



Verdelingsplan De Panne, 3e Afdeling. Sectie C
nr.271k: Lot A: 400m2
Lot B: 1395m2

Ligging: Smekaertstraat te Adinkerke

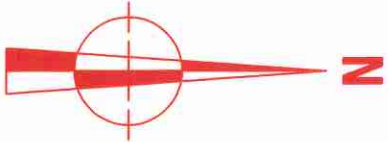

Schaal: 1/500

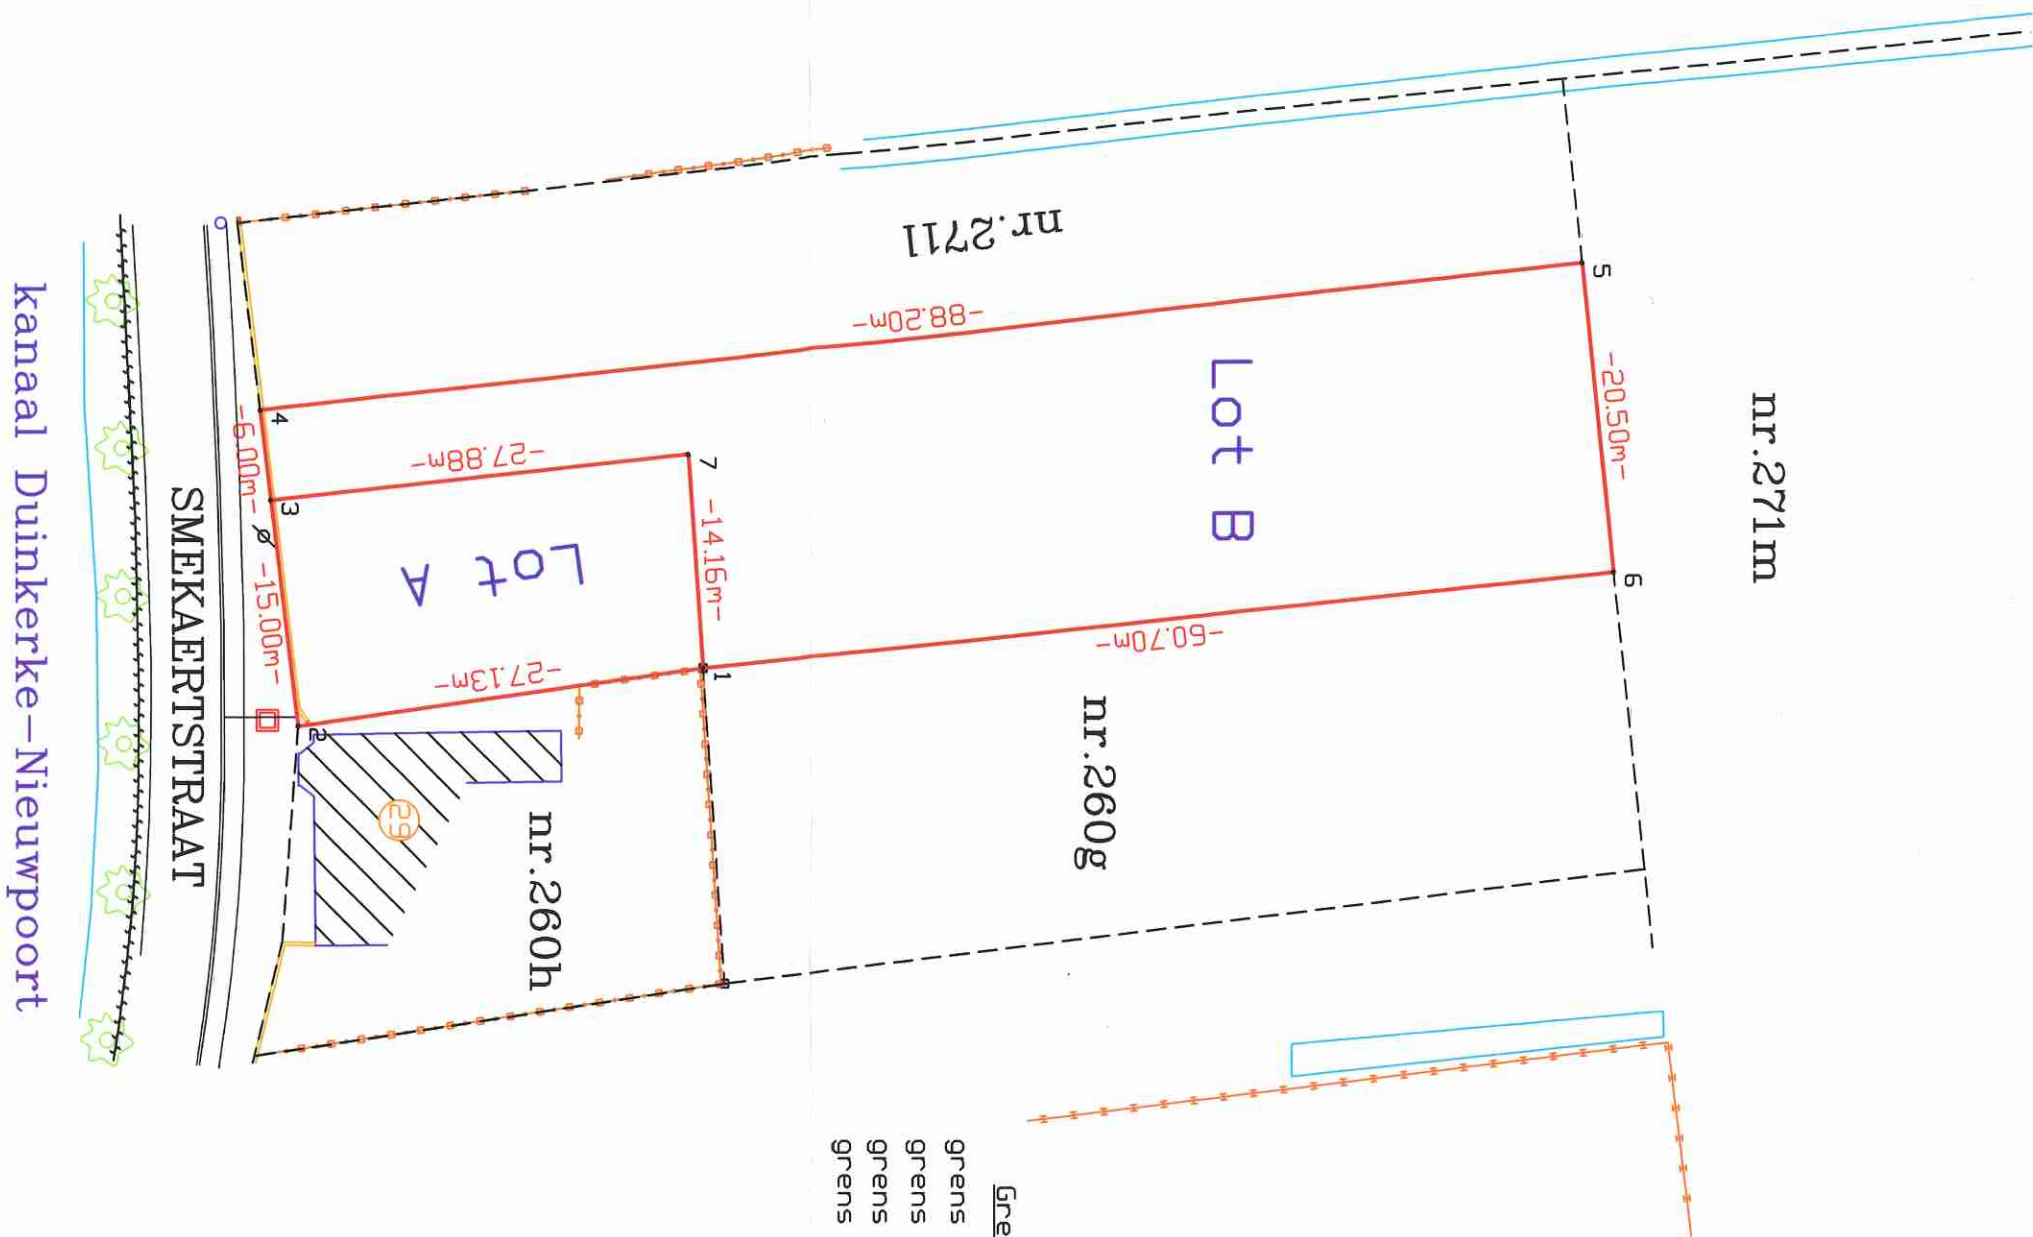

Coördinatatentabel			
NR	X	Y	omschrijving
1	25645.760	197498.750	fenopaal
2	25649.587	197471.891	n.g.
3	25634.694	197470.098	fenopaal
4	25628.730	197469.438	fenopaal
5	25619.028	197557.102	n.g.
6	25639.428	197559.122	n.g.
7	25631.627	197497.812	fenopaal

n.g.= niet gematerialiseerd

- Grensbepaling
- grens 1 - 2: volgens plan 38001-177
 - grens 2-3-4: volgens rooilijn
 - grens 4-5-6-1: volgens kadastrale schets 10 dd.1985
 - grens 3-7-1: nieuwe verdeling

- LEGENDE LIJNEN
- gebouw
 - perceelsgrens
 - afsluiting algemeen
 - afsluiting draadgaas
 - muur laag
 - rand verharding
 - kadastrale verdeling
 - bovenkant gracht
 - vangrail

Opgemaakt op datum van
11 februari 2022 door
VANDEWOUDE KRIS bv.
Landmeter – expert
Stijn Streuvelsstraat 31
8670 Oostduinkerke
Tel: 058/52.44.80
Beëdigd door Rechterbank Eerste Aanleg te Veurne
op 30/03/2000 Inschrijvingsnummer LAN040747

[Handwritten signature]