



MATERIALEN

gevels in rode handvorm recuperatie steen
dak verbeterde vlaamse pan
ramen en deuren in donk. red. meranti
raam en deurenlijstingen in voor- en zijgevels in witte franse steen
deurdorpels blauwe steen
raamdorpels boomse hegel
goten en afvoeren in zink n° 14
vloeren wit plaatvol
plint 15 cm teruggeplaatst grijs gewegd


SITUATIEPLAN

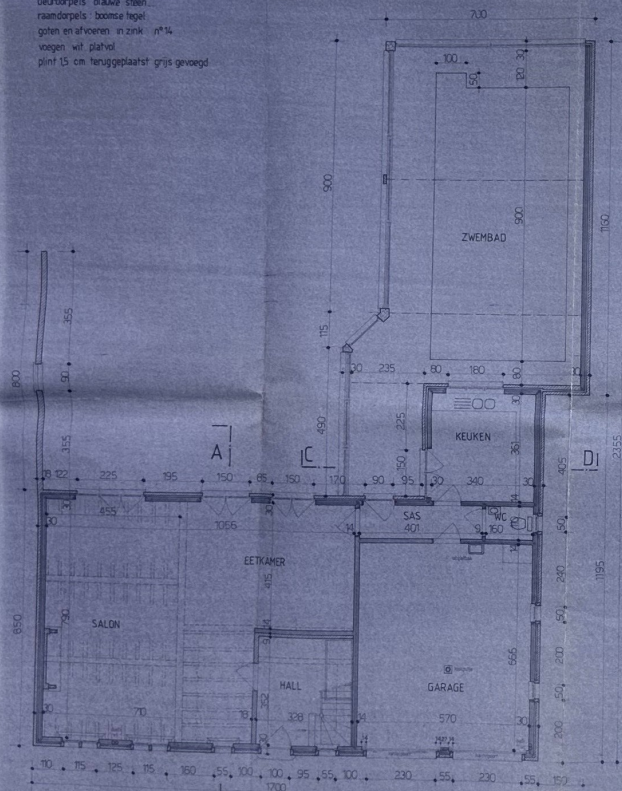


GRONDPLAN

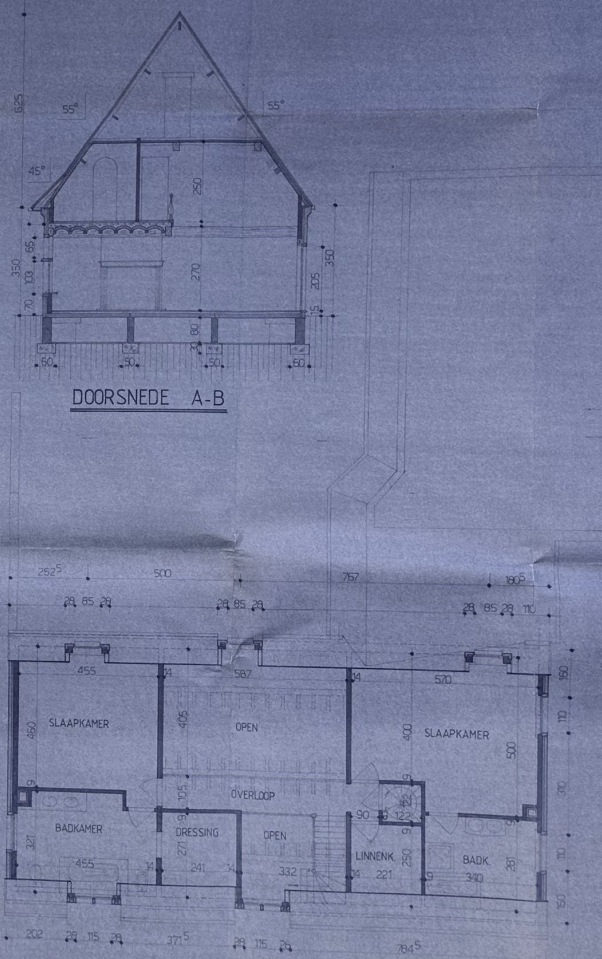


VERDIEPINGSPLAN

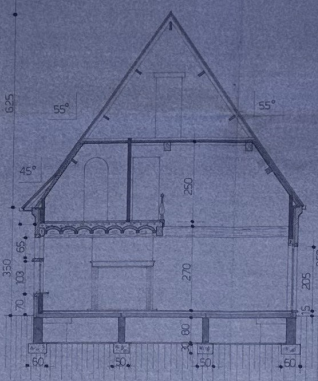

DOORSNEDE A-B

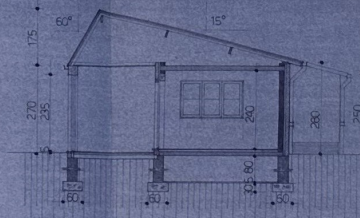

DOORSNEDE C-D

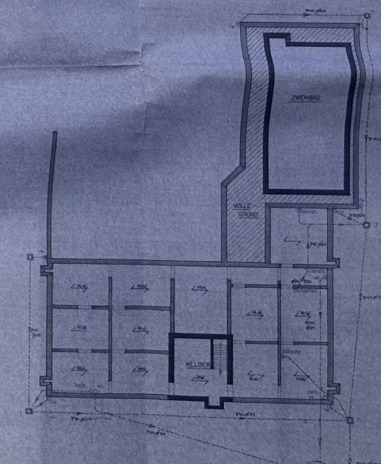

FUNDERING-RIOLERING

PROVINCIE KIWERPEN
GEMEENTE SCHILDE

bouwen van een vrijstaande woning
te SCHILDE
voor rekening van de heer en mevrouw
GILAUDE-GEBOERS

GELEEN TE SCHILDE Nieuw Ontworpen Weg
Zuiststraat 15 Schiedereef 10711
1. Afd. Sectie A N° 427^b 428^b 429^b

BOUWAANVRAAG

DE BOUWMEESTER	DE ARCHITECT	DE AANNEMER	DATUM
GILAUDE, SCHILDE 10, ZONNEWEG, 4444 6500, AARSCHOT 0473/411111	DE BOUWMEESTER 10, ZONNEWEG, 4444 6500, AARSCHOT 0473/411111		

SCHAAL
1/50

DOSSIER-
B. 225.87
-1-

PLANS: DOORSNEDEN, SITUATIE, LIGGING