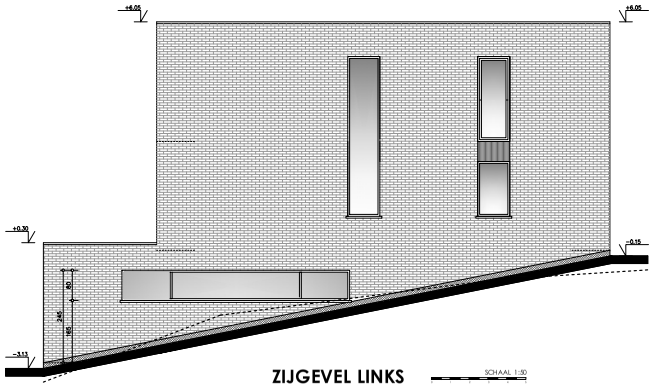

ZIJGEVEL LINKS SCHAAL 1:50

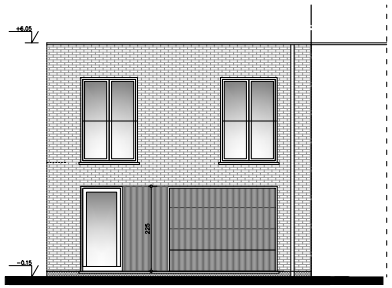

VOORGEVEL SCHAAL 1:50

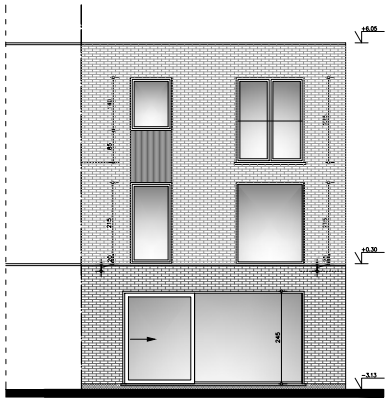

ACHTERGEVEL SCHAAL 1:50

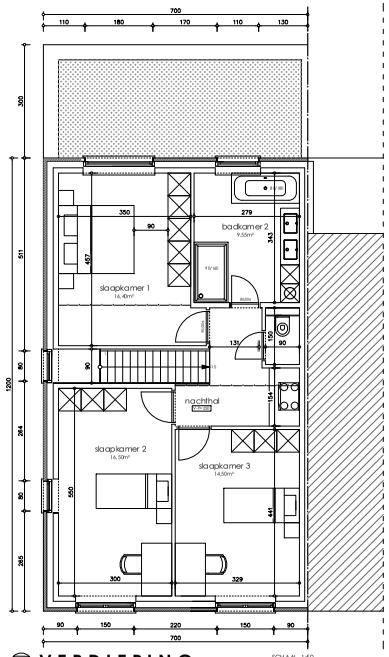

VERDIEPING SCHAAL 1:50

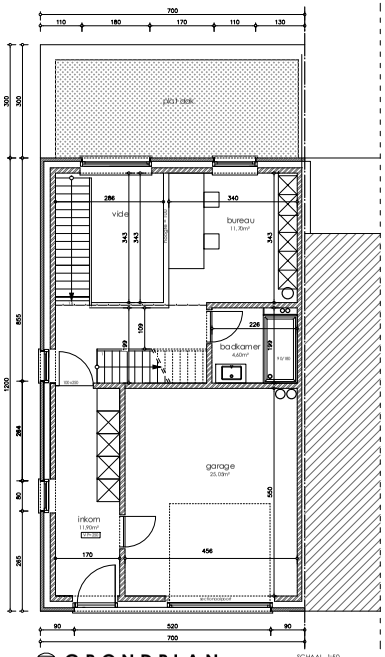

GRONDPLAN SCHAAL 1:50

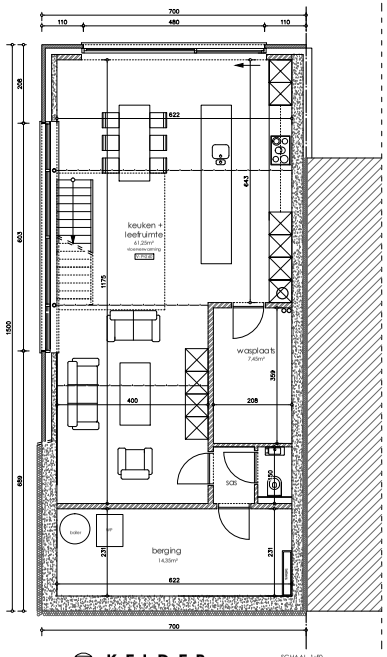

KELDER SCHAAL 1:50

PROVINCIE	VLAAMS-BRABANT
GEMEENTE	B-1331 OVERIJSE

PROJECT
OPRICHTEN VAN EEN HALFOPEN EENGEZINSWONING

B-1331 Overijse, Schavei 2N
Afdeling , Sectie , nr(s) , LOT 9

BART DE POOTER
IR ■ ARCHITECT
B-9660 Brakel, Burreken 15
T 055 / 61.08.07
M 0477 / 67.33.15
bartdepooter@telenet.be
www.architect-de-pooter.be

Ingeschreven op de tabel van de raad van de Orde van Architecten Oost-Vlaanderen

voor akkoord

DE BOUWHEER

DOSSIERNUMMER	2021-671
PLAN VOORONTWERP 6	
plannen + gevels	1 / 50

PLANCODE: [VO-6] dd. 21/02/2022

WIJZIGINGEN

	datum	beschrijving
1		
2		
3		
4		