

SIEGE DE BRUXELLES
Boulevard Clovis 15
1000 Bruxelles
Tél. 02 230 97 69
Fax 02 230 26 76

SIEGE D'ANVERS
Van der Sweepstraat 3 bus 44
2000 Antwerpen
Tél. 03 216 28 90
Fax 03 238 86 65

Bureau régional:

Siège

PROCES-VERBAL DE CONTROLE D'UNE
INSTALLATION ELECTRIQUE BASSE TENSIONADRESSE DE L'INSTALLATION: Rue de la Chapelle 121
4621 Oethem

PROPRIETAIRE: Wagemans

Adresse: IDET

DEMANDEUR: Boulton

Adresse: Rue Victor de Meuse 9410 Montigny

INSTALLATEUR:

Adresse:

TVA ou CI:

EAN: _____
Réf.: _____ Compteur n°: 85441388
Index: _____

Date du contrôle: 23/02/2012 Type de contrôle: examen de conformité - visite de contrôle suivant:

(RGIE art. 270) (RGIE art. 271) (RGIE art. 276) (RGIE art. 276bis) (A.R.2.6.2008) (RGPT art.262) (R.T. art. 231) (Prescriptions distributeur)

Type d'installation: Nouvelle - Extension - Modification - Temporaire - Renforcement - vente d'habitation; Type locaux: Biménor

Début travaux: Fondations avant - après 1.10.81 - Installation électrique avant - après 1.10.81 - 1.1.83 RGIE art.86

Raccordement: Tension 31500 V Protection raccordement 15 A

Câble aliment, tableau, princ.: 7 X 10 mm² Inter. gén.: type 63A300TH

Type électrode de terre: boucle - barres - piquets - conducteur horizontal

Schéma: TT

Nombre de tableaux: 1; Nombre de circuits term.: 24; RA: 96 Ohm; RI tot 710 MOhm

Facteurs d'influences externes:

DESCRIPTION: Voir schéma ci-joint

Note: Le contrôle ne porte que sur les parties visibles et accessibles de l'installation.

CONTROLES effectués: voir verso

INFRACTIONS CONSTATÉES ET/OU NOTES: Néant

PROCES-VERBAL DE CONFORMITE

vu le:

le responsable du distributeur

nom:

signature:

DEVOIRS du PROPRIETAIRE, GESTIONNAIRE ou LOCATAIRE: voir verso.

CONCLUSION: 1. L'installation est conforme. Les bornes d'entrées du DPCDR général sont scellées et les schémas unifilaires et de situation ont été visés. L'installation doit être vérifiée avant le 23/02/2012 (art. 271 RGIE) ainsi qu'avant mise en service après modification ou extension importante exécutée avant cette date.

2. L'installation n'est pas conforme.

3. L'installation peut être maintenue en service pour autant qu'il soit remédié sans retard aux infractions mentionnées et pour autant que les mesures nécessaires soient prises pour que l'installation ne présente pas de danger pour les personnes et les biens.

L'installation n'est pas conforme. L'installation doit être vérifiée par le (même) organisme avant le:

L'AGENT-VISITEUR:
n° + nom + signature

273 Bréven

Bréven

Le directeur,

PROVINCE DE LIEGE
COMMUNE DE FLERON
SCHEMA DE POSITION

DOSSIER

002/wage

MAITRE DE L'OUVRAGE

M. et Mme Gravagno - Wagemans
121, Rue de la Clef
4621 Retinne

REFERENCE

ELECTRICITE

INDICE

OBJET Transformation d'une annexe et construction d'une terrasse

SITUATION Rue de la Clef 121 à 4621 Retinne

CADASTRE Section B n°483 E 3

JUSTINE GOMEZ
ARCHITECTE

Quai Roi Albert 20/22
4020 Liège

Tél. 0494/222287
Email justinegomez@hotmail.com

FEUILLE 4/4

Situation

Implantation

Plan(s)

Elévation(s)

Coupe(s)

Détail(s)

Perspective(s)

04/01/2012

MODIFICATIONS:

Ech.: 1/200

A

B

C

D

E

Signatures pour accord:

ENTREPRENEUR

MAITRE DE L'OUVRAGE

ARCHITECTE

Cadre réservé à l'administration:

Les plans restent la propriété de l'architecte, toutes reproductions et utilisations sont interdites sans l'accord préalable, écrit de l'auteur.

Le propriétaire reste seul responsable des limites de sa propriété.

L'entrepreneur est tenu de revérifier toutes les dimensions et les niveaux.

La section des structures est dessinée à titre indicatif, l'étude de stabilité est à charge de l'entrepreneur.




LEGENDE:

-  Point lumineux
-  Interrupteur simple
-  Interrupteur 2 directions
-  Inverseurs
-  Prises simples
-  Prises doubles
-  Prises triples

hauteur des interrupteurs restent
comme ils sont actuellement.

Rez-de-chaussée
Situation projetée

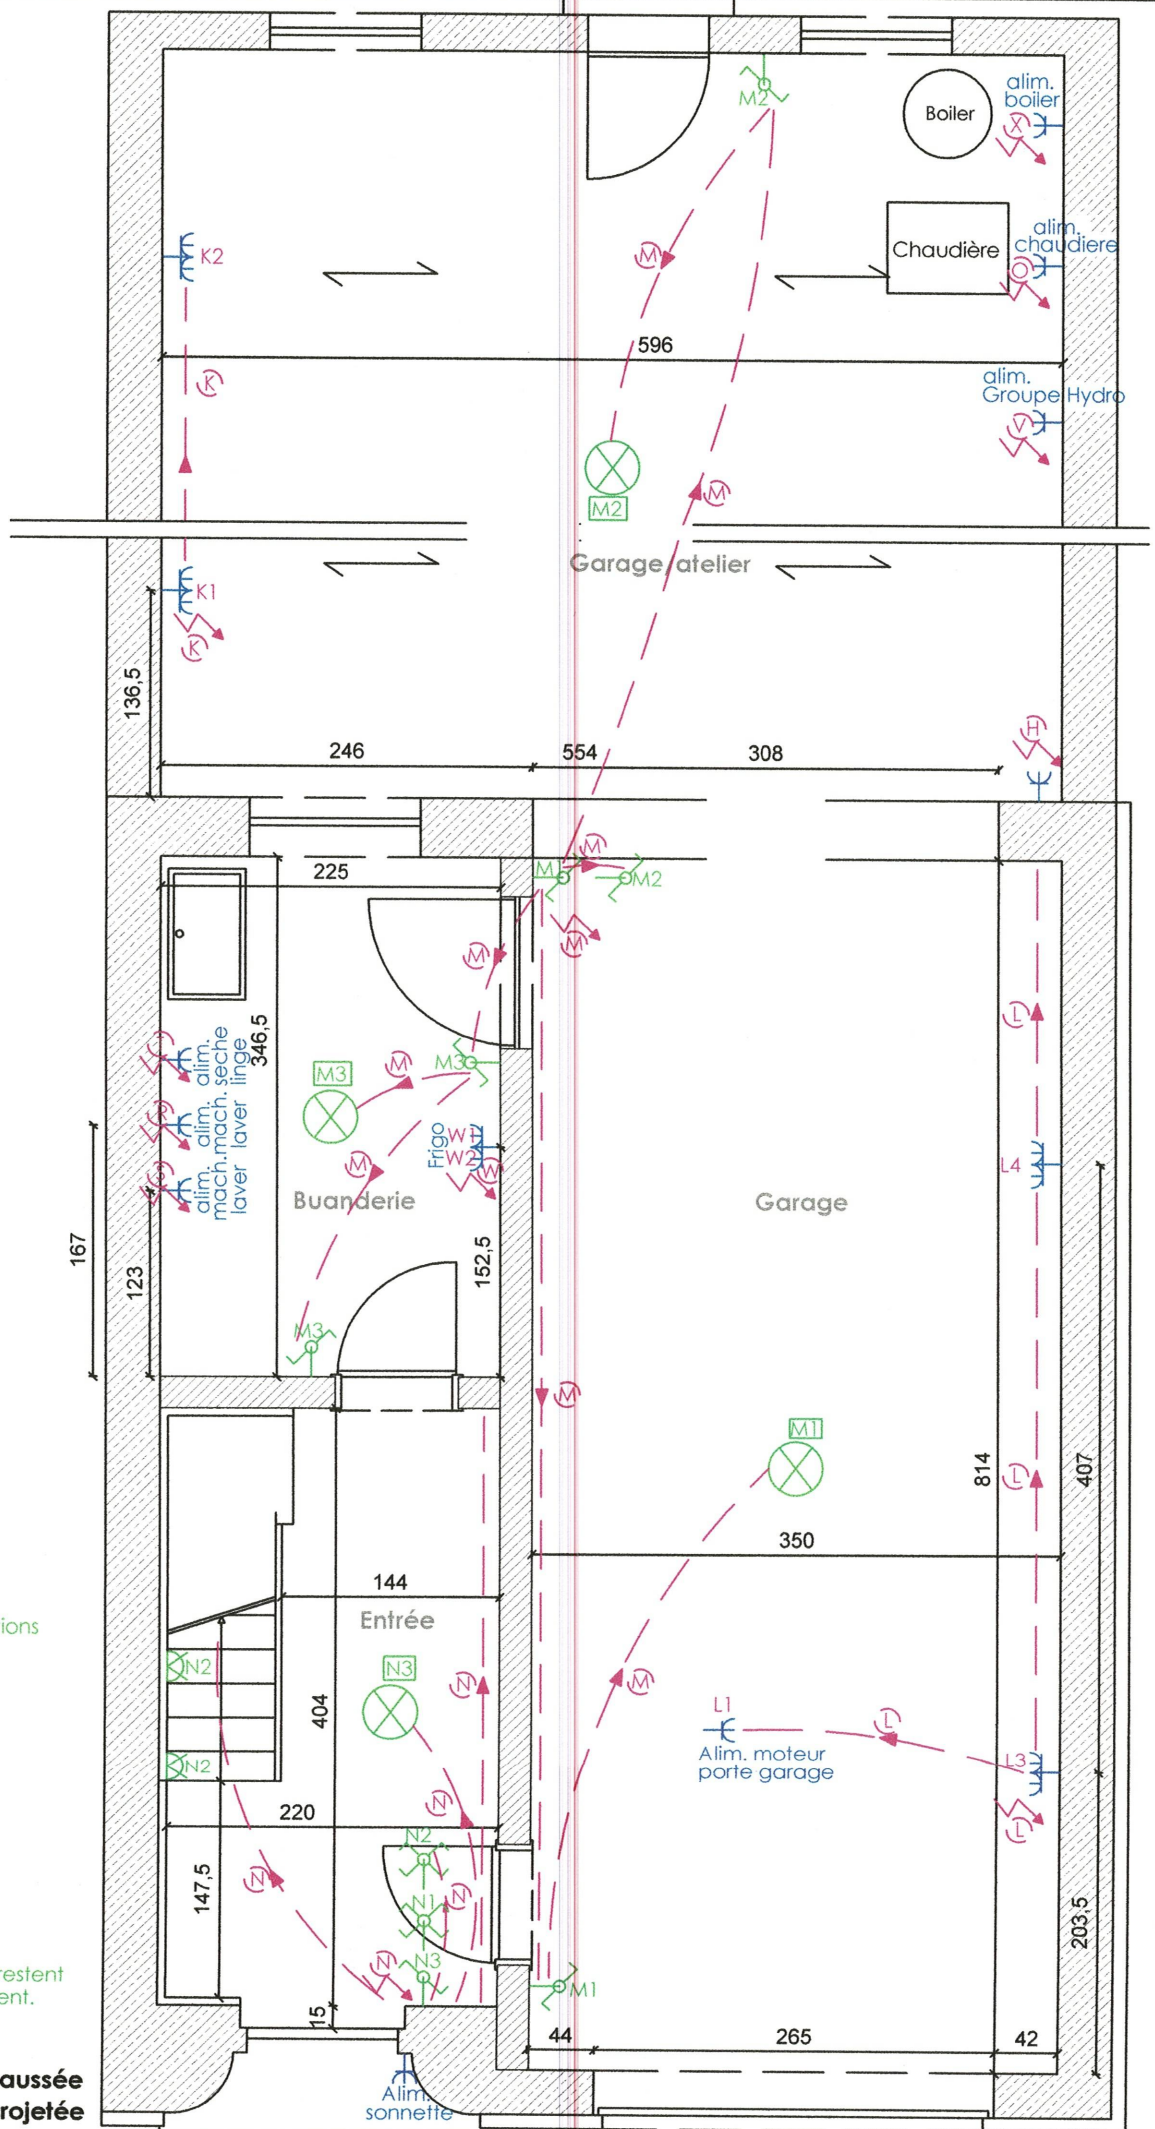

Terrasse




LEGENDE:

- Point lumineux
- Interrupteur simple
- Interrupteur 2 directions
- Inverseurs
- Prises simples
- Prises doubles
- Prises triples

hauteur des interrupteurs restent
comme ils sont actuellement.

1er étage
Situation projetée

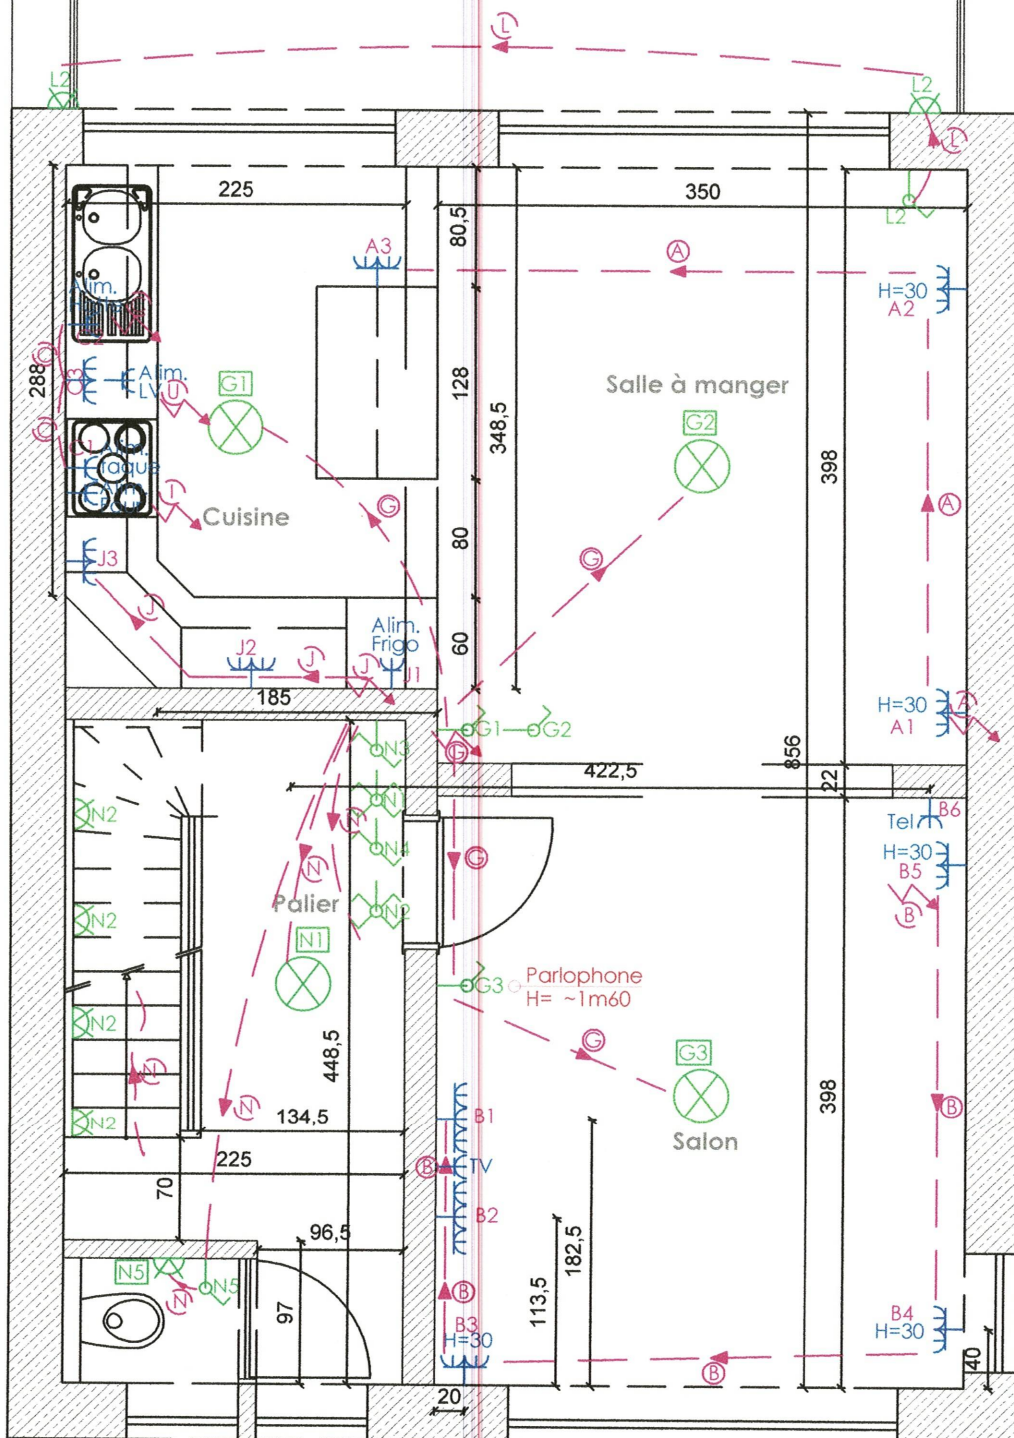

Terrasse



LEGENDE:

-  Point lumineux
-  Interrupteur simple
-  Interrupteur 2 directions
-  Inverseurs
-  Prises simples
-  Prises doubles
-  Prises triples

hauteur des interrupteurs restent
comme ils sont actuellement.

2ème étage
Situation projetée

