


MUR :
 -Dépose tapisserie/revêtement existant
 -Réagréage des plafonnages ou
 réfection totale selon état
 -Crédence carrelage/mosaïque noir à définir
 (hauteur 1,5m)
 -Peinture noir spéciale tableau sur nouvelle cloison
 et faux-plafond

PLAFOND :
 -Dépose faux plafond et contre cloison existants
 et pose nouveau faux plafond suspendu
 -Plafonnage
 -Peinture noire

SOL
-Carrelage/mosaïque à définir
MUR
-Pose nouvelle cloison
Gyproc ou Ytong
-Plafonnage
-Peinture couleur à définir
PLAFOND
-Faux plafond suspendu gyproc
plafonnage + peinture

Nouvelle cloison
Gyproc ou Ytong
avec imposte en
pavés de verre

Gaine technique
à démonter et refaire

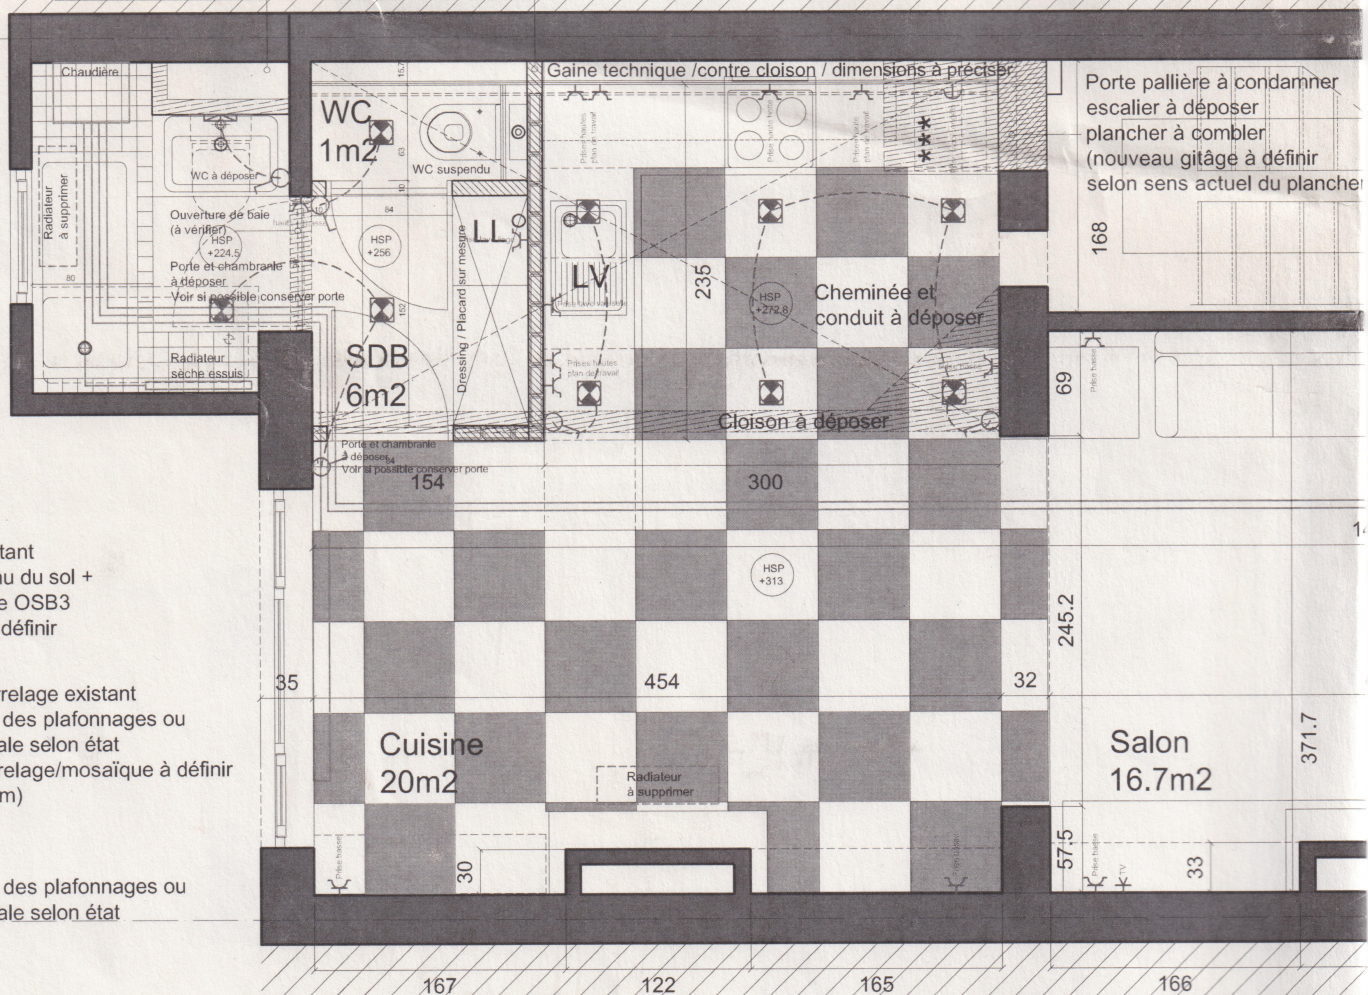

SOL :

- Dépose existant
- Mise à niveau du sol +
- Panneautage OSB3
- Carrelage à définir

MUR :

- Dépose carrelage existant
- Réagréage des plafonnages ou
- réfection totale selon état
- Finition carrelage/mosaïque à définir
- (hauteur 1,5m)
- Peinture

PLAFOND :

- Réagréage des plafonnages ou
- réfection totale selon état
- Peinture


SOL :
Dépose Quickstep existant
Mise à niveau du sol +
Panneautage OSB3 ou sous couche à définir
Granito 60x60cm
CP 1003 Iasa (blanc)
CP-1019 ebané (gris foncé)
Plinthe MDF blanc peintes (à définir)

MUR :
-Dépose tapisserie/revêtement existant
-Réagréage des plafonnages ou
réfection totale selon état
-Finition Peinture blanche

PLAFOND :
-Réagréage des plafonnages si nécessaire
-Peinture blanche

LEGENDE MATERIAUX

	Démolition
	Maçonnerie et cloisons existantes
	Cloisons plaques de plâtre / structure métallique
	Maçonnerie nouvelle
	Béton coulé sur place
	Isolation laine minérale
	Isolation Rigide

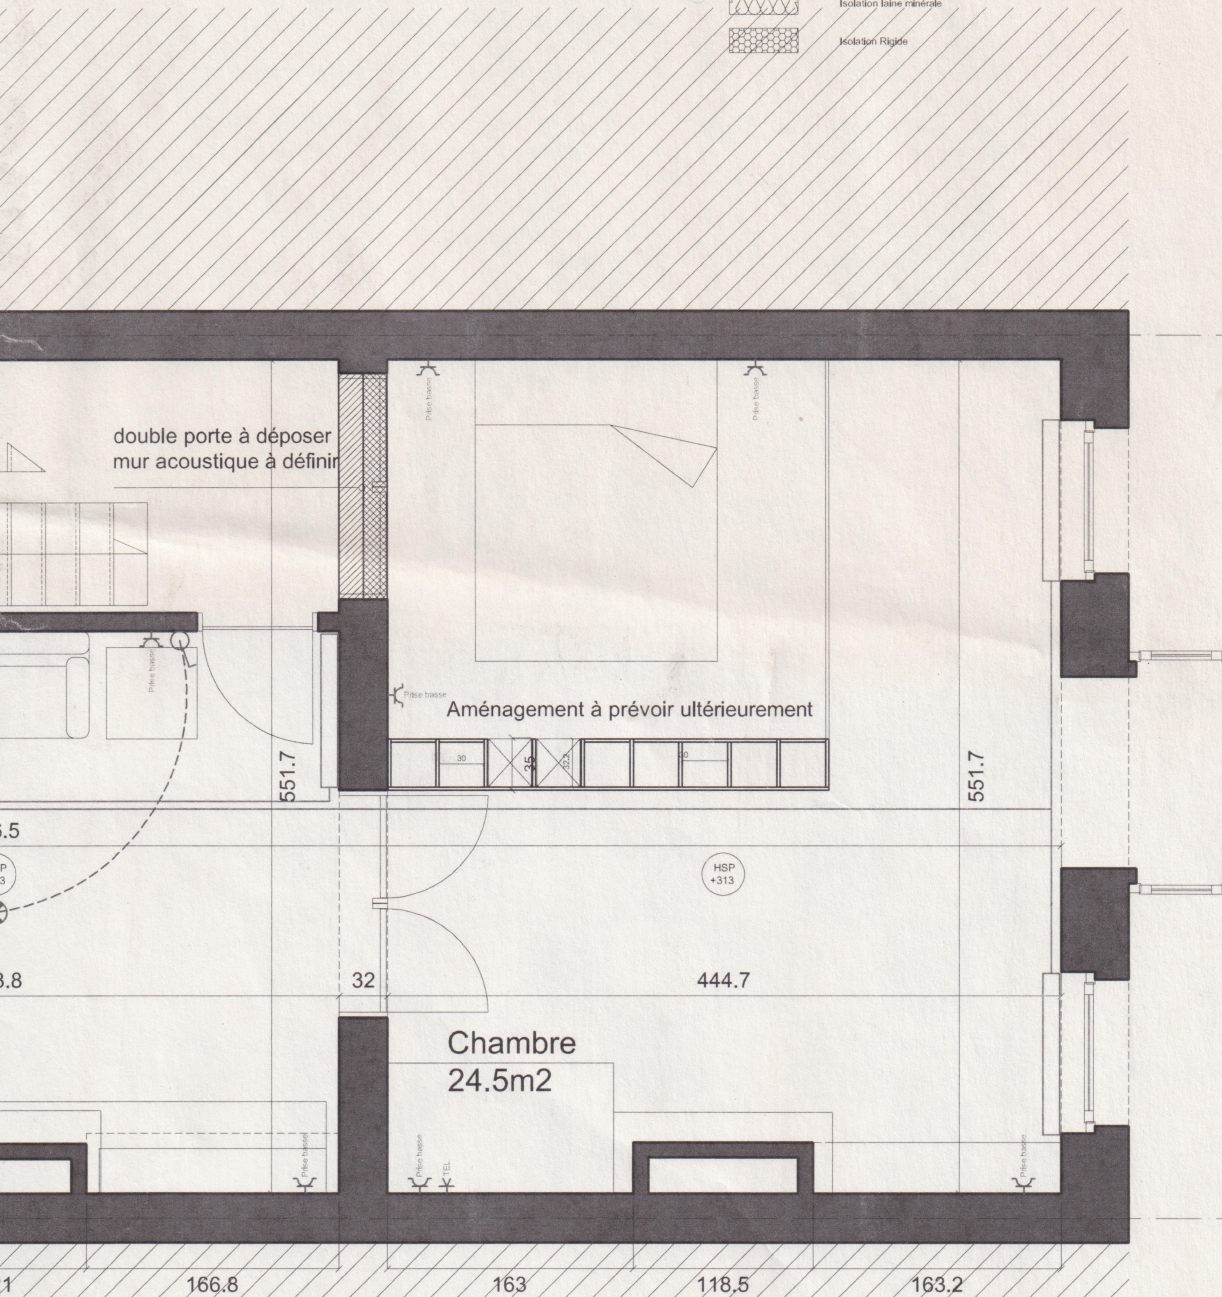

Salon

SOL :
 Dépose Quickstep existant
 Mise à niveau du sol +
 Sous couche acoustique
 Plancher bois chêne clair
 Plinthe mdf blanc peintes

MUR :
 -Dépose tapisserie/revêtement existant
 -Réagréage des plafonnages ou réfection totale selon état
 -Finition Peinture blanche

PLAFOND :
 -Réagréage des plafonnages si nécessaire
 -Peinture blanche

Chambre/Bureau

SOL :
 Dépose Quickstep existant
 Mise à niveau du sol +
 Sous couche acoustique
 Plancher bois chêne clair
 Plinthe mdf blanc peintes

MUR :
 -Dépose tapisserie/revêtement existant
 -Réagréage des plafonnages ou réfection totale selon état
 -Finition Peinture blanche

PLAFOND :
 -Réagréage des plafonnages si nécessaire
 -Peinture blanche

Architecte

Macha Planque
 T. +32 (0)4 85 34 62 18

Echelle

1/50 ème

Aménagement d'un appartement

Plan R+3
 16 juin 2012

Maitre de l'Ouvrage

Mr Frédéric Peters
 Liedekerke 82
 1210 St. Josse ten noodles
 T. 02 647 04 34

art.kit.etc