


▼ Gelijkvloers

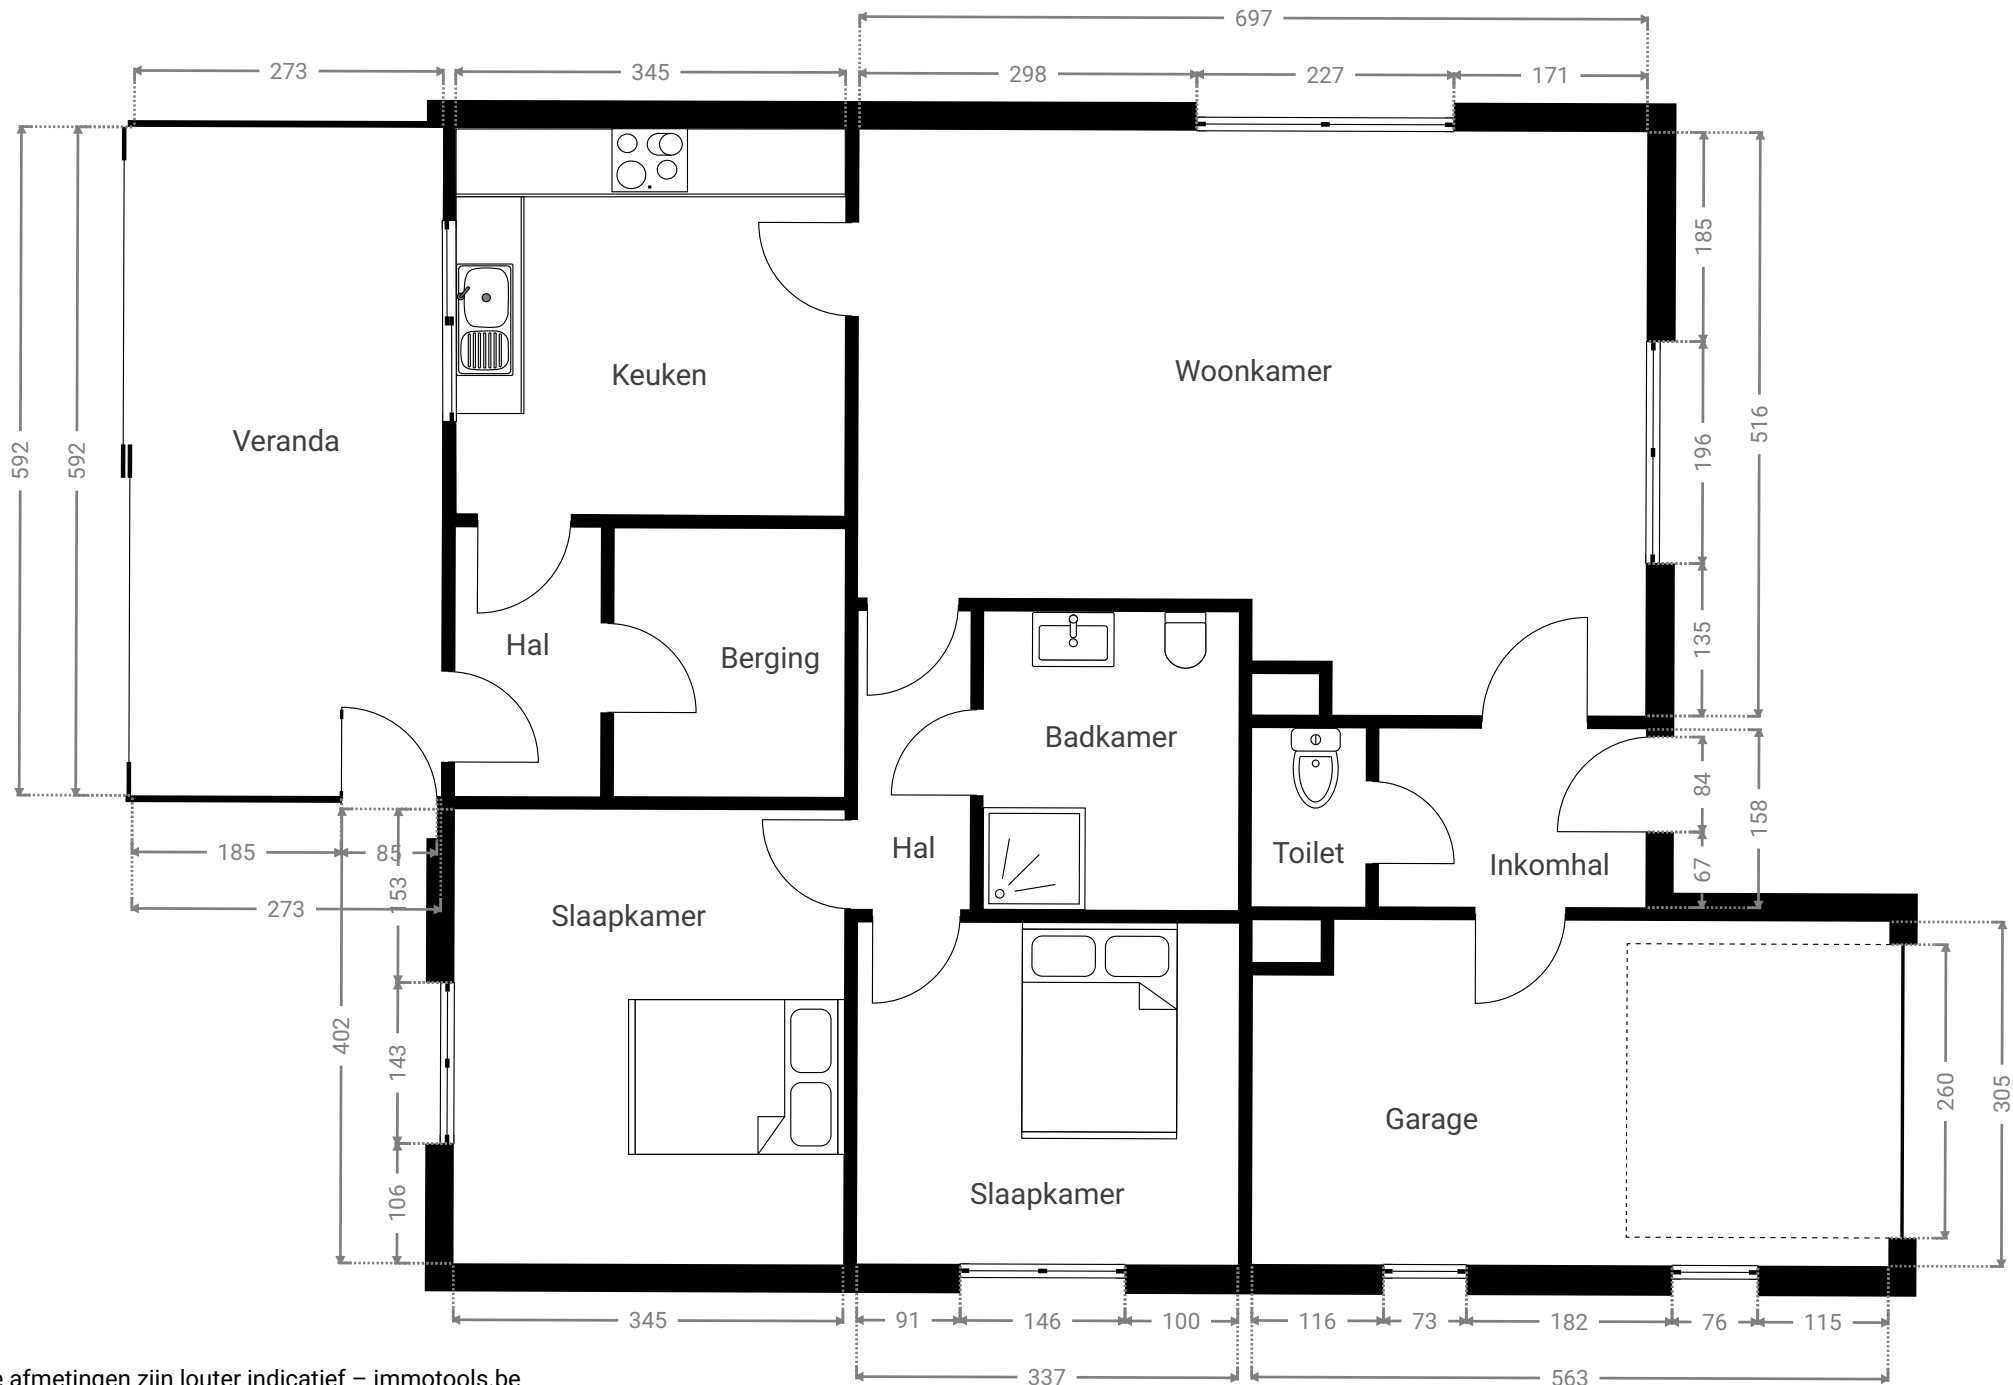

Alle afmetingen zijn louter indicatief – immotools.be

▼ Bijgebouwen

