




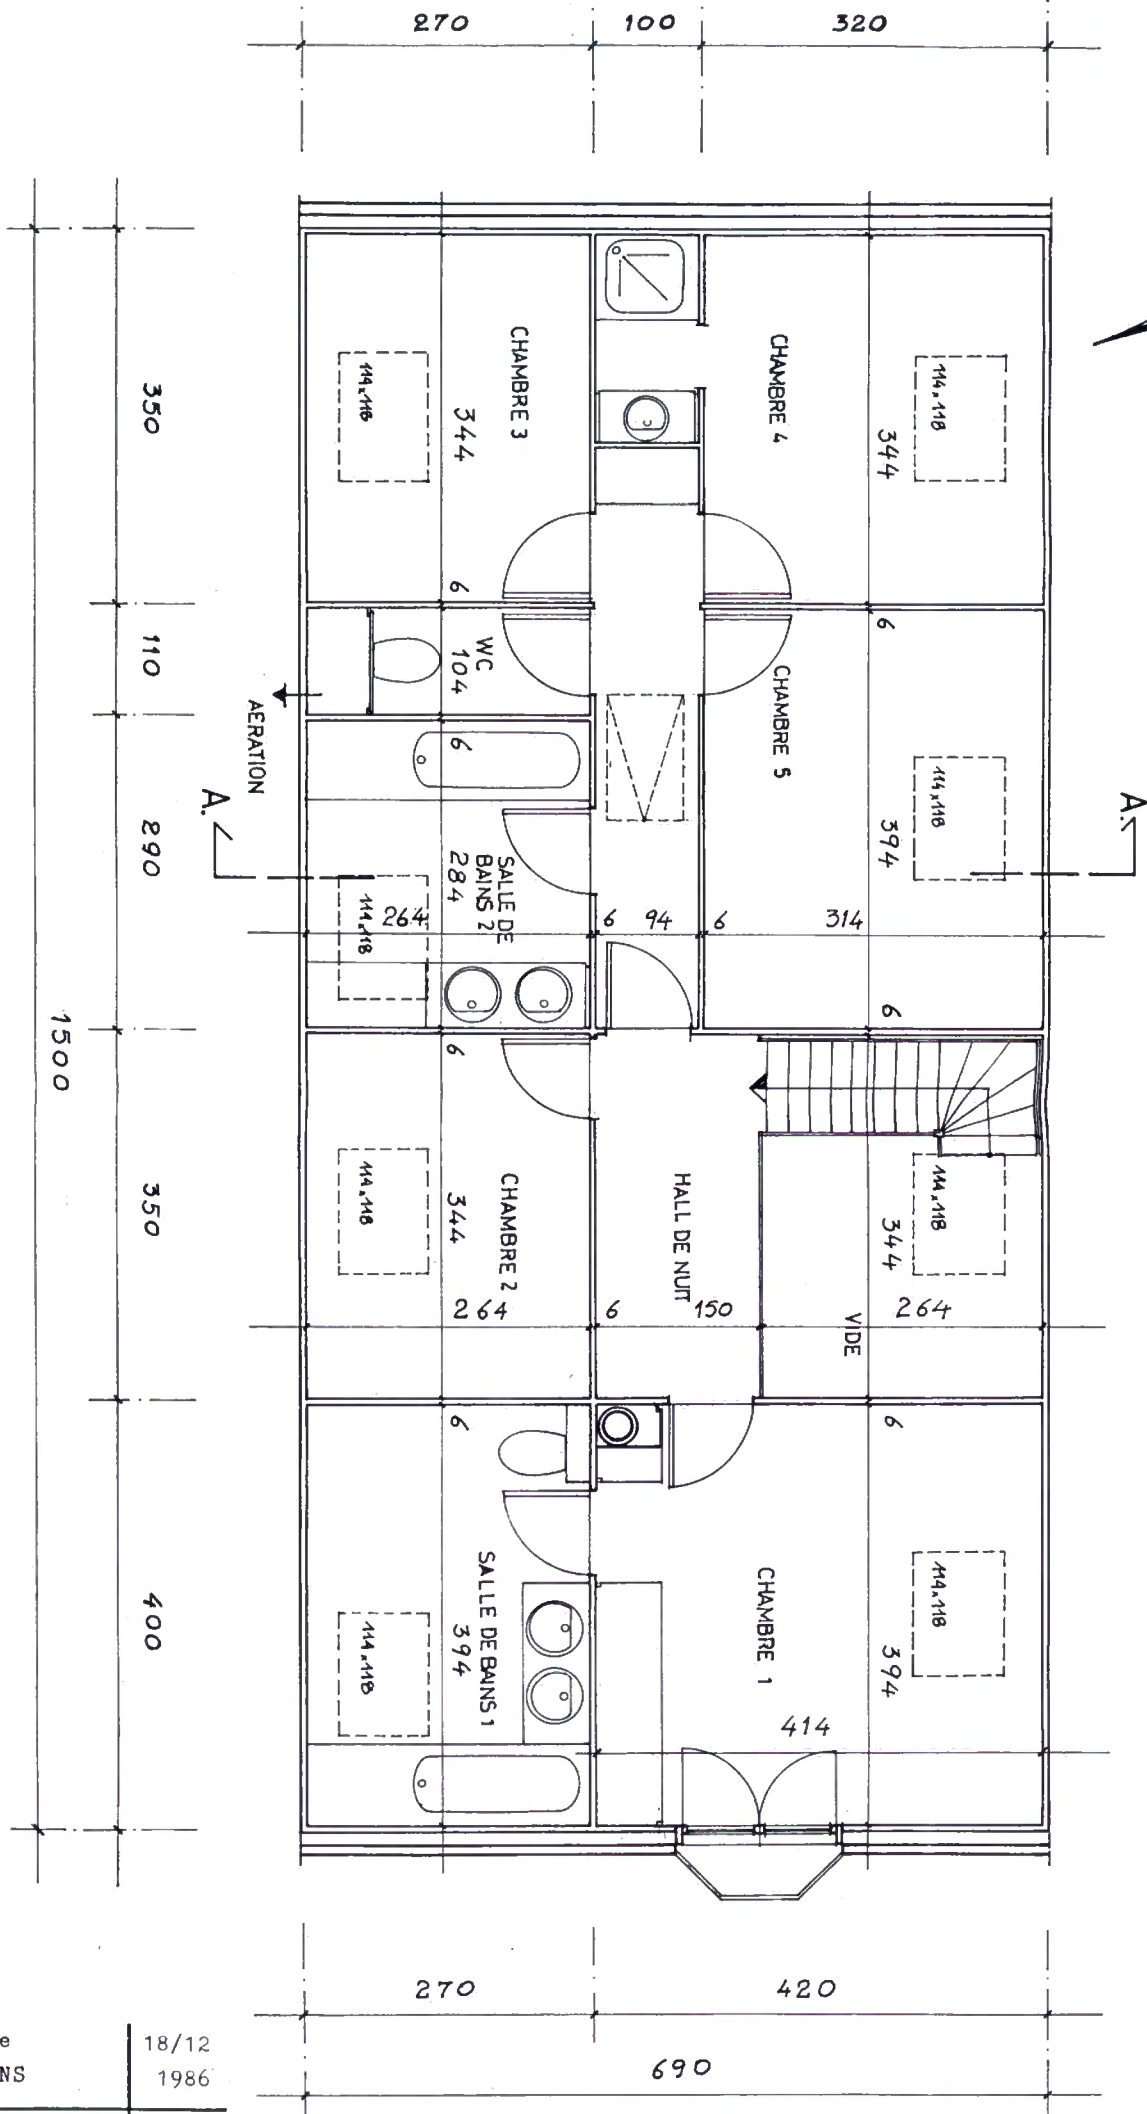

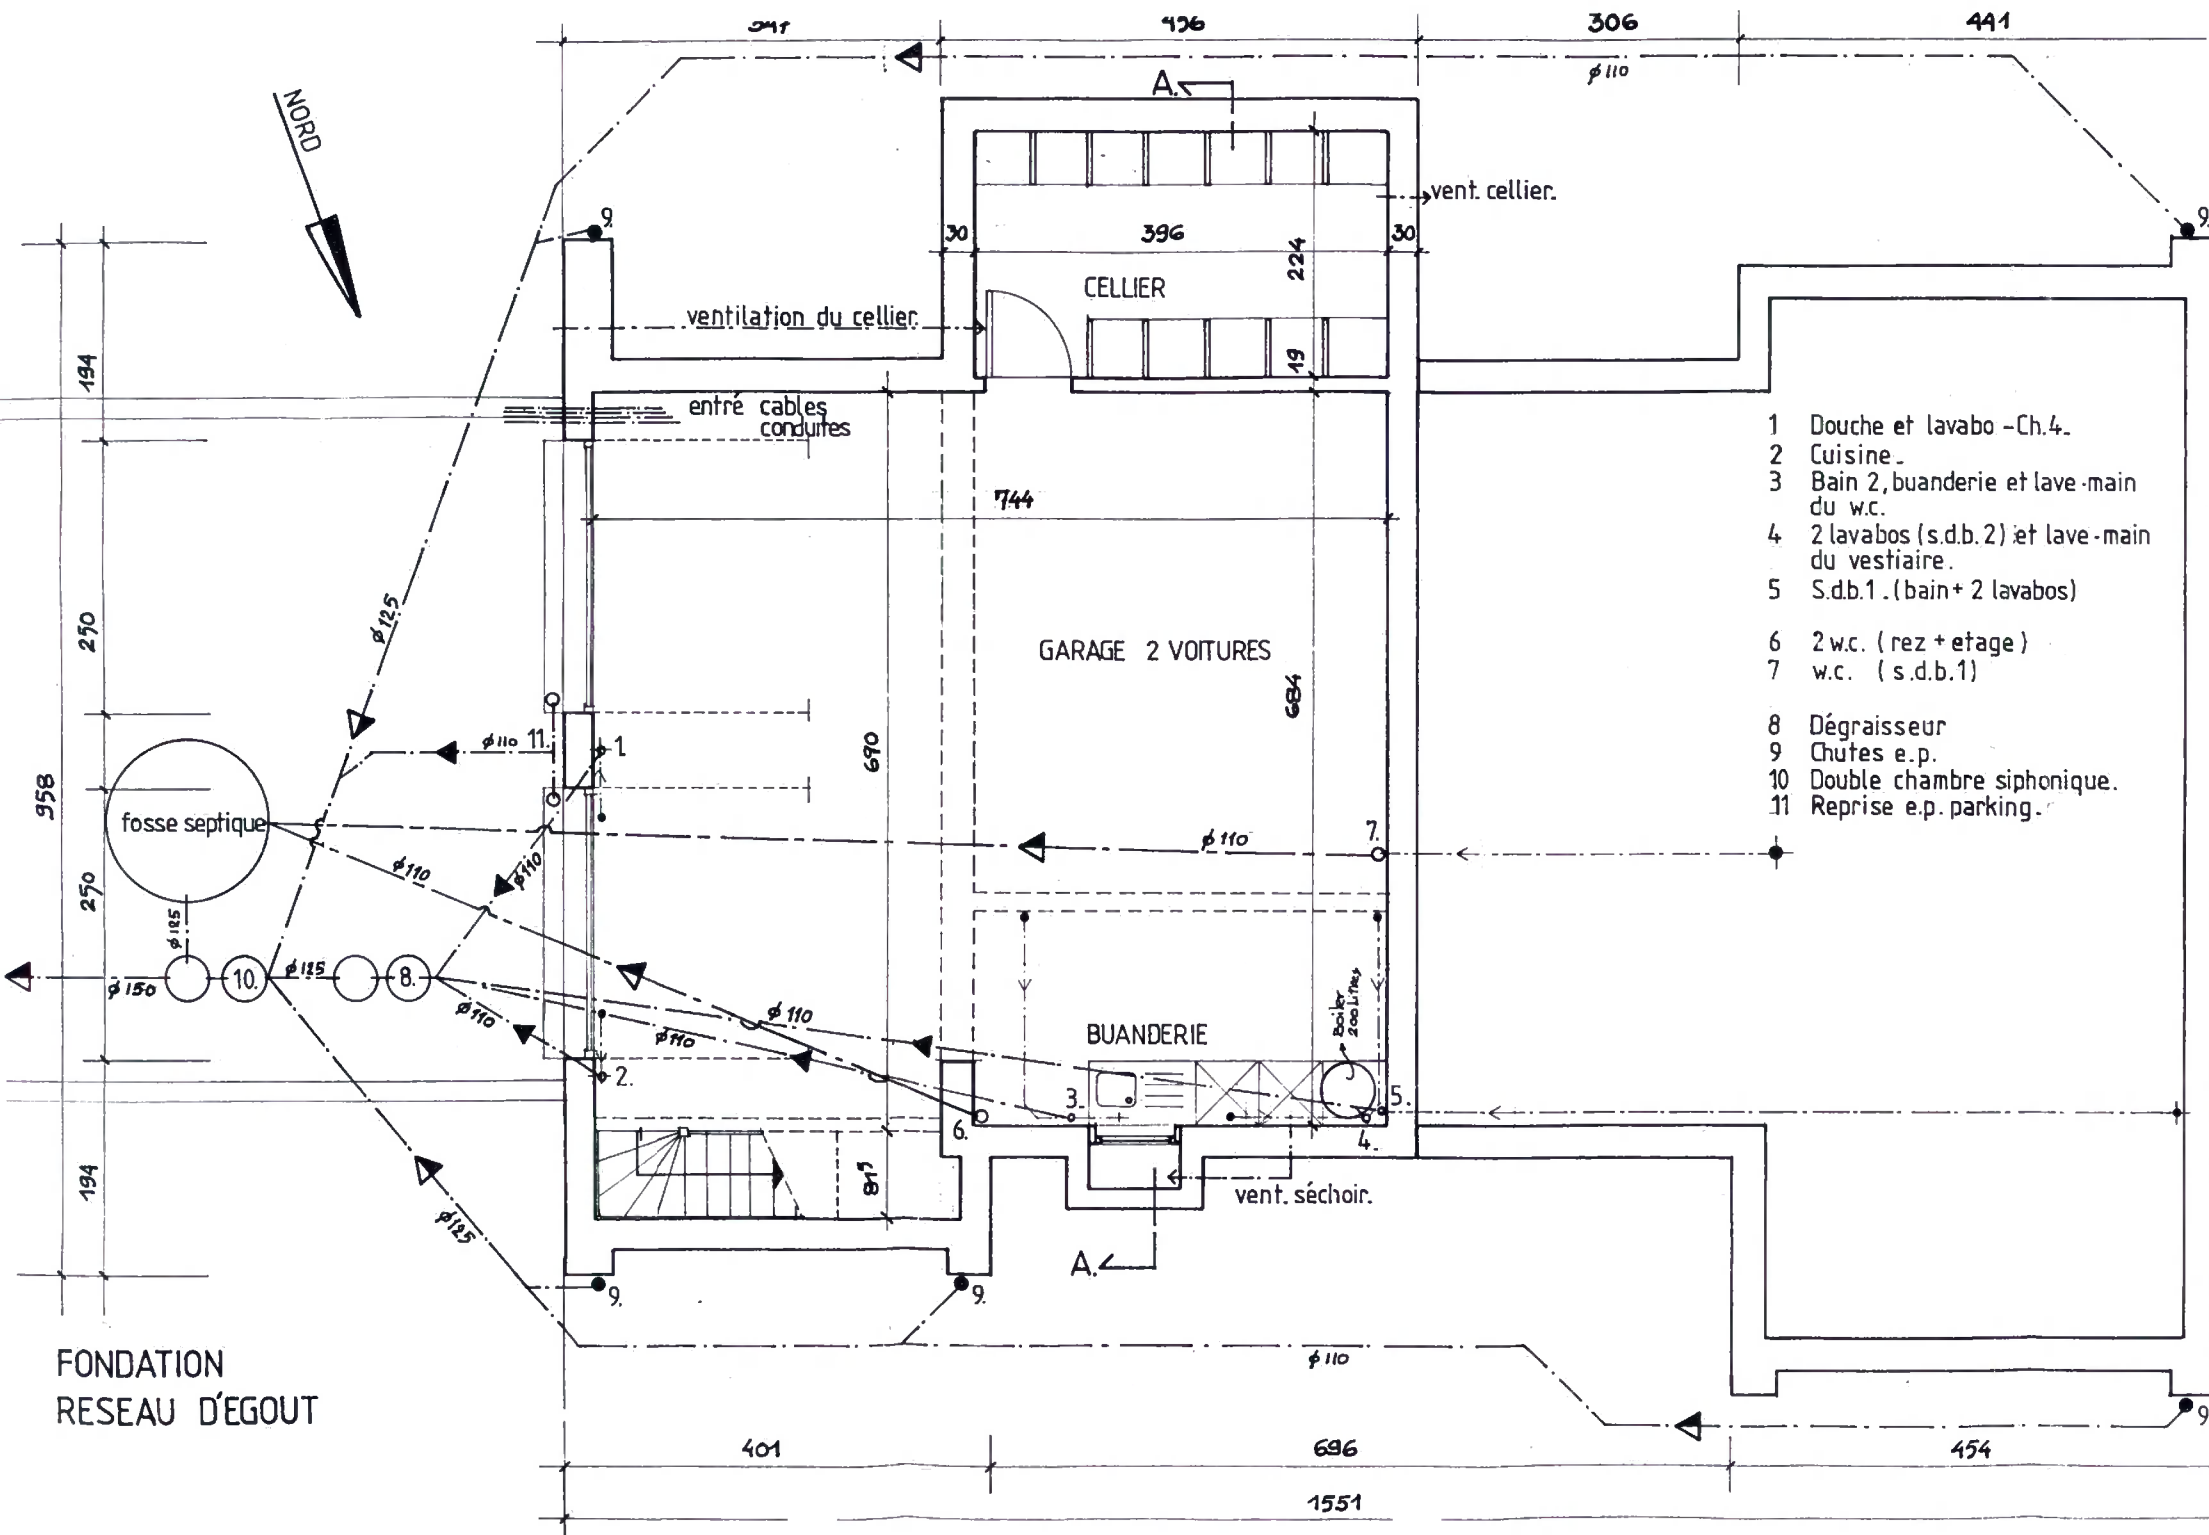

- 1 Douche et lavabo -Ch.4.
- 2 Cuisine.
- 3 Bain 2, buanderie et lave-main du w.c.
- 4 2 lavabos (s.d.b.2) et lave-main du vestiaire.
- 5 S.d.b.1. (bain + 2 lavabos)
- 6 2 w.c. (rez + étage)
- 7 w.c. (s.d.b.1)
- 8 Dégraisseur
- 9 Chutes e.p.
- 10 Double chambre siphonique.
- 11 Reprise e.p. parking.

FONDATION
RESEAU D'EGOUT

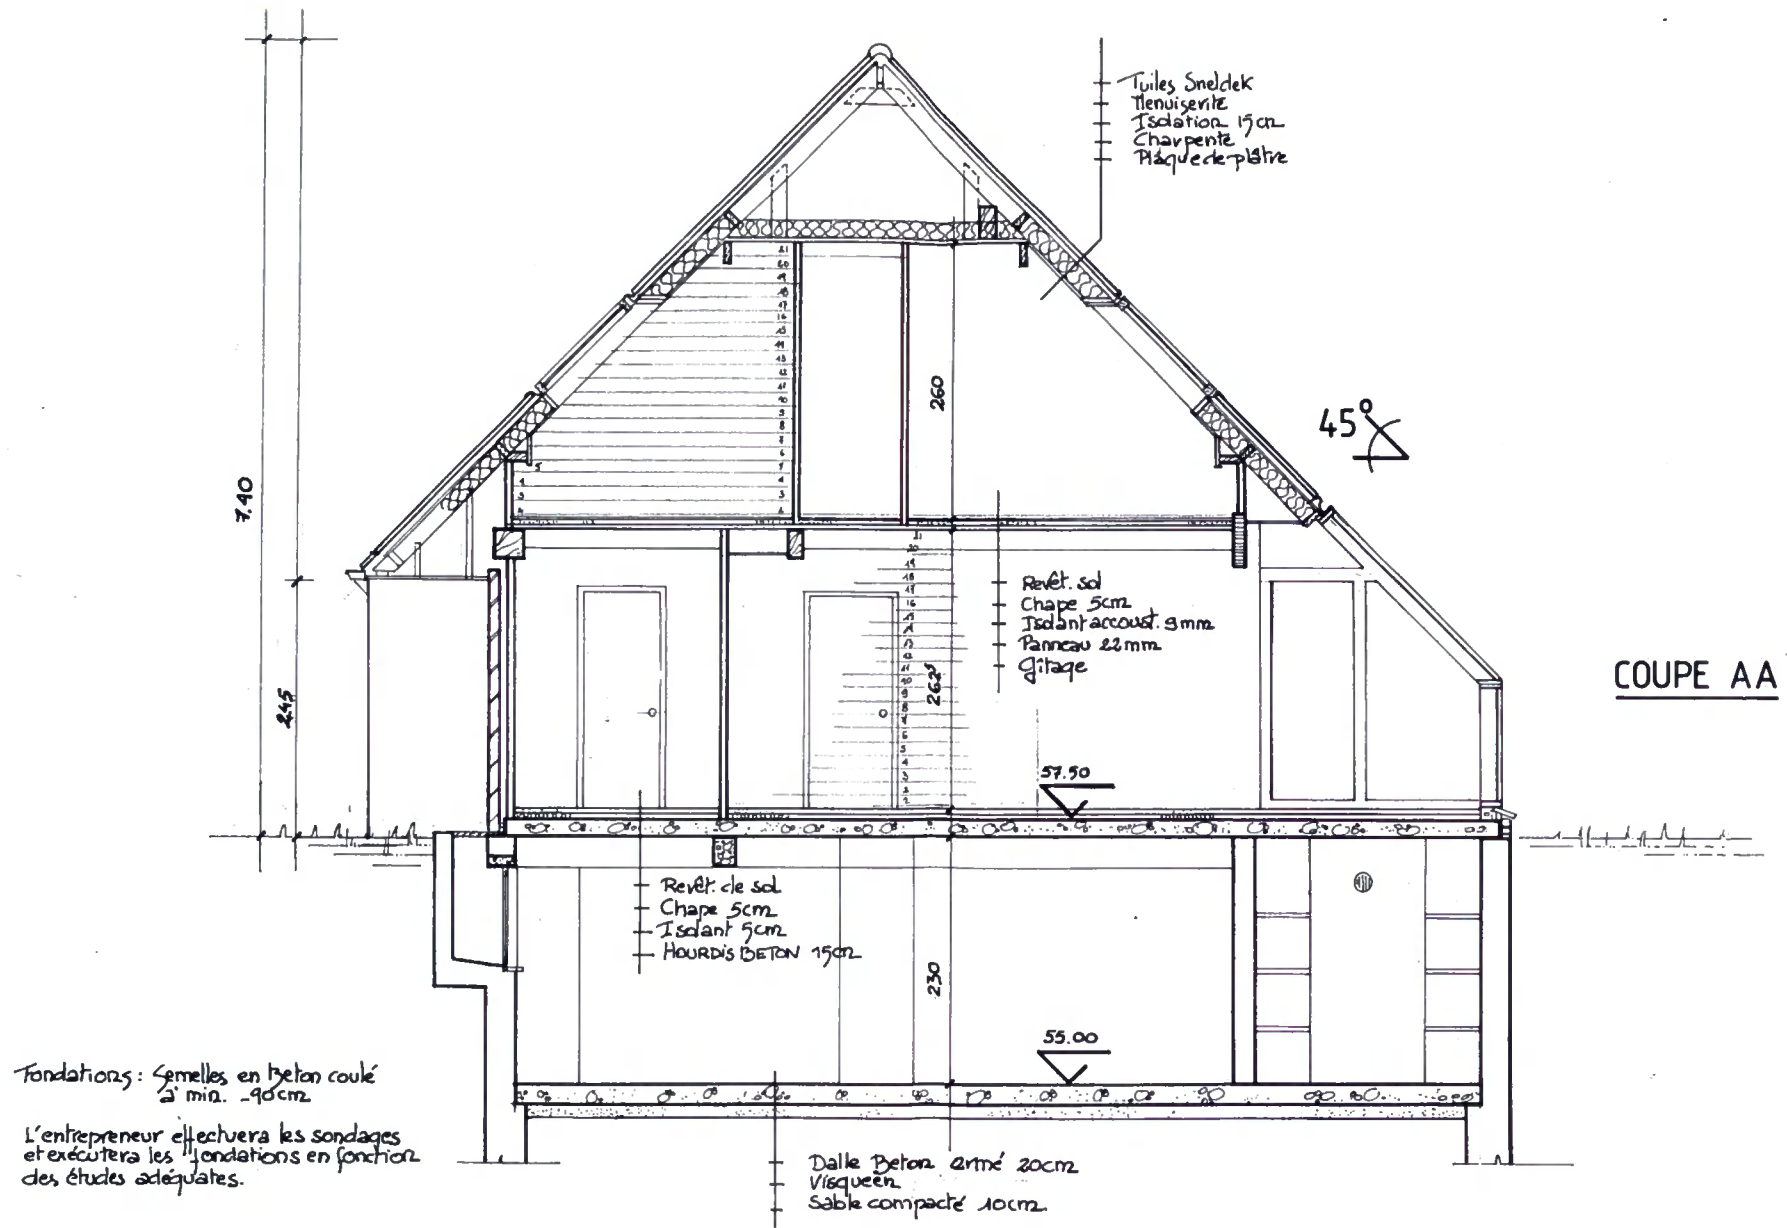


18/12
1986



architecte
BUISSENS

maître de l'ouvrage
PIPARIM SA

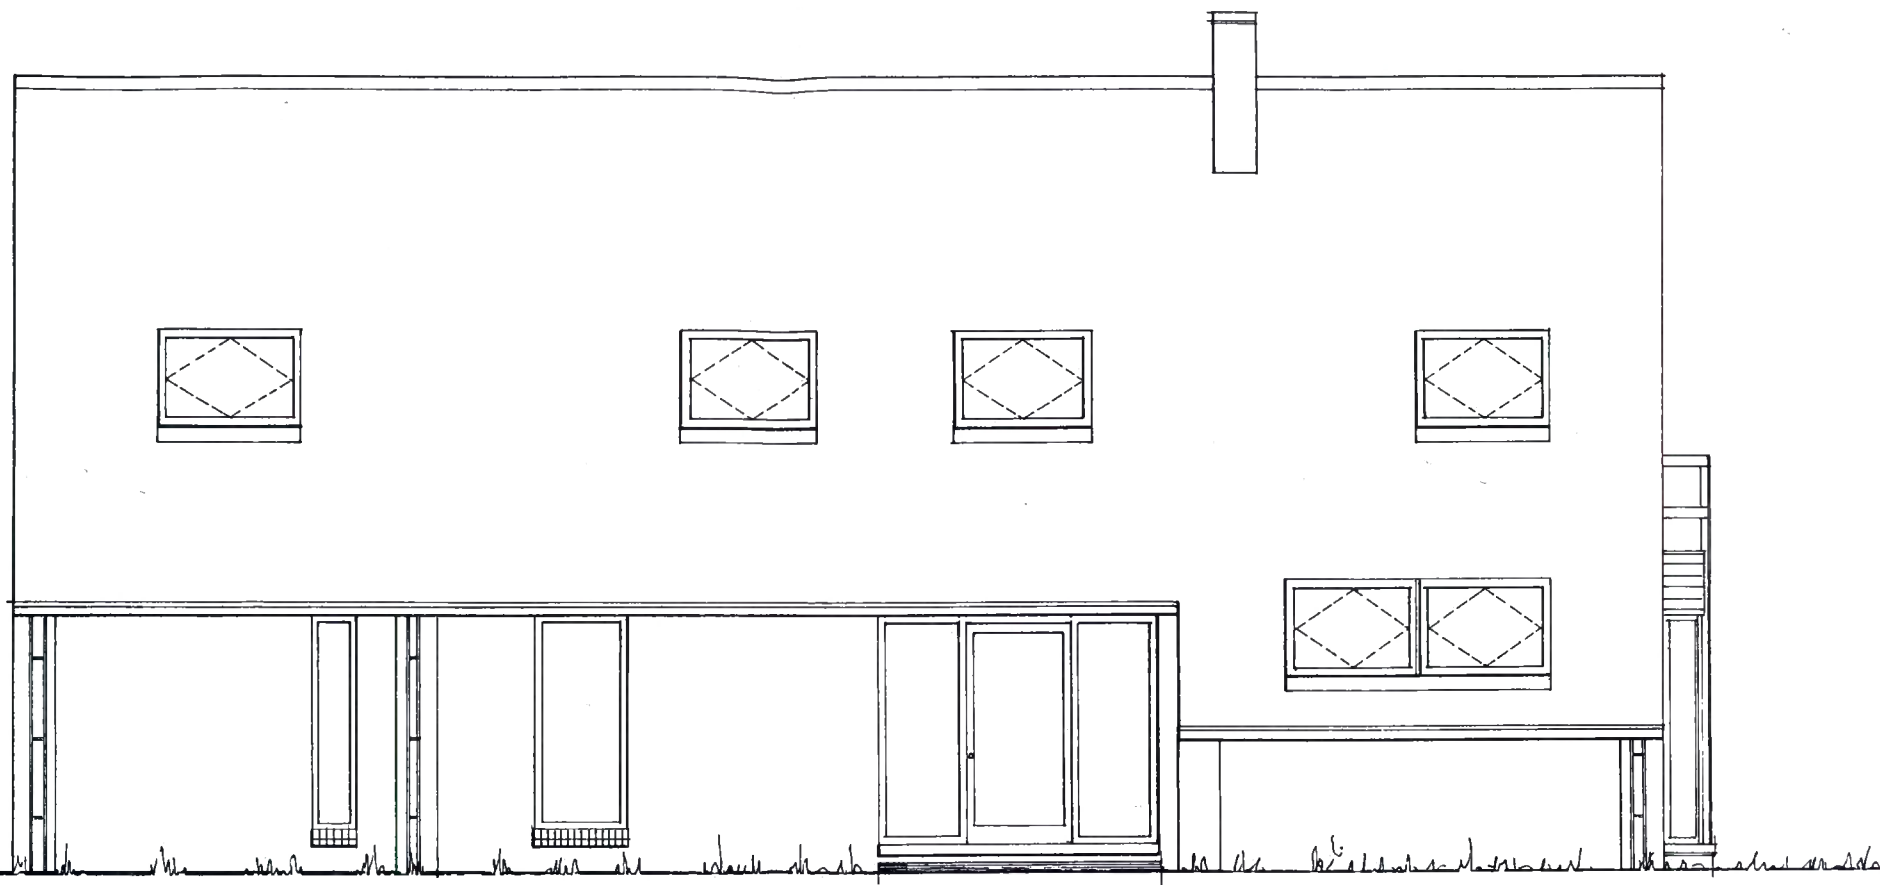

FACADE NORD

MATERIAUX

- Tuiles Sneldek Brunes
- Corniches en zinc
- Briques de parement "Fleur de Bruyère"
Roge nuance
- Seuils de fenêtres en Briques

- Seuils de portes en petit granit
- Châssis en Tlévanti
- Fenêtres de toit à double vitrage
- Double vitrage partout
- Triple vitrage dans cuisine + living
Salle à manger

18/12

1986


DD

Architecte

B. BUYSENS

Maître de l'ouvrage

FIPARIM SA

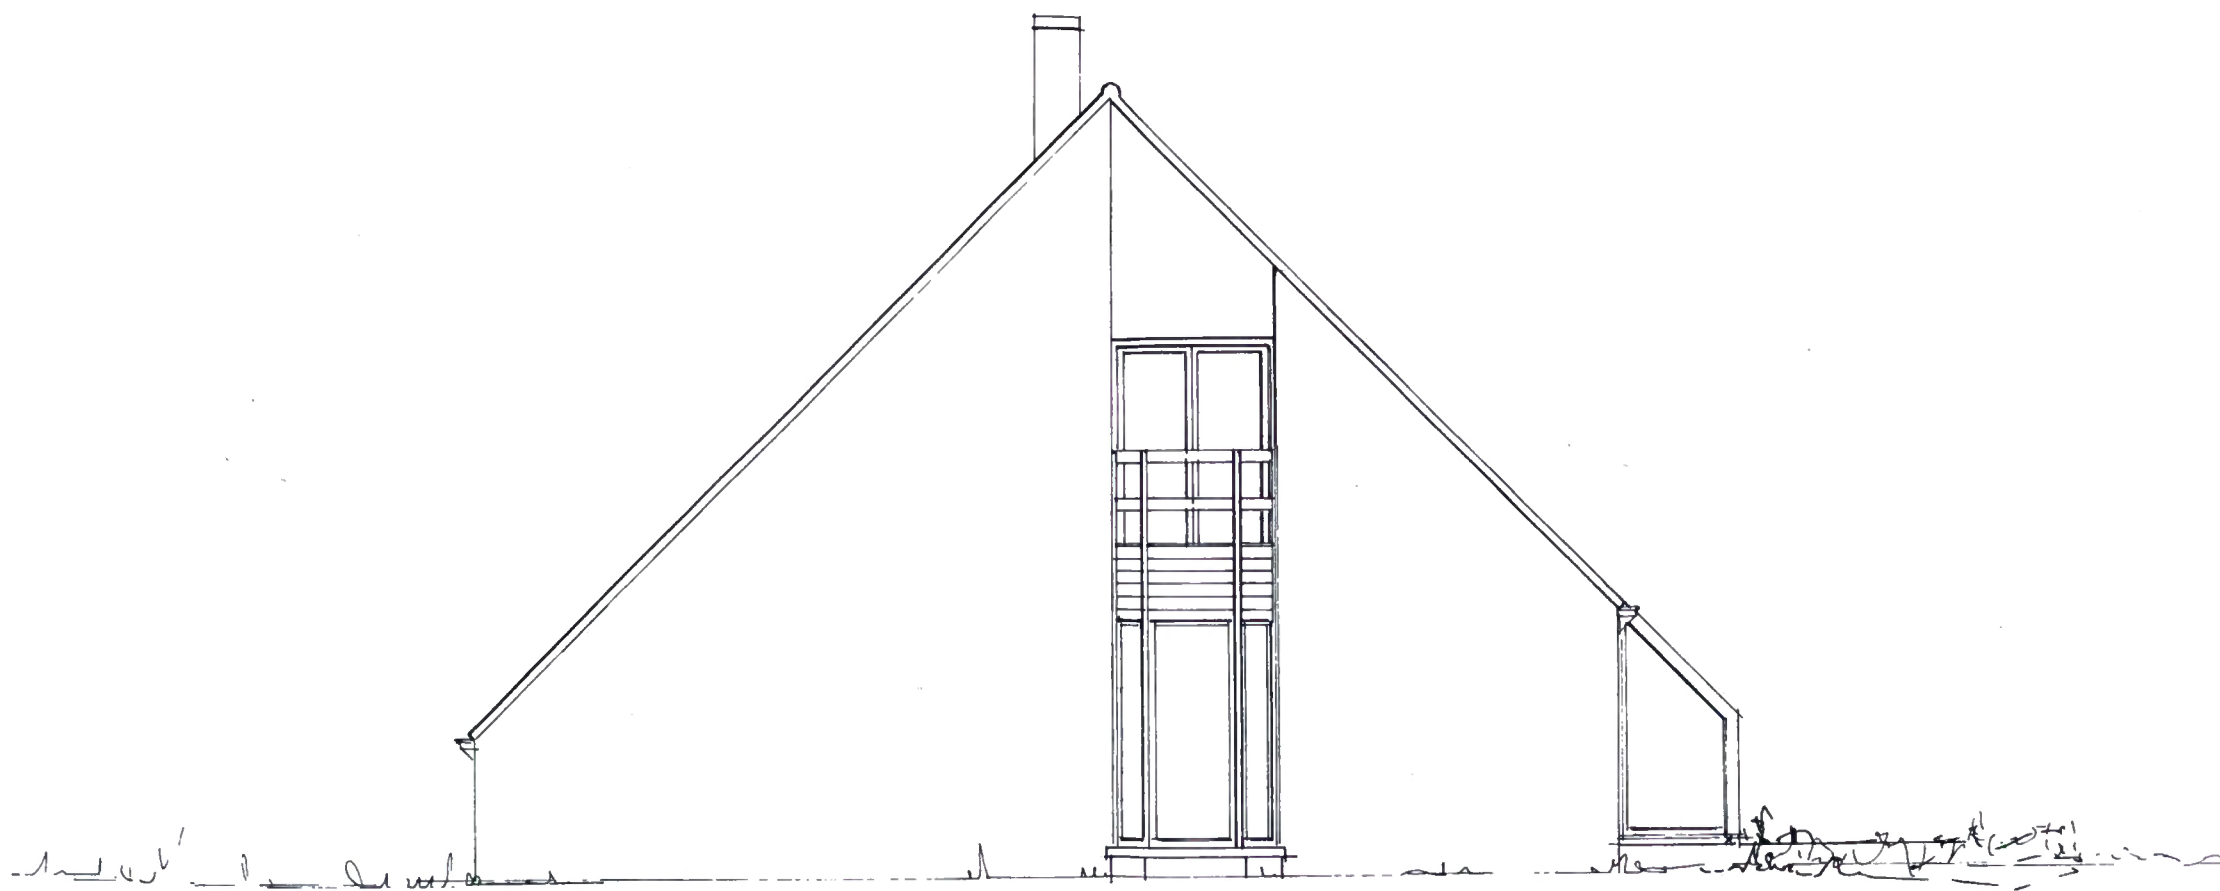


FACADE OUEST

Architecte
B. BUYSENS

18/12
1986

Maitre de l'ouvrage
FIPARIM SA

gd

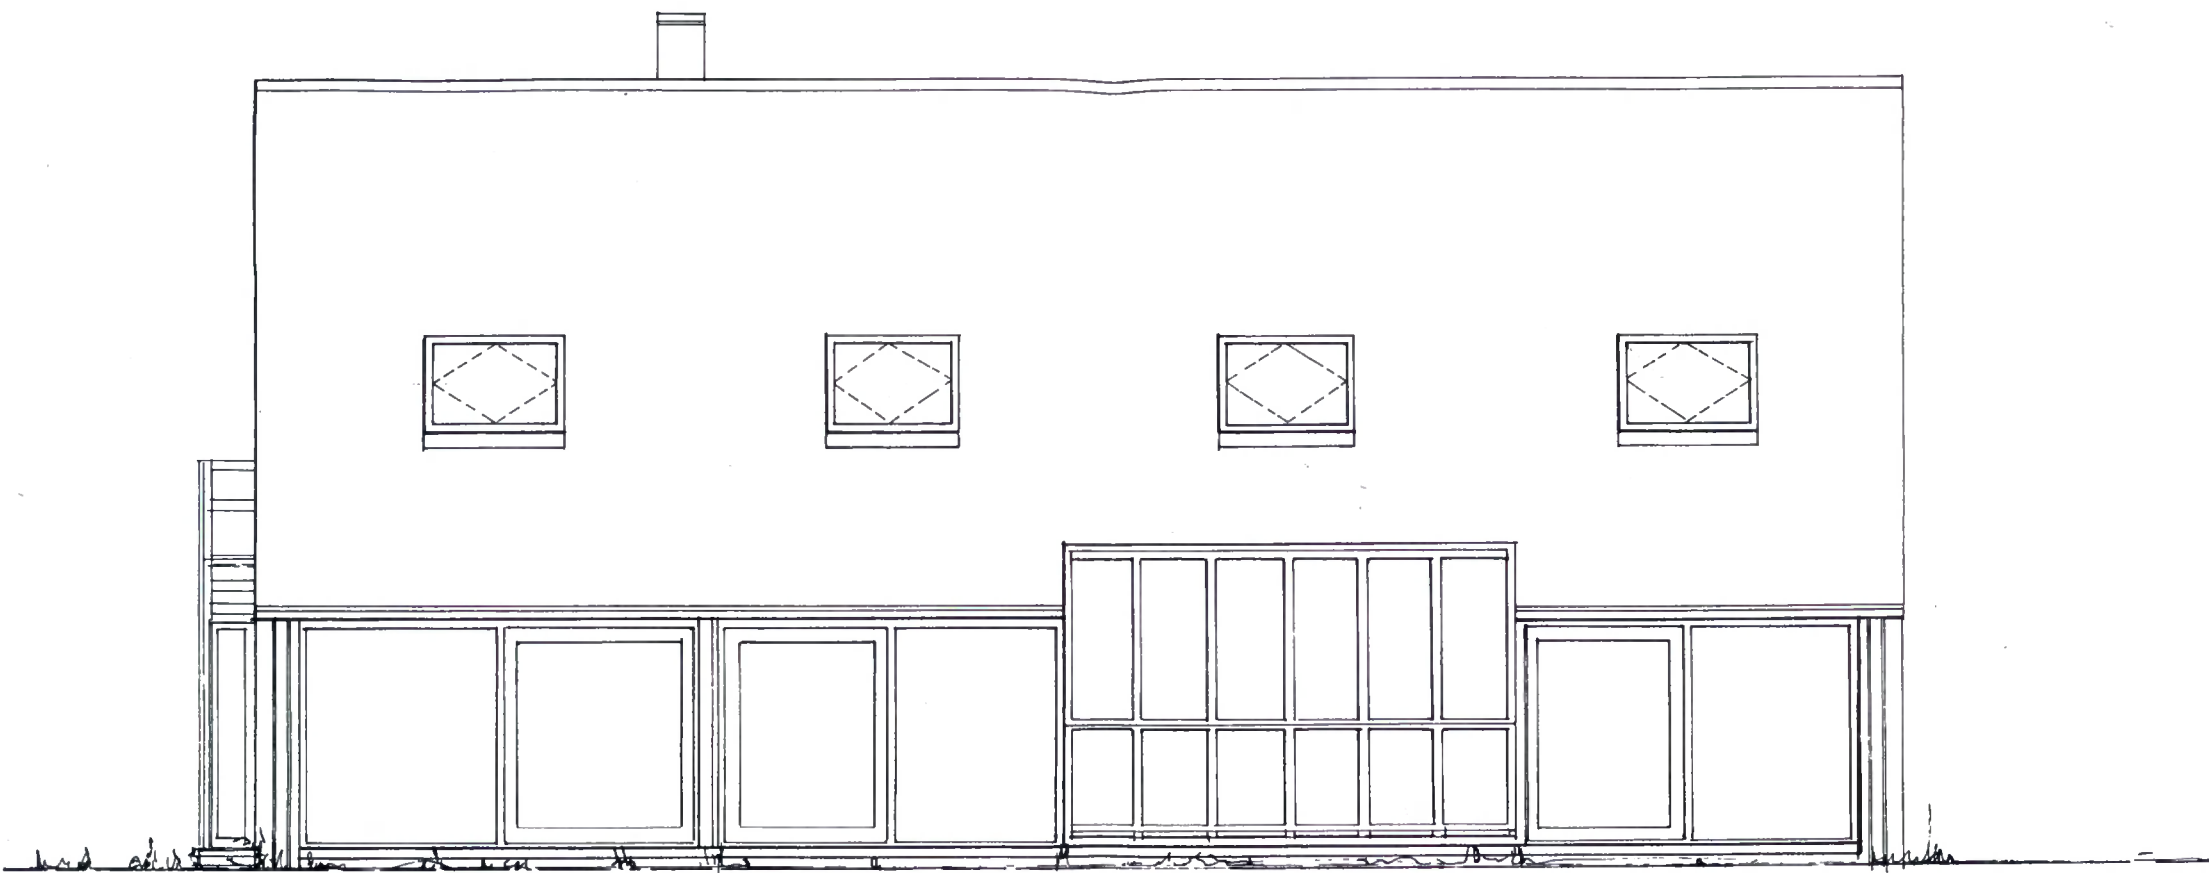

FACADE SUD

Architecte
B. BUYSENS

18/12
1986

Maitre de l'ouvrage
FIPARIM SA






FACADE EST

architecte . BUYSENS	18/12	
	1986	
maître de l'ouvrage TPAPIM SA		

Maître de l'ouvrage	FIPARIM s.a. Mr VAN GELE	av. de Saturne 23 1180 BRUXELLES
N° 4738	langue FR	Tél. 02/374.37.24
Terrain à bâtir	1180 UCCLE av. du Prince d'Orange 164 Lotissement n°167, lot 4	Type G203 Réf. Géo F13

M^{me} Buysens, Brigitte
194A av. de la Vierge
à St Gilles
Tél. 5344281

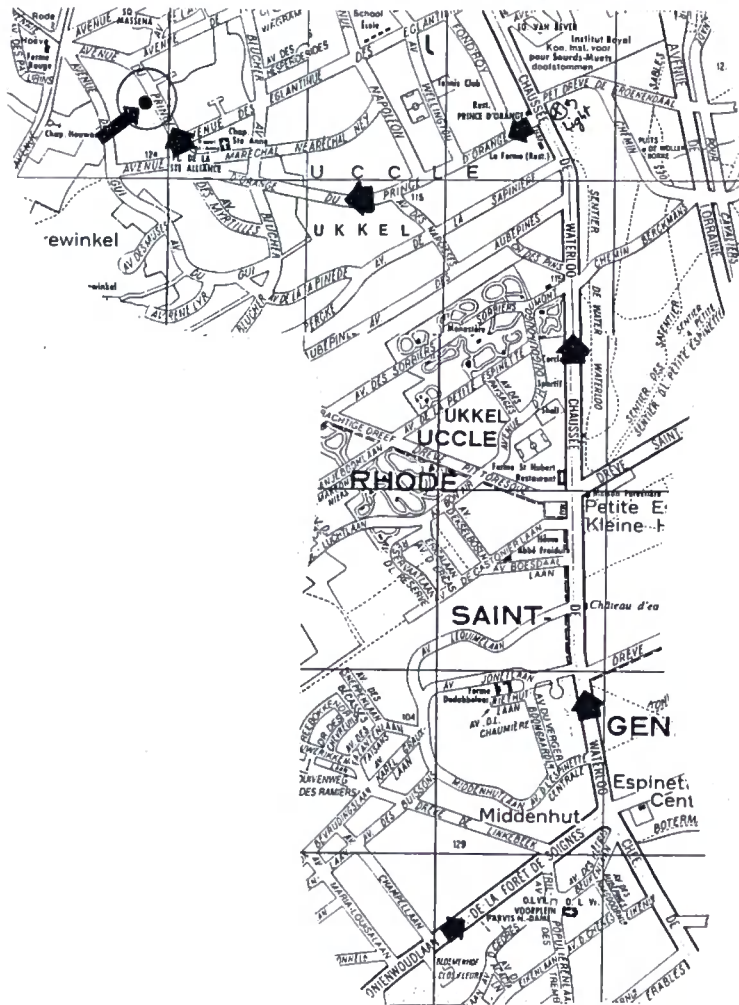

COMMUNE DE UCCLE / Province du BRABANT

Projet de Construction d'habitation unifamiliale

av. du Prince d'Orange 164
1180 BRUXELLES

Cadastre section H/6 n° Y65 56/2
Lotissement N° 167; 311/FL/140
lot 4

Maître de l'ouvrage

FIPARIM s.a.
Mr VAN GELE

av. de Saturne 23
1180 BRUXELLES

Tél. 02/374.37.24

Architecte

Brigitte BUISENS

rue Washington 127
1050 BRUXELLES

Tél. 347.44.72

Inscrite au tableau de
l'ordre des architectes
du Brabant.

Modifications

Trajet: E.17.KORTRIJK-GENT; E.40.GENT-BRUSSEL; aan de rondpunt Groot-Bijgaarden, de richting BERGEN-CHARLEROI tot aan DROOGENBOS, dan rechts af de richting BERGEN-CHARLEROI E.19.
Dan uitrit 15 (Huizingen-Buizingen) dan links richting DWORP-ALSEMBERG-St-GENESIUS-RHODE, door Zonienwoudlaan tot terloosteenweg (Midden Hut) dan LINKS richting BRUSSEL: dan ELFI NRS.

1/50

Ech.



SITUATION · IMPLANTATION
PLANS · COUPE · FAÇADES

18-12-86

Date

N°

LOTISSEMENT N° 167

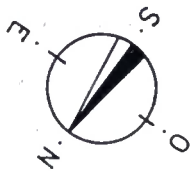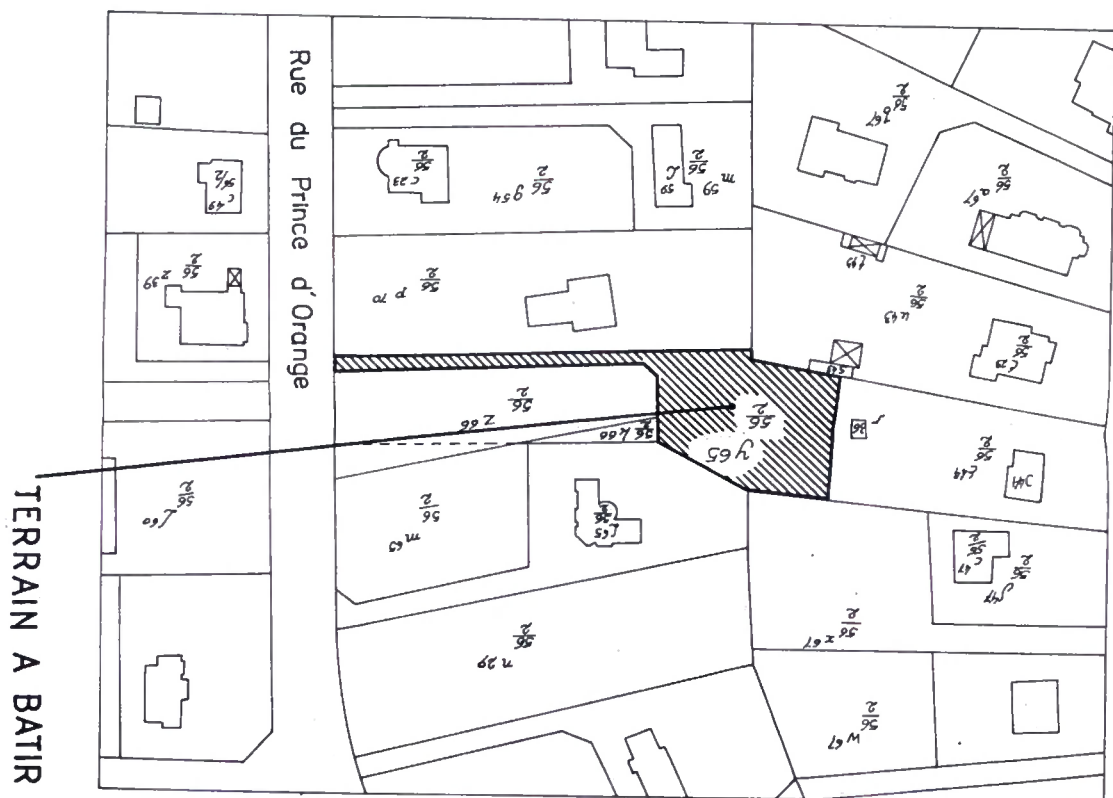



ARCHITECTE
J. BUYSENS

18/12
1986

aitre de l'ouvrage
[PARIM SA



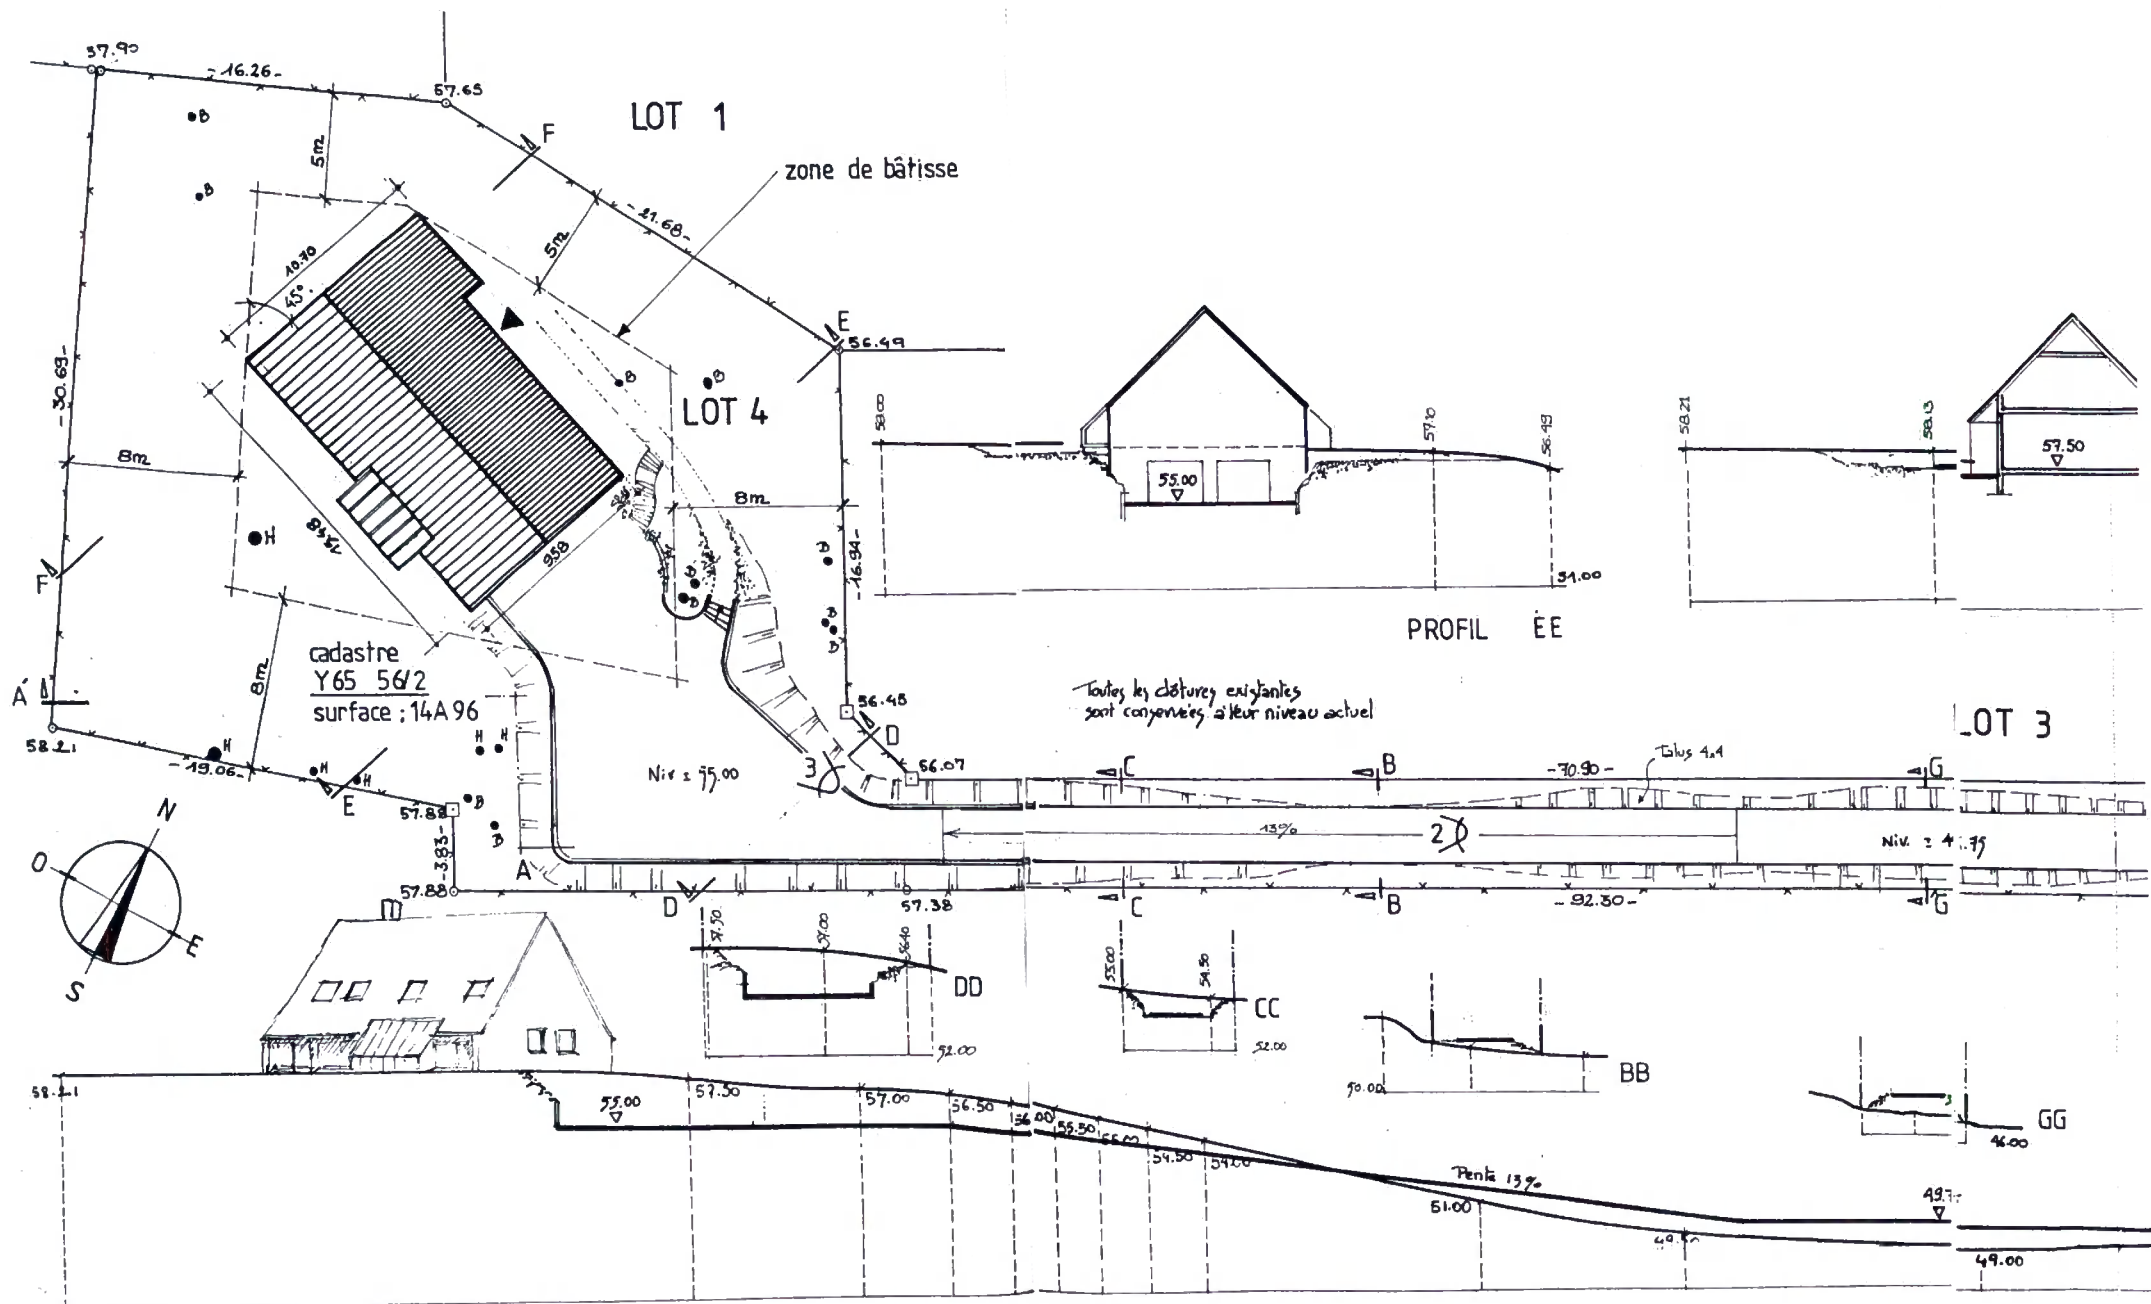

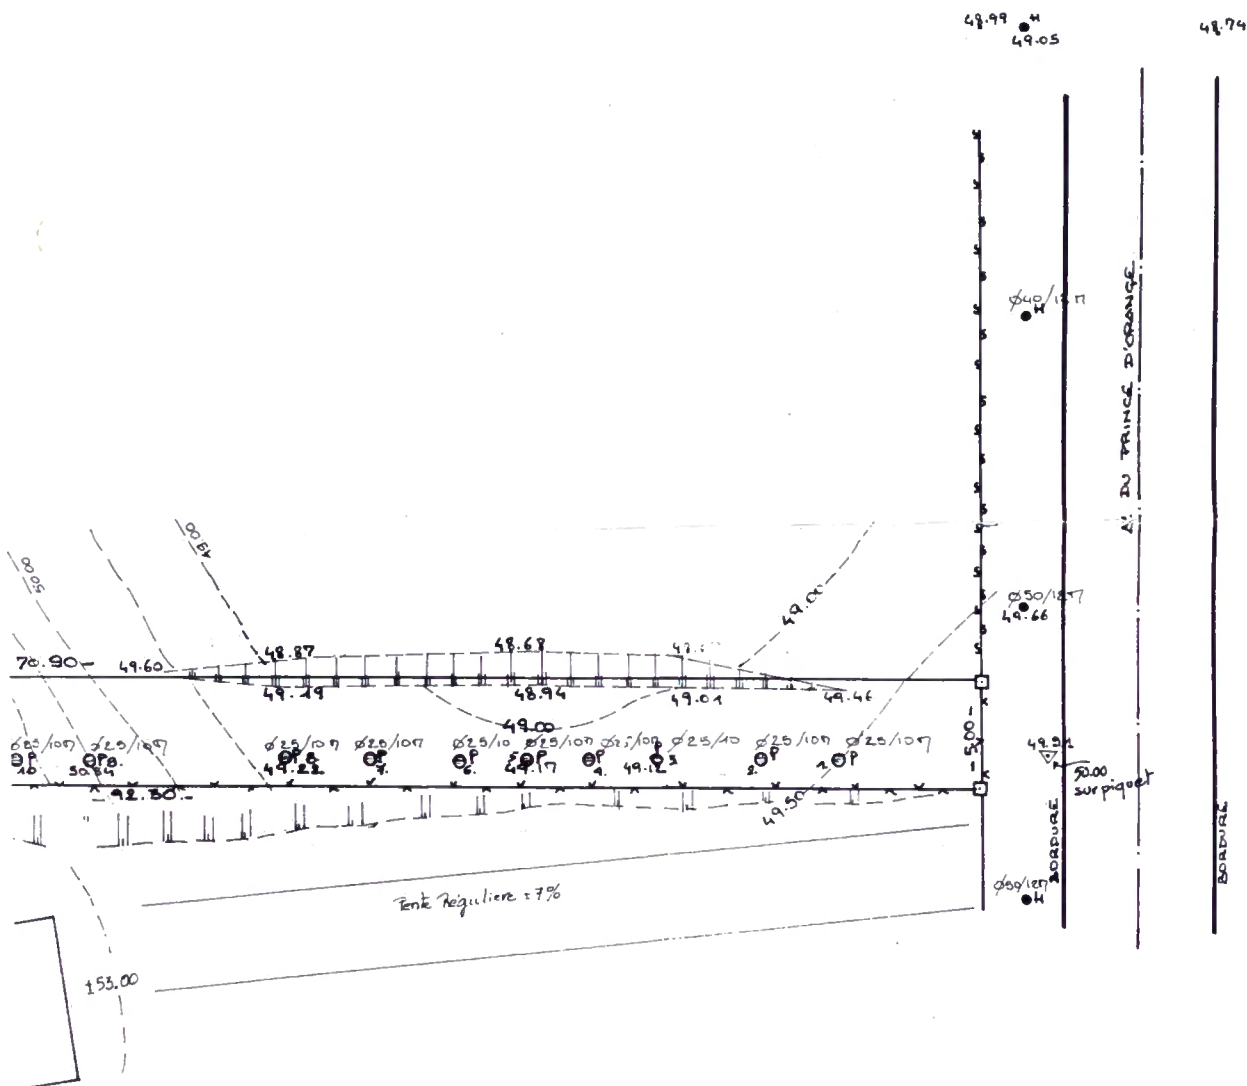

RELEVÉ DES ARBRES éch. 1/250

o arbres à abattre

ETUDES RELATIVES
DES BORDURES ET DU ROYAGE.
ET DES LONGUEURS
TITRE INDICATIF.

ARCHITECTE
B. BUYSENS
18/12
1986

Maitre de l'ouvrage
FIPARIM SA

