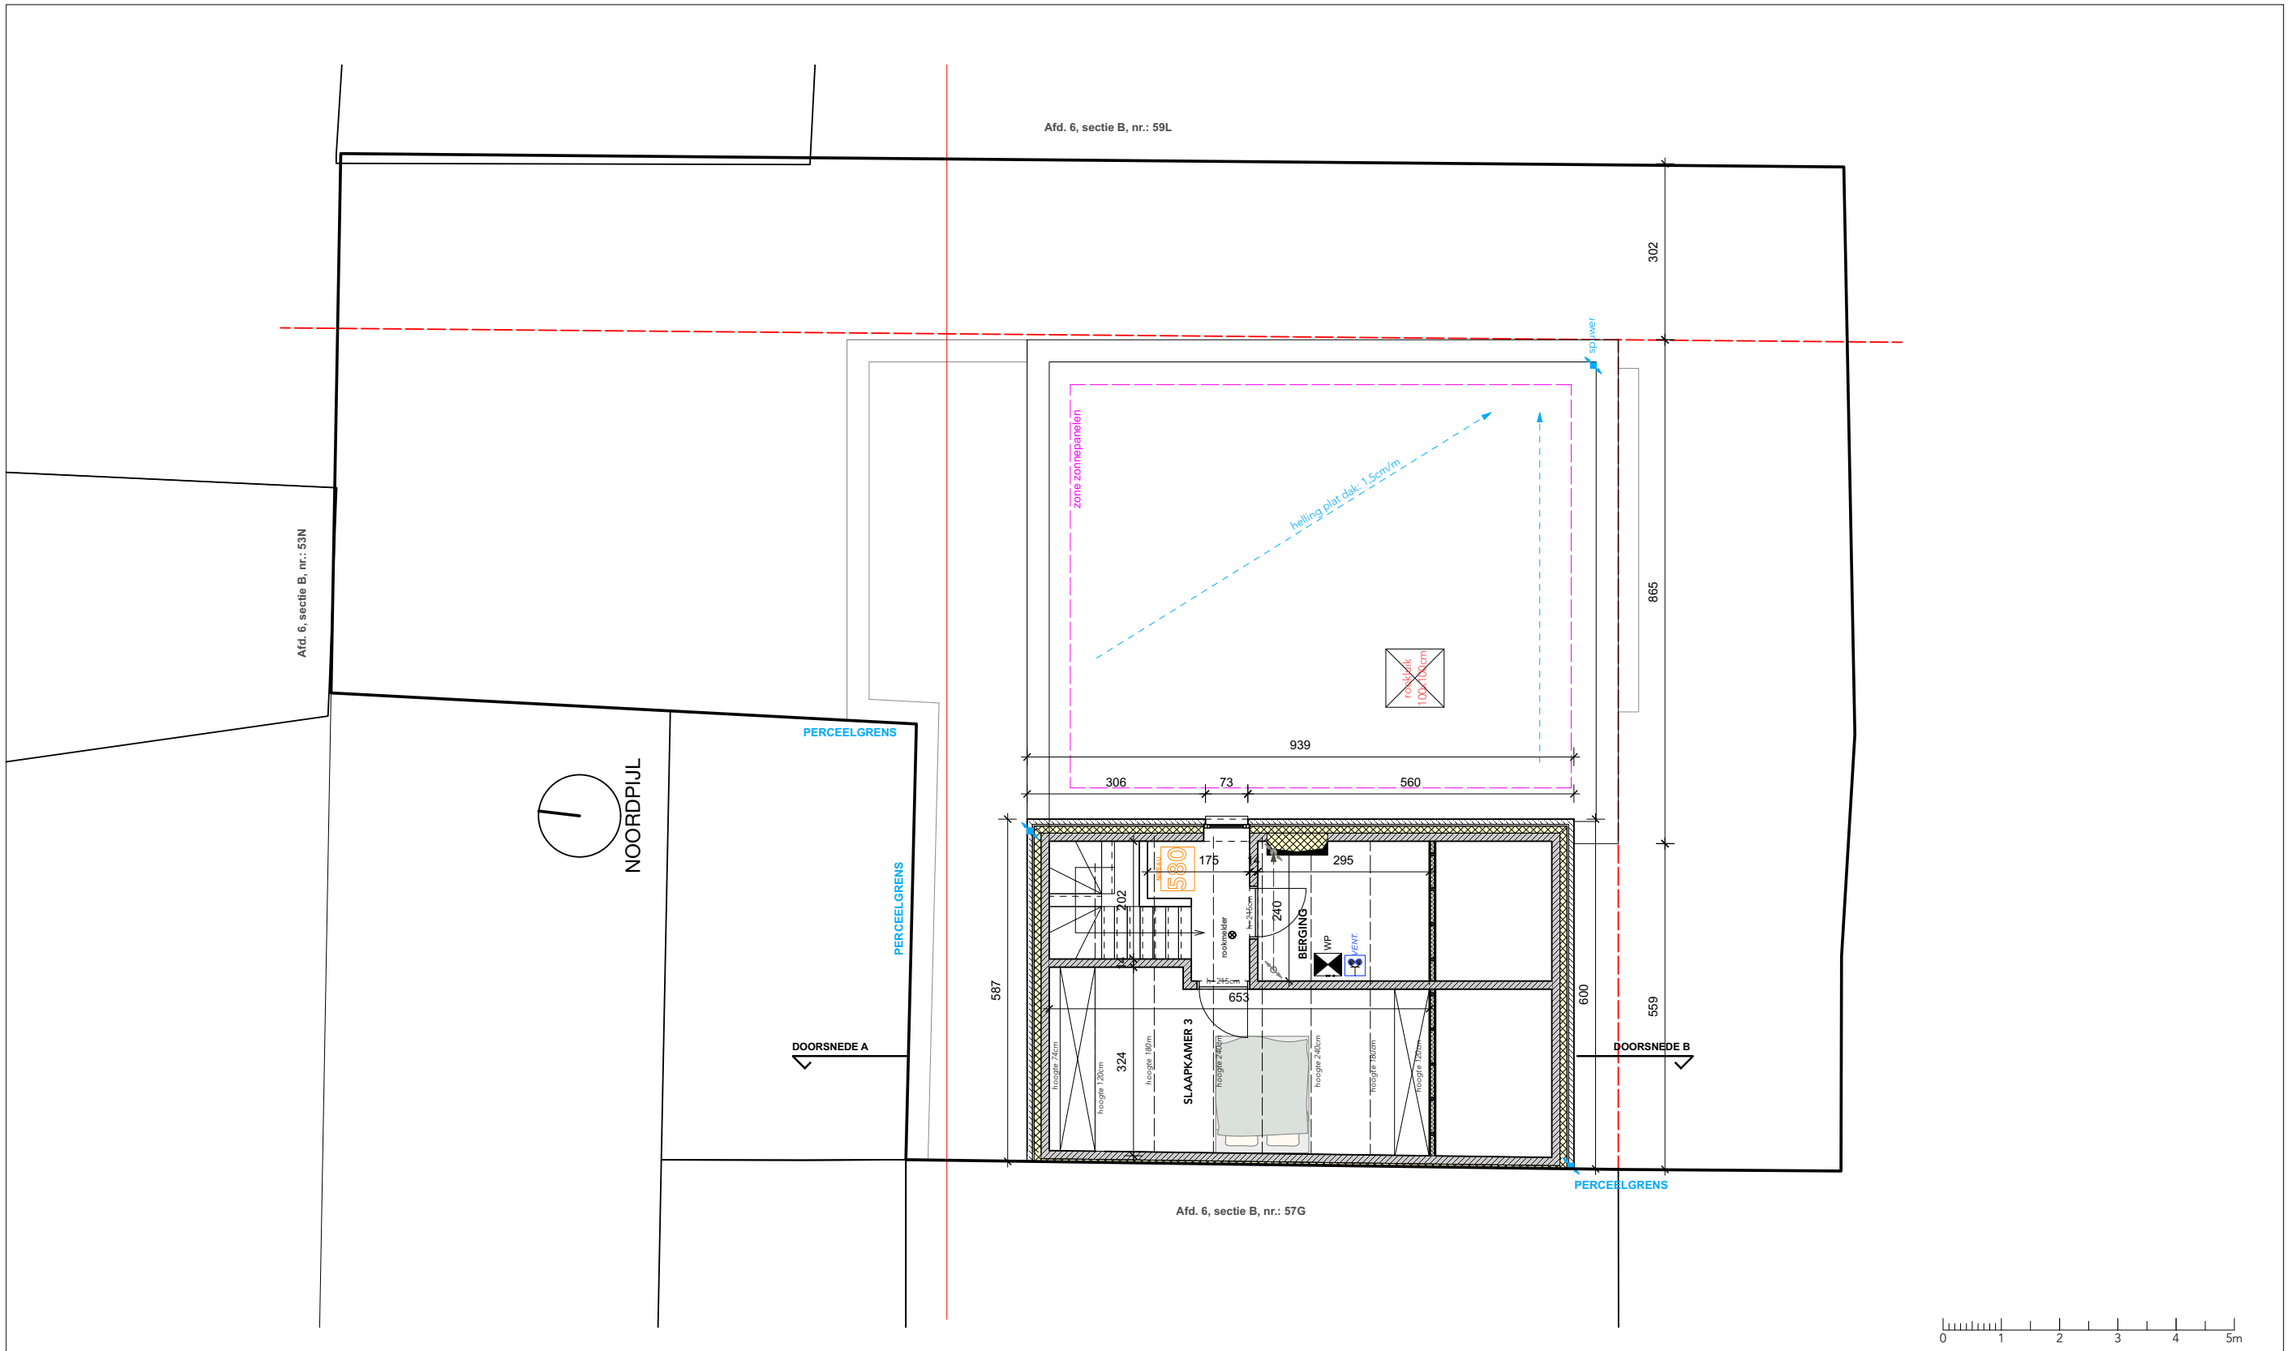

pag 06 /23

NIEUWBOUW VAN EEN MEERGEZINSWONING MET 2 EENHEDEN

LIGGING: Veldstraat 3, 3740 Bilzen
Afd. 6, sectie B, nr.: 57H

ARCHITECT
NK architectuur, Vennestraat 52-1, 3600 Genk

BOUWHEER
Immo Celvizia, Bremakker 7, 3740 Bilzen

OMGEVINGSVERGUNNING
VERDIEPING +2/ ZOLDER

A3
Schaal 1/100

05 09 2023

*Rechtsgeldig elektronisch ondertekend document, blz. 1 van 1. Verifieerbaar via **code.esignflow.be** met code **2779-0289-5325-5277***