
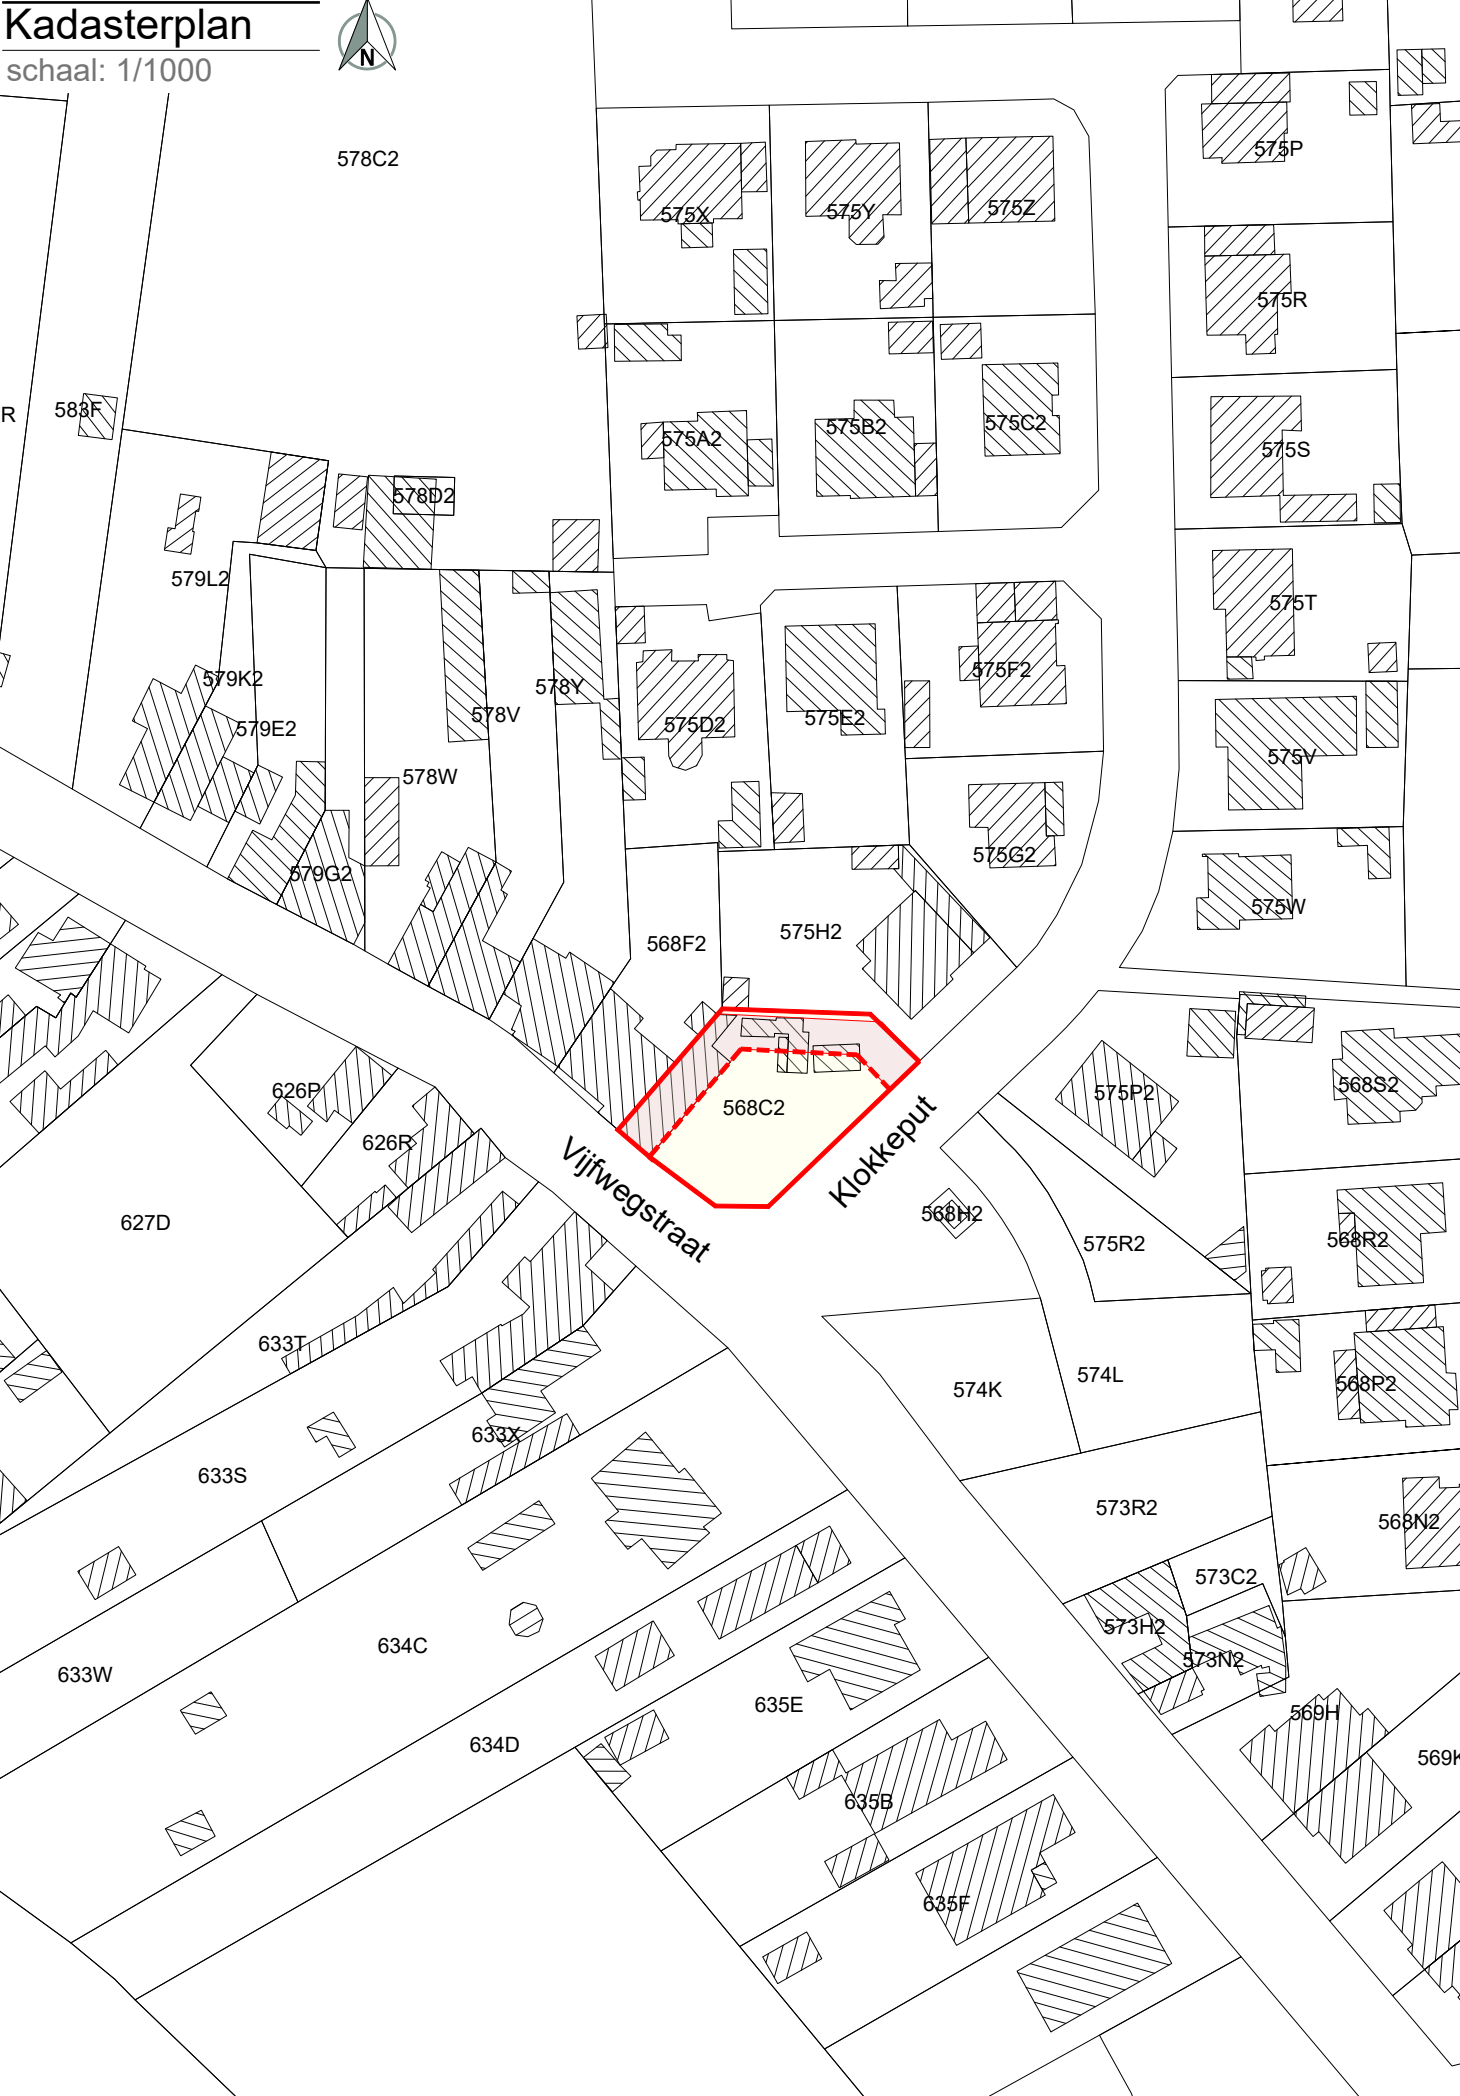


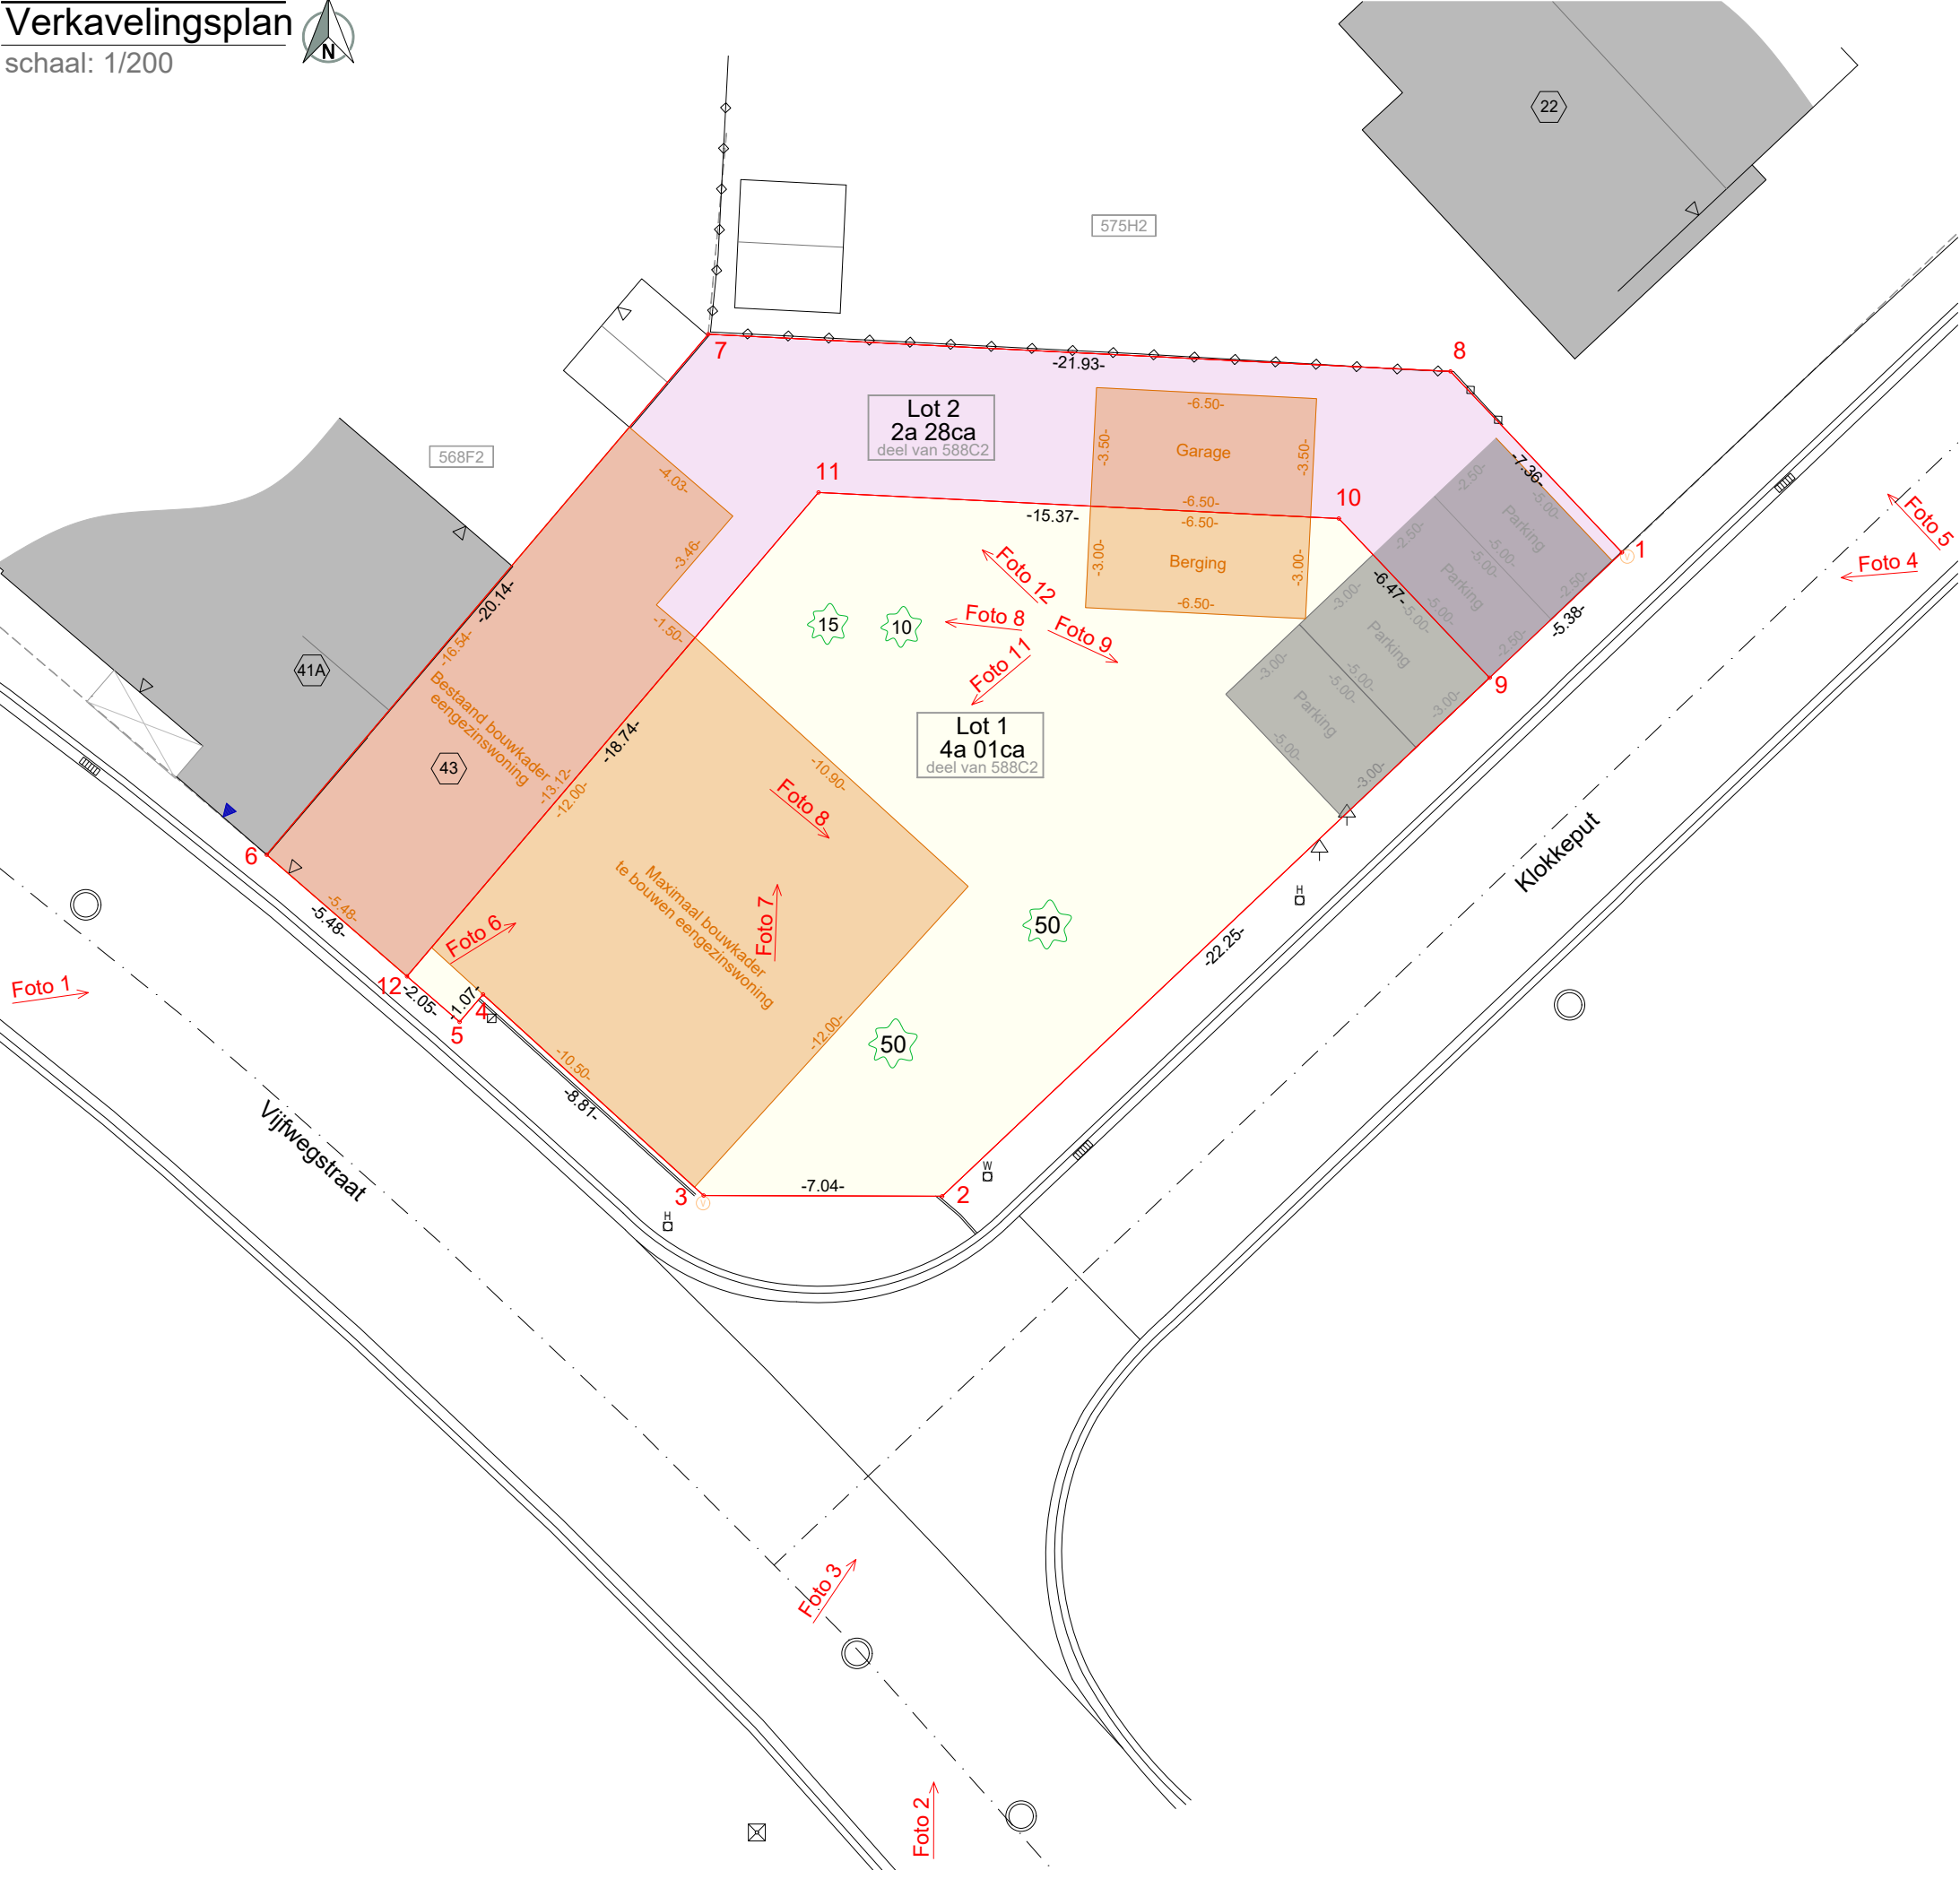

Provincie: WEST-VLAANDEREN

Stad: OUDENBURG

Projectadres:
Vijfwegstraat 43, Oudenburg

Kadastrale gegevens:
Oudenburg, 2de afdeling, Sectie C, nr. 568C2

Vijfwegstraat 43, Oudenburg

Aanvraag voor een omgevingsvergunning
voor een verkaveling met 1 bijkomende bouwkel

Verkavelingsplan

Dossier nr.: 2026_153	Datum: 03/02/2026	Ref. AAPD: -----	Type: Verkavelingsplan
--------------------------	----------------------	---------------------	---------------------------

TOELICHTING			
Grenslijn 1-2	Opmetingsplan landmeter Ph. Bockstaele, dd. 15.05.1990 & 4.5m uit weg	Grenslijn 6-7	Opmetingsplan landmeter W. Vandenberghe, dd. 17.12.1994
Grenslijn 2-3-4-5	Grens volgens bestaande toestand: bestaande afsluiting	& midden muur	
Grenslijn 5-6	Grens volgens bestaande toestand: gevelvlak	Grenslijn 7-8-1	Opmetingsplan landmeter Ph. Bockstaele, dd. 15.05.1990

GEMEENTEBESTUUR:

ONTWERPER:

Bryan Maeckelbergh
Landmeter-expert
LAN 252118

Sint-Maartensplein 4A
8560, Moorsele

Gezien en goedgekeurd:
De algemene directeur:

De Burgemeester:

gezien en goedgekeurd,

[Handwritten signature]

kavel LANDMEET
& VASTGOED
EXPERTS

Bryan Maeckelbergh · Landmeter-expert · LAN 252118
0476 01 81 80 · Bryan@kavel-experts.be
Sint-Maartensplein 4A · 8560 Moorsele