


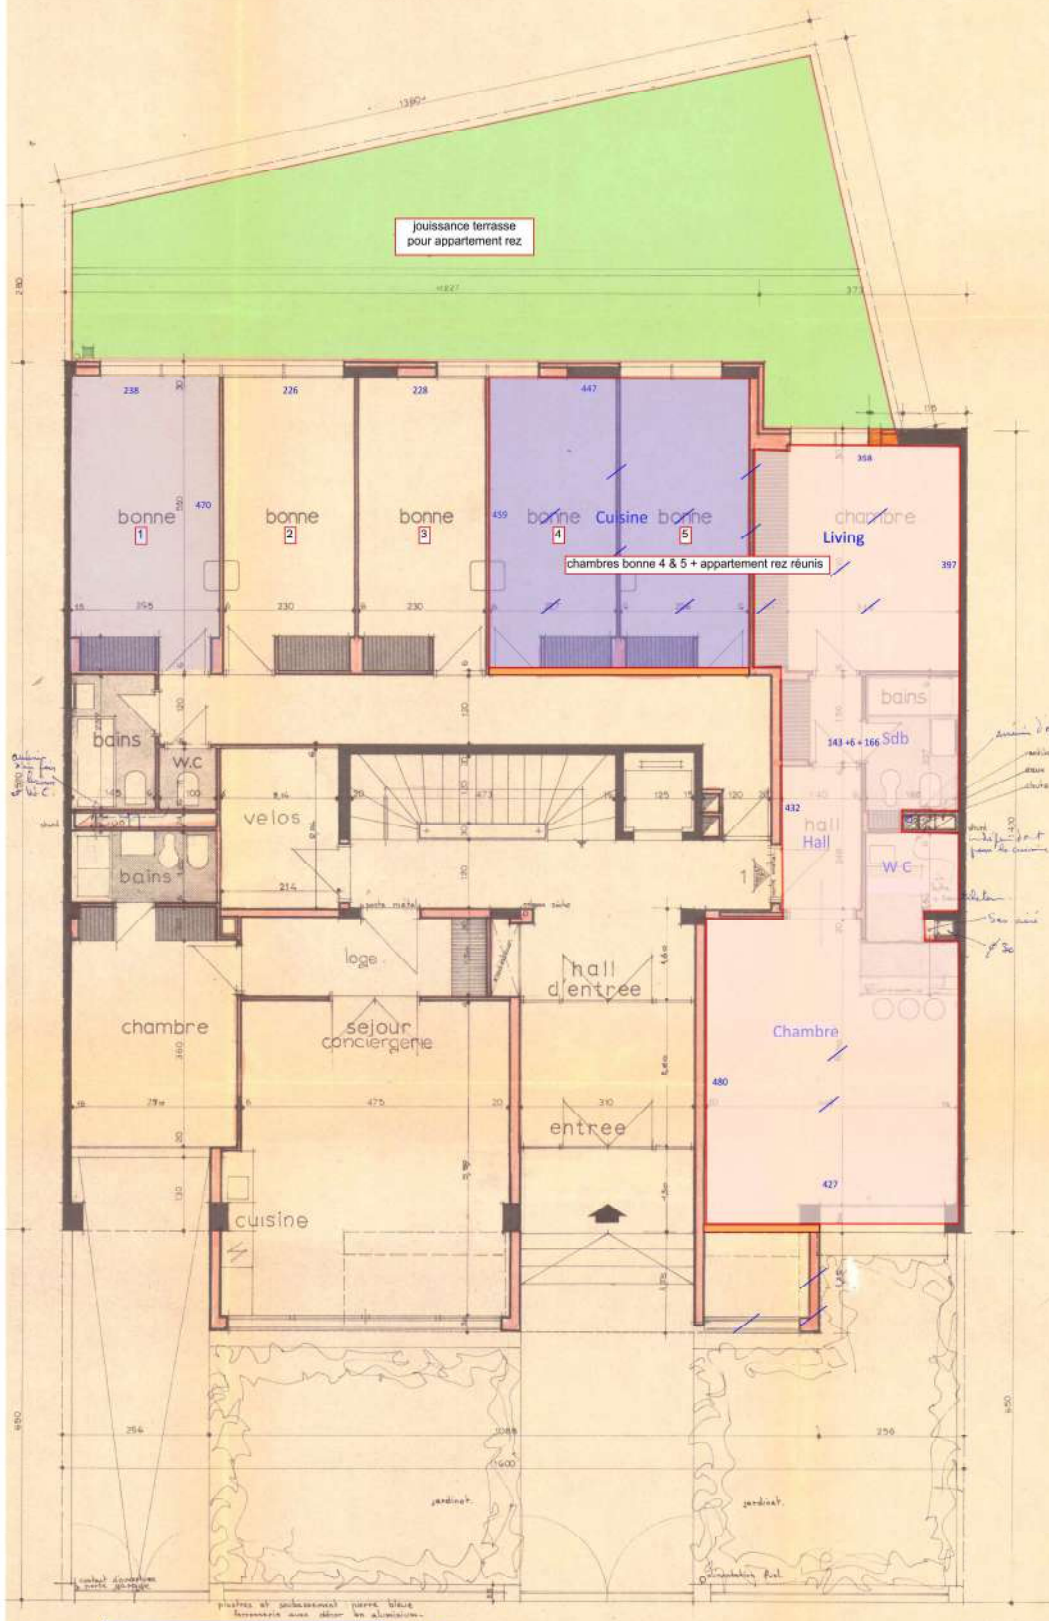

IMEXAF IMMOBILIERE S.A.
193, avenue de la Poterie - 1050 BRUXELLES 5
SRL 47 193 193 - 02 53 57 1
R. 193 193 193
L'Administrateur délégué
D. CONSTANTINOPOLOU


Avenue Air Marshal Coningham n° 1-3
1000 Bruxelles
ACP APOLLO

Niv : - 1

Cadastré Bruxelles 226 Div, sect R, parcelle 4434

Extrait des plans du permis de 1967
contrôlé et complété par Eric Verkeyn
Géomètre-Expert GEO 040 187
Avenue du Houx 20 - 1170 Bruxelles

Fait à Bruxelles, le 29/09/2022

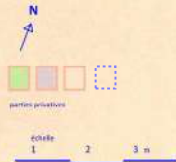


PROPRIETE DE LA S.A. IMEXAF IMMOBILIERE

IMMEUBLE 1-3 AVENUE CONINGHAM BRUXELLES

REZ- DE-CHAUSSEE

PLAN 3

Eric VAN POTTELSBERGHE
DE LA POTIERE
ARCHITECTE URBAIN
15, rue Louis Tria
Tél. 23 45 43 - BRUXELLES 4

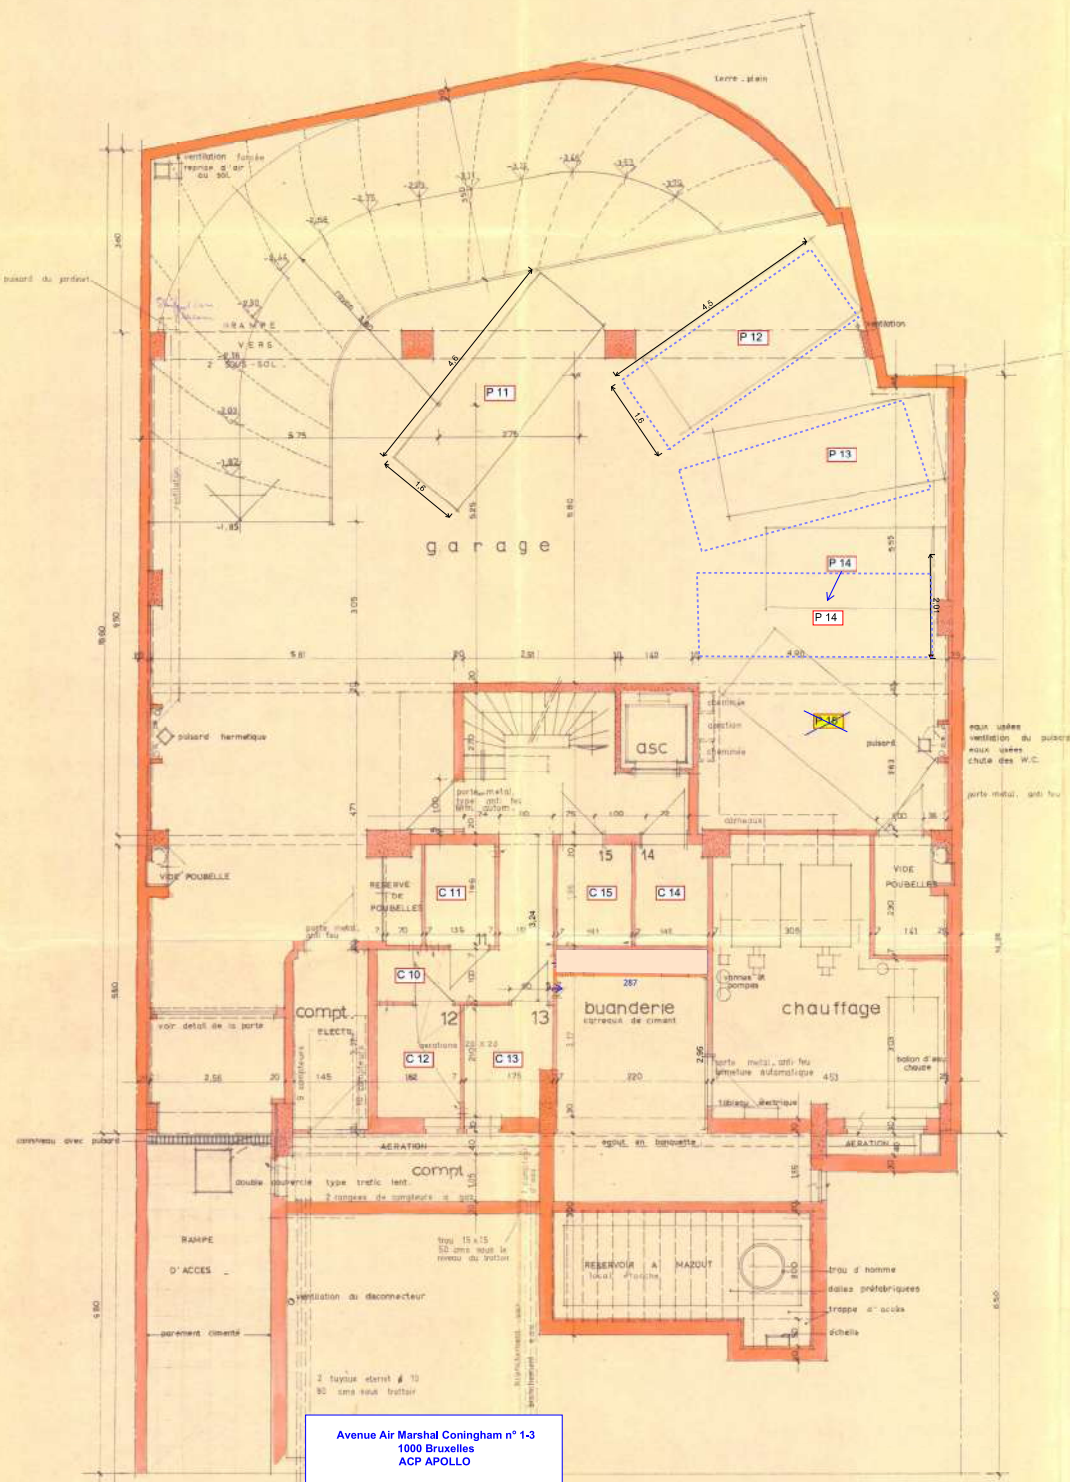

Avenue Air Marshal Coningham n° 1-3
1000 Bruxelles
ACP APOLLO

Niv : - 1

Cadastré Bruxelles 22e Div, sect R, parcelle 4434

Extrait des plans du permis de 1967
contrôle et complété par Eric Verkeyn
Géomètre-Expert GEO 040 187
Avenue du Houx 20 - 1170 Bruxelles

Fait à Bruxelles, le 29/09/2022

PROJET DE PLAN
N° 1-1-1957

IMEXAF IMMOBILIERE S.A.
193 avenue Louise - BRUXELLES 5
Tel. 49.93.10 - 49.53.71
R.C.B. 235.454

17 Avenue de la Woluwe
- B. COUSIN - BRUXELLES


PROPRIETE DE LA SA IMEXAF IMMOBILIERE
193 avenue Louise. Bruxelles 5. Tel 4914 93.495310

IMMEUBLE 1.3 AVENUE CONINGHAM
BRUXELLES

1er SOUS SOL
NIVEAU - 1.10

MODIFIE LE
25-09-2022
PAR VAN POUPELLE
05.02.2022
11 rue de la Woluwe
Tel. 23.45.10 - 23.45.11

ECHELLE 1/50
PLAN n° 22

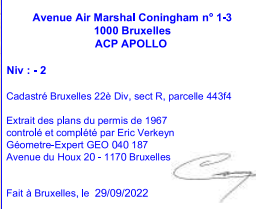

IMMEUBLE 1.3 AVENUE CONINGHAM
BRUXELLES

2^e SOUS SOL

MODIFIER LE
NIVEAU - 0.55

DE LA POUTRE

PLAN n 21