

BELOR asbl / Rapport N°: 1056445
Inspecteur : T622/3/1224
Date de la visite :
Signature

Adresse de l'installation électrique


Emile Banning 21
 1050 Bxl

Installateur

Deco Elec
 Boulevard Louis Mettwie 316
 1080 Molenbeek-Saint-Jean
 GSM: 0474 59 34 31
 e-mail: alen@deco-elec.be
 TVA BE 0821.172.702

P. 1/5
Schéma unifilaire

2 x 230V ~ 50Hz

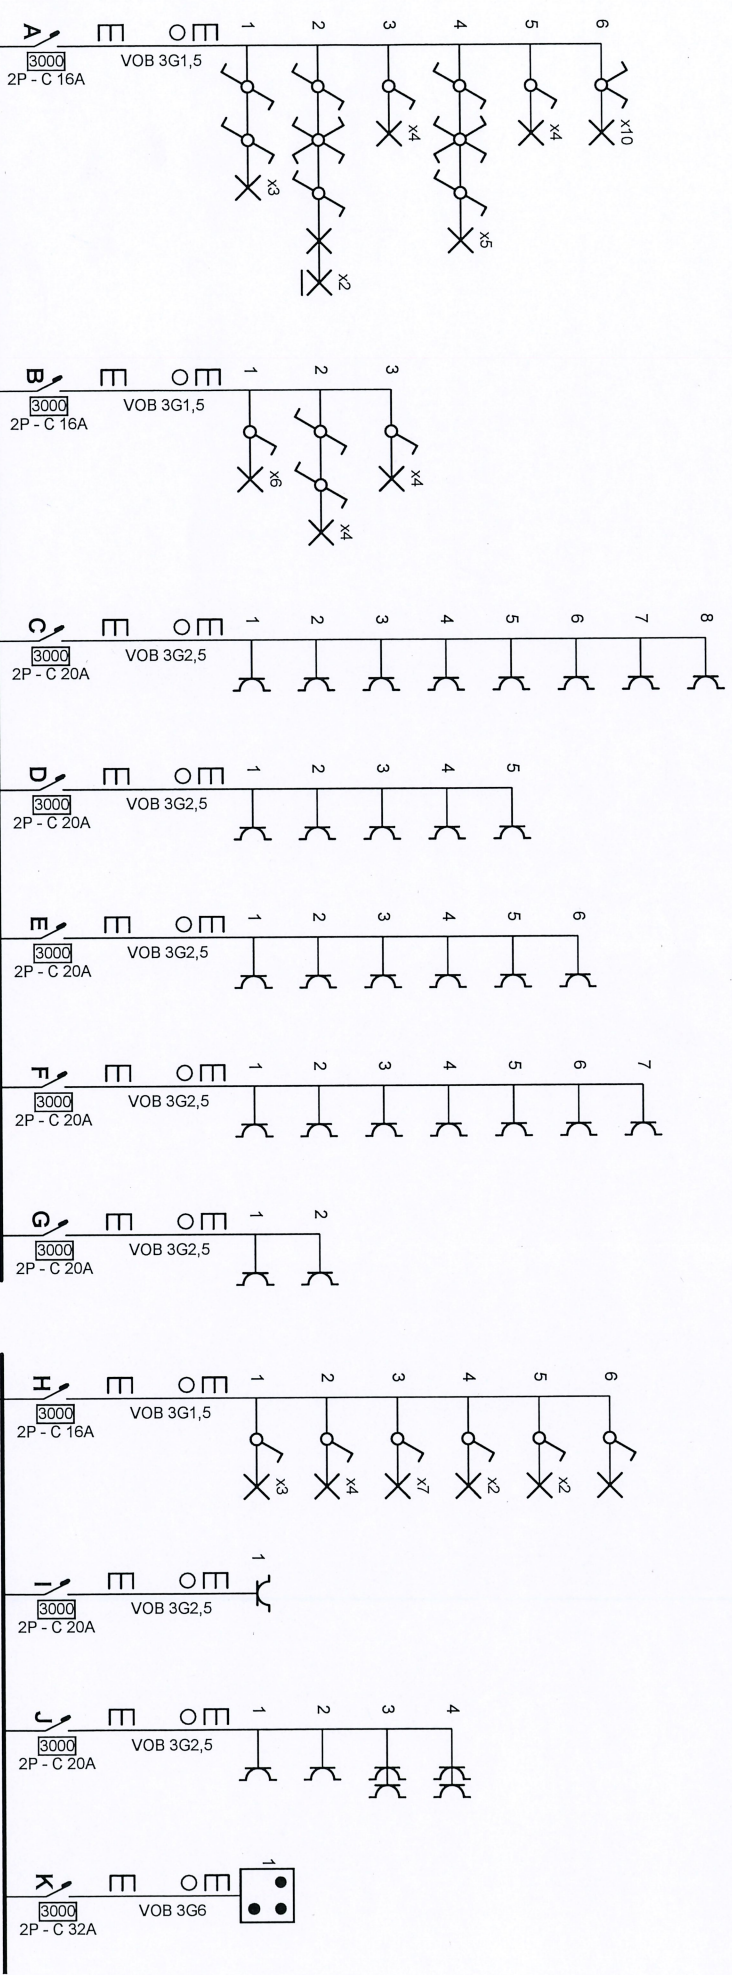

1056714

~~Date de la visite :~~

Adresse de l'installation électrique

Emile Banning 21
1050 BxI

Installateur

Deco Elec


Boulevard Louis Mettwie 316
1080 Molenbeek Saint Jean

1080 Molenbeek-Saint-Jean

GSM: 0474 59 34 31


e-mail: alen@deco-elec.be

TVA BE 0821.172.702

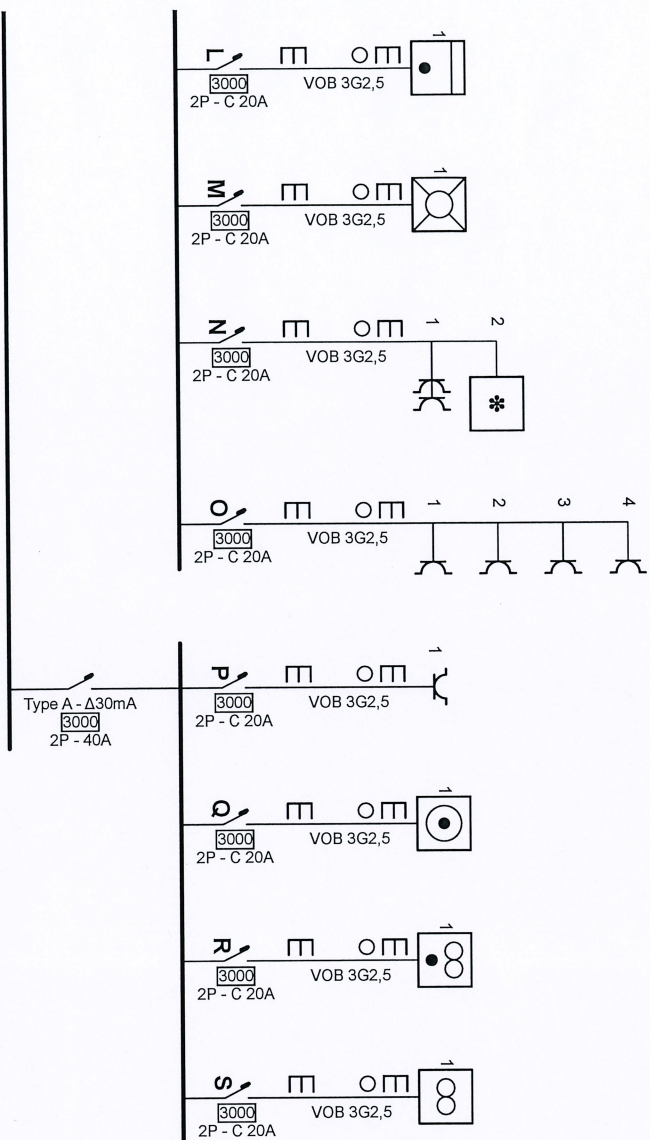

p. 2/5
Schéma unifilaire

2 x 230V ~ 50Hz

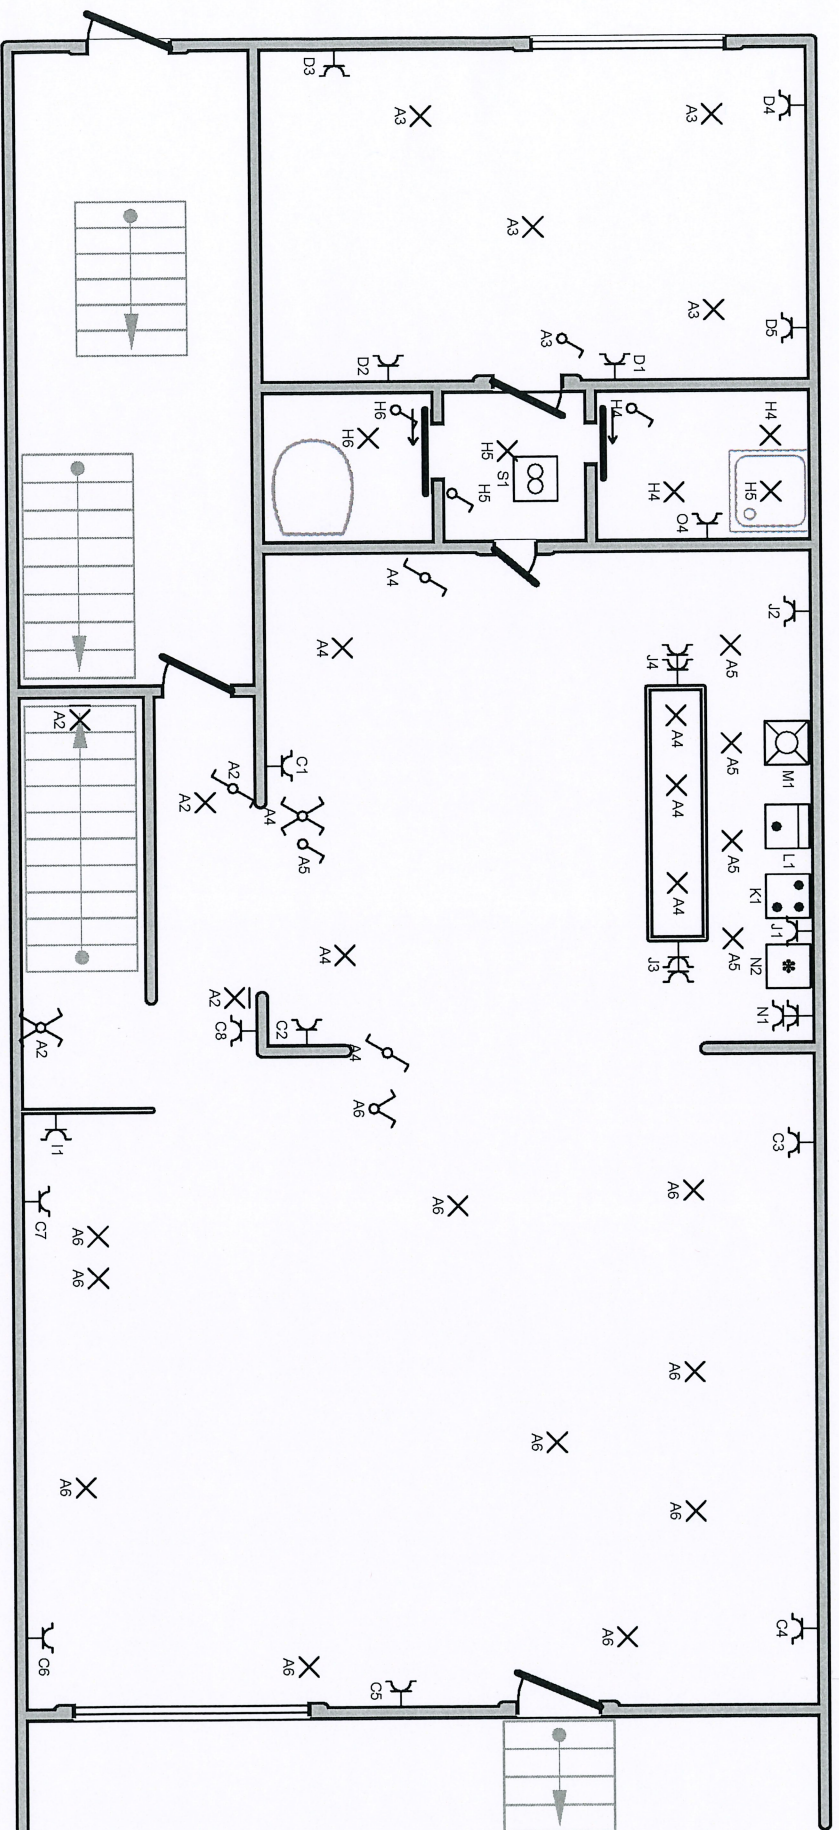


BEFOR asbl / Rapport N°: 20160715
 Inspecteur :
 Date de la visite :
 Signature

Adresse de l'installation électrique
 Emille Banning 21
 1050 Bxl

Installateur
 Deco Elec
 Boulevard Louis Mettwie 316
 1080 Molenbeek-Saint-Jean
 GSM: 0474 59 34 31
 e-mail: alen@deco-elec.be
 TVA BE 0821.172.702

P. 3/5
 Schéma de position
 2 x 230V ~ 50Hz

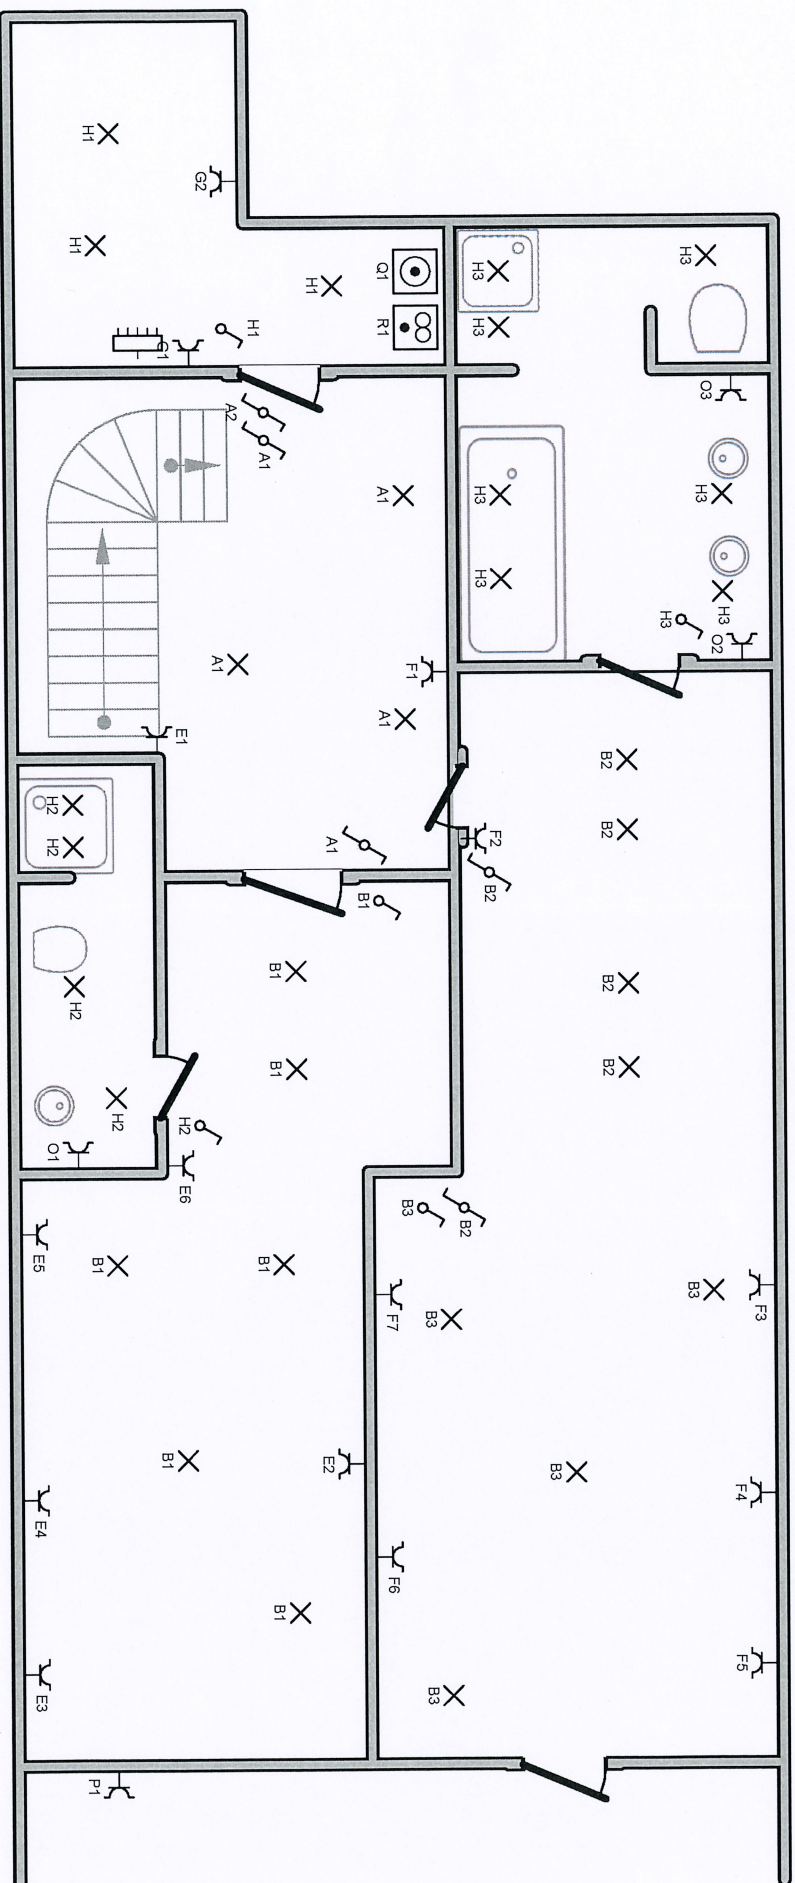

BELOR asbl / Rapport N°: 2056774
 Inspecteur :
 Date de la visite :
 Signature

Adresse de l'installation électrique
 Emile Banning 21
 1050 Bxl

Installateur
 Deco Elec
 Boulevard Louis Mettwie 316
 1080 Molenbeek-Saint-Jean
 GSM: 04 74 59 34 31
 e-mail: alen@deco-elec.be
 TVA BE 0821.172.702

P. 4/5
 Schéma de position
 2 x 230V ~ 50Hz

A	
B	
C	
D	
E	
F	
G	
H	
I	
J	
K	
L	
M	
N	
O	
P	
Q	
R	
S	

Adresse de l'installation électrique
Emile Banning 21
1050 Bxl

Installateur
Deco Elec
Boulevard Louis Mettwie 316
1080 Molenbeek-Saint-Jean
GSM: 0474 59 34 31
e-mail: alen@deco-elec.be
TVA BE 0821.172.702

p. 5/5
Liste des circuits
2 x 230V ~ 50Hz