

Distributienetbeheerder :
Gestionnaire de réseau de distribution :

Nr teller :
N° comp :

Verslag van onderzoek:

Rapport de contrôle:

N°: 267/24-4-17/5

EAN code : mc

Aard onderzoek : Boek 1 KB 8/9/2019	Huishoudelijk	H/C 6.4	H/C 6.5	H/C 8.4.1	H/C 8.4.2	H/C 8.4.3	Netsysteem	Voorschr. netbeheerder
Genre de contrôle : Livre 1 AR 8/9/2019	Résidentiel	☒	☐	☐	☐	☐	<u>GT</u>	Prescription du gest. de réseau de distr. ☒

Plaats van het onderzoek :

Lieu du contrôle : Que Gendry 2 4800 Veerles

Eigenaar

Propriétaire : M. Namette Adres : idm

Installateur : M. P. P. P. BTW / TVA : 0756341266

Datum van het onderzoek : 17-4-2024 Ik. / C.I. :

Date du contrôle : 17-4-2024 Inspecteur : lansud

Onderzoek / Contrôle : ☒ Woning / maison ☐ Appart. ☐

Spanning : <u>24230</u>	Meter / bord verbinding : <u>du 4-10</u>	Max. beveiliging : <u>63</u>
Tension	Liaison compteur-tableau :	Protection max. :

Aardelektrode : <u>12</u>	Isolatie : <u>10</u>	Aantal verdeelborden : <u>1</u>
Electrode de terre : <u>Ohm</u>	Isolement : <u>Mohm</u>	Nombre de tableaux :

Differentieelschakelaars			Aantal eindstroombanen :		TestΔIn		1.ΔIn			
Interrupteurs différentiels			Nombre de circuits terminaux :		OK	NOK	OK	NOK		
In (A)	Δ In (mA)	type								
<u>63</u>	<u>30</u>	<u>1A</u>	<u>8</u>	<u>8</u>	☐	☐	☐	☐		
<u>63</u>	<u>30</u>	<u>1A</u>	<u>8</u>	<u>8</u>	☐	☐	☐	☐		
<u>63</u>	<u>30</u>	<u>1A</u>	<u>8</u>	<u>8</u>	☐	☐	☐	☐		

Visueel nazicht : algemeen : ☒ OK ☐ NOK directe aanraking : ☒ OK ☐ NOK
Contrôle visuel : général : ☒ OK ☐ NOK contact direct : ☒ OK ☐ NOK

Aansluitingen : ☒ OK ☐ NOK Potentiaalvereffeningen : ☒ OK ☐ NOK
Raccordements : ☒ OK ☐ NOK Liaisons equipotentielles : ☒ OK ☐ NOK

Inbreuken/Infractions : (zie keerzijde / voir verso)

Opmerkingen/Remarques :

VISUM :

Datum/date :

Neant
mes: Réception non plan
Art 6.5.8.1 acte approuvé

Afwijkingen toegepast van / Application des dérogations du ☐ 8.2.1 ☐ 8.2.2

Besluit / Conclusion :

☒ L'installation électrique est conforme aux prescriptions du AR 8/9/2019 Livre 1.

☐ L'installation électrique ne respecte pas les prescriptions du AR 8/9/2019 Livre 1.

De elektrische installatie voldoet aan de voorschriften van het KB 8/9/2019 Boek 1.

De bornes de l'interrupteur différentiel général sont rendues inaccessibles par scellage.

De ingangsklemmen van de algemene differentieelschakelaar zijn ontoegankelijk gemaakt door verzegeling. Le schéma unifilaire et de position ont été visés et sont conformes avec l'installation. Het éndraad- en situatieschema werden voor gezien getekend en stemmen overeen met de installatie. Le prochain contrôle périodique est à effectuer dans le délai prescrit par la réglementation en vigueur (6.5.2-Livre1) - De volgende periodieke controle moet worden uitgevoerd binnen de door de in kracht zijnde reglementering voorgeschreven termijn (6.5.2. Boek 1) Prochaine visite de contrôle : / Volgende controlebezoek : 17-4-2024

☒ L'installation électrique n'est pas conforme aux prescriptions du AR 8/9/2019 Livre1. De elektrische installatie voldoet niet aan de voorschriften van het KB 8/9/2019 Boek1.

☐ Conformément 6.5.7. Livre1, les travaux nécessaires pour faire disparaître les infractions constatées pendant la visite de contrôle, doivent être exécutés sans retard et toutes mesures adéquates doivent être prises pour qu'en cas de maintien en service des installations, les infractions ne constituent pas un danger pour les personnes et les biens. Une visite complémentaire est à exécuter par le même organisme avant le.....


Overeenkomstig 6.5.7. Boek 1, de werken, nodig om de inbreuken te doen verdwijnen die opgemerkt werden tijdens het controlebezoek, moeten zonder vertraging uitgevoerd worden en alle maatregelen moeten getroffen worden opdat de in overtreding zijnde installatie, indien zij in dienst blijft, geen gevaar vormt voor de personen of goederen. Een aanvullend bezoek moet door hetzelfde organisme worden uitgevoerd voor.....

☐ La visite de contrôle prévue par 8.4.2.2 Livre 1 doit avoir lieu au plus tard 18 mois après l'acte de vente -


Het controlebezoek voorzien door 8.4.2.2 Boek 1 moet plaats hebben uiterlijk 18 maanden na de datum van de verkoopakte.

voor de directeur, de inspecteur/pour le directeur, l'inspecteur : lansud

Rappel des prescriptions réglementaires: a) l'obligation de conserver le P.V. de la visite de contrôle dans le dossier d'installation électrique; b) l'obligation de renseigner dans le dossier de modification intervenant dans l'installation électrique; c) l'obligation d'aviser immédiatement le S.P.F. ayant l'énergie dans ses attributions, de tout accident survenu aux personnes et dû directement ou indirectement, à la présence d'électricité; d) l'obligation lorsque des infractions ont été constatées lors de la visite de contrôle, de faire effectuer une nouvelle visite de contrôle par le même organisme agréé afin de vérifier la disparition des infractions au terme du délai de un an. Dans le cas où, lors de cette seconde visite, des infractions subsistent, l'organisme agréé se doit d'envoyer une copie du procès-verbal de la Direction générale de l'énergie préposée à l'inspection des installations électriques domestiques.

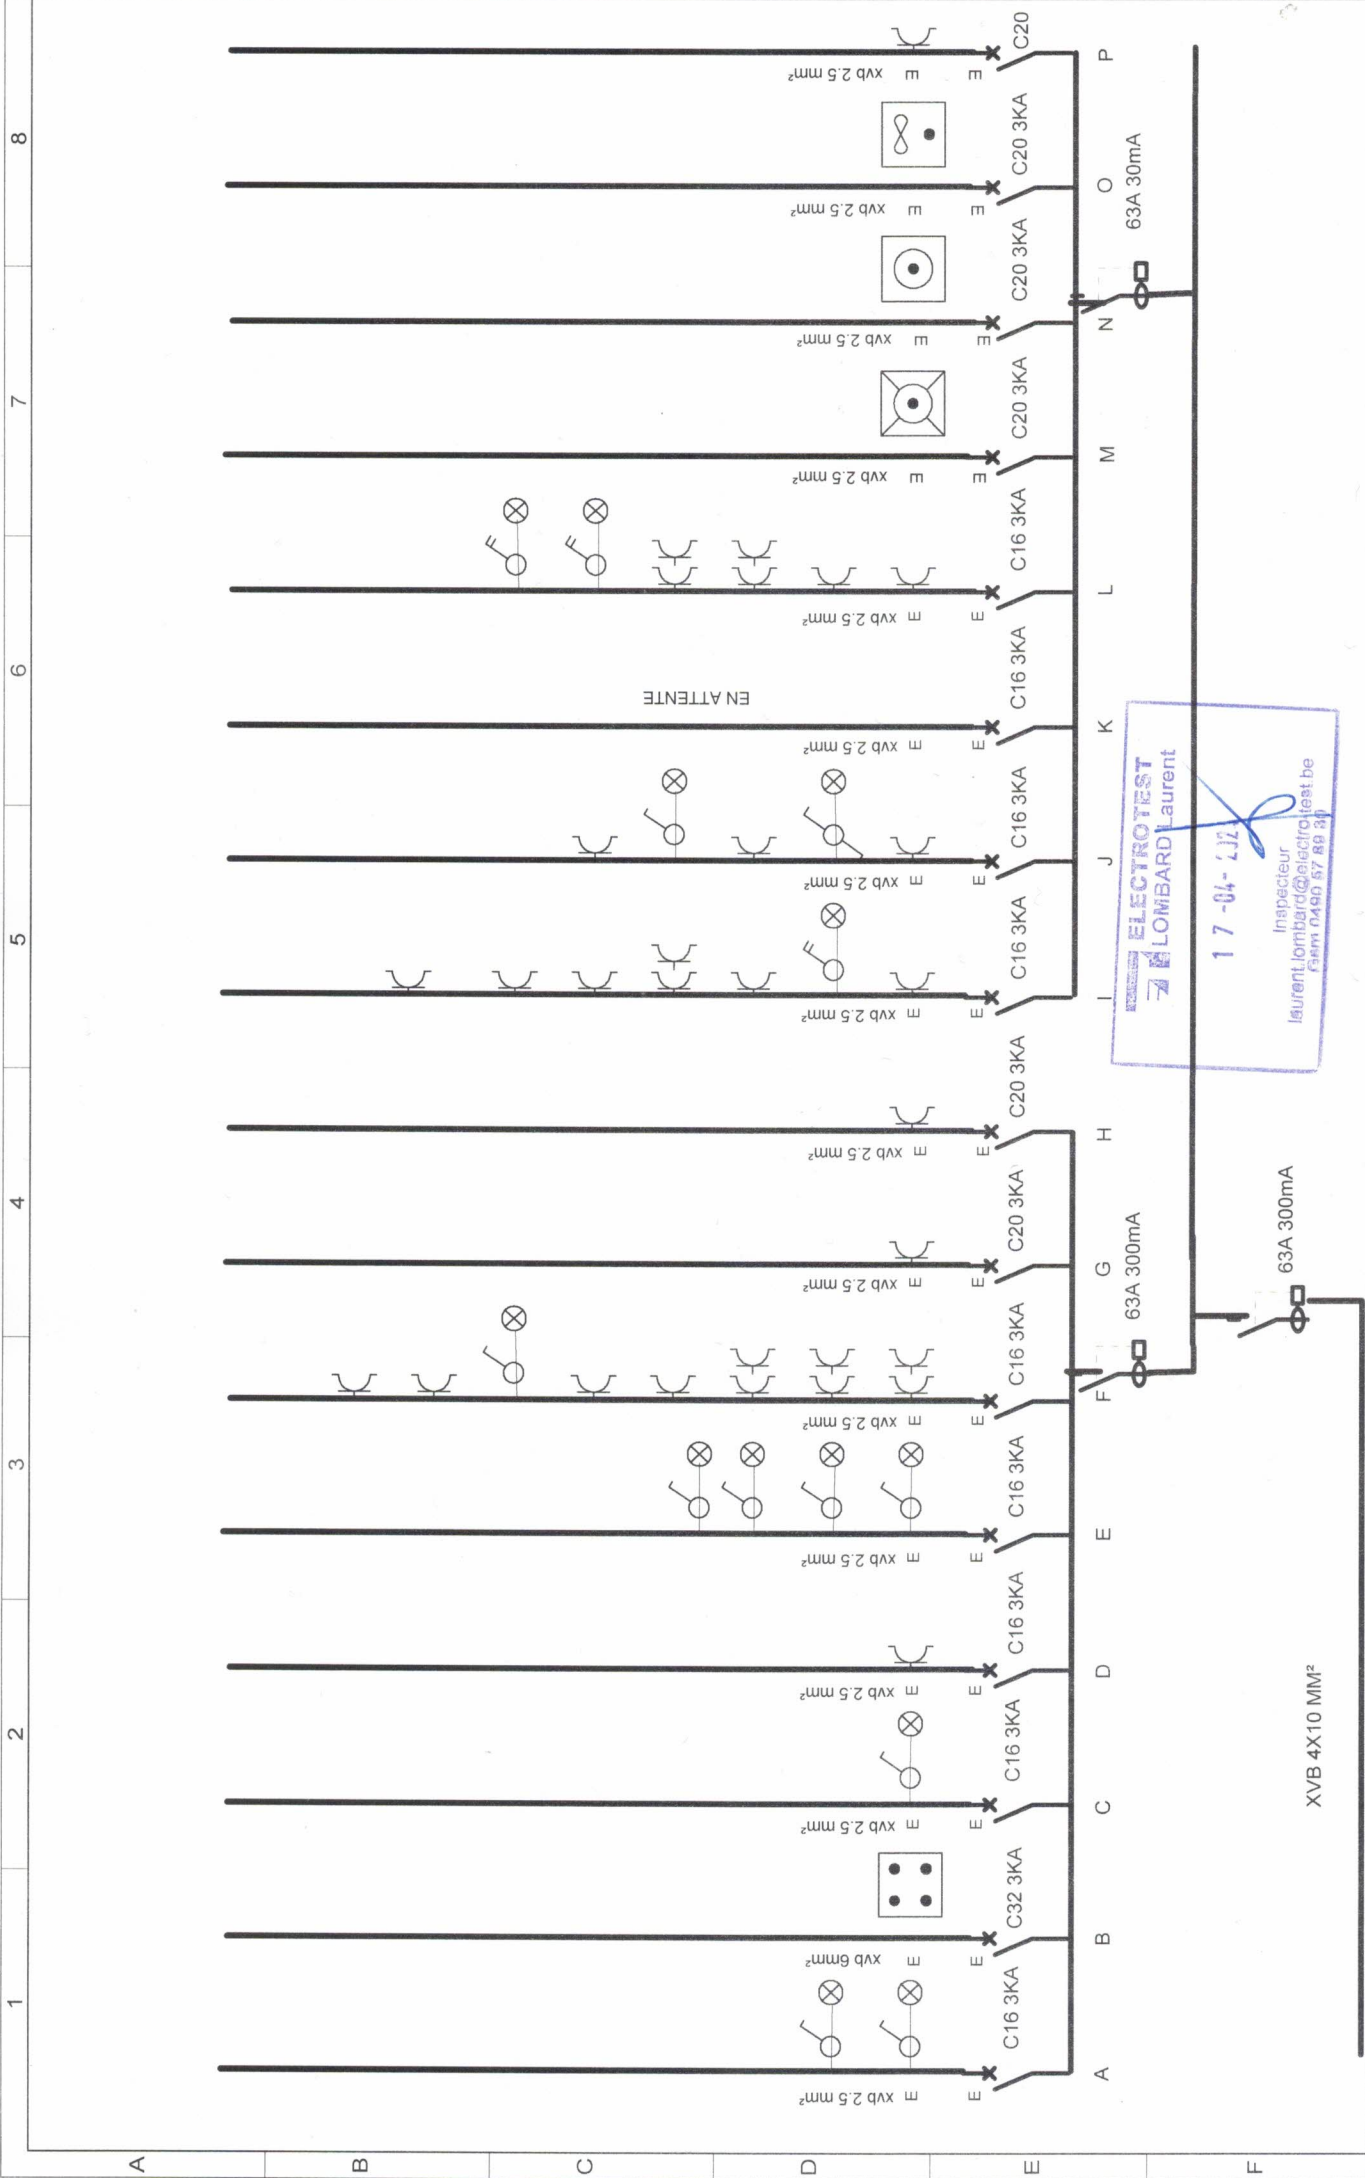

Electricité générale Dany Privat		Monsieur Namotte rue Gretry 2 à 4800 Verviers.		Date dossier 16/4/24	
Rue de Hevremont, 266 4801 Stembert.		Désignation du dossier		Date 16/4/24	
T.V.A: BE756341266.		Désignation du folio		Date folio 16/4/24	
		Schéma unifilaire 1		Concepteur Réalisateur Vérificateur	
				Modifications	
				CE FOLIO A ETE REALISE AVEC LE LOGICIEL SEE TECHNICAL DU GROUPE IGE-XAO	
				1 / 5	

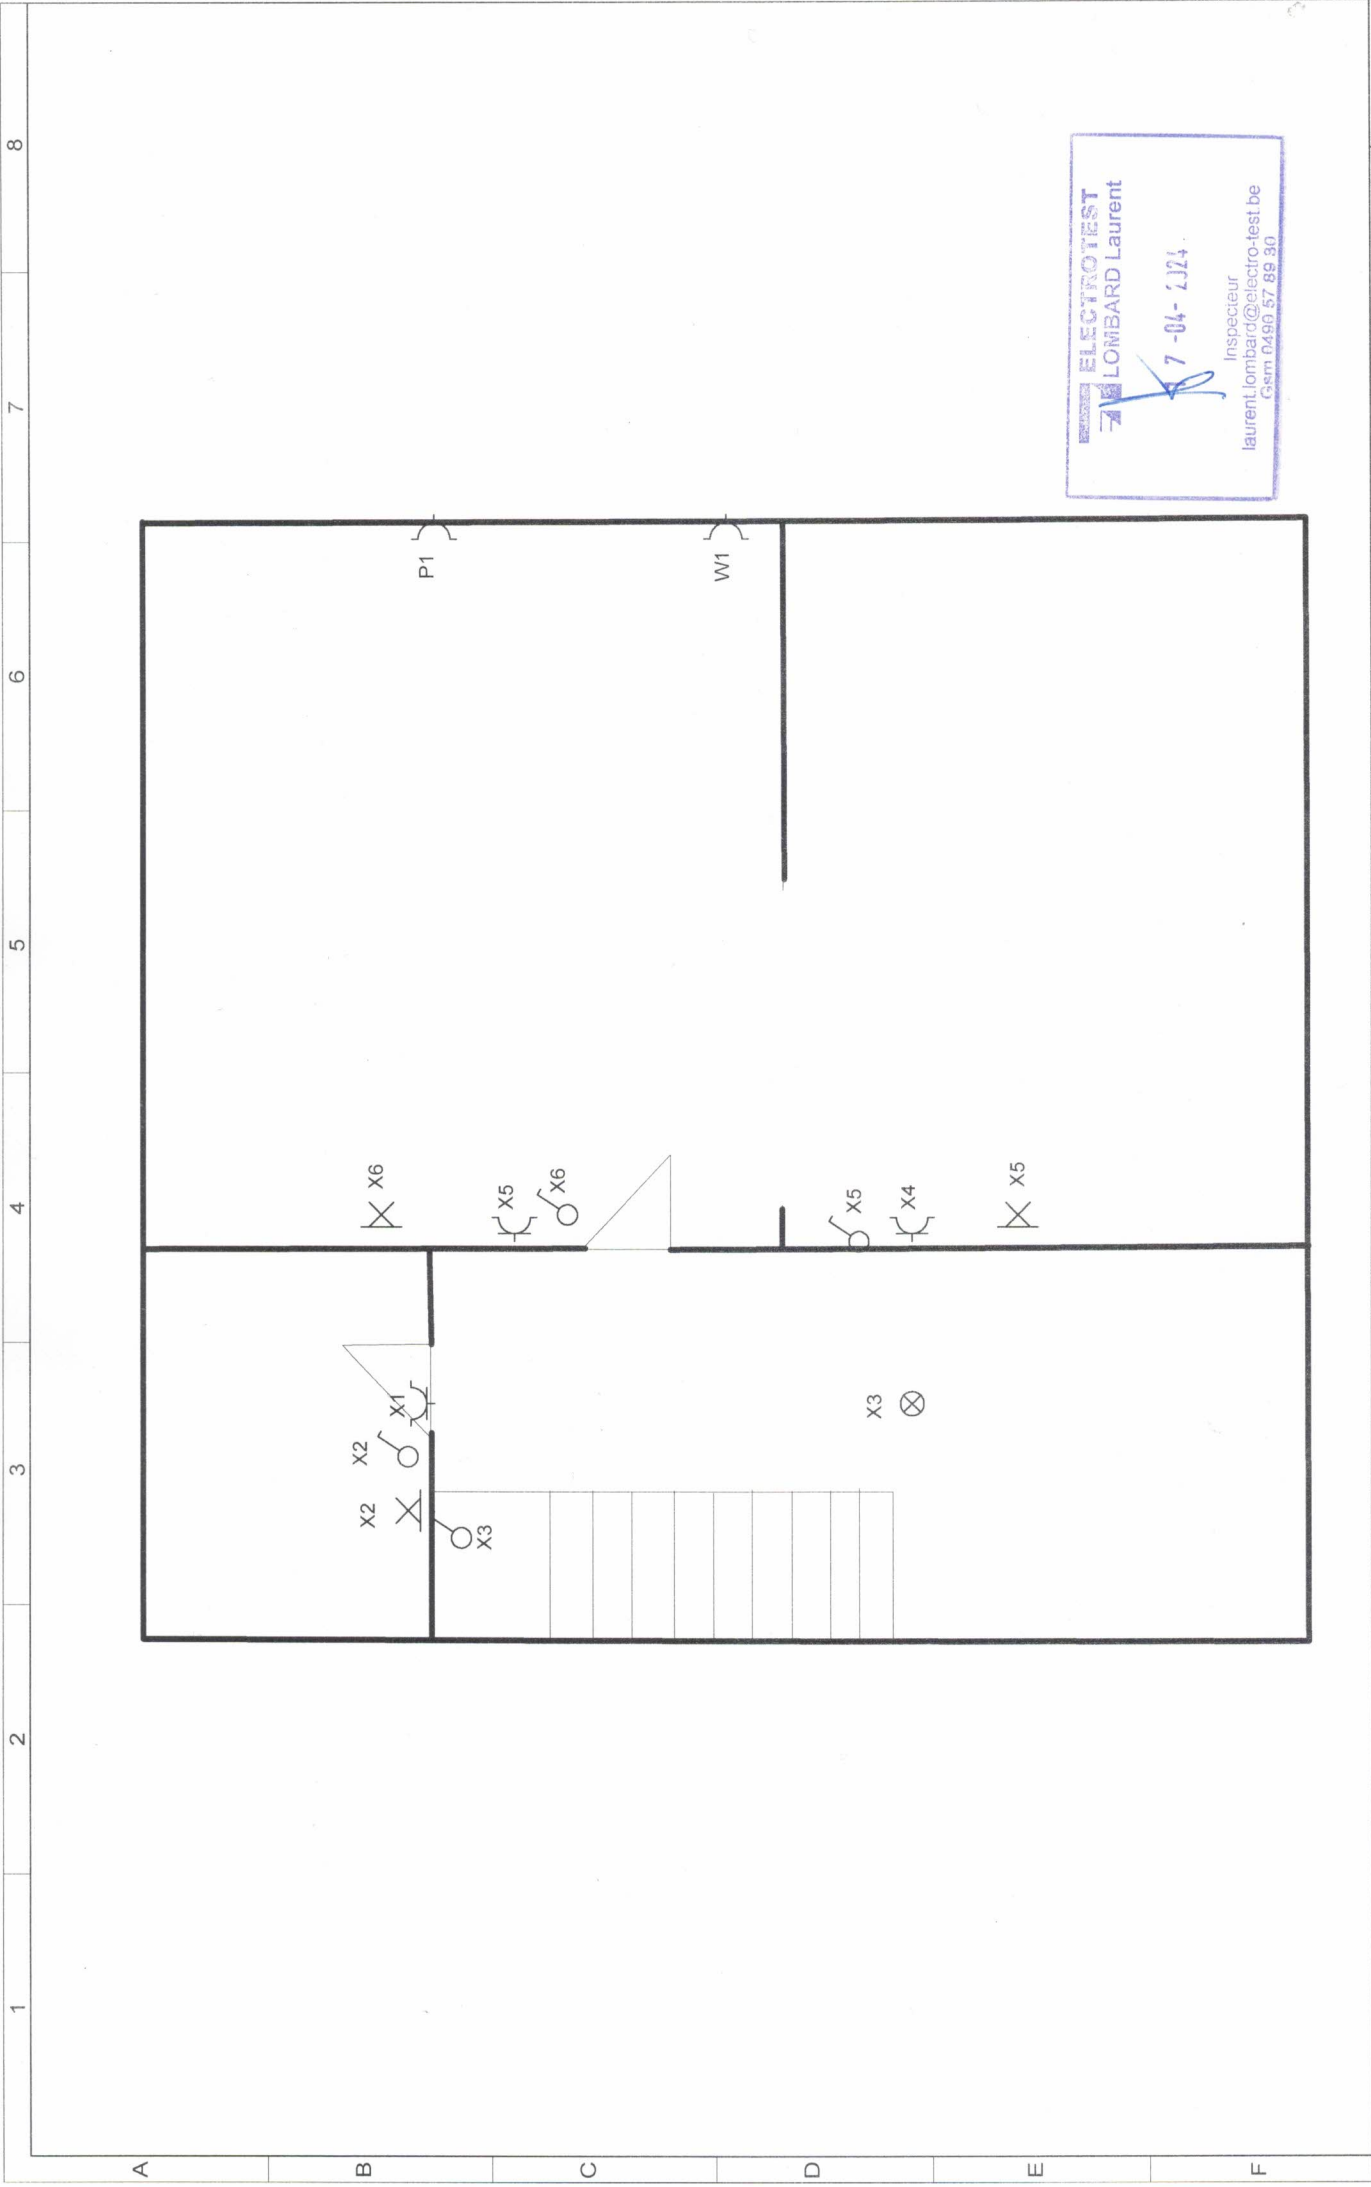

ELECTROTEST
LOMBARD Laurent
7 -04- 2324
Inspecteur
laurent.lombard@electro-test.be
Gsm 0490 57 89 30

Electricité générale Dany Privot Rue de Hevremont, 266 4801 Stembert. T.V.A: BE756341266.	Désignation du dossier		Monsieur Namotte rue Gretry 2 à 4800 Verviers.		Concepteur	Date	Modifications	Date dossier 16/4/24
	Désignation du folio				Réalisateur 			Date folio 16/4/24
					Vérificateur			
Vue en plan du sous sol.					3 / 3			
CE FOLIO A ETE REALISE AVEC LE LOGICIEL SEE TECHNICAL DU GROUPE GE-XAO								