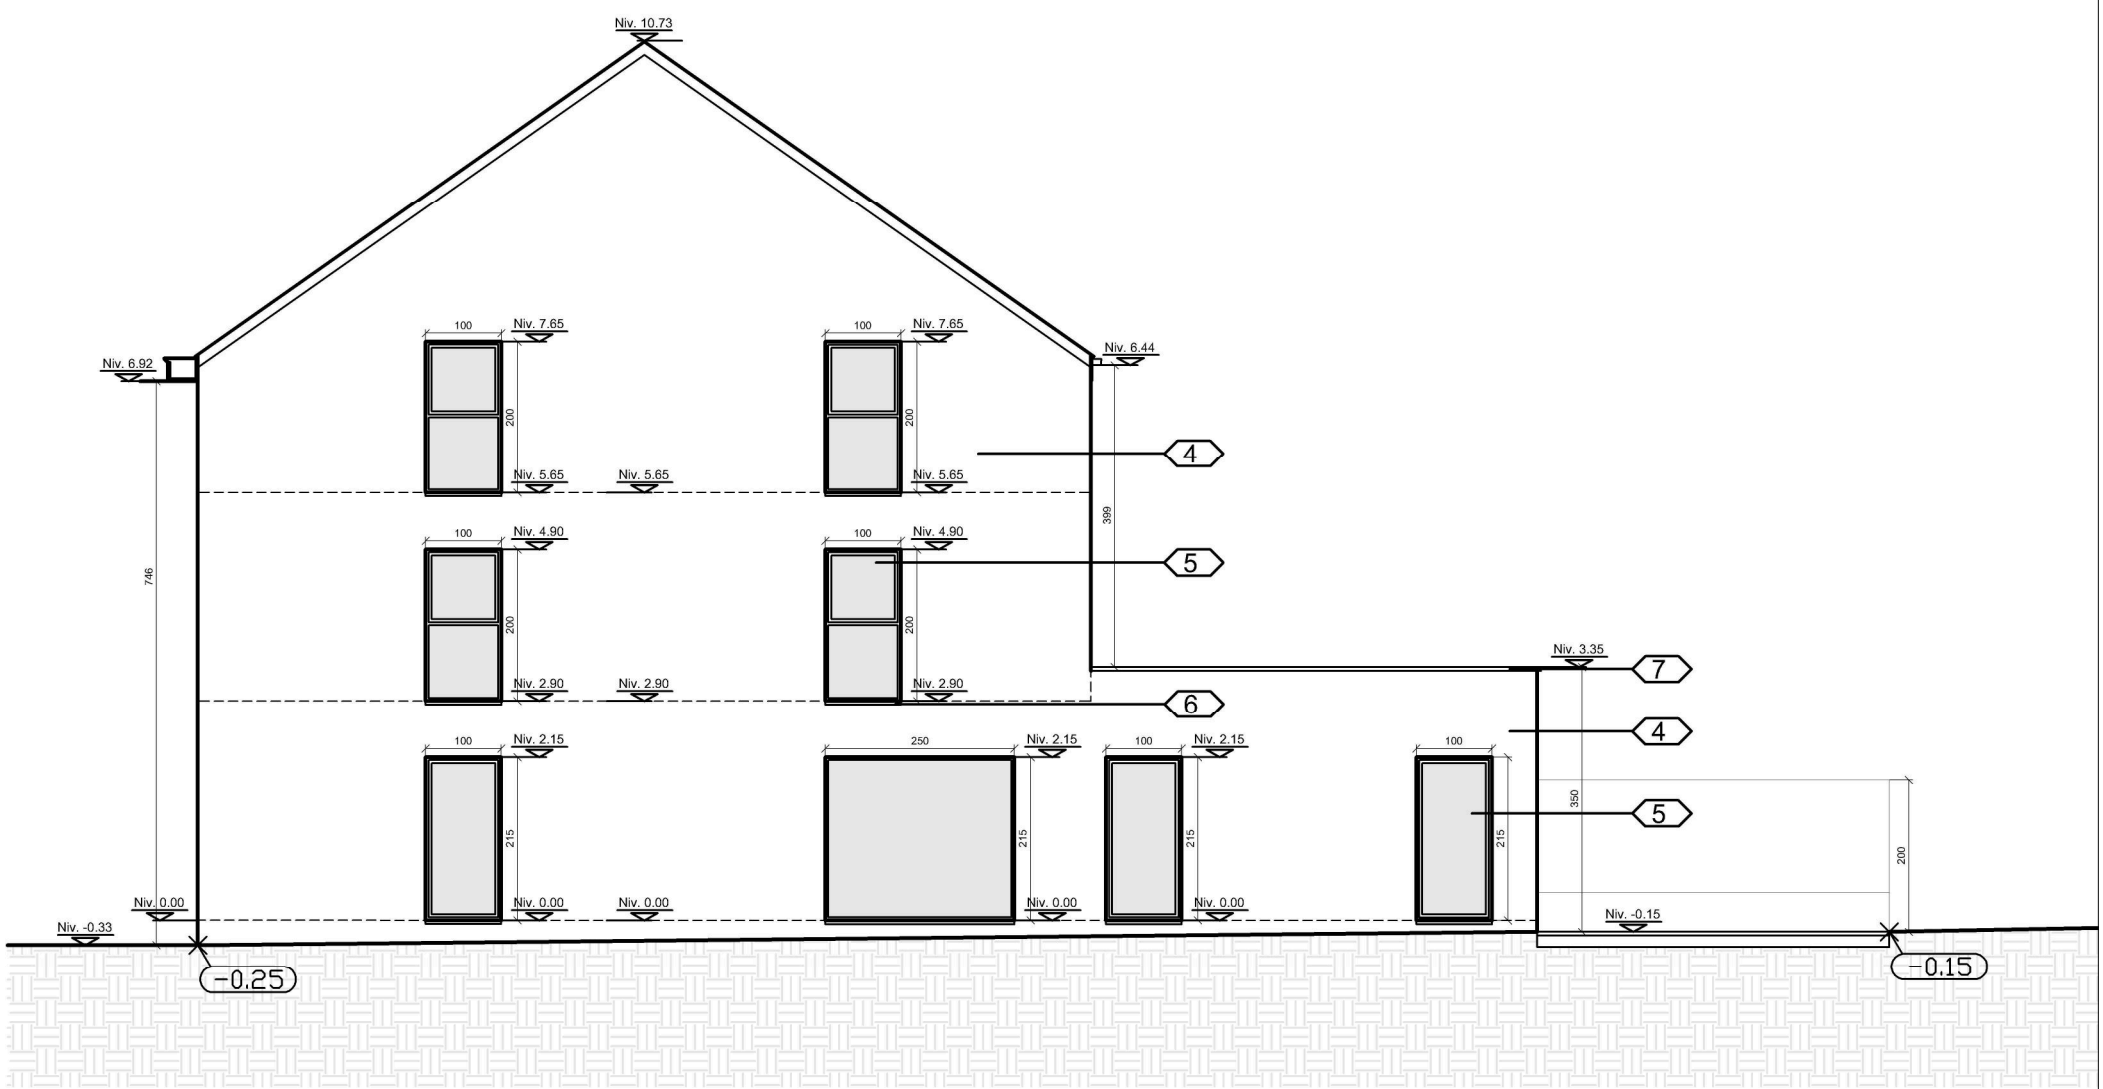

LEGENDE DES MATERIAUX

1: COUVERTURE DE TOITURE EN TUILE TON NOIR
2: FENETRE DE TOIT
3: GOUTTIERE EN ZINC
4: MACONNERIE DE PAREMENT TON ROUGE/BRUN
5: MENUISERIE EXTERIEURE EN PVC TON RAL 7016
6: SEUIL EN PIERRE BLEUE
7: PROFIL EN ALU LAQUE COULEUR RAL 7016

ELEVATION LATERALE DROITE
1/100

OBJET DE LA DEMANDE

CONSTRUCTION D'UNE HABITATION UNIFAMILIALE

Architecte :
SRL ARDOMO
T.V.A. n° 0888.982.927
Siège social :
9, rue Royale
6181 - Gouy-Lez-Piéton
Siège d'exploitation :
220, avenue du Nord de Gilly
6220 - Fleurus

LAVEINE Meggy - 0487/37.56.55
Inscrit à l'ordre des Architectes de la Province du Hainaut
BELLANCA Létizia - 0494/48.88.09
Inscrit à l'ordre des Architectes en cours
ALEXANDRE Raphaël - 0475/33.77.47
Inscrit à l'ordre des Architectes de la Province du Hainaut

Maître de l'ouvrage :
-

SITUATION PROJETEE

PERMIS D'URBANISME

Réunion	1	2	3	4	5	PLANCHE N°	07	/	08
	6	7	8	9	10	DATE	24 / 04 / 23		