


COUPE AA
1/100

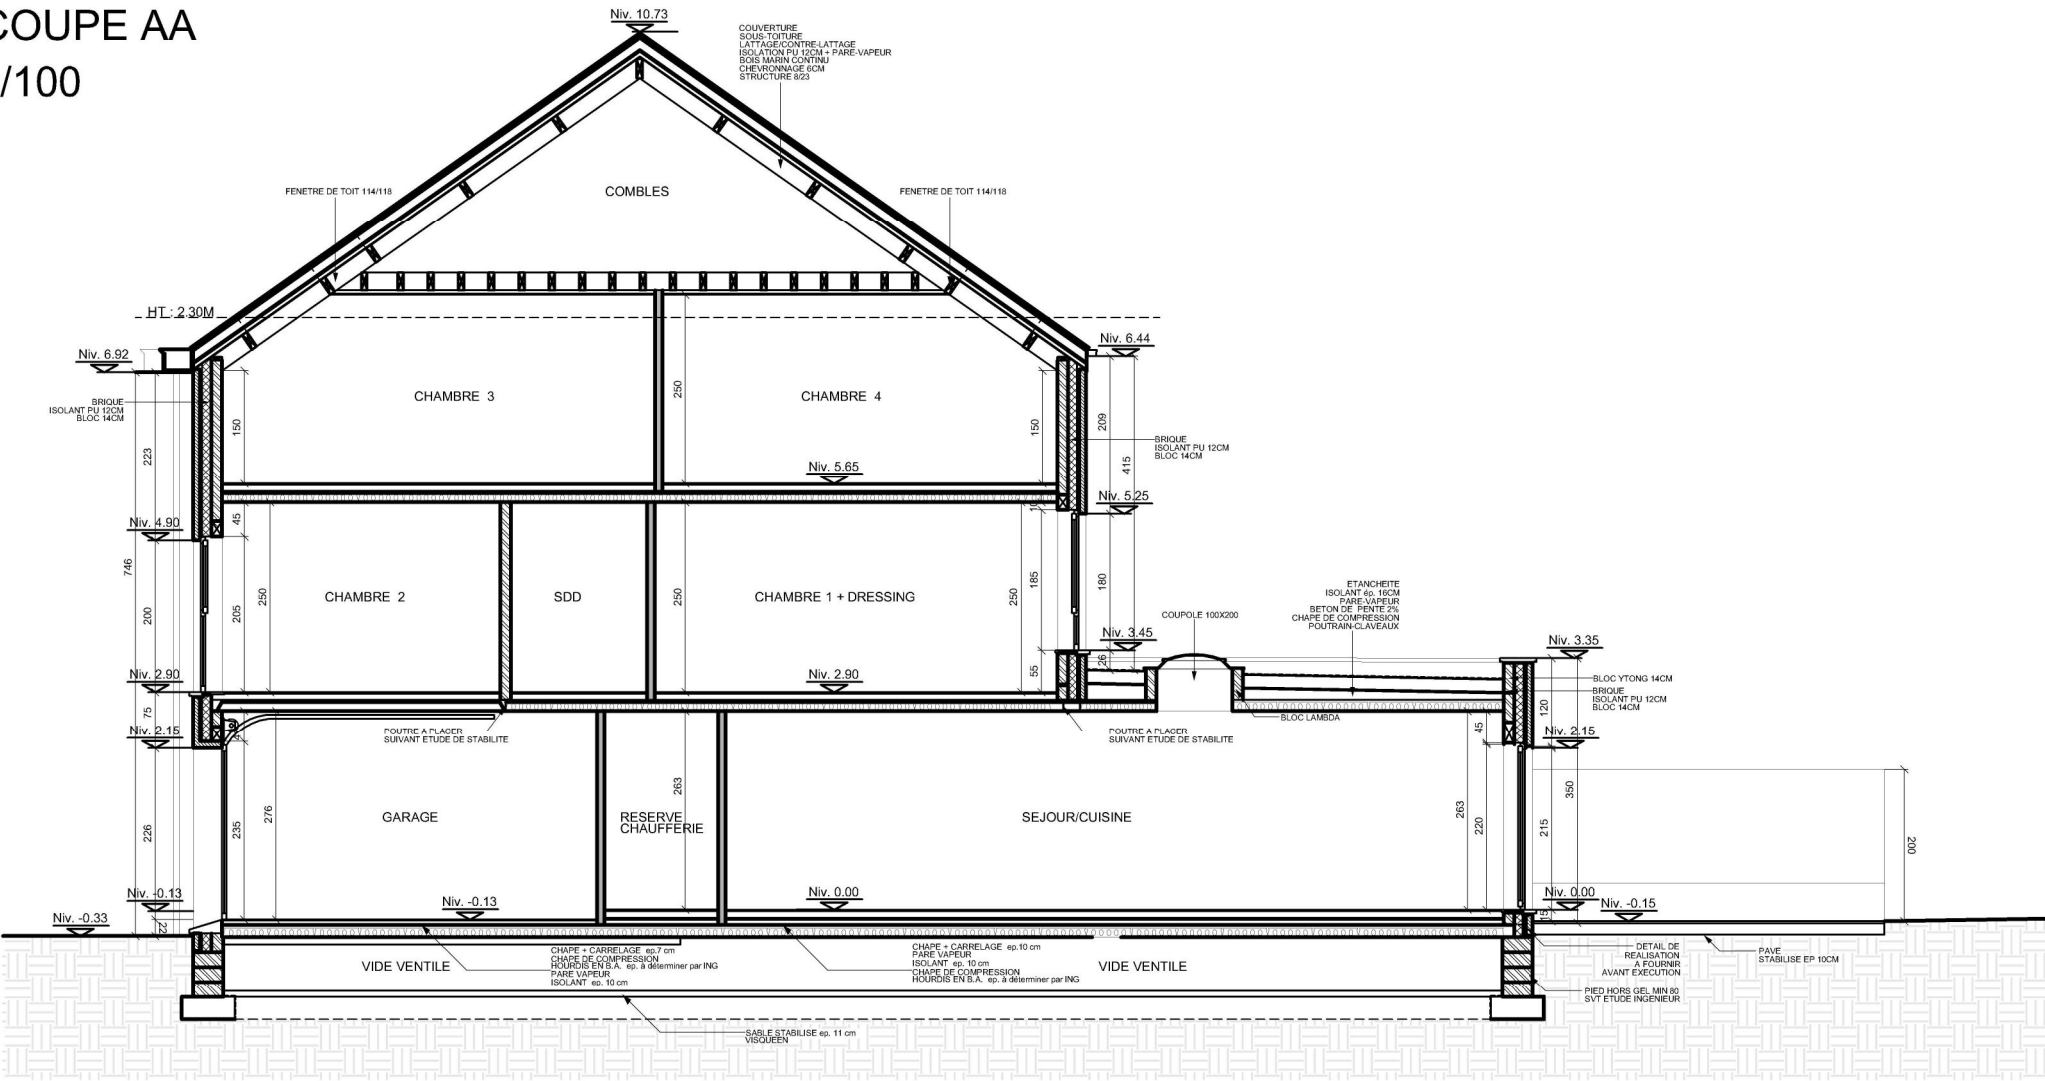

LEGENDE DES MATERIAUX

1:

COUVERTURE DE TOITURE EN TUILE TON NOIR

2:

FENETRE DE TOIT

3:

GOUTTIERE EN ZINC

4:

MACONNERIE DE PAREMENT TON ROUGE/BRUN

5:


MENUISERIE EXTERIEURE EN PVC TON RAL 7016

6:


SEUIL EN PIERRE BLEUE

7:

PROFIL EN ALU LAQUE COULEUR RAL 7016

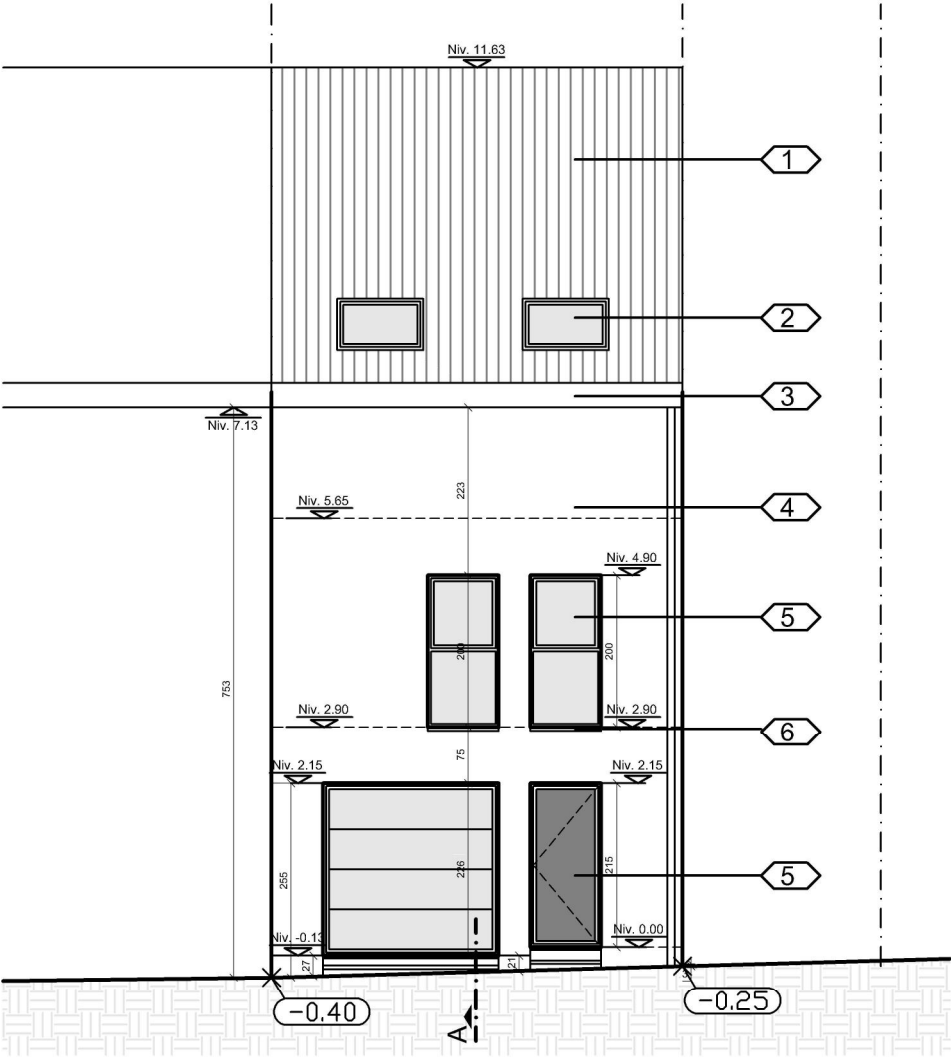

ELEVATION AVANT
1/100

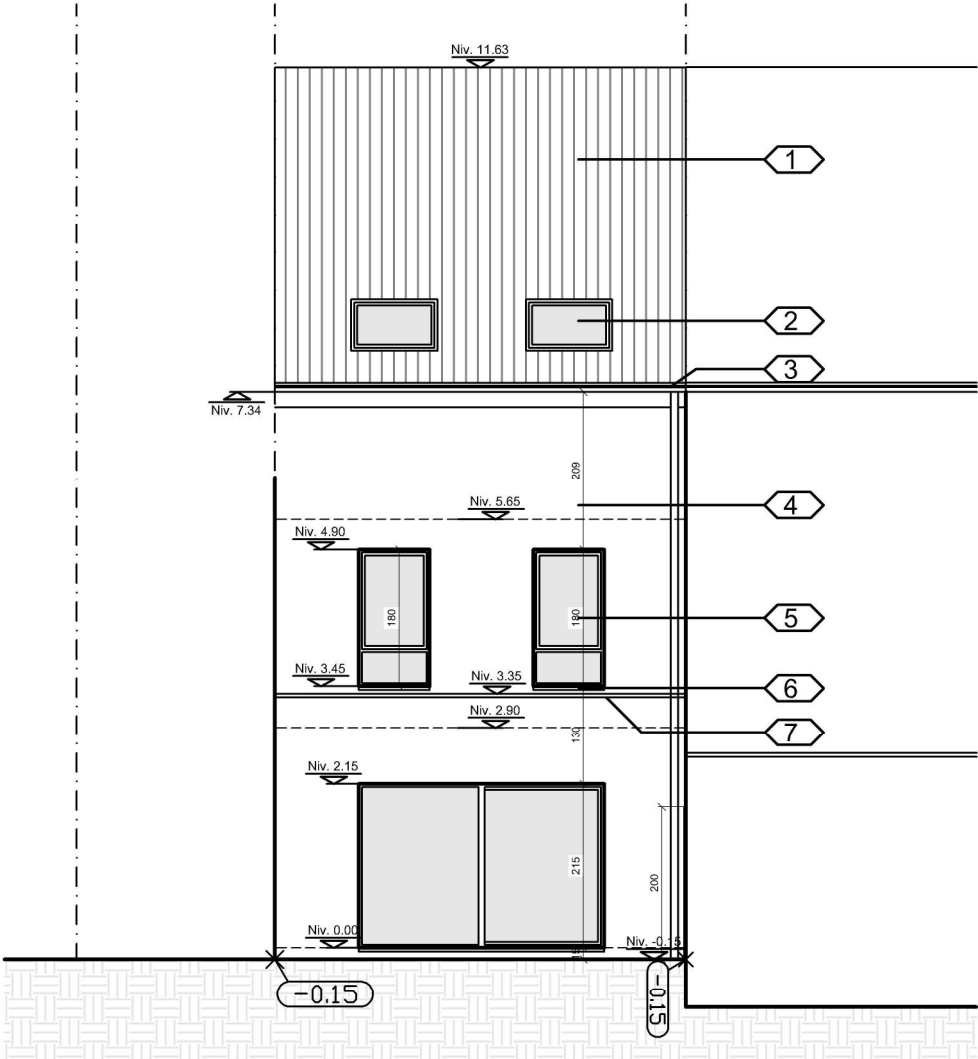

ELEVATION ARRIERE
1/100

OBJET DE LA DEMANDE		SITUATION PROJETEE									
CONSTRUCTION D'UNE HABITATION UNIFAMILIALE		PERMIS D'URBANISME									
Architecte :		Maître de l'ouvrage :									
SRL ARDOMO T.V.A. n° 0888.982.927 Siège social : 9, rue Royale 6181 - Gouy-Lez-Piéton Siège d'exploitation : 220, avenue du Nord de Gilly 6220 - Fleurus		LAVEINE Meggy - 0487/37.56.55 Inscrit à l'ordre des Architectes de la Province du Hainaut BELLANCA Léolinda - 0494/48.88.09 Inscrit à l'ordre des Architectes en cours ALEXANDRE Raphaël - 0475/33.77.47 Inscrit à l'ordre des Architectes de la Province du Hainaut									
Réunion	1	2	3	4	5	PLANCHE N°		06	/	08	
	6	7	8	9	10	DATE	24	/	04	/	23