




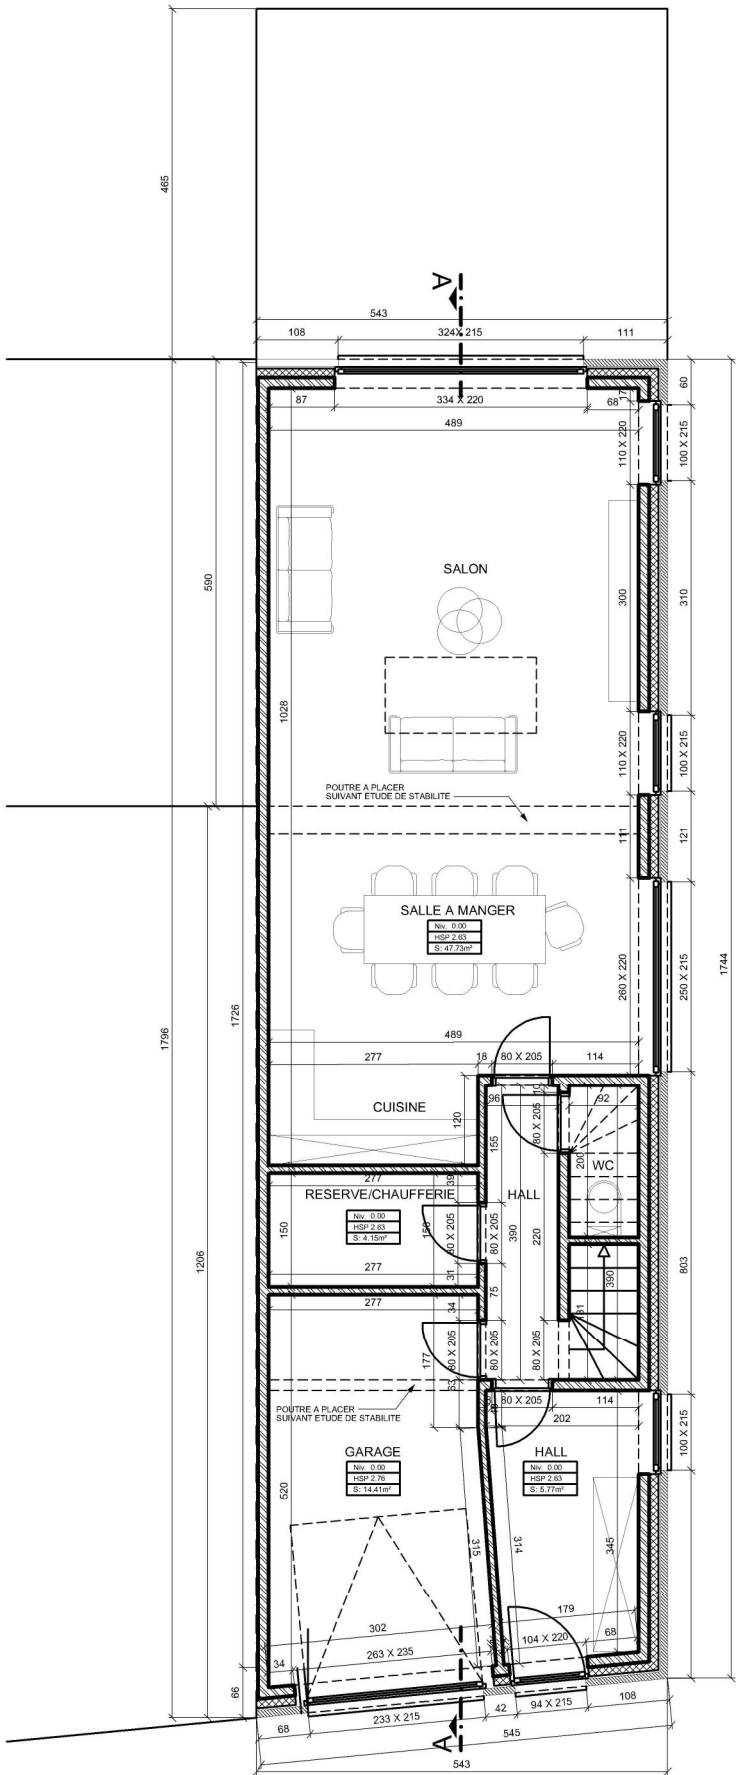

REZ
1/100

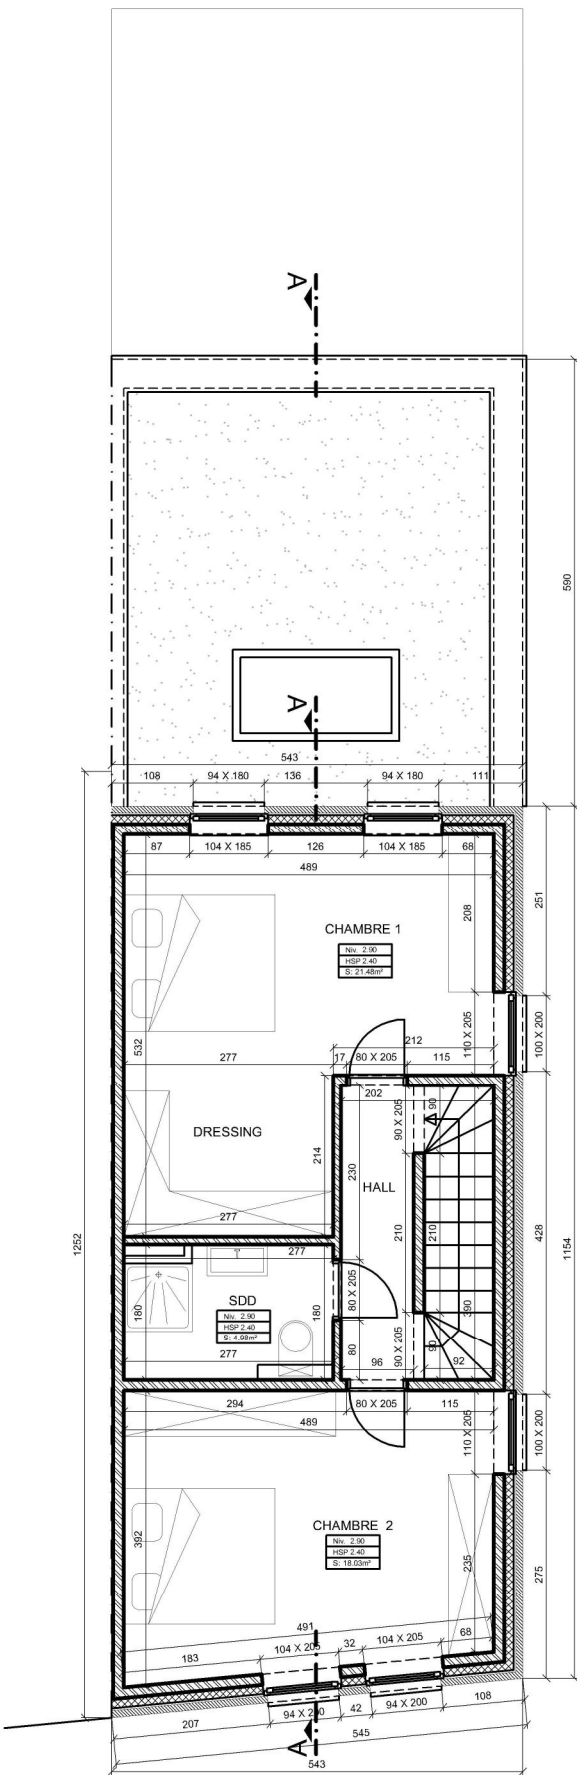

REZ+1
1/100

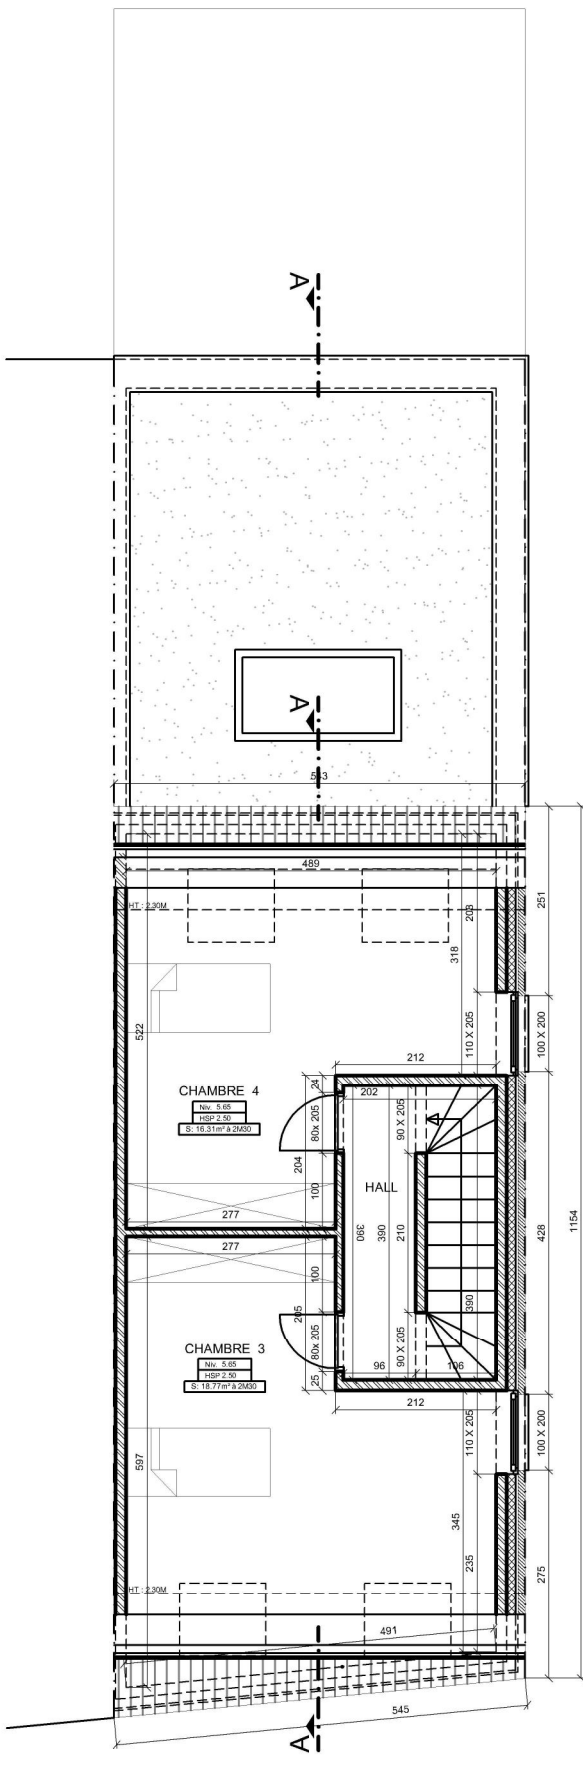

REZ+2
1/100

OBJET DE LA DEMANDE		SITUATION PROJETEE										
CONSTRUCTION D'UNE HABITATION UNIFAMILIALE		PERMIS D'URBANISME										
Architecte :		Maître de l'ouvrage :										
SRL ARDOMO T.V.A. n° 0888.982.927 Siège social : 9, rue Royale 6181 - Gouy-Lez-Piéton Siège d'exploitation : 220, avenue du Nord de Gilly 6220 - Fleurus		LAVEINE Meggy - 0487/37.56.55 Inscrit à l'ordre des Architectes de la Province du Hainaut BELLANCA Léolinda - 0494/48.88.09 Inscrit à l'ordre des Architectes en cours ALEXANDRE Raphaël - 0475/33.77.47 Inscrit à l'ordre des Architectes de la Province du Hainaut										
Réunion		1	2	3	4	5	PLANCHE N°		05	/	08	
		6	7	8	9	10	DATE	24	/	04	/	23