



COMMUNE	WEPION	CADASTRE
PROVINCE	NAMUR	DIVISION SECTION 8 NUMERO 13+ Int 18
MAITRE DE L'OUVRAGE	SPRL TRILLIUM 8 rue des Grands Terrains 5150 Wépion Namur 3	
NATURE DES TRAVAUX	Construction d'une Habitation	
SITUATION DU CHANTIER	rue des Grands Terrains 5150 Wépion Namur	

Pour accord	L'AUTEUR DE PROJET VANGRIEKEN Willy Architecte Rue Ferme d'en Haut n° 31 5170 PROFONDEVILLE 081 41 29.20
	LE MAITRE DE L'OUVRAGE Plan joint à ma demande d'autorisation de bâtir en date du
	L'ENTREPRENEUR


Dossier 90587	Les betons armés et les éléments métalliques feront l'objet d'une étude d'ingénieur.	
Feuille 1	Les dimensions reprises au plan sont à vérifier par l'entrepreneur.	
Echelle 2 cm/m	Les travaux sont exécutés aux conditions du cahier des charges du C S T C. C N C F A B.	
Date 28.05.90	Modifié le 15.11.90	Surface m2

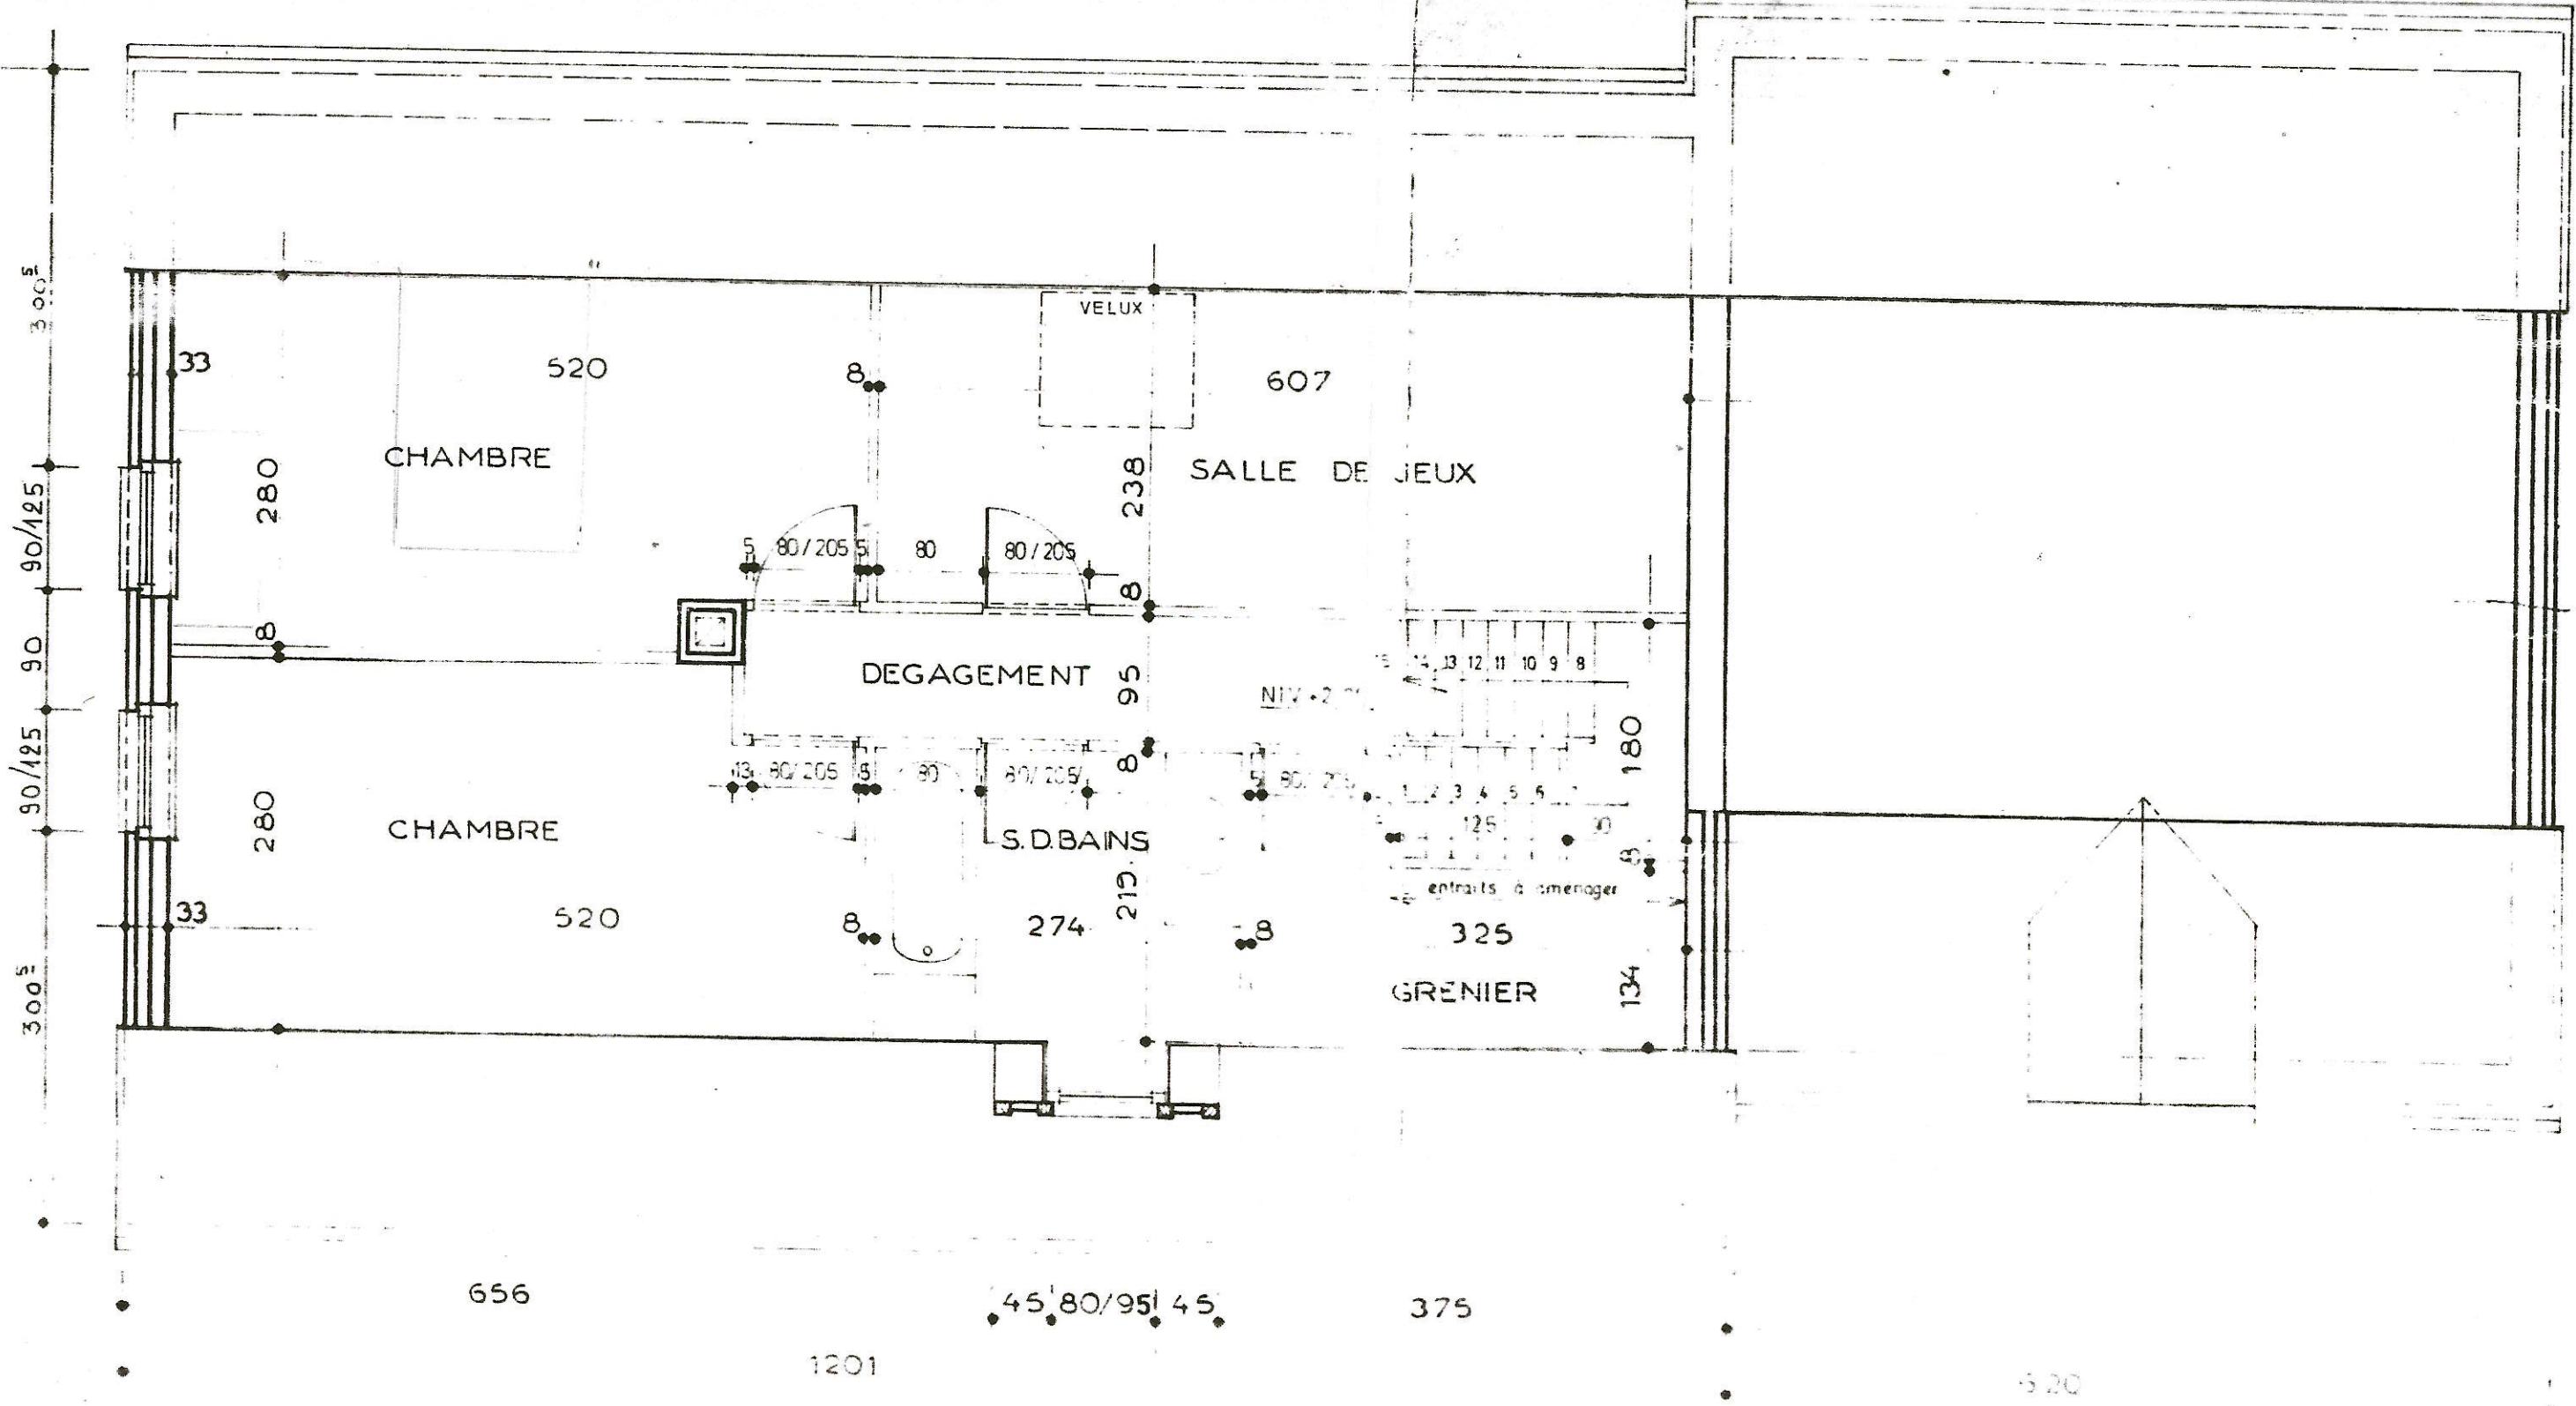


PROJET

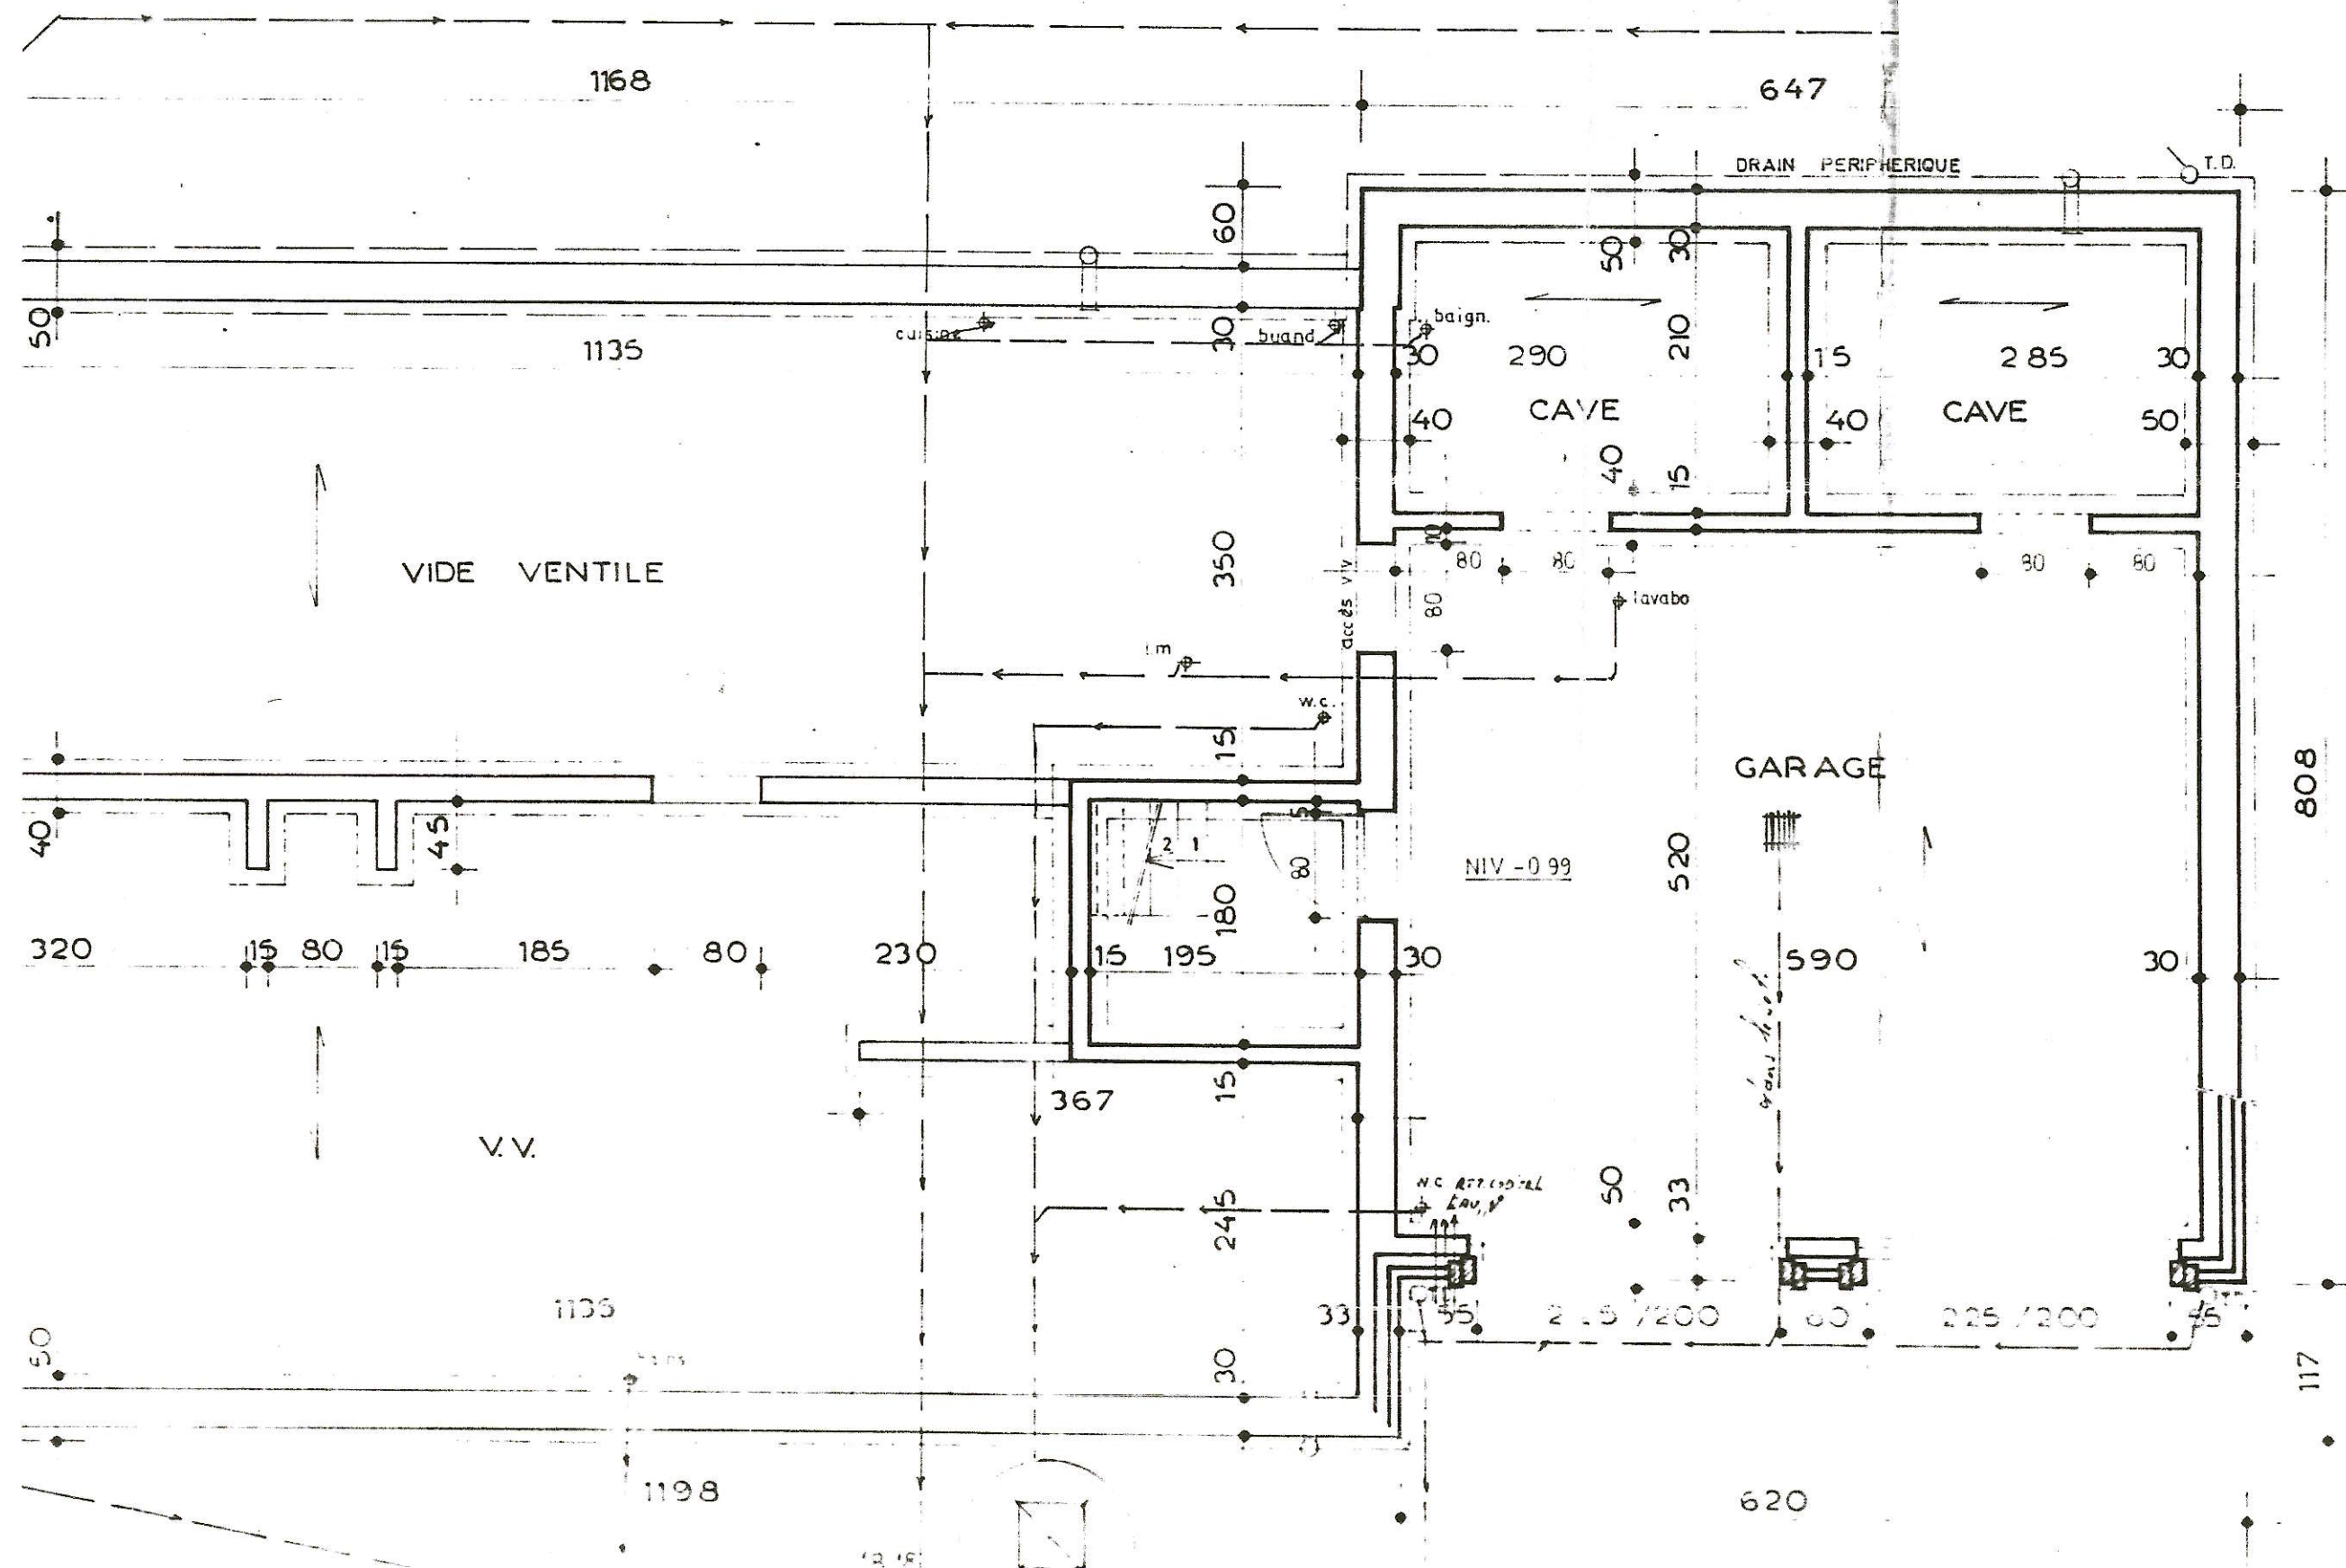


VELOX 1

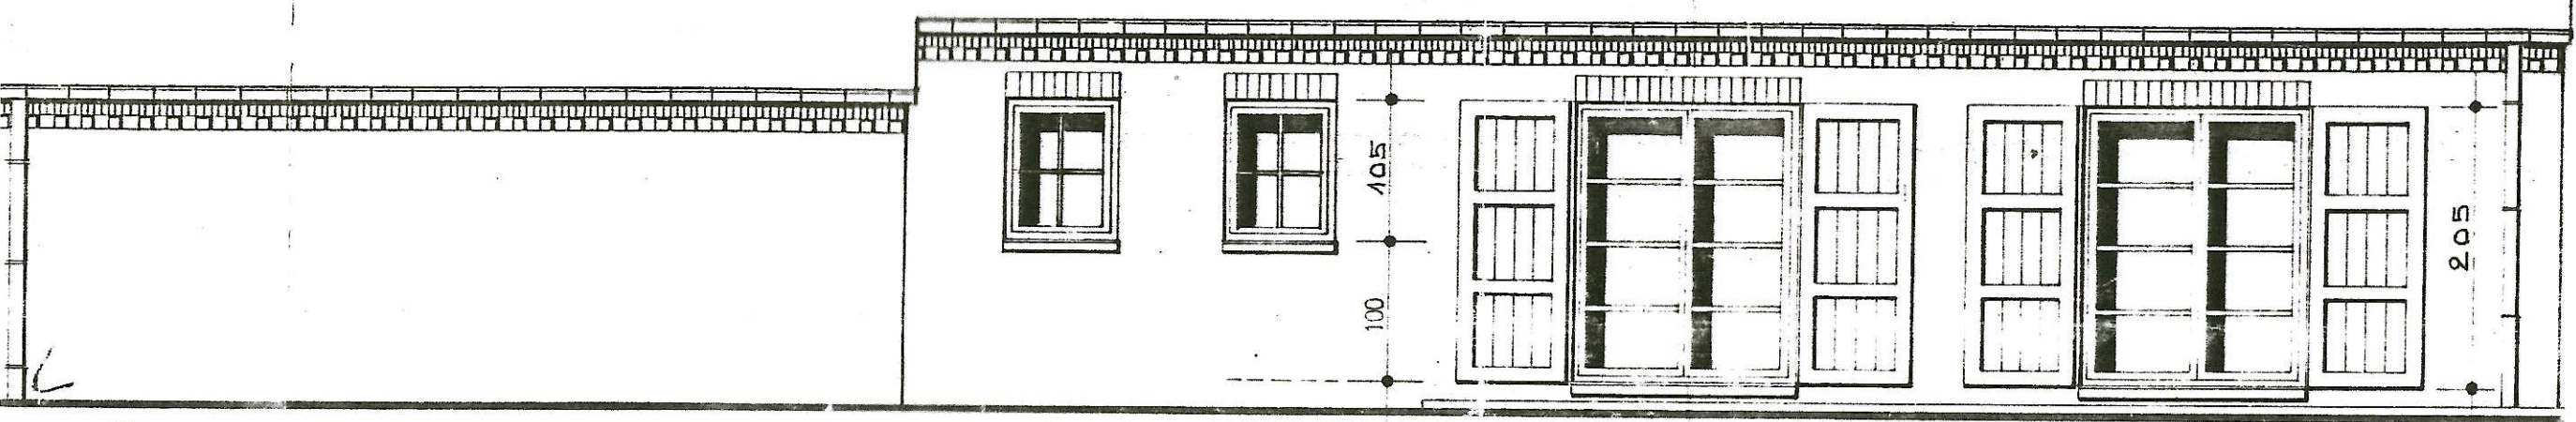


FAÇADE ARRIÈRE

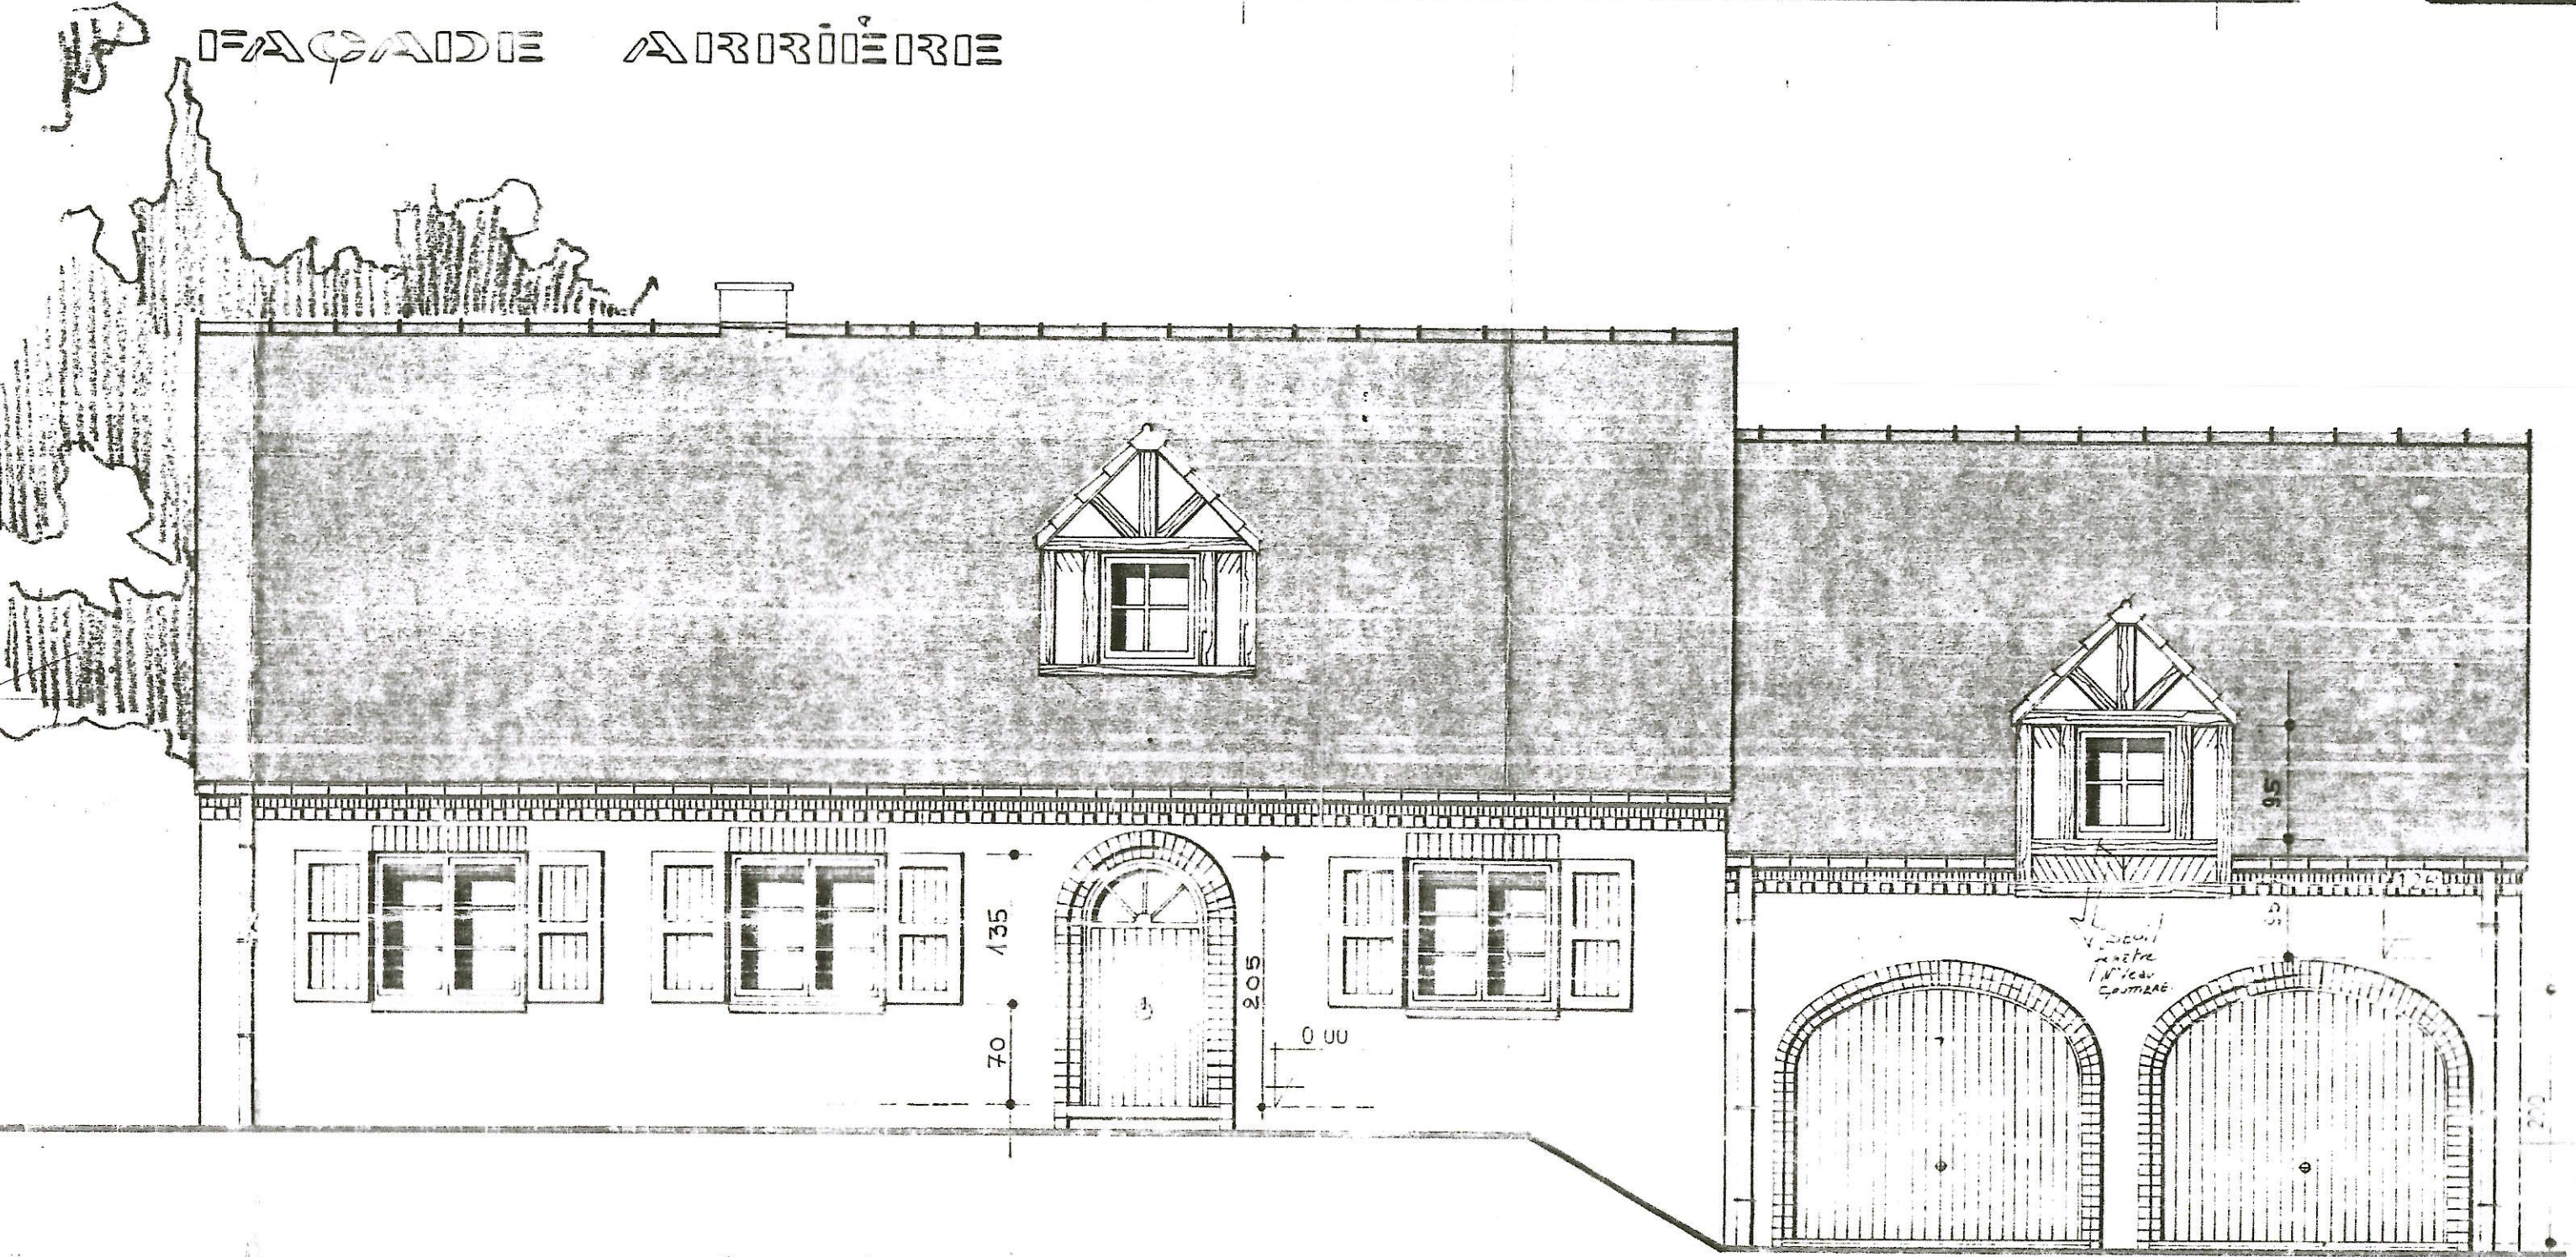


FAÇADE AVANT

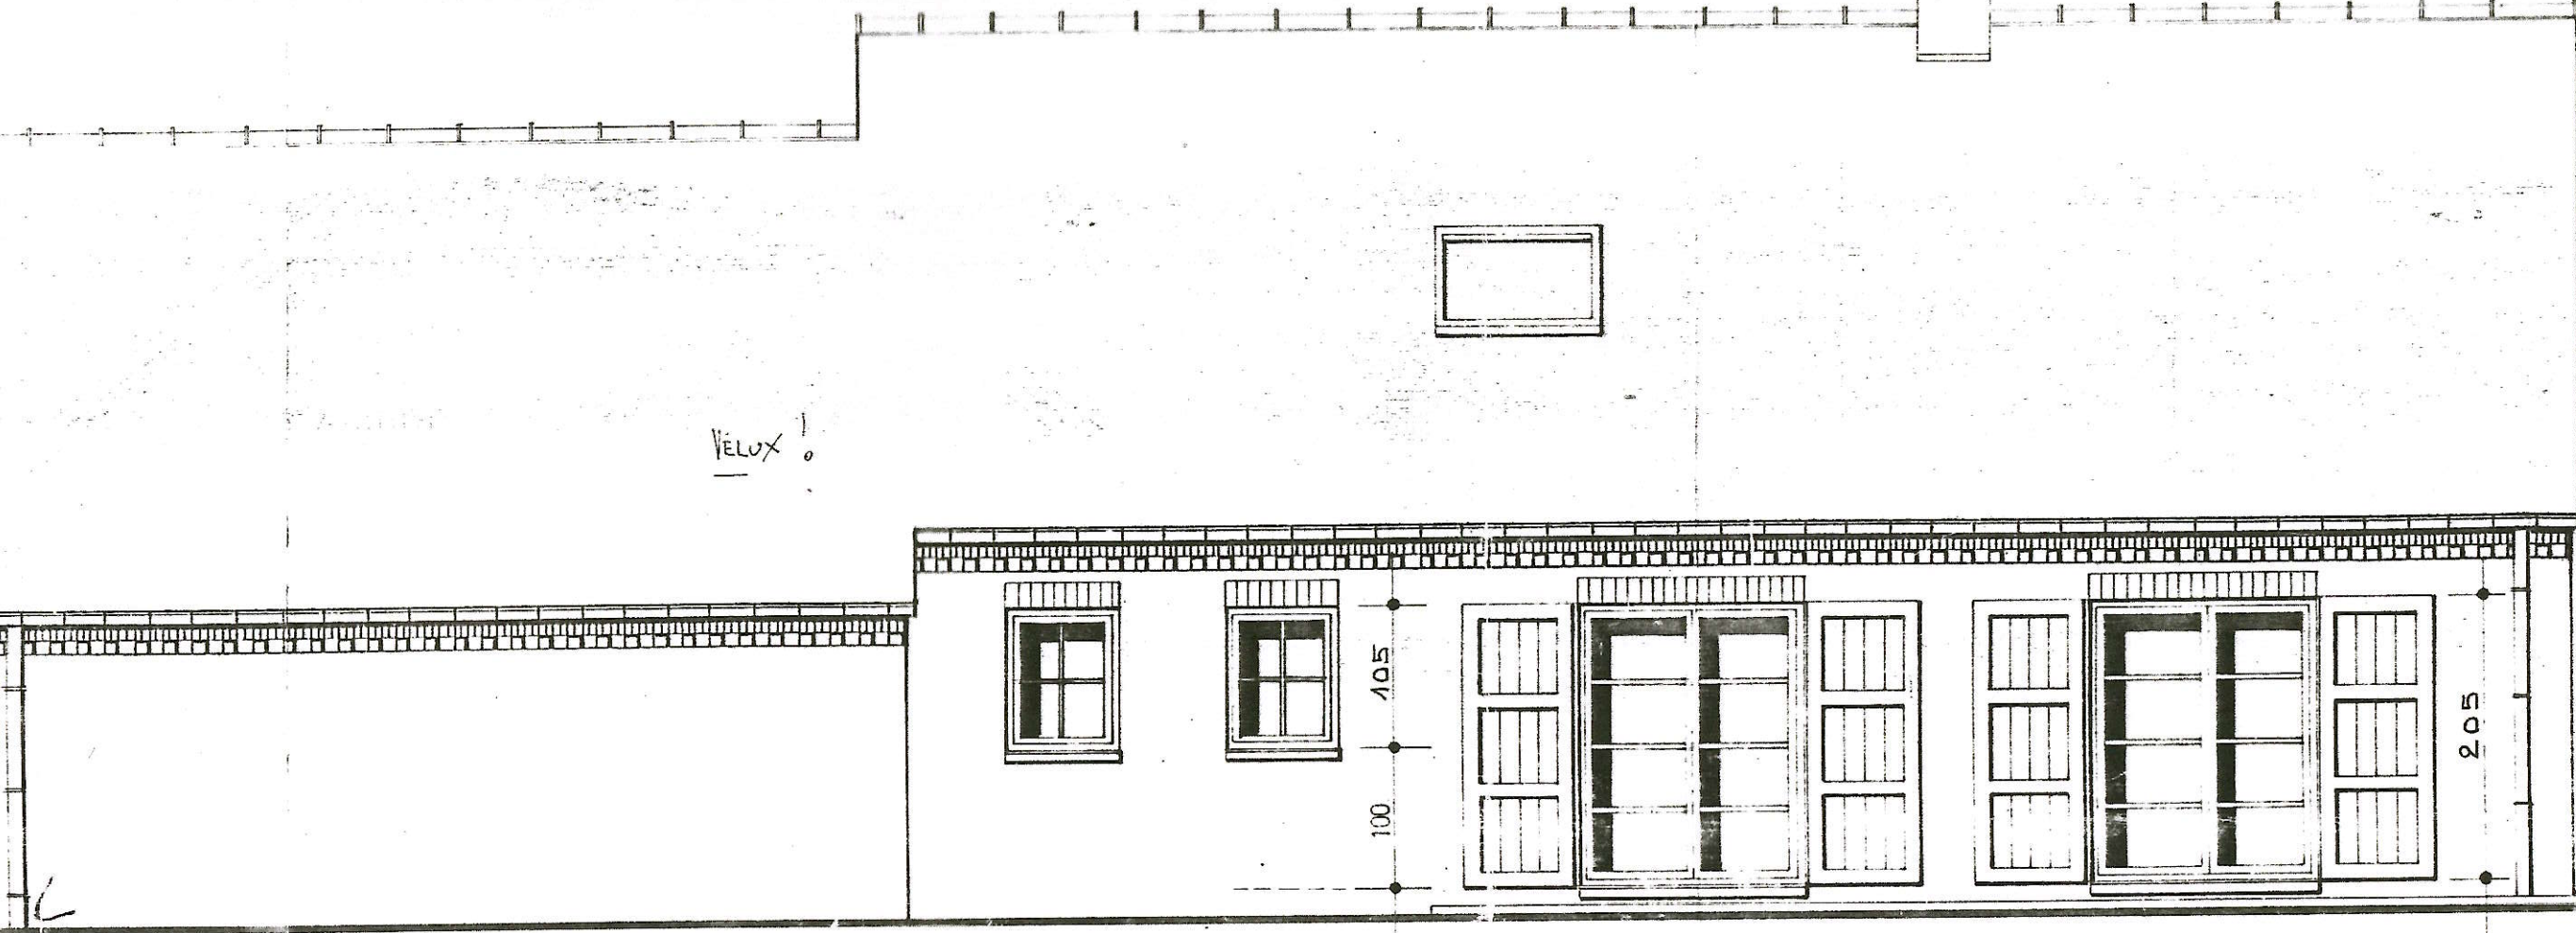

FAÇADE ARRIÈRE

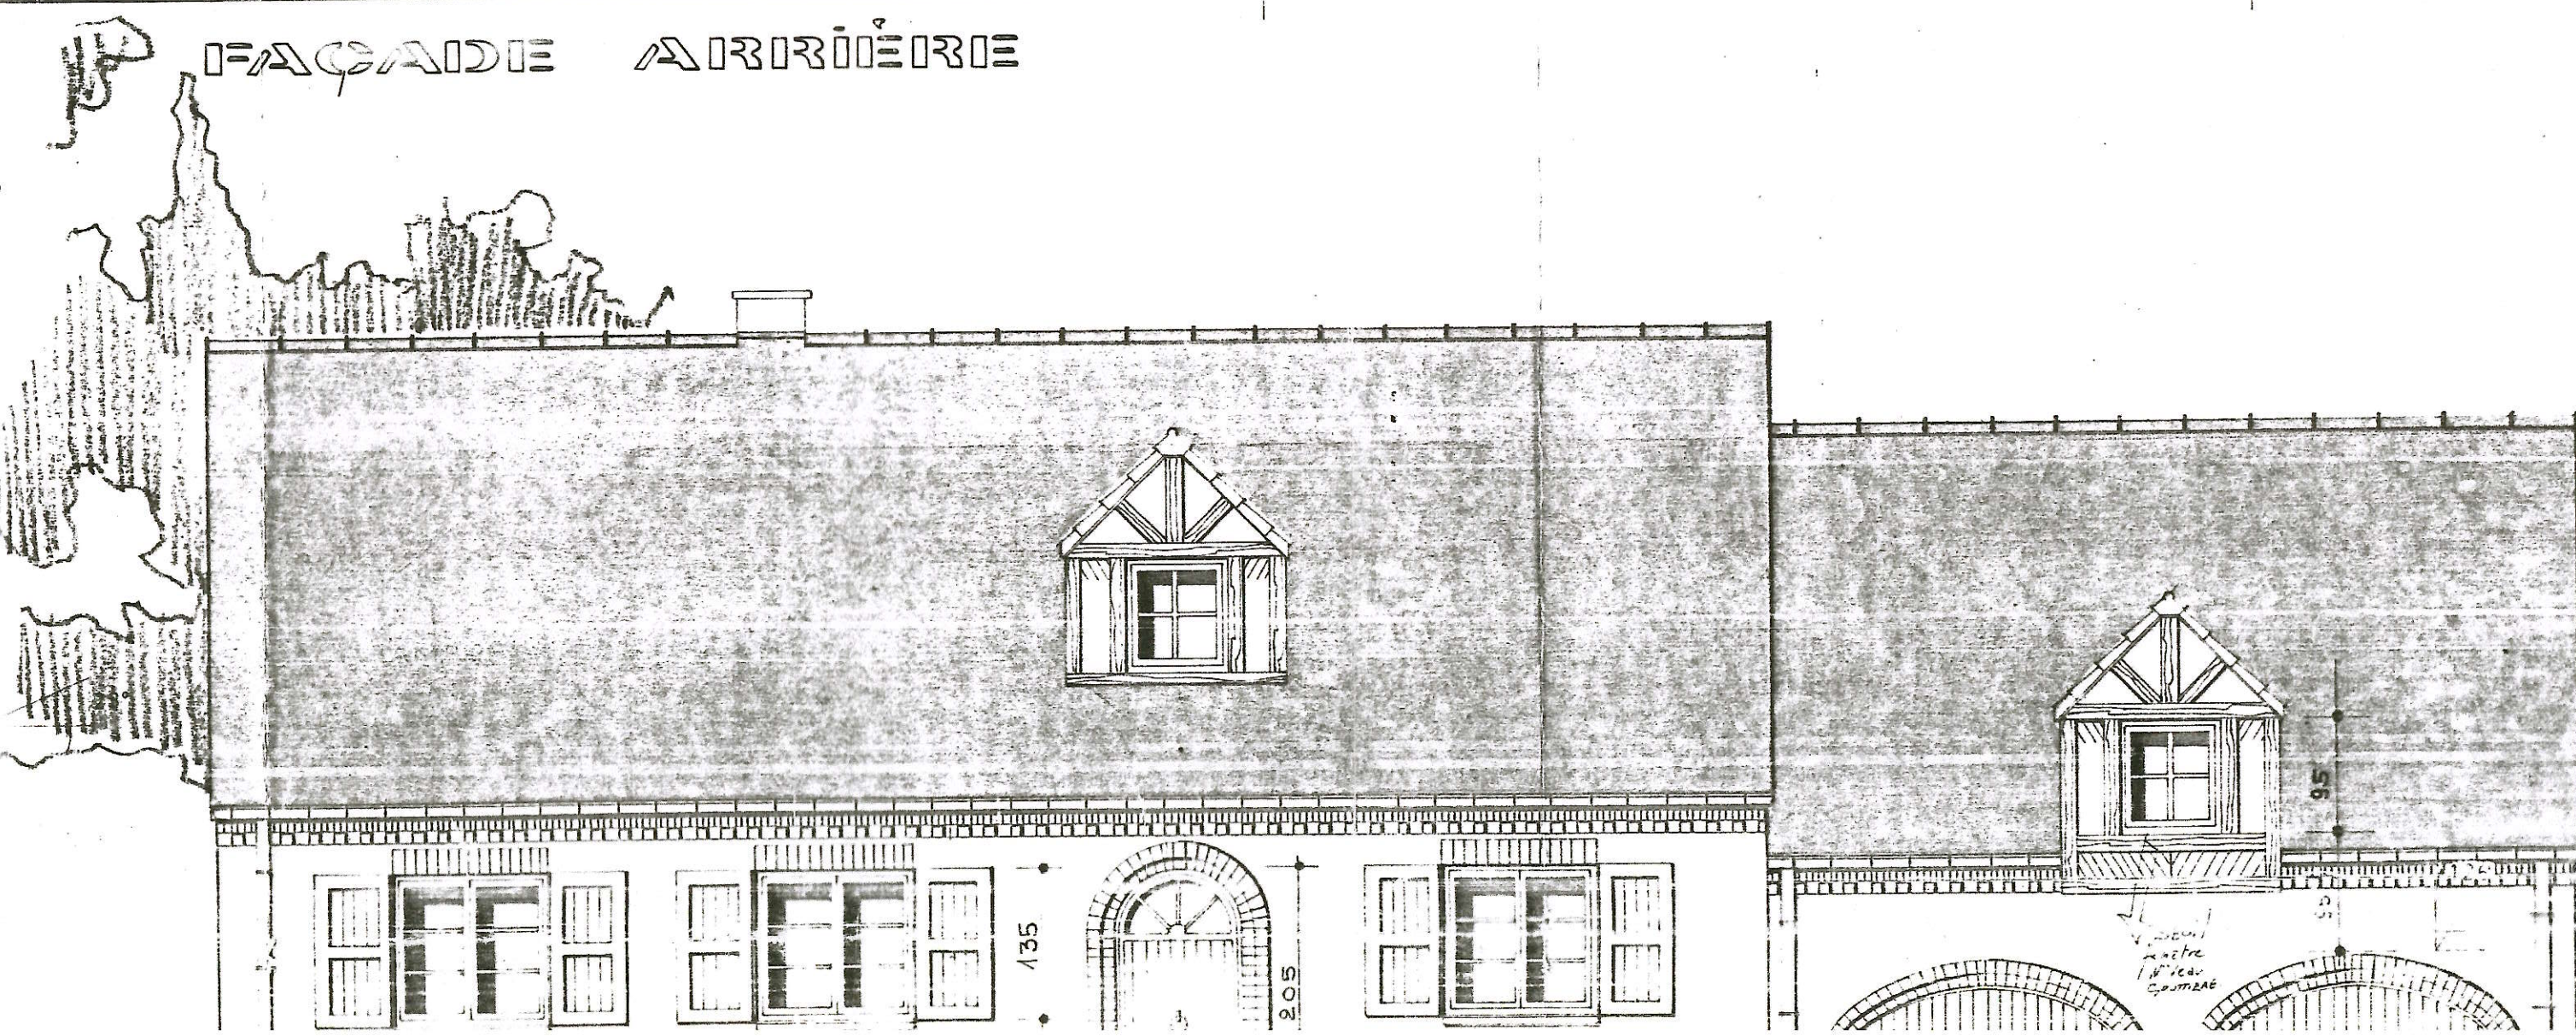


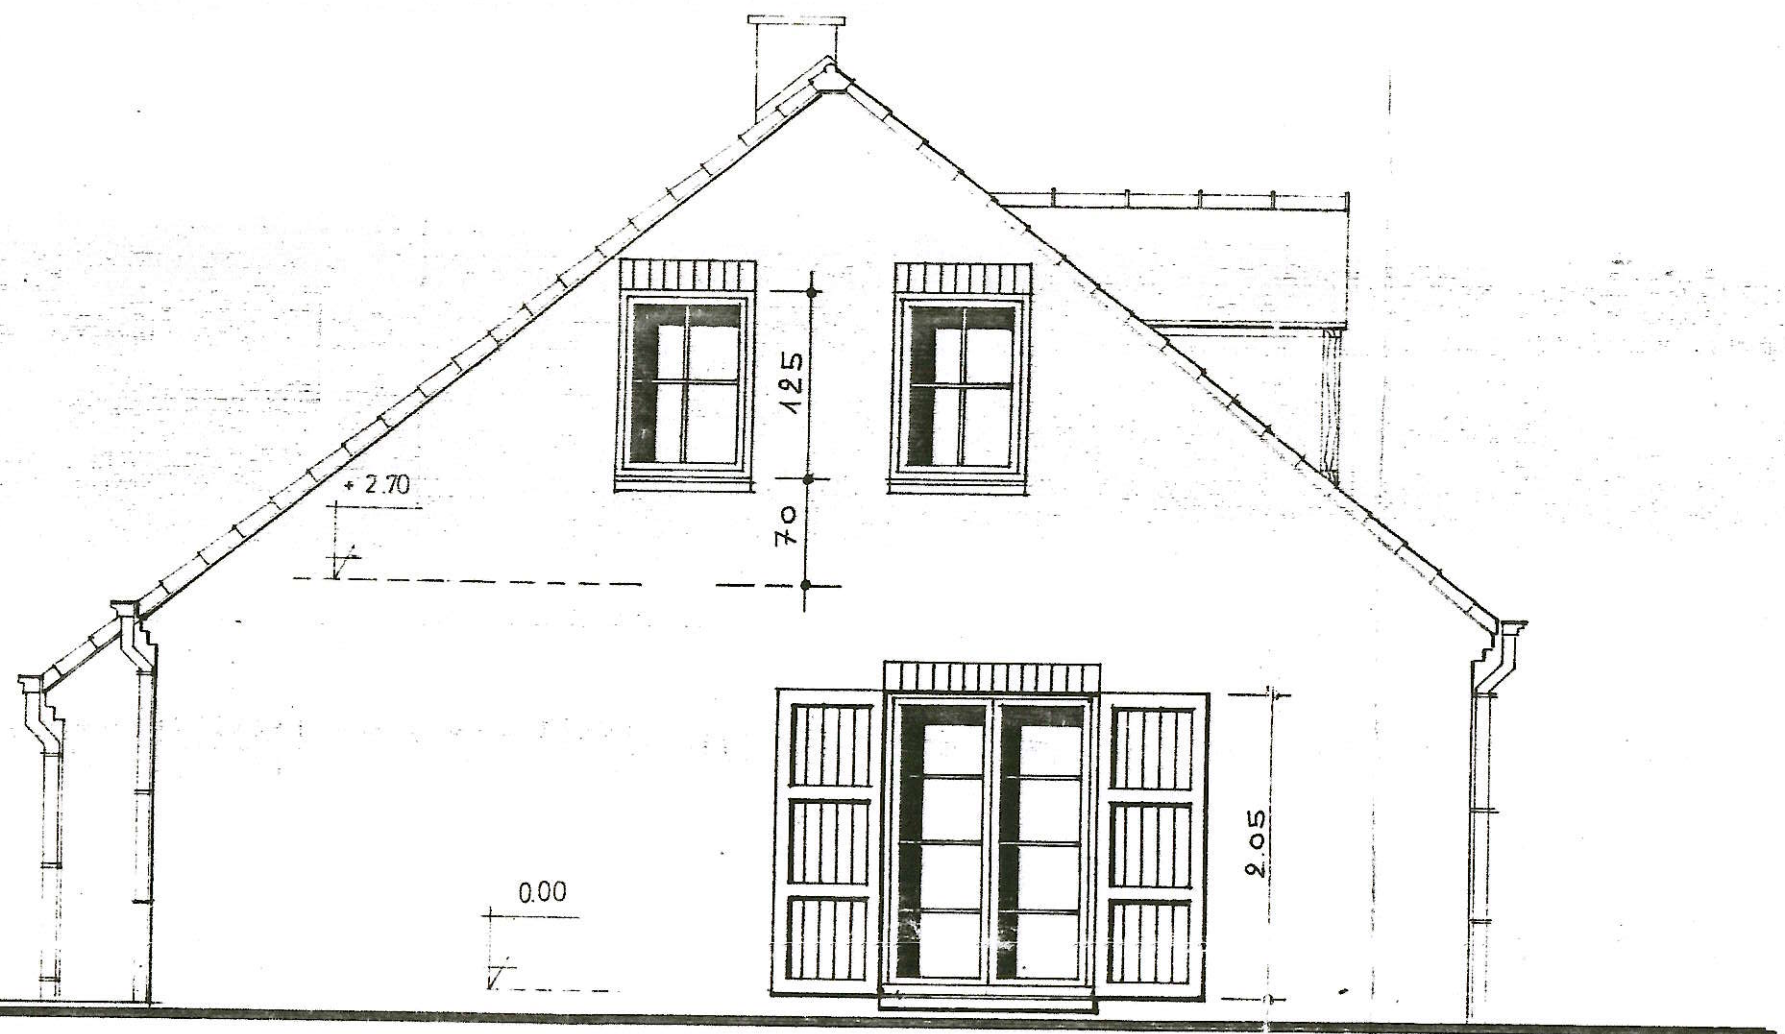

FAÇADE LATÉRALE GAUCHE

MATERIAUX:


1. BRIQUES DE PAREMENT
TON ROUGE - BRUN
2. TUILES RUSTIQUES
TON BRUN FONCE
3. MENUISERIES BOIS DARK RED
MERANTI TON NATUREL
4. SEUILS PETIT GRANIT ADOUCI
5. ZINC n° 12 ou 14

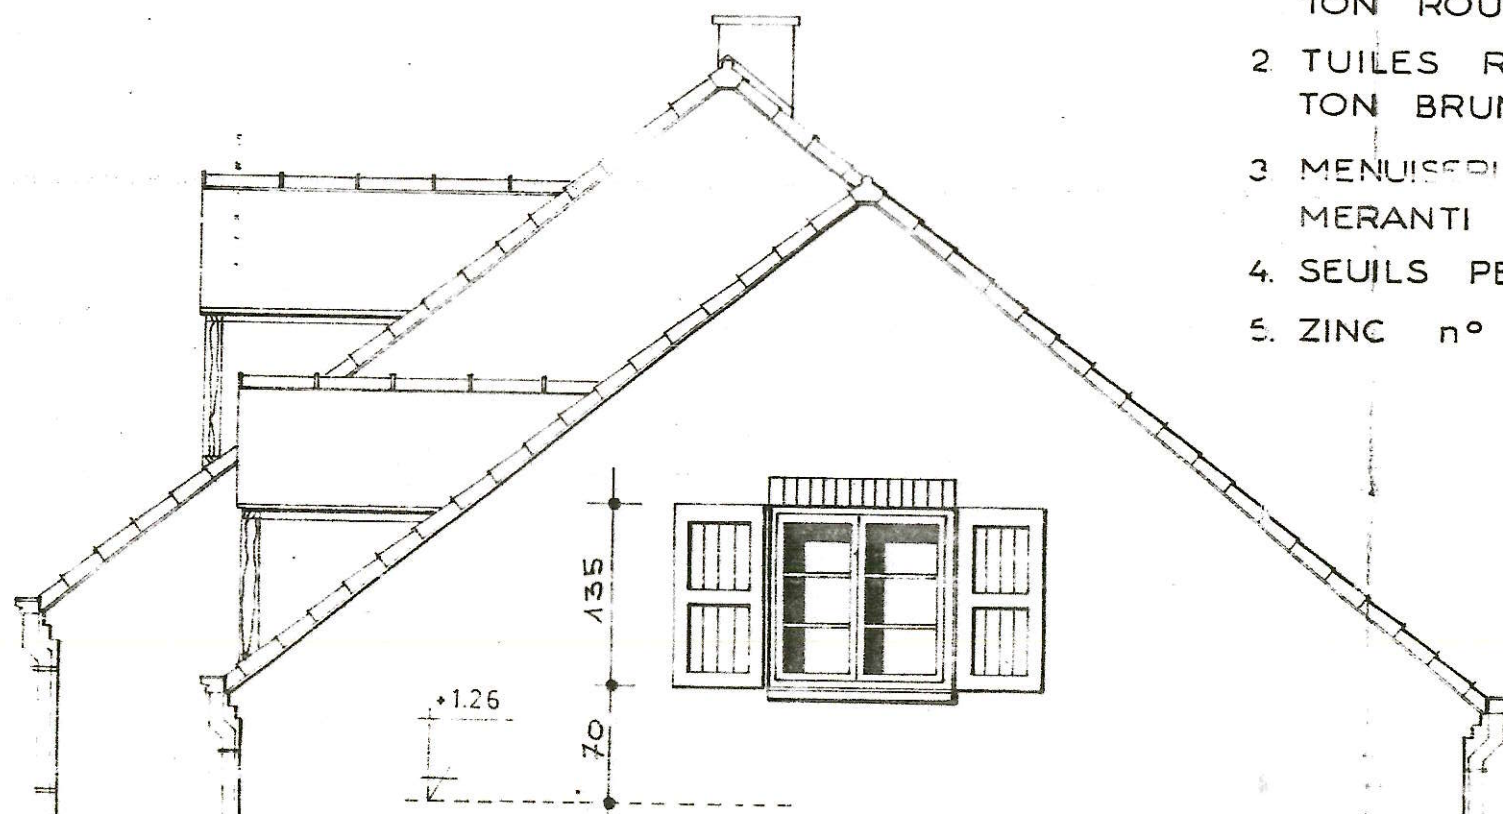

Lot 17.

Lot 18.



105.62

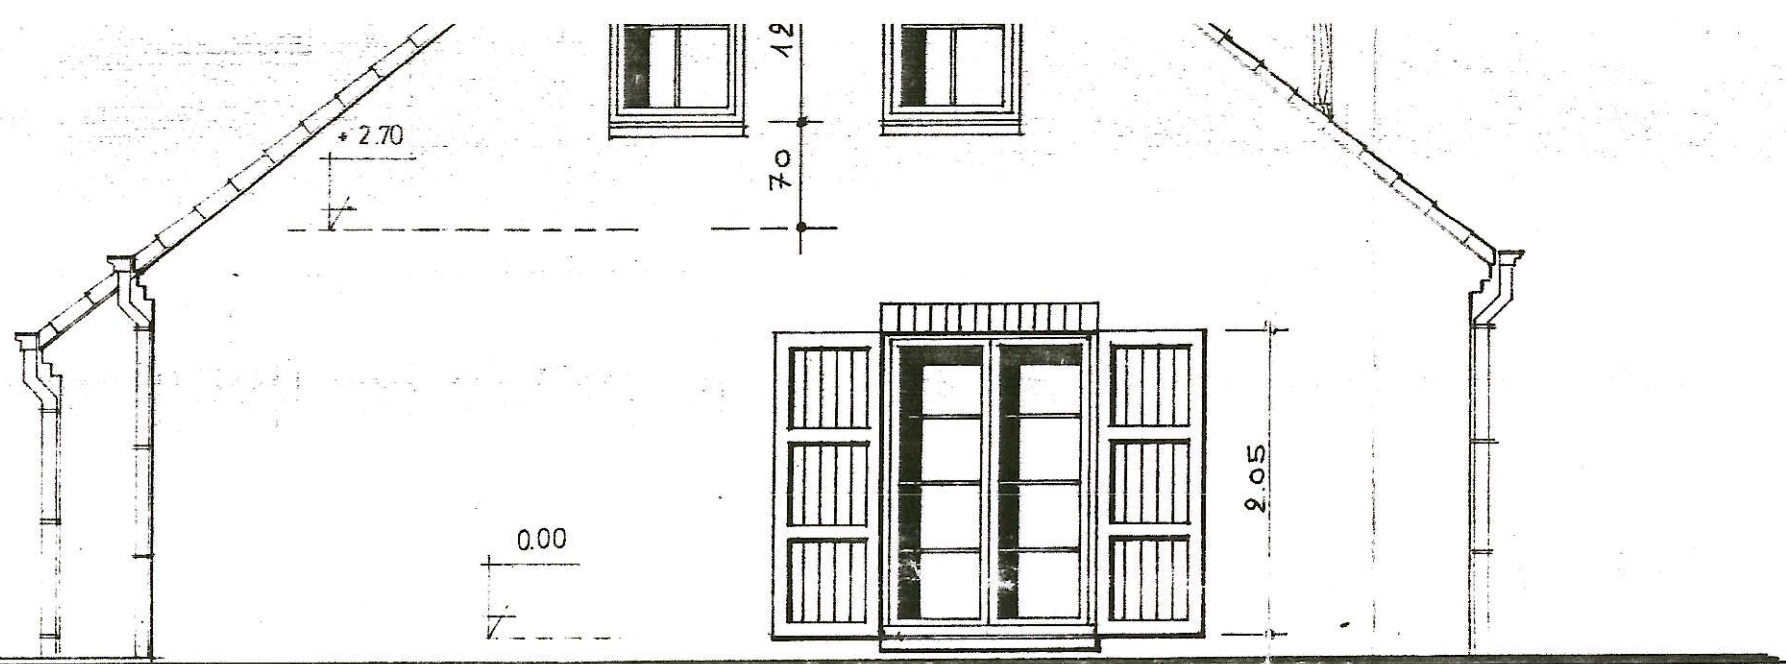

FAÇADE LATÉRALE GAUCHE

MATÉRIAUX:


1. BRIQUES DE PAREMENT
TON ROUGE - BRUN
2. TUILES RUSTIQUES
TON BRUN FONCE
3. MENUISERIES BOIS DARK RED
MERANTI TON NATUREL
4. SEUILS PETIT GRANIT ADOUCI
5. ZINC n° 12 ou 14

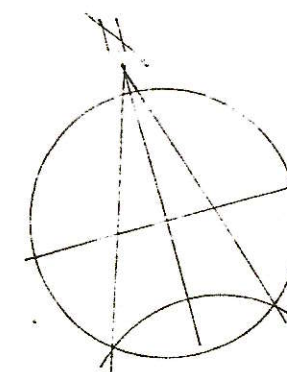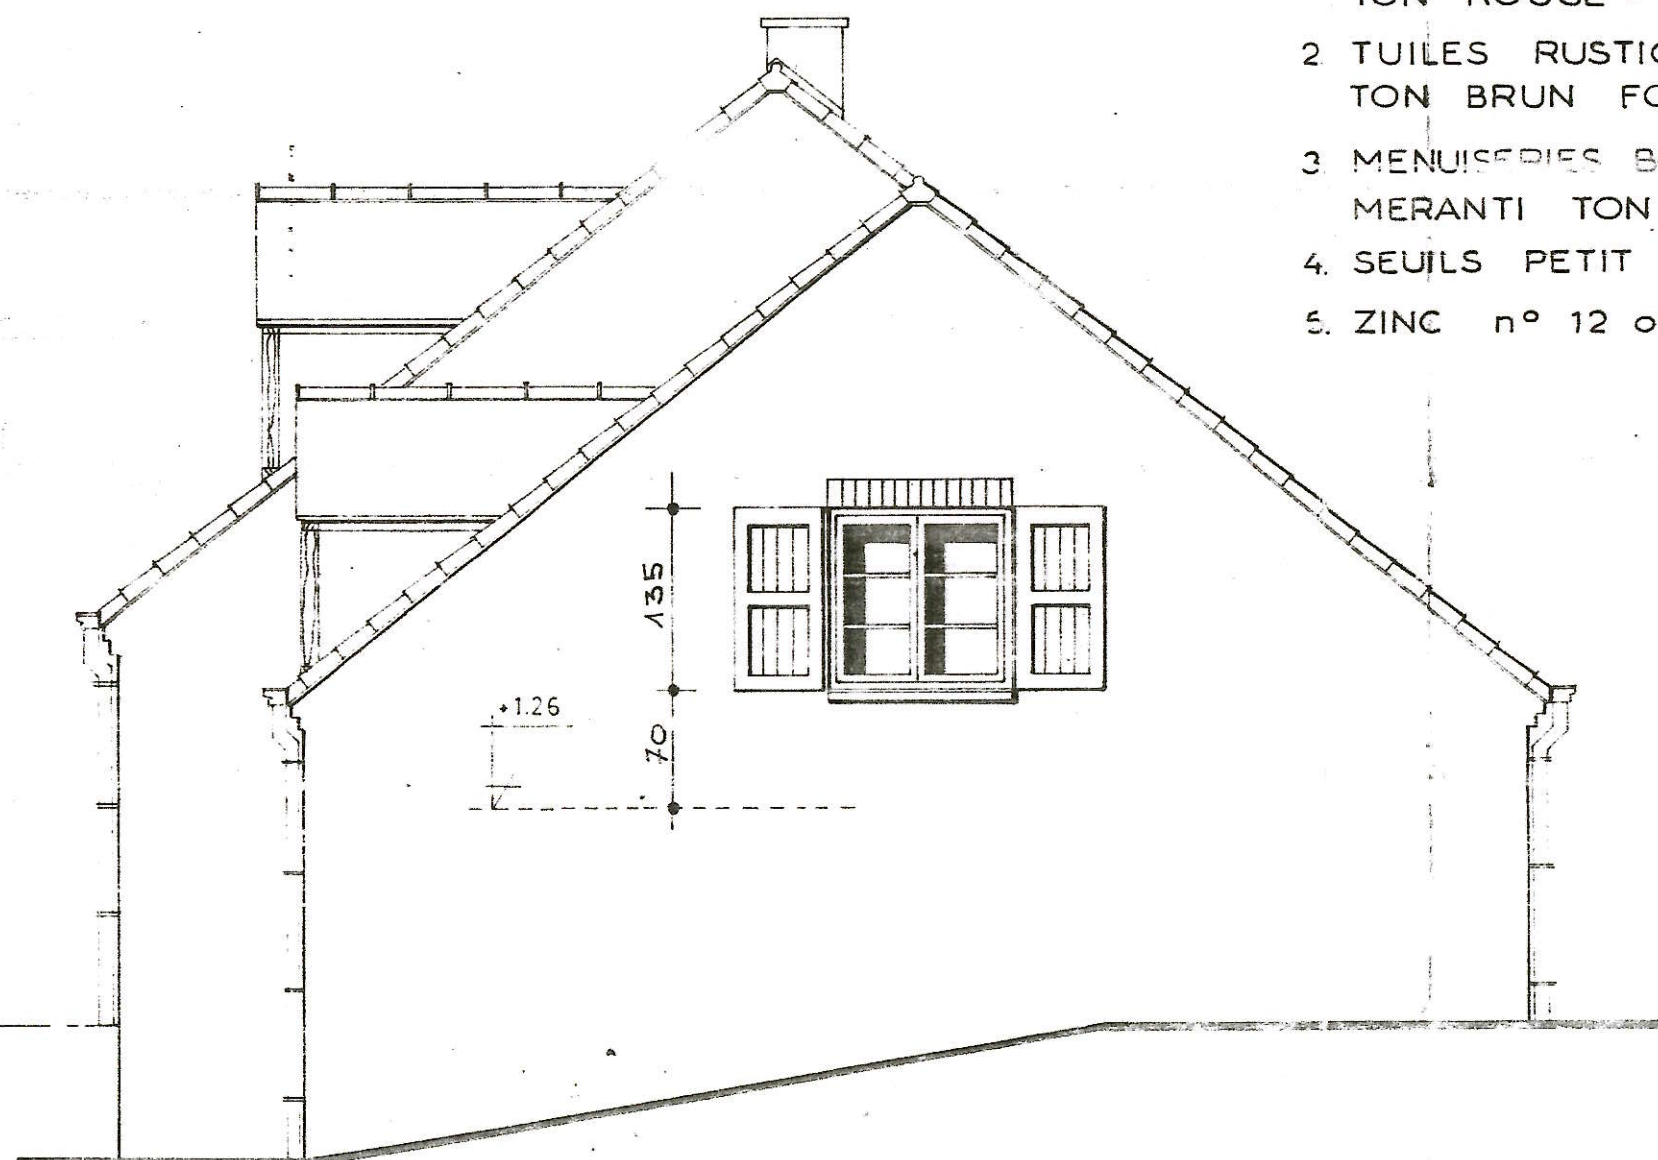

LOT 17.

LOT 18.

5.00
10.00m.
Zone de déboisement
superficie

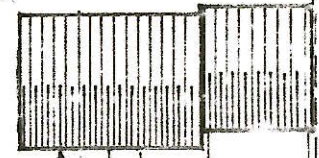

105.62

1.50

1.50

1.50

