


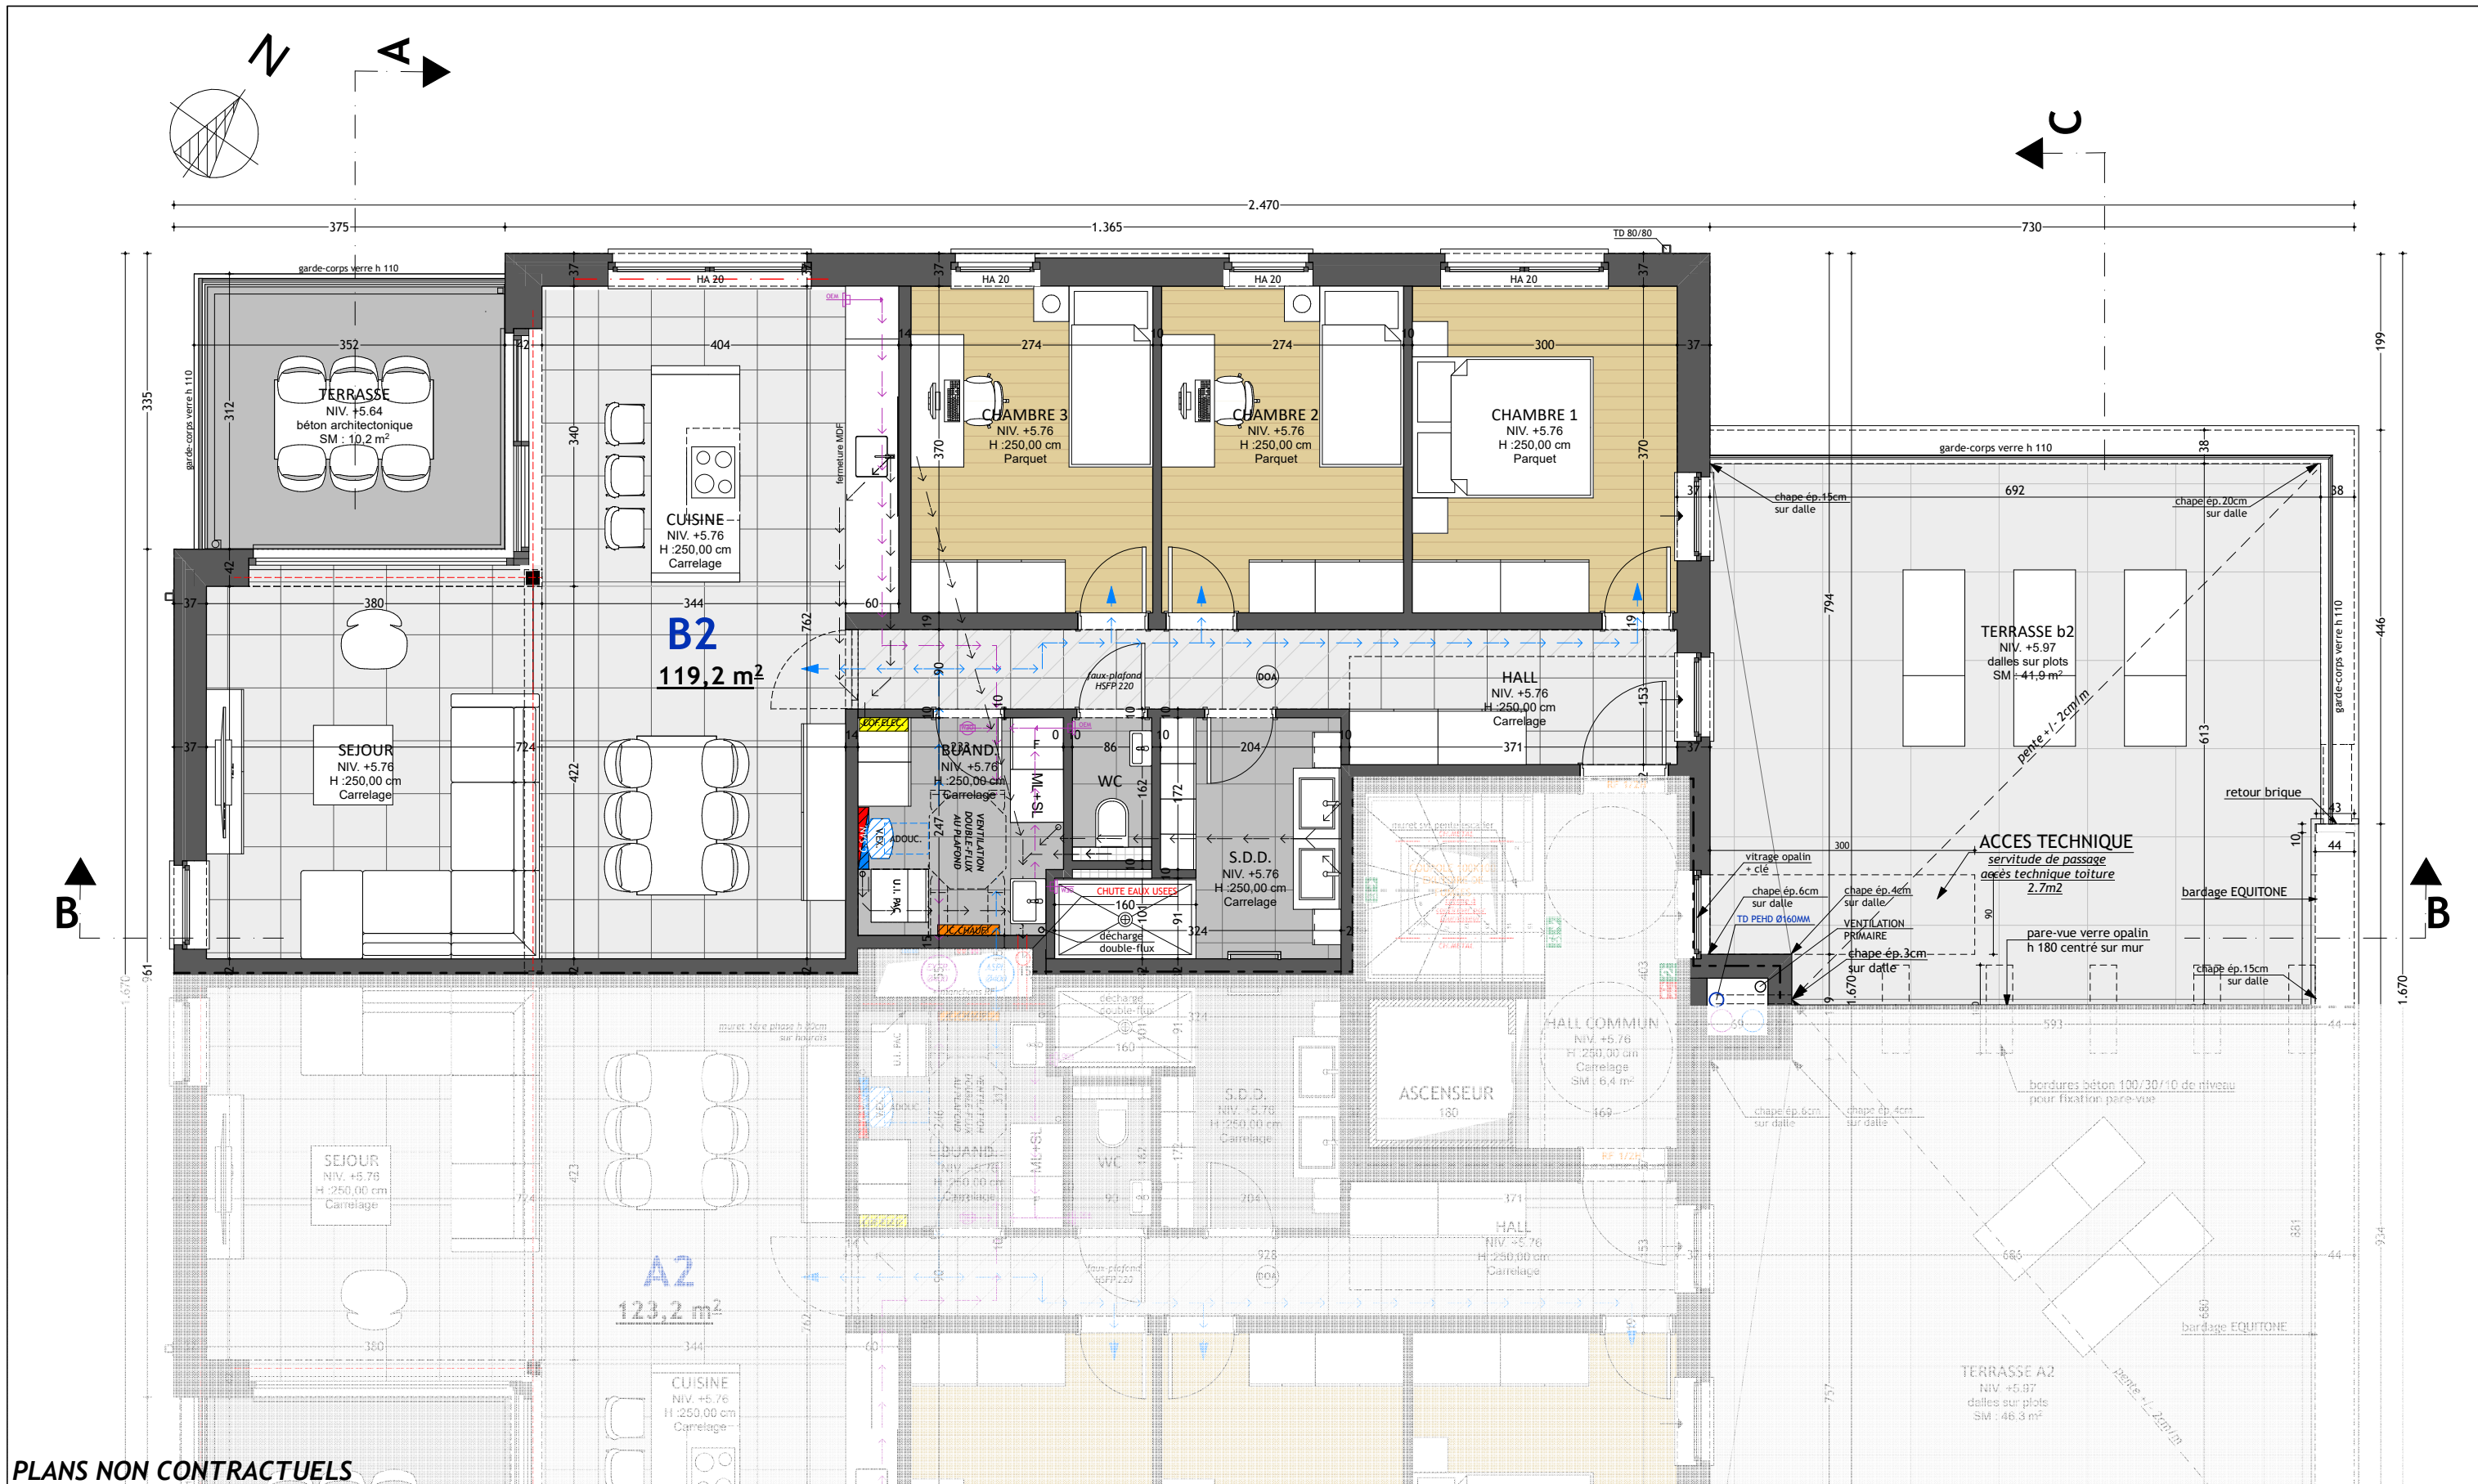

PLANS NON CONTRACTUELS

SPRL SEDAB Invest
Etude et conception immobilière
Rue de la Belle vue, 2 - 4250 GEER
Tél.: 019/67.61.36
Fax: 019/32.71.73
Gsm: 0475/40.87.77 (Mr Servais)
E-mail: secretariat@sedab.be

La Résidence
Henri Rousseau

B2		ECHELLE:	1/75
SURFACE:	+/-119.2m²	ETAGE:	+2
TERRASSE:	+/-41.9m²	BALCON:	+/-10.2m²

3LD ARCHITECTURE
BOURGUIGNON - LINDEKENS - DECOURTY
Info@3ldarchitecture.be Rue de la Conserverie 4/1
www.3ldarchitecture.be 4250 Geer 019/32.33.54

Code de mesurage: Surfaces extra-muros: La S.E.M. d'un plancher est la surface du polygone fermé dont les côtés sont constitués par:
- Les faces extérieures des éléments de façade
- l'axe des murs mitoyens entre bâtiments différents
- l'axe des éléments de construction séparant différents utilisateurs ou destinations

Les cotes sont données brutes hors parachevements.
Certaines cotes et formes peuvent évoluer en phase d'exécution.
Toute différence en plus ou en moins, rentrant dans les tolérances admises, fera perte et profit pour l'acquéreur sans adaptation du prix.
Le mobilier est donné à titre indicatif. Les représentations de trames de sol sont données à titre symbolique.

Une information complète sur les radiateurs, l'installation électrique et la ventilation sera fournie durant le chantier.
Les dimensions des radiateurs et l'emplacement des faux-plafonds sont donnés à titre indicatif.
Des modifications sont susceptibles d'être apportées à ce plan en fonction des nécessités techniques et de la réalisation.
Tous les équipements de cuisine sont repris dans le plan du cuisiniste. Se référer au descriptif de vente pour le détail des fournitures sanitaires