




voorgevel.


achtergevel.

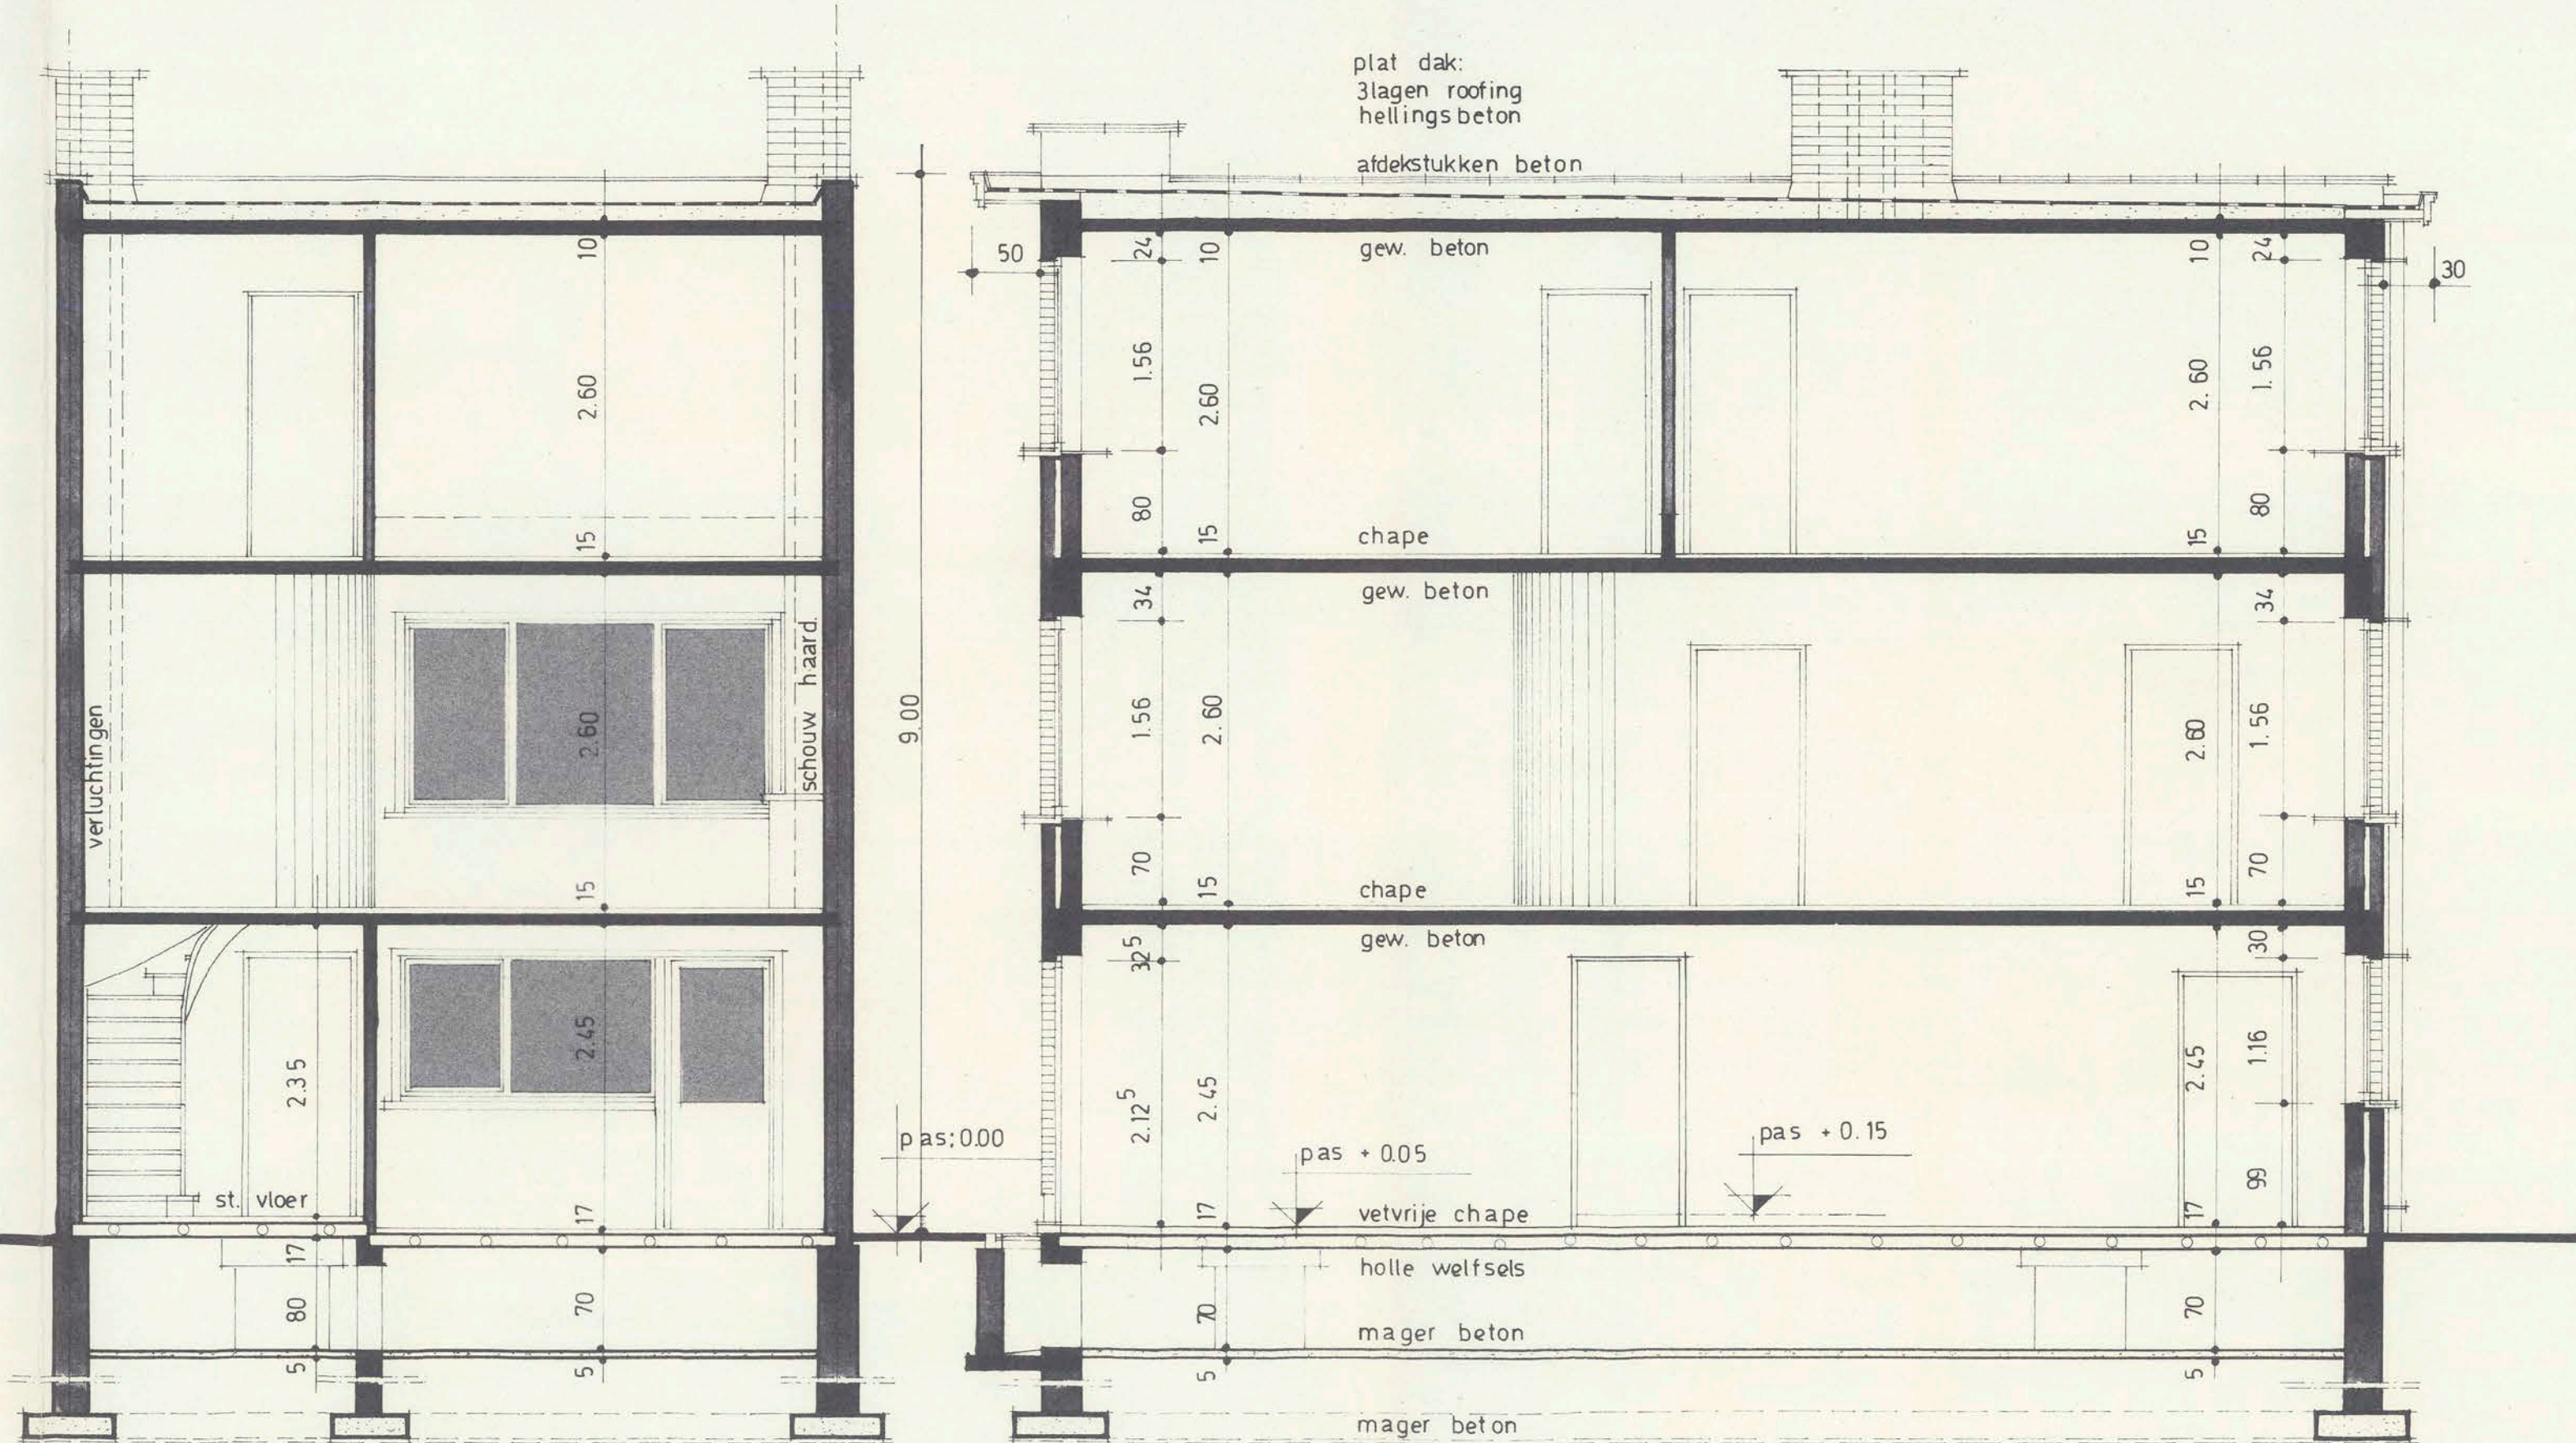

doorsnede: A-B.

doorsnede: C-D.

liggingsplan

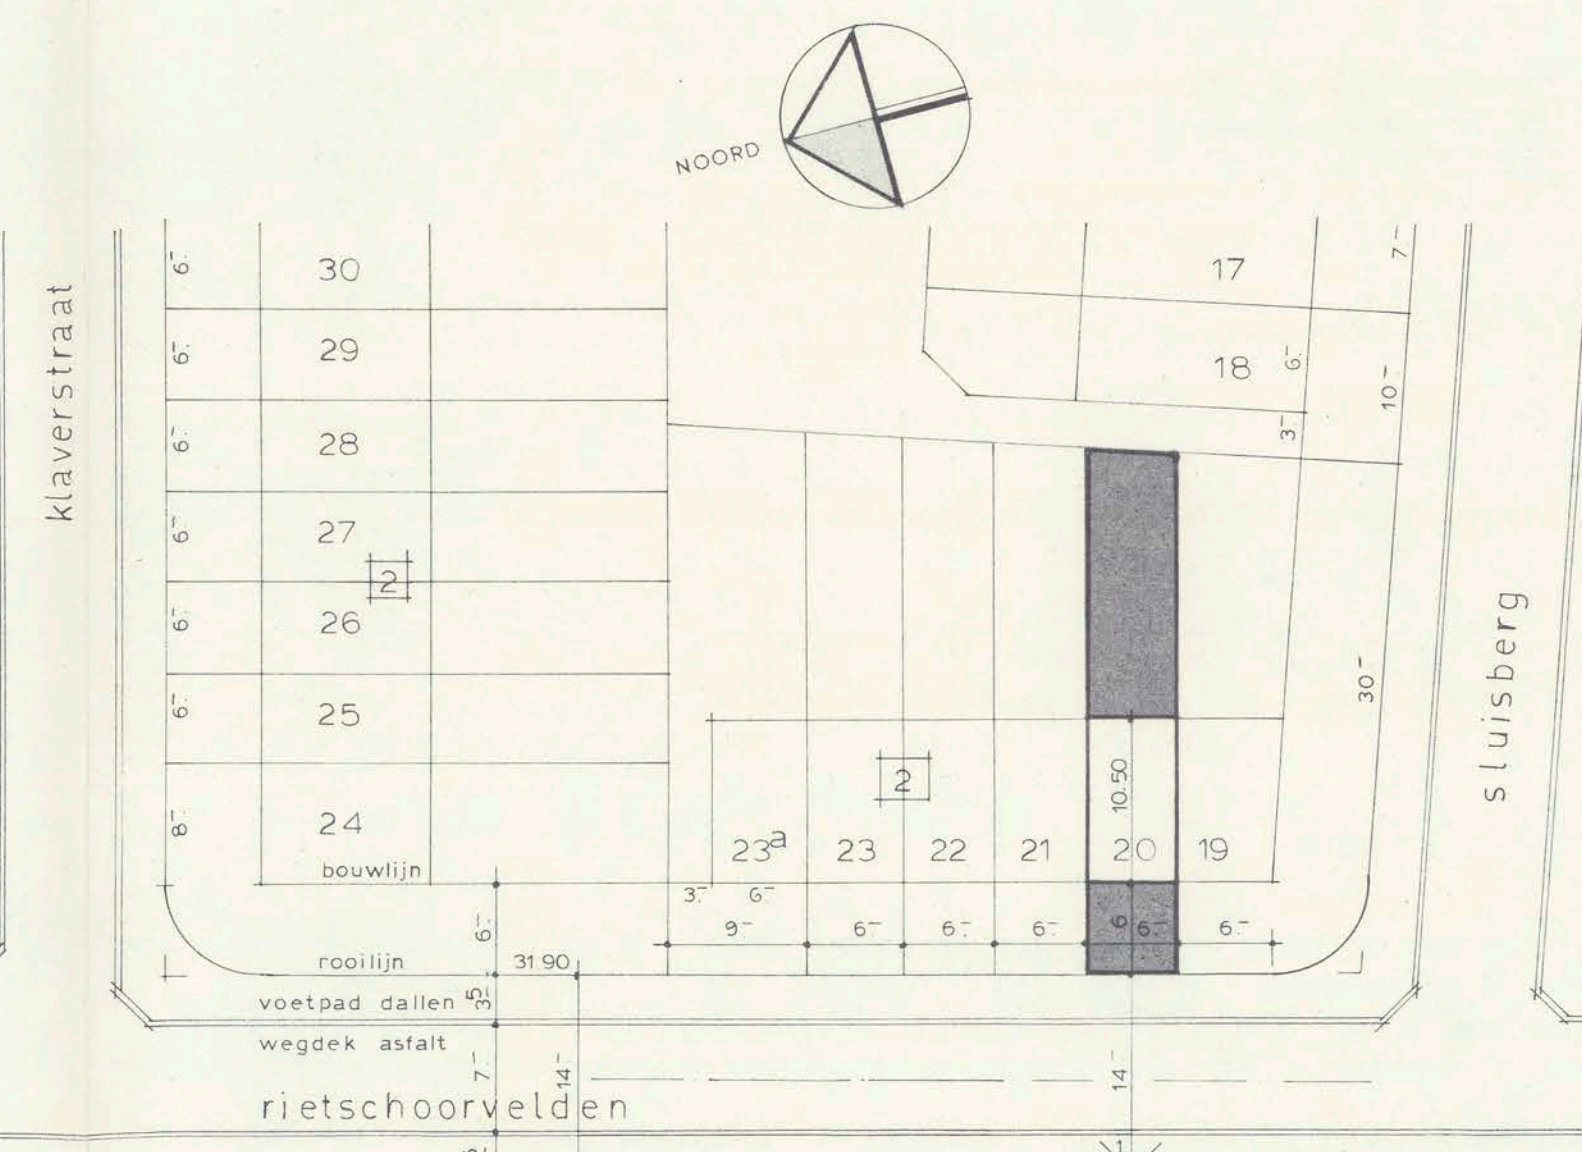

inplantingsplan

eigendom van de algemene bouw -
onderneming Cogghe en C^o. 67/79
merksem rietschoorvelden perc. 20.


volgens kadaster sectie : A. deel uit nrs. 151^c - 152^s opp. ± 190 m²

aanvraag tot het bouwen van
een woning.

gekeurd. opgemaakt. akkoord.

eigenaar. architect. aannemer.

PLAN GEZIEN EN GOEDGEKEURD OM GEVOEGD TE WORDEN
BIJ DE VERGUNNING TOT BOUWEN, VERLEEND IN KOLLEGE-
ZITTING VAN 19 APR. 1979
NAMENS HET KOLLEGE VAN BURGEMEESTER EN SCHEPEN
De Sekretaris, Vrij De Burgemeester
De Schepen van Openbare Werken

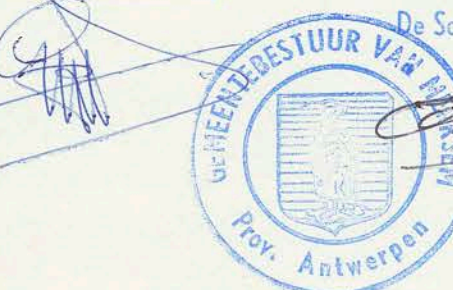


materiaal:

gevels: lichtkleurige gevelsteen
kroonlijst: p.v.c. op hout.
ramen en deuren: aluminium.
dorpels en plint: blauwe steen.
posten: donkerkl. gevelsteen.

legende:

- metserij.
- gew. beton.
- mager beton.
- holle welfsels.

aannemer.	eigenaar: alg. bouwmaats. COGGHE en C ^o akkerbouwstraat 32-34 2060 merksem.	architect: L.L. sels - creytens karel soetelaan 59 2210 borsbeek.
nagezien.	gewijzigd.	dossier: 791D817.

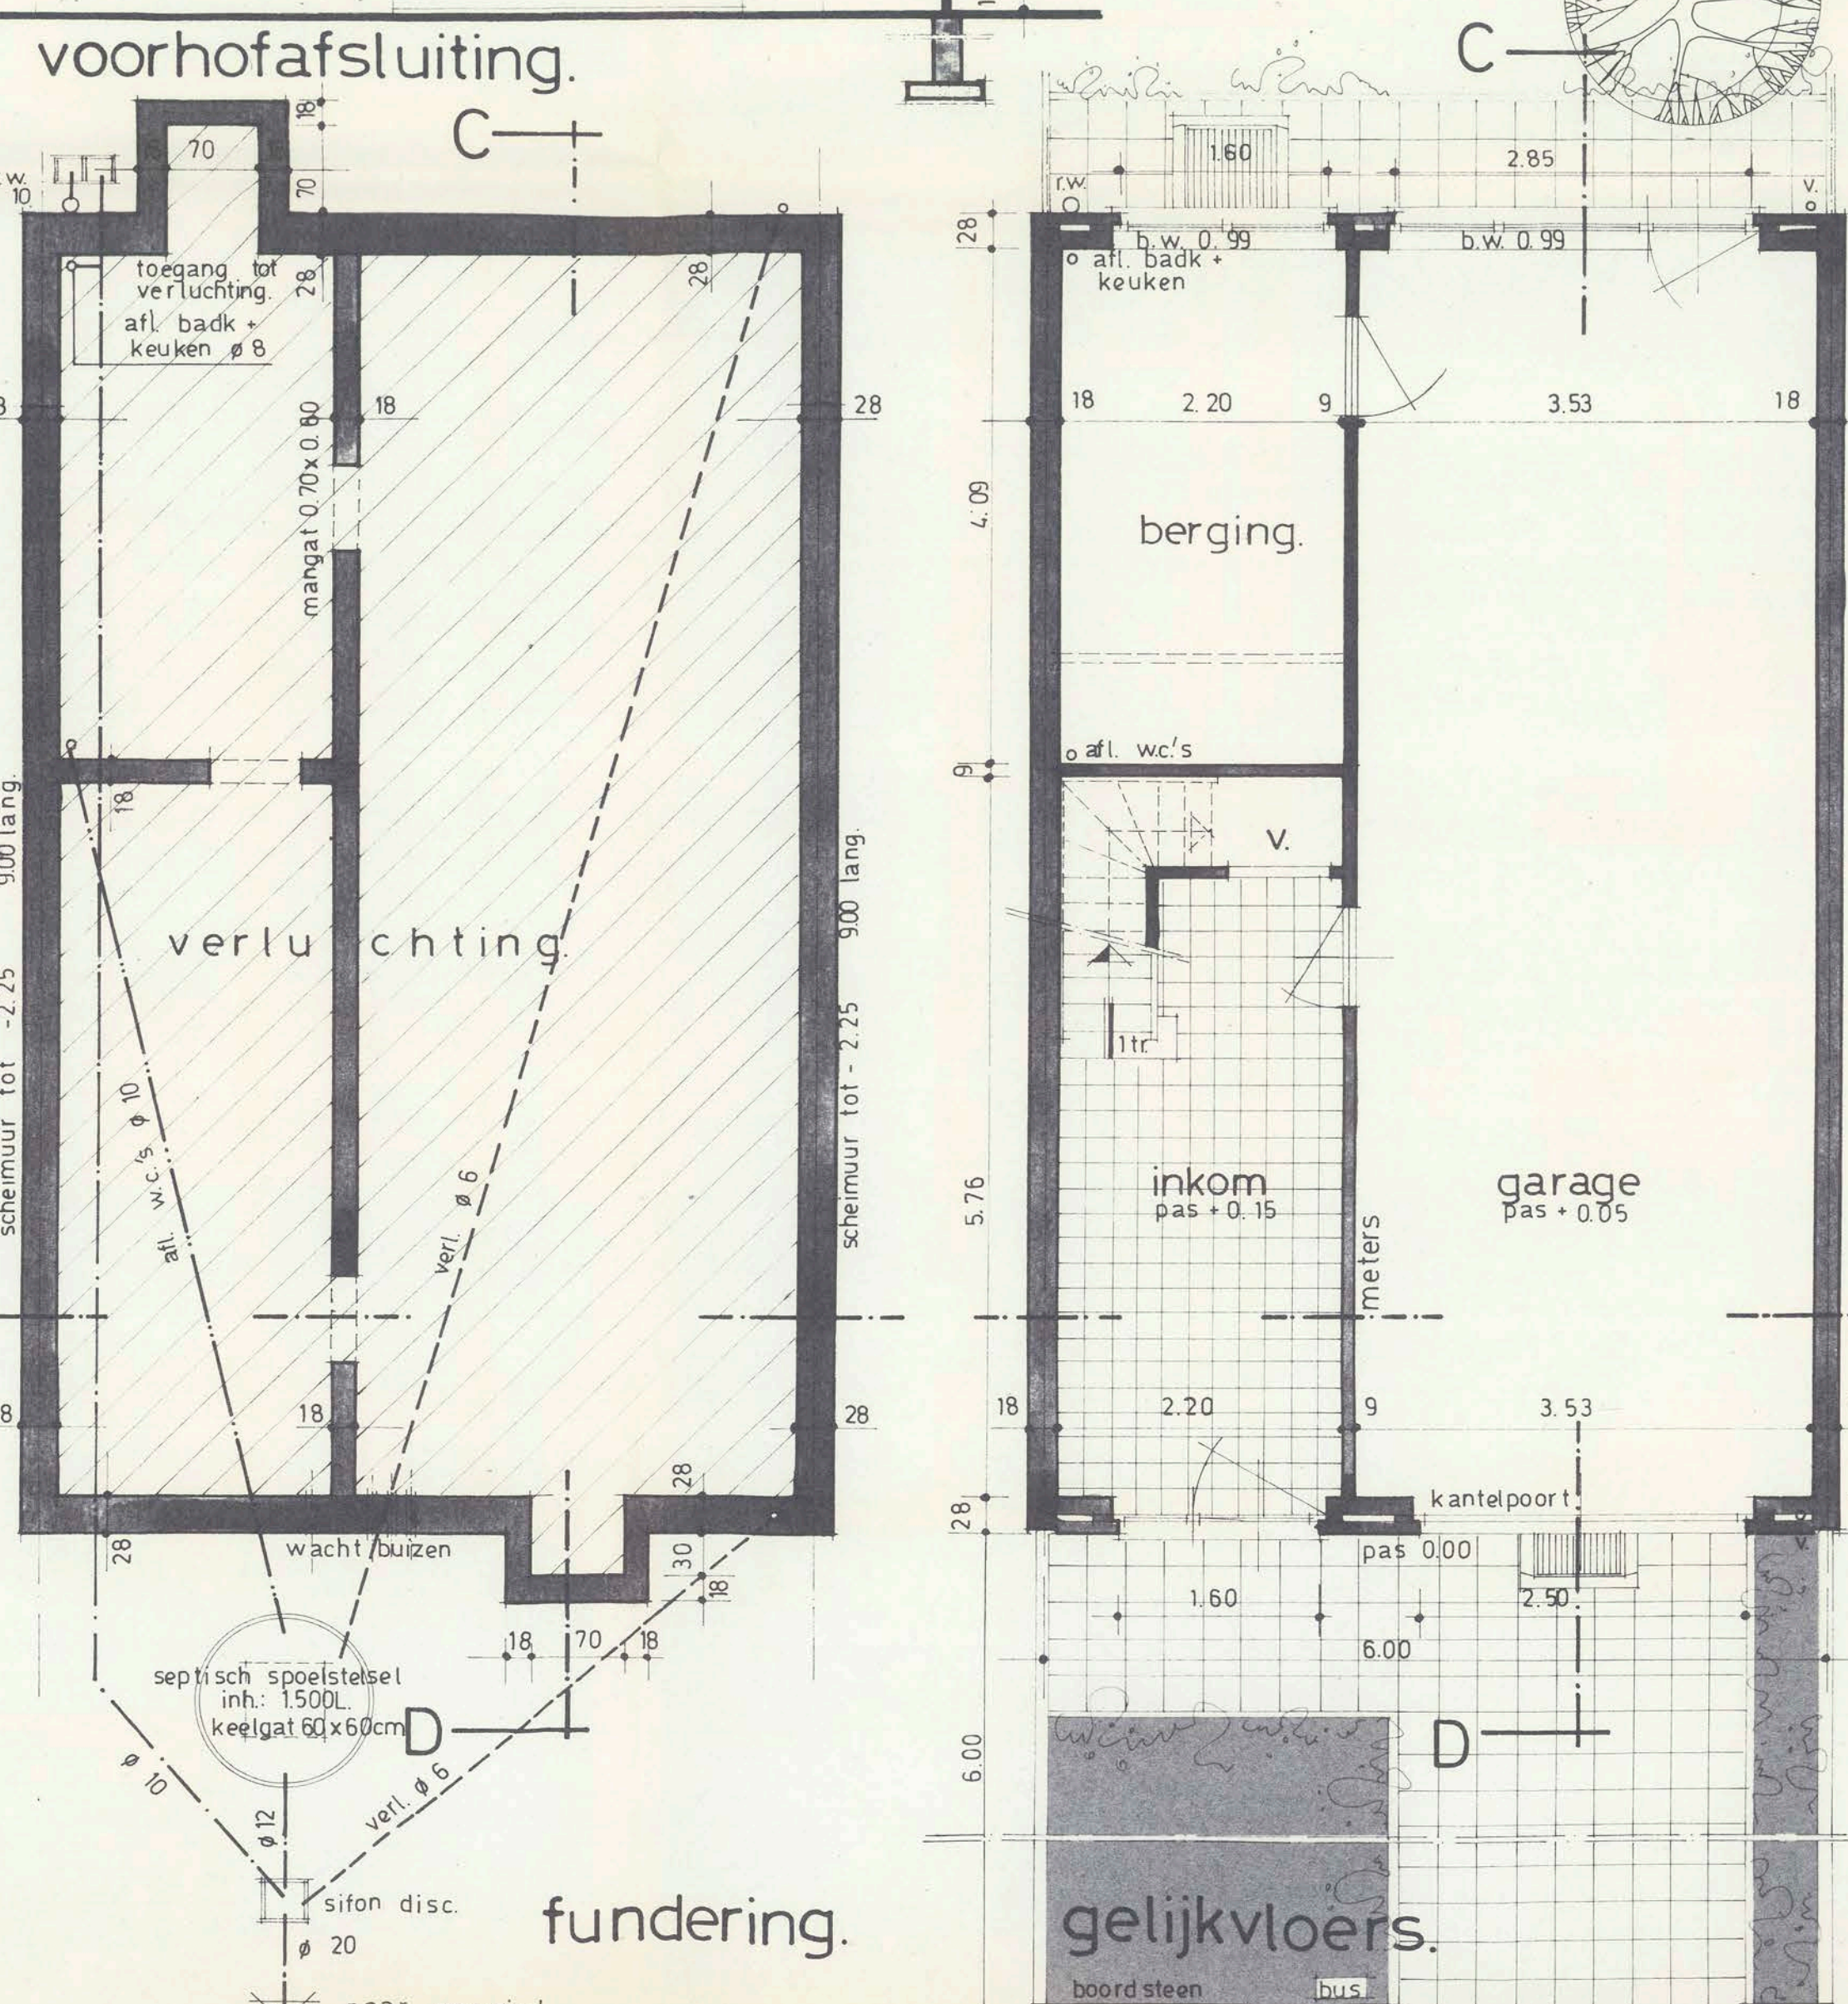

1° verdieping.

2° verdieping.