




VUE EN PLAN SOUS-SOL (niv. -2.42) éch. : 1/50

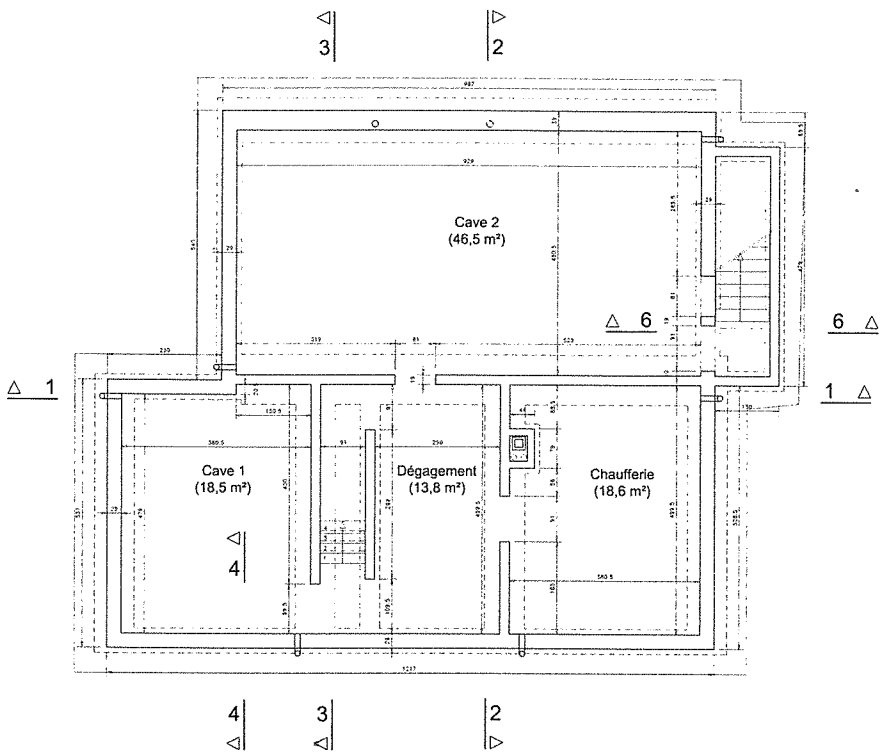


VUE EN PLAN REZ-DE-CHAUSSEE (niv. 0.00) éch. : 1/50

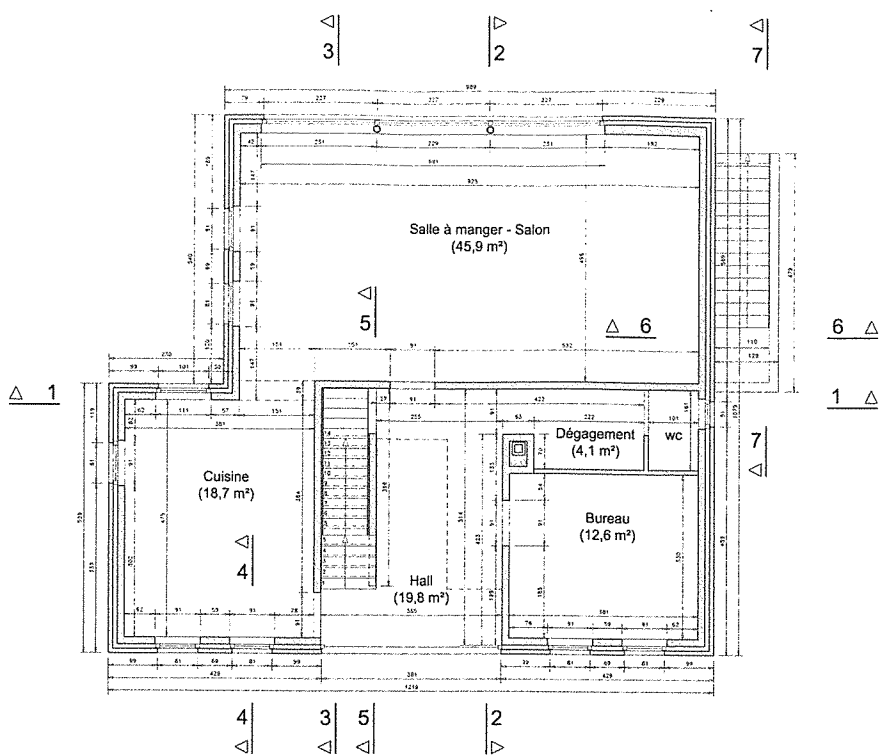


VUE EN PLAN ETAGE (niv. 2.72) éch. : 1/50

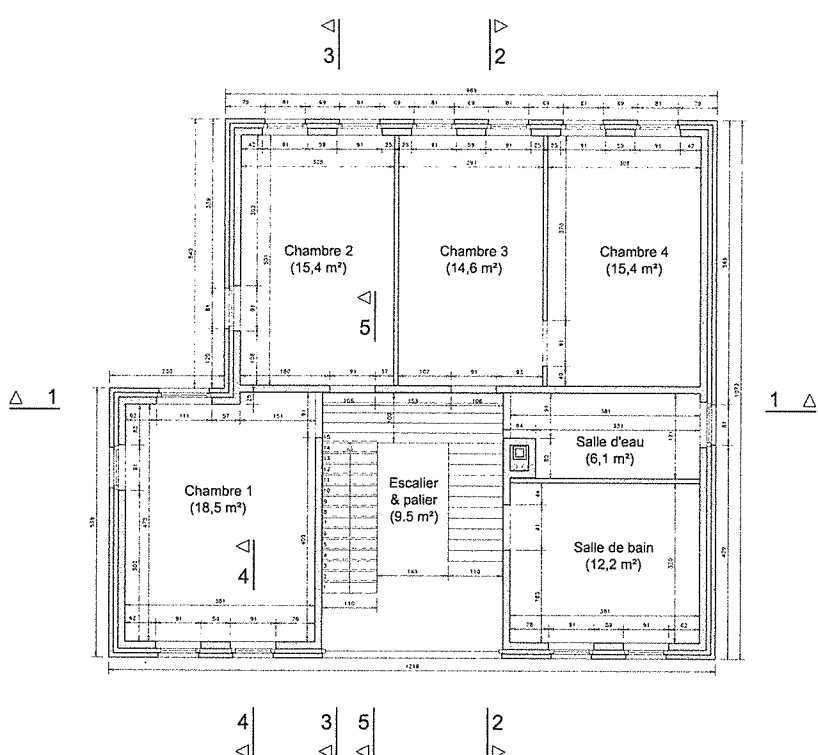


COUPE 1-1 éch. : 1/50

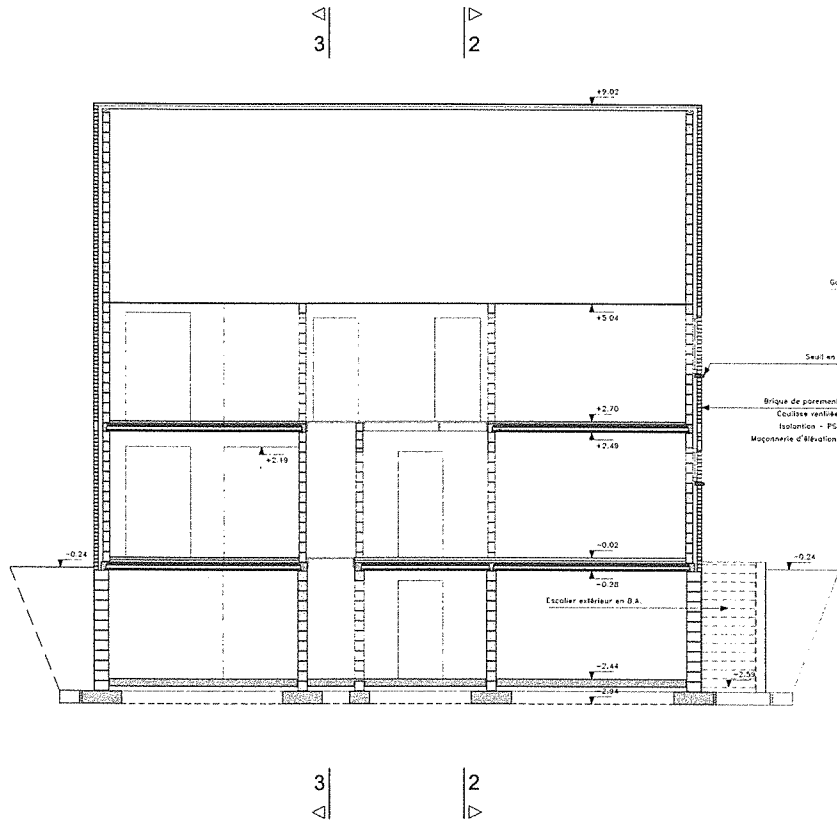

COUPE 2-2 éch. : 1/50

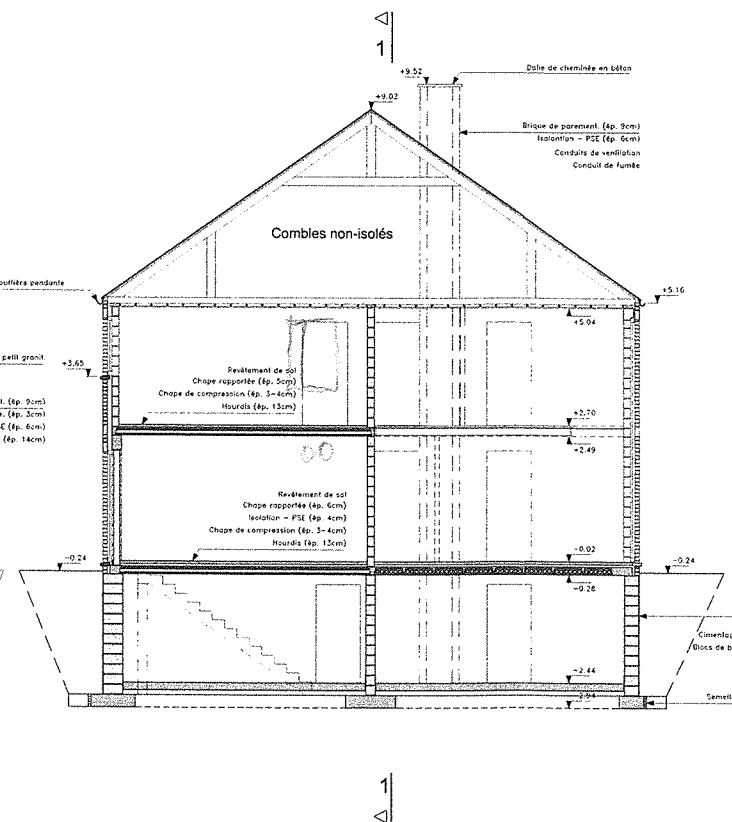

COUPE 3-3 éch. : 1/50

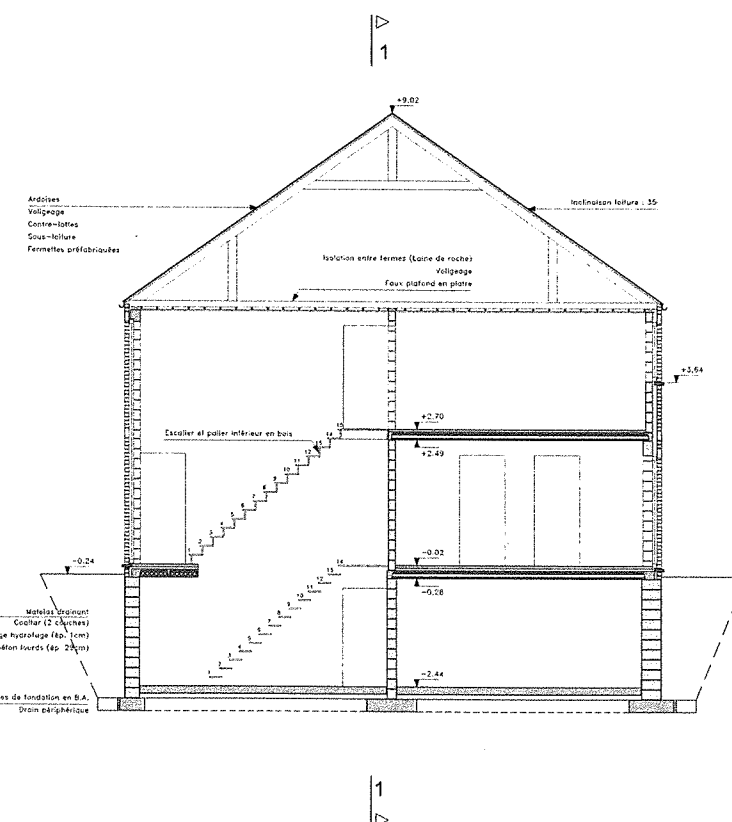

Remarque :
Coupes 4-4, 5-5, 6-6 et 7-7, voir plan A-003.

a	Mise à jour.	14.09.99
b	Mise à jour pour permis de bâtir.	19.09.99
c	Dossier de soumission	18.10.99

Maitre de l'ouvrage	L. M. V. DEMORTIER-PIERRA	N° 08122 03 94
Rue	Rue Pierr, 50 (Sta 12)	
Adresse postale	81000 NARBONNE	
Architecte	L. DEMORTIER	N° 08122 03 94
Rue	Rue Pierr, 50 (Sta 12)	
Adresse postale	81000 NARBONNE	
Plan Commune	25	N° 07175 02 15 - 07175 02 15
Commune	JEANPEPE SUR SAINTE	N° 07175 02 15
Entrepreneur		

MAISON DEMORTIER-PIERRA

Rue de Floreffe - 5190 SPY

Projet

Commune

JEANPEPE SUR SAINTE

Titre ou plan

Vues en plan et Coupe 1 à 3.

Surface

1 m²

Date

23.08.99

Echelle

1/50

Plan n°

A-002

Mode

C