
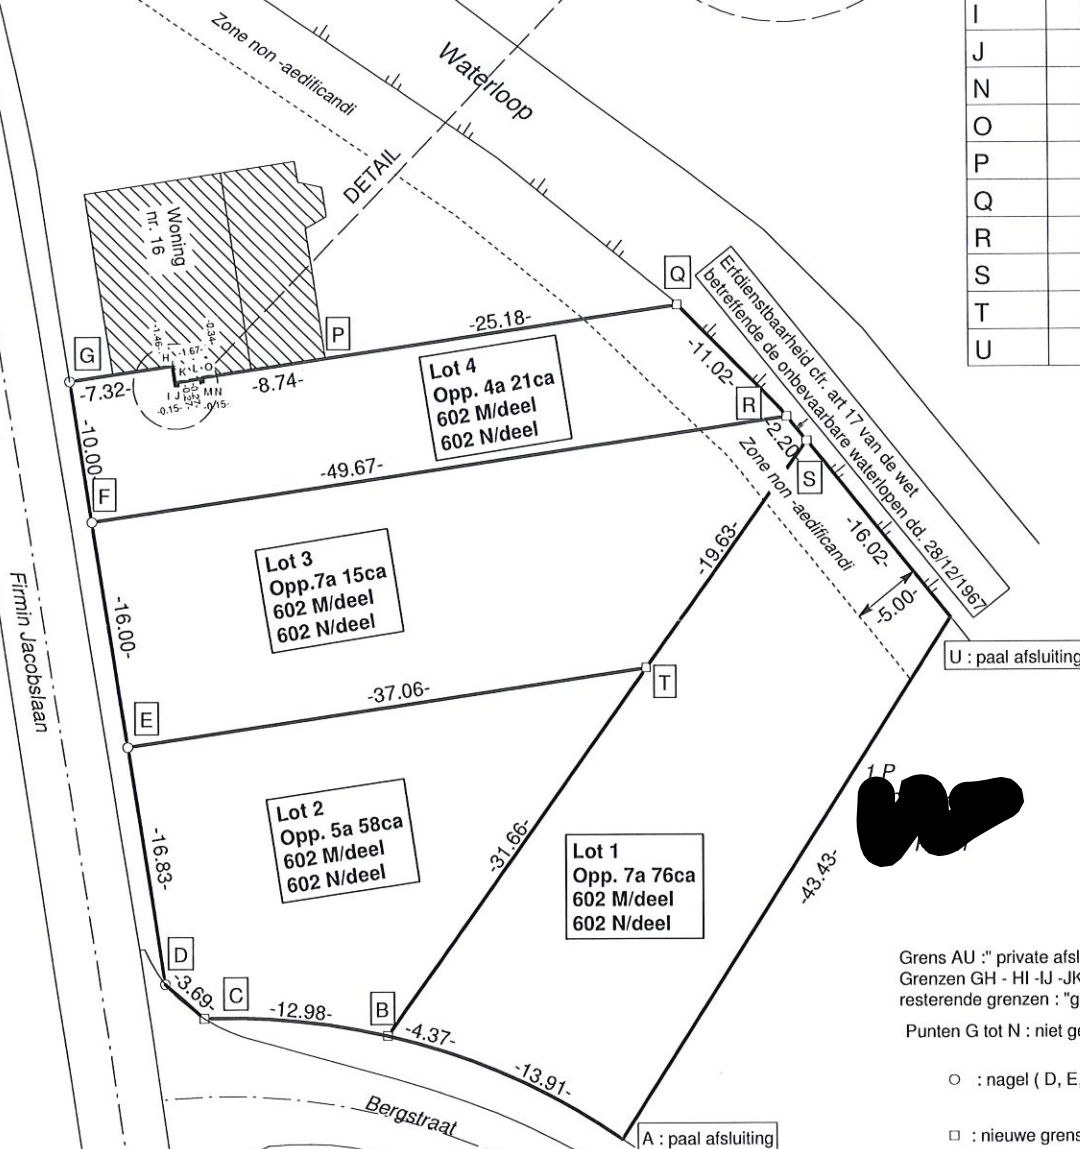


Halen, 1e afdeling, Sectie B, nrs. 602 N & 602 M

Eigendom van d

COORDINATENLIJST

Nr.	X	Y
A	69.77	158.64
B	85.08	148.85
C	97.62	145.65
D	100.00	142.83
E	100.00	126.00
F	100.00	110.00
G	100.00	100.00
H	92.68	100.04
I	92.68	101.50
J	92.53	101.50
N	90.70	101.49
O	90.71	101.16
P	81.96	101.21
Q	56.78	101.35
R	50.34	110.29
S	49.22	112.18
T	62.94	126.22
U	41.11	126.00

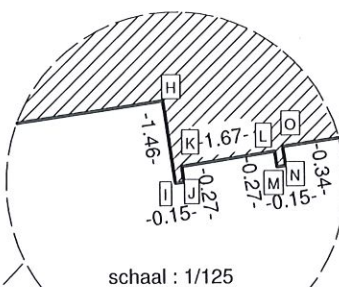

Grens AU : "private afsluiting"
Grenzen GH - HI - IJ - JK - KL - LM - MN - NO - OP : gevel
resterende grenzen : "geen afsluiting"

Punten G tot N : niet gematerialiseerd


○ : nagel (D, E, F, G)

□ : nieuwe grenspaal (B, C, Q, R, S, T)

Grenzen AB - BC - CD - DE - EF - FG - QR - RS - SU zijn gebaseerd
op het plan van landmeter Vancroyvelt dd. 11/11/1964

Grens AU is gebaseerd op het plan van landmeter Vanerum dd. 19/06/1979

De resterende grenzen zijn nieuwe grenzen.

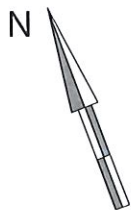

AFPALINGSPLAN

verkavelingswijziging 706 5.00/71020/169.2 dd 22.10.2012
plan nr. 71020 10203

De kadastrale gegevens worden buiten de verantwoordelijkheid van de opsteller vermeld.

9 januari 2013

schaal : 1/500

Dit plan geeft geen uitsluitel over de
aanwezigheid van ev. erfdienstbaarheden.

Dirk Arnauts
Beëdigde landmeter-expert
Zilveren-Helmenstr. 60A
3545 Halen (Loksbergen)
Tel 013/46.10.38 Fax 013/31.59.08
info@landmeter-arnauts.be
Tableau LAN/ 040316