

VILLE DE LIEGE

PLAN D'UN ENSEMBLE DE BUREAUX AVEC TERRASSE IMPLANTE AU NIVEAU 7 DES GALERIES OPERA
cadastrées Ville de Liège, 1ère Division, Section A, Nr 1032 k appartenant à
la S.A. GROUPEMENT FINANCIER LIEGEOIS, place de la République Française, 41 à 4000 - LIEGE

les locaux délimités par un liseré bleu et d'une superficie de 126 m2.

la terrasse délimitée par un liseré orange et d'une superficie de 125 m2.

Levé et dressé le 17 juillet 2009, par

Ivan JASON


Géomètre-Expert assermenté par
le Tribunal de Première Instance de Verviers
Nr d'inscription : GEO-040765
Chaussée de Verviers, 26, 4910 - THEUX
Tél/Fax : 087/54.29.99

Ivan JASON
Gérant de la sprl Ivan JASON

1ère Division - Section A

Dossier : SM-091640.B2

LISTING DES COORDONNEES X, Y		
POINT	X	Y
L11	14.45	-0.10
L12	14.45	5.09
L13	21.60	5.09
L14	24.75	4.99
L15	24.75	6.71
L16	28.00	6.71
L17	28.00	5.69
L18	28.75	5.06
L19	35.90	4.99
L110	35.90	3.87
L111	38.40	3.87
L112	38.40	-0.10
L113	38.40	-5.30
L114	14.45	-5.30

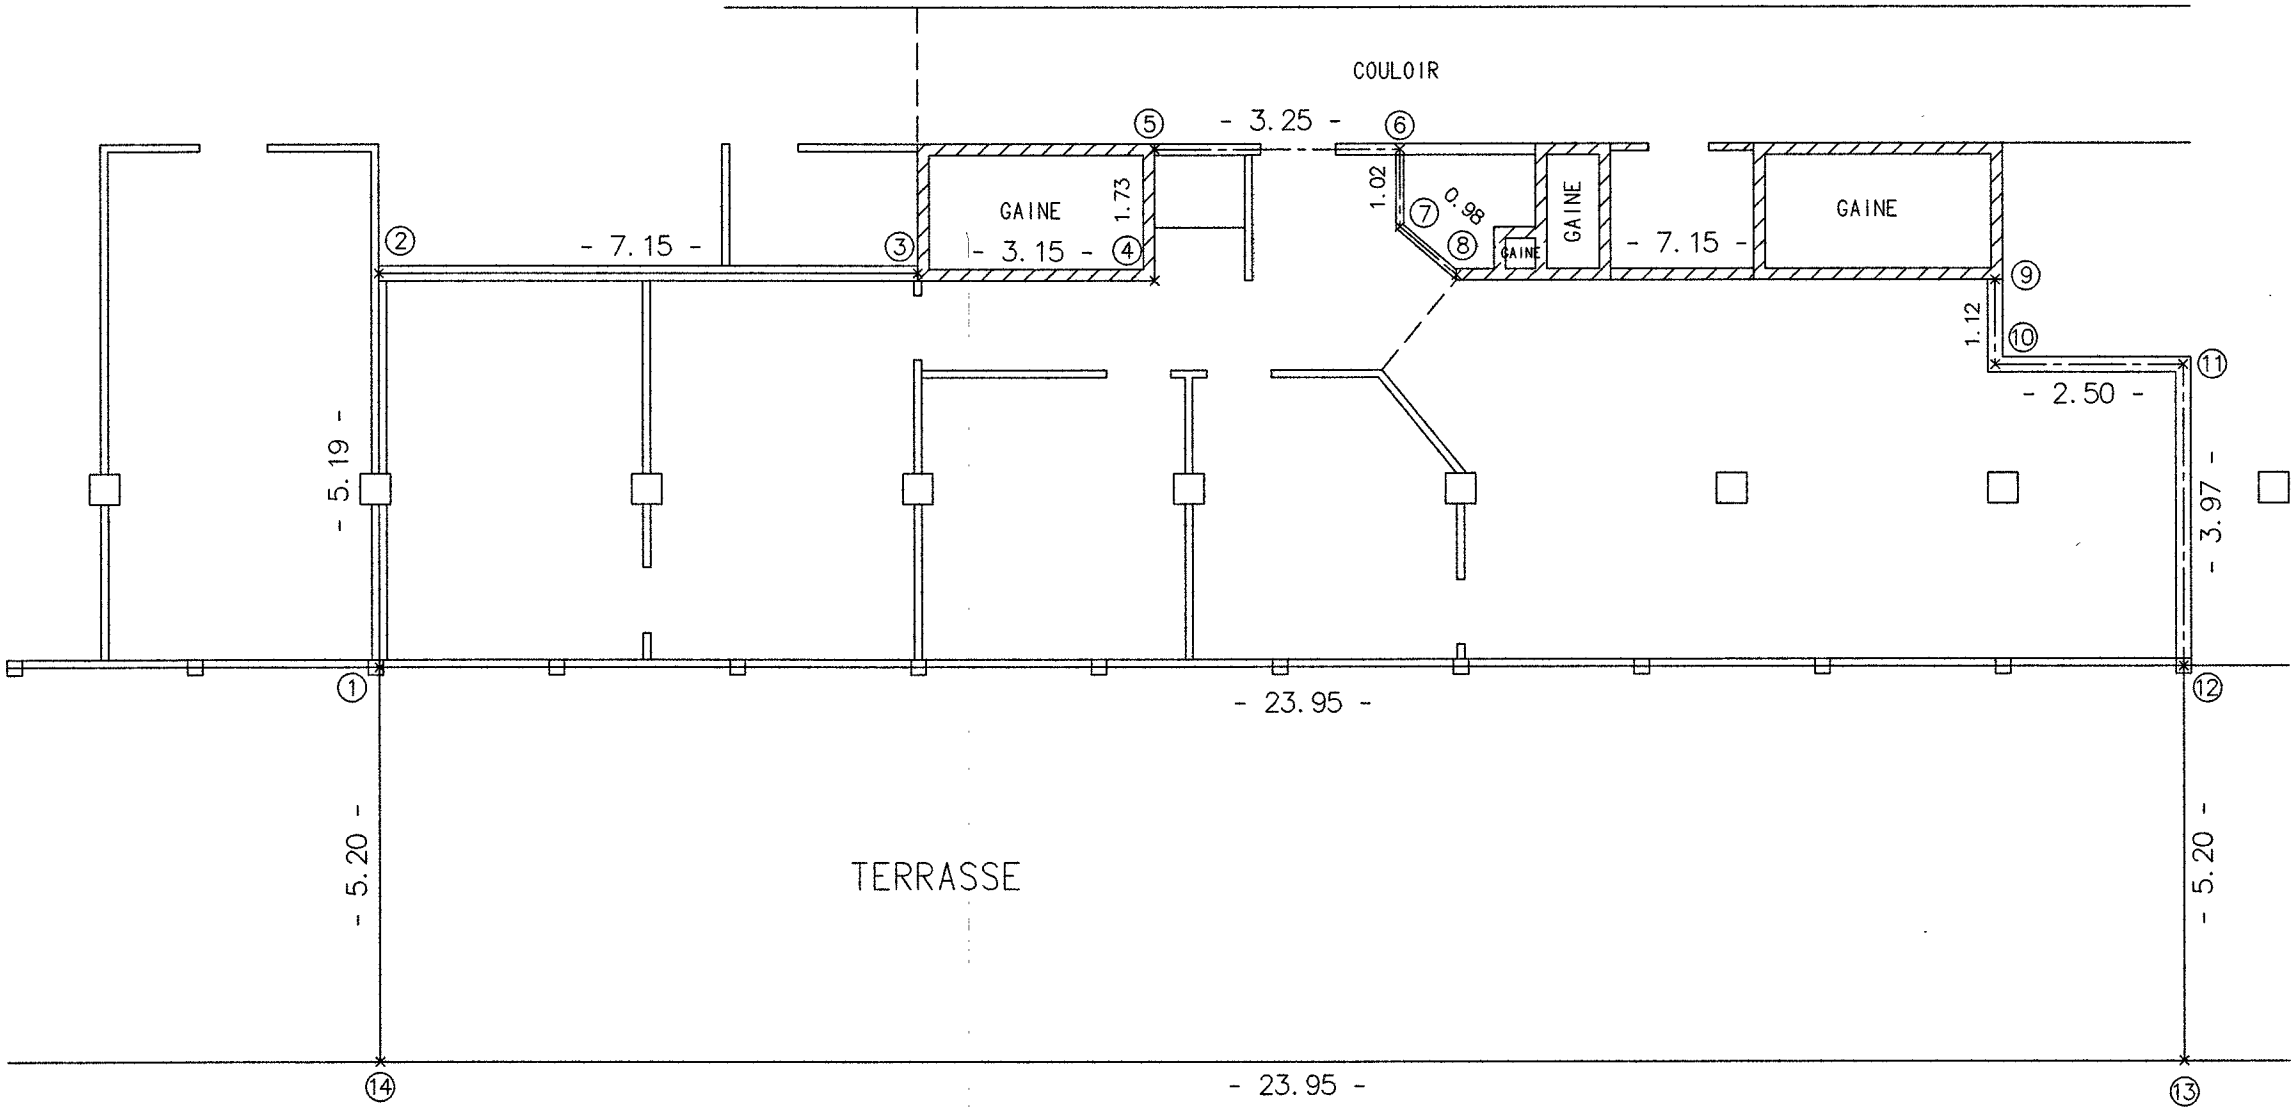

PLACE DE LA REPUBLIQUE FRANCAISE

Echelle : 1 à 100