



GRONDPLANNEN 1

Stad Ninove, 2° Afdeling,
Sectie B, nr. 1595G2

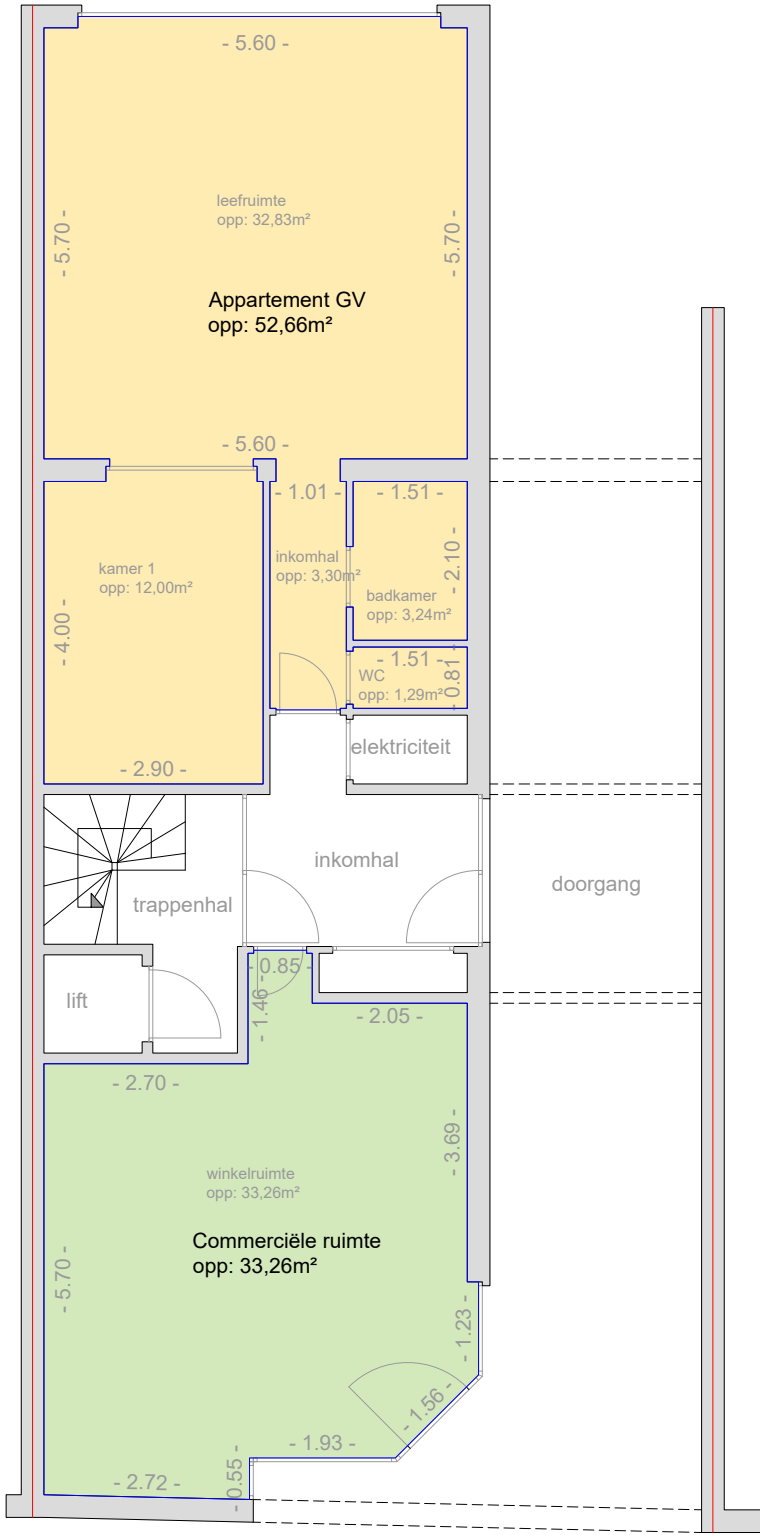

GELIJKVLOERSE VERDIEPING
Schaal 1/100

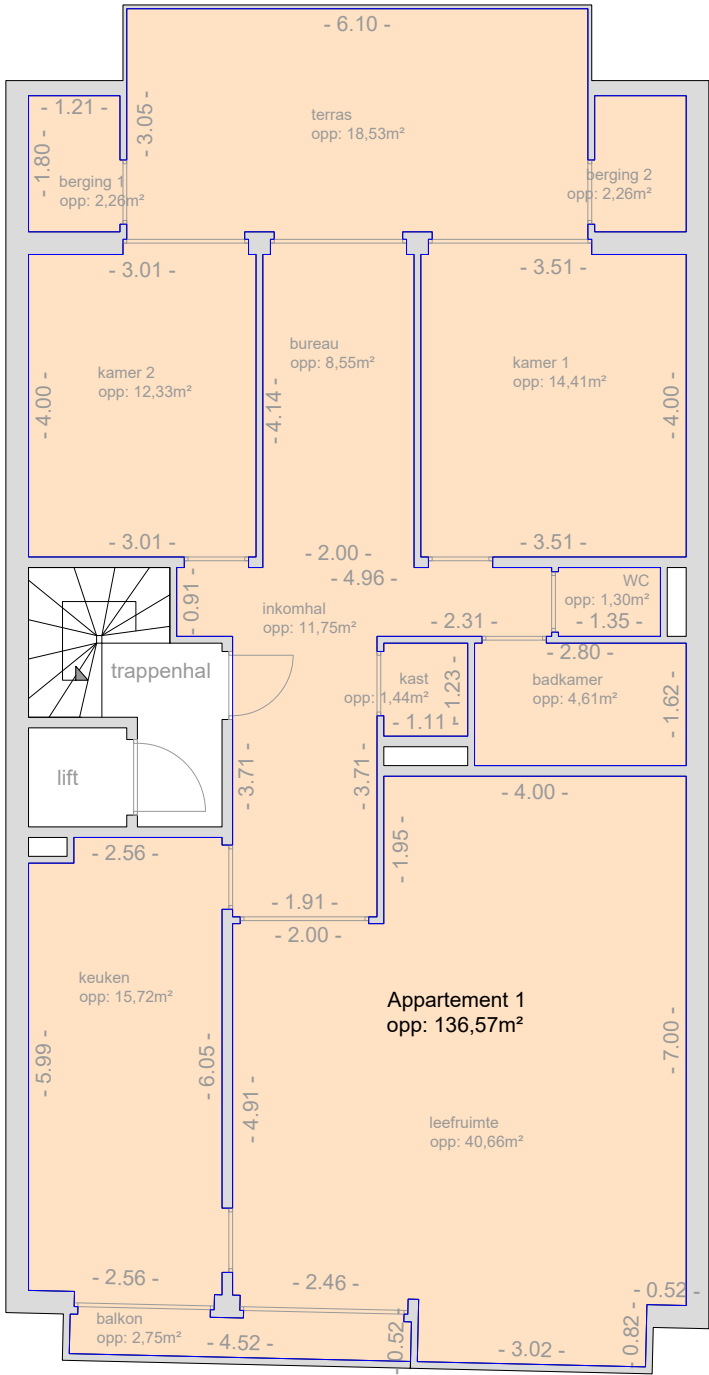


EERSTE VERDIEPING
Schaal 1/100

Opgemaakt door ondergetekende landmeter-expert,
beëdigd voor de Rechtbank van 1° aanleg op 21 september 2018,
ingeschreven op het tableau van landmeters-experten n° LAN181757,
te Ninove, 28 september 2022.

Voor Landmeetbureau Coryn - Van Schandevyl

Ward Van Schandevyl
landmeter-expert
Denderhoutembaan 193 - 9400 Ninove
info@landmeetbureaucvs.be

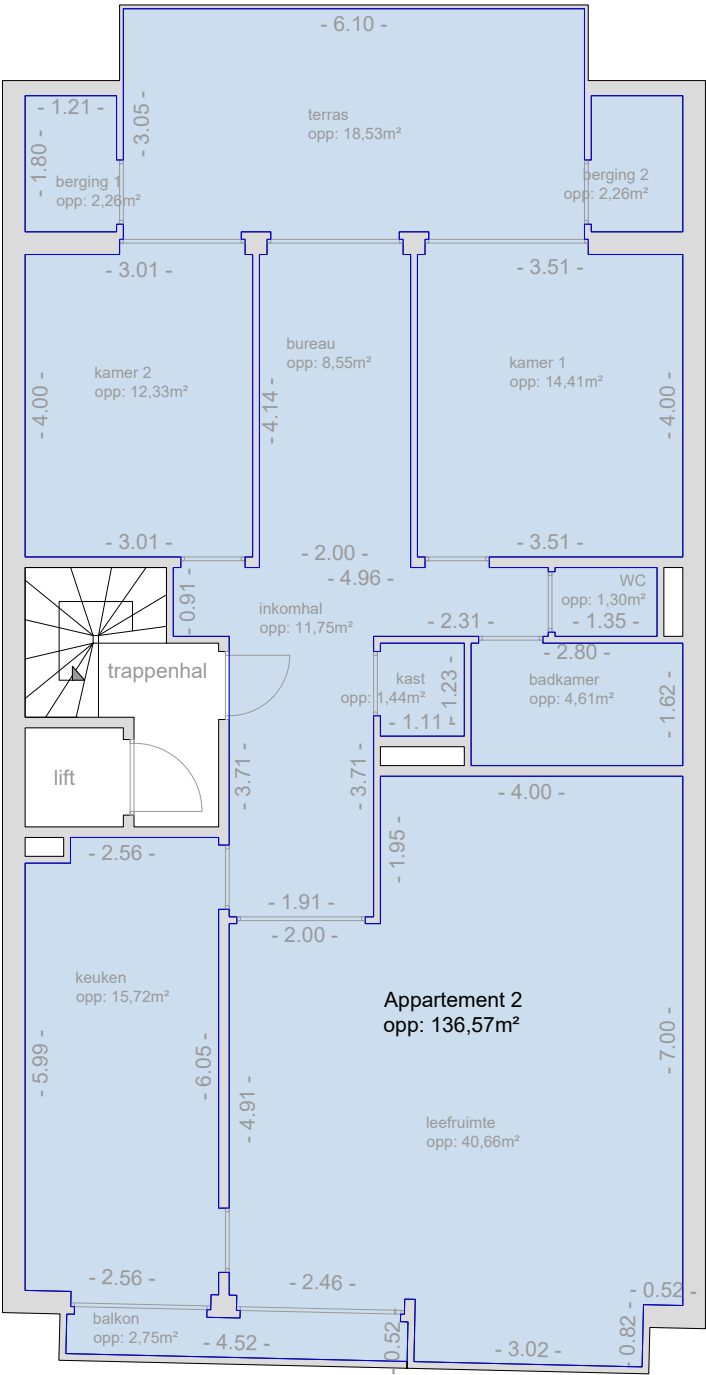

TWEDE VERDIEPING
Schaal 1/100