


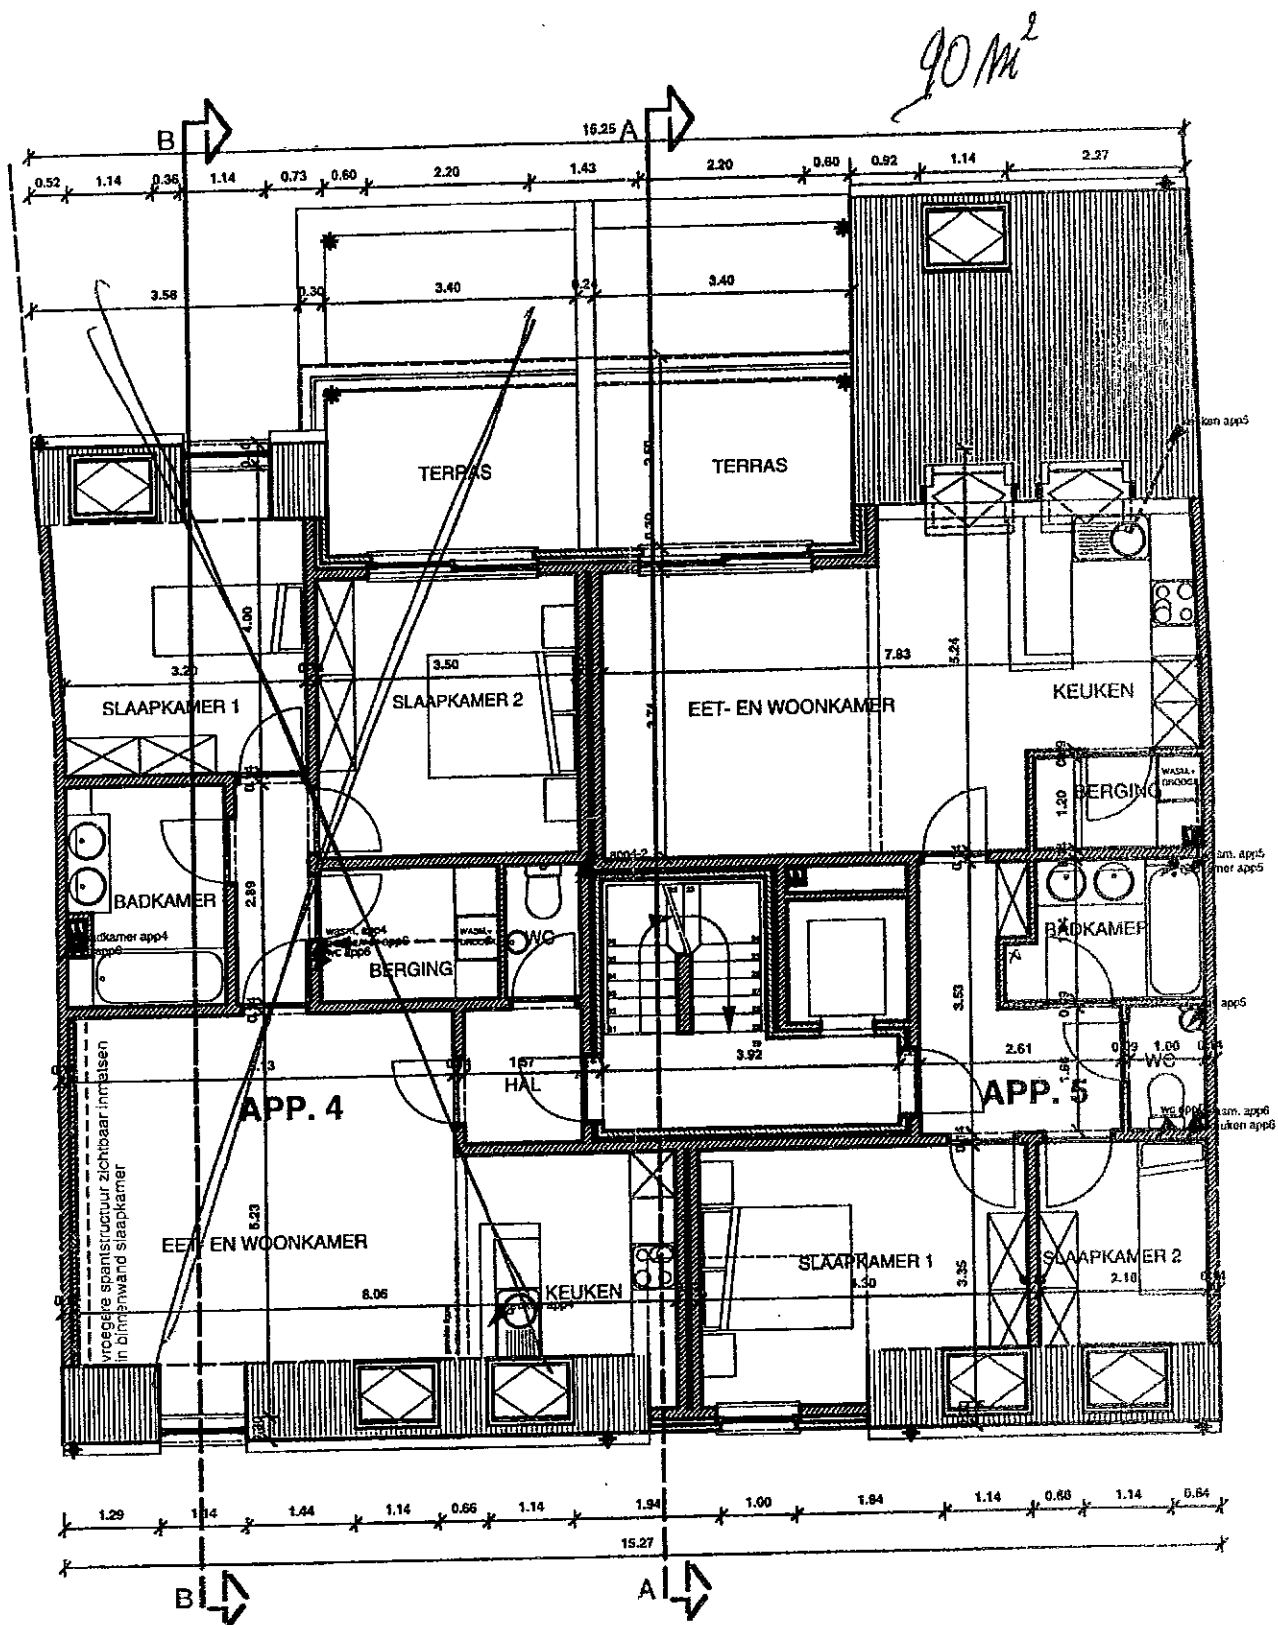

APPARTEMENT 4 : 93,00 m² + dakterras 8,00 m²
 APPARTEMENT 5 : 85,00 m² + dakterras 8,00 m²

2^o VERDIEPING
 schaal 1/100