
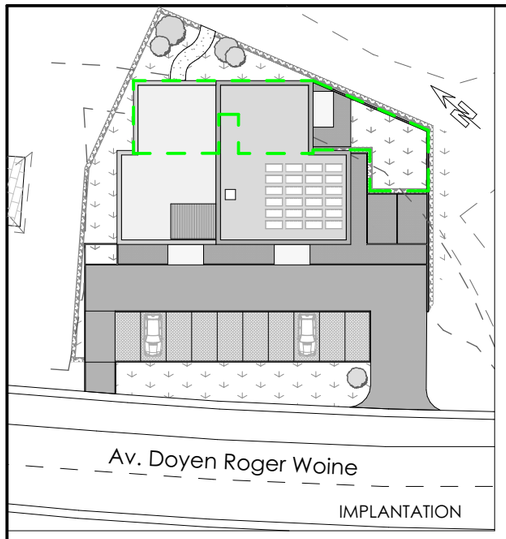
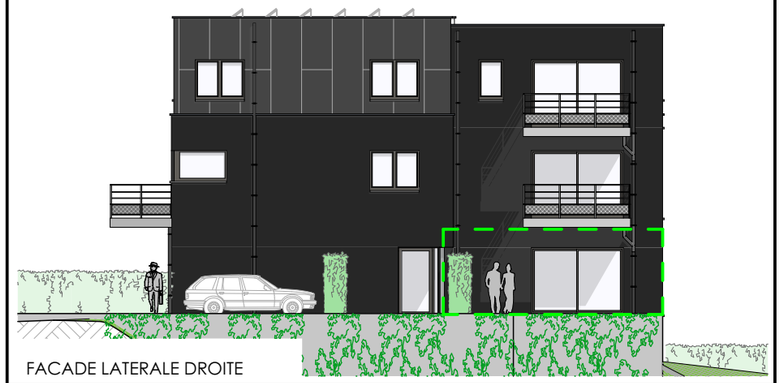
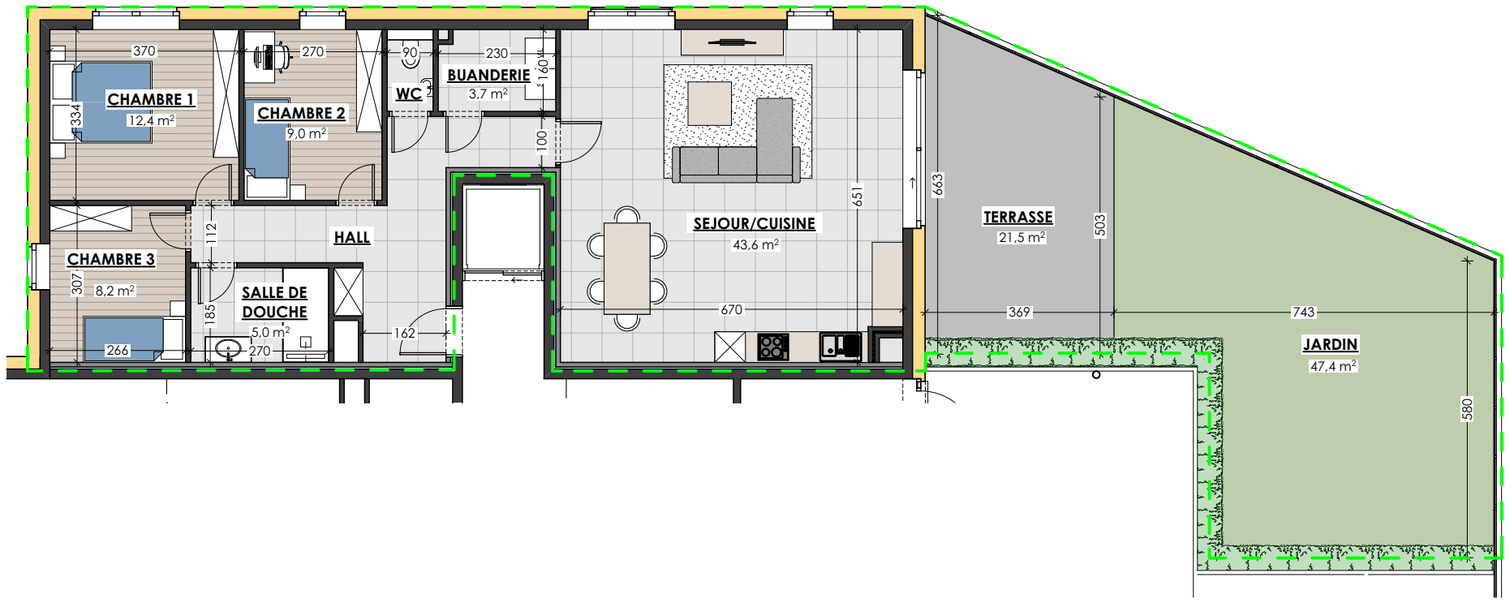



FACADE ARRIERE


FACADE LATERALE DROITE

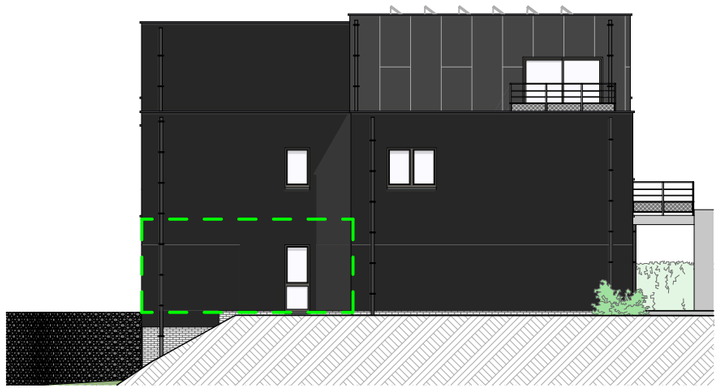


FACADE LATERALE GAUCHE

Nature des travaux

Construction d'un immeuble à appartements
et d'un local commercial
Avenue Doyen Roger Woine B-5530 Yvoir

Division 1 Section B n°29 T3

Rez-de-chaussée
Appartement 0.1

Surface de vente : 117.5 m²
Surface nette : 100.1 m²

N

0 1 2 3 4 5

Echelle 1:120

Date publication du plan : 08-05-24

BON POUR ACCORD ET EXECUTION

Client :


Maitre de l'ouvrage :

Architecte
NOVé Architectes
Place de Seurre n°17 B-5570 Beauraing - tel: 082/85 99 90

Maître de l'ouvrage
DM3 SRL
65, Rue de la Montagne B-5500 Anseremme
tel: 0475 65 92 52


nové architecture



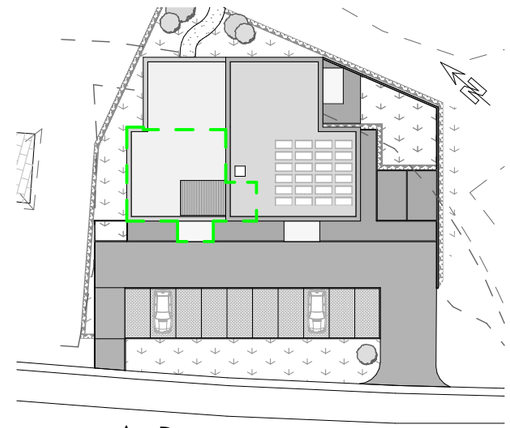



FACADE AVANT

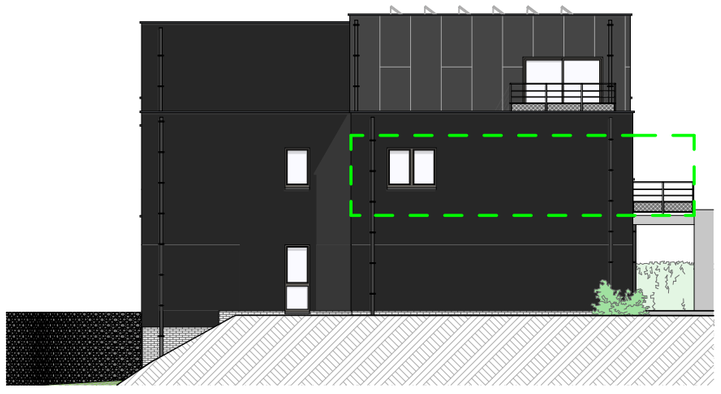

FACADE LATERALE GAUCHE

Nature des travaux

Construction d'un immeuble à appartements et d'un local commercial
Avenue Doyen Roger Woine B-5530 Yvoir

Division 1 Section B n°29 T3

Etage +1
Appartement 1.1

Surface de vente : 98.3 m²
Surface nette : 85.5 m²

N

Echelle 1:80

0 1 2 3 4 5

Date publication du plan : 08-05-24

BON POUR ACCORD ET EXECUTION


Client :


Maitre de l'ouvrage :

Architecte
NOVé Architectes
Place de Seurre n°17 B-5570 Beauraing - tel: 082/85 99 90

Maître de l'ouvrage
DM3 SRL
65, Rue de la Montagne B-5500 Anseremme
tel: 0475 65 92 52


nové architecture

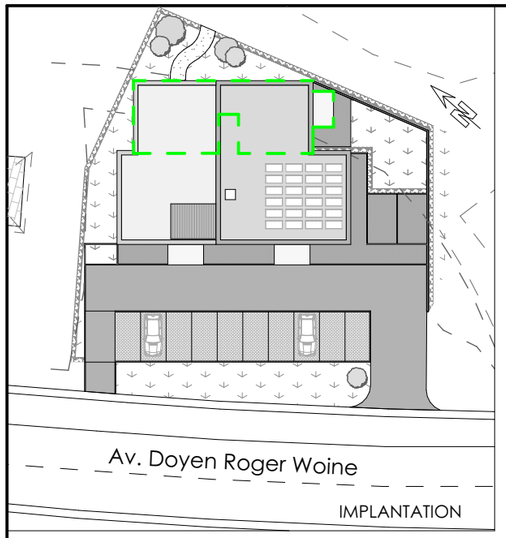

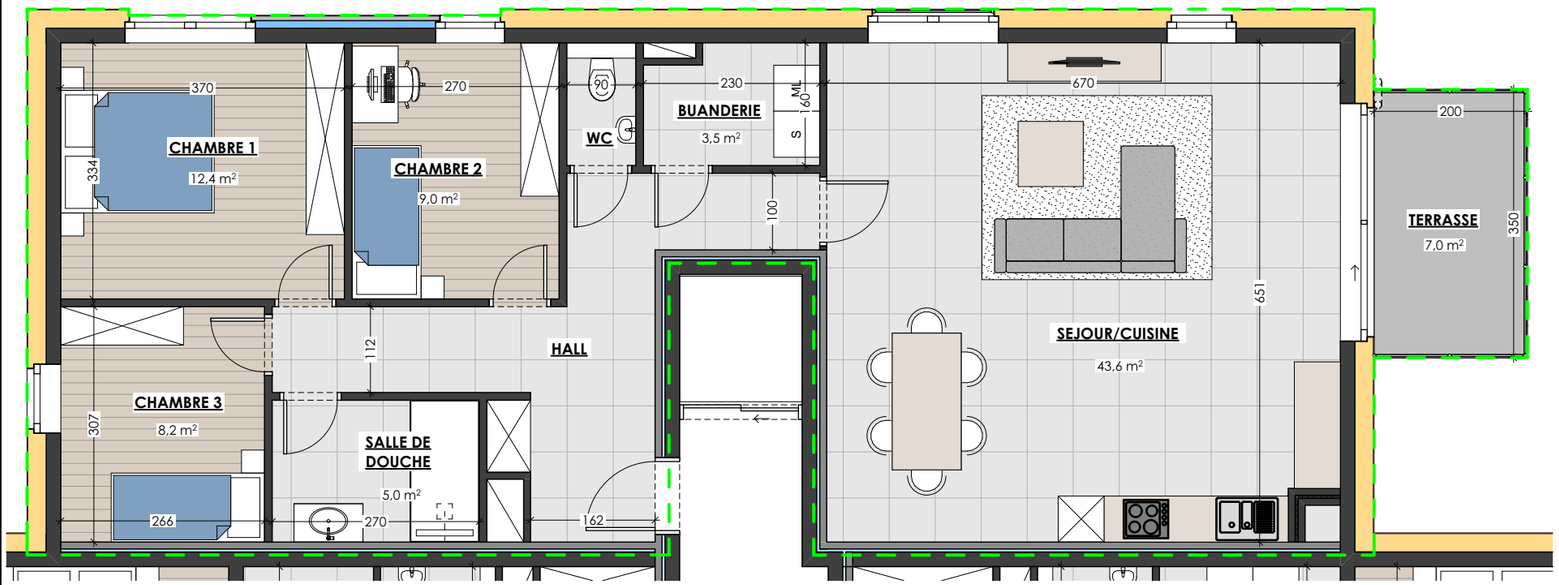



FACADE ARRIERE

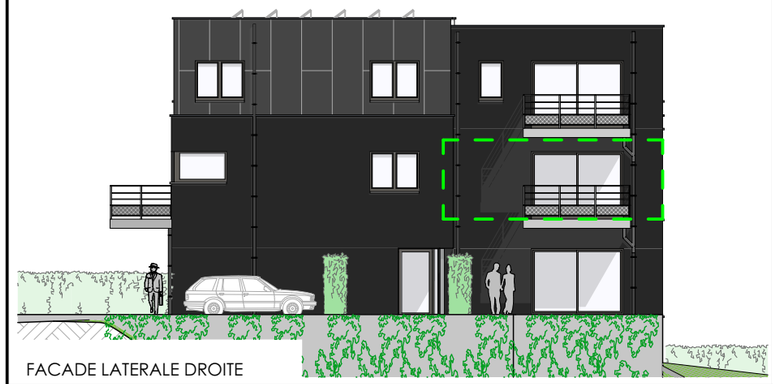

FACADE LATERALE DROITE



FACADE LATERALE GAUCHE

Nature des travaux

Construction d'un immeuble à appartements
et d'un local commercial
Avenue Doyen Roger Woine B-5530 Yvoir

Division 1 Section B n°29 T3

Etage +1
Appartement 1.2

Surface de vente : 117.2 m²
Surface nette : 100.1 m²

N

Echelle 1:80

0 1 2 3 4 5

Date publication du plan : 08-05-24

BON POUR ACCORD ET EXECUTION


Client :


Maitre de l'ouvrage :

Architecte
NOVé Architectes
Place de Seurre n°17 B-5570 Beauraing - tel: 082/85 99 90

Maître de l'ouvrage
DM3 SRL
65, Rue de la Montagne B-5500 Anseremme
tel: 0475 65 92 52


novē architecture

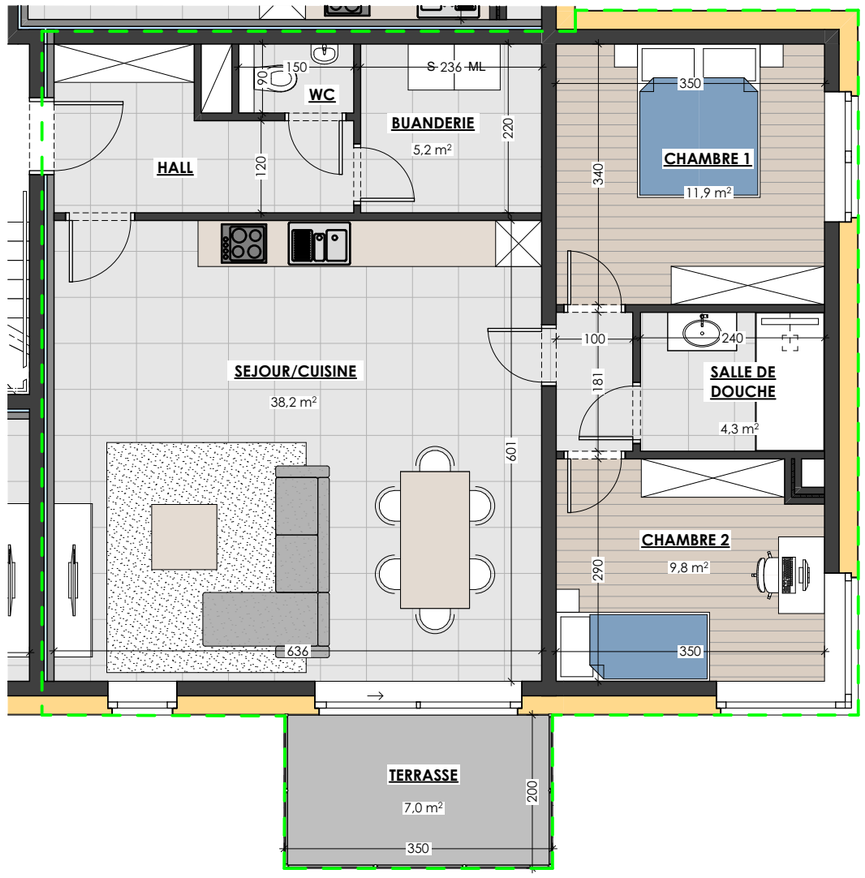

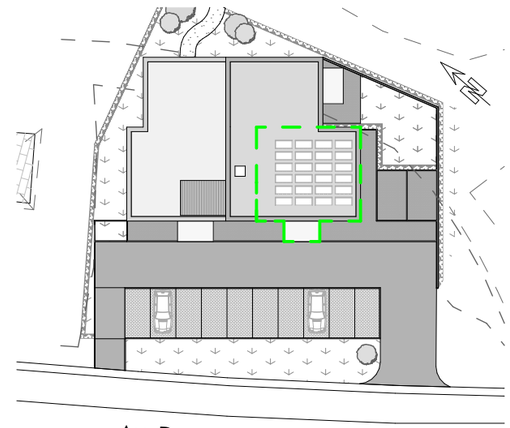



FACADE AVANT

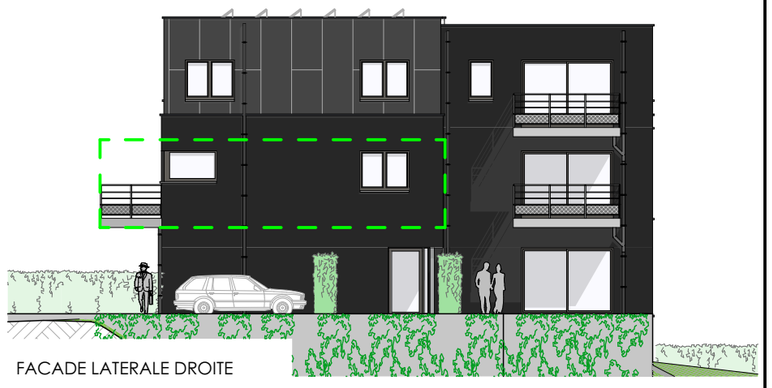

FACADE LATERALE DROITE

Nature des travaux

Construction d'un immeuble à appartements et d'un local commercial
Avenue Doyen Roger Woine B-5530 Yvoir

Division 1 Section B n°29 T3

Etage +1
Appartement 1.3

Surface de vente : 96 m²
Surface nette : 83.5 m²

N

Echelle 1:80

0 1 2 3 4 5

Date publication du plan : 08-05-24

BON POUR ACCORD ET EXECUTION


Client :


Maitre de l'ouvrage :

Architecte
NOVé Architectes
Place de Seurre n°17 B-5570 Beauraing - tel: 082/85 99 90

Maître de l'ouvrage
DM3 SRL
65, Rue de la Montagne B-5500 Anseremme
tel: 0475 65 92 52

nové architecture

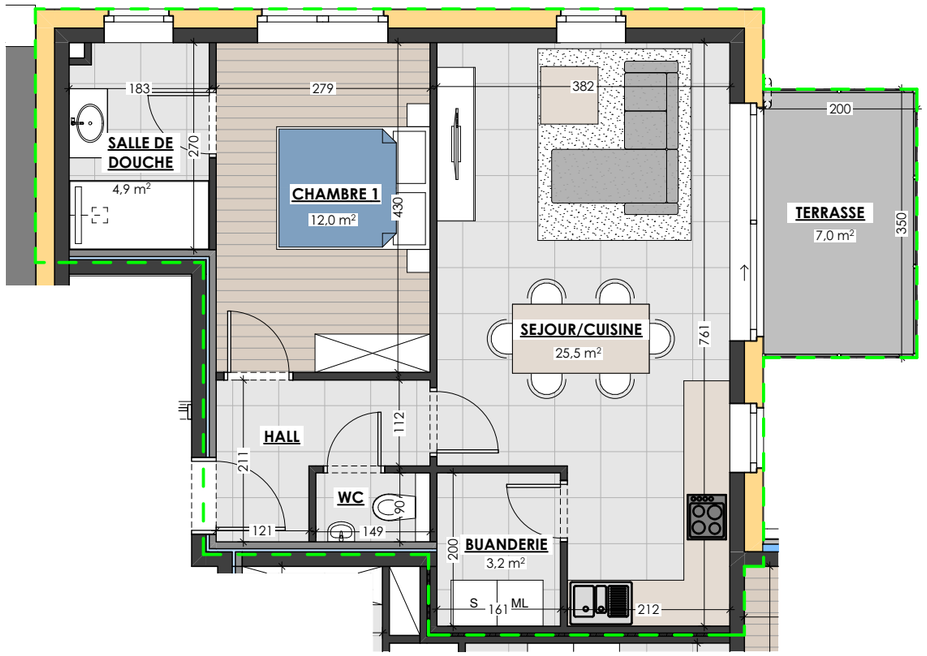


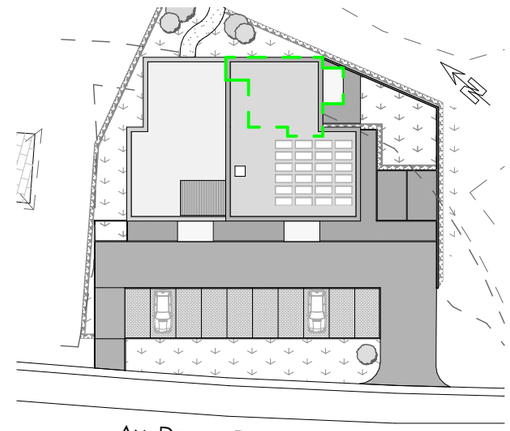

IMPLANTATION



FACADE ARRIERE

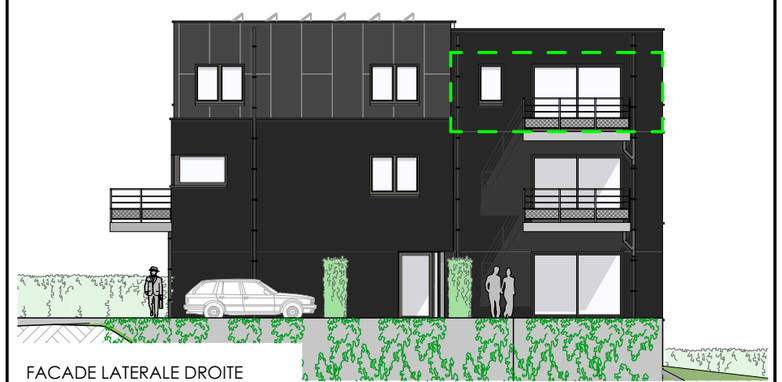

FACADE LATERALE DROITE

Nature des travaux

Construction d'un immeuble à appartements
et d'un local commercial
Avenue Doyen Roger Woine B-5530 Yvoir

Division 1 Section B n°29 T3

Etage +2
Appartement 2.1

Surface de vente : 63.4 m²
Surface nette : 53 m²

N

Echelle 1:80

0 1 2 3 4 5

Date publication du plan : 08-05-24

BON POUR ACCORD ET EXECUTION


Client :


Maitre de l'ouvrage :

Architecte
NOVé Architectes
Place de Seurre n°17 B-5570 Beauraing - tel: 082/85 99 90

Maître de l'ouvrage
DM3 SRL
65, Rue de la Montagne B-5500 Anseremme
tel: 0475 65 92 52


novē architecture

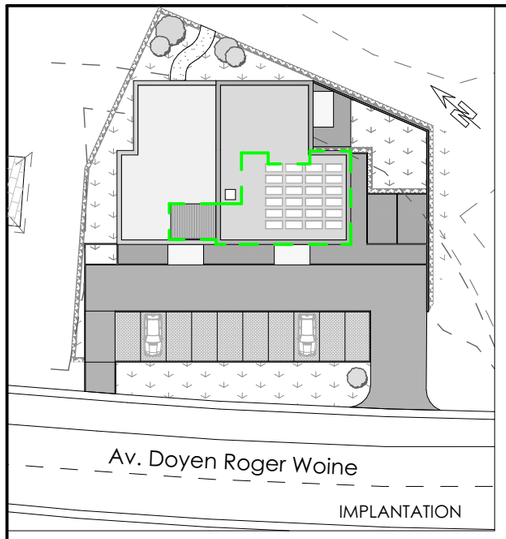

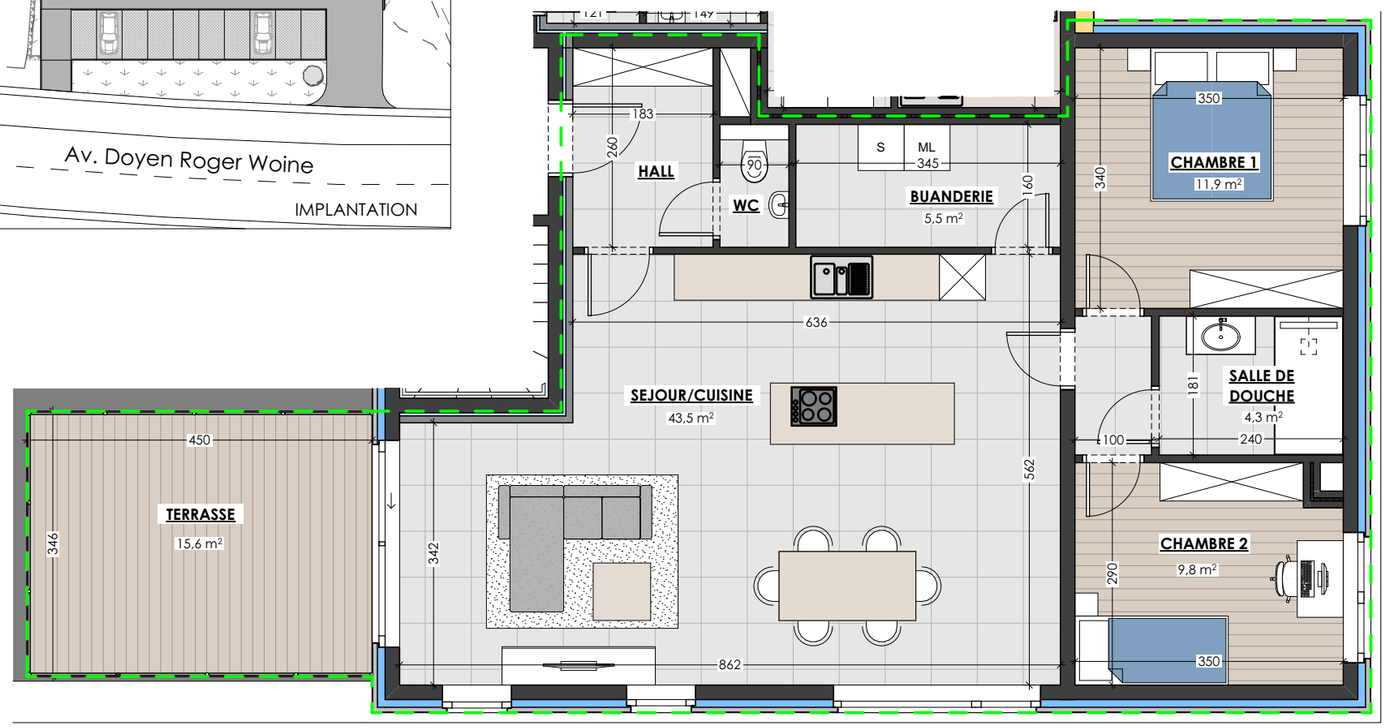




FACADE AVANT

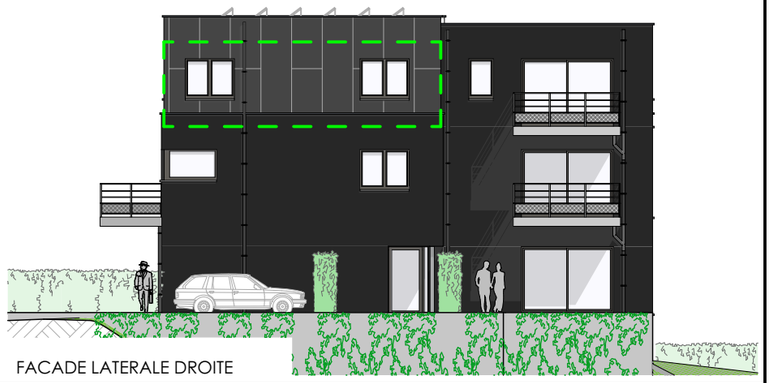

FACADE LATERALE DROITE

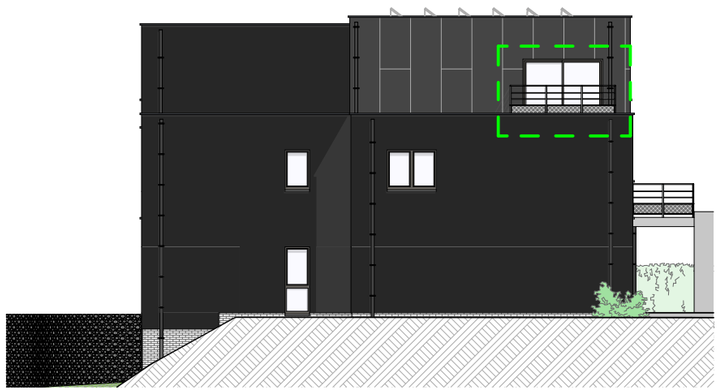

FACADE LATERALE GAUCHE

Nature des travaux

Construction d'un immeuble à appartements
et d'un local commercial
Avenue Doyen Roger Woine B-5530 Yvoir

Division 1 Section B n°29 T3

Etage +2
Appartement 2.2

Surface de vente : 99.6 m²
Surface nette : 87 m²

N

Echelle 1:80

0 1 2 3 4 5

Date publication du plan : 08-05-24

BON POUR ACCORD ET EXECUTION

Client :

Maitre de l'ouvrage :

Architecte
NOVé Architectes
Place de Seurre n°17 B-5570 Beauraing - tel: 082/85 99 90

Maître de l'ouvrage
DM3 SRL
65, Rue de la Montagne B-5500 Anseremme
tel: 0475 65 92 52

novē architecture



Nature des travaux

Construction d'un immeuble à appartements
et d'un local commercial
Avenue Doyen Roger Woine B-5530 Yvoir

Division 1 Section B n°29 T3

Caves

Echelle 1/100

N

0 1 2 3 4 5

Date publication du plan : 08-05-24

BON POUR ACCORD ET EXECUTION

Client :

Maitre de l'ouvrage :

Architecte
NOVé Architectes
Place de Seurre n°17 B-5570 Beauraing - tel: 082/85 99 90

Maître de l'ouvrage
DM3 SRL
65, Rue de la Montagne B-5500 Anseremme
tel: 0475 65 92 52

nové architecture