


Harsin

CRÉÉ LE
11 août 2026

ADRESSE
Rue Du Poteau 7

DÉTAILS
Surface totale : 166.41 m²
Surface habitable : 166.41 m²
Étages : 2
Pièces : 9

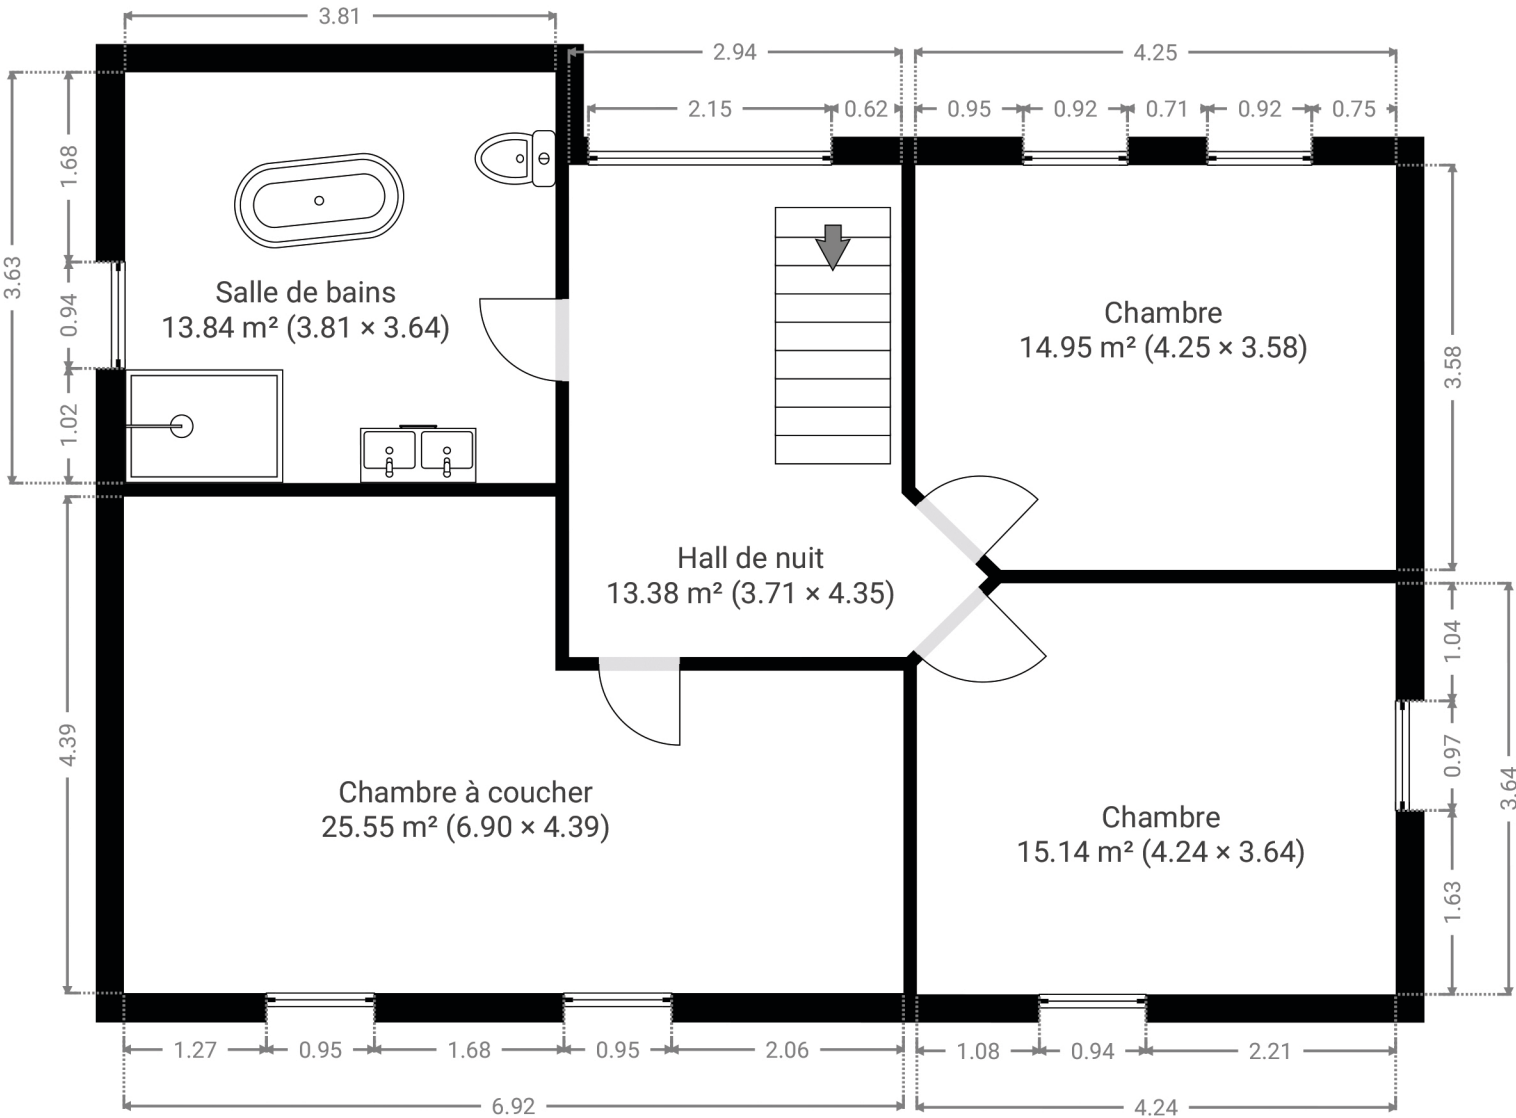

Document soumis à titre indicatif et non contractuel.

