


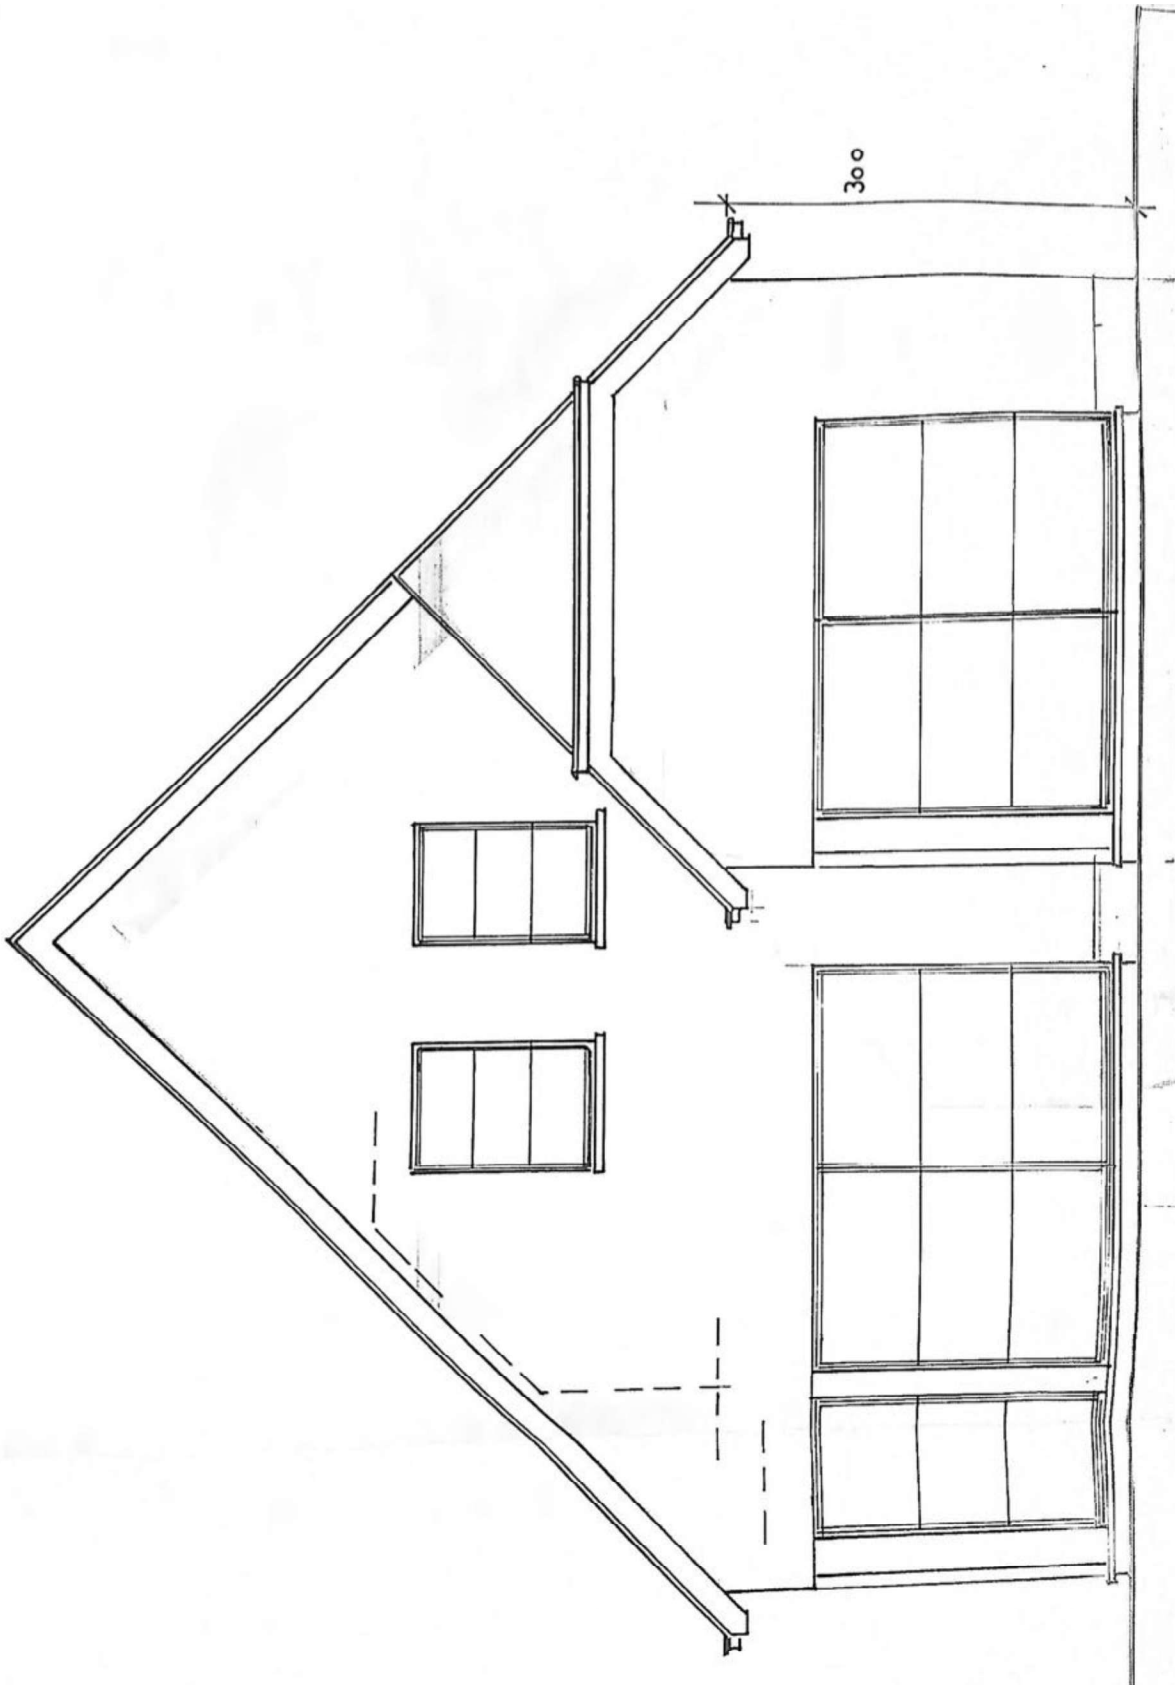


VOORGEVEL




ACHTERGEVEL


SCHAAL 1/50

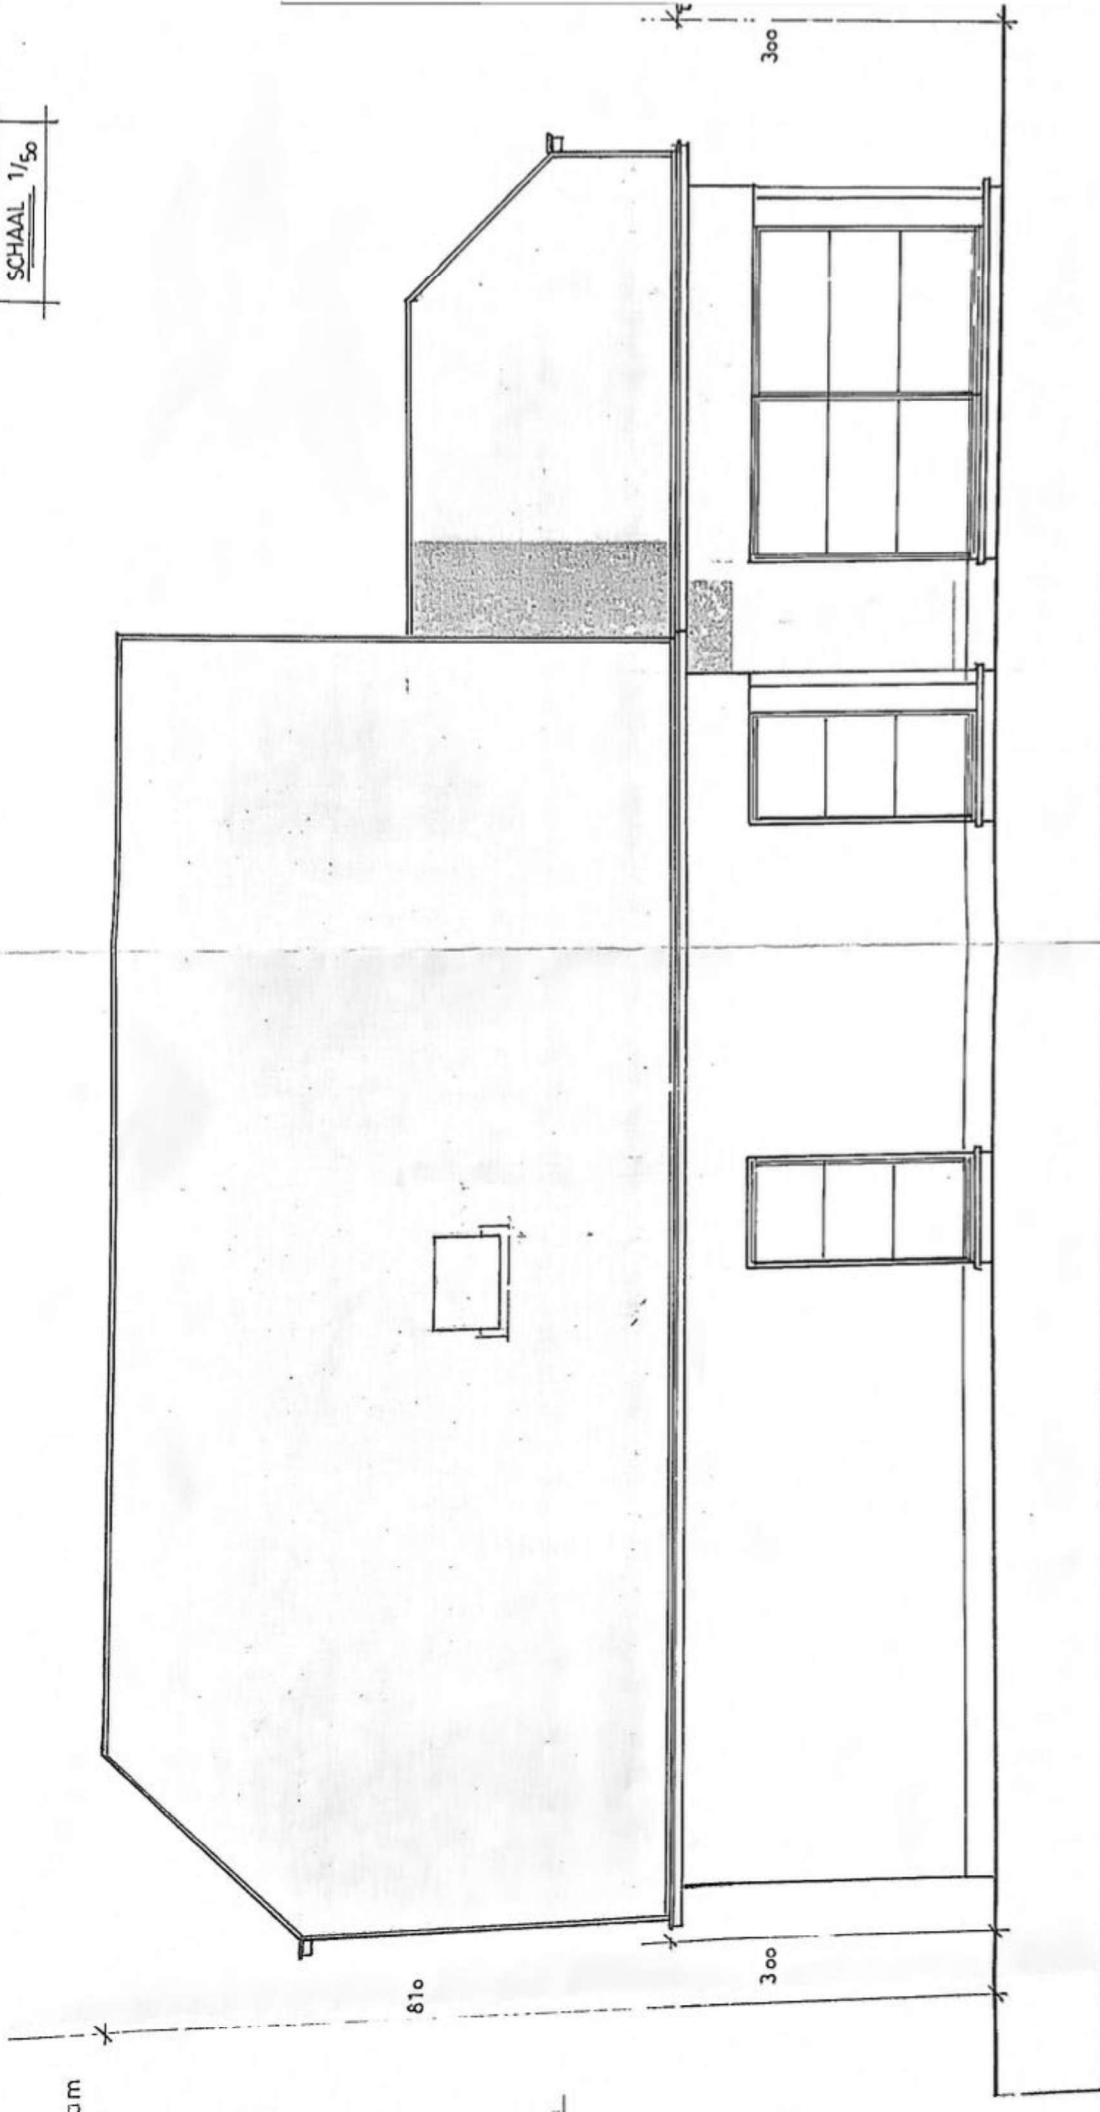

ZIJGEVEL RECHTS

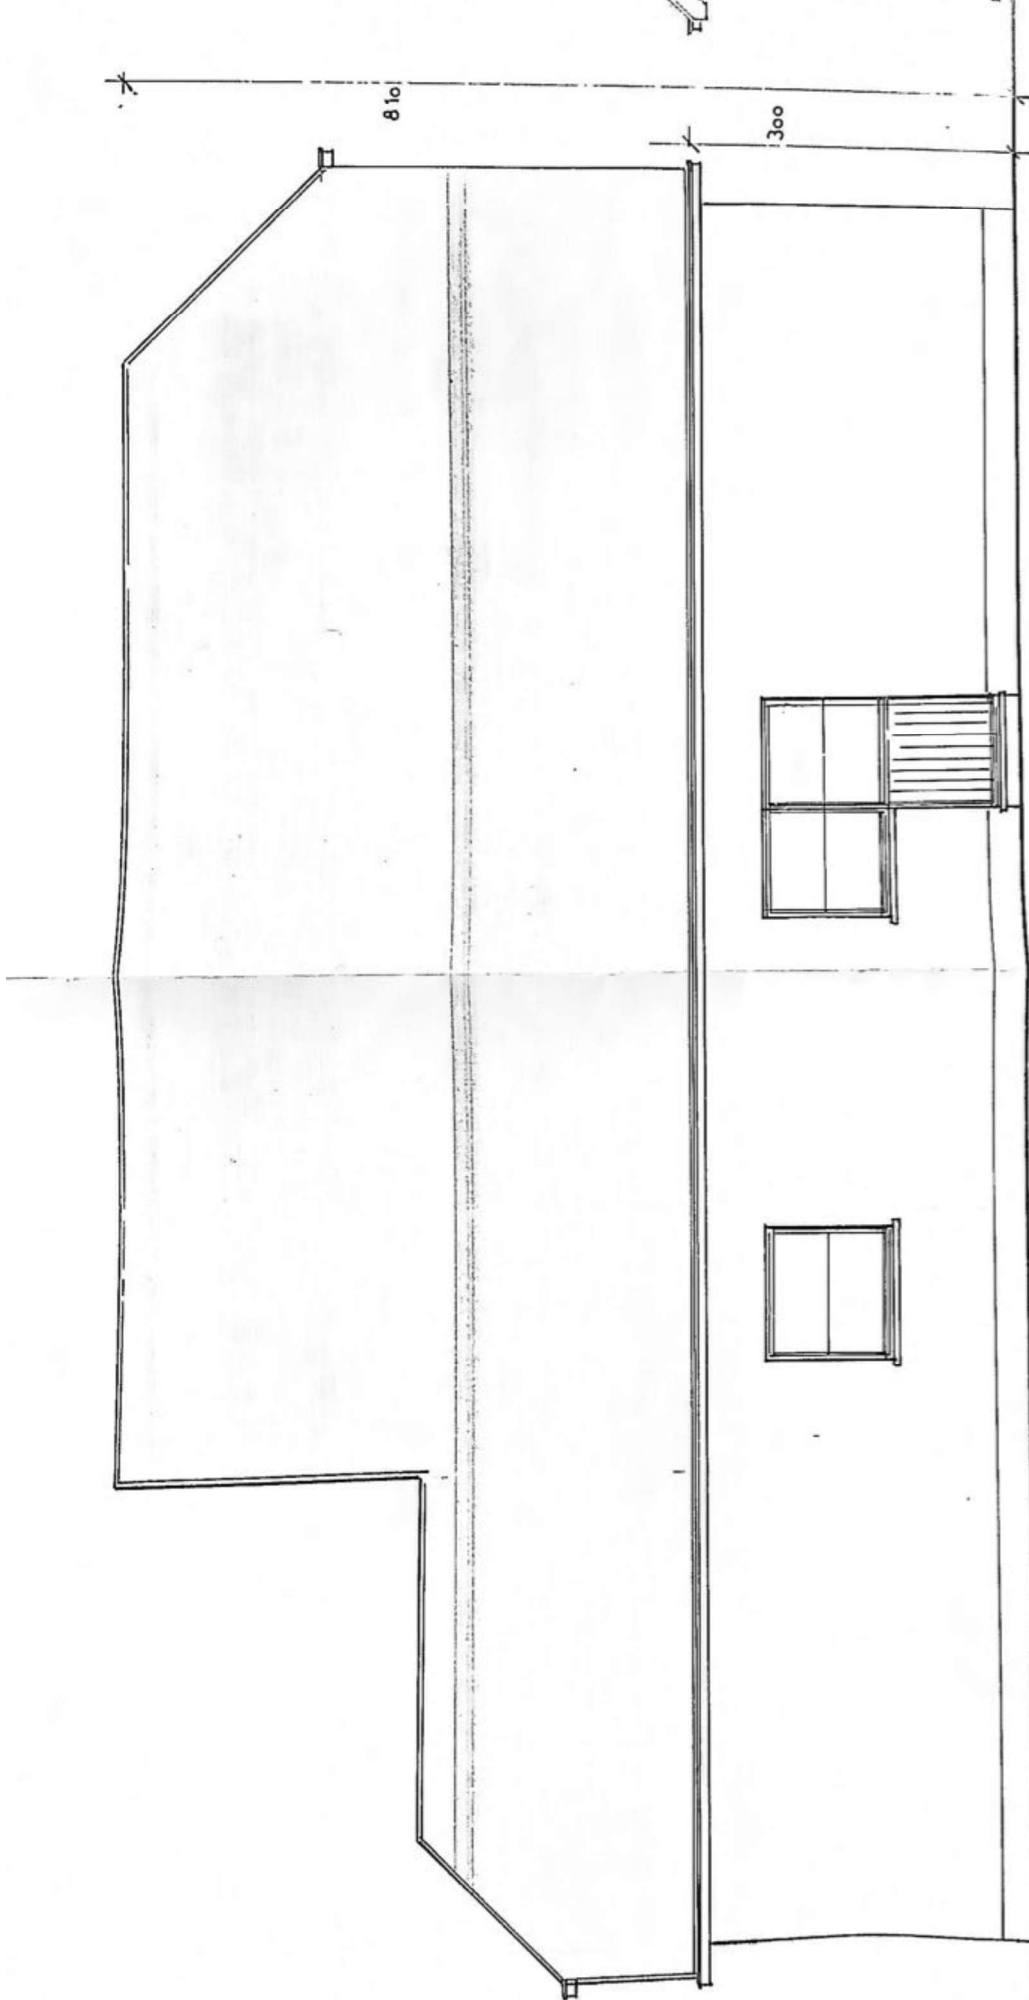

ZIJGEVEL LINKS

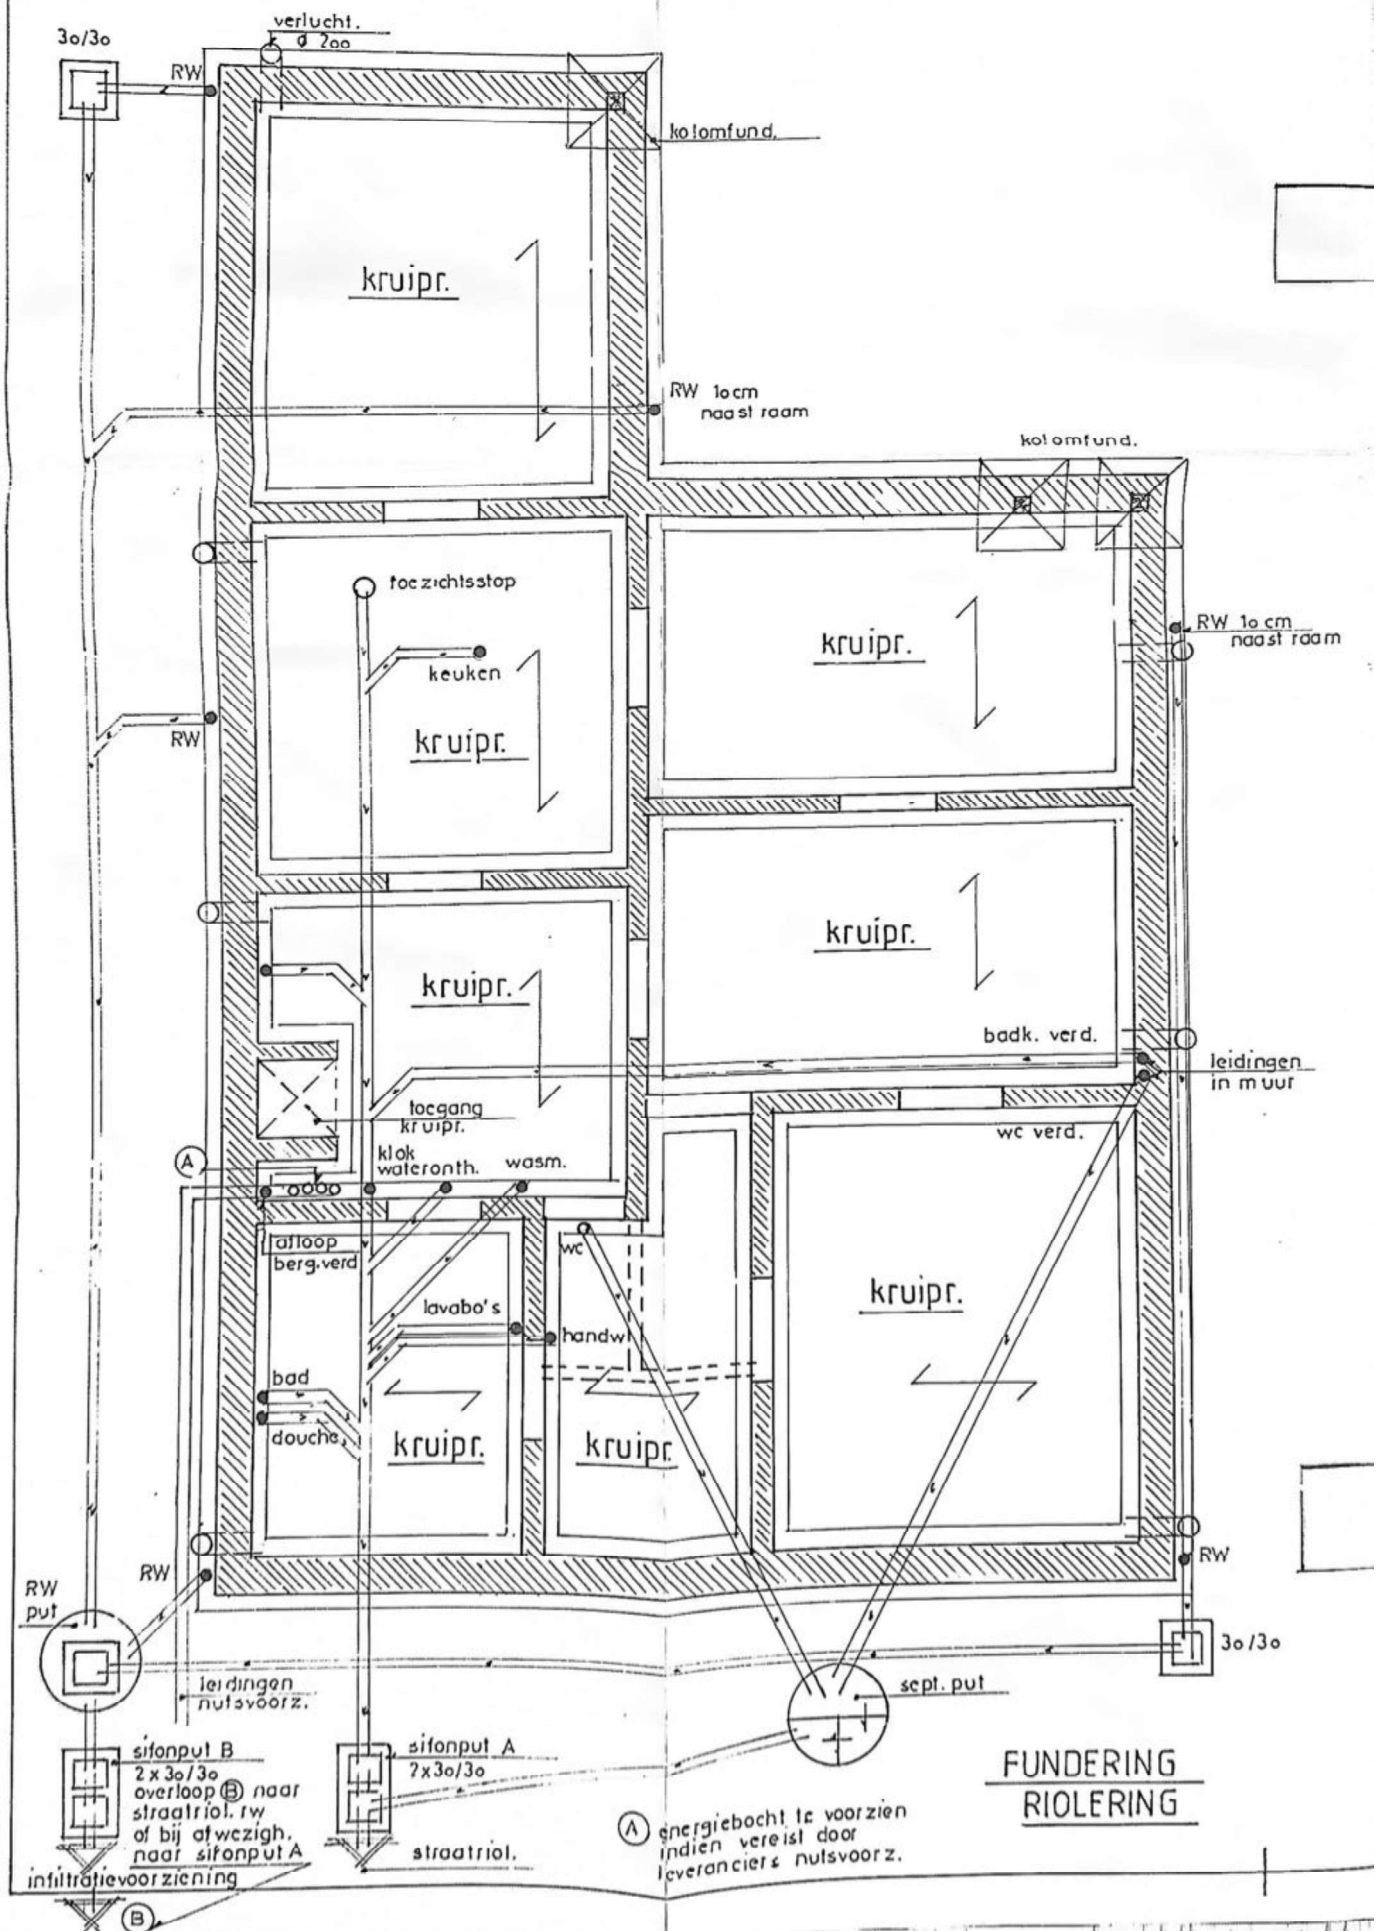

GEVELMATERIALEN

1. GEVELSTEEN: LICHTGEVELSTEEN (grijs)
PLINTSTEEN: LICHTGEVELSTEEN (donker gevoegd) / BLAUWGEVELSTEEN
2. BUITENSCHRIJNWERK:
 - a. KADERS: ALU/PVC
 - b. GLAS/FLOATGLAS / LUCHT / FLOATGLAS
 - c. PANEEL: GERENUREERDE SANDWICH/PVC
3. RAAMDORPELS: BLAUWGEVELSTEEN
4. REGENAFVOER + HANGGOOT: ZINK
5. DAKBEDEKKING: PLATTEPAN