


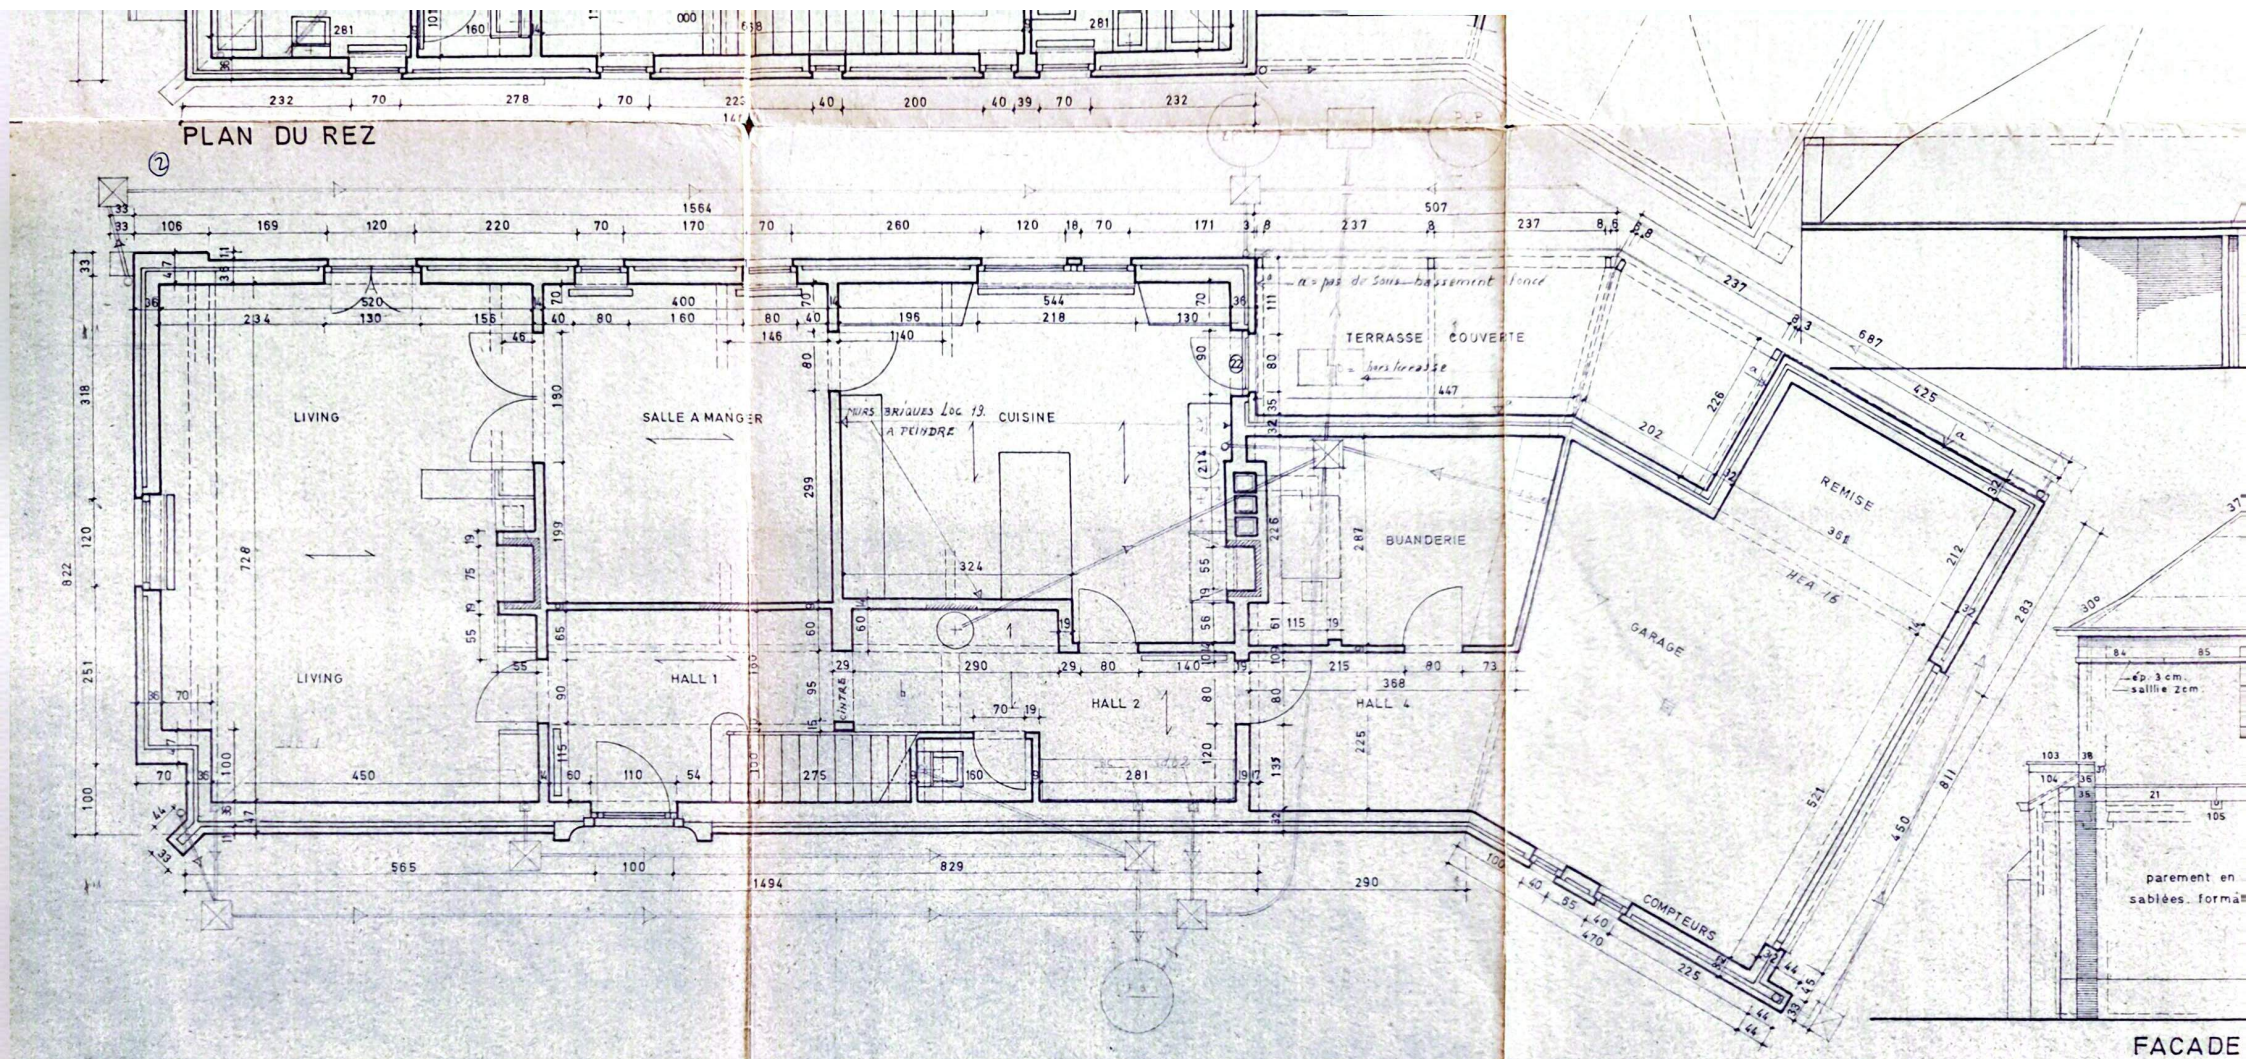


FACADE

MAITRE DE L'OUVRAGE/ 02_633.24.52
Ch^r.et Mme. J.M. de Donnea de Hamoir


1

Route d'Hanogrune, 56 à 1477 Maransart.

Objet: Maison d'habitation a LASNE

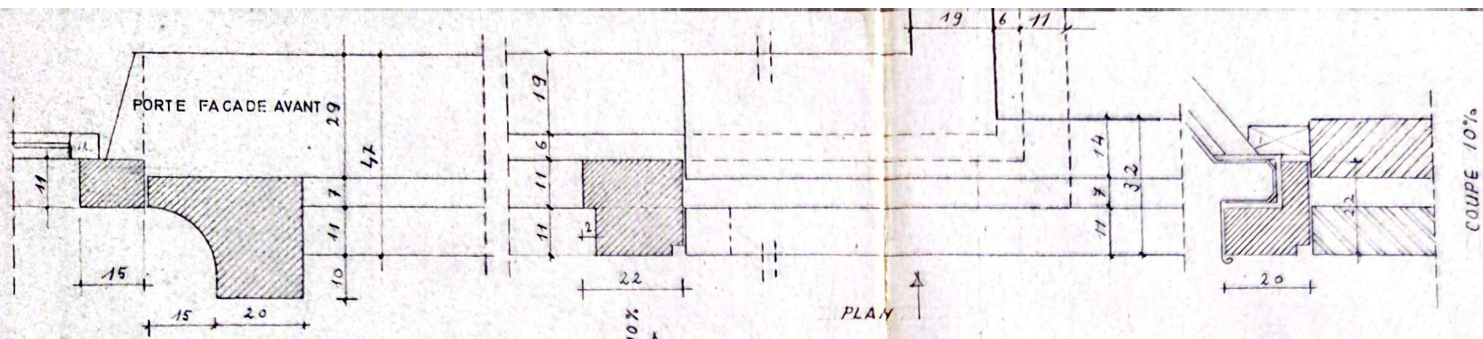

PLAN DE L'ETAGE ①

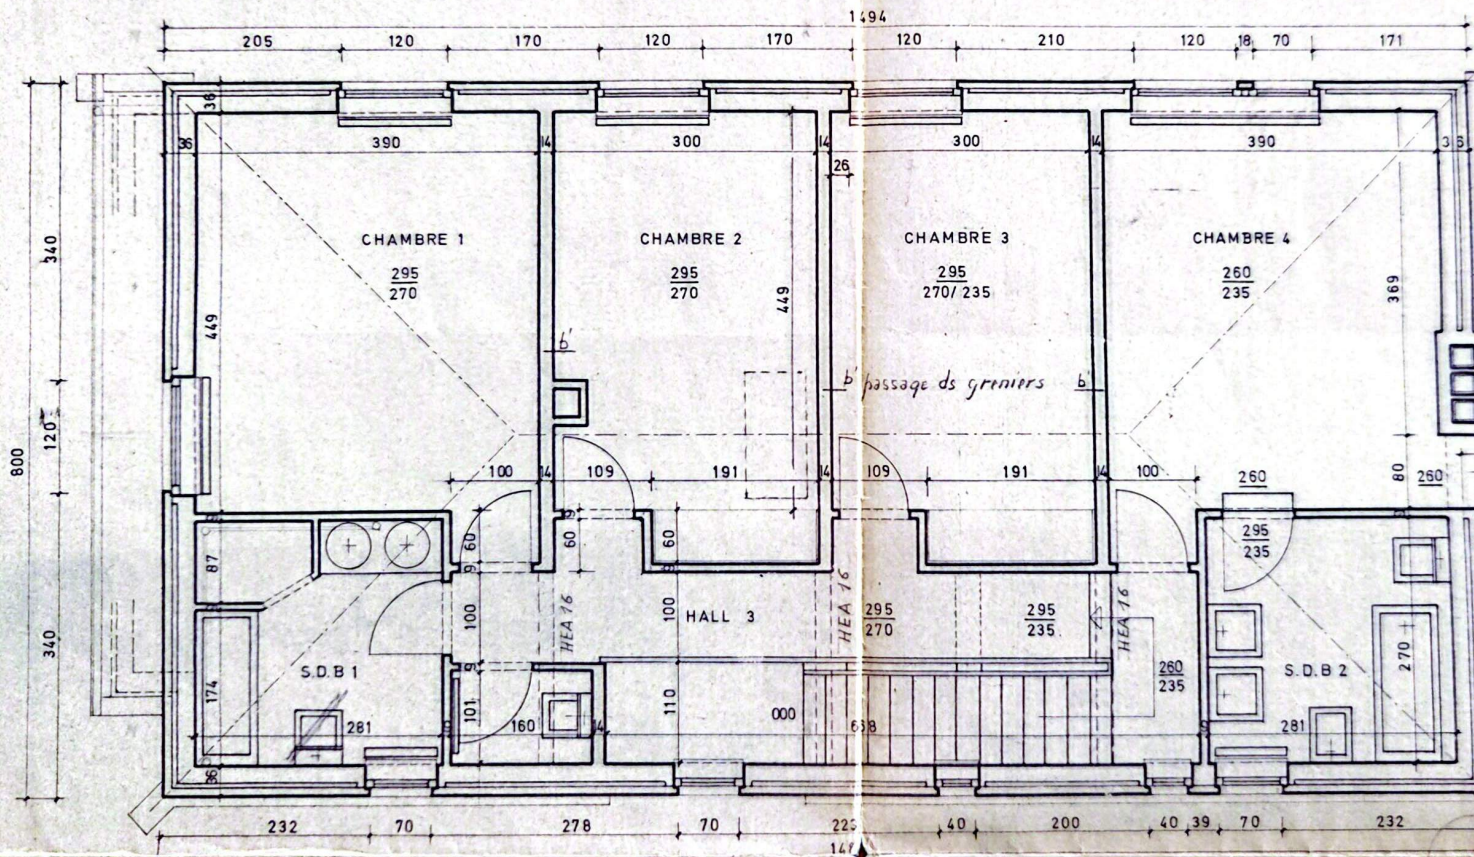


PLAN DU REZ ②


DEPASSANT TOITURE
MAISON
10%

BARBECUE

BUREAU


COMBLE 1

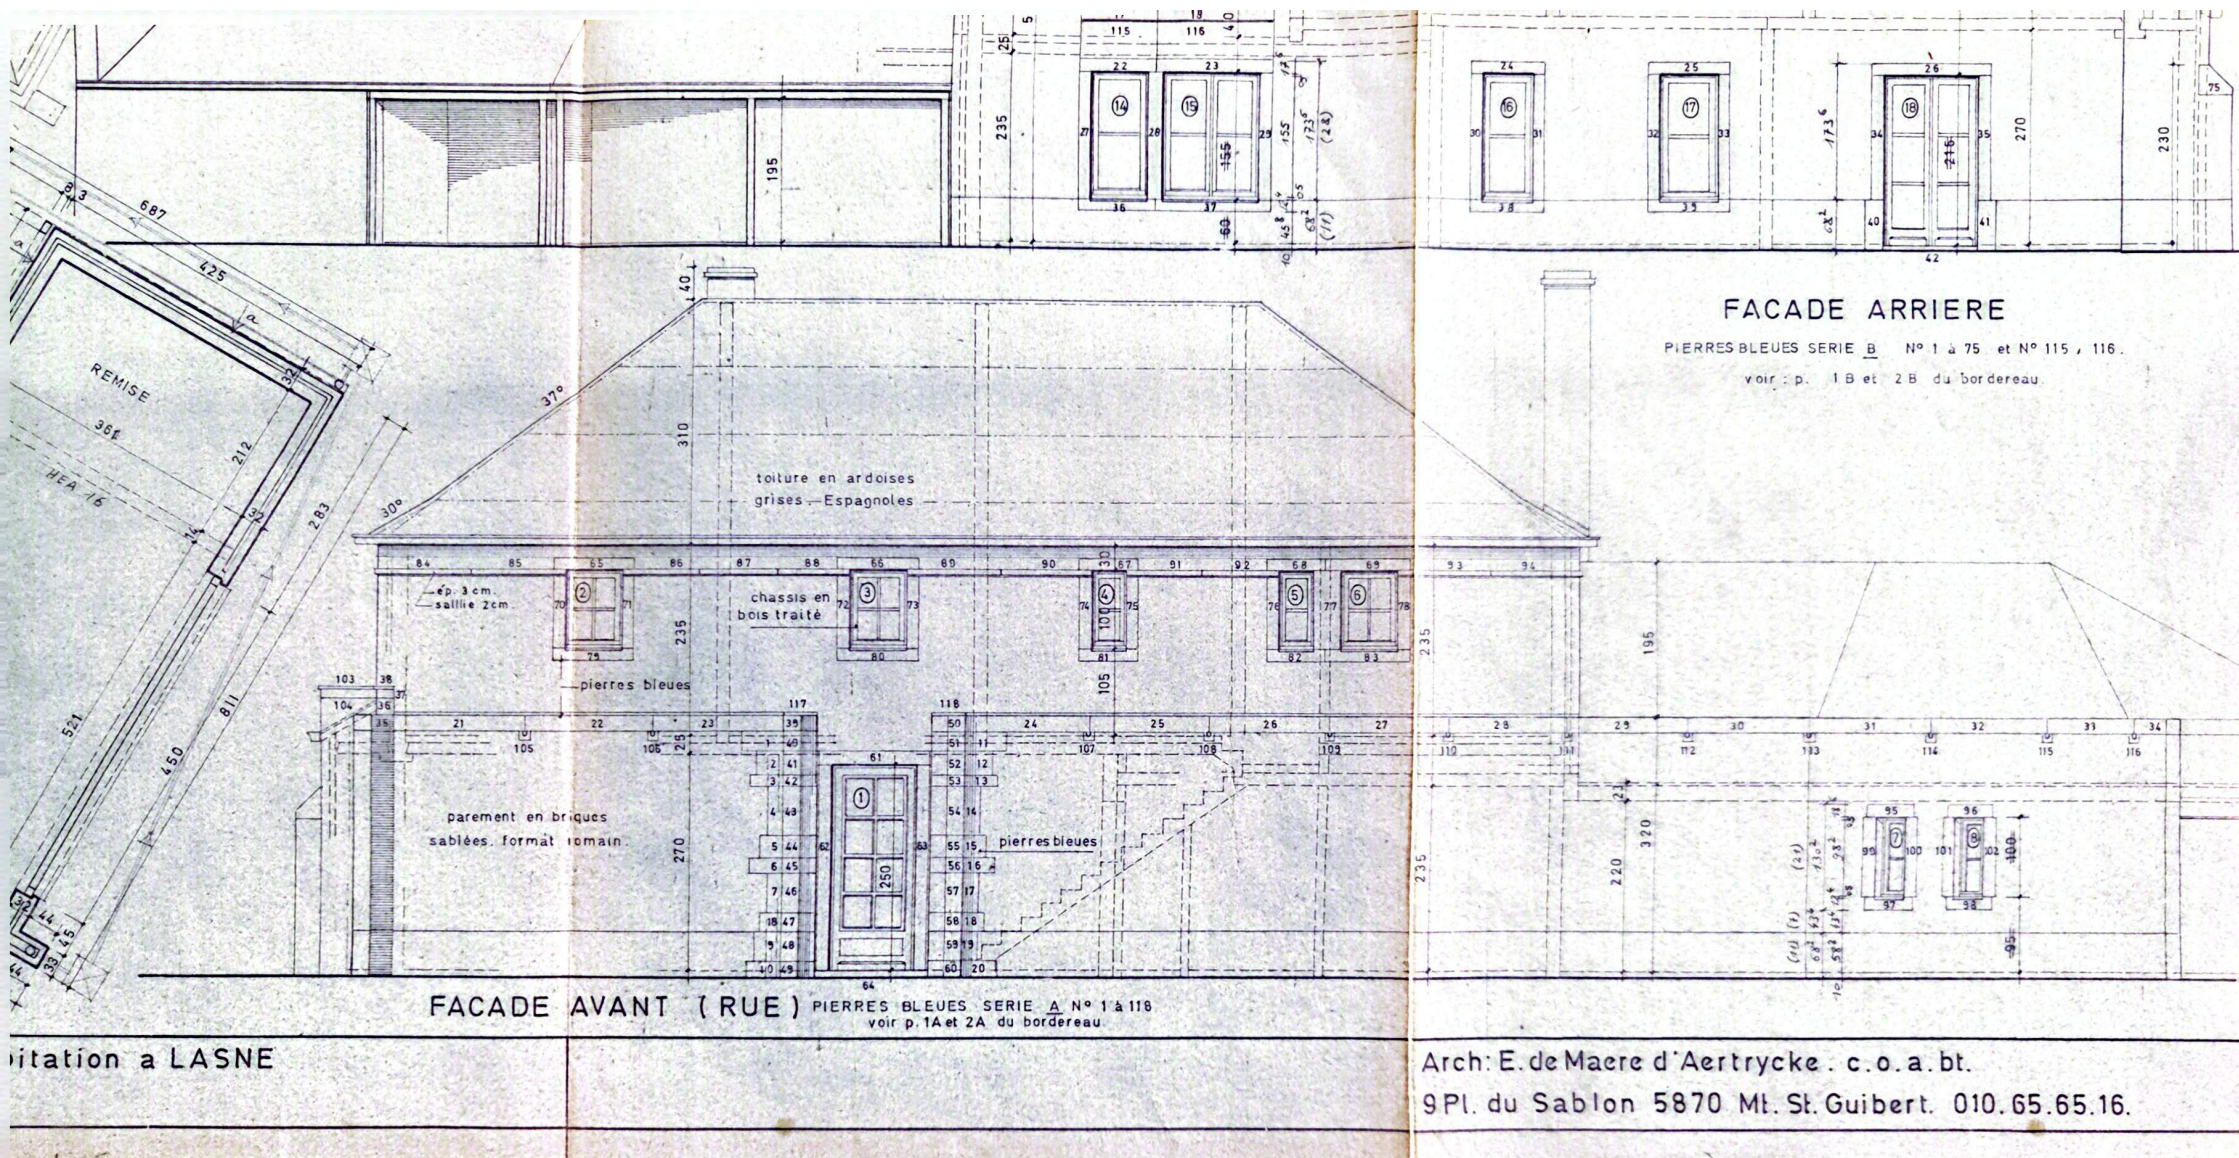

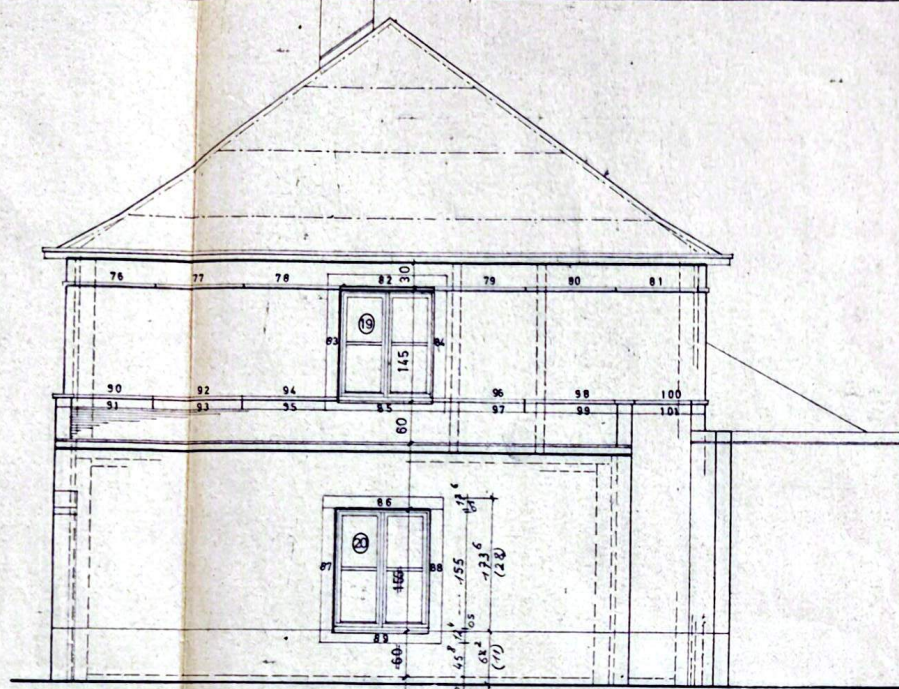

LAT. GAUCHE

PIERRES BLEUES SERIE B N° 76 à 101.
voir p. 18 et 28 du bordereau.

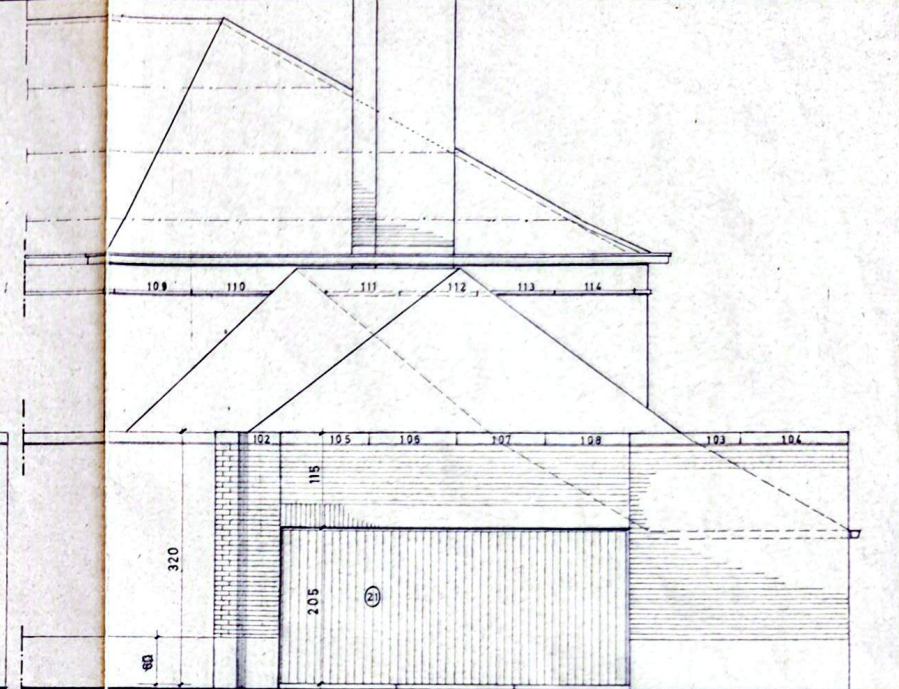

LAT. DROITE

PIERRES BLEUES. SERIE B. N° 102 à 119
sauf n° 115 et 116.
voir. p. 18 et 28 du bordereau

