





AXONOMETRIE

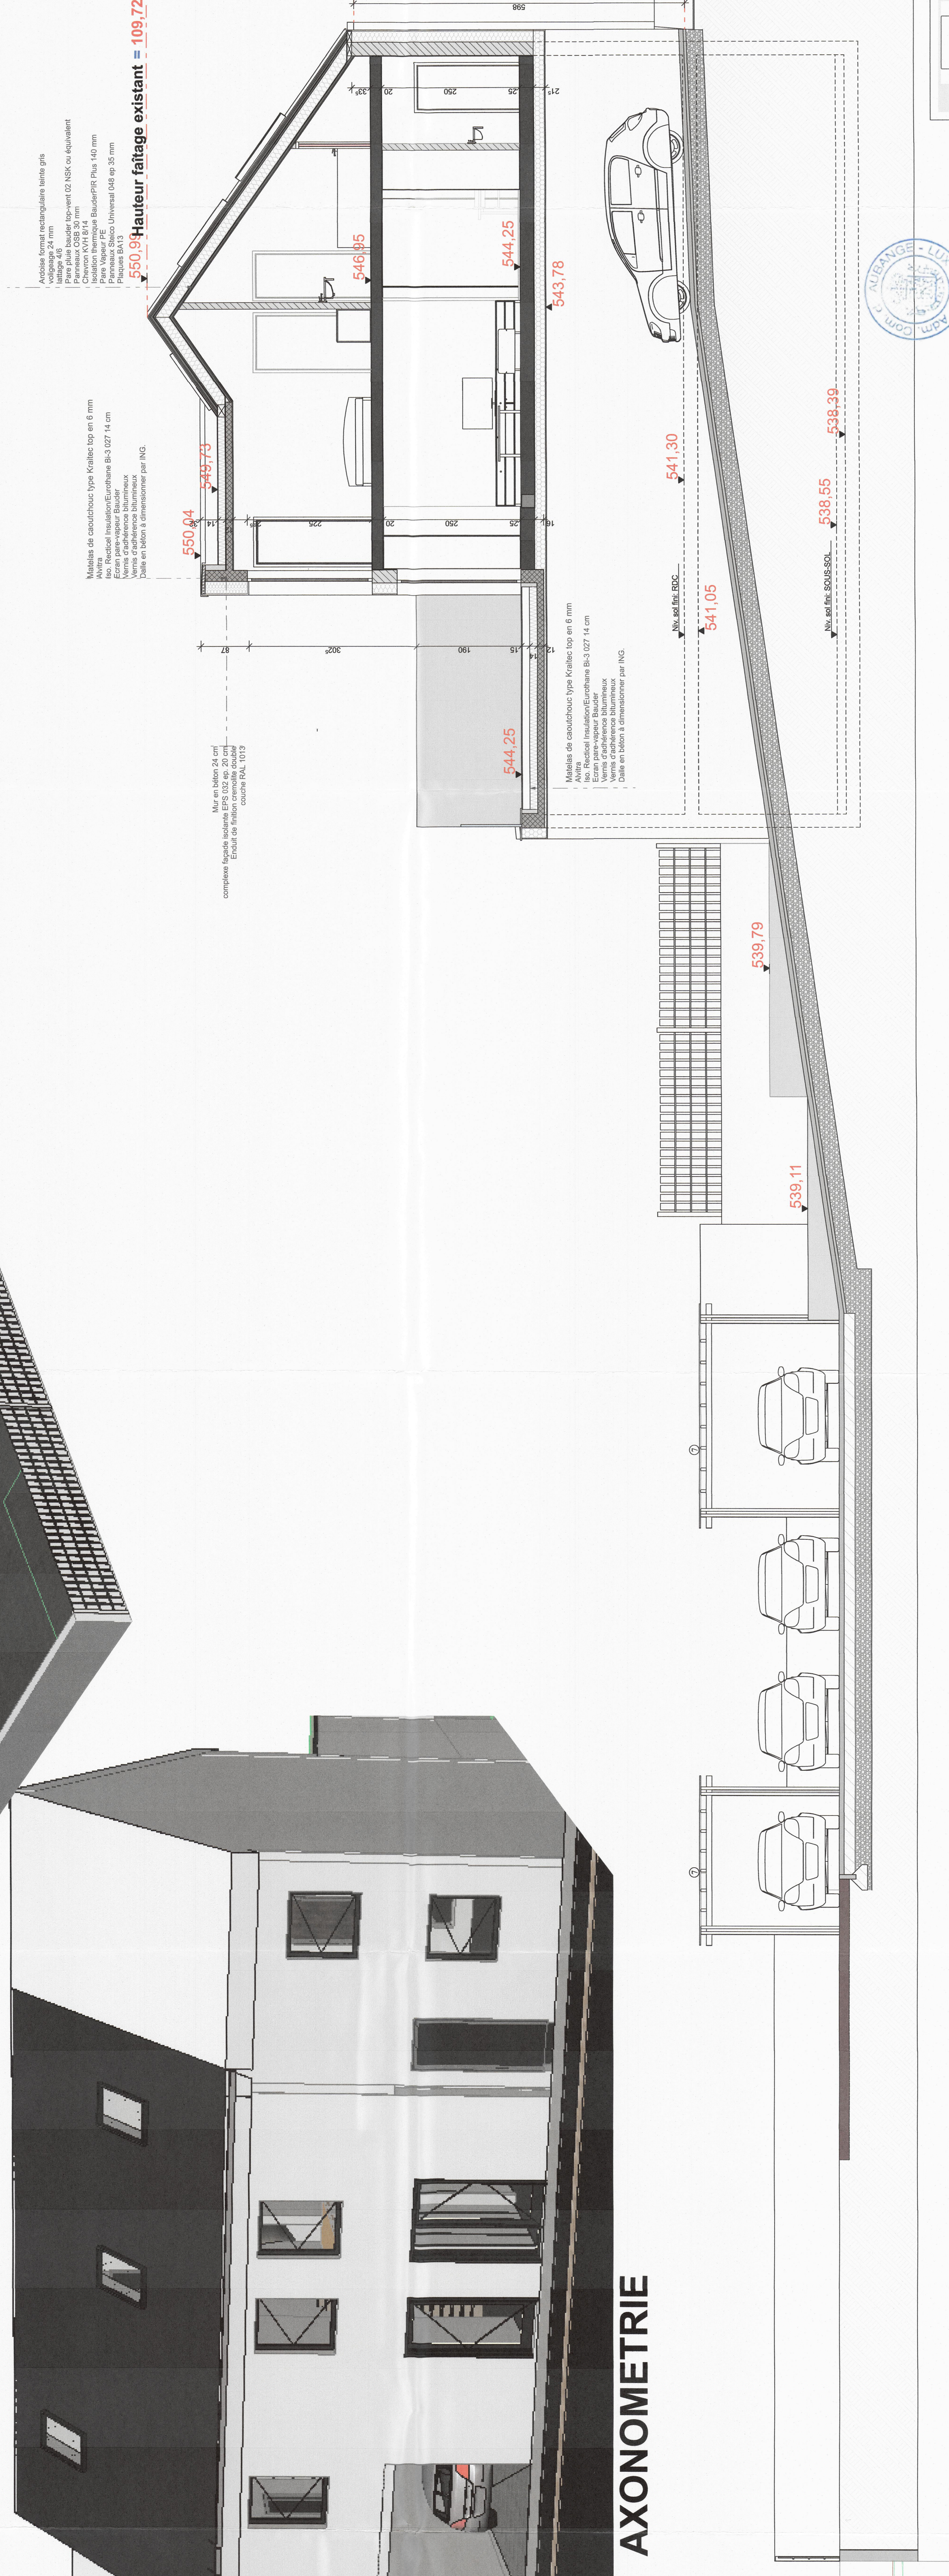

COUPE B-B

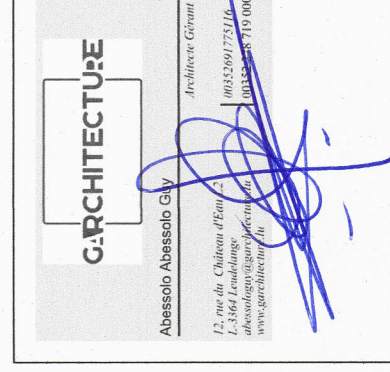

Objet: **DEMANDE PERMIS D'URBANISME**
Duplex 1A et Duplex 2B

Date : 06/02/2025
Duplex 1A et Duplex 2B

COUPES: AA ET BB

note importante: ce document ne peut être effacé et utilisé sans l'autorisation écrite de l'éditeur. Toute nouvelle modification implique l'annulation du document précédent et son remplacement par le document comportant la modification en question. Toute modification apportée aux dispositions sur lesquelles nous nous sommes engagés (cette responsabilité, à tort ou à raison, nous incombe) sera notre seule responsabilité et nous ne serons pas responsables de la modification de ces dispositions.