


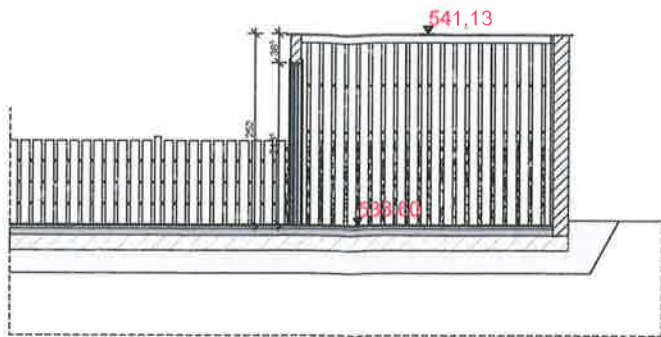


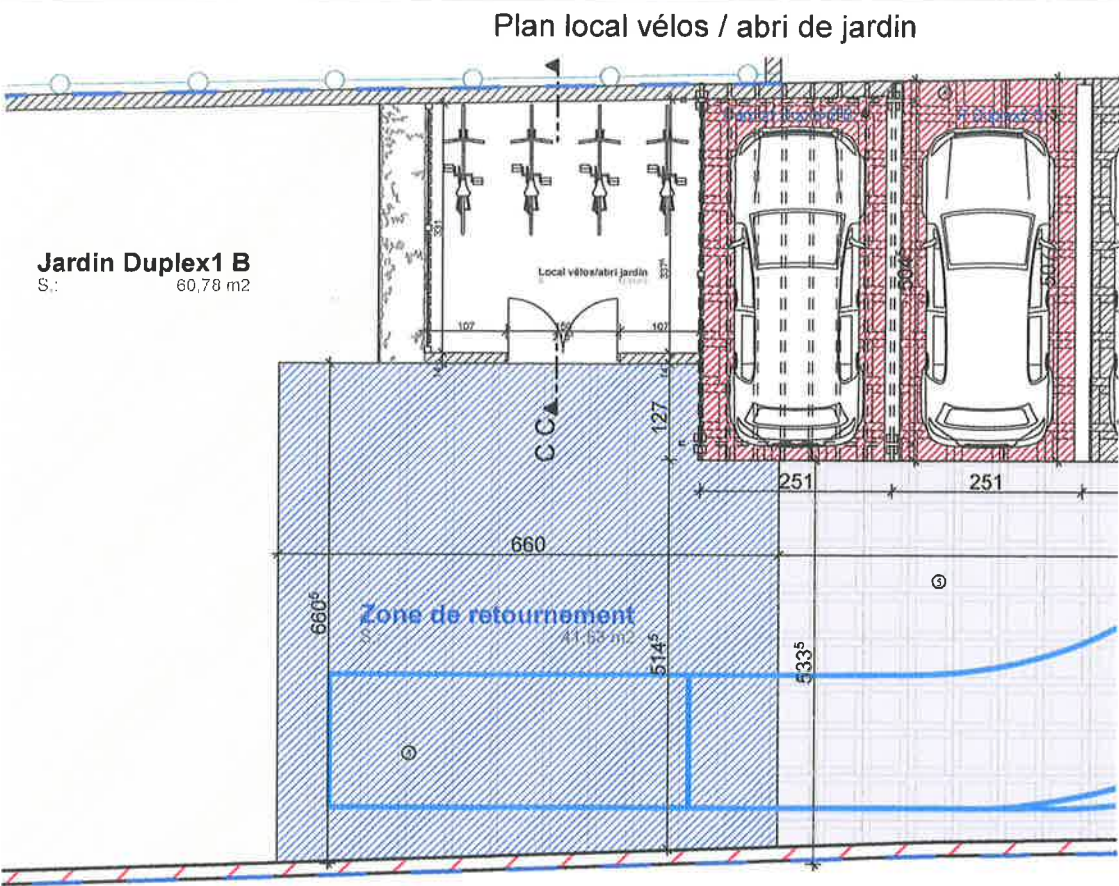

COUPE CC

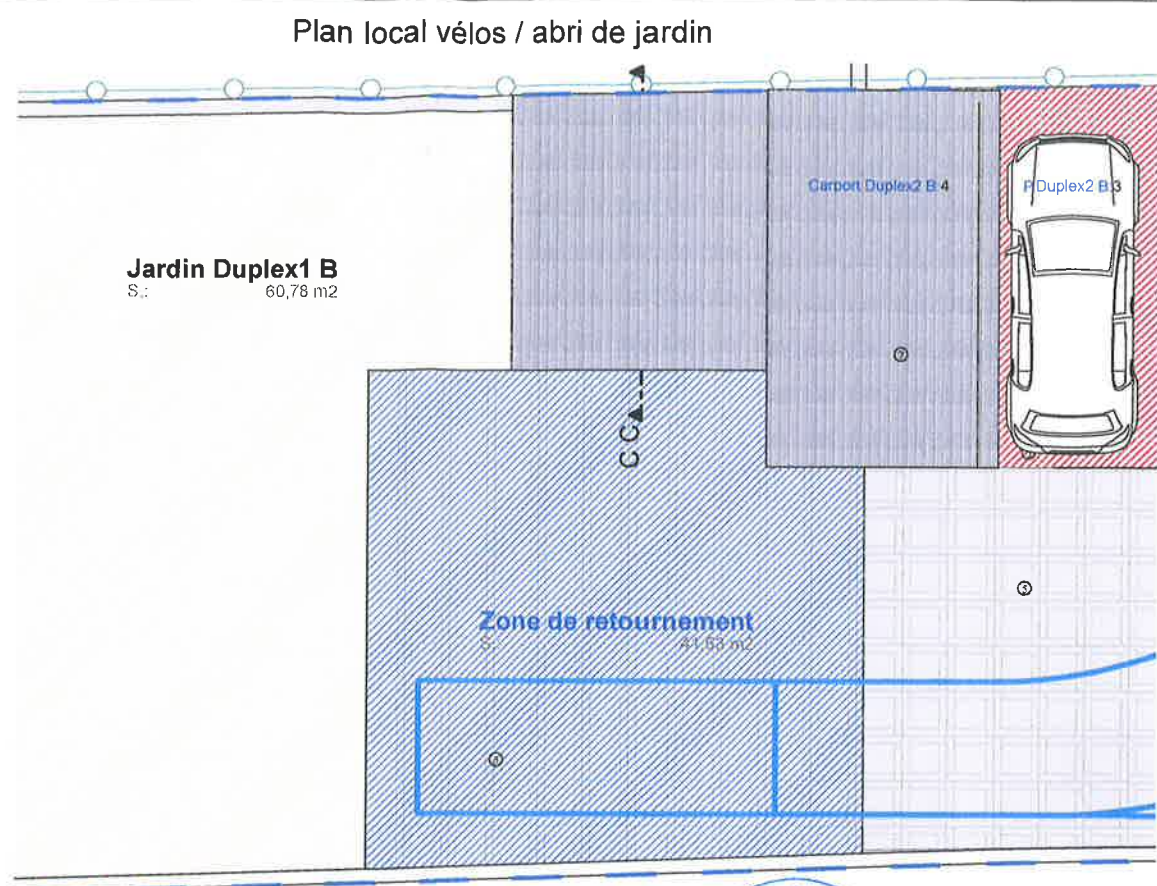

En séance du 11 JUIN 2025
Par la Collège
Pour extrait conforme 28 JUL. 2025
Le Directeur Général, Le Bourgmestre
LESPAGNARD A. KINARD F.

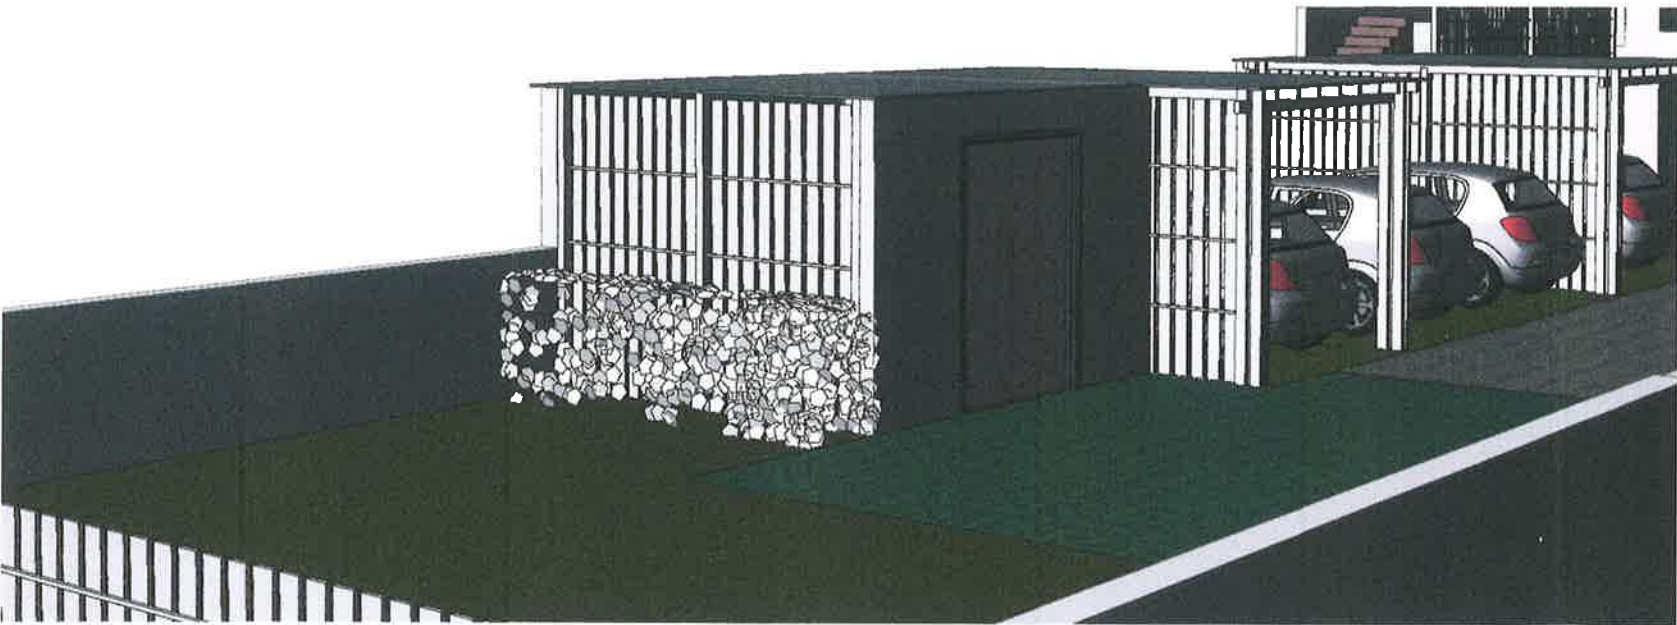

AXONOMETRIE



LOCAL VELOS / ABRI DE JARDIN

ROOSENS RHEINOLD

div 1 sect A 1953 V2 P0000
Rue de Longwy 108
6790 Aubange

Dessiné par: G.A.A.
Contrôlé par: G.A.A.
Echelle: 1/100
Date: 25/07/2025
Numéro: 01

note importante: ce document ne peut être diffusé et utilisé sans l'autorisation écrite de l'architecte.
toute nouvelle modification implique l'annulation du document précédent et son remplacement par le document comportant la modification en question.
toute modification apportée aux dispositions constructives sans notre consentement ne saurait engager notre responsabilité.
il est fait obligation aux entrepreneurs de signaler sans délai à l'architecte, et ce par écrit, avant tout commencement d'exécution toute anomalie constatée sur le présent document