1 - Chassis Schüco ton blanc
2 - Garde corps en verre
3 - Enduit de façade Ocre jaune Réf:NCS S 0804 Y30R
4 - Ardoise gris anthracite artificielle format rectangulaire
5 - Pavé drainant Jigsaw 22,5x11,25X10 cm couleur Gris
6 - Carrelage grès cérame 60x60 cm posé sur béton drainant
7 - couverture toiture carport en gris anthracite
8 - Habillage mur carport en Bois

FACADE AVANT

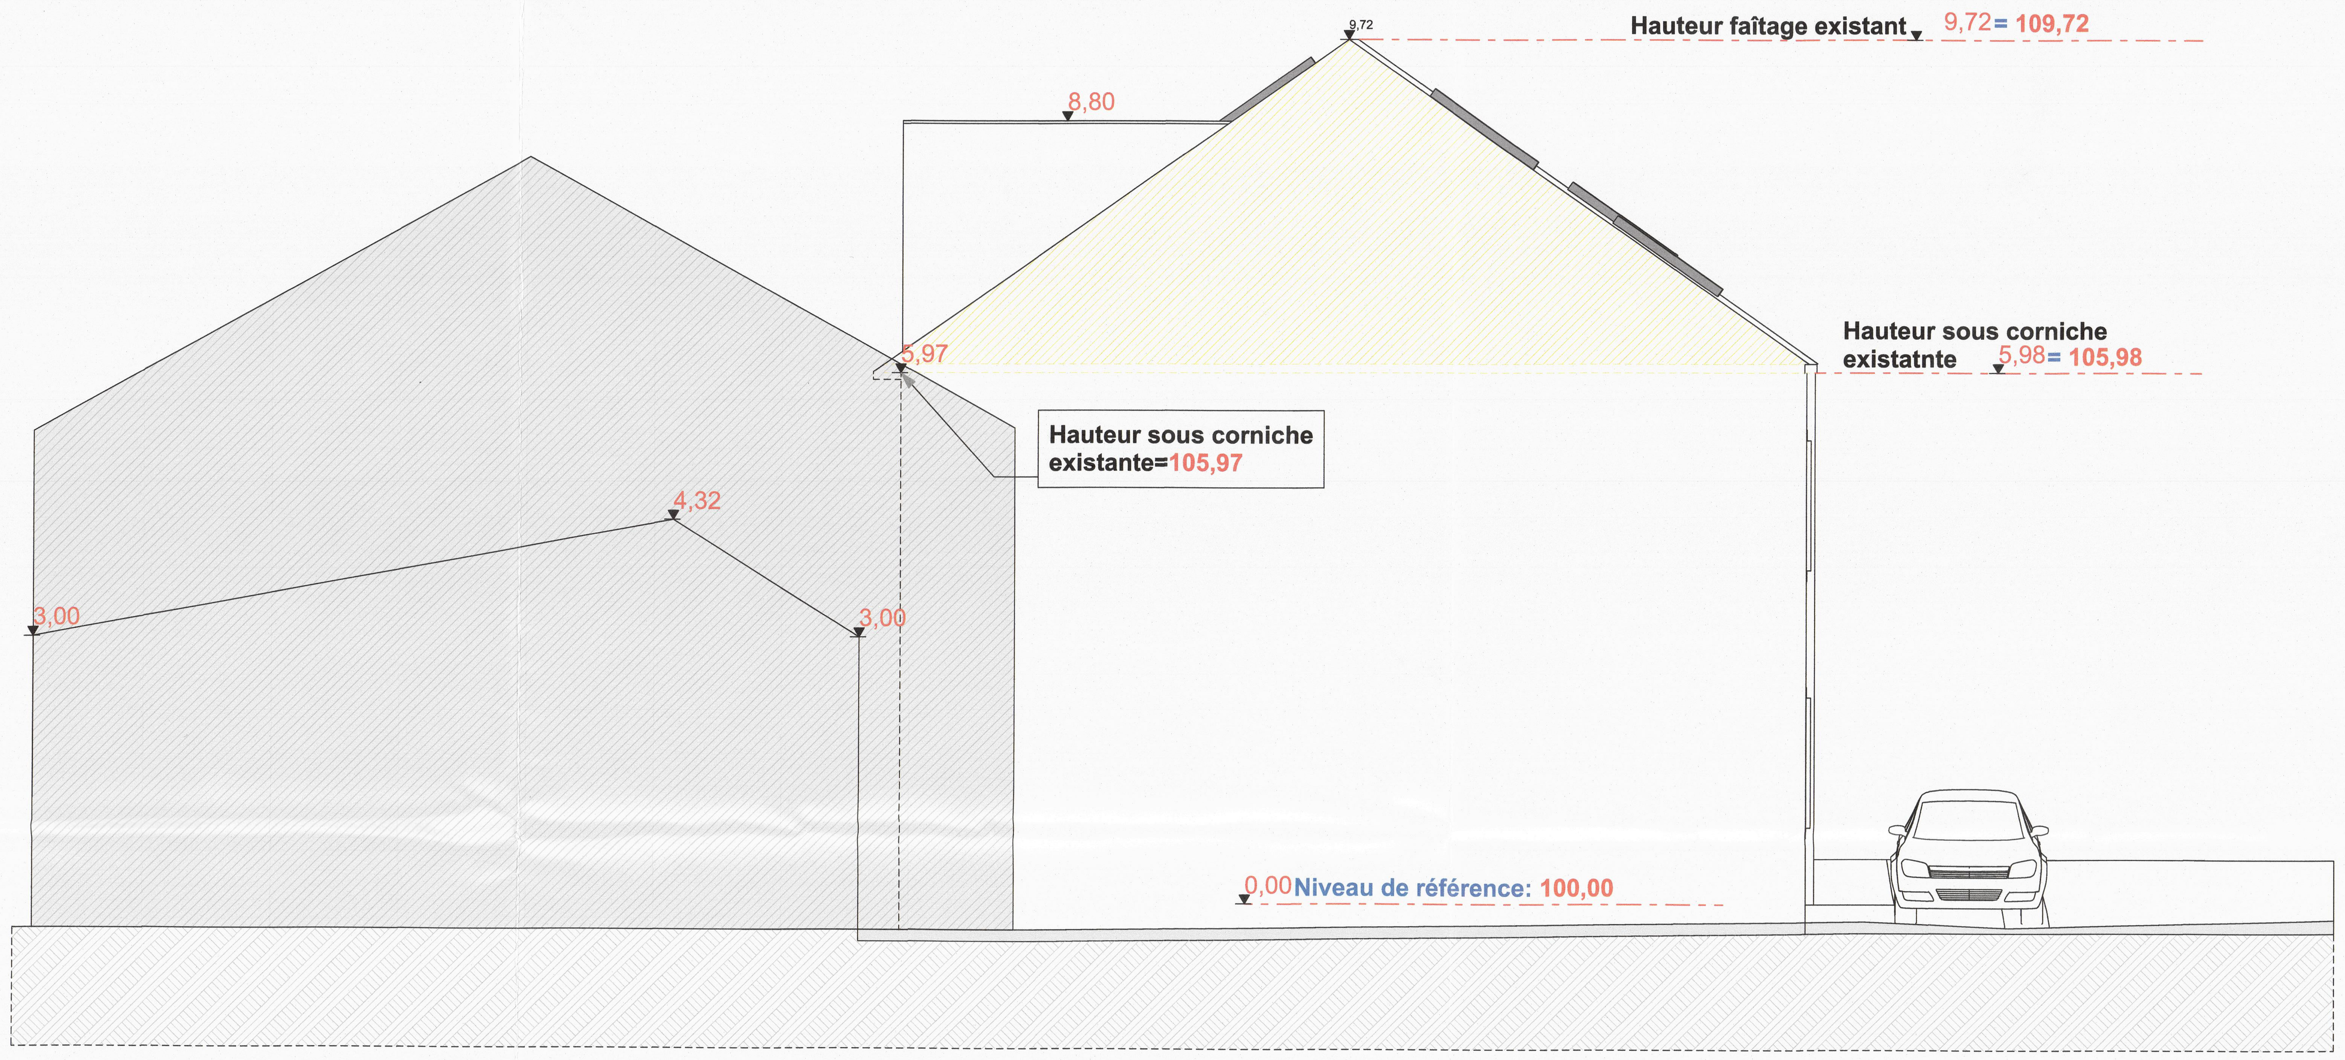

FACADE LATTERALE GAUCHE

FACADE ARRIERE

En séance du
Par le Collège 11 JUIN 2025
Le Directeur Général ff. Le Bourgmestre
LESPAGNARD B. KINARD F.

G:ARCHITECTURE
Abessolo Abessolo Guy
Architecte Gérant
12, rue du Château d'Eau L2
L-3364 Leudelange
abessologuy@garchitecture.lu
www.garchitecture.lu
00352691775116
00352 278 719 000

Maître de l'ouvrage : **ROOSENS RHEINOLD**
div 1 sect A 1953 V2 P0000
Rue de Longwy 108
6790 Aubange

Objet : **DEMANDE PERMIS D'URBANISME**
Duplex 1A et Duplex 2B

Date : 06/02/2025

Echelle : 1:50

FACADES:
AVANT, ARRIERE ET LATERALE GAUCHE

Dessiné par : G.A.A
Contrôlé par : G.A.A
Fichier : 05

note importante: ce document ne peut être diffusé et utilisé sans l'autorisation écrite de l'architecte. toute nouvelle modification implique l'annulation du document précédent et son remplacement par le document comportant la modification en question. toute modification apportée aux dispositions constructives sans notre consentement ne saurait engager notre responsabilité. il est fait obligation aux entrepreneurs de signaler sans délai à l'architecte, et ce par écrit, avant tout commencement d'exécution toute anomalie constatée sur le présent document