

STONE CROSS

RUE DE LA CROIX-DE-PIERRE, 60 à 1060 SAINT-GILLES

APARTEMENT

A.03.01

ETAGE

R+3

SURFACE BRUTE


98.8 m²

CHAMBRE(S)

2

TERRASSE/JARDIN


5.4 m²

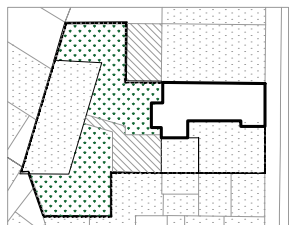

RUE DE LA CROIX-DE-PIERRE

UN PROJET DEVELOPPE PAR :
STONE LANE SRL
Bld Sylvain Dupuis 362 b1
1070 Bruxelles

BUREAU ARCHITECTURE :

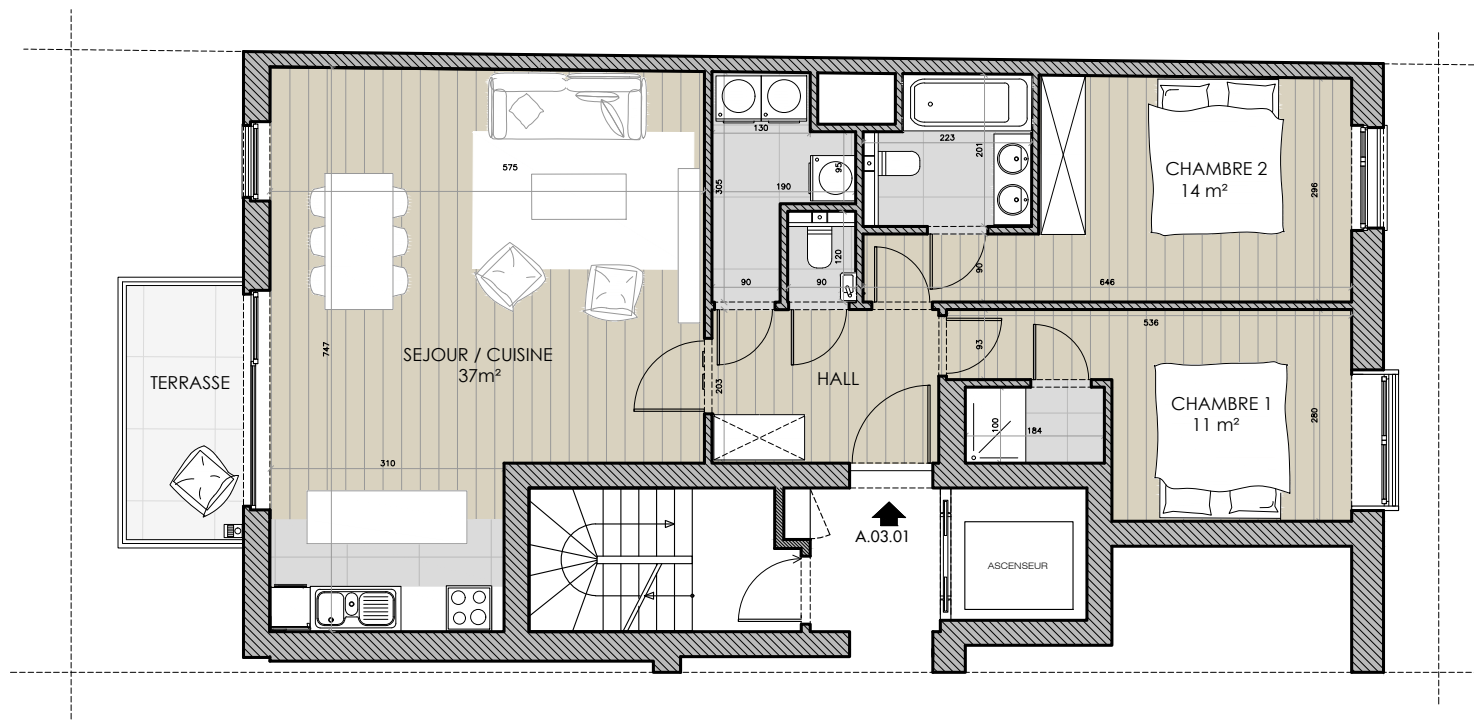

1. Document non contractuel.
2. Mobilier et placards non compris.
3. Les cotes sont données à titre indicatif et peuvent être différentes de celles mesurées sur site. Les cotes sont soumises aux tolérances de la construction.
4. Les surfaces totales des appartements / terrasses / jardins sont exprimées en surfaces brutes.
5. Les surfaces intérieures sont exprimées en surfaces nettes.
6. Les plans et équipements de cuisine et salle de bains / douche sont donnés à titre indicatif. Se référer aux plans du cuisiniste pour les détails de fourniture.
7. Des faux-plafonds ou soffites sont nécessaires dans certaines pièces pour le passage des conduites de ventilation et peuvent diminuer la hauteur libre à certains endroits ou dans certaines pièces.