


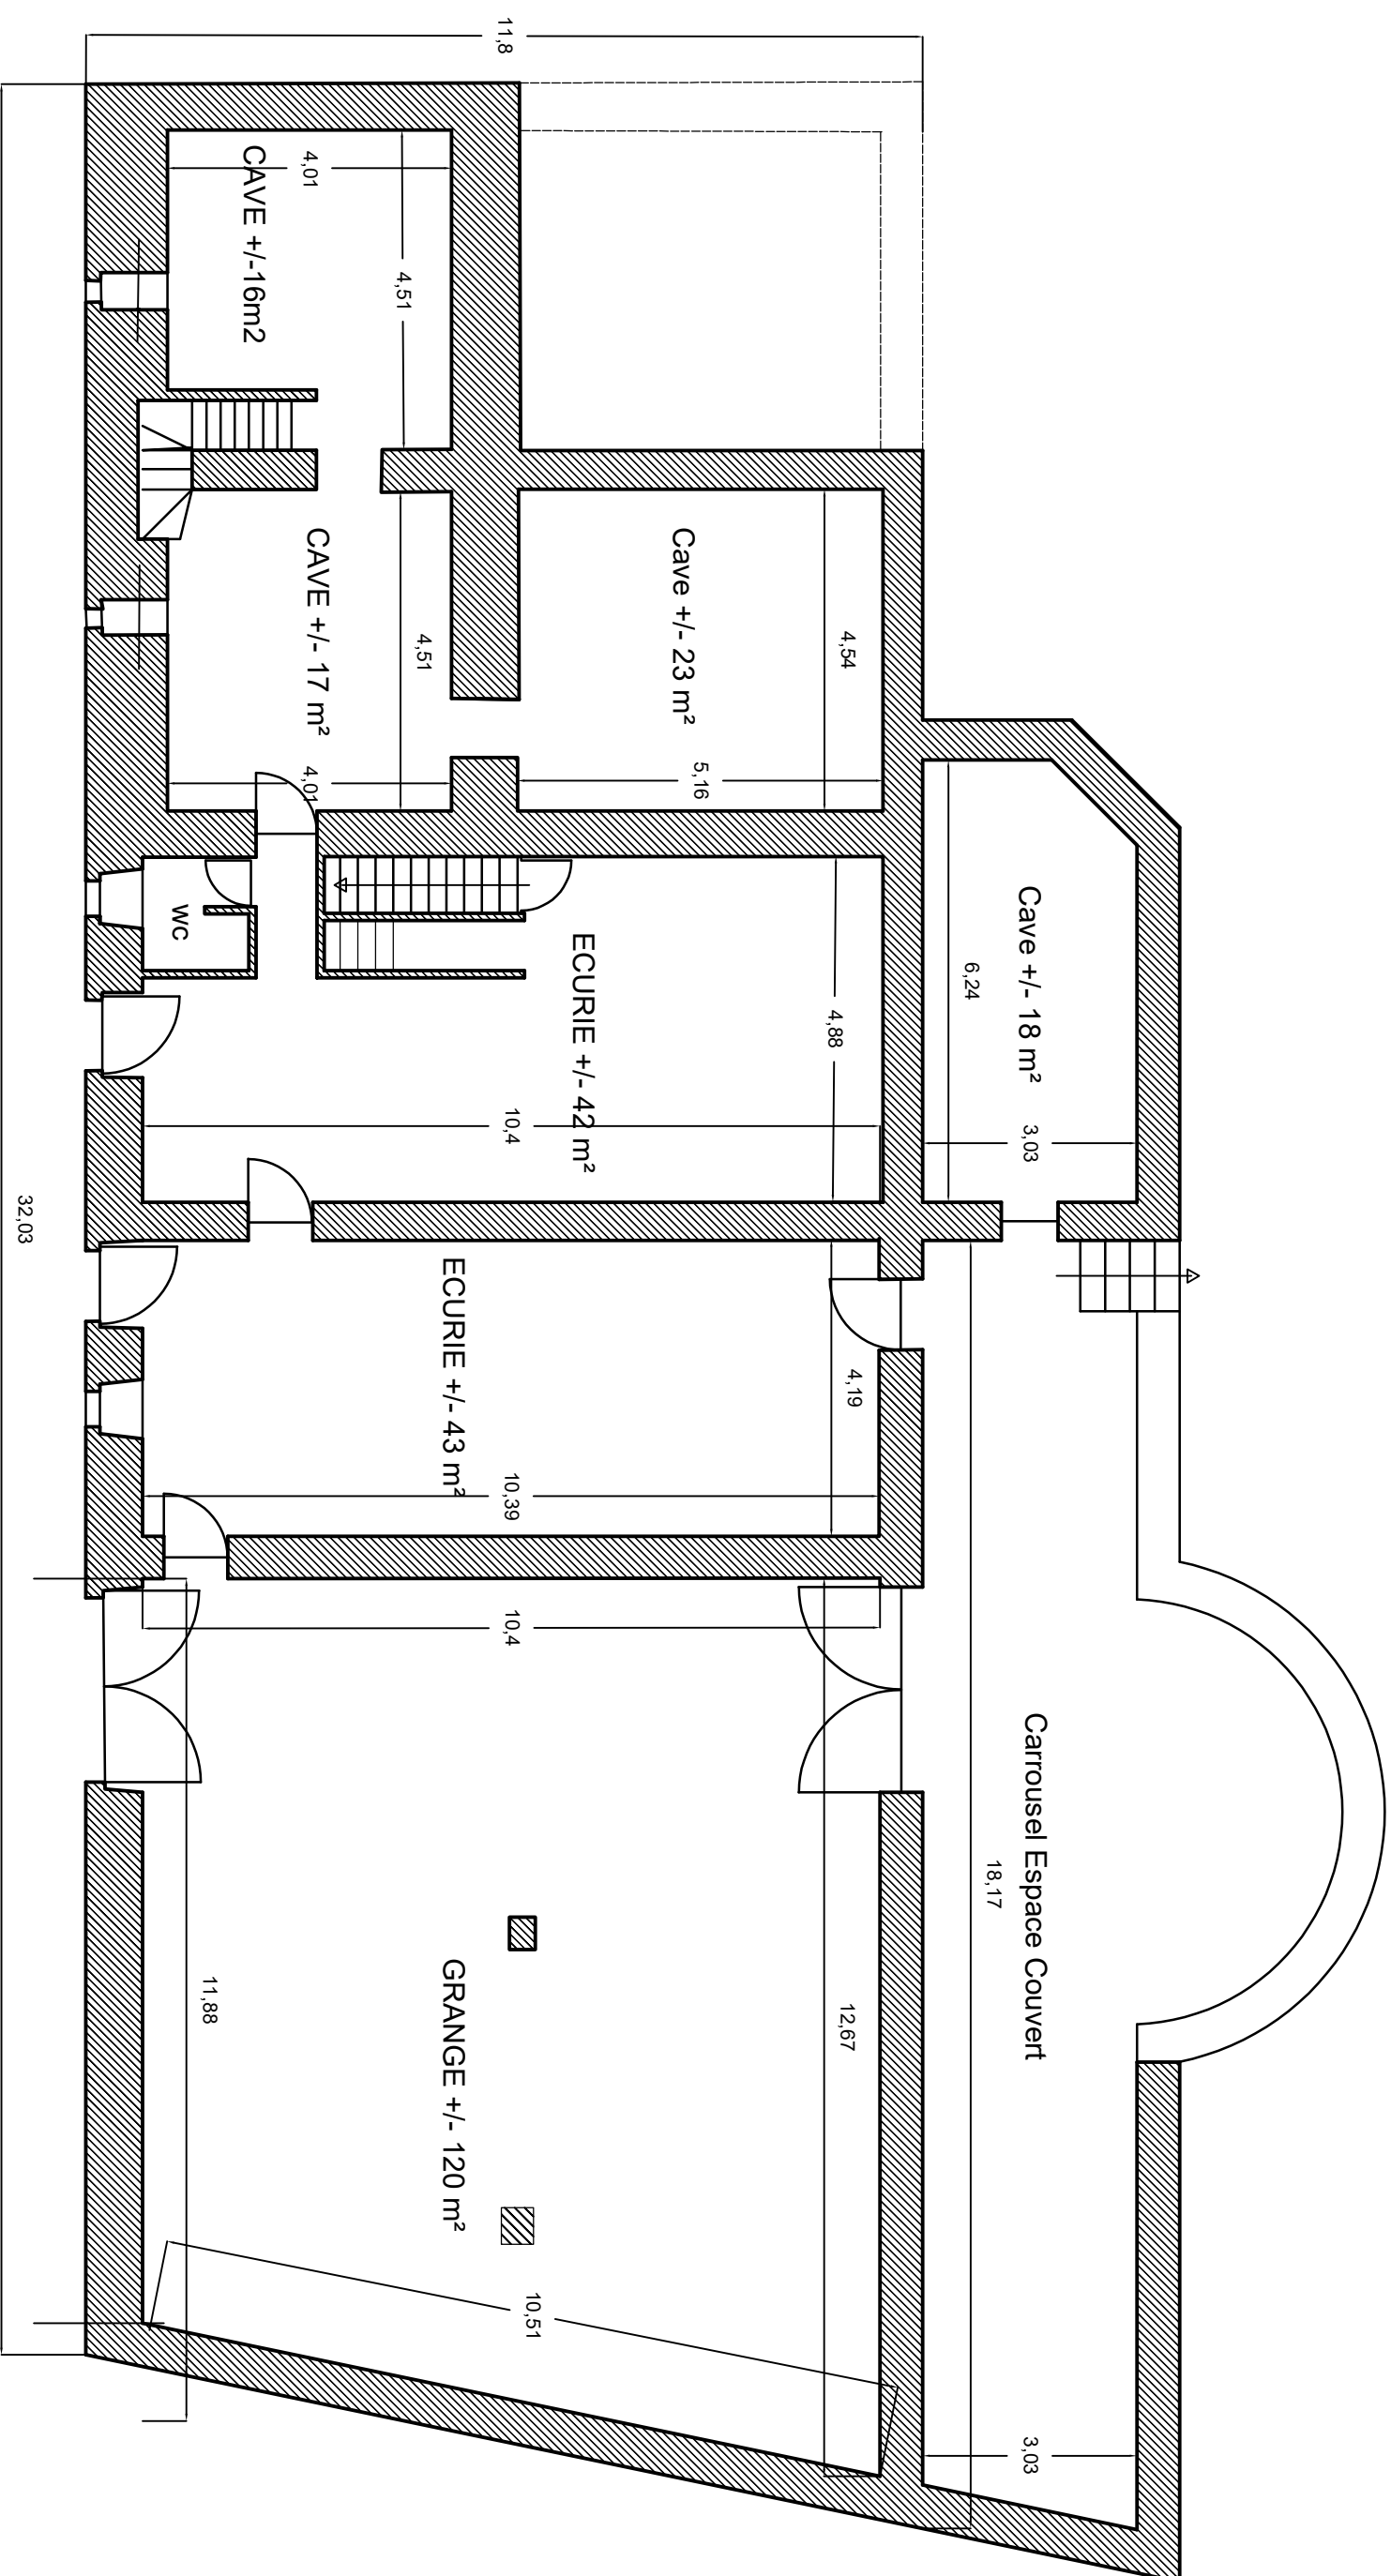

Torgny - Rue de L'Ermilage 16.
PLAN DU REZ (Caves) . $\frac{1}{100}$

Plan donné à titre indicatif.
Les cotes sont à vérifier sur place.

Plan n° TRG001
Indice: