


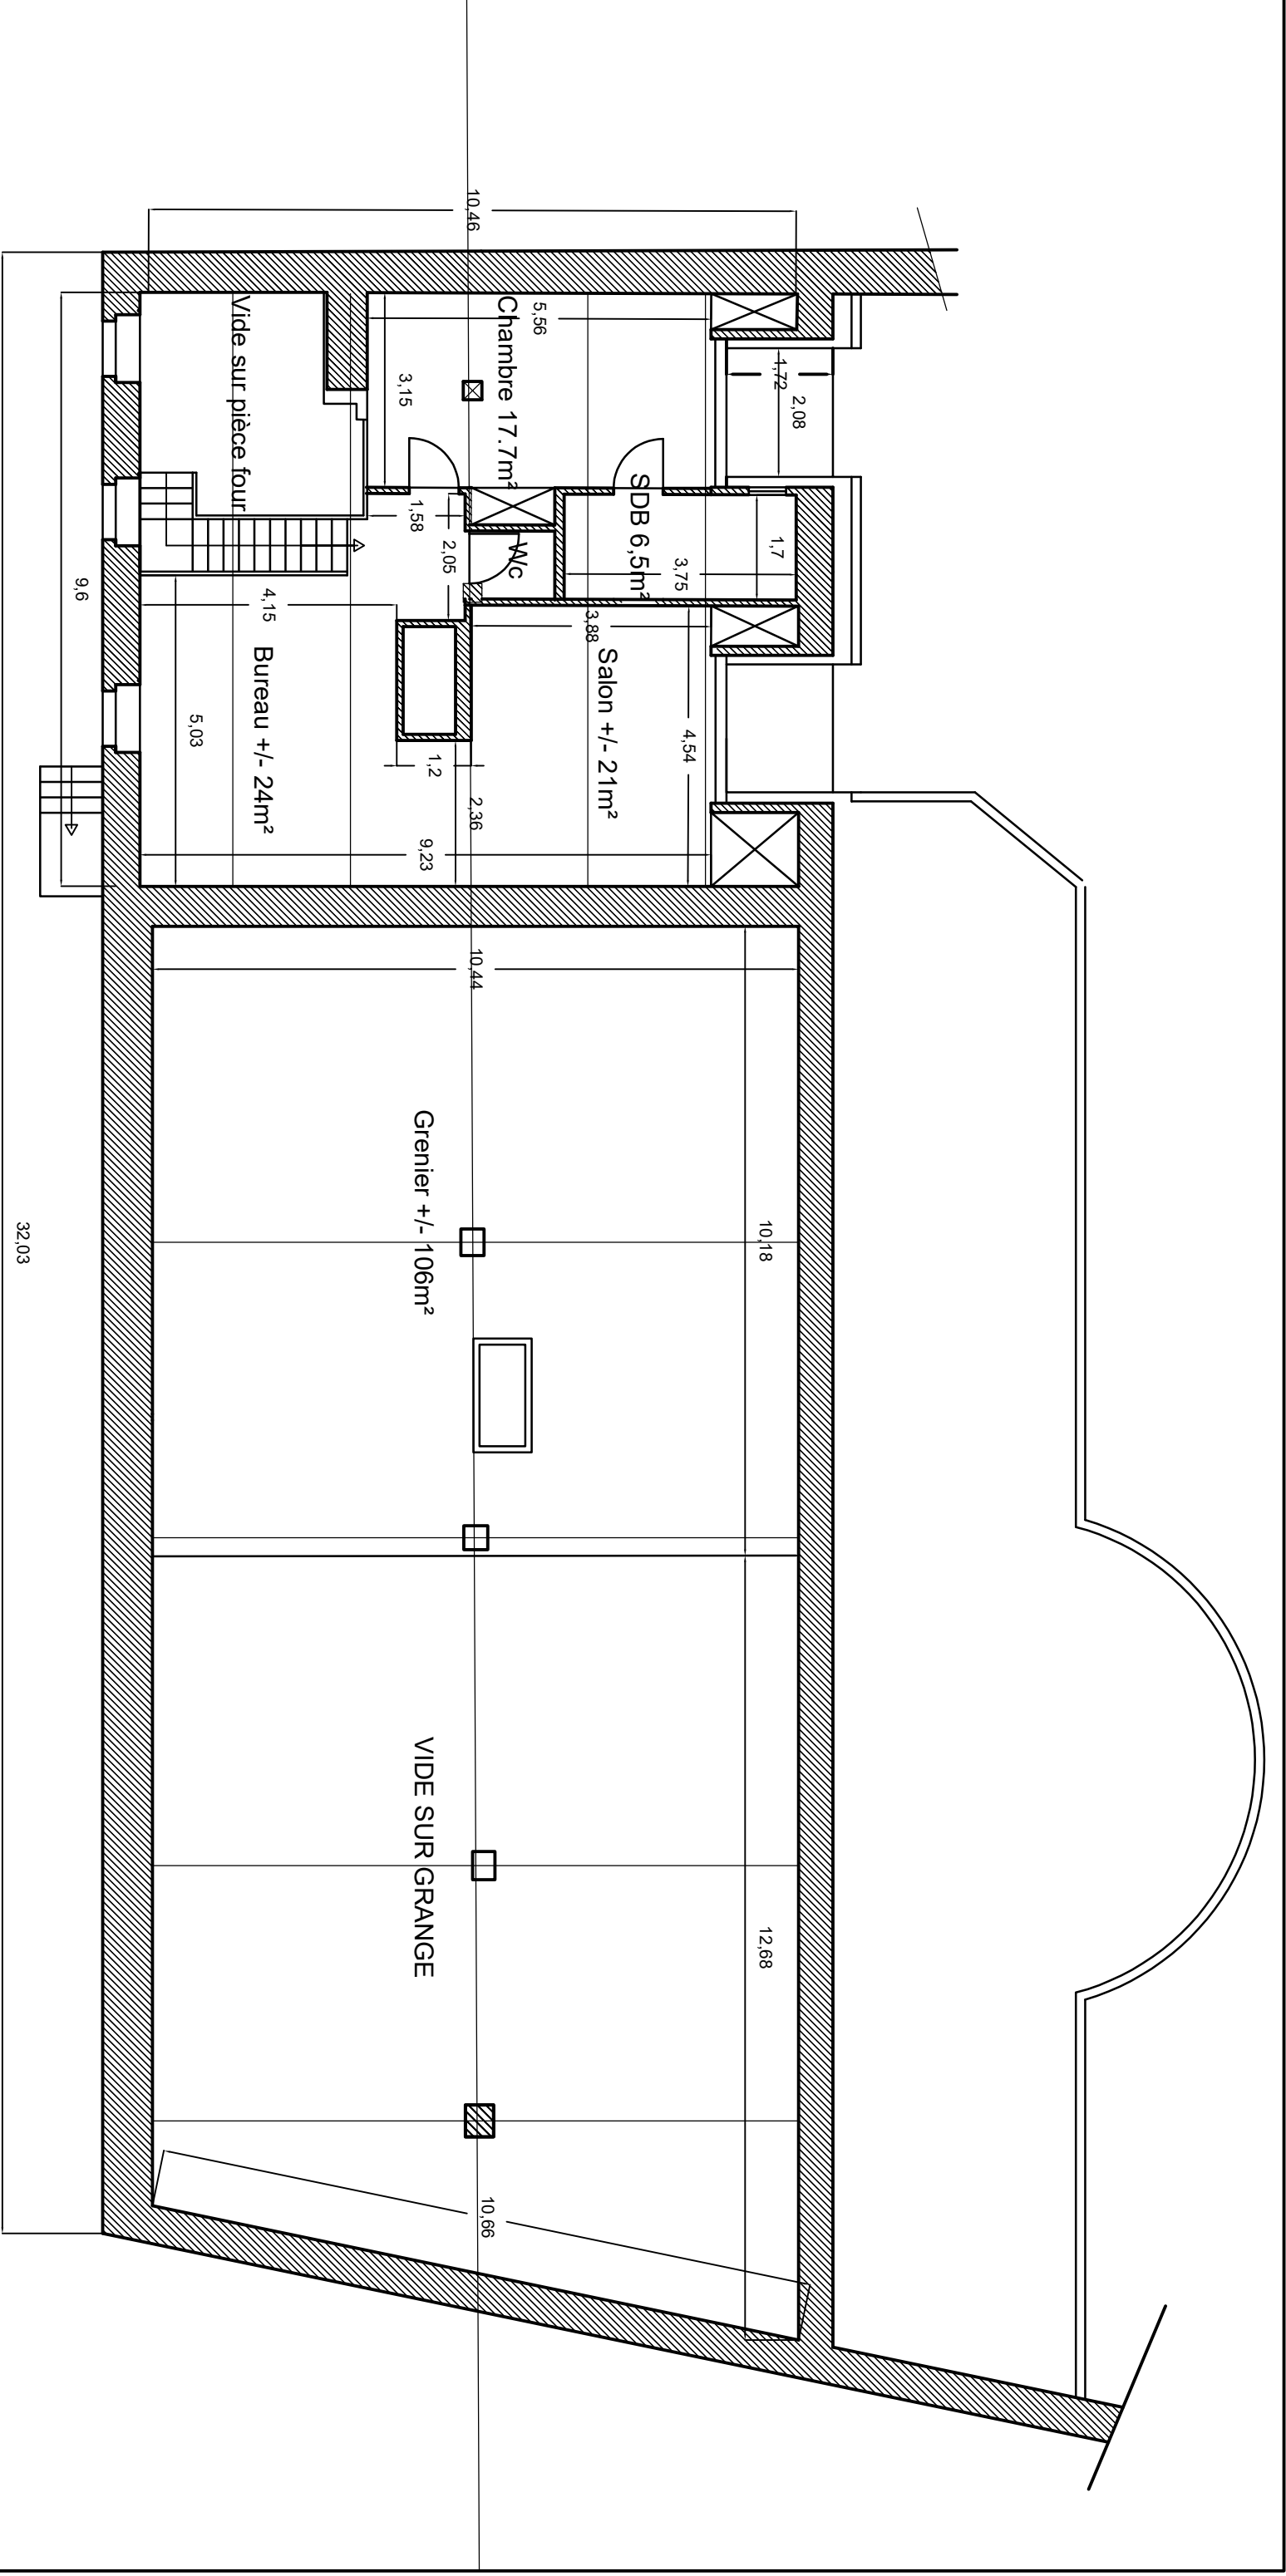

Torgny - Rue de L'Ermitage 16.
PLAN DES COMBLES - Ech. $\frac{1}{100}$

Plan donné à titre indicatif.
Les cotes sont à vérifier sur place.

Plan n° TRG003
Indice: