


Superficie totale - 12,82 Ares

ROUVROY 4 DIV A602 - 8.3ARES

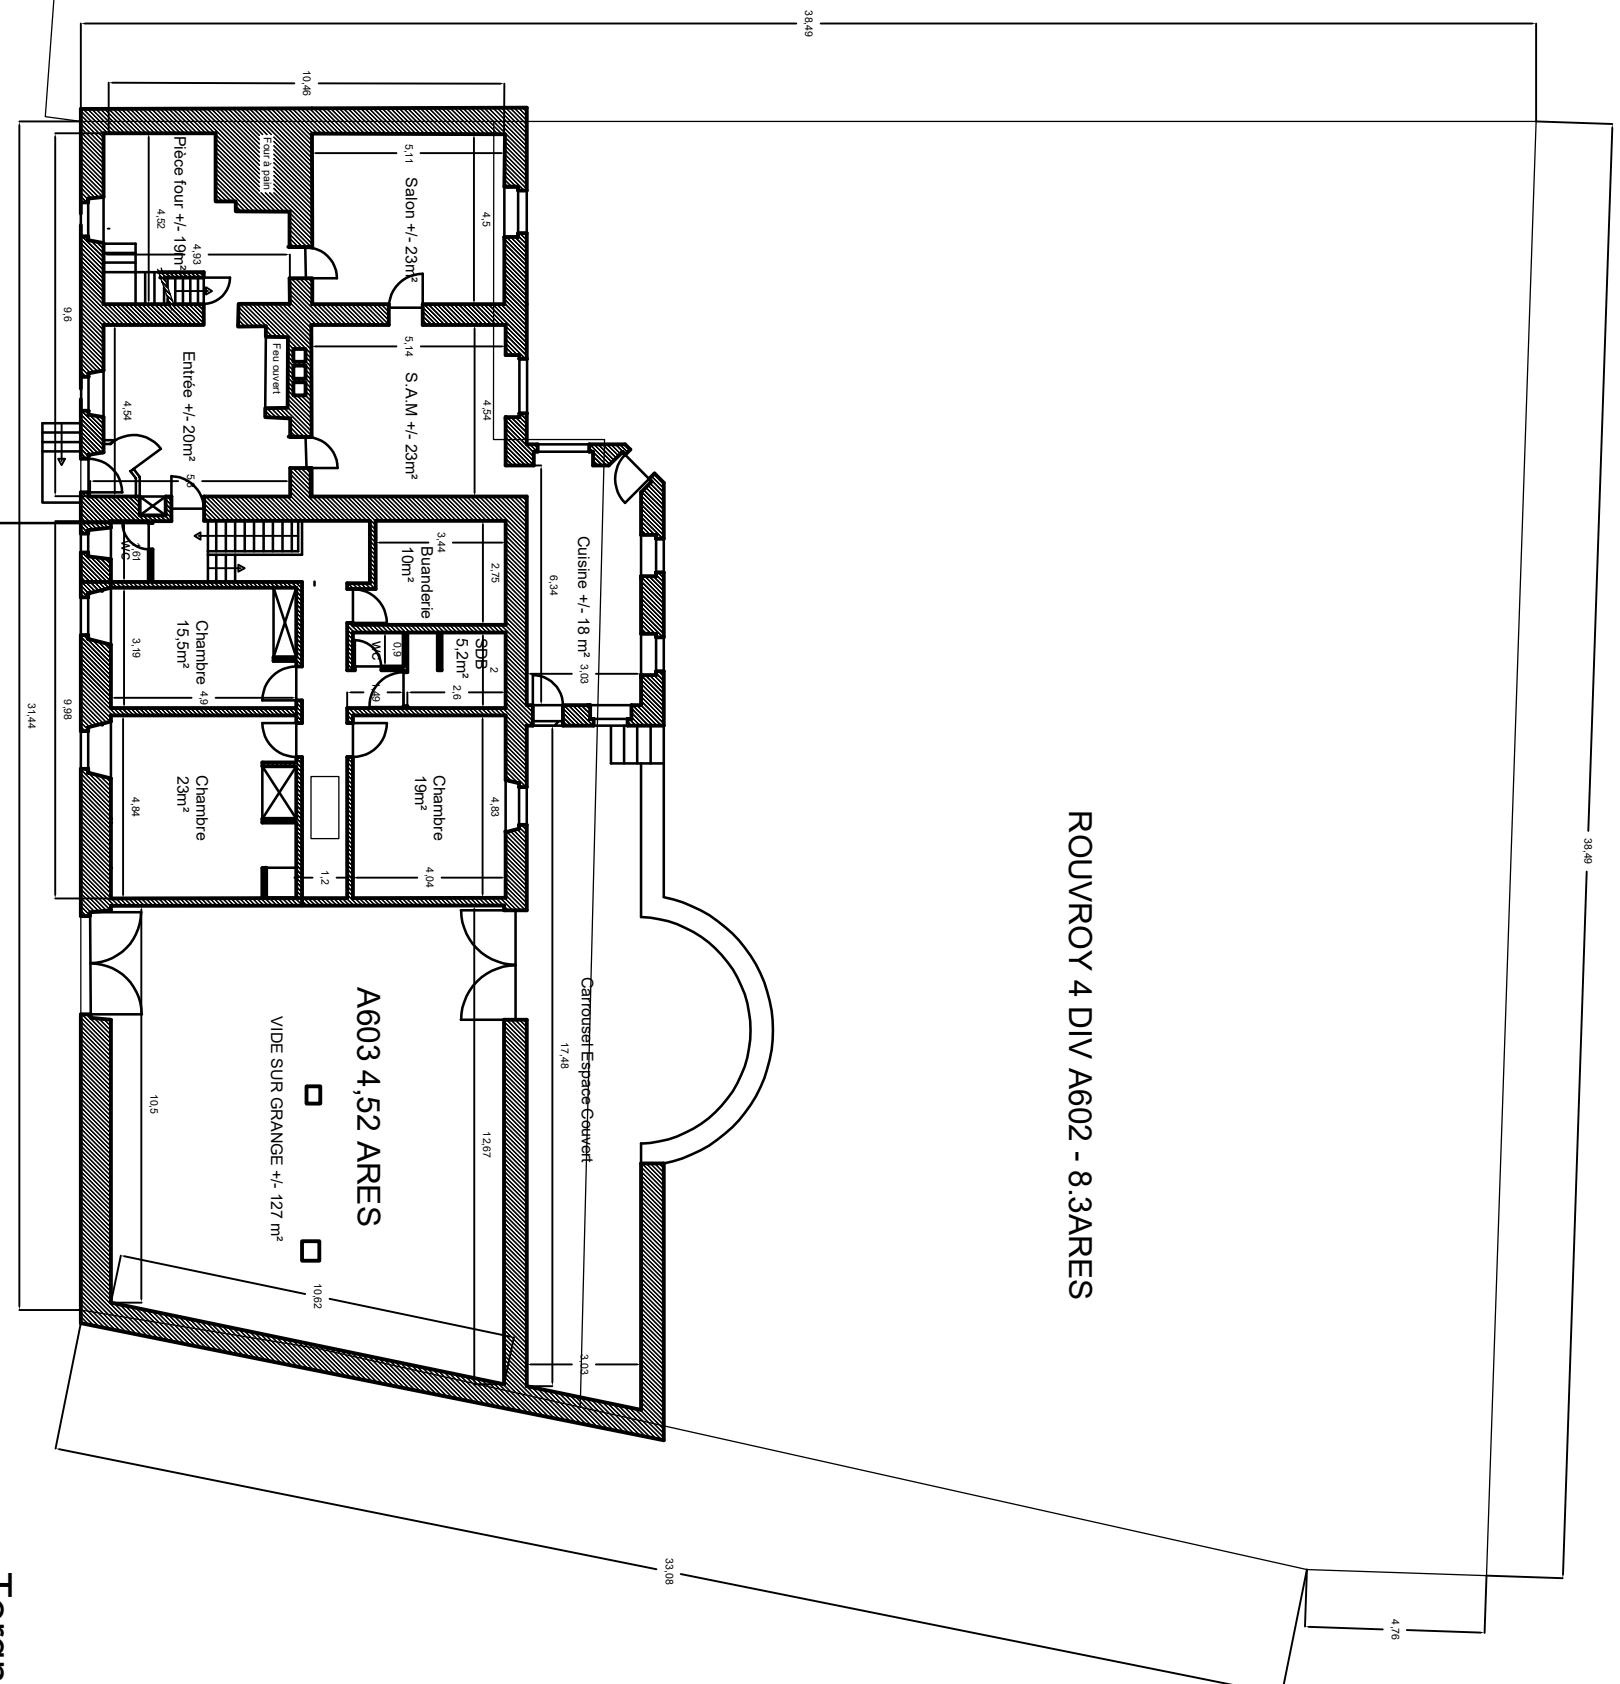

Torgny - Rue de L'Ermitage 16.
PLAN d'IMPLANTATION - Ech. $\frac{1}{200}$

Plan donné à titre indicatif.
Les cotes sont à vérifier sur place.

Plan n° TRG004