


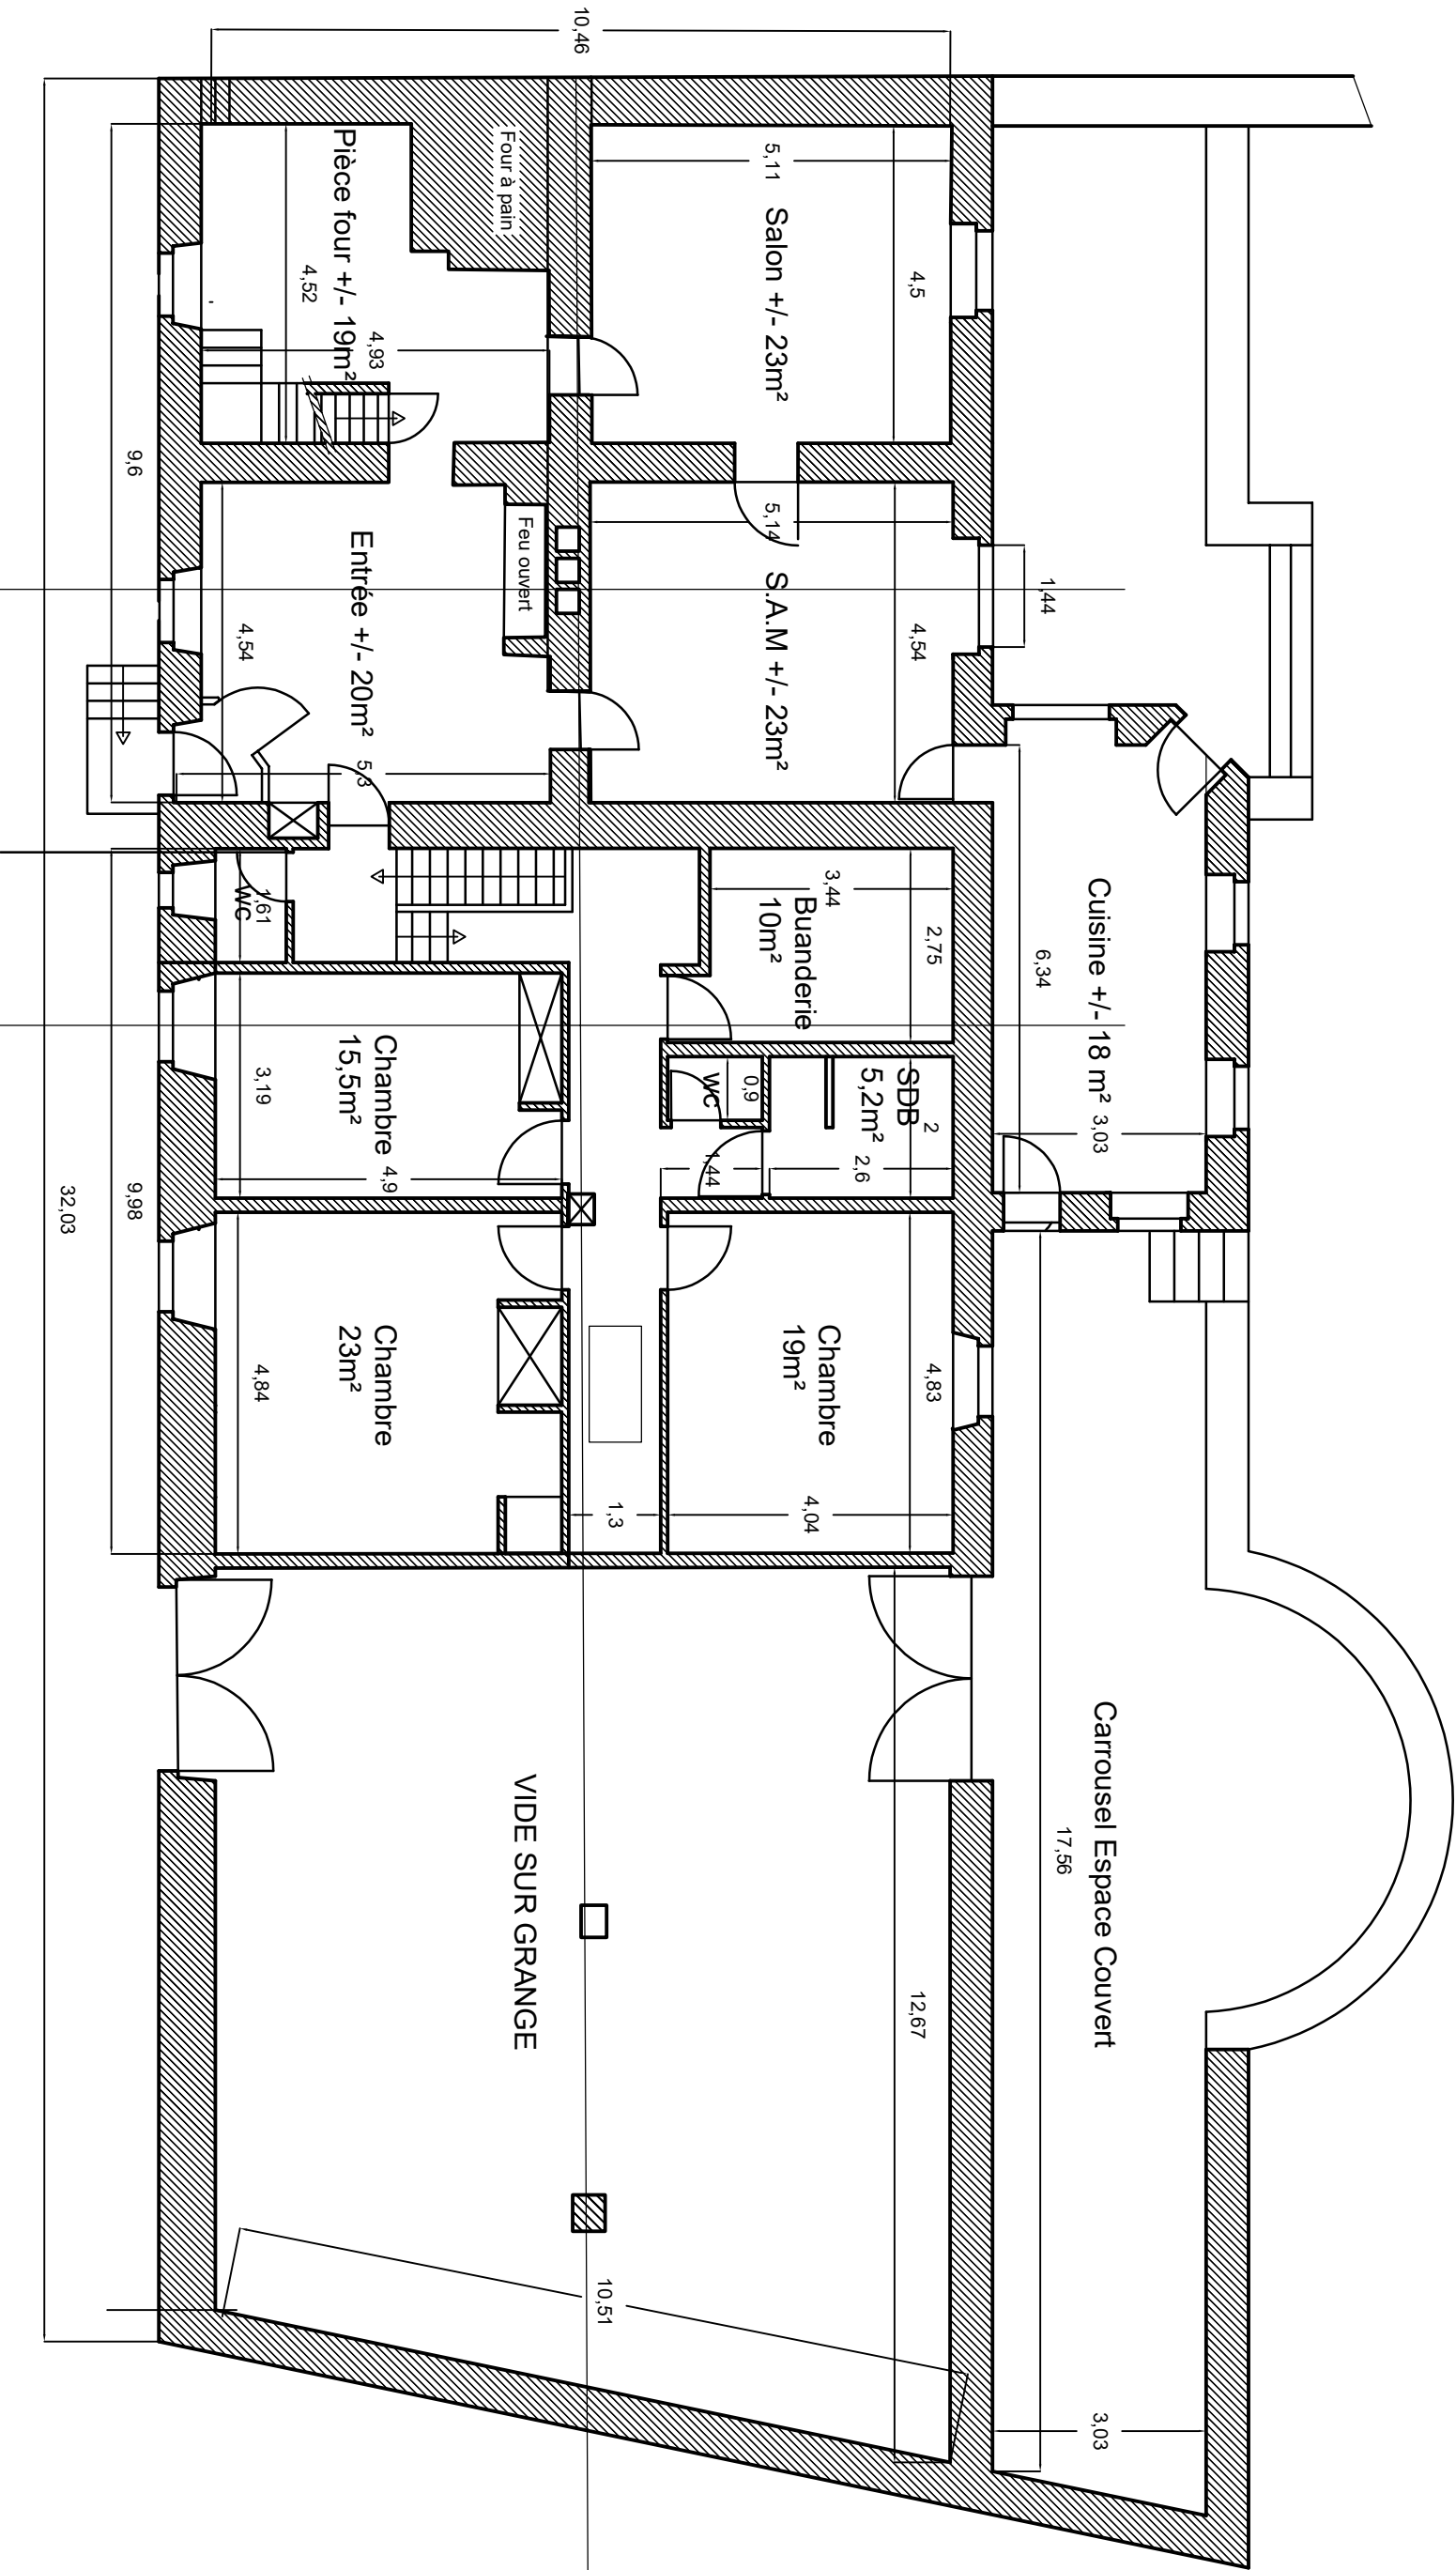

Torgny - Rue de L'Ermitage 16.
PLAN DU 1er étage . ¹/₁₀₀

Plan donné à titre indicatif.
Les cotes sont à vérifier sur place.

Plan n° TRG002
Indice: