

1. STAVEN: MERKING D, M, V, KENTIKENS L1, L2/N, PE.
2. BEPAAIJING: A. SIEPELE BEPAAIJING VOBS TOT EN MET 4mm2 IN KABELGOEIJEN EN IN BUNDELS.
 - B. KLEUR: L1, ROOD, BRUIN, ZIART L2/N + BLAUW - PE, GROEN/GEEL L2/N + WIT / VIOLET (1. 5mm2 VOBS+)
 - C. GEISOLEEIEDE CU DP AUTOMATEN
 - D. GEEN NUMMERING VAN DE BEPAAIJING.
3. UITVERIERING VOLGEENS M14
4. BEDEIJFSPANNING 230V - 50Hz - 3KA
5. GEVAARREIIEKHEID DP DE DEIJF
6. LABELING VAN DE MODULAIIE APPARAATEN DMV 'DYMO-LABELS'.

VOL. NR.	AANTAL	TEST	AFM.	HOOFT
AD	1	230V-50Hz 147/060214	150x40/140	7

CONTROL ORGANISME

2620 BONHEIDEN
Agent Onderzoeker
Dijk Van der Aa

OS.01 Ac10

Adres van uitvoering: Nieuwe beegardenstraat 30, 2800 Mechelen

Adres van uitvoerder: Nieuwe beeggaardenstraat 30, 2800 Mechelen

Datum: 2-1-2015

147/060214 1C1

VOORANZICHT

(DEUR WEGGENDIENEN)

SAMENSTELLING

Aankomst	Ref. Nr.	Aantal	Omschrijving
487089653000	815028	1	VP-System kast IP41 1250x1050mm type NW
487089000035	815129	4	Montagestuk VP-System 1200mm
015001021020	832000	1	Planhouder ze/fk leverend 155x225mm
451070158011	811331	1	Cilinderslot met 2 sleutels 2432C
487089000016	815105	1	Sluiting niet standaard
487089000022	815111	1	Set bevestigingsvoetjes
021042390539	828094	1	VP Afdekplaat 750x300 blind
021042390025	828011	1	VP Afdekplaat 250x300 blind
022045299754	824088	1	Functie 750x600 4 rijen / 144 mod.
022045299752	824086	1	Functie 750x300 2 rijen / 72 mod.
022045299252	824018	1	Functie 250x300 2 rijen / 24 mod.
022045299254	824020	1	Functie 250x600 4 rijen / 48 mod.

DLA440/300	604309	1	Diff-o-jump differentieel schakelaar type A 4P 40A 300mA
DLA440/030	604308	1	Diff-o-jump differentieel schakelaar type A 4P 40A 30mA
EP31C04	667004	8	EP30 automatische schakelaar 3kA 1P C 4A
EP32C06	667021	1	EP30 automatische schakelaar 3kA 2P C 6A
EP32C10	667023	2	EP30 automatische schakelaar 3kA 2P C 10A
EP32C16	667025	10	EP30 automatische schakelaar 3kA 2P C 16A
EP32C20	667026	15	EP30 automatische schakelaar 3kA 2P C 20A
EP32C25	667027	1	EP30 automatische schakelaar 3kA 2P C 25A
EP32C02	667018	1	EP30 automatische schakelaar 3kA 2P C 2A
CTA2020230A	666131	8	CONTAX contactor 20A 230V~
CTXSP	666161	4	Afstandsstuk 9mm (grote strook)


PIK4-PE/L/NTB 2714158 95 Drie etage instal. klein PE N L max. 4mm² en de nodige toebehoren zoals eindplaatjes en brugstukken

MATERIAAL Q-BUS

VOEDING	1	Voeding 230/18VDC
CTL02	1	Controller CTL 02
INP16	2	Inputmodule INP16
REL04	10	Relaismodule REL04
RDL02	7	Relaismodule RDL02
DIW04/500	1	Dimmermodule DIW 04/500
DIW04/300	1	Dimmermodule DIW 04/300

CONTROLEORGANISME

2820 BONHEIDEN
Agent Onderzoeker
Dijk Van der Aal

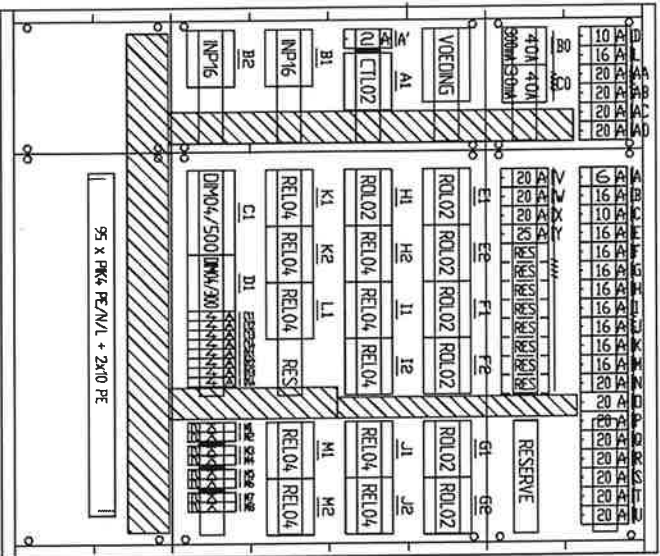

DE INFORMATIE VERVAT IN DIT DOCUMENT IS EIGENDOM VAN GEPIC EN WORDT NIET VERVOLGEN. HET IS EIGENDOM VAN GEPIC EN ZAL NIET GEWIST WORDEN. GEPRODUCEERD OF GEWIST OF GEWIST TOEGestaan WORDEN AAN ANDEREN ZONDER UITDRUKKELIJKE TOESTEMMING VAN GEPIC.

THE INFORMATION CONTAINED IN THIS DOCUMENT IS GEPIC PROPRIETARY INFORMATION AND IS DISCLOSED IN CONFIDENCE. IT IS THE PROPERTY OF GEPIC AND SHALL NOT BE USED, REPRODUCED OR DISCLOSED TO OTHERS IN WHOLE OR IN PART WITHOUT THE EXPRESS WRITTEN PERMISSION OF GEPIC.

L'INFORMATION CONTENUE DANS CE DOCUMENT RELEVE DE LA PROPRIÉTÉ DE GEPIC. ET N'EST QU'UN DOCUMENT CONFIDENTIEL. COMME CE DOCUMENT EST LA PROPRIÉTÉ DE GEPIC, IL NE SERA EMPLOYÉ, REPRODUIT, OU ENTERMENT OU PARTIELLEMENT DIVULGÉ AU TERS SANS LA PERMISSION ÉCRITE DE GEPIC.

FR 1164/01-B



GEPIC
Power Controls Belgium

2	1	0	Edt.	Dat.	Get.-Des.	Naz.-Ver.	Edt.	Dat.	Get.-Des.	Naz.-Ver.	Sch.-Ech.
	18/04/06	YLS					3				
	04/04/06	YLS									

BORD TABL.

BORD Q-BUS

147/060214

1C2

2



7




BOARD TABLE	BOARD Q-BUS
----------------	----------------

AANKOMST VAN TELLER

CONTROL ORGANISME
RTH vzw
2820 BONGHEIDEN
Agent Onthaarzoeker
Dirk Van der Au

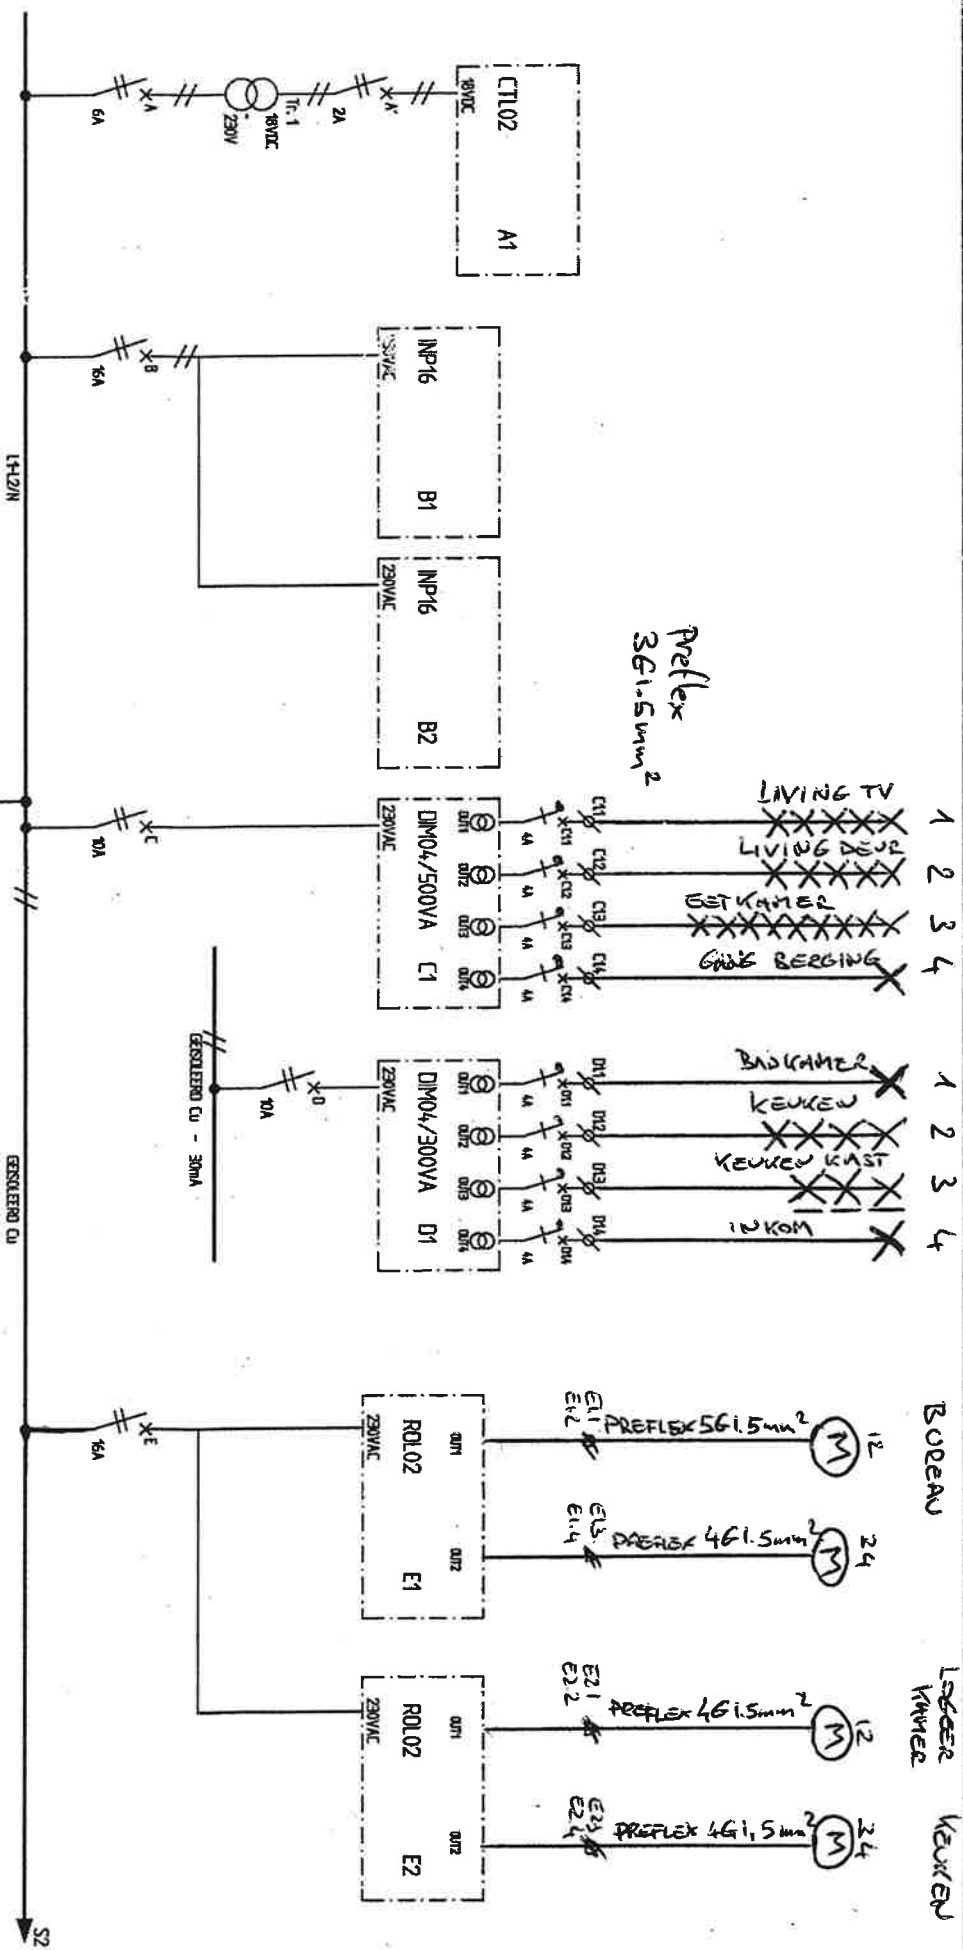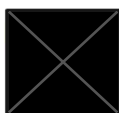

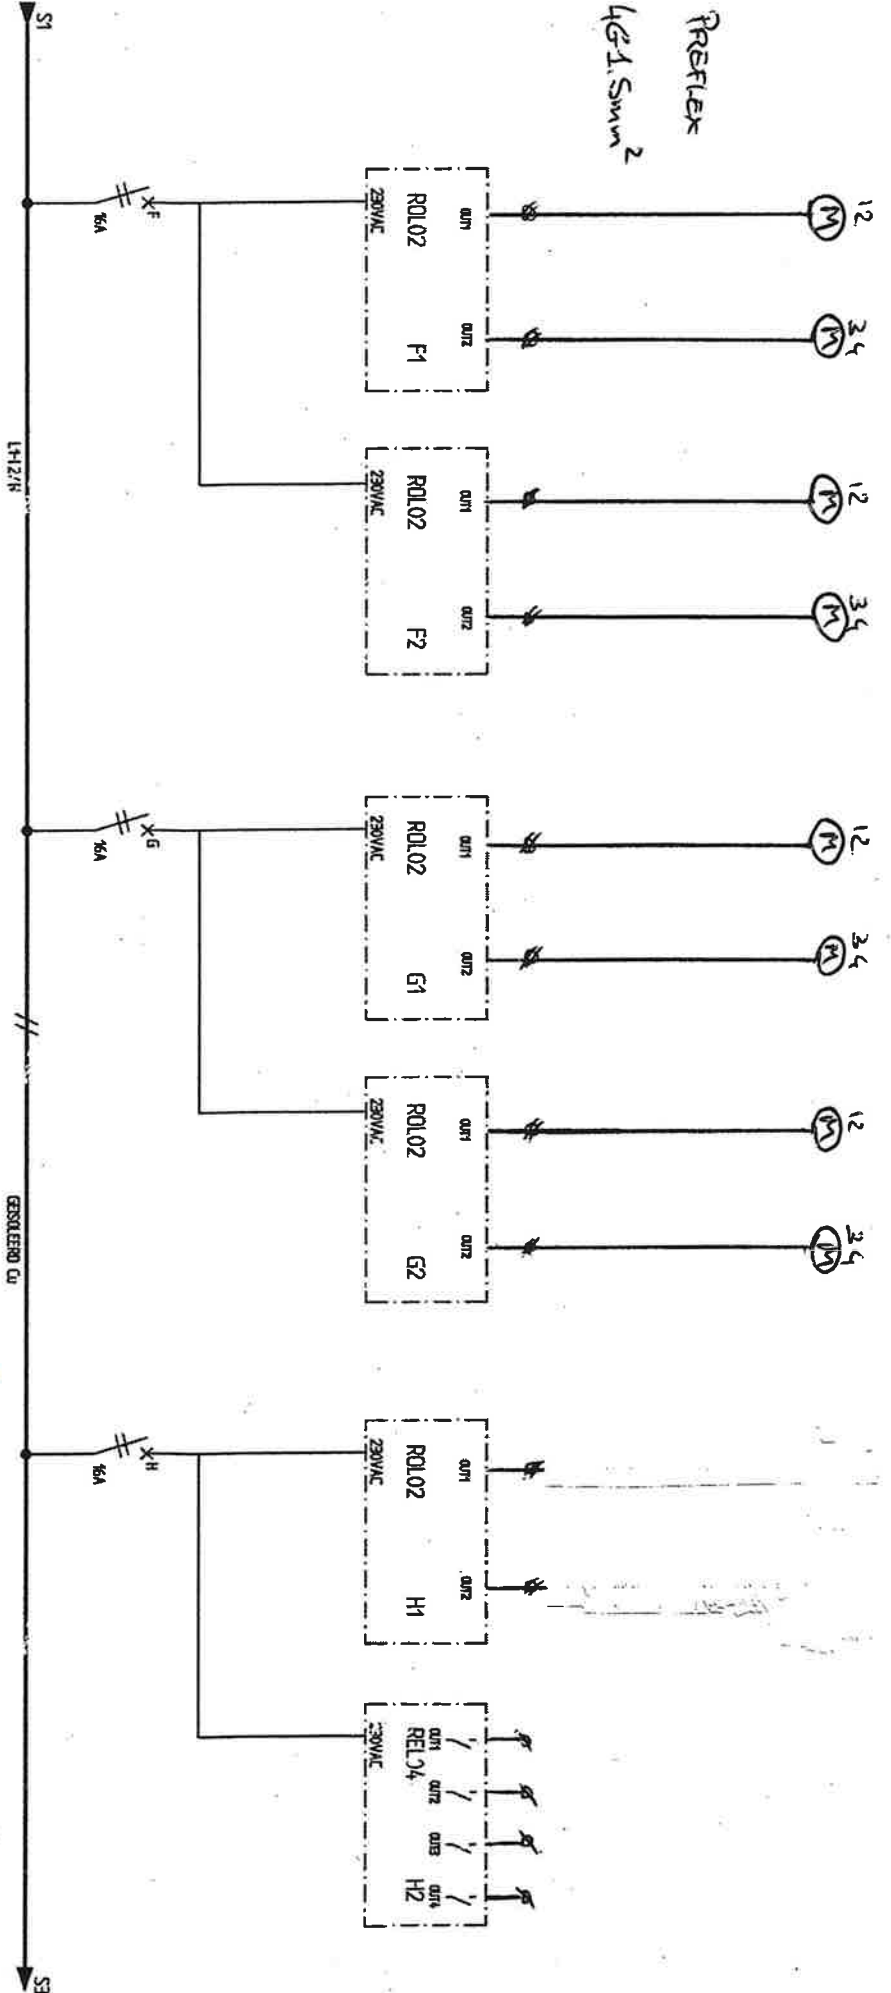CONTROL ORGANISME
DIT1

High vzw

2820 RONHEIDEN
Agent Onderzoeker

Dijk Van der Aa

	1	2	52
--	---	---	---	---	---	---	---	---	---	----	----	-----	-----	----

1


103

7

--	--

10

[illegible]

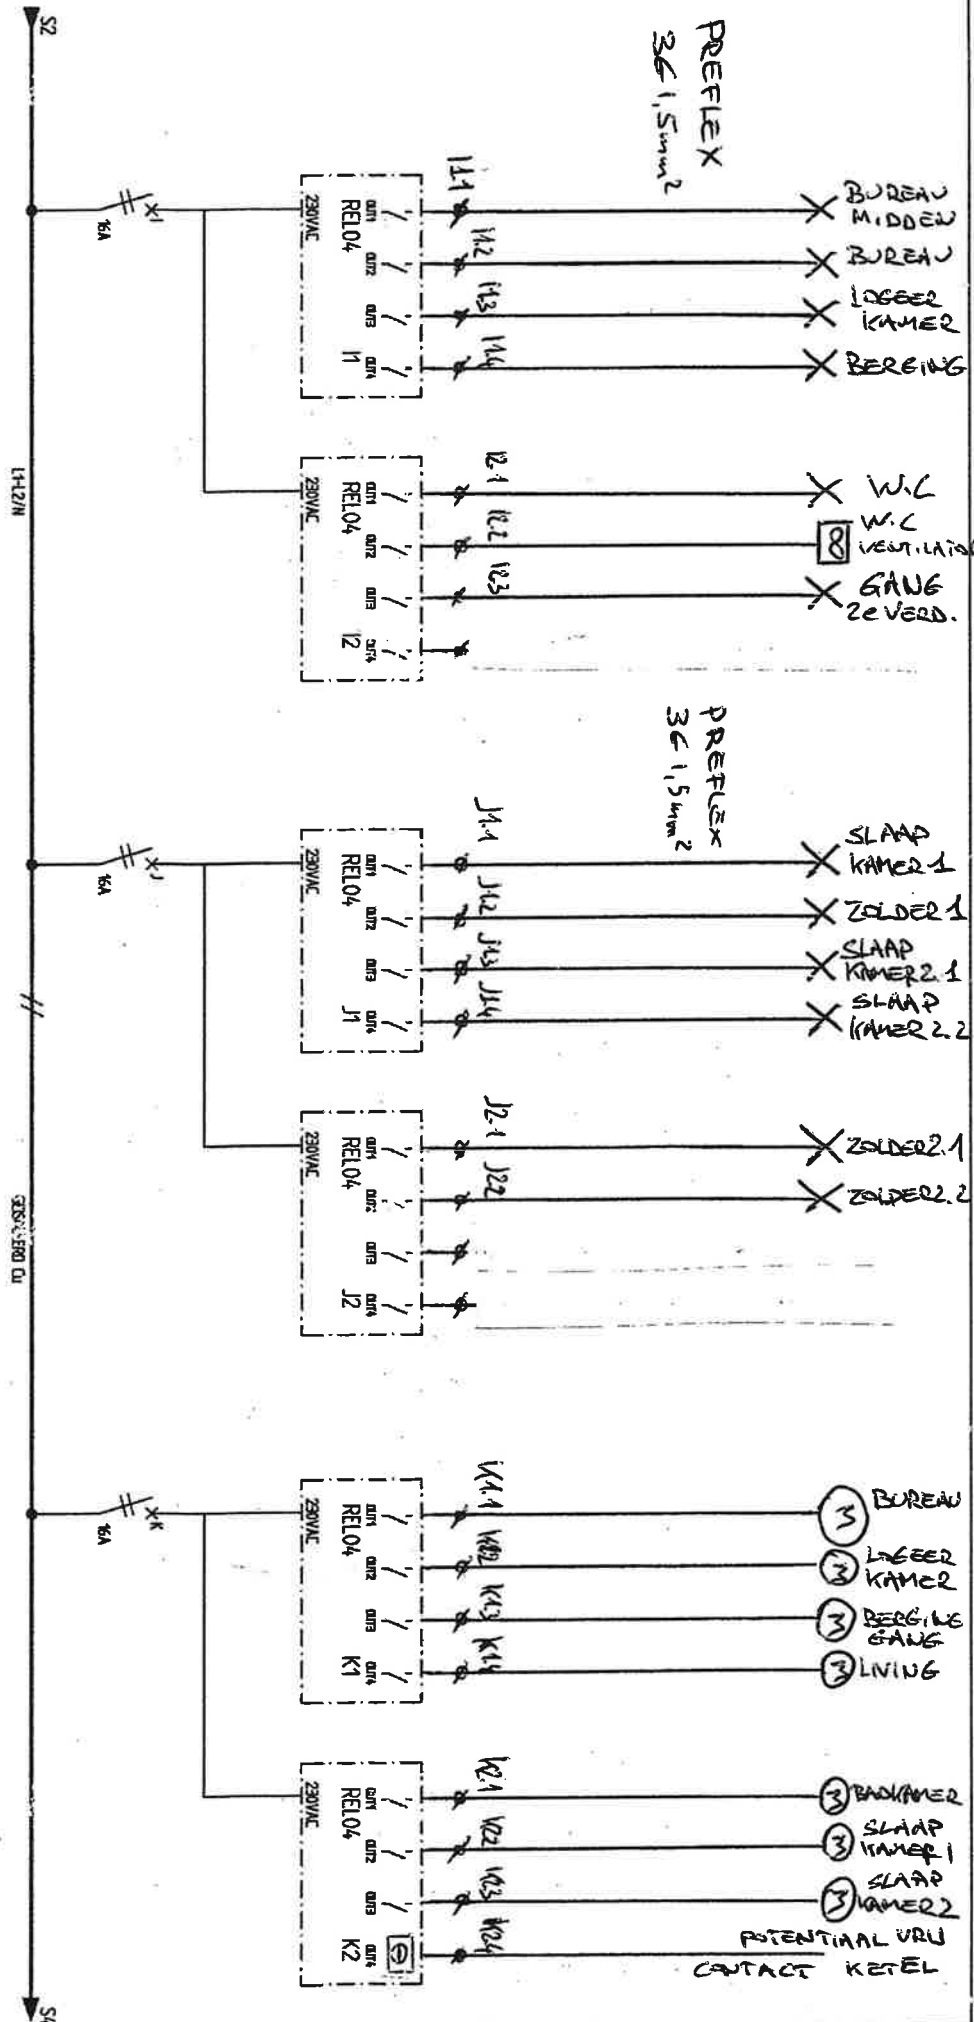




GE Power Controls Belgium

[illegible]

CONTROL ORGANISME 071

2820 BONHEIDEN
Agent-Christophe
Dirk Van der Aa

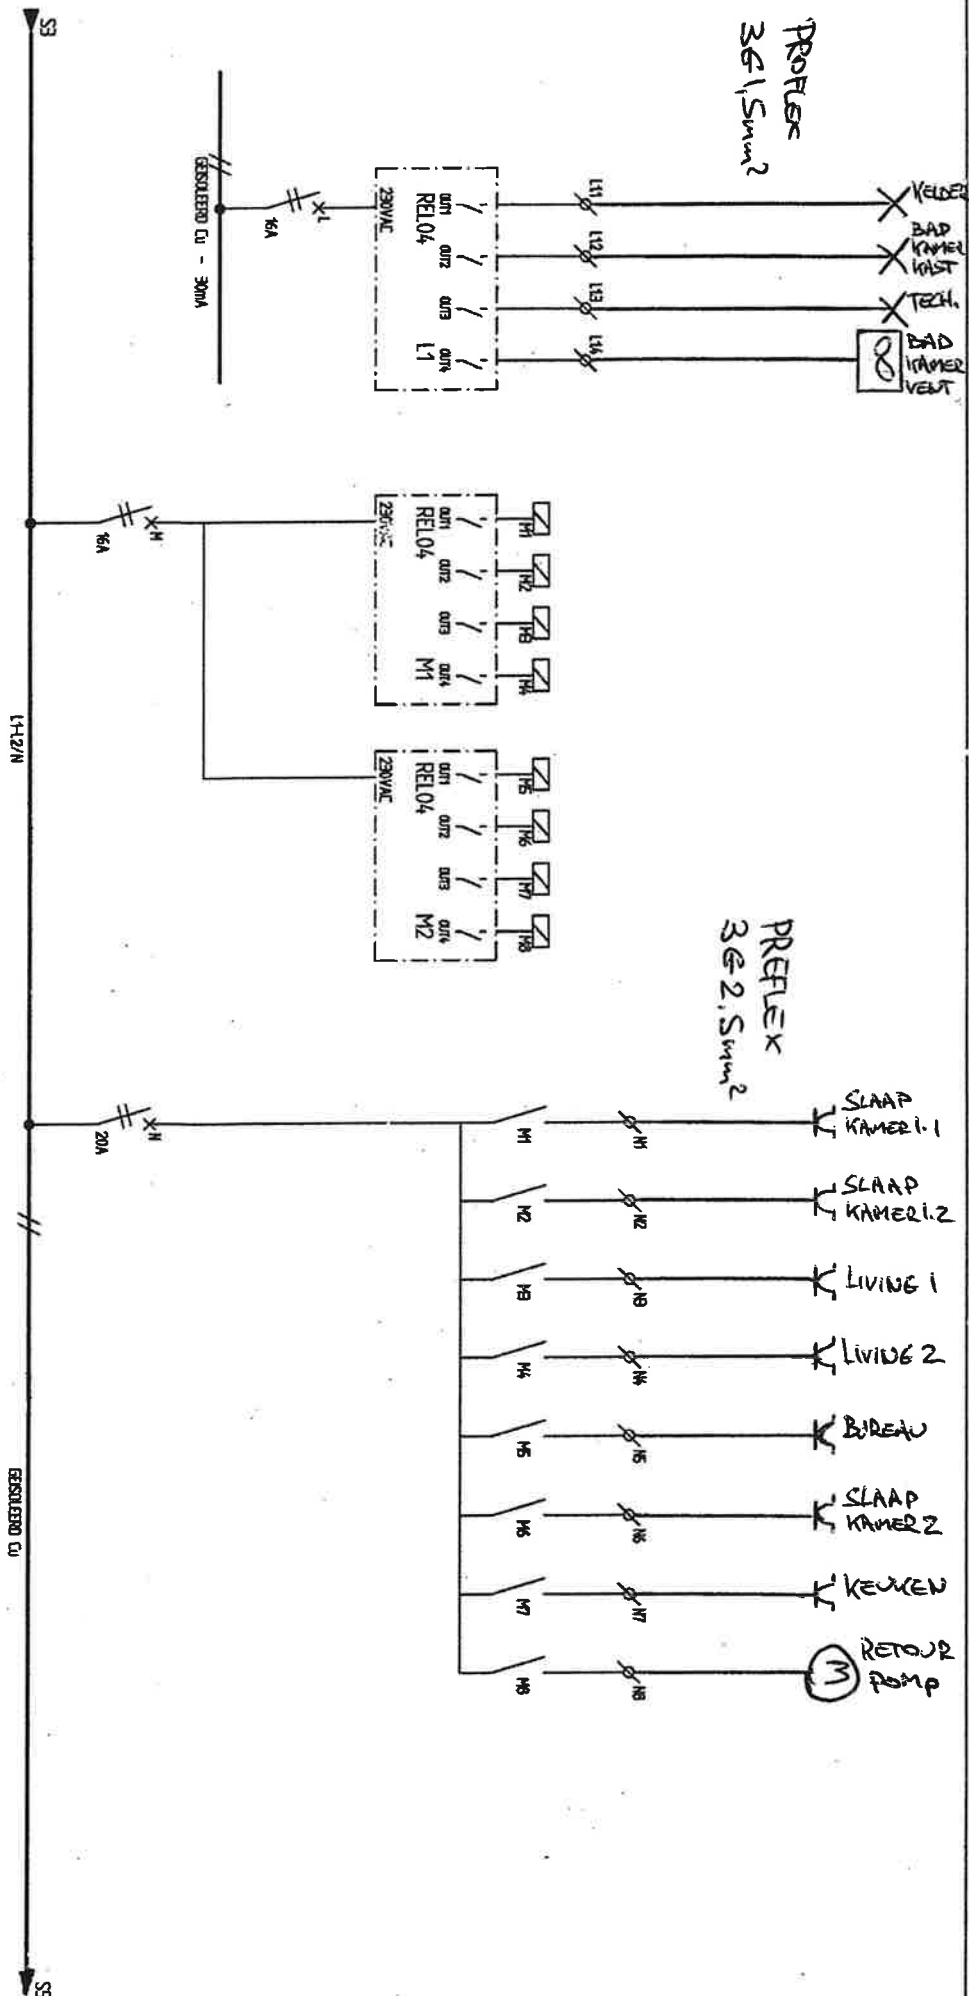


DE INFORMATIE VERTIJD IN DIT DOCUMENT IS EIGENDOM VAN GEPC EN WORDT IN VERSTROUWEN VERGEEFEN. HET IS EIGENDOM VAN GEPC EN ZAL NIET GEBRUIKT WORDEN, REPRODUCEERD OF OVERGEEN OF EIGENDOM VAN GEPC OF ZAL NIET GEBRUIKT WORDEN, REPRODUCEERD OF OVERGEEN ZONDER UITDRIJKELIJKE SCHRIFTELIJKE TOESTEMMING VAN GEPC.

THE INFORMATION CONTAINED IN THIS DOCUMENT IS GEPC PROPRIETARY INFORMATION AND IS DISCLOSED IN CONFIDENCE. IT IS THE PROPERTY OF GEPC AND SHALL NOT BE USED, REPRODUCED OR DISCLOSED TO OTHERS IN WHOLE OR IN PART WITHOUT THE EXPRESS WRITTEN PERMISSION OF GEPC.

L'INFORMATION CONTENUE DANS CE DOCUMENT RELEVÉ DE LA PROPRIÉTÉ DE GEPC ET NEST QUE DIVULGUÉE EN CONFIDENCE. COMME CE DOCUMENT EST LA PROPRIÉTÉ DE GEPC, IL NE SERA EMPLOYÉ, REPRODUIT, OU ENTENDÉMENT OU PARTIELLEMENT DIVULGUÉ À TITRE SANS LA PERMISSION ÉCRITE DE GEPC.


RE 1164/01-B

		WYNNELTALAP		GE Power Controls Belgium	
2	1	0	04/04/06	Y15	
Edi	Dat.	Gel.-Des.	Naiz.-Ver.	Edi	Dat.
5	4	3			
BORD TABL.		BORD Q-BUS			
		147/060214 SS		7	

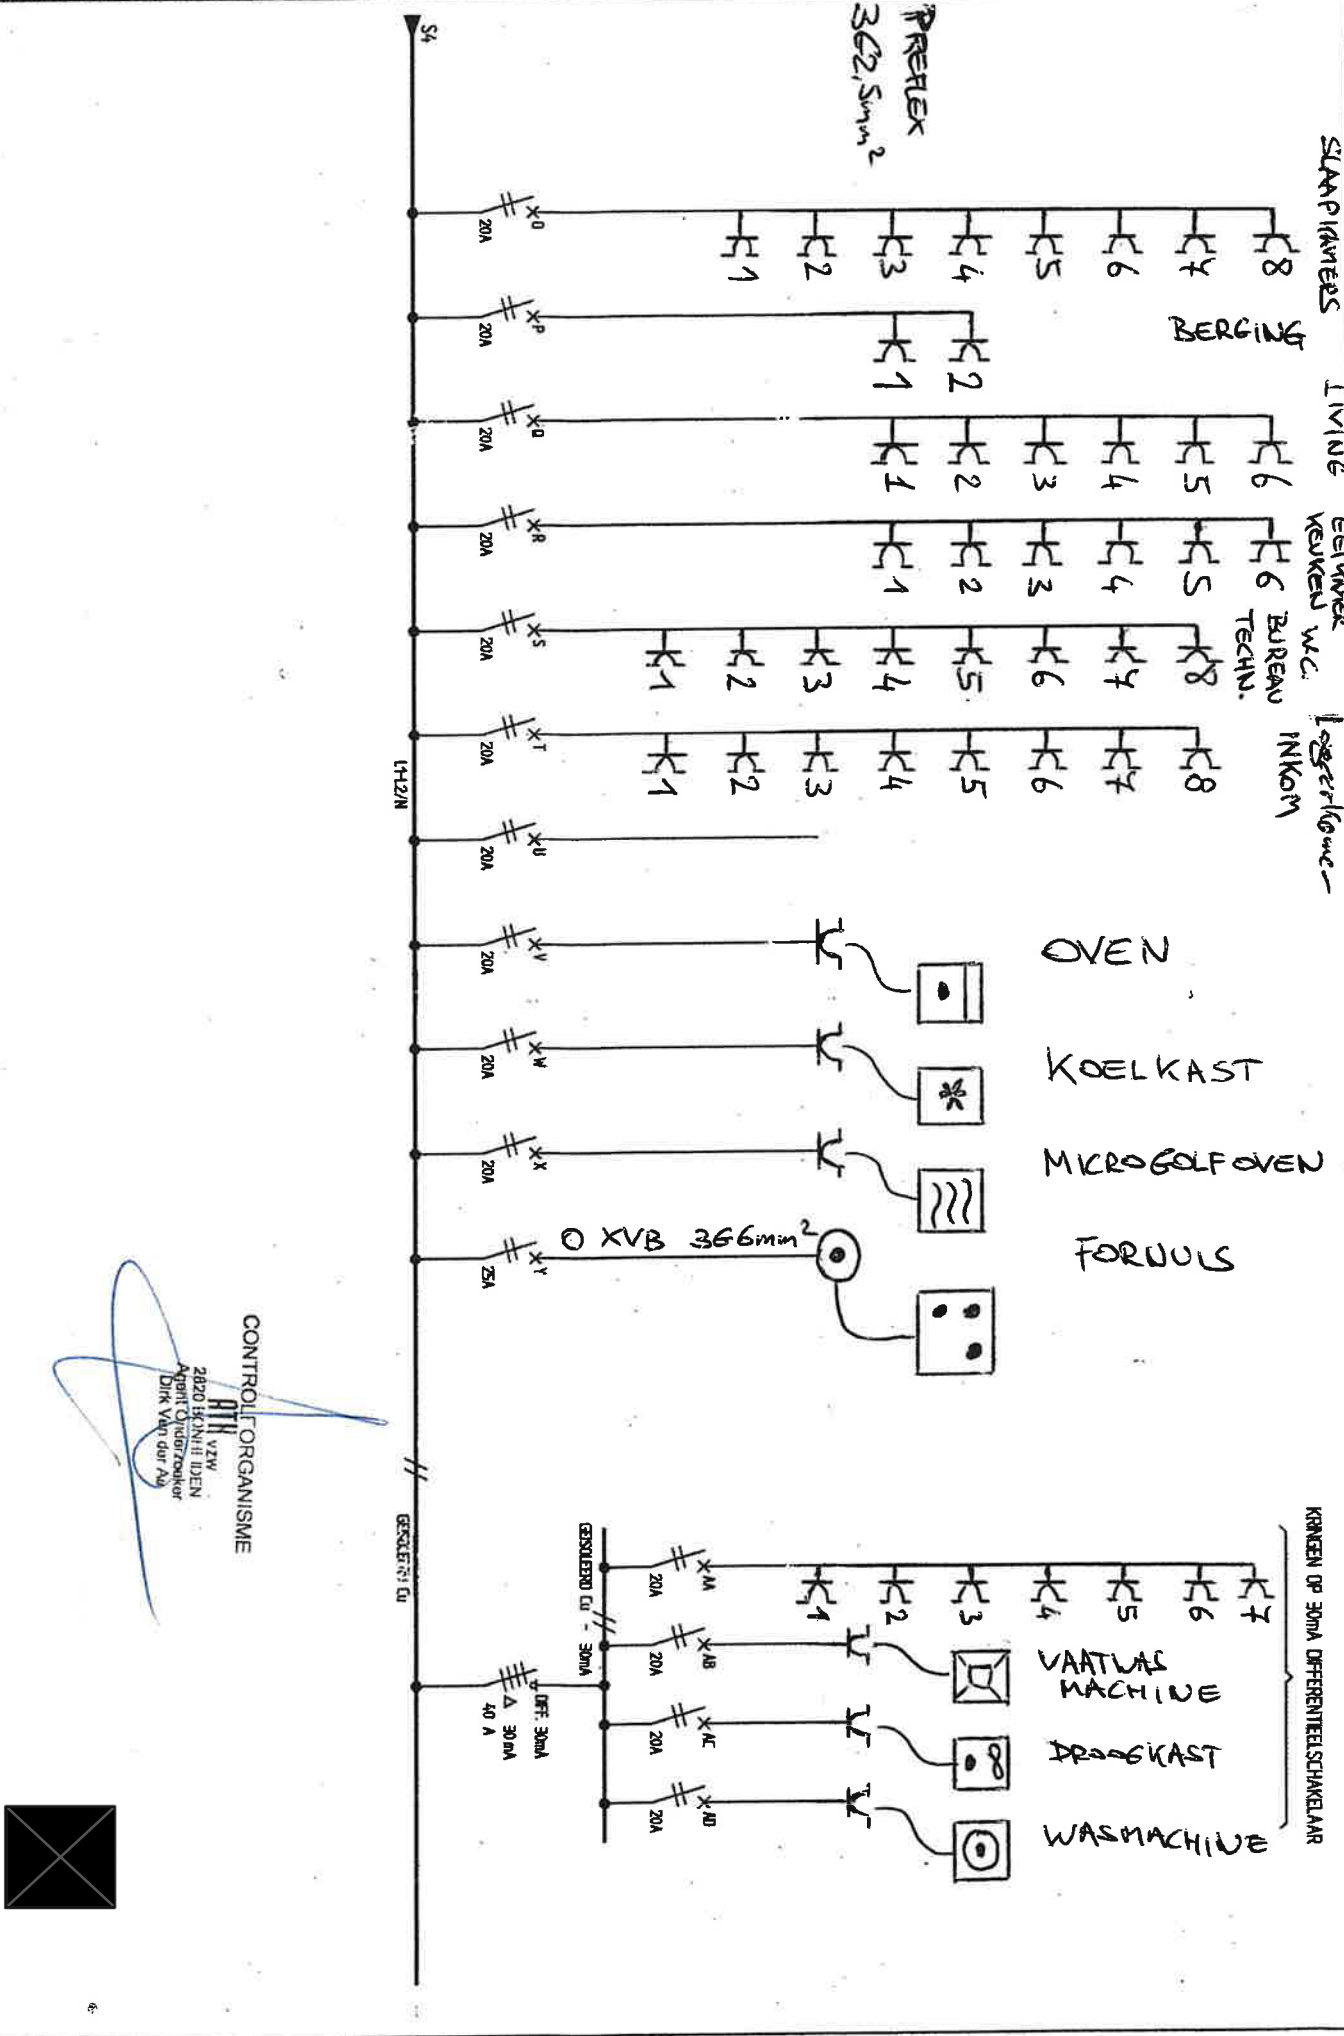

CONTROLOF ORGANISME


ATM
VZW
2820 BOMHELDEN
Agent Onderzoeker
Dirk Van der Au

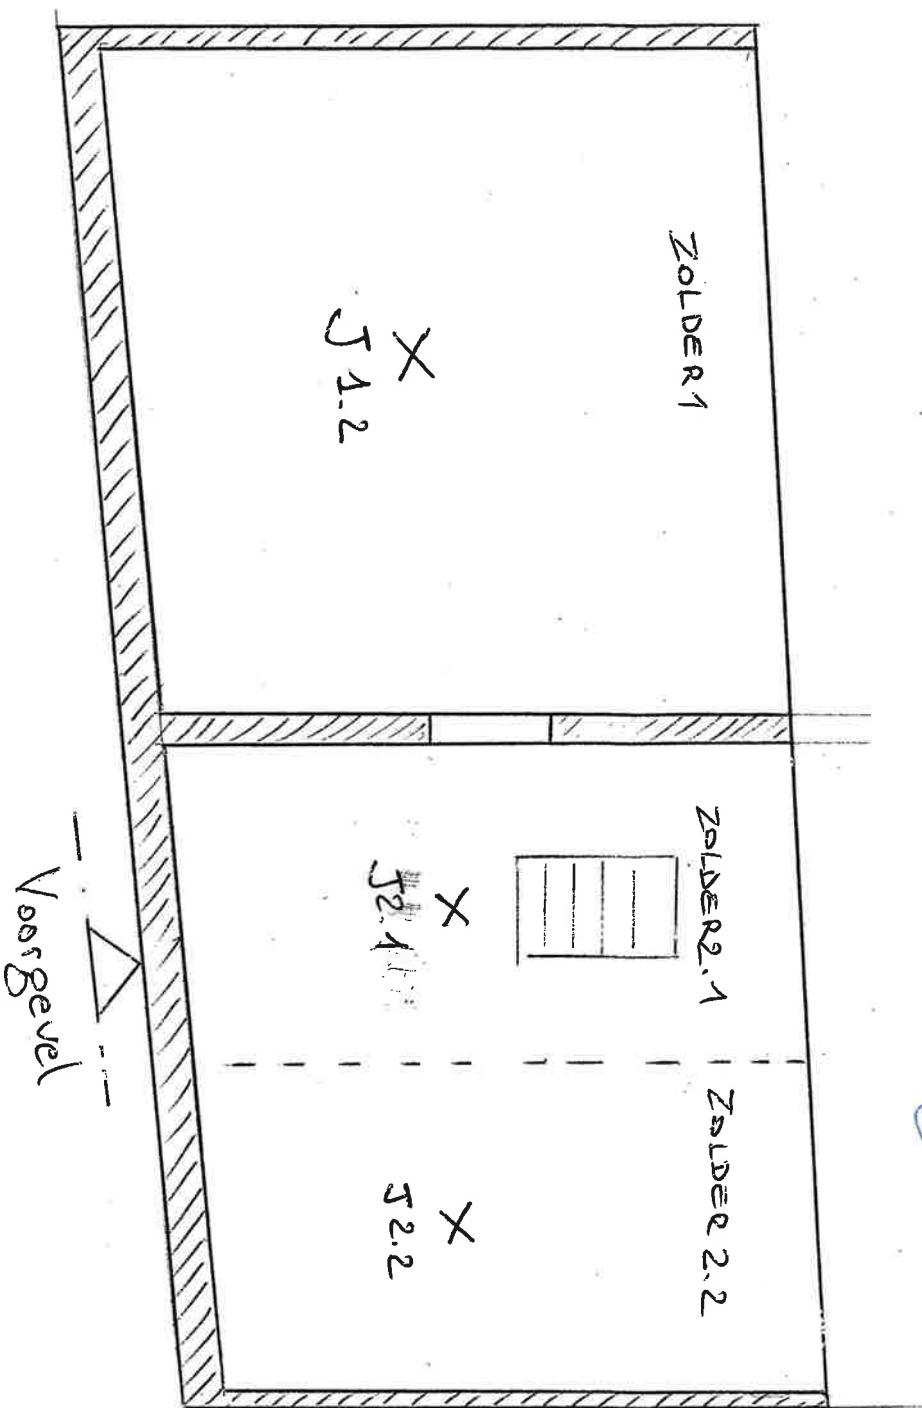

Schaal 1:50

Schaal 1:50

~~het schrijnwerk van de voorgevel wordt vervangen
in de achtergevel wordt een raam opengemaakt en een
raam verlaagd.~~

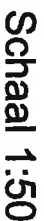

nieuwe Beggaardenstraat 30

Gelijkvloers

Nieuwe Beggaardenstraat 30

Voorgevel


GEANTHOI FORTANISME

1111 VZW

2020-2021
Aankomst Onderzoek
Dink Van der Aal

Schaal 1:50


voetpad
dals

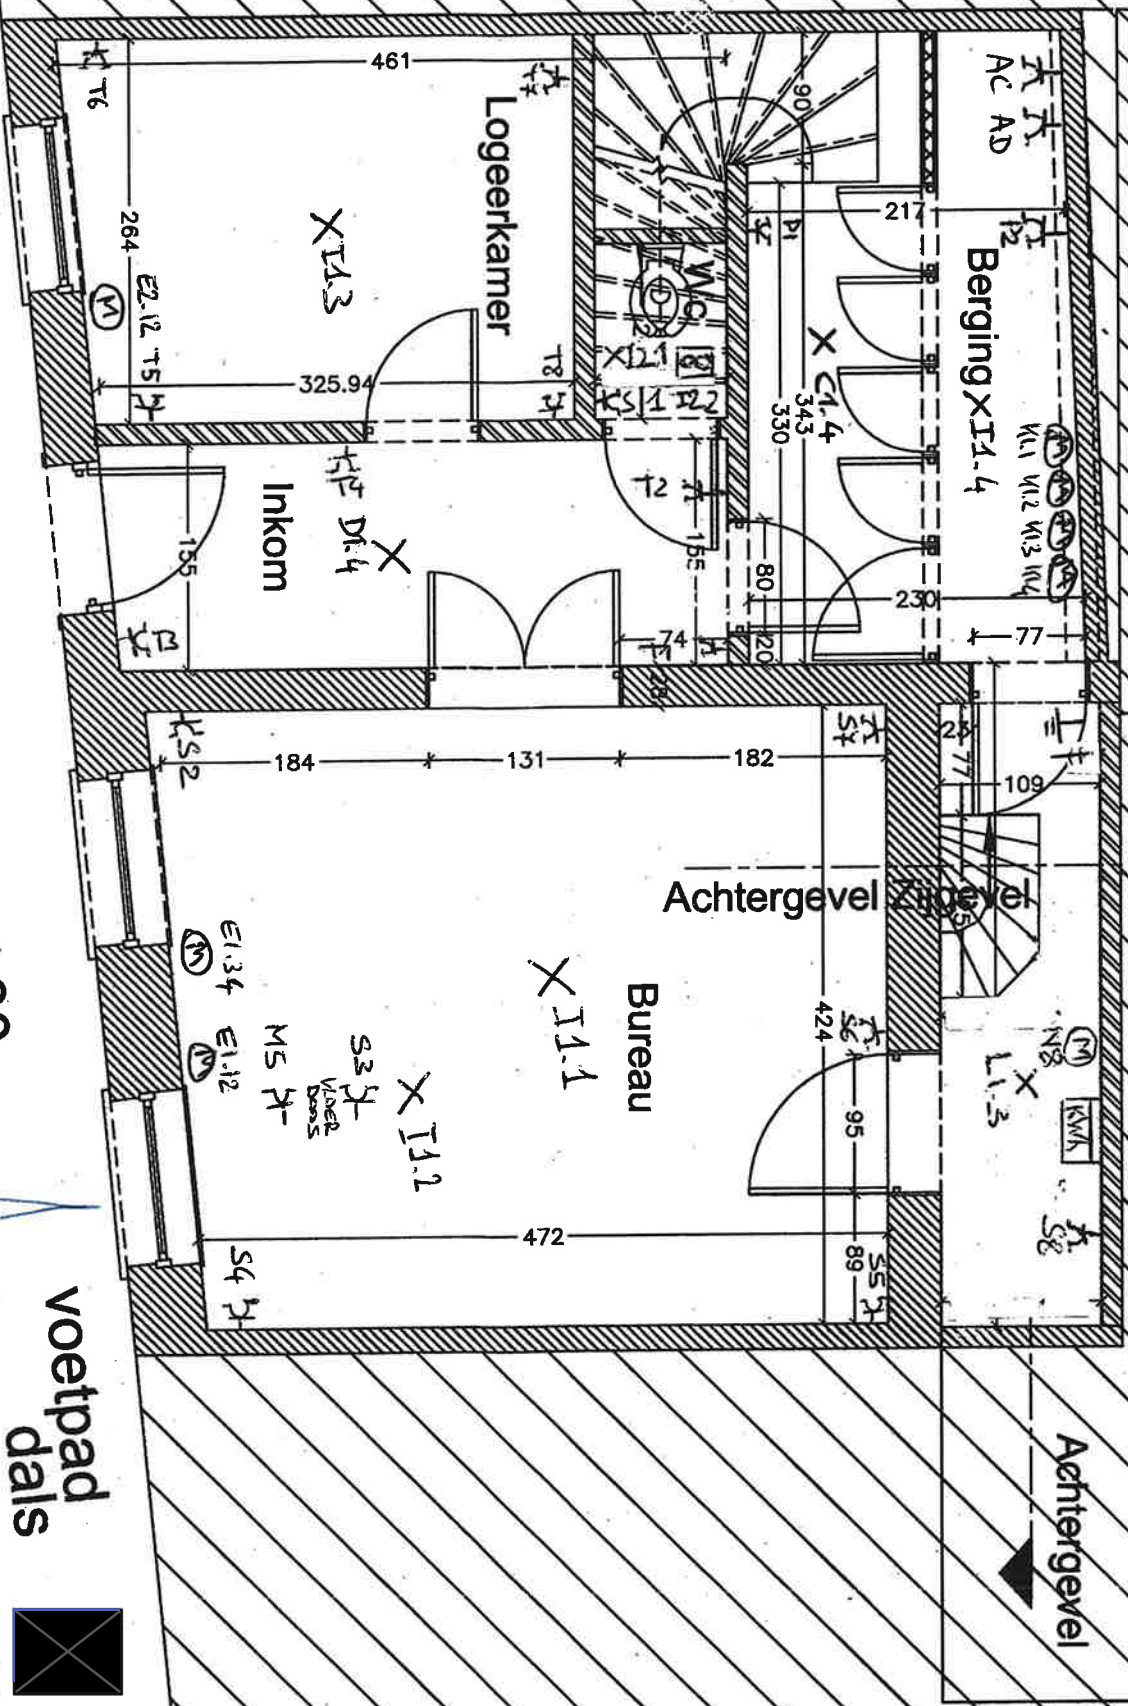

nieuwe Beggaardenstraat 30

Kelder

toestand na verbouwing

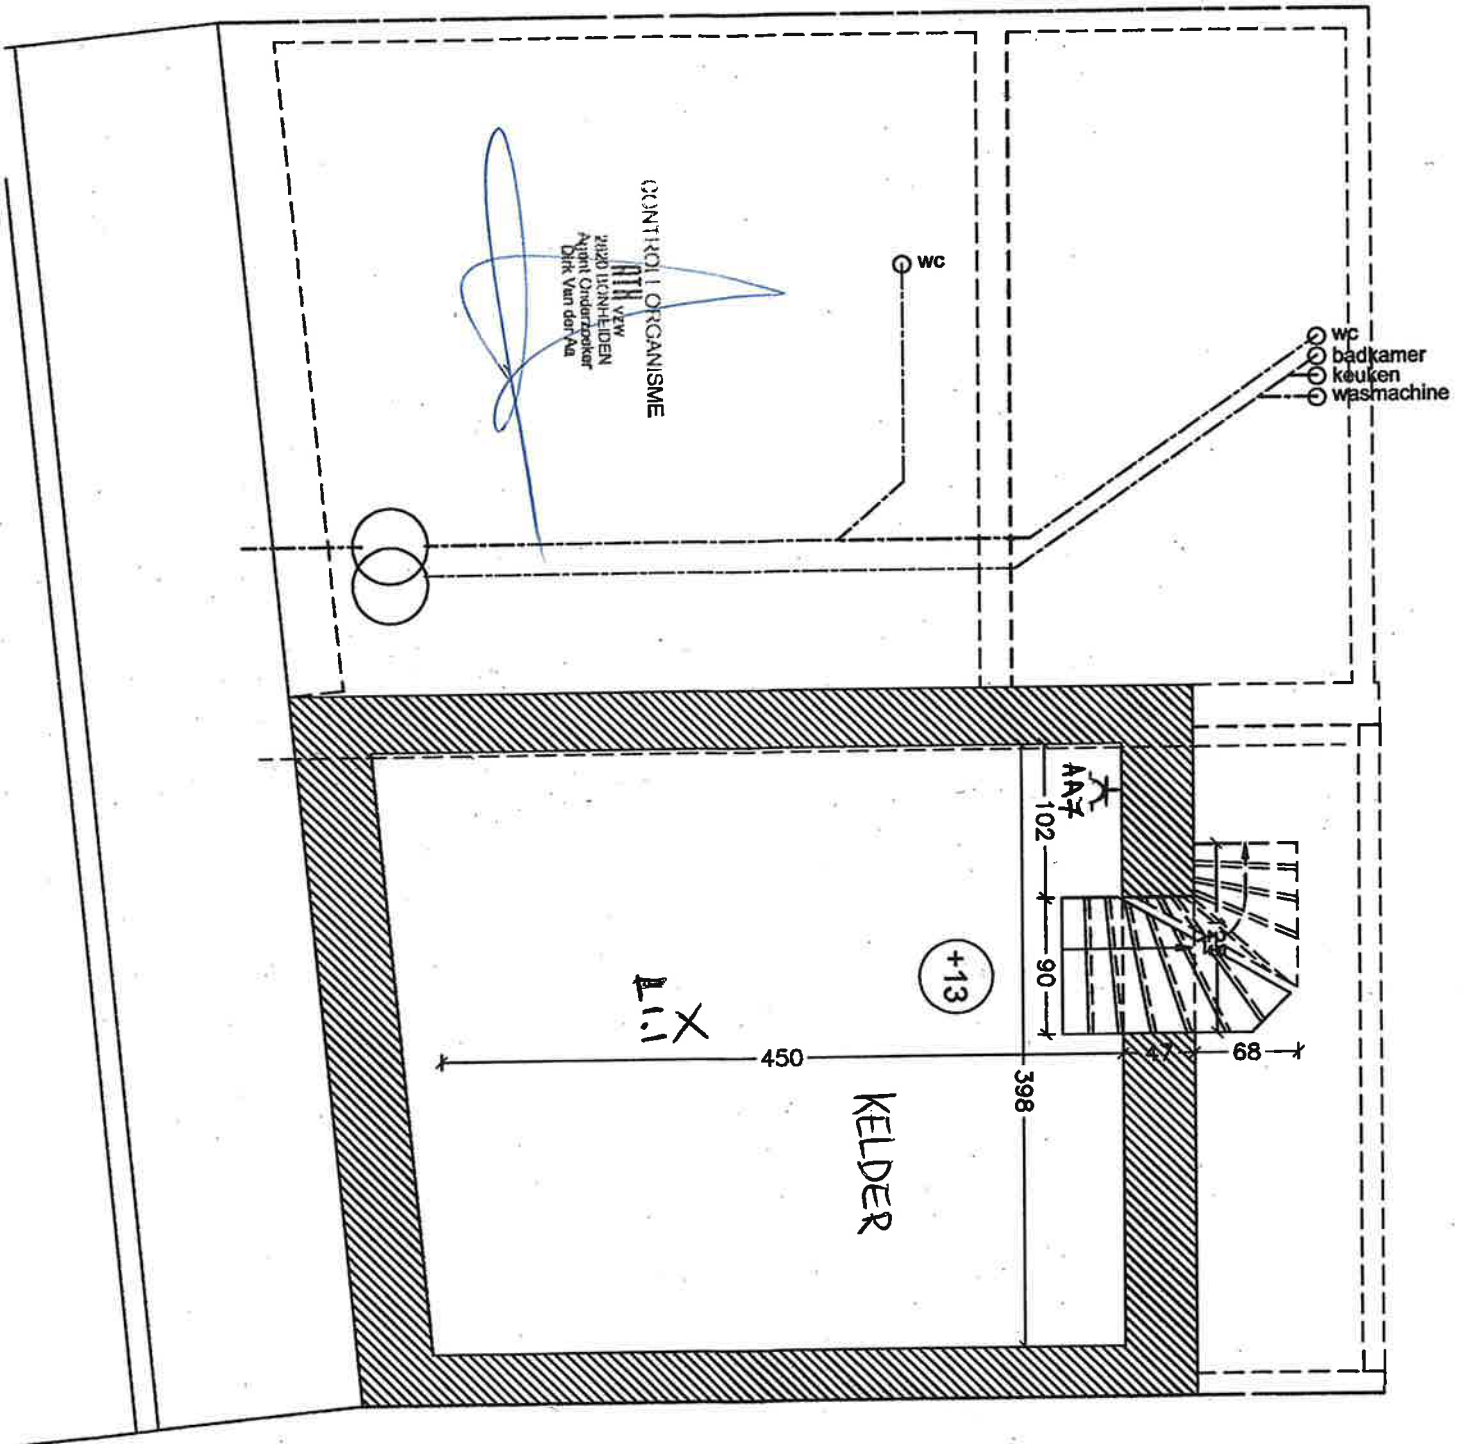

Schaal 1:50