

**VINÇOTTE asbl**Organisme de contrôle agréé | Service externe pour les contrôles techniques sur le lieu de travail
Siège social: Jan Olieslagerslaan 35 • 1800 Vilvoorde • Belgique
TVA: BE 0402.726.875 • RPM Bruxelles • BNP Paribas Fortis: BE 25 2100 4144 1482 • BIC: GEBABEBBRapport n° : **60975715**

- ☐ Bollebergen 2a bus 12, 9052 Gent
☐ Jan Olieslagerslaan 35, 1800 Vilvoorde
☐ Noordersingel 23, 2140 Antwerpen
☒ Rue Phocas Lejeune 11, 5032 Gembloux

Tel: +32 9 244 77 11
Tel: +32 2 674 57 11
Tel: +32 3 221 86 11
Tel: +32 81 432 611

gent@vincotte.be
brussels@vincotte.be
antwerpen@vincotte.be
gembloux@vincotte.be

F **162092**Rési code : **RAPPORT : INSTALLATIONS ÉLECTRIQUES À BASSE TENSION ET À TRÈS BASSE TENSION (LIVRE 1 – AR 8/09/2019) – DIR. GÉN. DE L'ÉNERGIE**

Responsable exécution des travaux :

Installation :

Propriétaire / Exploitant / Gestionnaire :

Nom, Prénom :	Nom, Prénom : AV PALOZO
.....	Adresse : 4053 ENBOURG
N° carte d'identité :	CP + Commune : 4053 ENBOURG
N°TVA : BE	Tél. :

Bases de l'examen : Livre 1 – AR 8/09/2019 (MB 28/10/2019) («RGIE») ☐

☐ Contrôle de conformité avant mise en usage – nouvelle installation (6.4.)	☒ Unité d'habitation	☐ Avant le 1/10/1981
☐ Contrôle de conformité avant mise en usage – modification/extension importante (6.4.)	☐ Unité de travail	☒ Entre 1/10/1981 & 1/06/2020
☒ Visite de contrôle (6.5.)	☐ Installation de chantier	☐ À partir du 1/06/2020
☐ Visite de contrôle renforcement puissance ancienne installation (8.4.1.)	☐ Parties communes d'un ensemble résidentiel	
☐ Visite de contrôle vente ancienne installation (8.4.2.)	☐ Locaux techniques d'un ensemble résidentiel	
☐ Visite de contrôle libre ancienne installation (8.4.3. ou 8.4.4.)	☐ Installation de production décentralisée	
Dérogations Partie 8 : ☒ Appliquées ☐ Pas appliquées	☐ Autre installation :	

Données générales de l'installation électrique :

☐ Document début réalisation avant le 01/06/2020 : n° Date

Données distributeur	EAN	☐ EAN non communiqué	☐ Compt. kWh non placé
Nom distrib. :	Compt. kWh n° : 5825343 Index jour : 604838 nuit : 522046	☐ Compt. kWh exclusif nuit :	
	Protection branchement (A) : ☐ 020 ☐ 025 ☐ 032 ☐ 040 ☐ 050 ☐ 063 ☐ 080 ☐ 100 ☒ 30	n° :	Index nuit :
Données installation	Conçue pour U _N : ☐ mono 230 V ☒ 3x230 V ☐ 3N400 V	Type prise de terre : ☐	
	Courant nominal maximum (A) : ☐ 020 ☐ 025 ☐ 032 ☒ 40 ☐ 50 ☐ 63 ☐ 80 ☐ 100	☐ boucle de terre ☐ barres / piquets	
	Câble d'alimentation tableau principal : 4 X 10 mm ² - Type : XVB	Schéma MLT : ☒ TT ☐	
Description installation	Dispositif diff. gén. : 40 A / 300 mA	Nombre de tableaux : 1	Nombre de circuits terminaux : 17
☒ Voir annexe(s)			

Mesures - tests - contrôle visuel - scellés :

☒ Contacts dir.	☒ Contacts indir.	☒ Montage	☐ Matériel mobile	☐ Matériel fixe	☒ I>/section	☒ Schémas	☒ Contrôle bcl de défaut
☒ Résistance de dispersion de la prise de terre : 26 Ω		☒ Isolement général : 10 MΩ		☒ Continuité (équipot., PE)		☒ Test dispositif diff.	
Le dispositif différentiel général : ☐ était scellé ☒ a été scellé ☐ n'a pas été scellé ☐ ne peut pas être scellé				Schémas et plans signés : Oui / Non			

Infractions - Remarques (pour la signification des codes éventuels : voir au verso)

Infractions constatées	
Nouvelle installation	
☐ Néant	
Infractions constatées	
Installation existante	
☒ Néant	
Remarques	
☒ Néant	

Conclusion :

☒ L'installation électrique est conforme aux prescriptions du Livre 1 (AR 8/09/2019).☐ L'installation électrique n'est pas conforme aux prescriptions du Livre 1 (AR 8/09/2019).

Un nouveau contrôle doit être effectué avant le

26/2/2021☐ par le même organisme agréé (*).


Agent visiteur :

Nom : **SAUBA W**Agent n° : **4771**Date : **26/2/2021**

Pour le Directeur Général : Signature

Annexe(s) : ☒ Plan(s) de position : **3**☒ Schéma(s) unifilaire(s) : **2**

- Ce rapport doit être conservé dans le dossier de l'installation électrique et ce dossier doit renseigner toute modification de l'installation.
- Le Service Public Fédéral Economie doit être avisé immédiatement de tout accident survenu aux personnes et dû, directement ou indirectement, à la présence d'électricité.
- Le contrôle n'a porté que sur les parties visibles et accessibles de l'installation.
- ☐ Les informations recueillies sur place ne nous permettent pas de déterminer la date de réalisation de l'installation électrique.
- ☐ Nous vous invitons à compléter le(s) schéma(s) pour les éléments qui n'étaient pas visibles lors du contrôle. En cas de doute portant sur la sécurité de ces éléments, nous vous invitons vivement à faire procéder à un contrôle complémentaire.
- (*) Les travaux nécessaires pour faire disparaître les infractions constatées pendant la visite de contrôle doivent être exécutés sans retard et toutes mesures adéquates doivent être prises pour qu'en cas de maintien en service des installations, les infractions ne constituent pas un danger pour les personnes et les biens. Dans le cas où, lors de cette nouvelle visite de contrôle, après max. 1 an, des infractions subsistent, l'organisme agréé se doit d'envoyer une copie du rapport de visite de contrôle à la Direction générale de l'Energie préposée à la haute surveillance des installations électriques domestiques.

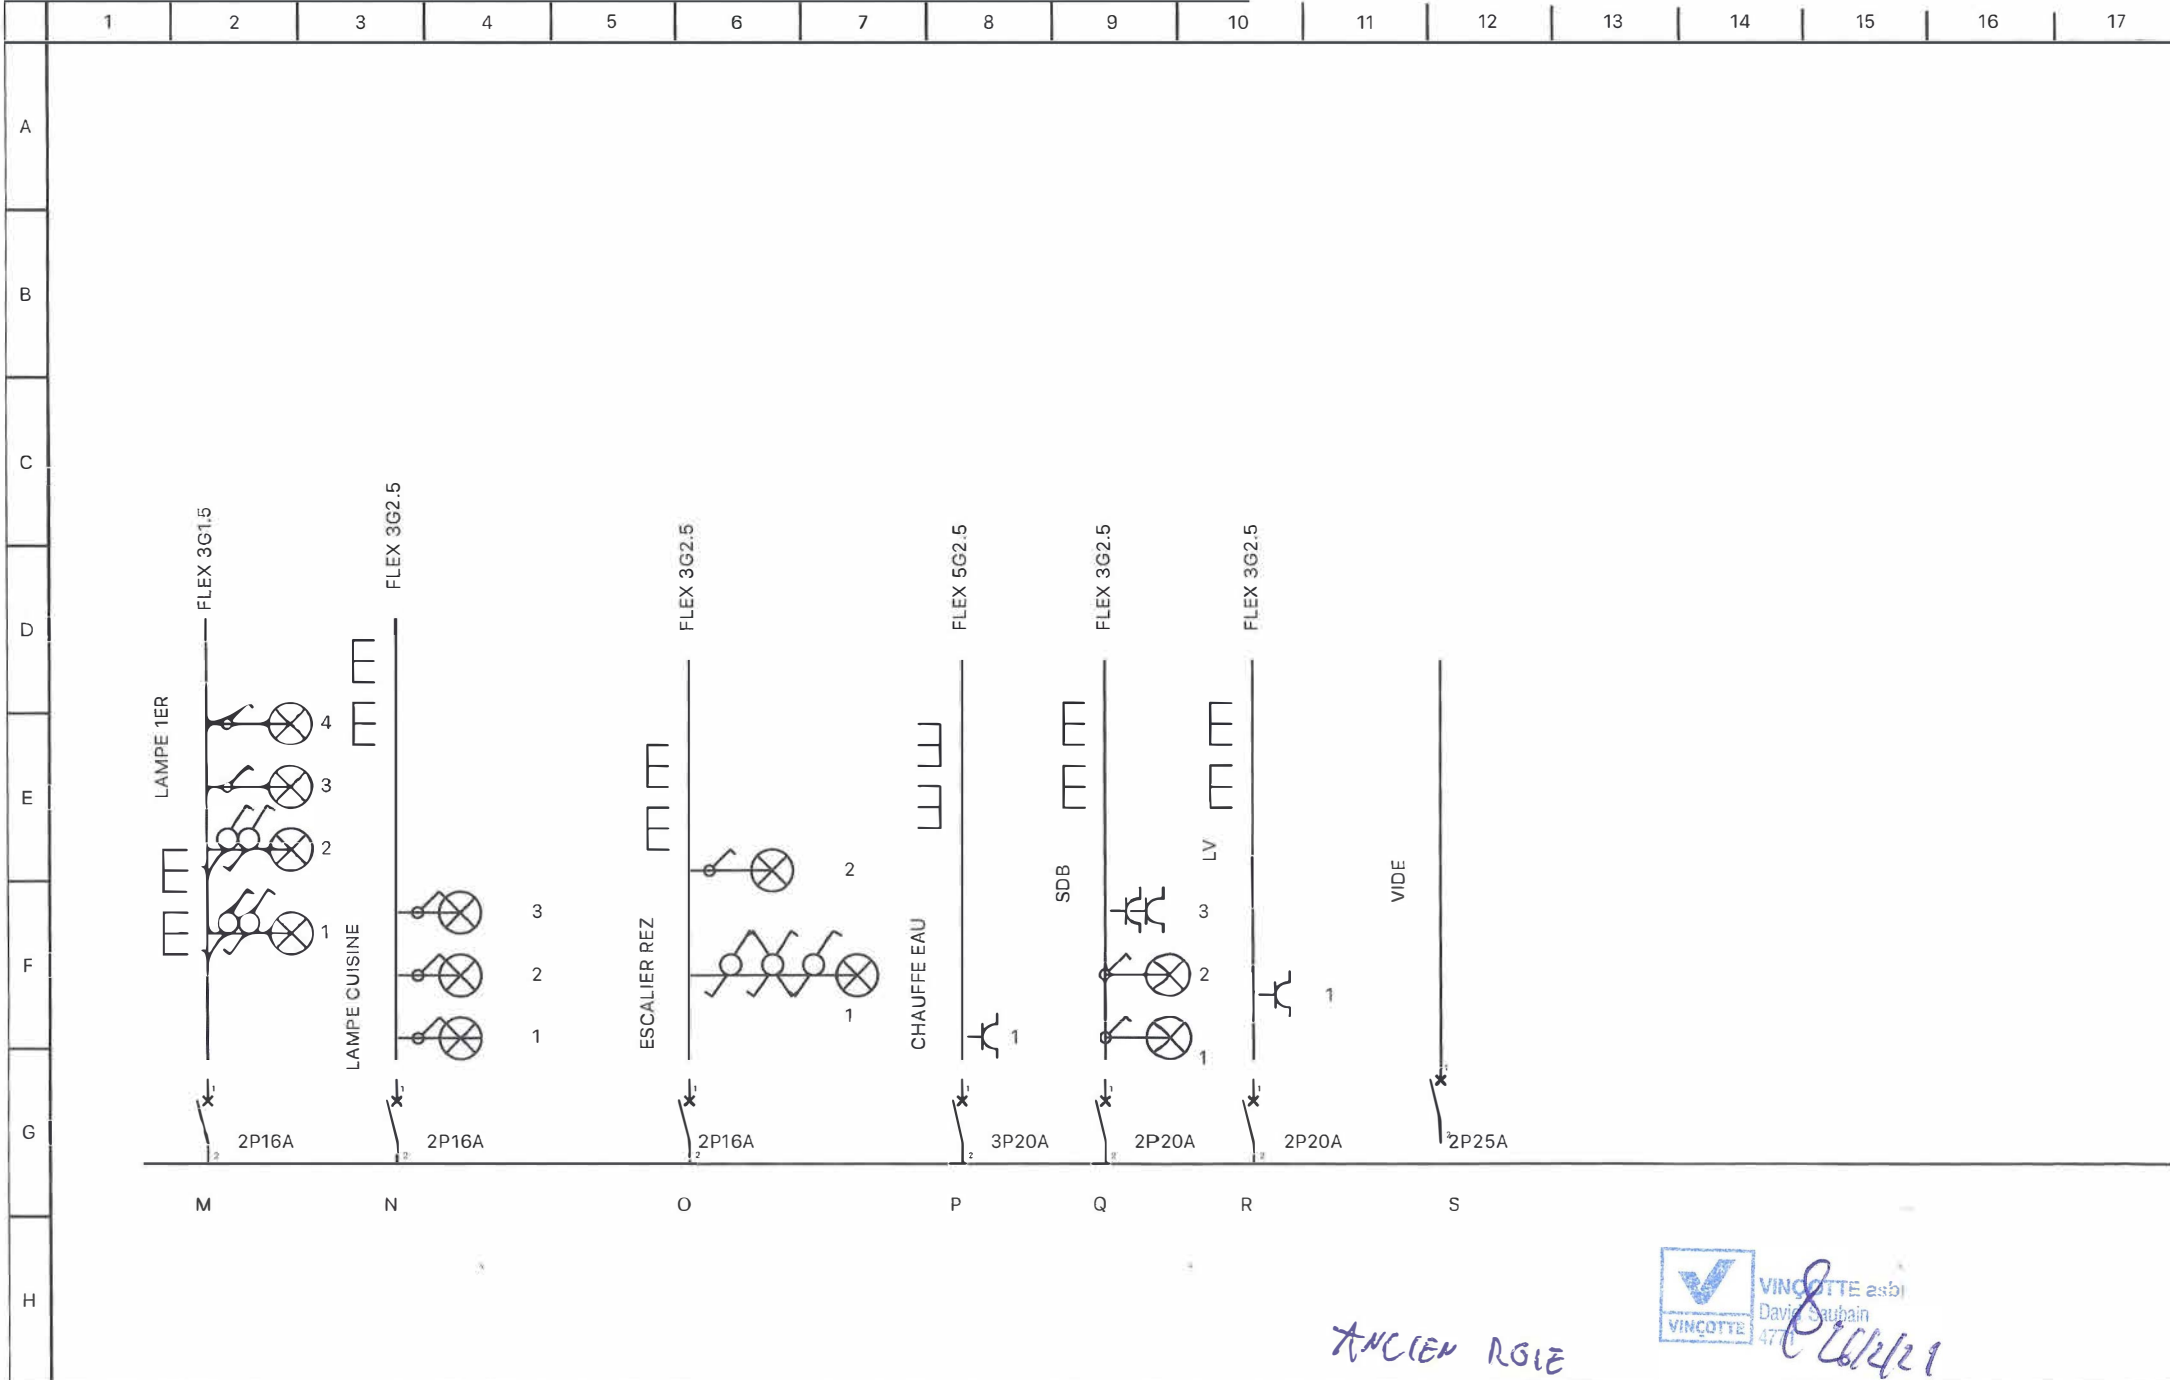



VINÇOTTE asbl
David Saubain
4771


ANCIEN RGIE

Mouly

26/2/21

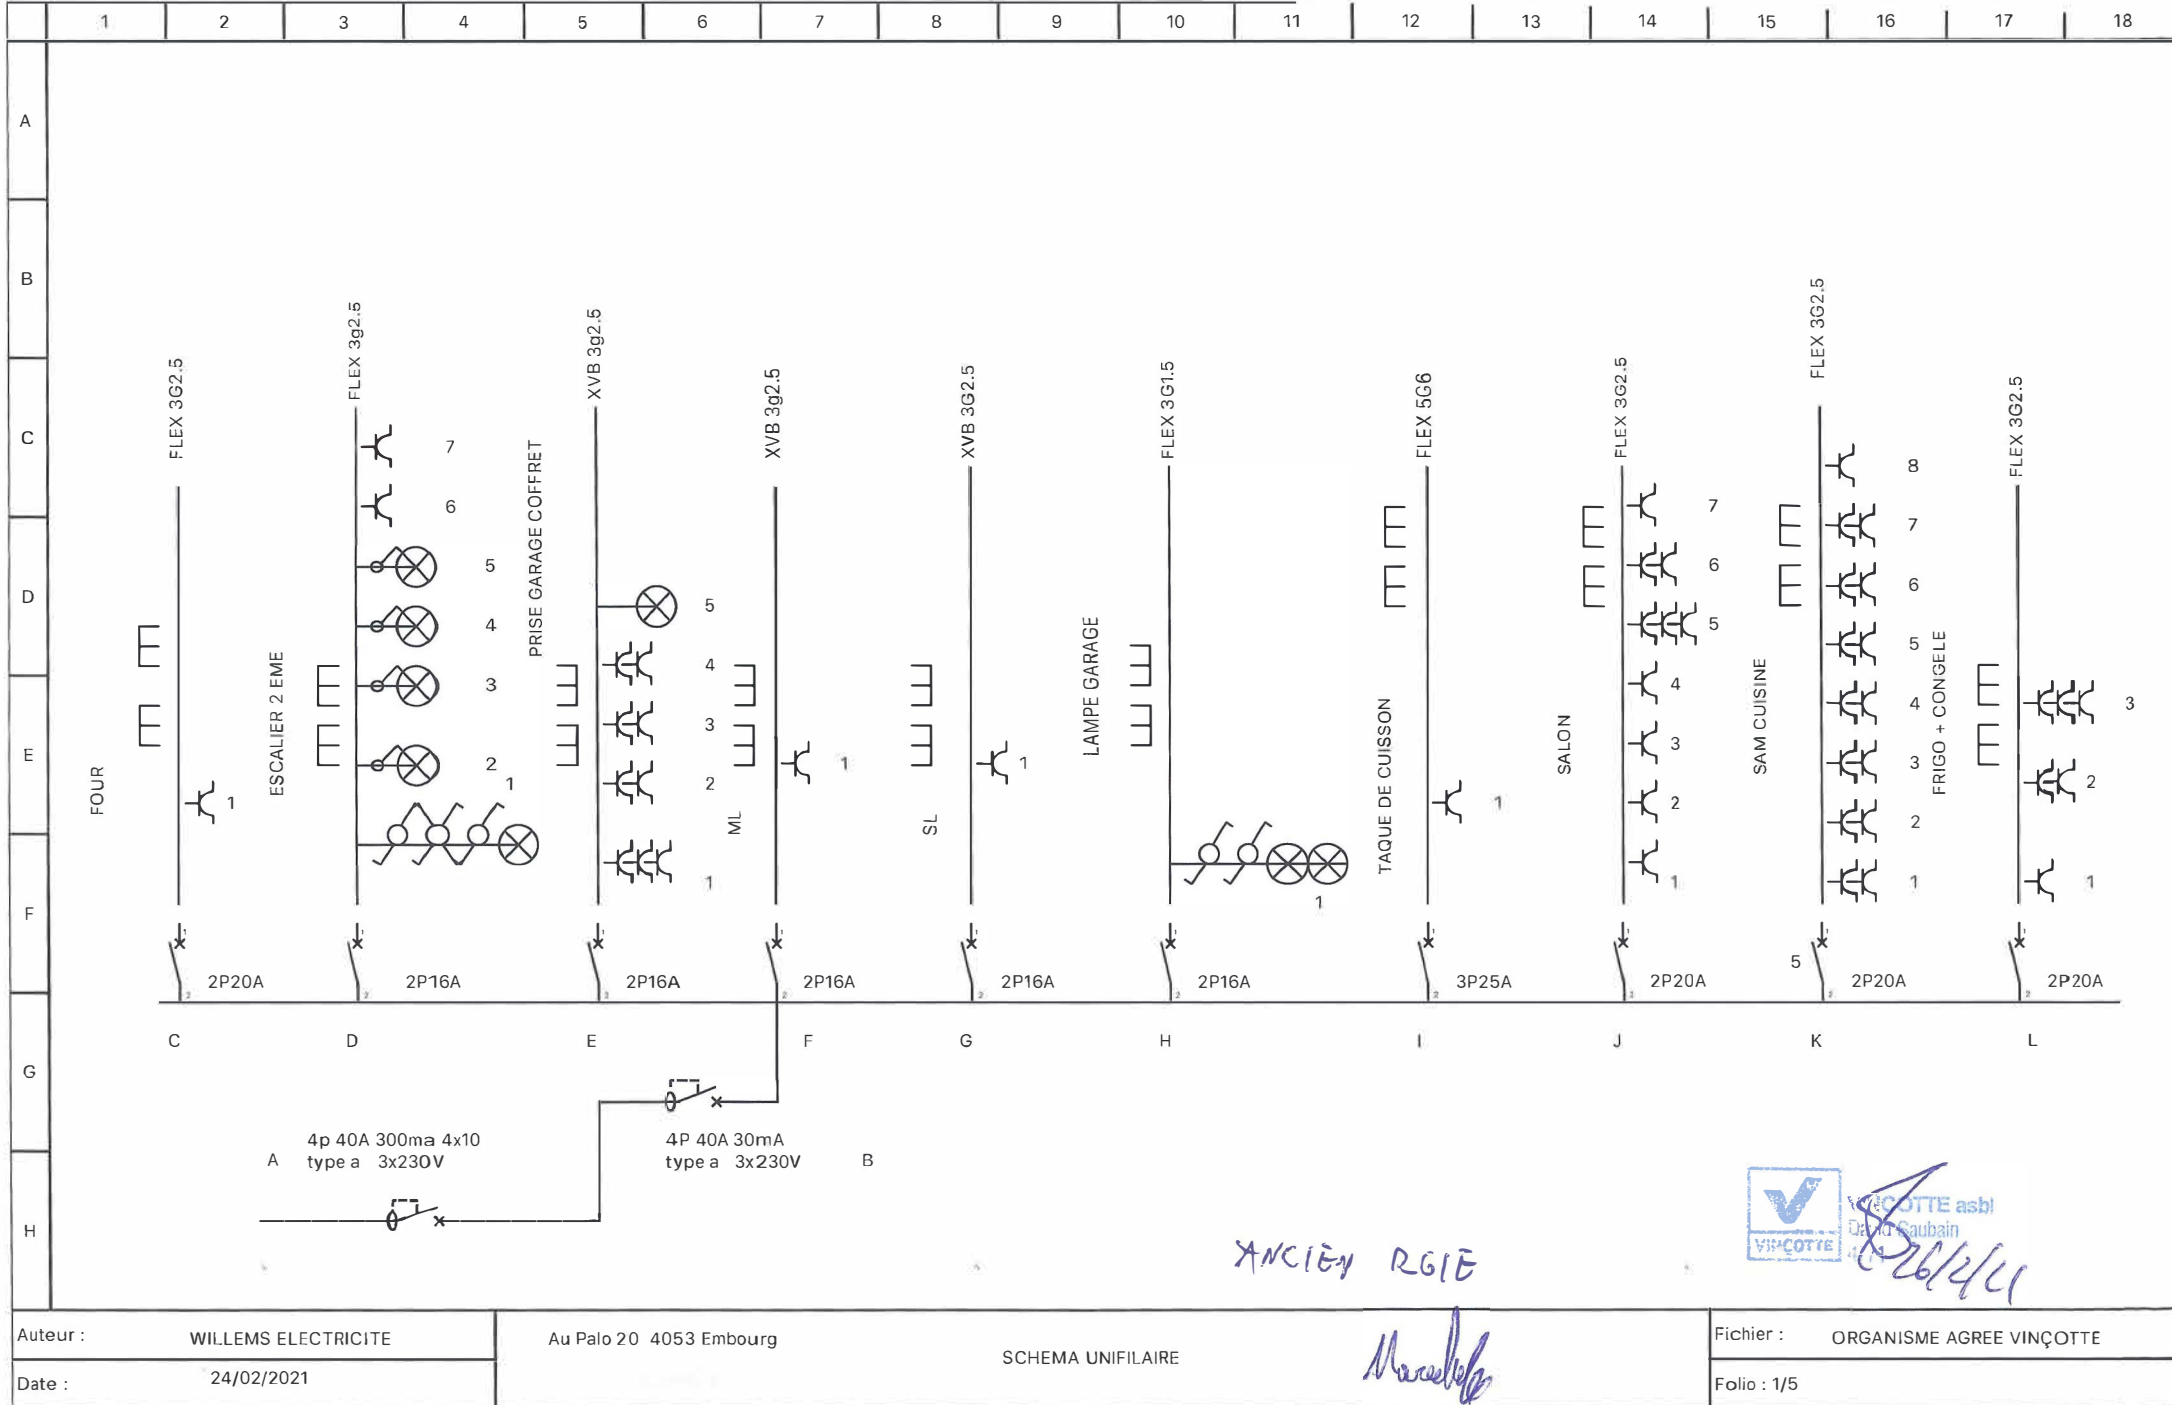


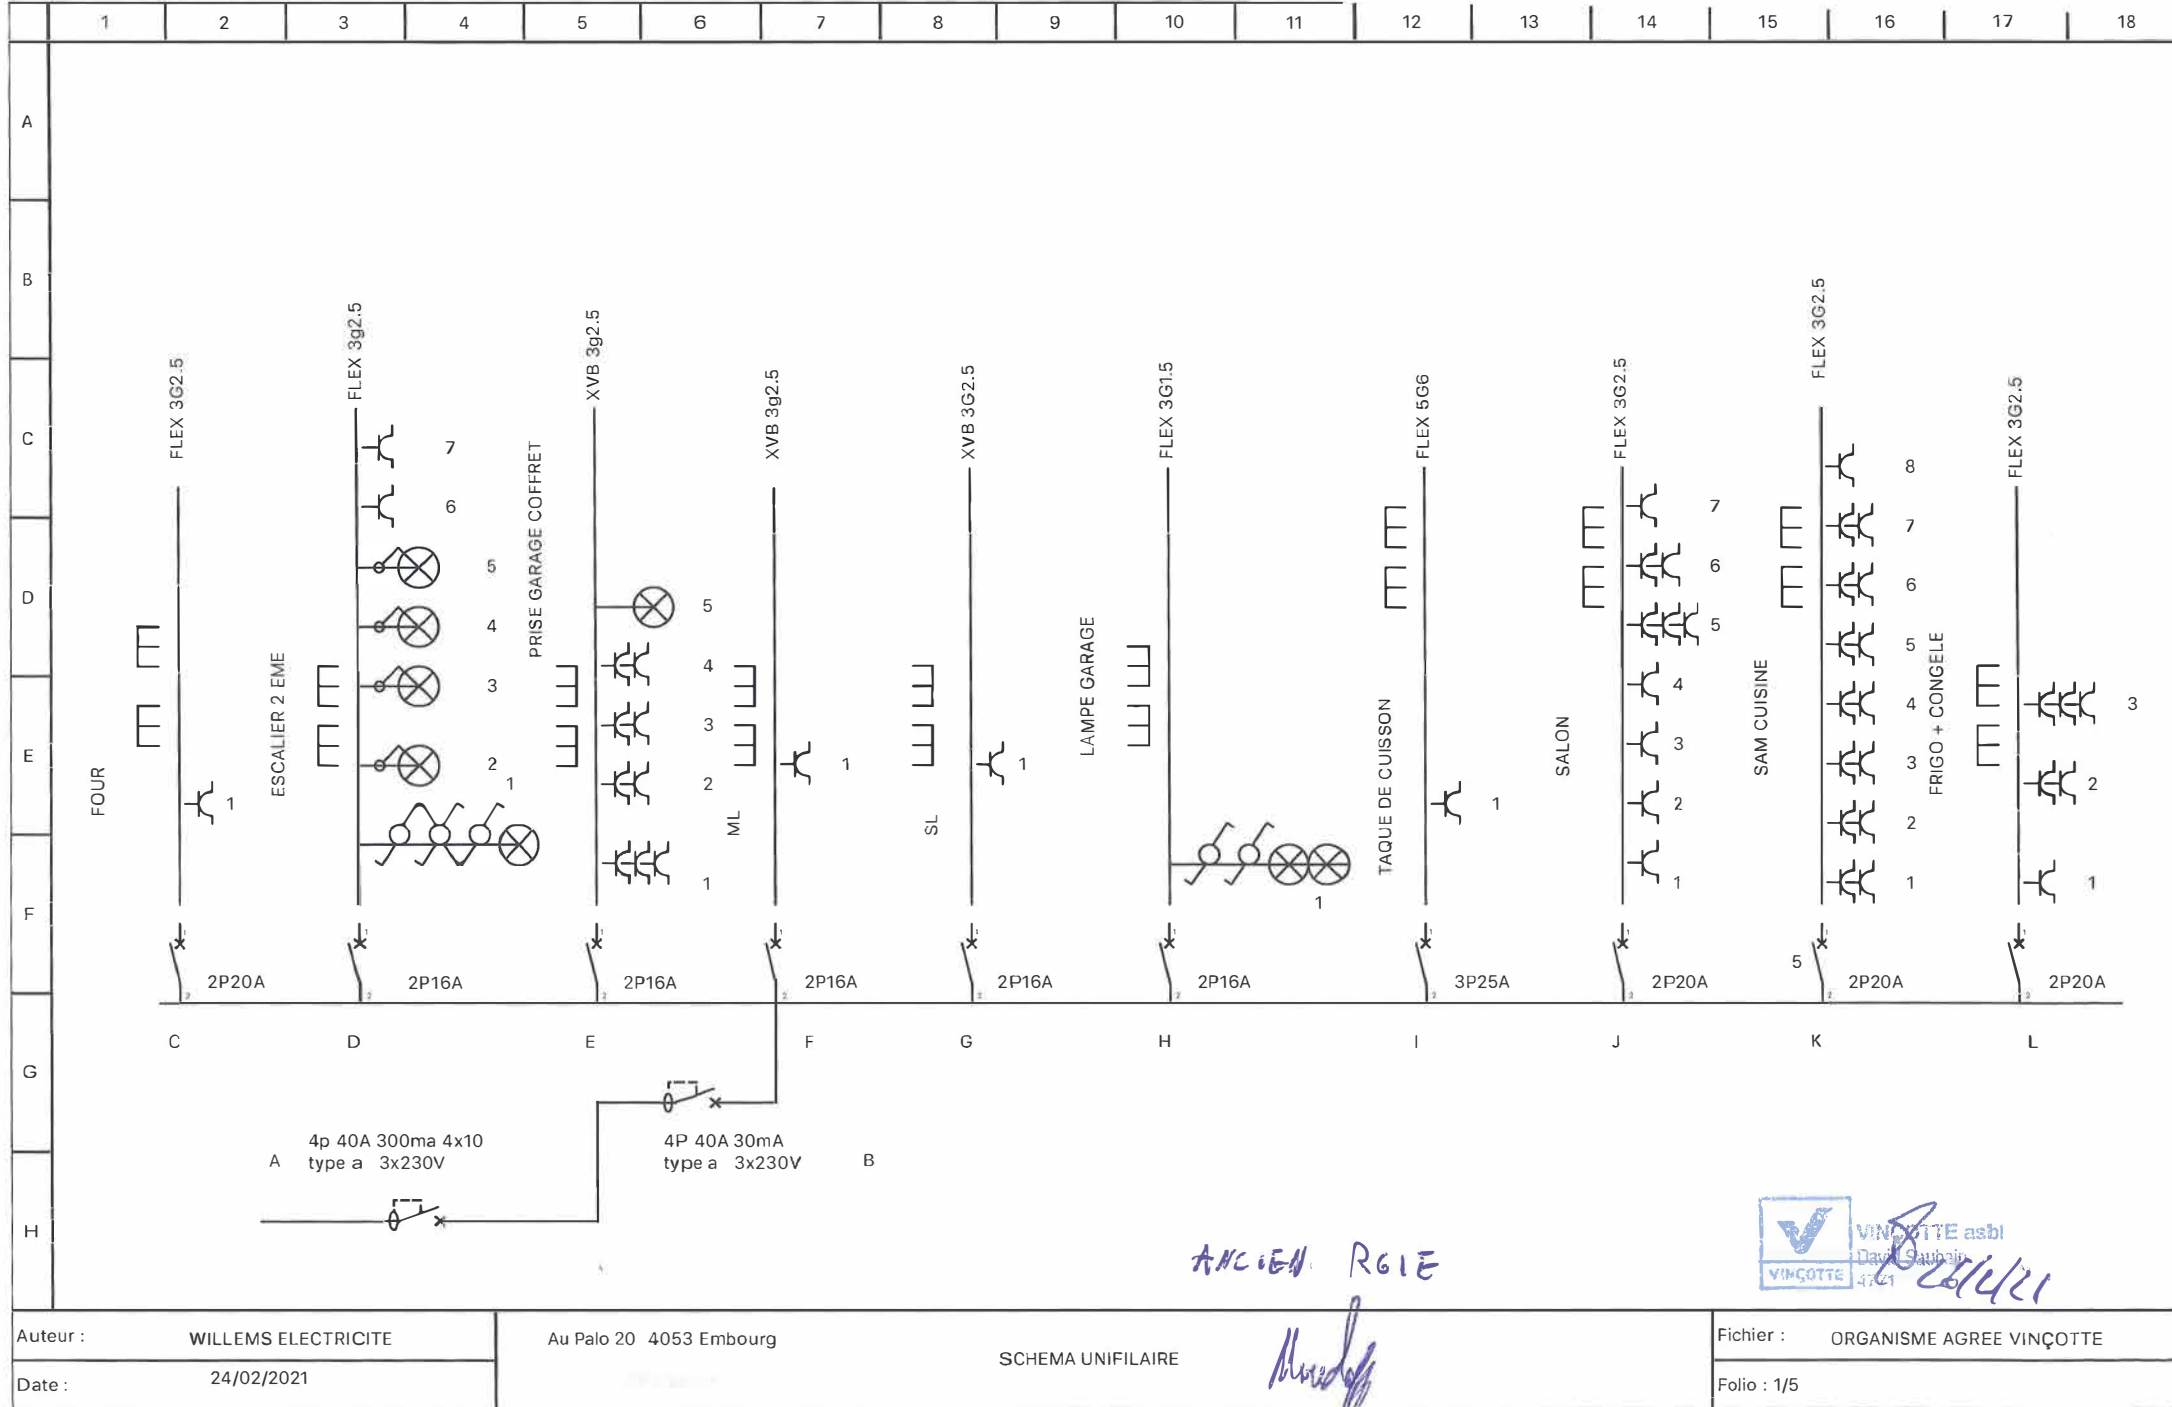

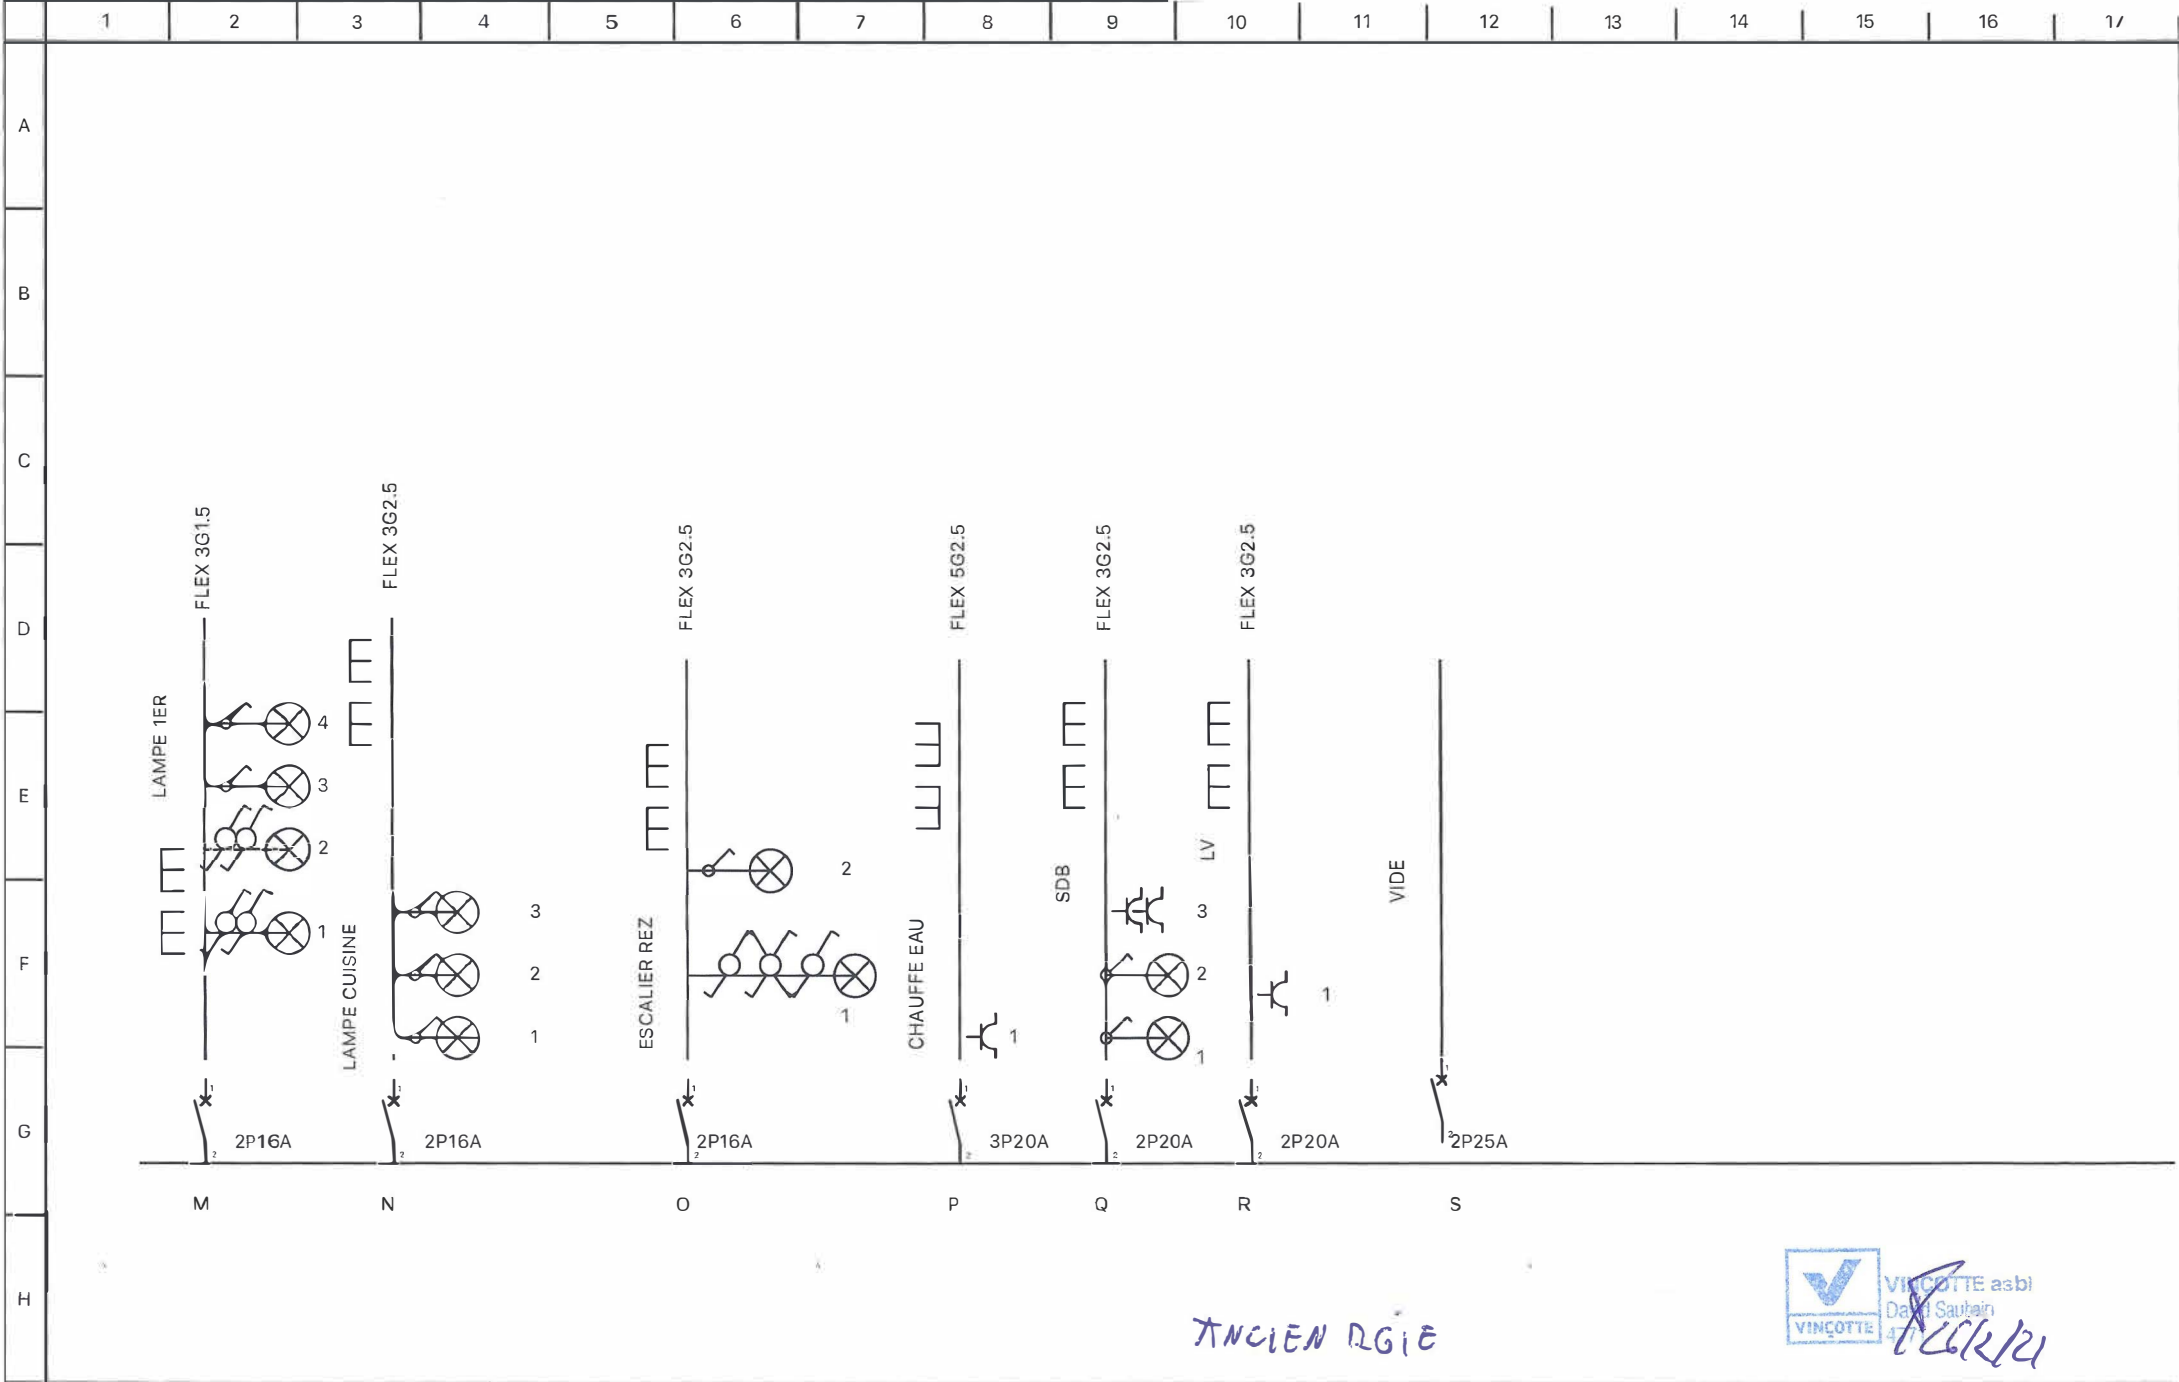


ANCIEN RGIE




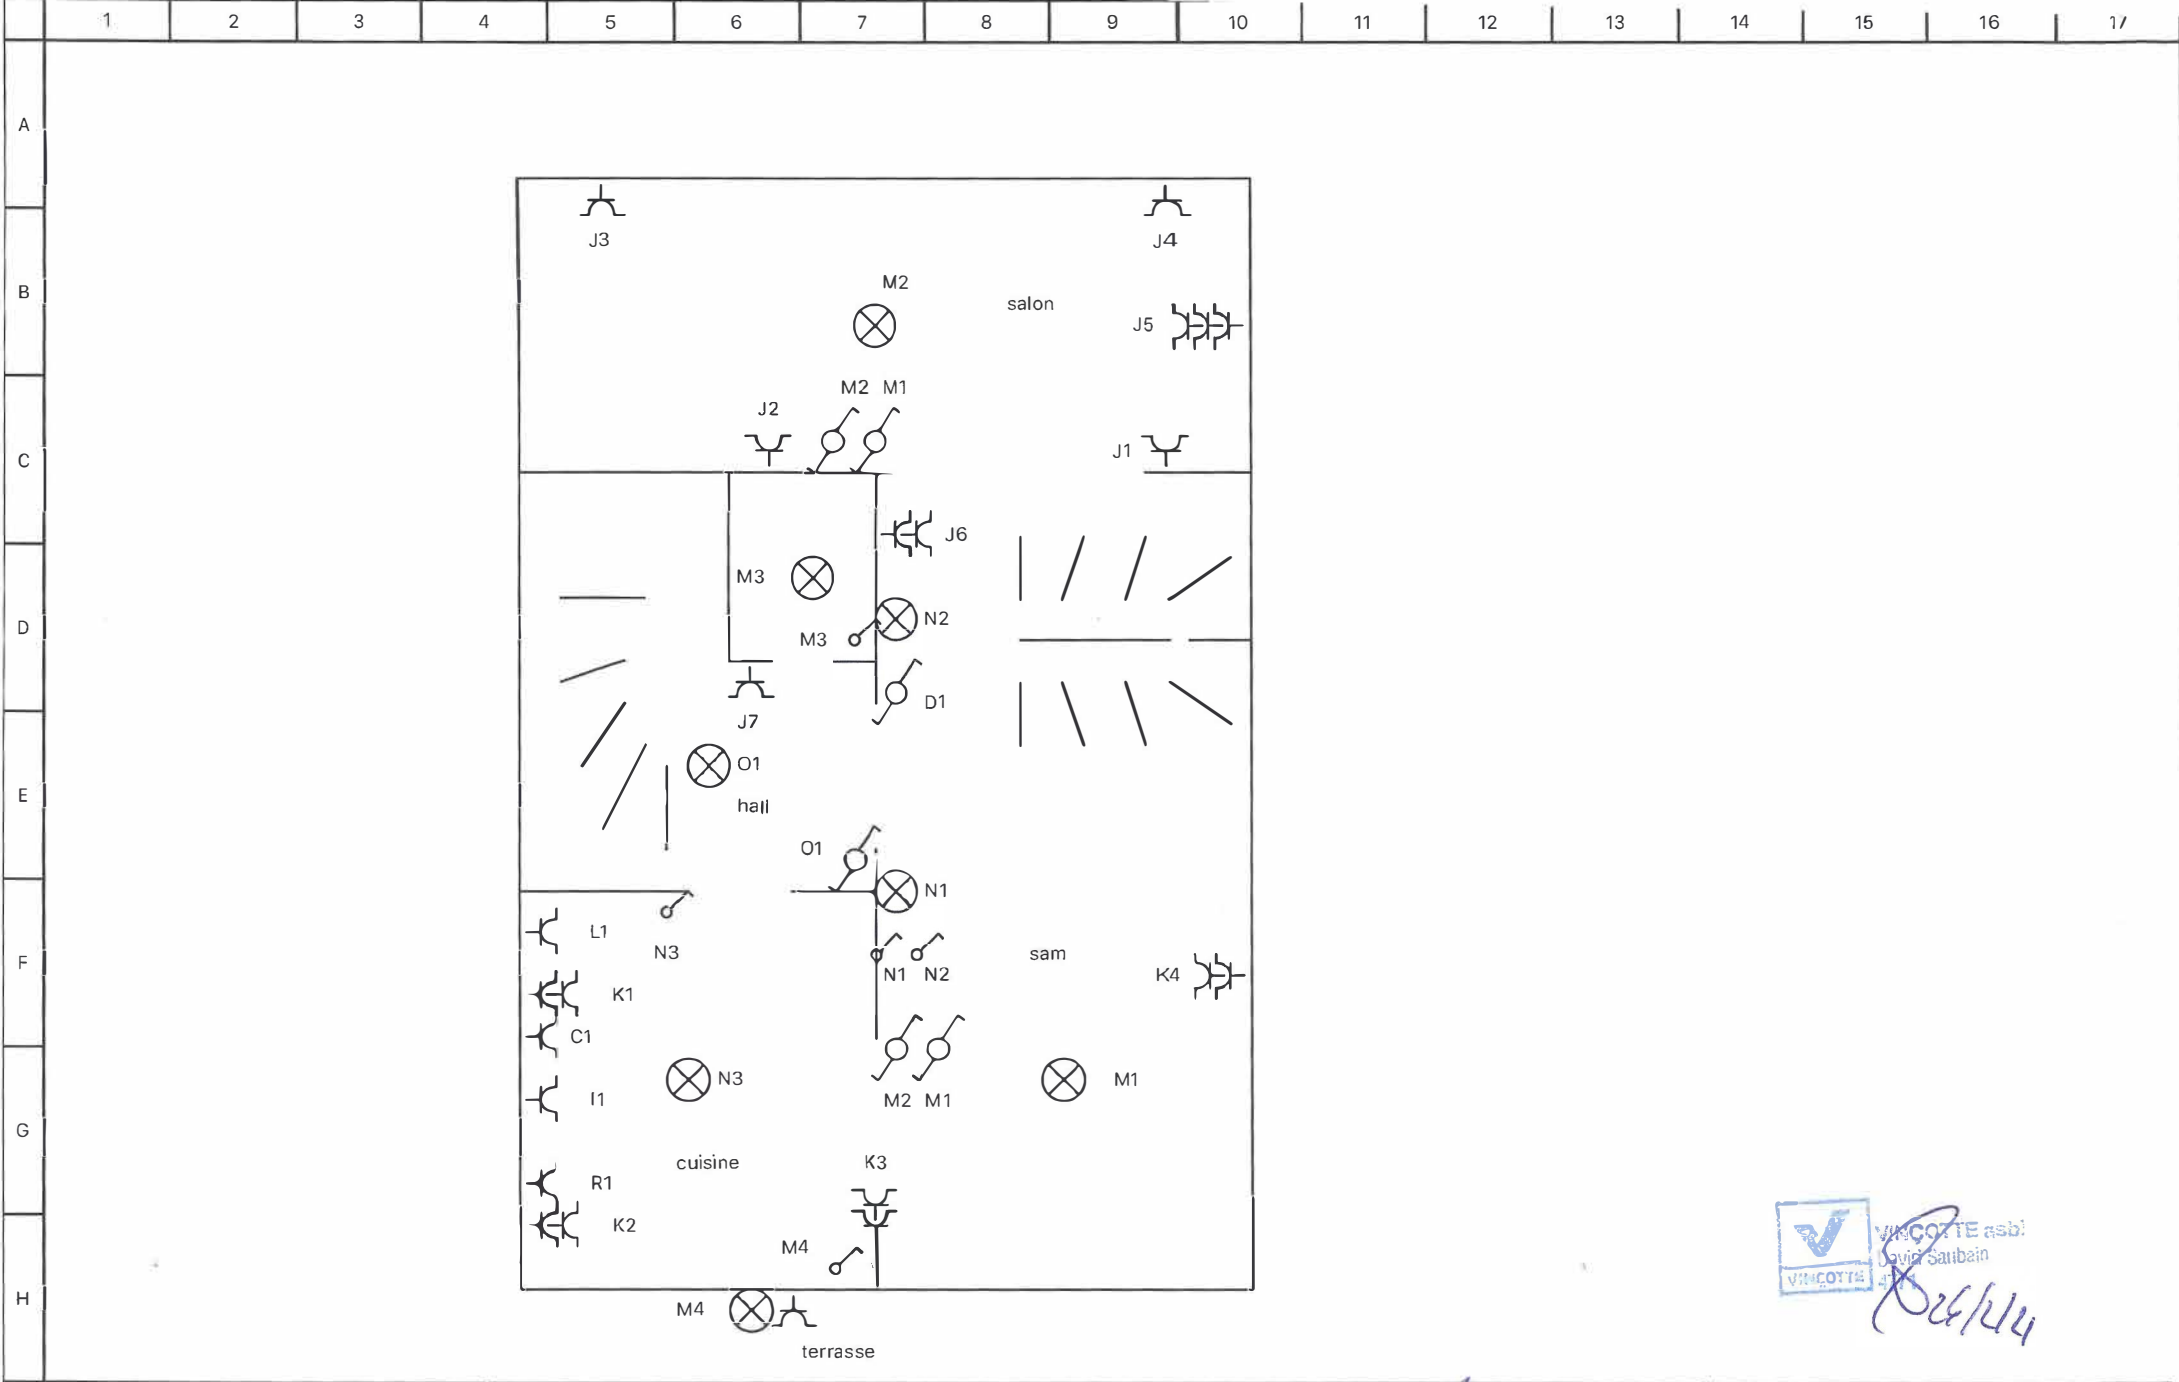


VINÇOTTE asbl
David Sarbain
24/04/21

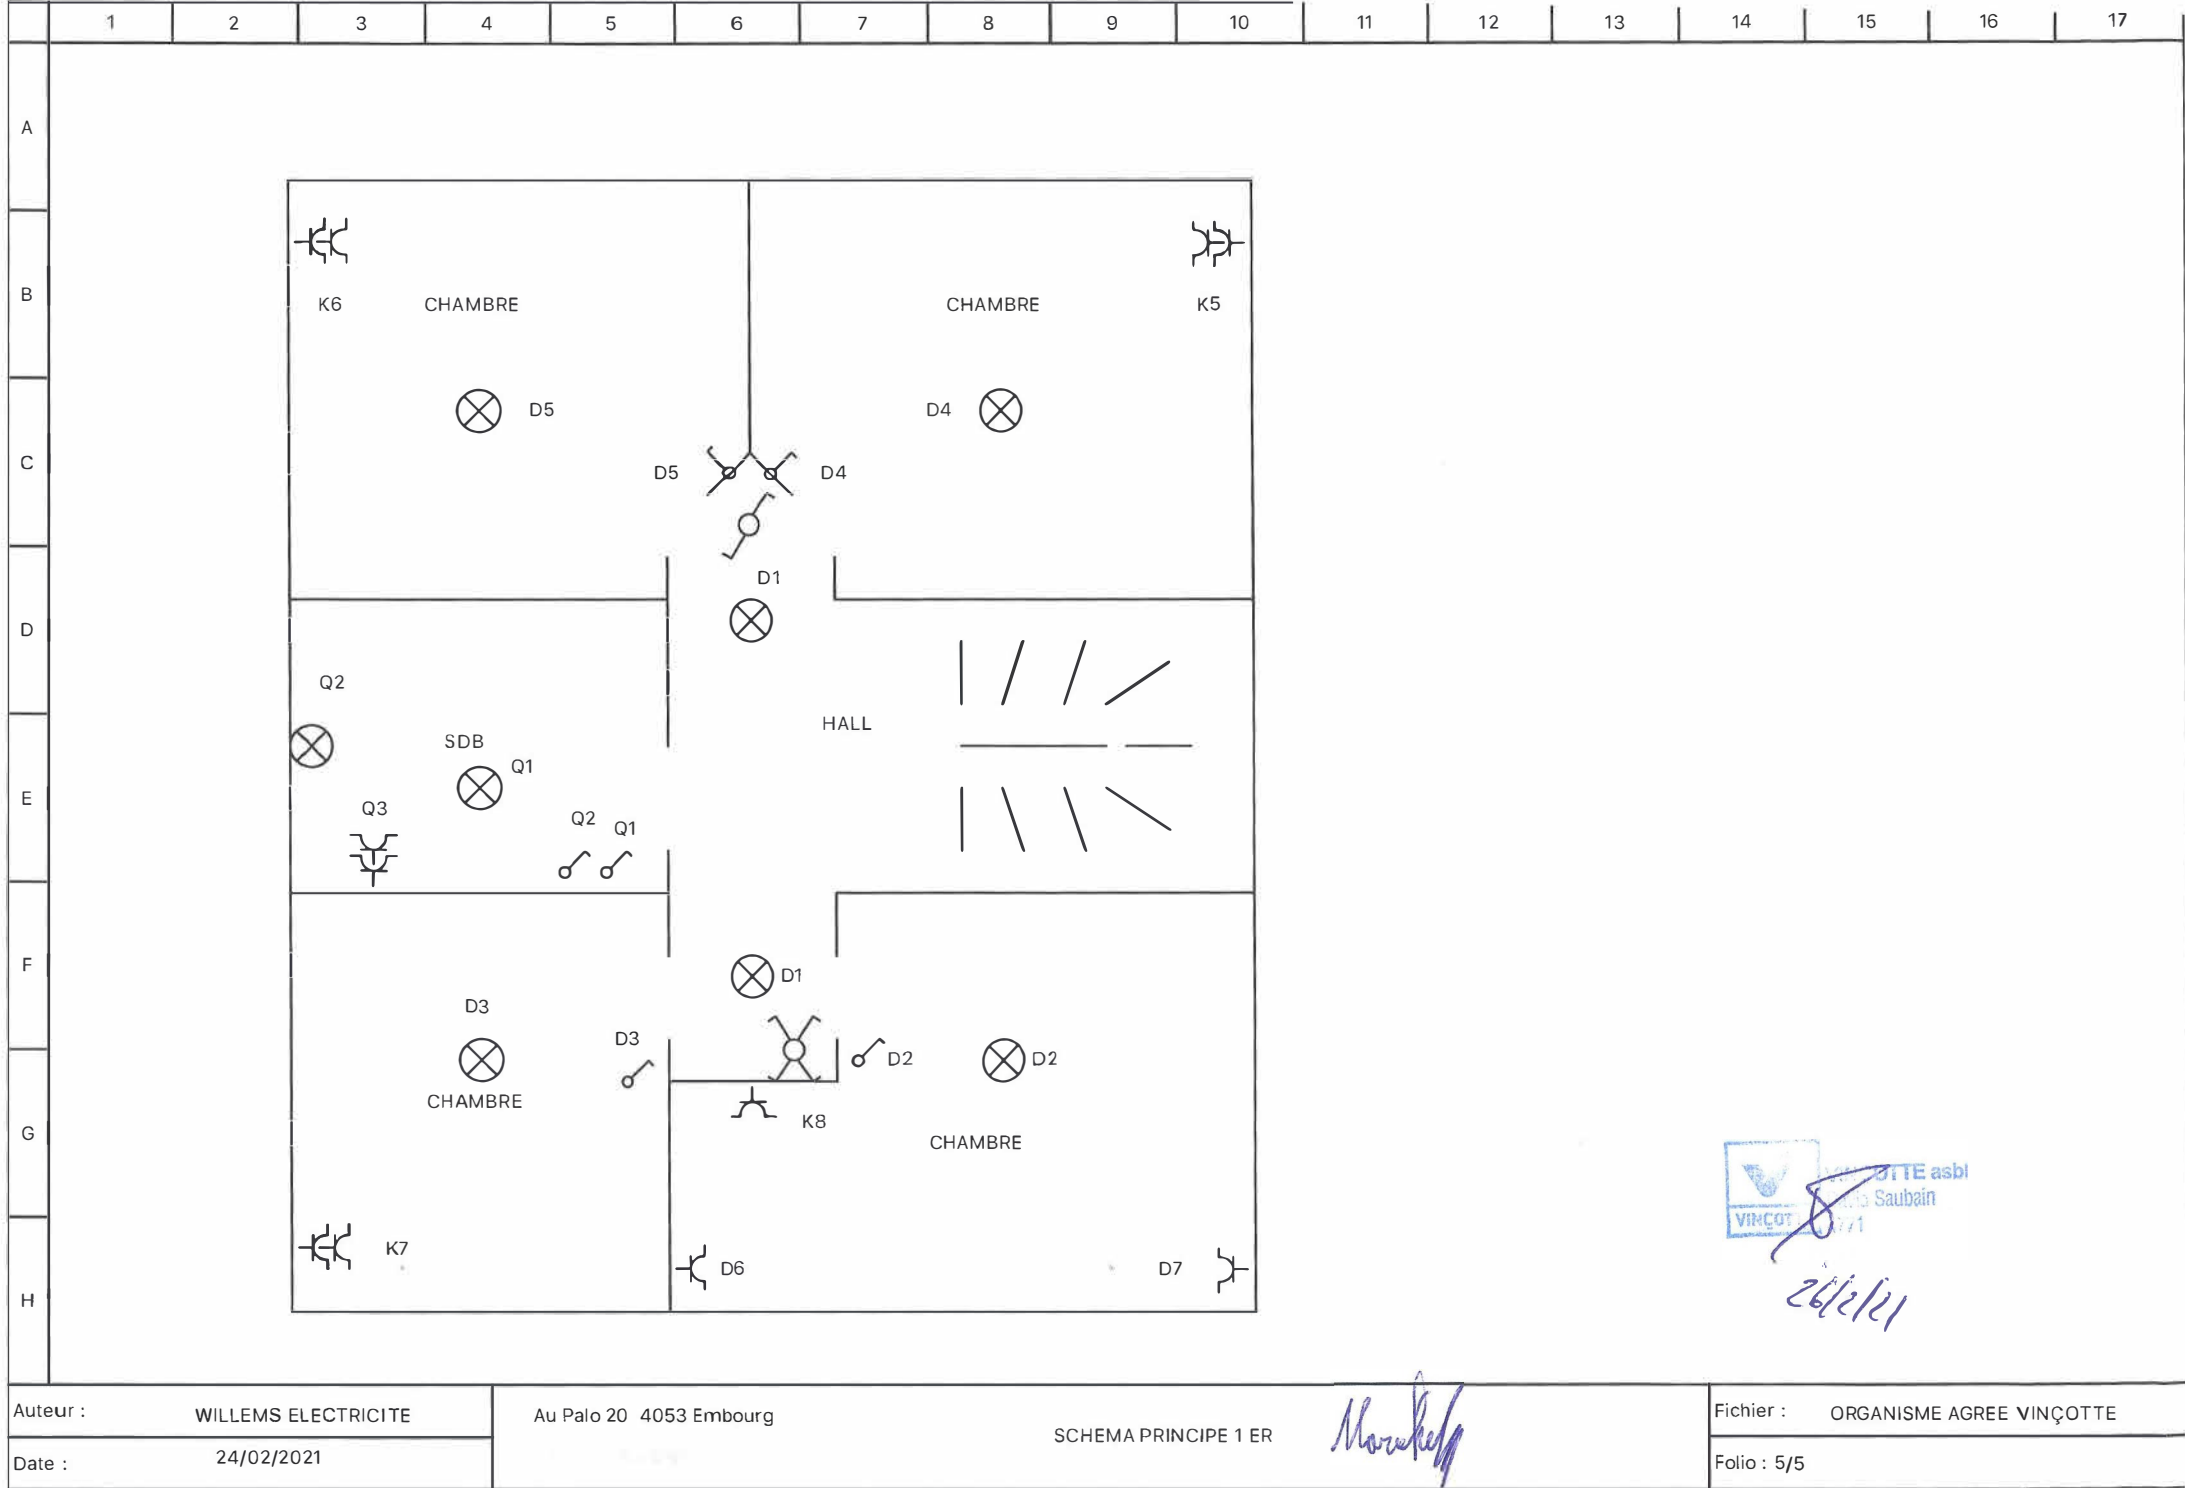


26/2/21

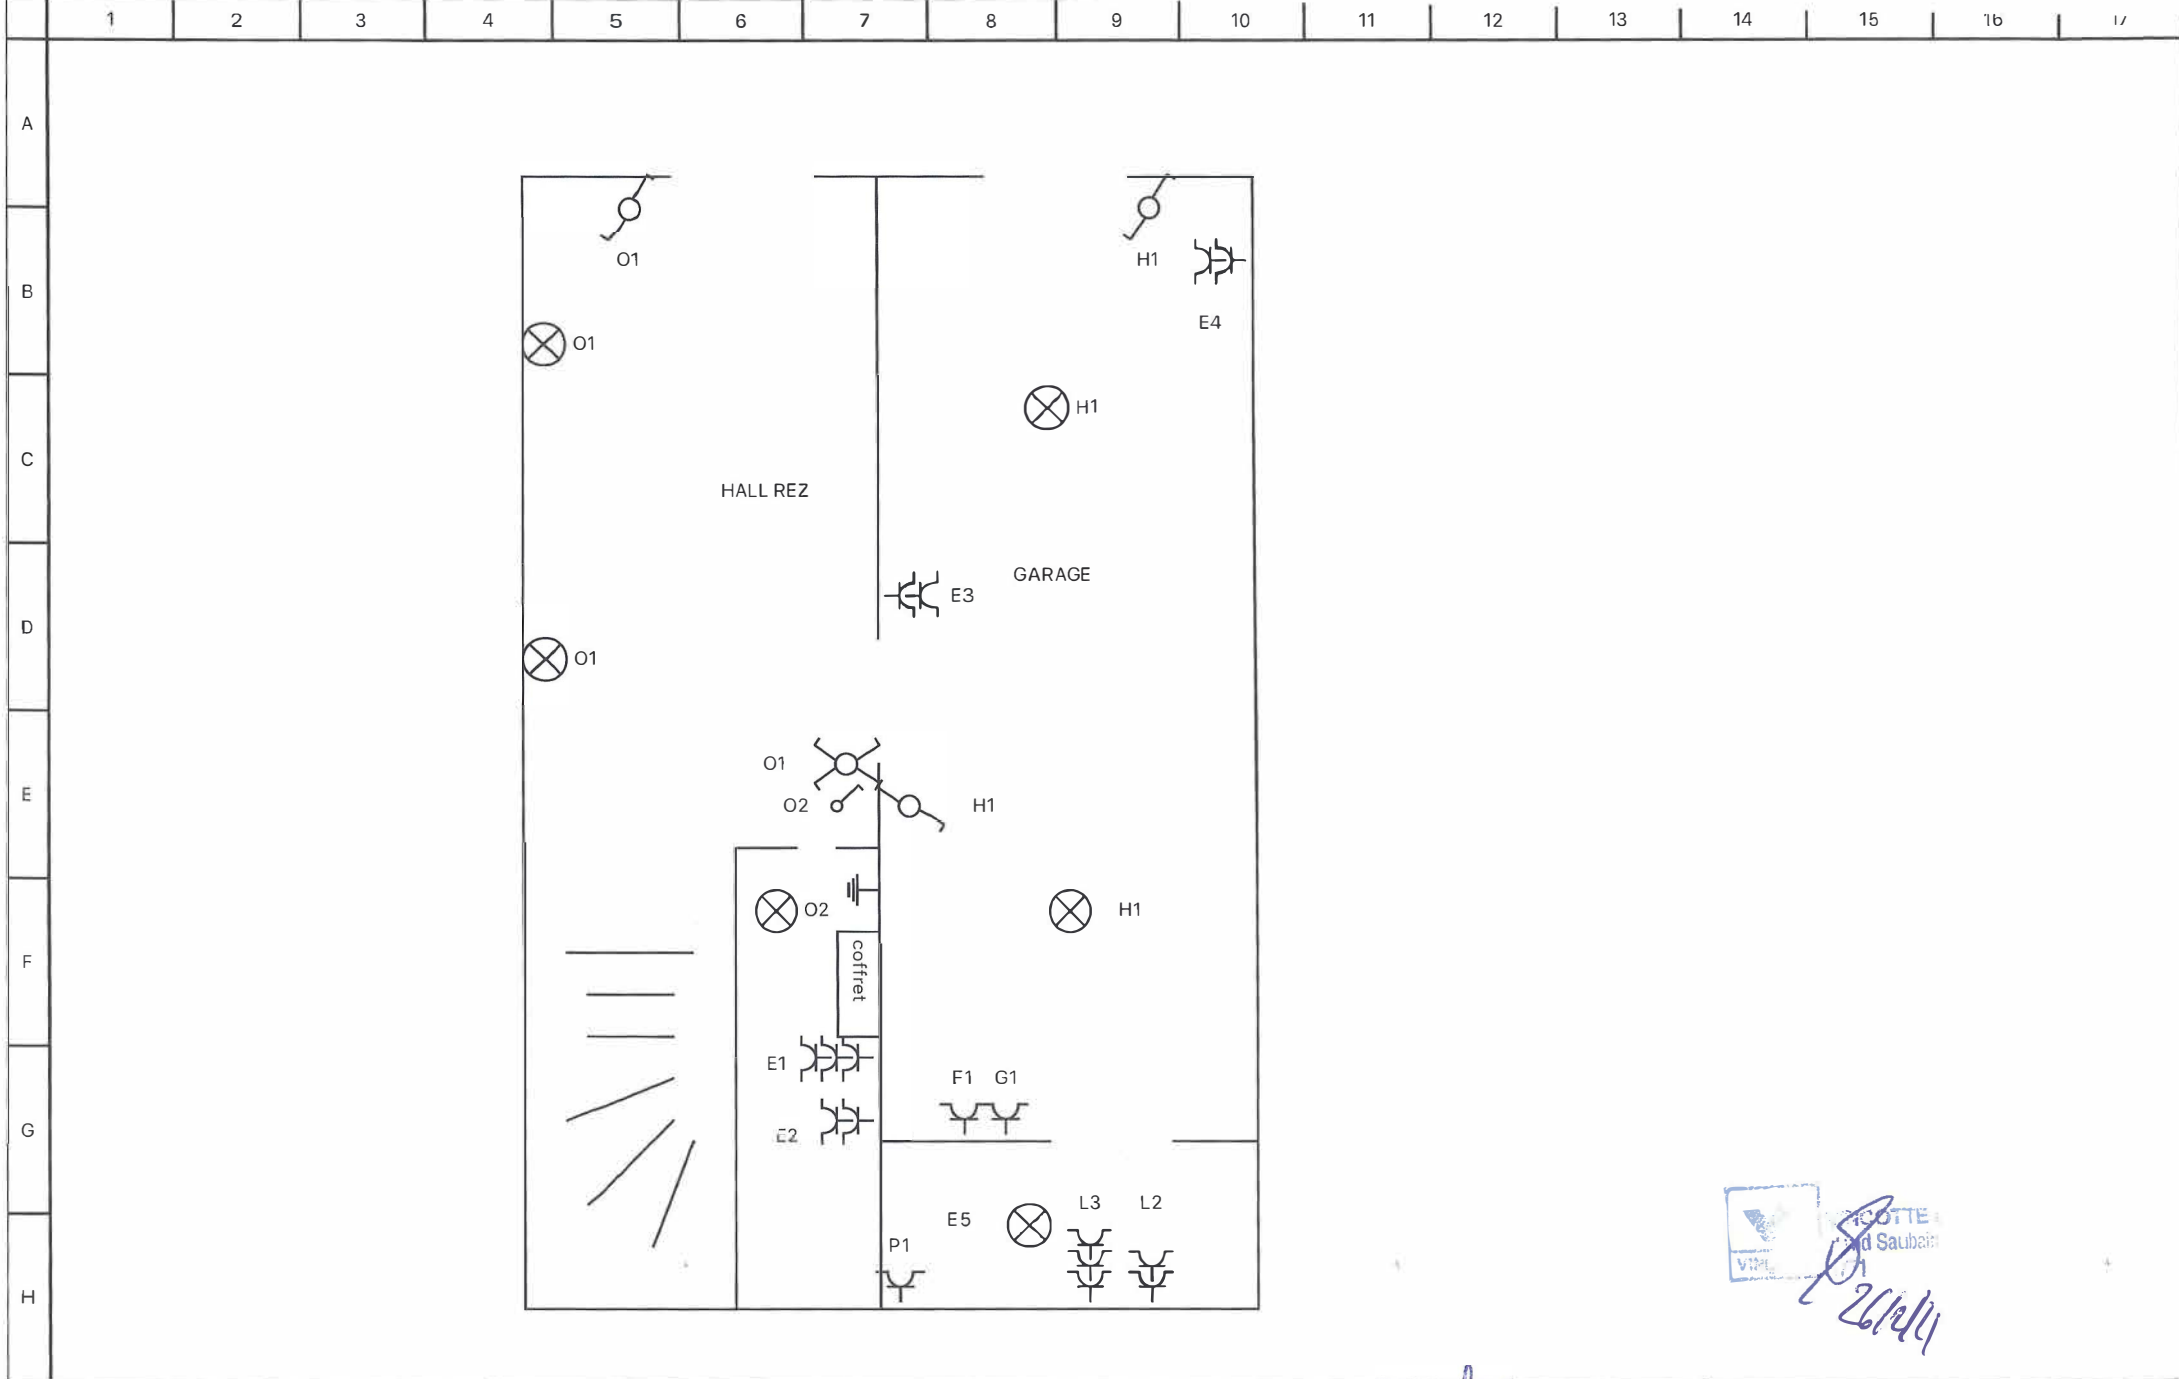



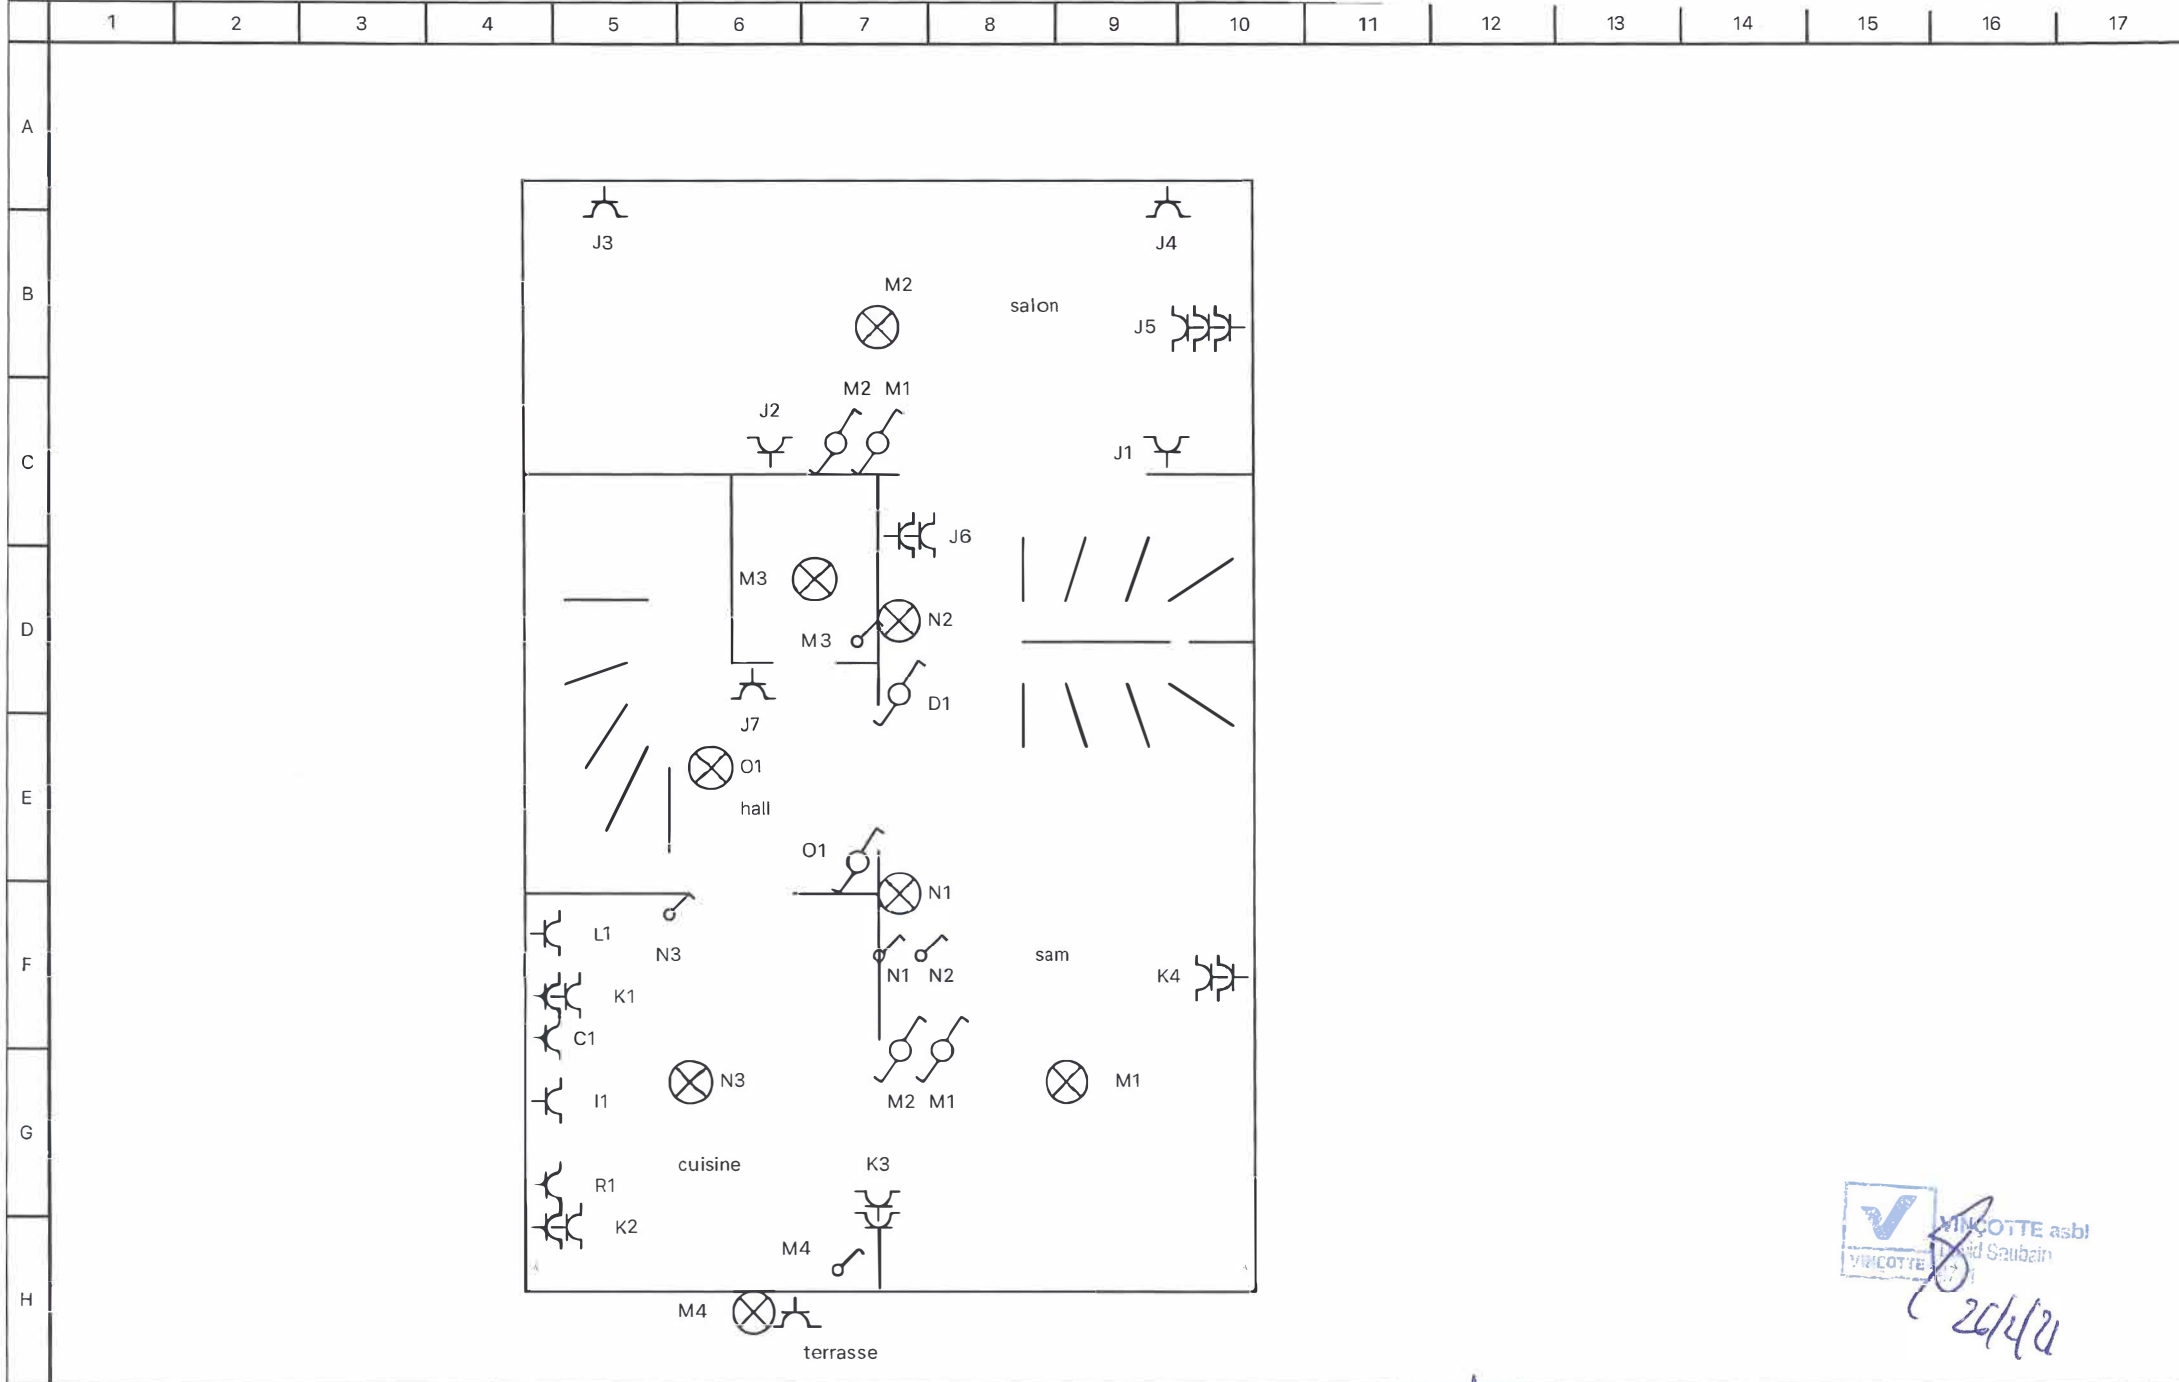

VINÇOTTE asbl
 and Saubain
26/4/21

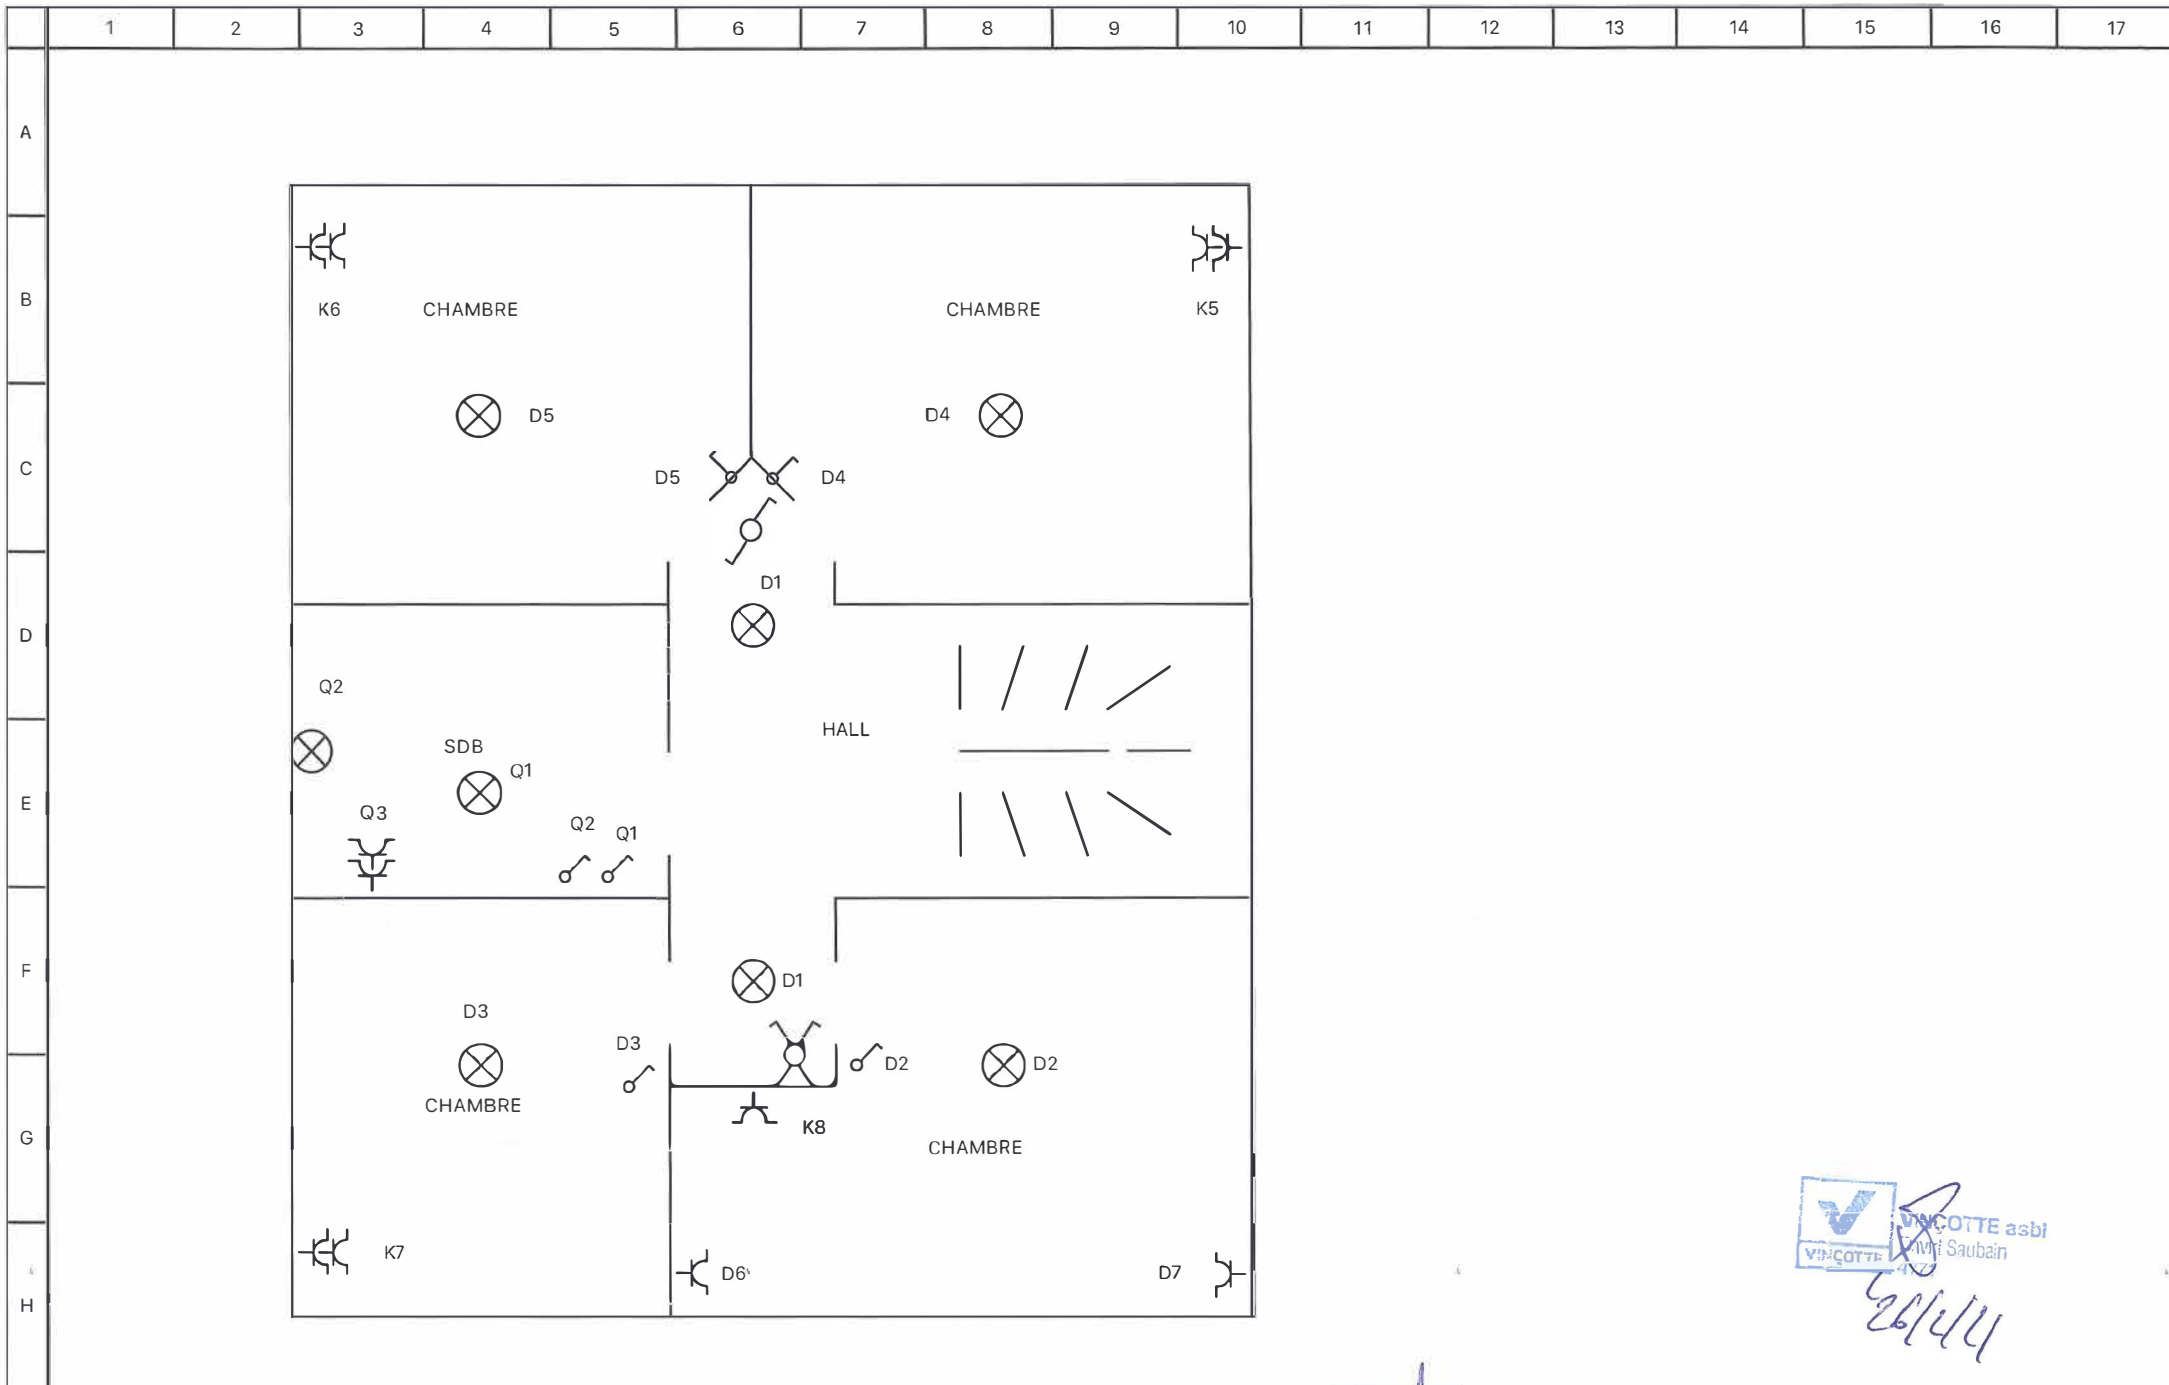


VINÇOTTE asbl
 Olivier Saubain
 26/4/21

Auteur : WILLEMS ELECTRICITE
 Date : 24/02/2021

Au Palo 20 4053 Embourg

SCHEMA PRINCIPE 1 ER

Handwritten signature

Fichier : ORGANISME AGREE VINÇOTTE

Folio : 5/5