

**VINÇOTTE vzw**

Erkend Controleorganisme | Externe dienst voor technische controles op de werkplaats
Maatschappelijke zetel: Jan Olieslagerslaan 35 • 1800 Vilvoorde • België
BTW: BE 0402.726.875 • RPR Brussel • BNP Paribas Fortis: BE 25 2100 4144 1482 • BIC: GEBABEBB

☒ Bollebergen 2a bus 12, 9052 Gent
☐ Jan Olieslagerslaan 35, 1800 Vilvoorde
☐ Noordersingel 23, 2140 Antwerpen
☐ Rue Phocas Lejeune 11, 5032 Gembloux

Tel: +32 9 244 77 11
Tel: +32 2 674 57 11
Tel: +32 3 221 86 11
Tel: +32 81 432 611

gent@vincotte.be
brussels@vincotte.be
antwerpen@vincotte.be
gembloux@vincotte.be

Verslag nr. :

372198



N 372198

Resi code : 1

VERSLAG: ELEKTRISCHE INSTALLATIES OP LAAGSPANNING EN OP ZEER LAGE SPANNING (Boek 1 – KB 8/09/2019) – ALG. DIRECTIE ENERGIE**Verantwoordelijke uitvoering van het werk :****Installatie :****Eigenaar / Uitbater / Beheerder :**

Naam, voornaam :	Naam, voornaam :
Ident. Kaart nr. :	Adres :
BTW nr.: BE	Post nr. + Stad :
	Tel. :

Basis van het onderzoek : Boek 1 – KB 8/09/2019 (BS 28/10/2019) ("AREI")

☒ Gelijkvormigheidscontrole vóór ingebruikname – nieuwe installatie (6.4.)	☒ Wooneenheid	☐ Vóór 1/10/1981
☐ Gelijkvormigheidscontrole vóór ingebruikname – belangrijke wijziging/uitbreiding (6.4.)	☐ Werkeenheid	☐ Tussen 1/10/1981 & 1/06/2020
☐ Controlebezoek (6.5.)	☐ Werfinstallatie	☒ Vanaf 1/06/2020
☐ Controlebezoek verzwarende aansluiting oude installatie (8.4.1.)	☐ Gemeenschappelijke delen van residentieel geheel	
☐ Controlebezoek verkoop oude installatie (8.4.2.)	☐ Technische lokalen van een residentieel geheel	
☐ Vrij controlebezoek oude installatie (8.4.3. of 8.4.4.)	☐ Gedecentraliseerde productie-installatie	
Afwijkingen Deel 8: ☐ Toegepast ☒ Niet toegepast	☐ Andere installatie:	

Algemene gegevens elektrische installatie :☐ Document begin van de uitvoering 01/06/2020: nr. Datum

Gegevens verdeler	EAN	☒ EAN niet meegedeeld	☒ kWh meter niet geplaatst
Naam verd.:	kWh meter nr.:	meterstand dag : nacht :	
	Bescherming aansluiting (A) : ☐ 020 ☐ 025 ☐ 032 ☒ 040 ☐ 050 ☐ 063 ☐ 080 ☐ 100	nr. : meterstand :	
Gegevens installatie	Ontworpen voor U _N : ☐ mono 230 V ☒ 3x230 V ☐ 3N400 V	Type aardelektrode : ☐	
	Maximale nominale stroom (A) : ☐ 020 ☐ 025 ☐ 032 ☒ 040 ☐ 050 ☐ 063 ☐ 080 ☐ 100	☐ aardingslus ☒ pen / baar	
	Voedingsleiding hoofdbord : X mm ² - Type :	Aardverbindingssyst.: ☒ TT ☐	
Beschrijving installatie	Algemene differentieelstroominrichting : 400 A / 30 mA Aantal borden : 1 Aantal eindstroombanen :		
☒ Zie bijlage(n)			

Metingen - testen - controles - verzegeling :

☒ Rechtstreekse aanraking	☐ Onrechtstreekse aanraking	☒ Montage	☐ Verplaatsb. materieel	☒ Vast materieel	☒ >1>/doorsnede	☒ Schema's
☒ Aardingsweerstand : 43 Ω	☒ Algemeen isolatieniveau : 10 MΩ	☐ Controle foutlus	☒ Continuïteit (equipot., PE)	☒ Test diff.		
Alg. diff. : ☐ was verzegeld ☒ werd verzegeld ☐ werd niet verzegeld ☐ kan niet verzegeld worden				Schema's en plannen getekend: Ja / Nee		

Inbreuken - Opmerkingen (voor de betekenis van eventuele codes : zie keerzijde)

Vastgestelde inbreuken	
Nieuwe installatie	
☐ Nihil	
Vastgestelde inbreuken	
Bestaande installatie	
☐ Nihil	
Opmerkingen	
☐ Nihil	

Besluit :

- ☒ De elektrische installatie **voldoet** aan de voorschriften van Boek 1 (KB 8/09/2019).
☐ De elektrische installatie **voldoet niet** aan de voorschriften van Boek 1 (KB 8/09/2019).


Agent bezoeker :

Naam : Agent nr. : 3679 Datum : 16/06/2025

Bijlage(n) : ☐ Situatieplan(nen) : 1 ☐ Eéndraadsschema('s) : 2**Een nieuwe controle moet worden uitgevoerd vóór**☒ door hetzelfde erkend organisme (*).

Voor de directeur generaal : Handtekening

(*) Dit verslag dient bewaard te worden in het dossier van de elektrische installatie en dit dossier dient elke wijziging aangebracht aan de elektrische installatie te vermelden.
- De Federale Overheidsdienst Economie dient onmiddellijk ingelicht te worden over elk ongeluk aan personen overkomen en rechtstreeks of onrechtstreeks te wijten aan de aanwezigheid van elektriciteit.
- De controle heeft enkel betrekking op de zichtbare en toegankelijke delen van de installatie.
- Op basis van de ter plaatse verkregen informatie is het niet mogelijk de datum van realisatie van de elektrische installatie vast te stellen.
- Wij raden U aan om het (de) schema('s) te vervolledigen voor de delen die niet zichtbaar waren tijdens onze controle. In geval van twijfel over de veiligheid van deze elementen, nodigen we u ten zeerste uit om een bijkomende controle te laten uitvoeren.
(*) De werken, nodig om de inbreuken te doen verdwijnen die opgemerkt werden tijdens het controlebezoek, moeten zonder vertraging uitgevoerd worden en alle maatregelen moeten getroffen worden opdat de inbreuk zijnde installatie, indien ze in dienst blijft, geen gevaar vormt voor personen en goederen. Indien bij het nieuw controlebezoek, na max. 1 jaar, wordt vastgesteld dat er nog inbreuken overblijven, moet het erkend organisme een kopie van het verslag van het controlebezoek sturen naar de Algemene Directie Energie die belast is met het hoog toezicht op de huishoudelijke elektrische installaties.

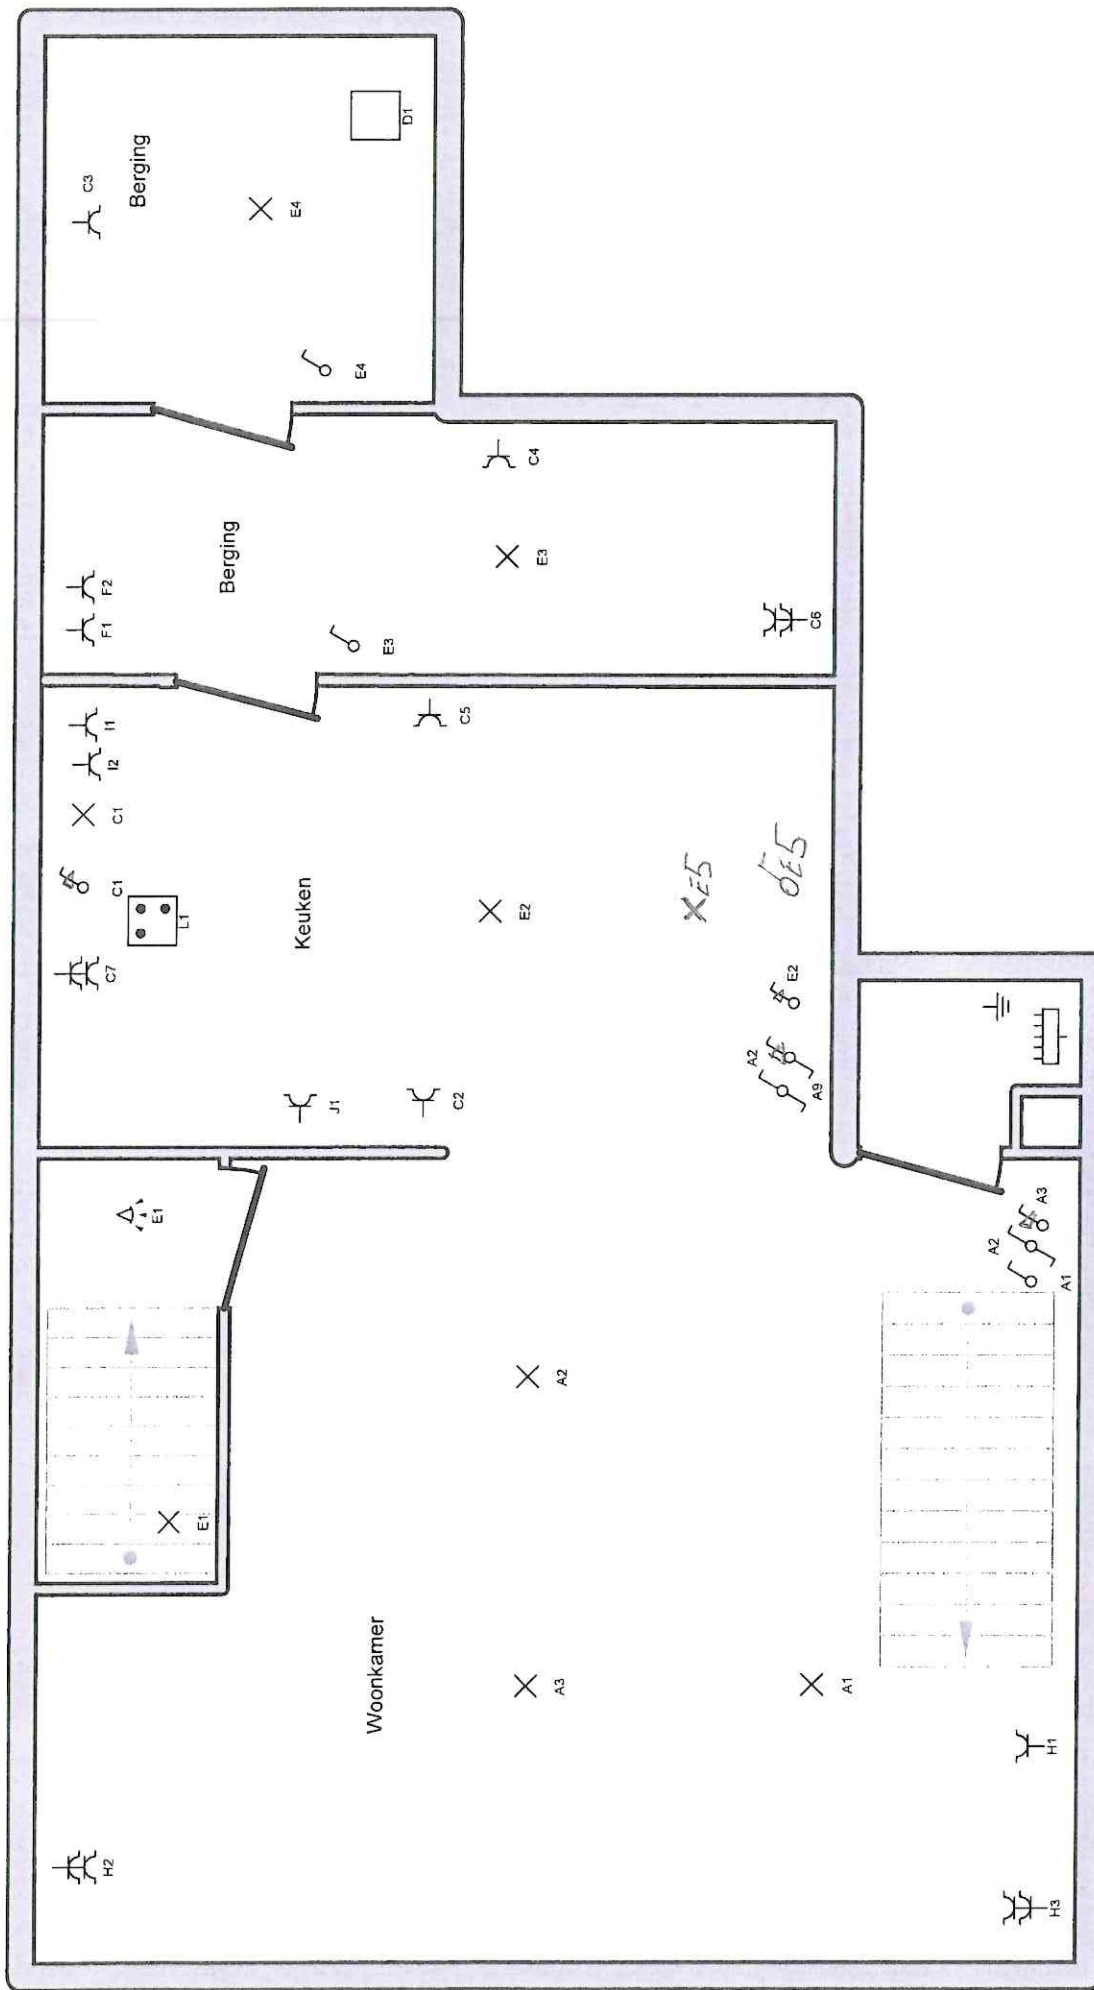

Plaats van de elektrische installatie

TRAPSTRAAT 44 BUS 010-1
9620 ZOTTEGEM




Installateur

Koen Van Hecke
Wassenhovestraat 36
9620 Zottegem
Tel. - GSM: 0485406033
Fax. -
e-mail: -

p. 3/6
Situatieschema

3 X 230 V

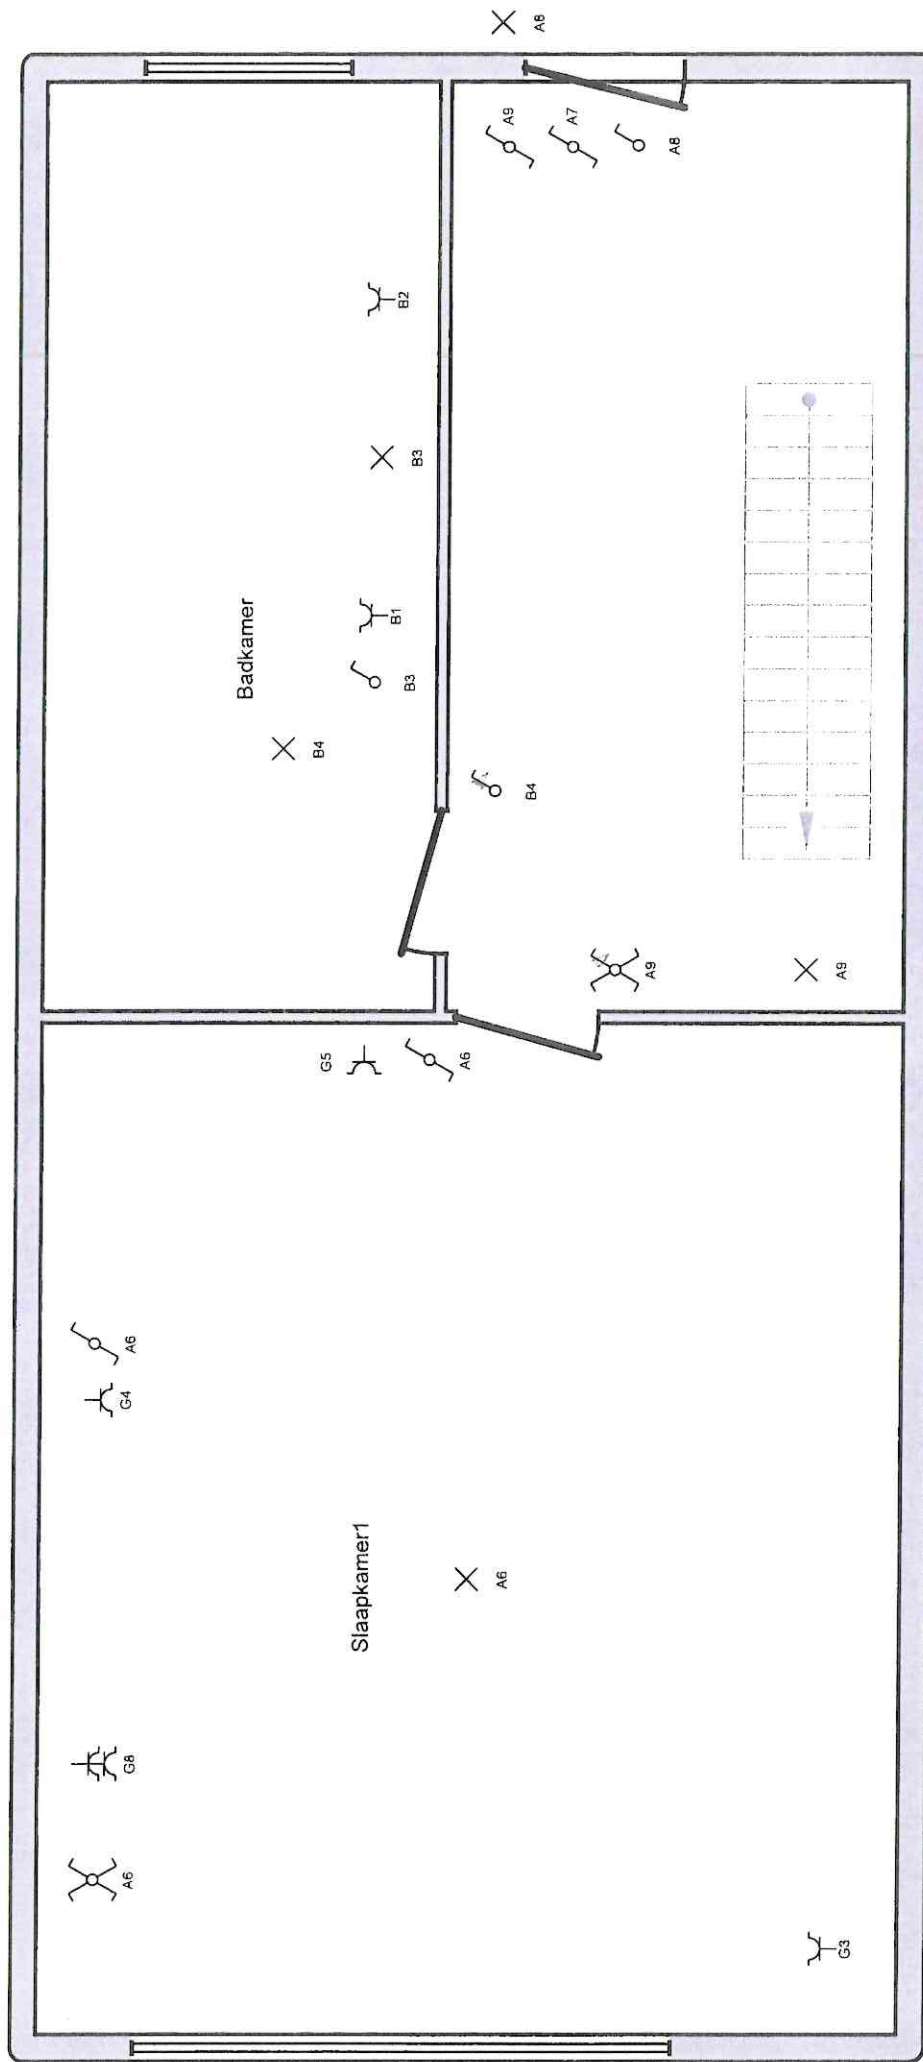

Plaats van de elektrische installatie

TRAPSTRAAT 44 BUS 010-1

9620 ZOTTEGEM

Installateur

Koen Van Hecke
Wassenhovestraat 36
9620 Zottegem
Tel.: - GSM: 0485406033
Fax: -
e-mail: -


p. 4/6
Situatieschema

3XJ30W

VINGOTTE



Samuel
Maesman
Inspector Electricity

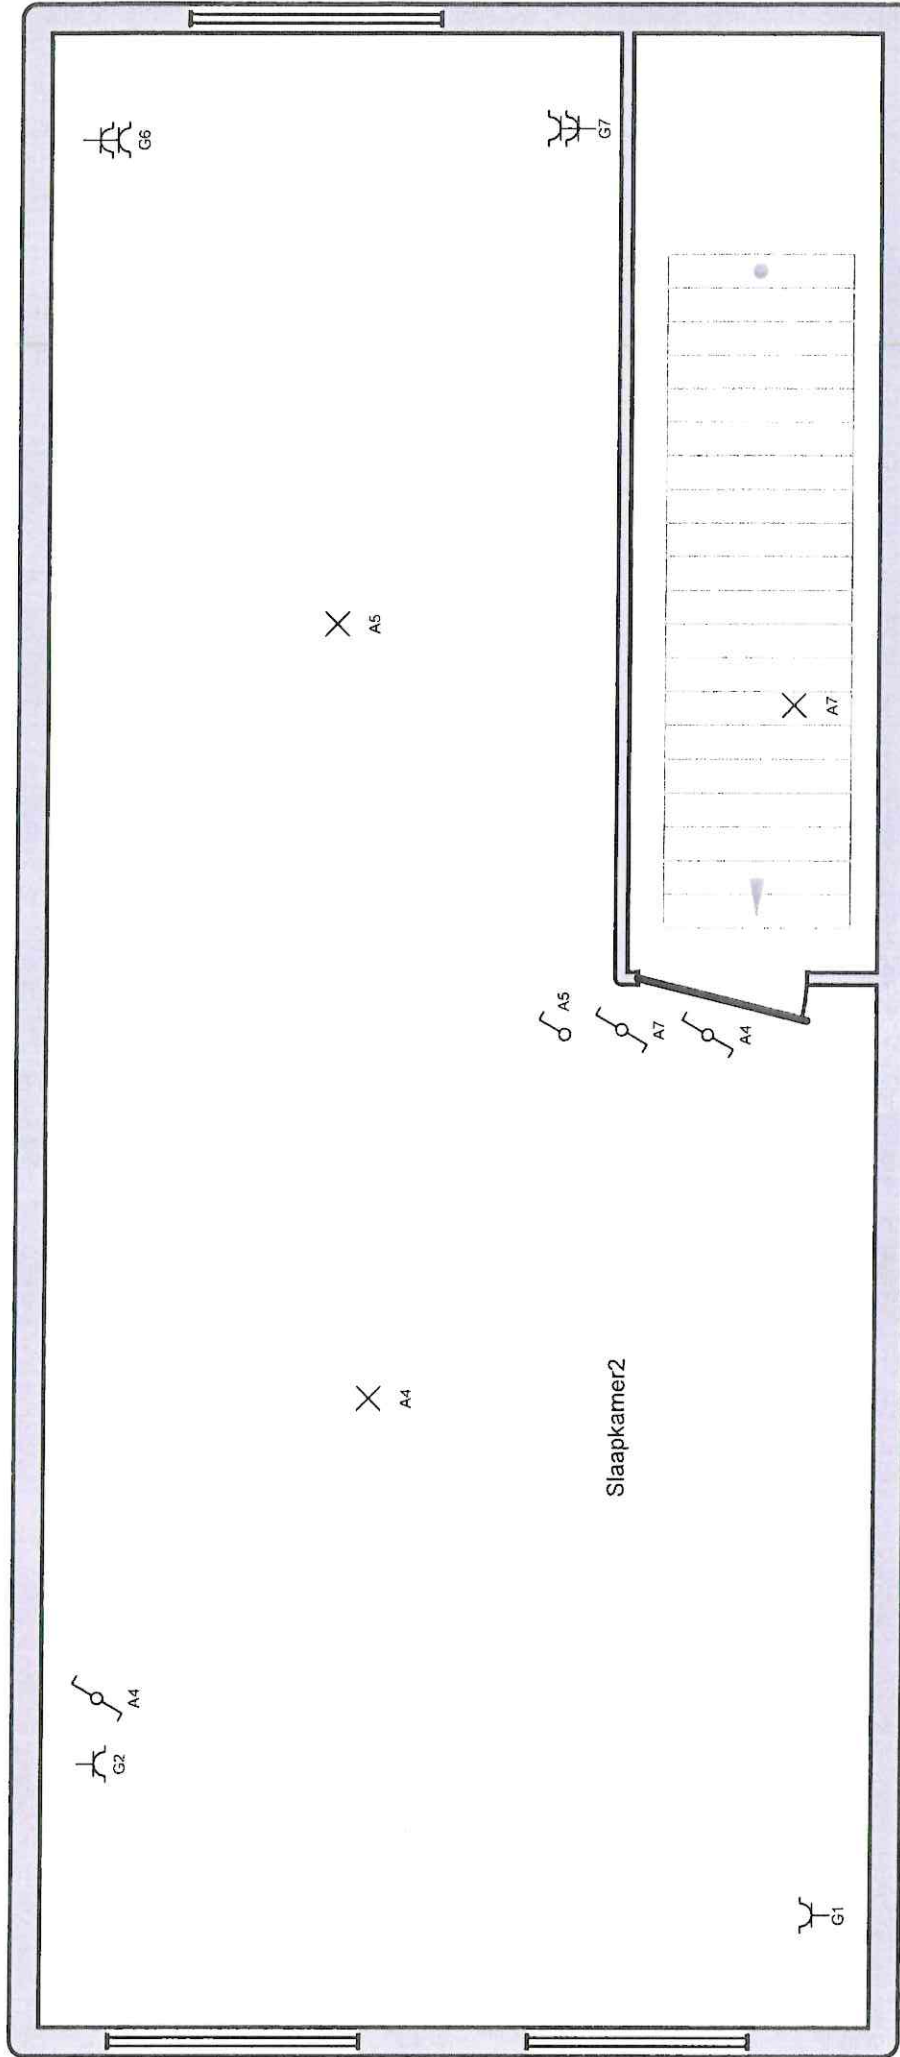

Plaats van de elektrische installatie

TRAPSTRAAT 44 Buis 0101
9620 ZOTTEGEM


Installateur

Koen Van Hecke
Wassenhovestraat 36
9620 Zottegem
Tel.: - GSM: 0485406033
Fax: -
e-mail: -

p. 5/6
Situatieschema

3X 230V



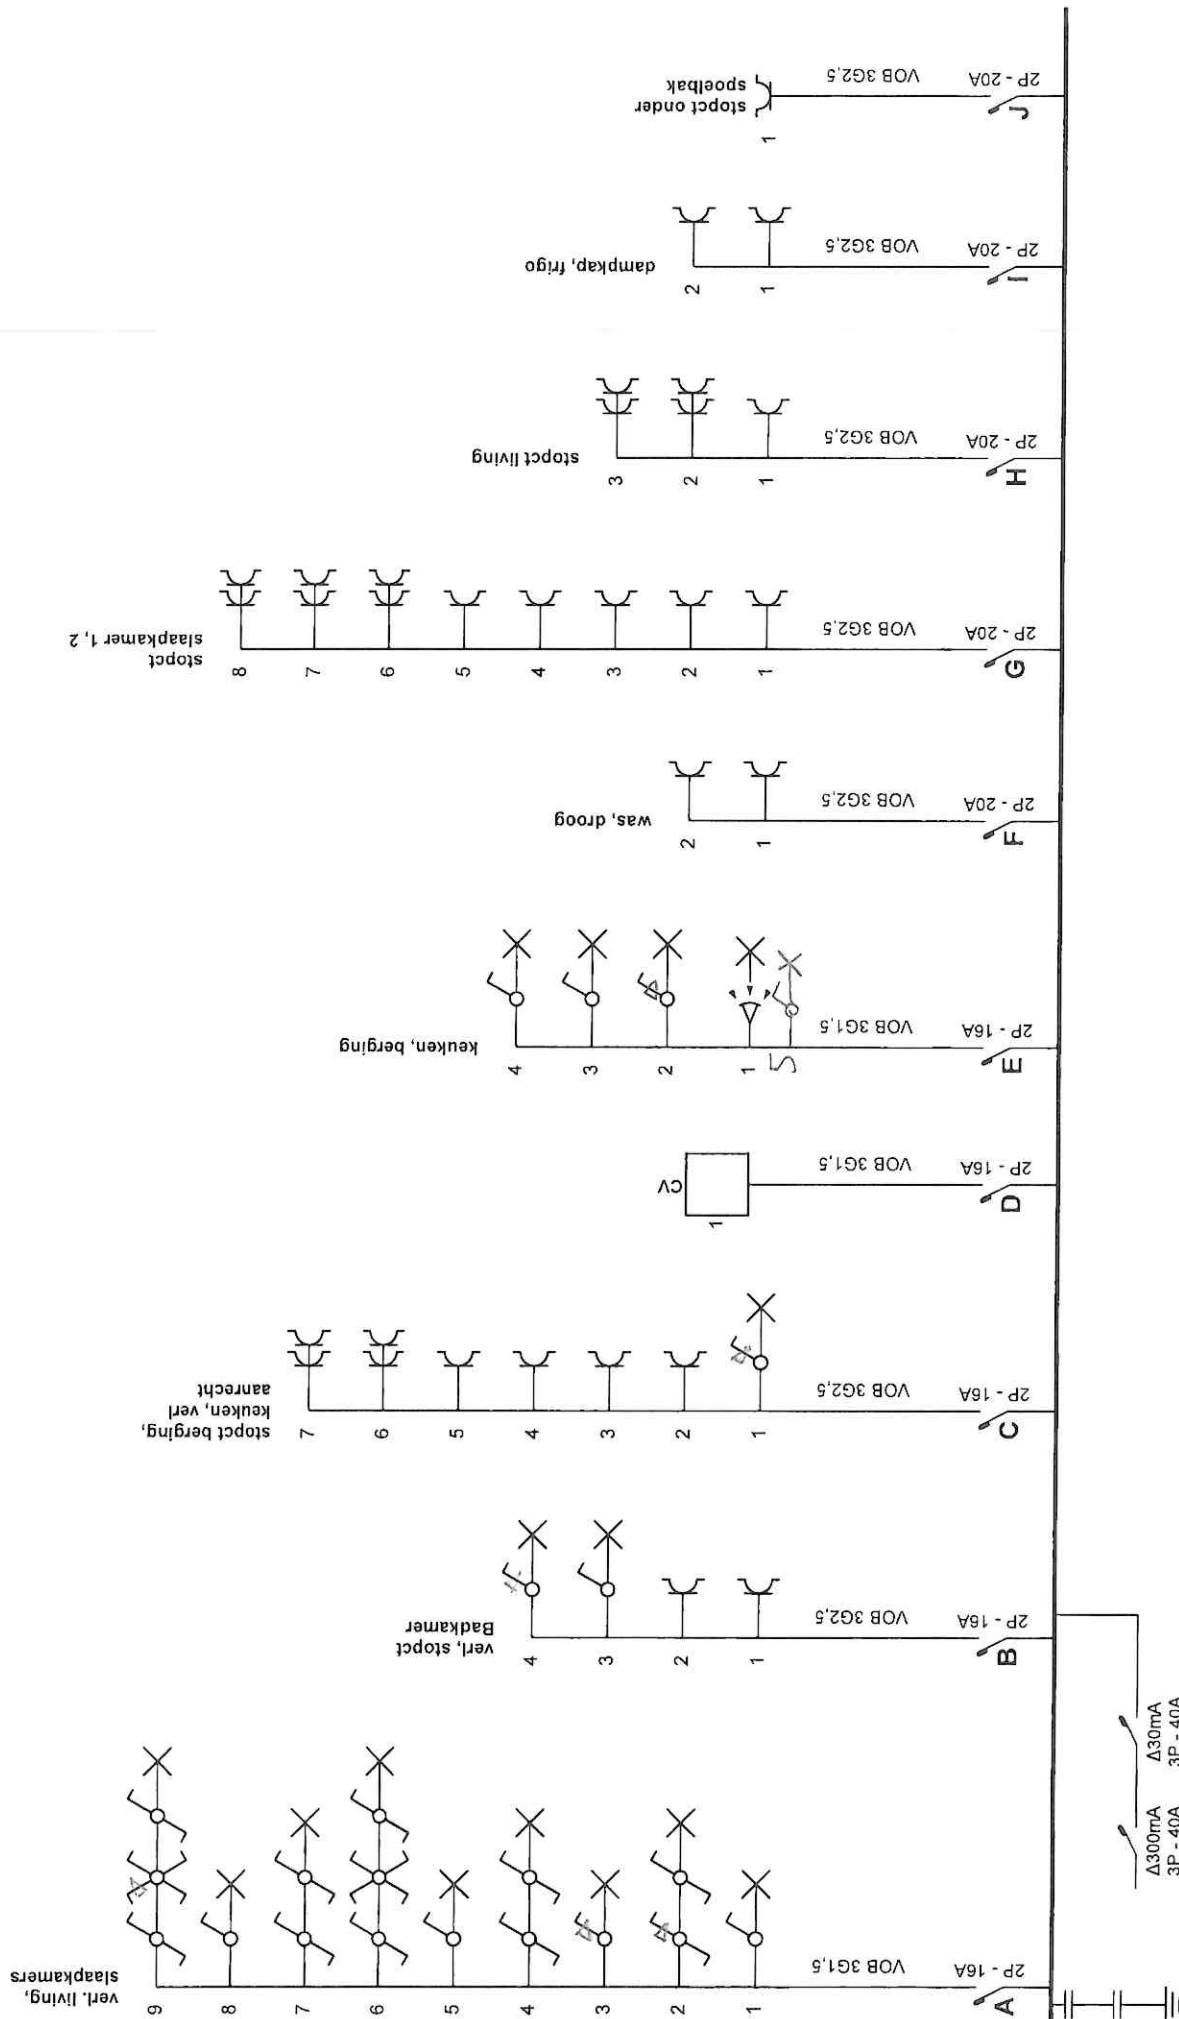

Plaats van de elektrische installatie

TRAPSTR44T 44 BUS 0103

3620 ZOTTEGEM

Installateur

Koen Van Hecke

Wassenhovestraat 36

9620 Zottegem

Tel.: - GSM: 0485406033

Fax: -

e-mail: -

p. 1/6


Eendraadschema

3X230V



Maeyman

Inspector Electricity

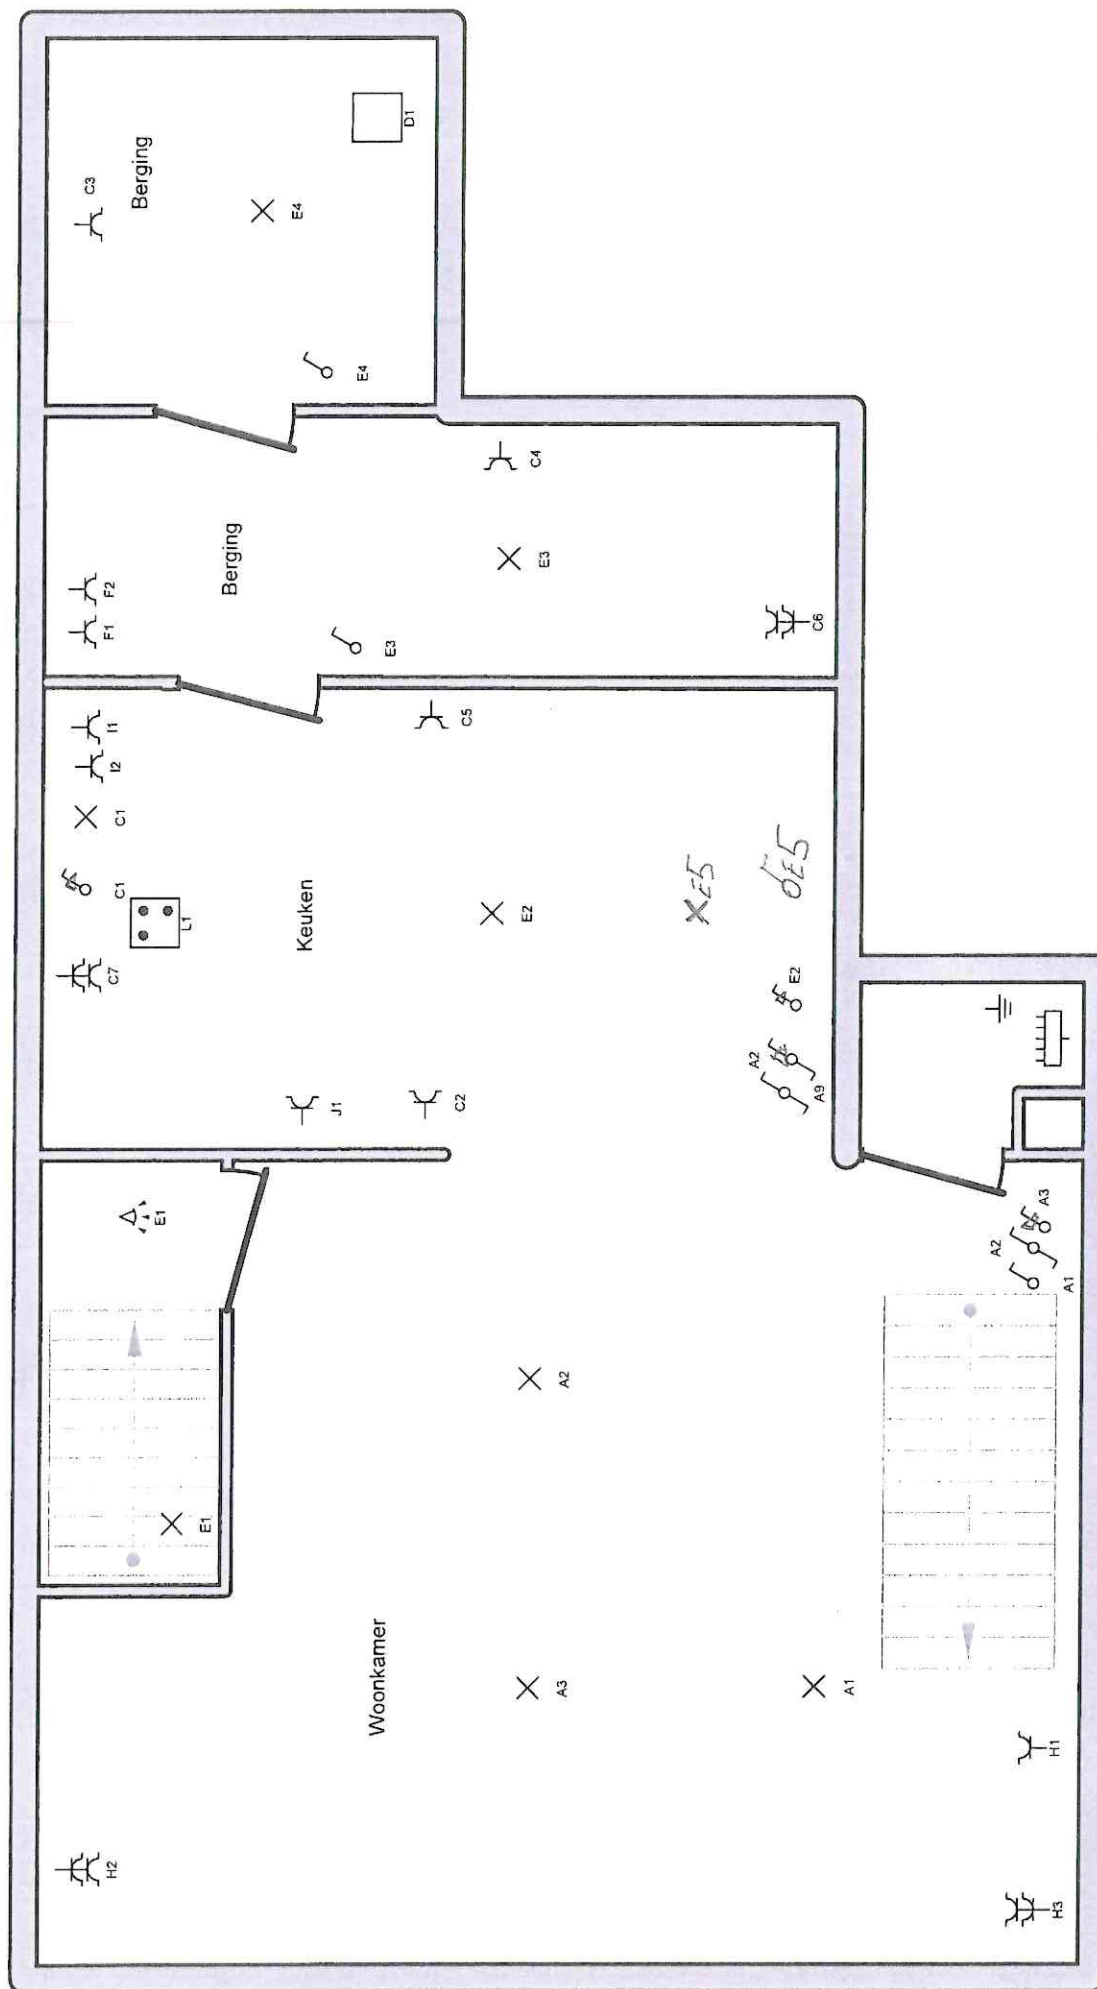

Plaats van de elektrische installatie

TRAPSTRAAT 44 B25010-1
9620 ZOTTEGEM

Installateur


Koen Van Hecke
Wassenhovestraat 36
9620 Zottegem
Tel. - GSM: 0485406033
Fax -
e-mail: -

p. 3/6
Situatieschema

3X230V



Samuel
Magerman
Inspector Electricity

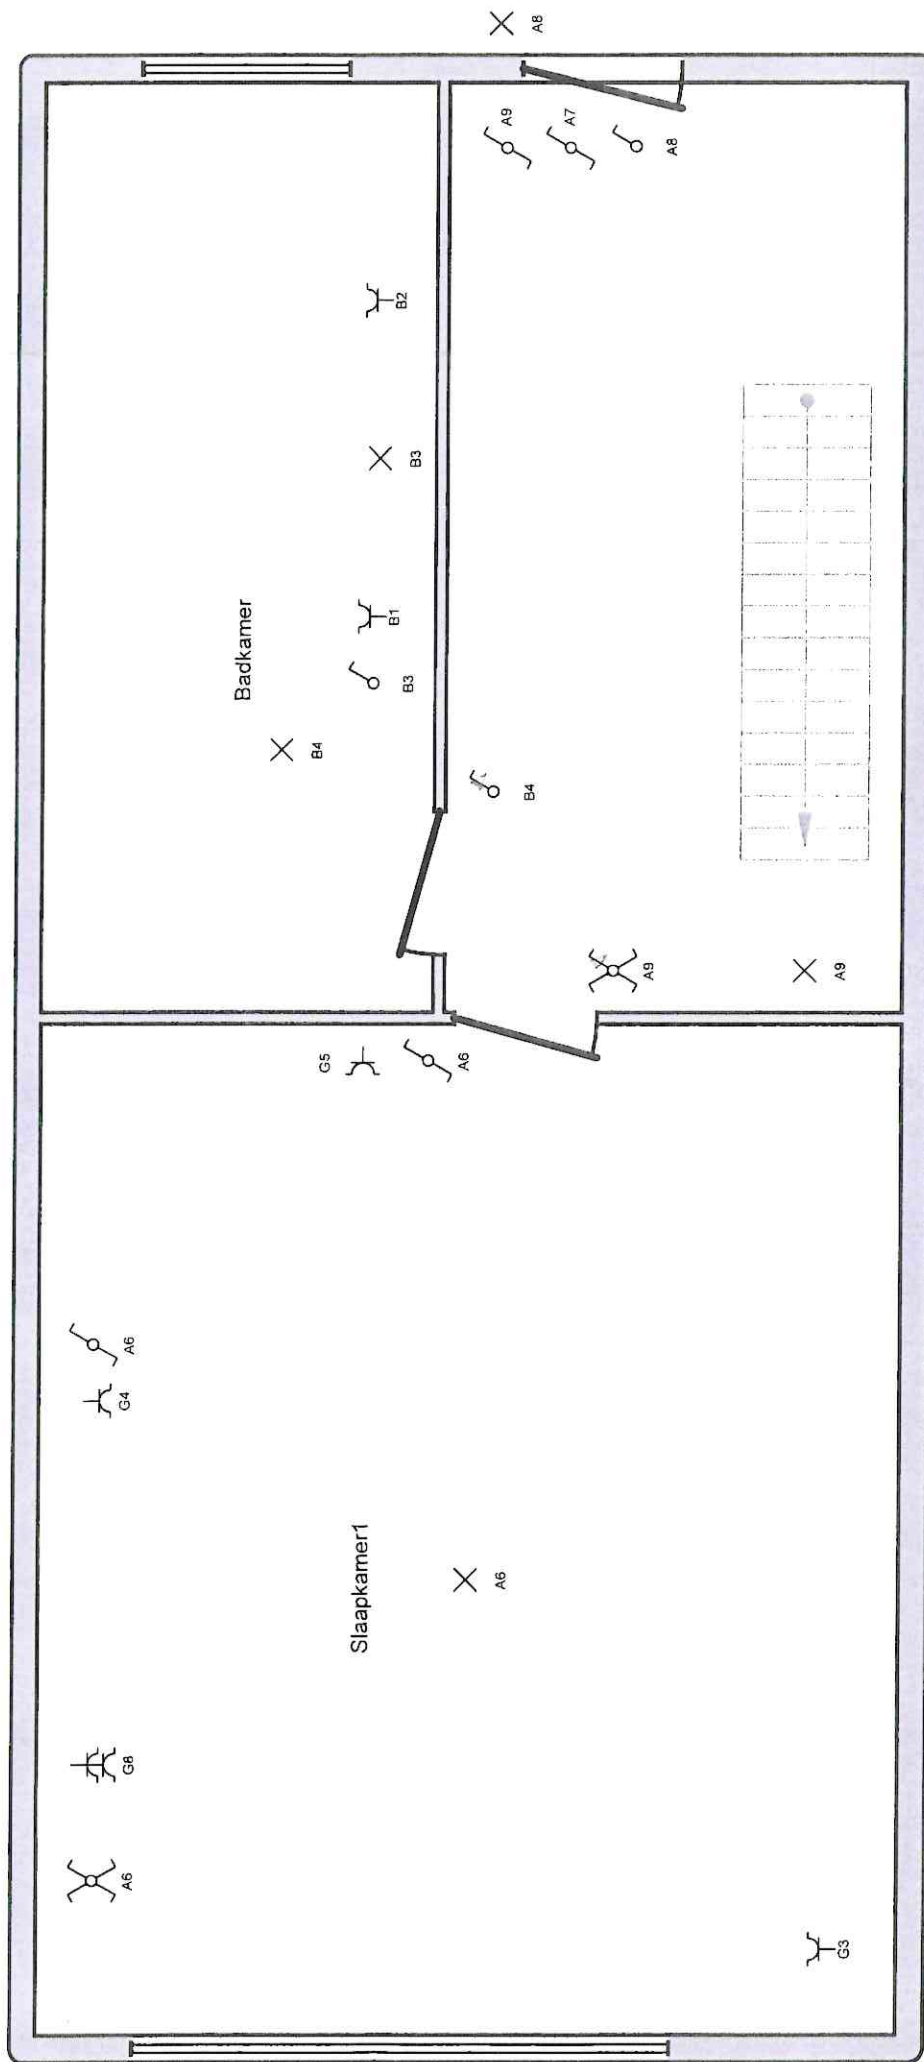

Plaats van de elektrische installatie

TRAPSTRAAT 49 BUS 010-1

9620 ZOTTEGEM

Installateur

Koen Van Hecke
Wassenhovestraat 36
9620 Zottegem

Tel.: - GSM: 0485406033

Fax: -


e-mail: -

p. 4/6

Situatieschema

3XJ30V



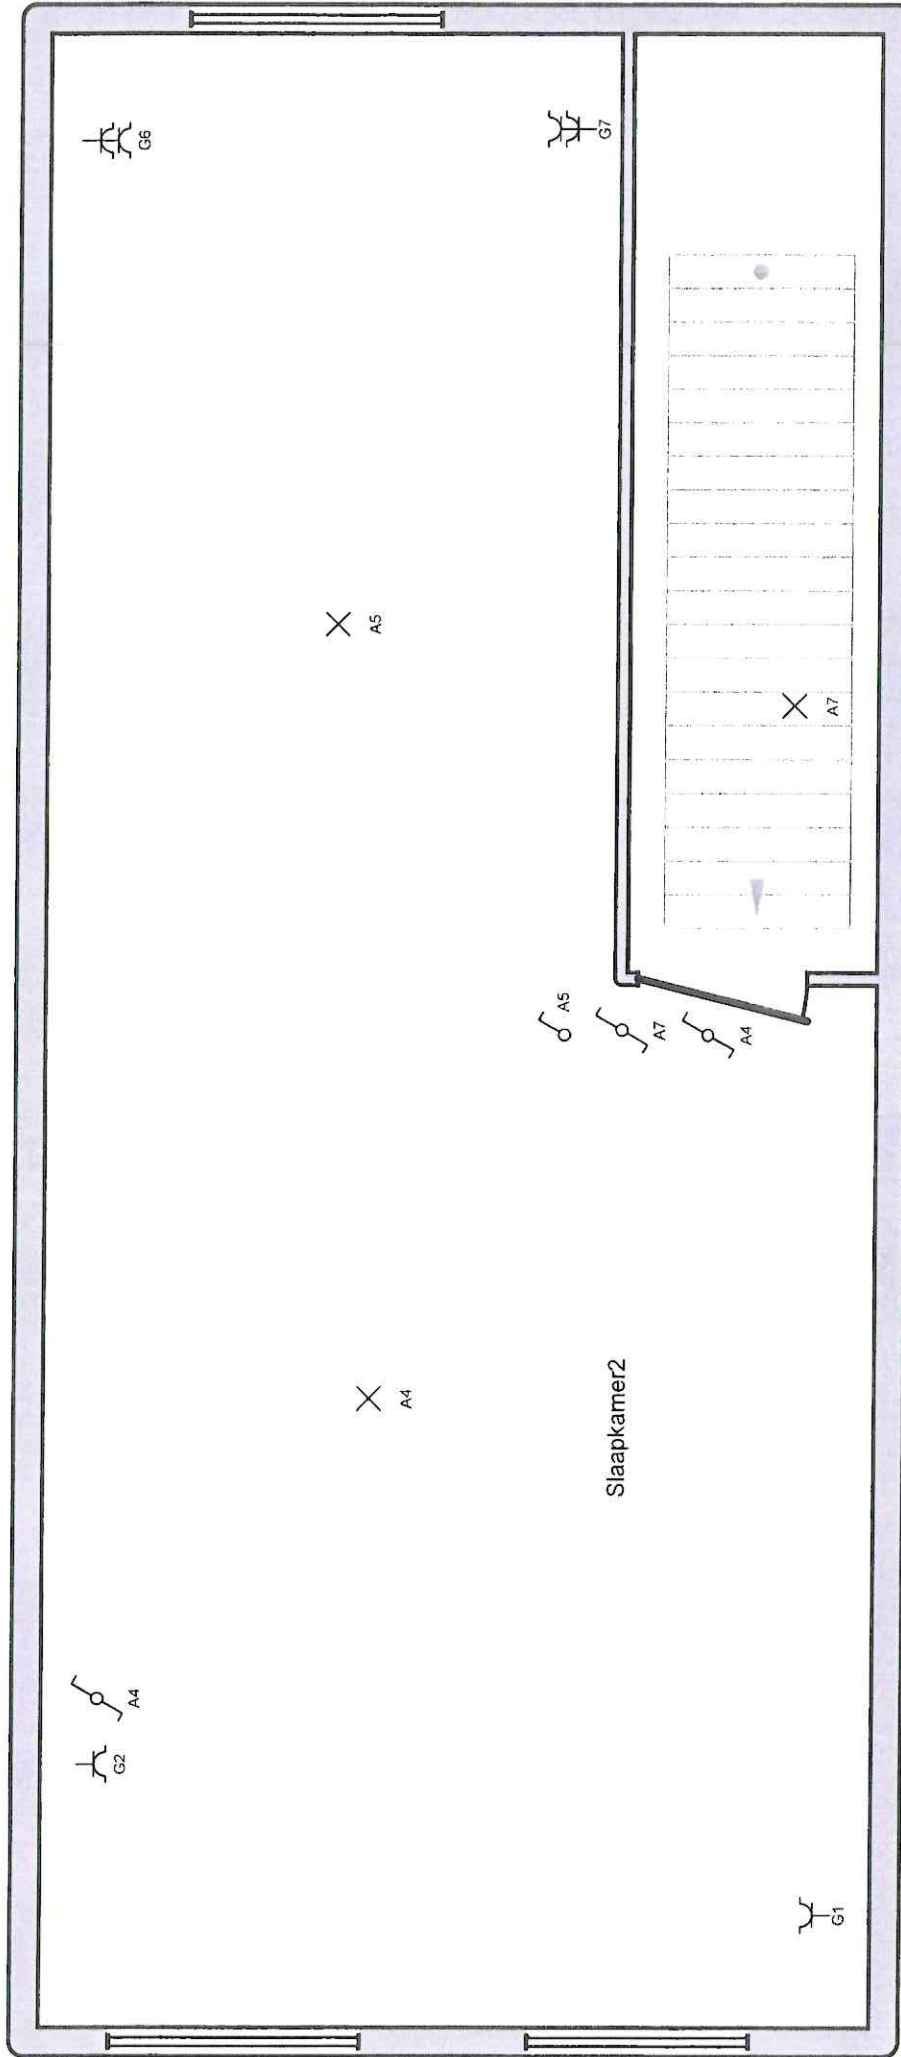

Plaats van de elektrische installatie

TRAPSTRAAT 44 Buis 0101
9620 ZOTTEGEM

Installateur

Koen Van Hecke
Wassenhovestraat 36
9620 Zottegem
Tel.: - GSM: 0485406033
Fax: -
e-mail: -

p. 5/6
Situatieschema

3X230V



A:	verl. living, slaapkamers
B:	verl, stopct Badkamer
C:	stopct berging, keuken, verl aanrecht
D:	CV
E:	keuken, berging
F:	was, droog
G:	stopct slaapkamer 1, 2
H:	stopct living
I:	dampkap, frigo
J:	stopct onder spoelbak
K:	reserve 20A
L:	

Plaats van de elektrische installatie

TRAPSTRAAT 44 BUS 0107
3620 ZOTTEGEM




Signature

Installateur
Koen Van Hecke
Wassenhovestraat 36
9620 Zottegem
Tel.: - GSM: 0485406033
Fax: -
e-mail: -

p. 6/6
Lijst Kringen

3 X 230V

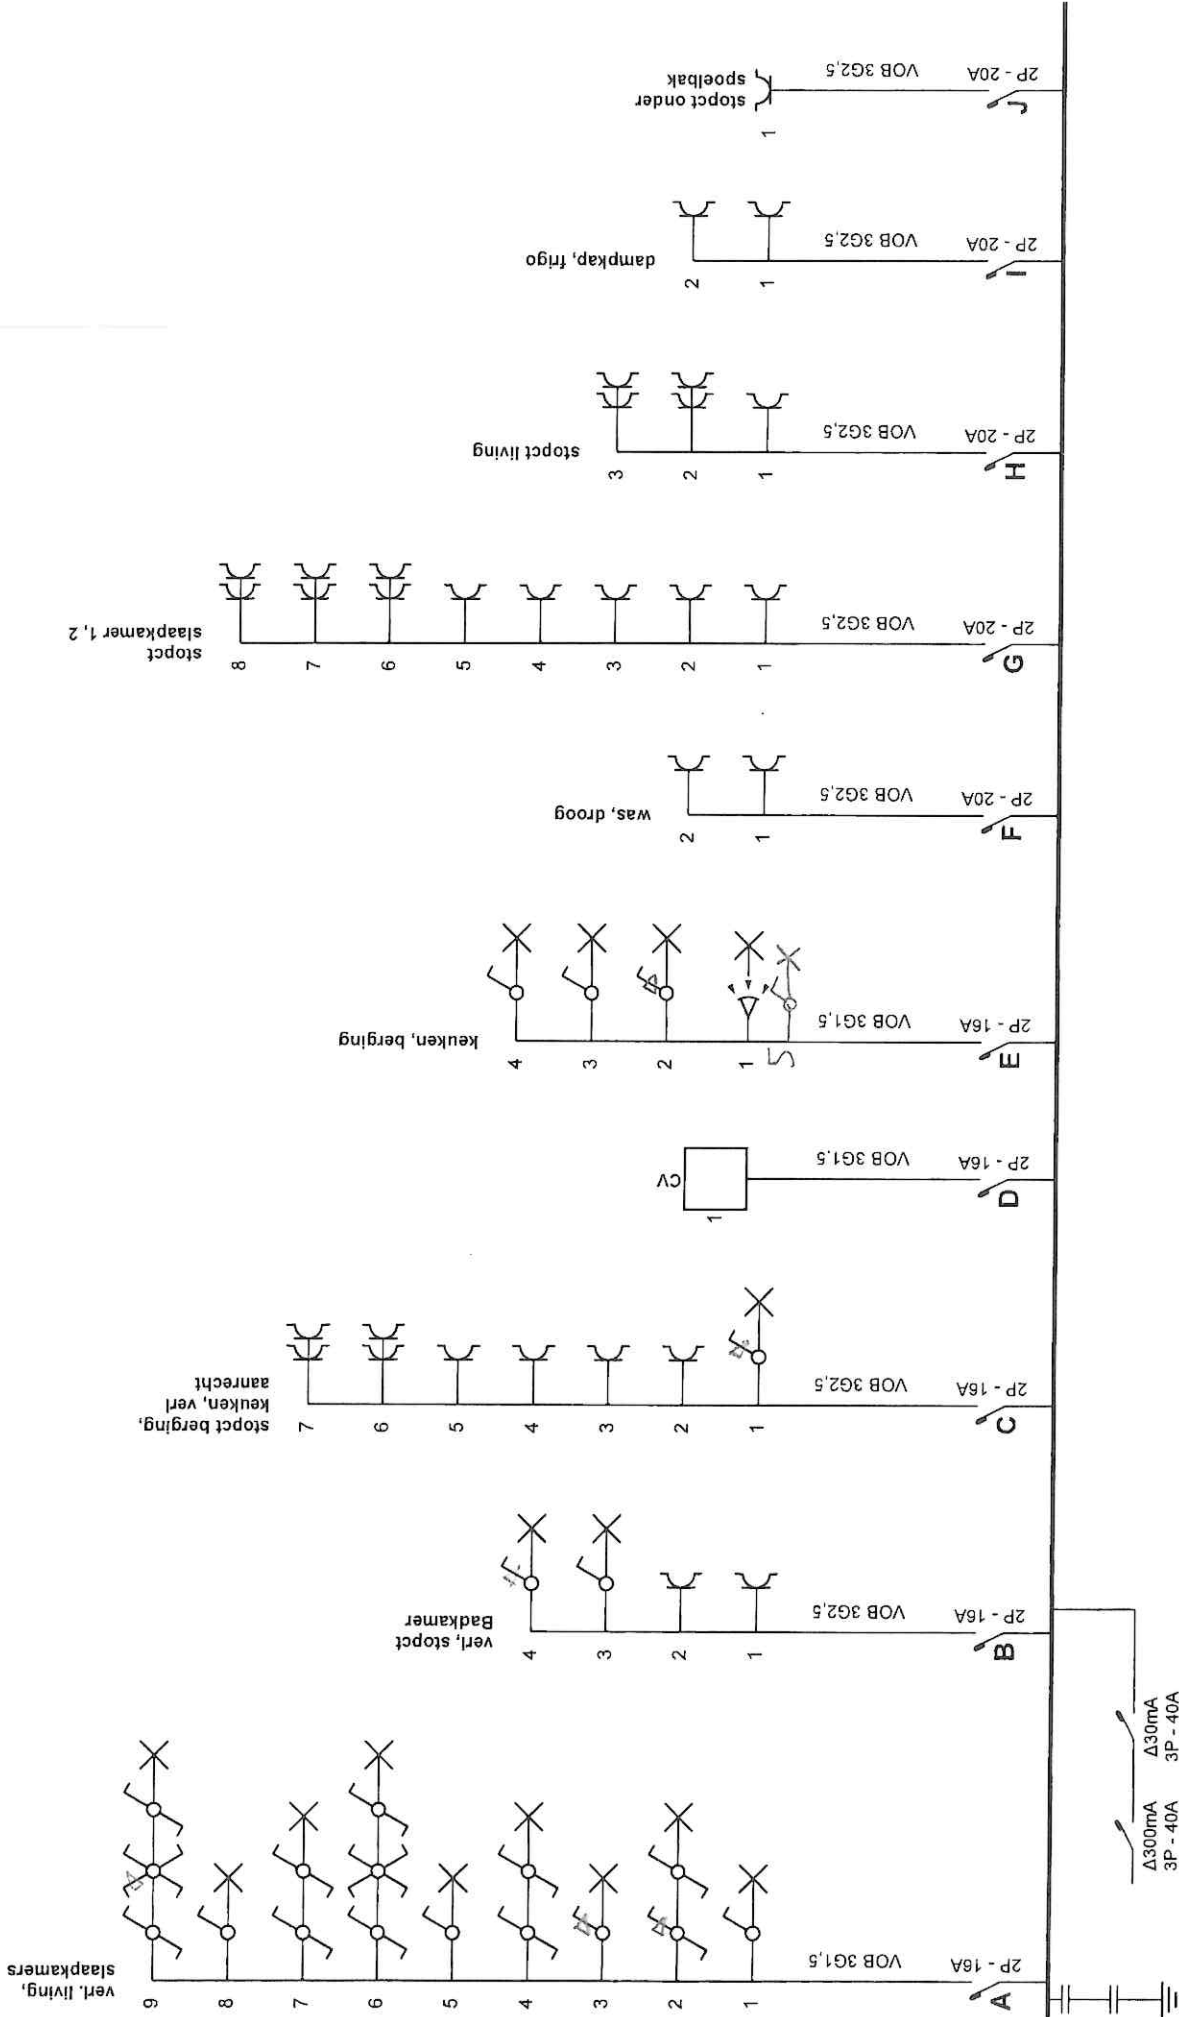

Plaats van de elektrische installatie
TRAFSTRAT 44 BUS 010-1
3620 ZOTTEGEM


p. 1/6
 Eindraadschema

3x230V

Installateur
 Koen Van Hecke
 Wassenhovestraat 36
 9620 Zottegem
 Tel.: - GSM: 0485406033
 Fax: -
 e-mail: -



Inspectie Electriciteit

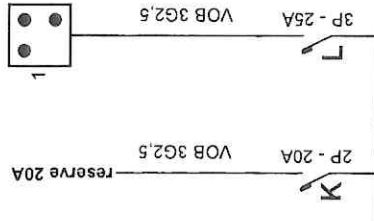

Plaats van de elektrische installatie


TRAPSTRAAT 36
3620 ZOTTEGEM

Installateur

Koen Van Hecke
Wassenhovestraat 36
9620 Zottegem
Tel. - GSM: 0485406033
Fax: -
e-mail: -

p. 2/6
Eendraadschema

3X230V

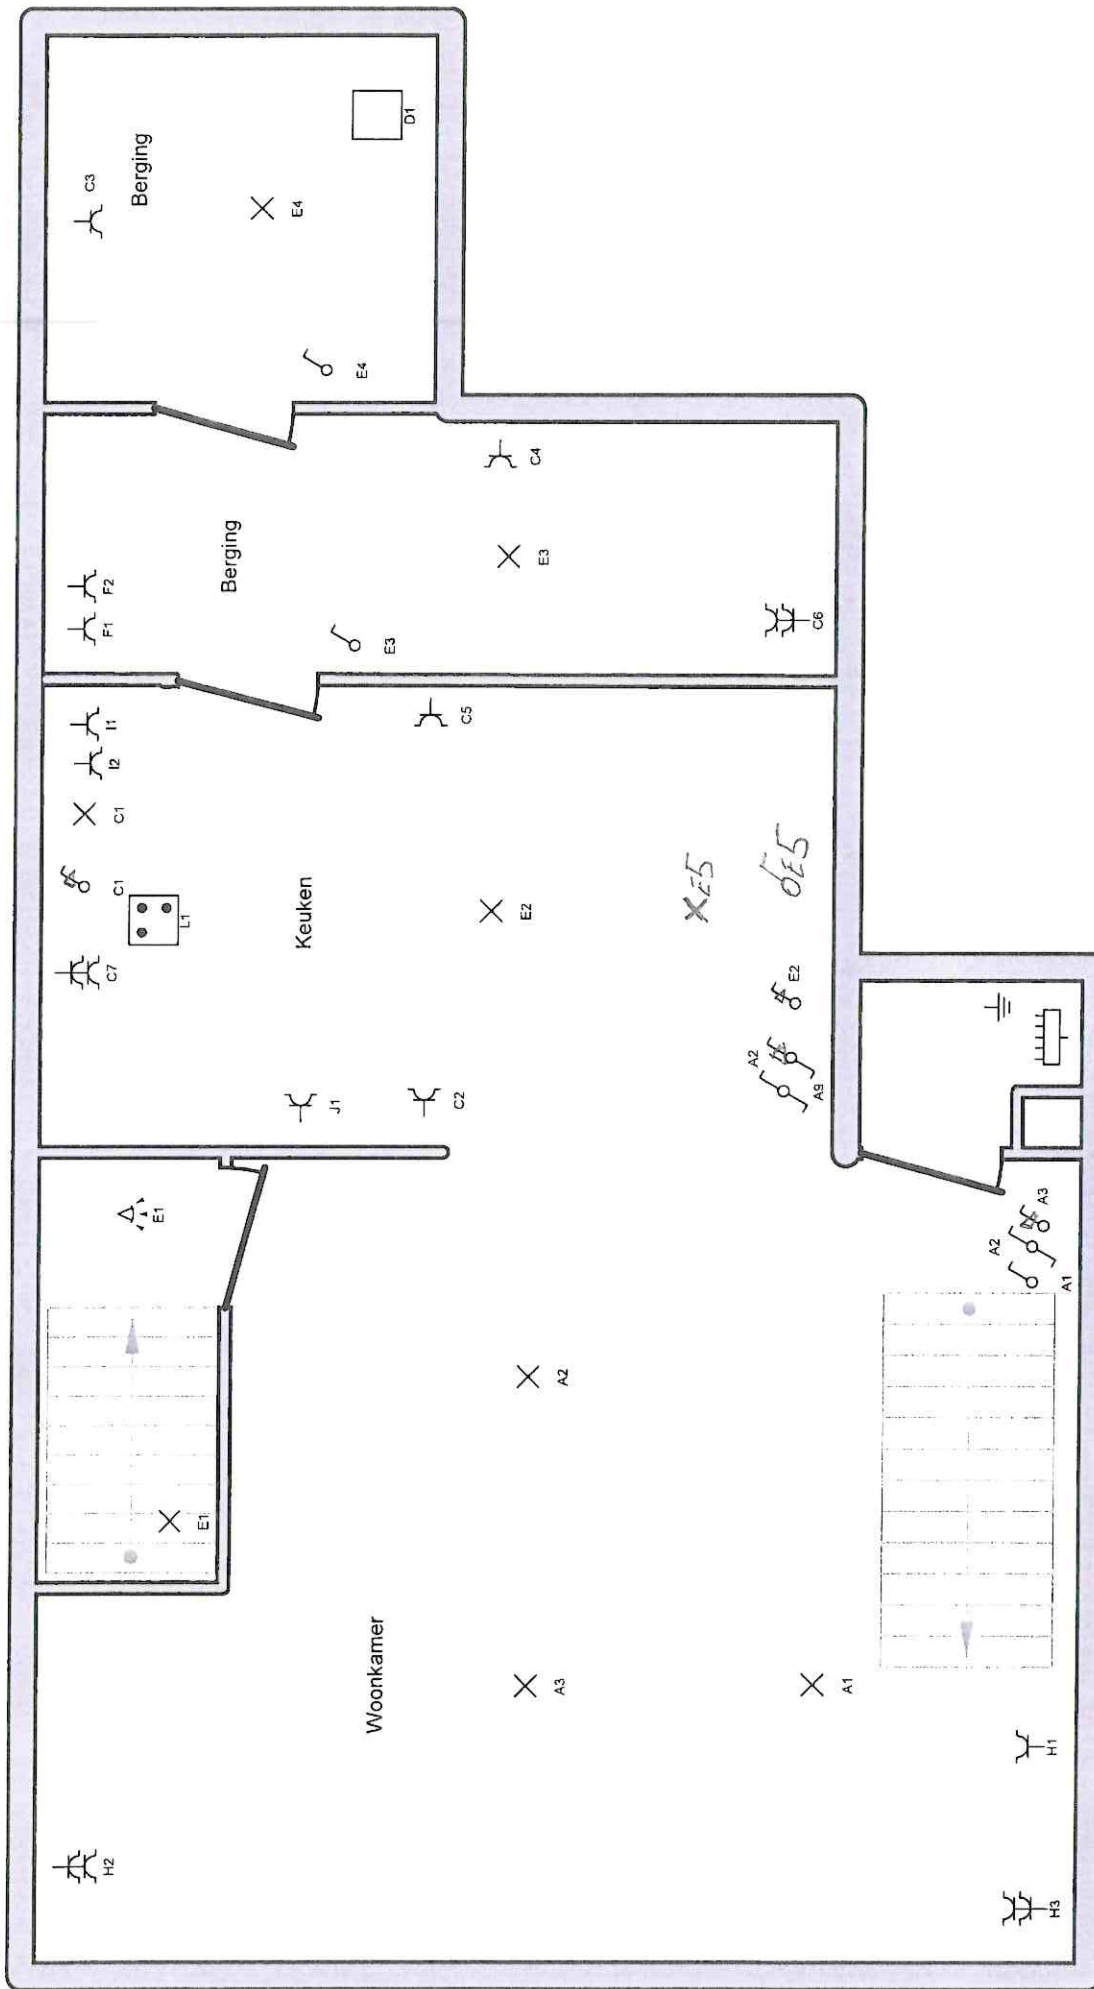

Plaats van de elektrische installatie

TRAPSTRAAT 44 BUS 010-1
9620 ZOTTEGEM

Installateur


Koen Van Hecke
Wassenhovestraat 36
9620 Zottegem
Tel.: - GSM 0485406033
Fax: -
e-mail: -

p. 3/6
Situatieschema

3X230V

VINÇOTTE

Samuel
Magerman
Inspector Electricity

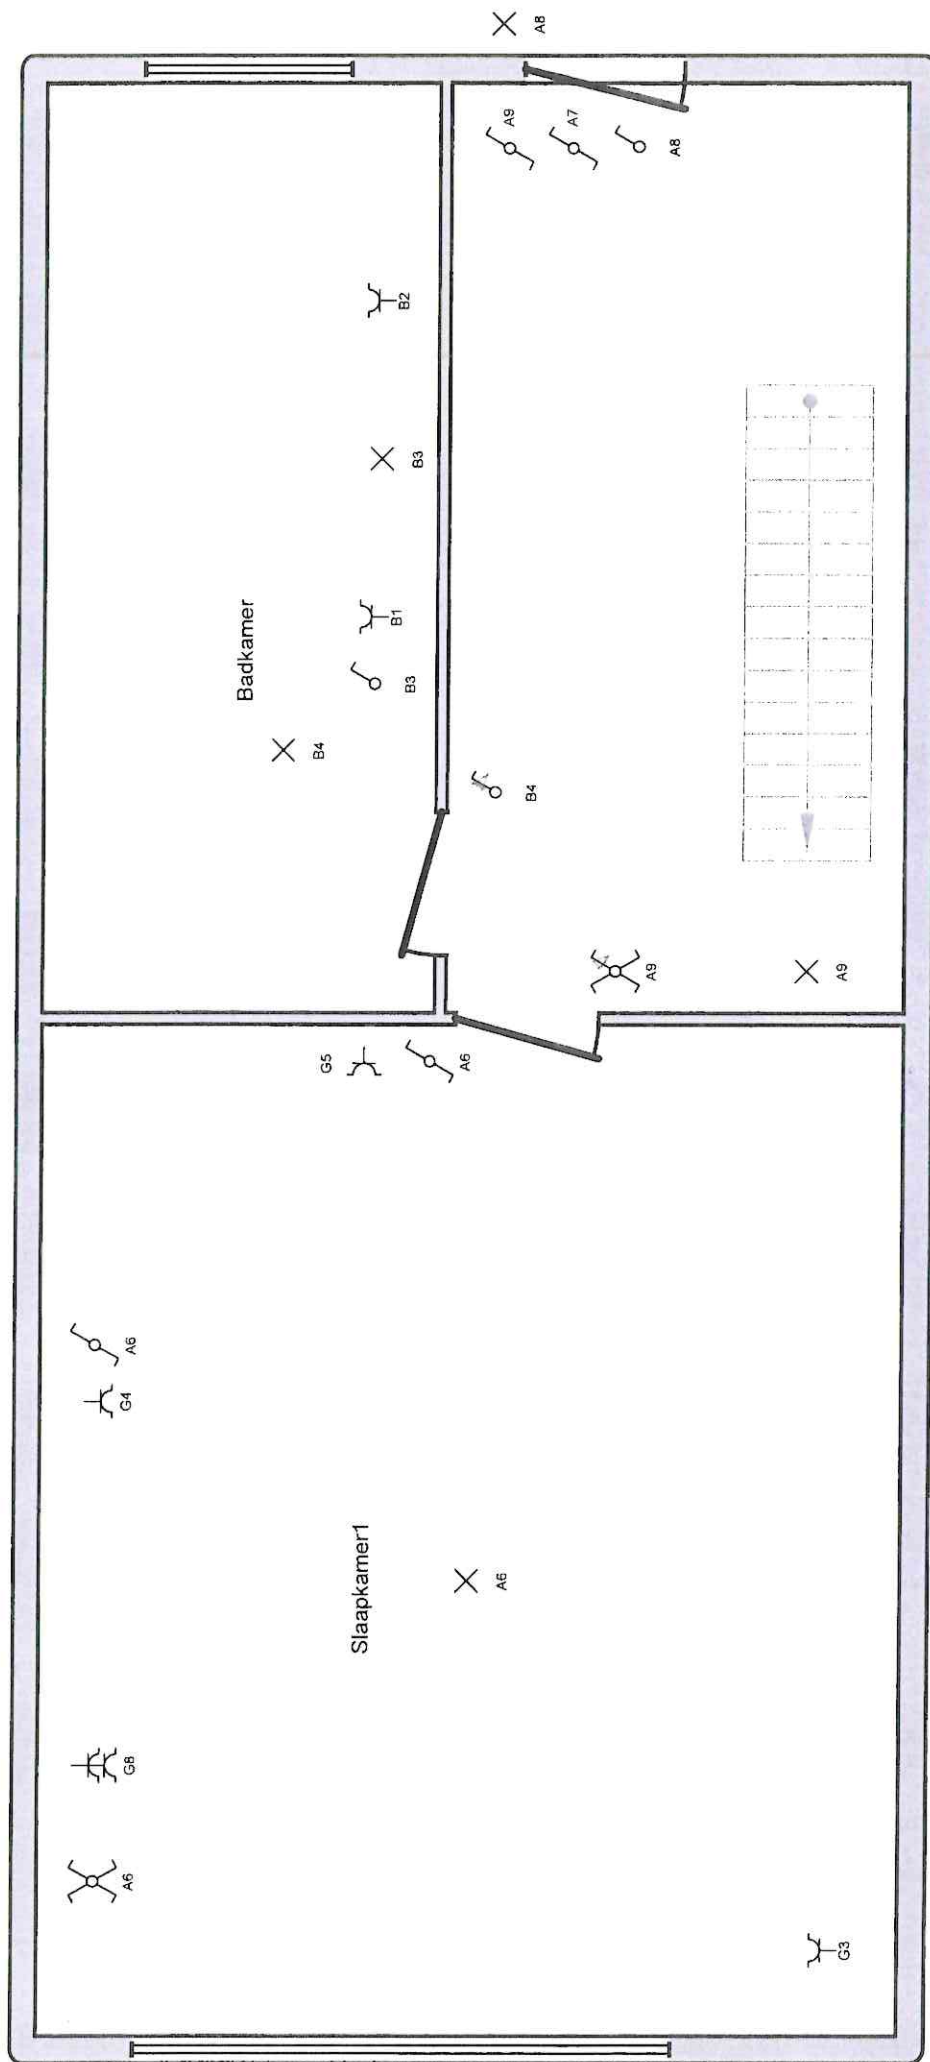

Plaats van de elektrische installatie

TRAPSTRAAT 44 BUS 0101


9620 ZOTTEGEM

Installateur

Koen Van Hecke
Wassenhovestraat 36
9620 Zottegem
Tel.: - GSM: 0485406033
Fax: -
e-mail: -

p. 4/6
Situatieschema

3X330V

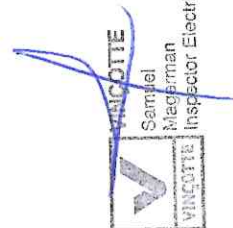

Samuel
Magerman
Inspector Electricity

A: verl. living, slaapkamers

B: verl, stopct Badkamer

C: stopct berging, keuken, verl aanrecht

D: CV

E: keuken, berging

F: was, droog

G: stopct slaapkamer 1, 2

H: stopct living

I: dampkap, frigo

J: stopct onder spoelbak

K: reserve 20A

L:

Plaats van de elektrische installatie

TRAPSTRAAT 44 BUS 0104

9620 ZOTTEGEM

Installateur

Koen Van Hecke
Wassenhovestraat 36
9620 Zottegem

Tel.: - GSM: 0485406033

Fax: -
e-mail: -

p. 6/6
Lijst Kringen

3 X 230V

- A: verl. living, slaapkamers
- B: verl, stopct Badkamer
- C: stopct berging, keuken, verl aanrecht
- D: CV
- E: keuken, berging
- F: was, droog
- G: stopct slaapkamer 1, 2
- H: stopct living
- I: dampkap, frigo
- J: stopct onder spoelbak
- K: reserve 20A
- L:

Samuel

VINÇOTTE
 Inspector Electricity

Plaats van de elektrische installatie

TRAFSTRAT 44 BUS 0101
9620 ZOTTEGEM

Installateur
 Koen Van Hecke
 Wassenhovestraat 36
 9620 Zottegem
 Tel.: - GSM: 0485406033
 Fax: -
 e-mail: -

p. 6/6
 Lijst Kringen

3 X 230V