

Procès-verbal de contrôle de conformité avant mise en usage d'une installation électrique non-domestique à basse tension et très basse tension suivant les prescriptions du RGIE Livre 1 (AR 08/09/2019)

NB : Nous attirons votre attention sur le code du bien-être Livre III – Titre 2 Installations Electriques concernant les prescriptions minimales de sécurité des installations électriques sur les lieux de travail.

1. Identification

Adresse de l'installation : [REDACTED], Rue du Plan d'Eau 9 à 5580 Rochefort
Installation contrôlée : général
Gestionnaire : [REDACTED] Rue du Plan d'Eau 9 à 5580 Rochefort
Installateur : Ets LDC, 22 rue du Chepson à 5020 Malonne

2. Base du contrôle

- RÈGLEMENT GÉNÉRAL SUR LES INSTALLATIONS ÉLECTRIQUES (RGIE) - Livre 1 (AR 08/09/2019).

3. Conclusion

Seules les parties visibles et accessibles de l'installation ont pu être vérifiées.

L'installation électrique dont il est question dans le présent rapport est conforme aux prescriptions définies au point 2.

Le prochain contrôle est à effectuer avant le : 19/01/2028

Visite effectuée par : **Marian, Pawlik**

Date de visite : **19/01/2023**


 **Marian Pawlik**
0455/10 63 53

4. Caractéristiques de l'installation

4.1. Alimentation :

Tension nominale : **3N400V**

Compteur BT : n°:5269582

Protection : Existante de

21A

Alimentation tableau principal : VOB - 4x16mm²

Schéma de mise à la terre : **TT**

Protection générale : thermique :

Protection générale : **40A / 300mA - type A**

4.2. Dossier de l'installation électrique :

Schéma des circuits : sur place,

Plans de position : sur place,

Influences externes : sur place,

Plans de position des prises de terre : sur place,

Liste des voies d'évacuation et des lieux à évacuation difficile : sur place,

Plans des installations de sécurité et/ou critiques néant.

Liste des installations de sécurité et/ou critiques néant.

Analyse de risques ancienne installation électrique (avant le 01/01/1983) : non applicable.

Analyse de risques installation électrique ancien RGIE (avant le 01/06/2020) : non applicable.

4.3. Prise de terre :

Type de prise de terre : Piquet(s) de terre

Emplacement du sectionneur de terre : Sous compteur

4.4. Tableau(x) :

Nom	Alimentation de	Type	Section (mm ²)	Nb de circuit(s)	Nb de circuit(s) réserve(s)
TGBT	compteur	VOB	16	4	0
TD1	TGBT	XVB	6	19	0

5. Contrôle

5.1. Base(s) :

Type de contrôle : **Chapitre 6.4. Contrôle de conformité avant mise en usage.**

Dérogations : **Néant.**

Sous-section 4.2.4.4 : Protection contre les chocs électriques par contacts indirects dans les lieux non-domestiques

5.2. Mesures/essais :

Résistance de dispersion de la prise de terre : **20Ω**

Isolement : **toutes les mesures d'isolement ont donné des valeurs satisfaisantes**

Valeur de la mesure : **10 MΩ**

6. Infractions/Observations/Notes

Inf/Obs	Article réf.	Infraction(s) – Observation(s)
	Néant.	

Facteurs d'influences externes :

Adresse de l'installation : Mr Sion - Rue du Plan d'Eau 9 à 5580Rochefort

L'exploitant ou son représentant

Date : 19/01/2023

Nom : ~~XXXXXXXXXX~~

Signature : 

Le représentant de l'organisme agréé :


Date :


Nom : Marian, Pawlik

Signature : 
EC Marian Pawlik
0000 000/00.0.0.0


	AA	AD	AE	AG	AK	AL	AM	AN	BA	BB	BC	BD	BE	CA	CB
Rez de chaussée	4	1	1	1	1	1	1	1	1	1	2	1	1	1	1
Salle de bain (1er & 2ème)	4	4	1	1	1	1	1	1	1	2	2	1	1	1	1
chambres	4	1	1	1	1	1	1	1	1	1	2	1	1	1	1

INSTALLATEUR		CONTROLE		CHANTIER	
Nom	LDC Project	ORGANIS.	Emercelec	Nom	- Han Sur Lesso
TVA	BE0762525579	Nom		Rue	Rue du Plan d'eau, 9
Date	17/01/2023	Date	19/01/2023	Comm	5500 Han Sur Lesso
Sign	De Cock Ludovic	Sign		Sign	
				Unitaire coffret wc 1/2	
				3N, 400V/230V~	

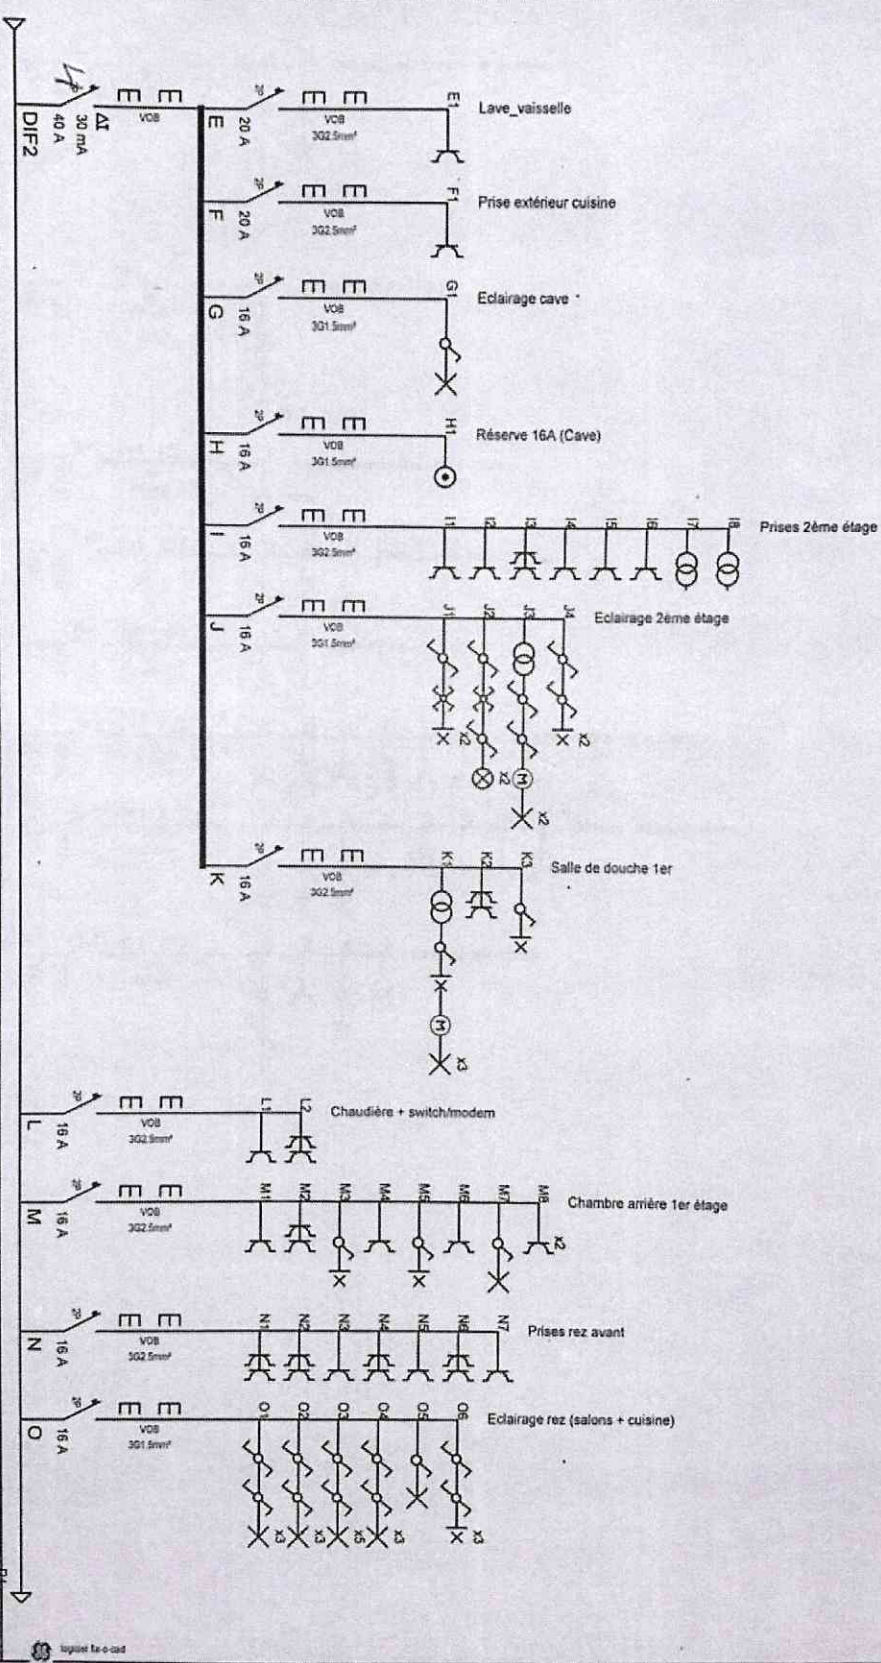

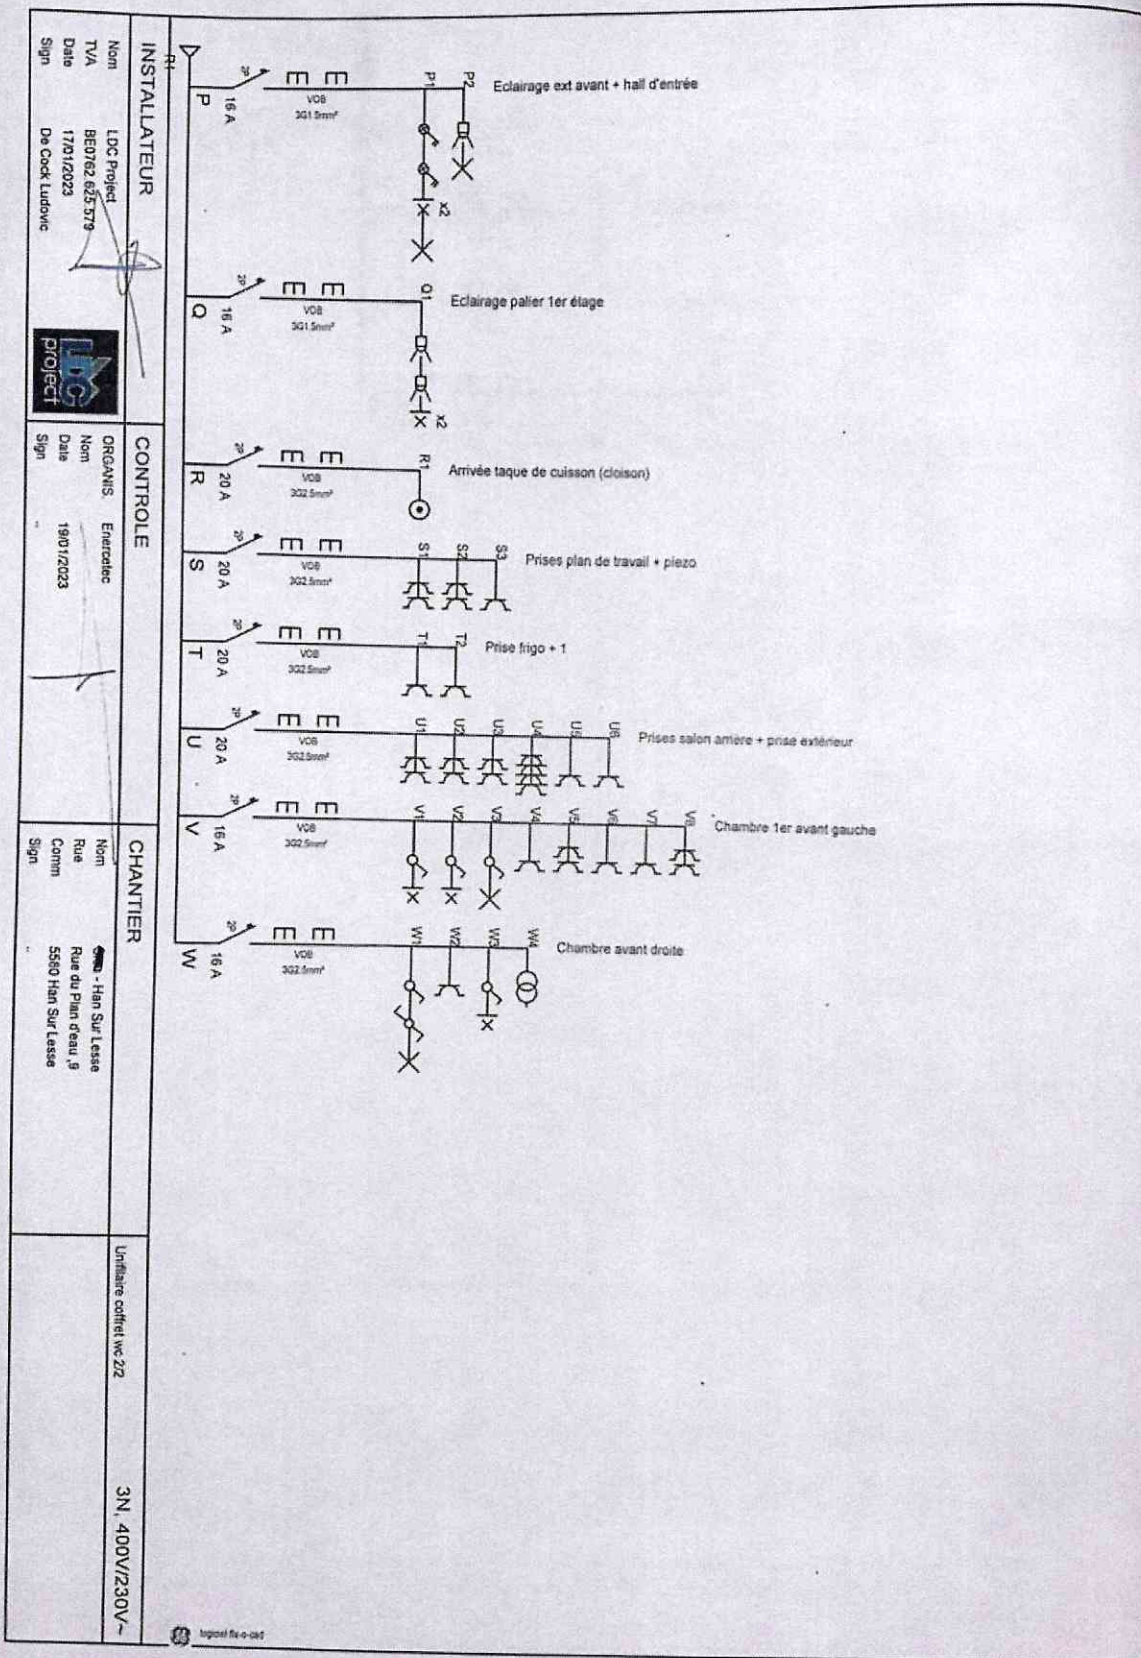

INSTALLATEUR Nom : LDC Project TVA : BE0762.625579 Date : 17/01/2023 Sign : De Cock Ludovic		CONTROLE ORGANIS. : Enercalinc Nom : Date : 19/01/2023 Sign :		CHANTIER Nom : Rue : Rue du Plan d'eau 9 Comm : 5550 Han Sur Lasse Sign :		Unifilare coffret cave 3N, 400V/230V~
--	--	--	--	--	--	--

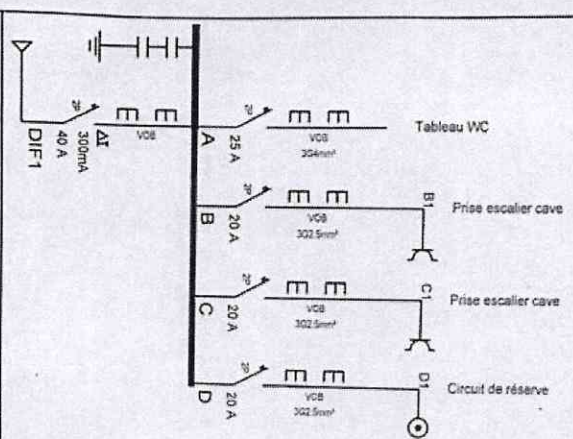

Res
Index
A
N
T
D
S



Fuz de chausso - 1/50s

 logiciel fix-o-cad



Nom LDC Project TVA 860762 825 5179 Date 17/01/2023 Sign De Cock Ludovic		ORGAMS. Emplacement Nom Date 14/07/2023 Sign		CHANTIER Nom Rue Comm Sign		1er Etage 3N, 400V/230V~	
INSTALLATEUR		CONTROLE		CHANTIER		1er Etage	
Nom LDC Project TVA 860762 825 5179 Date 17/01/2023 Sign De Cock Ludovic		ORGAMS. Emplacement Nom Date 14/07/2023 Sign		CHANTIER Nom Rue Comm Sign		1er Etage	
INSTALLATEUR		CONTROLE		CHANTIER		1er Etage	



INSTALLATEUR

