
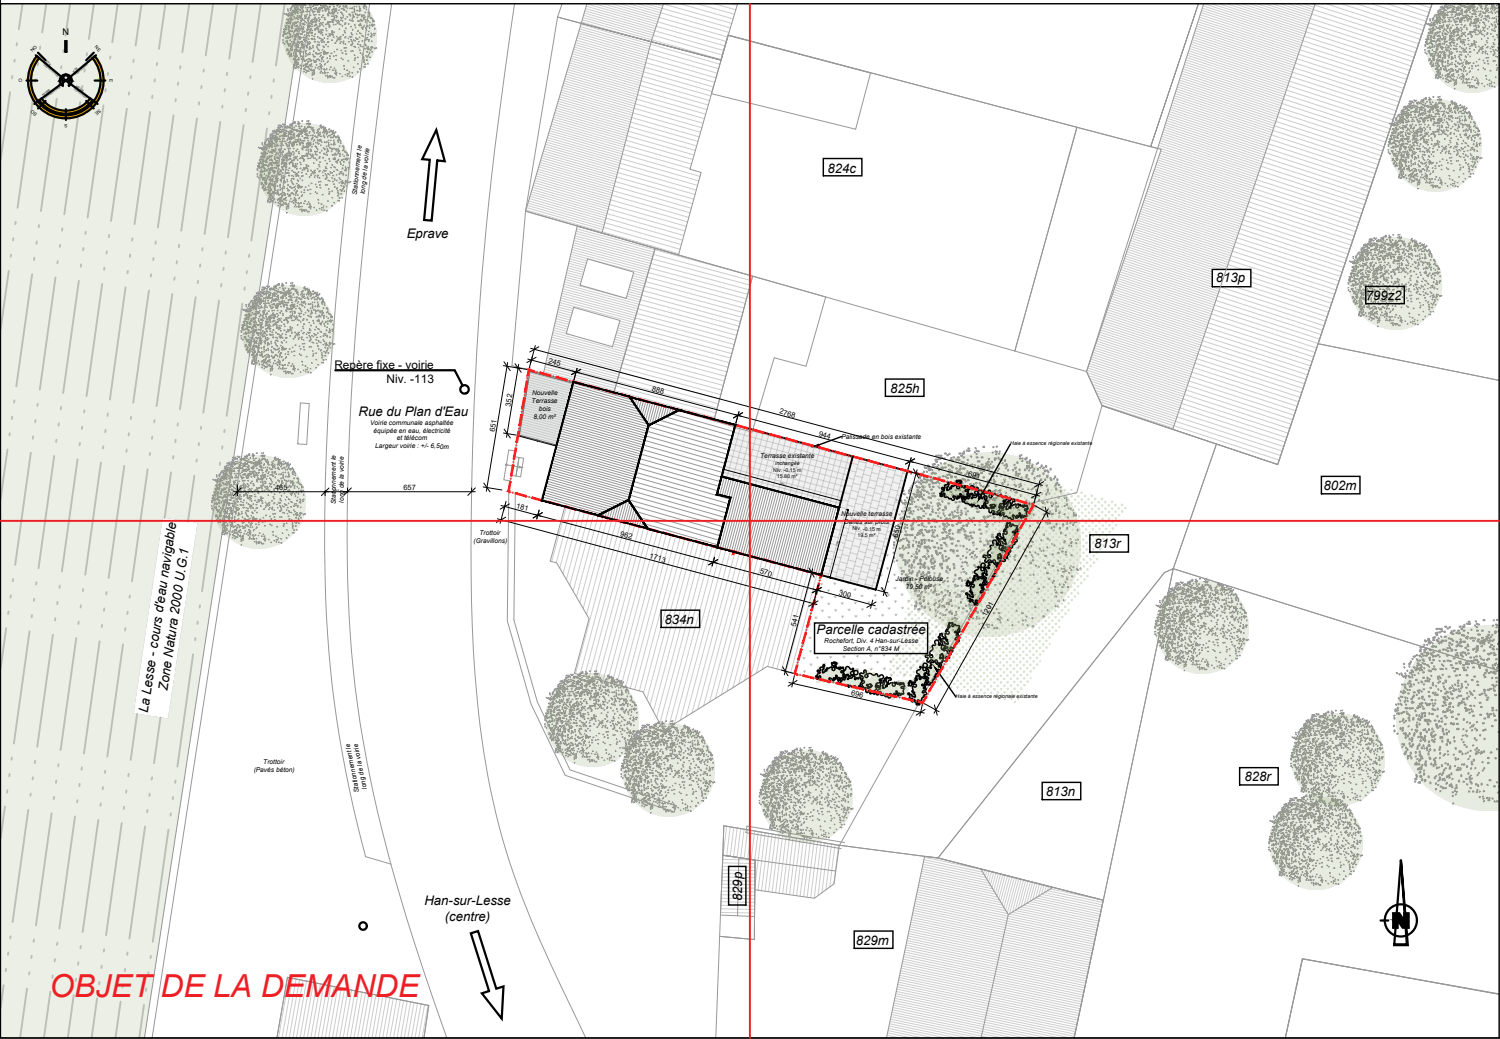


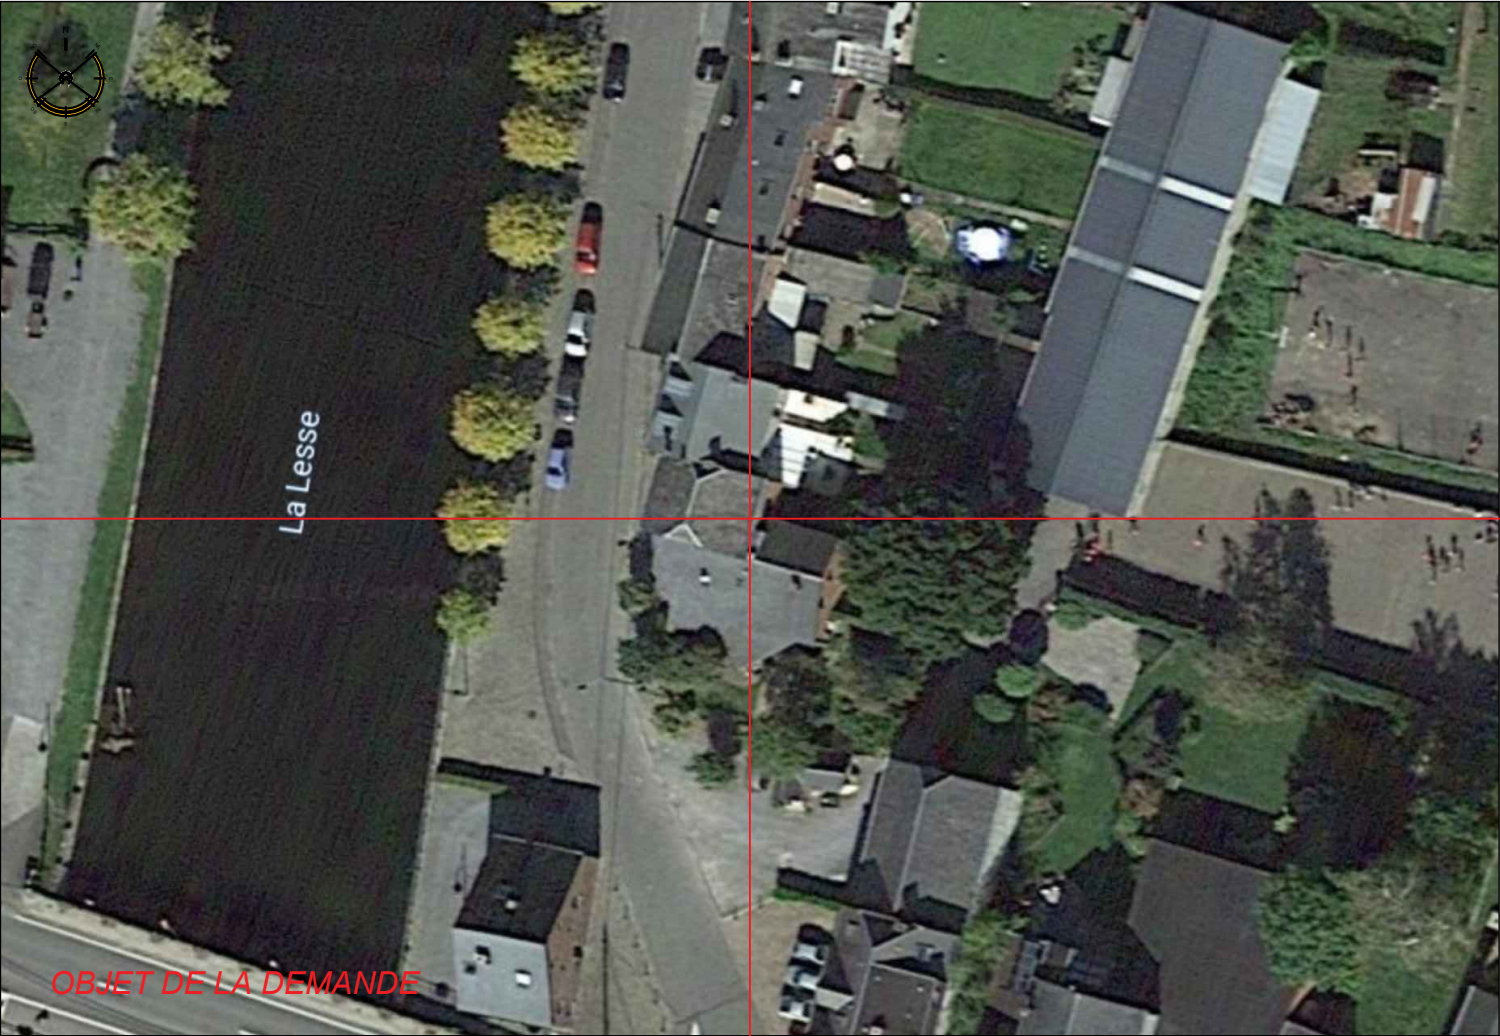

ATELIER 33

Nicolas PIERSON Architecte SPRL

DOSSIER D'URBANISME

G				
F				
E				
D				
C				
B				
A	12/04/2021	AH	NP	Dossier de demande de permis d'urbanisme
—	19/03/2021	AH	NP	Esquisse
Indice	Date	Dressé	Vérifié	Objet

MODIFICATIONS

COMMUNE DE ROCHEFORT


OBJET

Transformation d'une maison d'habitation

Rue du Plan d'Eau, 9 - 5580 Han-sur-Lesse


Parcelle cadastrée : ROCHEFORT / Division 4 HAN-SUR-LESSE / Section A / n° 834 M

MAITRE DE L'OUVRAGE		POUR ACCORD													
ARCHITECTE	ATELIER 33 Nicolas PIERSON Architecte sprl Résidence de Bellevue Rue du Plateau, 12/01 - 5100 JAMBES Tél.: 081/30.32.30 - Gsm: 0477/244.661 Architecte collaborateur : Antoine HEYLENS	POUR ACCORD													
INGENIEUR EN STABILITE		POUR ACCORD													
TITRE		PLAN													
SITUATION - IMPLANTATION - PLANS - FACADES		1/21													
	TECHNIQUE	STADE													
	ARCHITECTURE	PU													
	N° DOSSIER	ECHELLES													
	121015	1/5000 - 1/500 1/200 - 1/100 - 1/50													
	DATE	REVISION													
13/04/2021	<table><tr><td>X</td><td>A</td><td>B</td><td>C</td><td>D</td><td>E</td><td>F</td></tr><tr><td>G</td><td>H</td><td>I</td><td>J</td><td>K</td><td>L</td><td>M</td></tr></table>	X	A	B	C	D	E	F	G	H	I	J	K	L	M
X	A	B	C	D	E	F									
G	H	I	J	K	L	M									

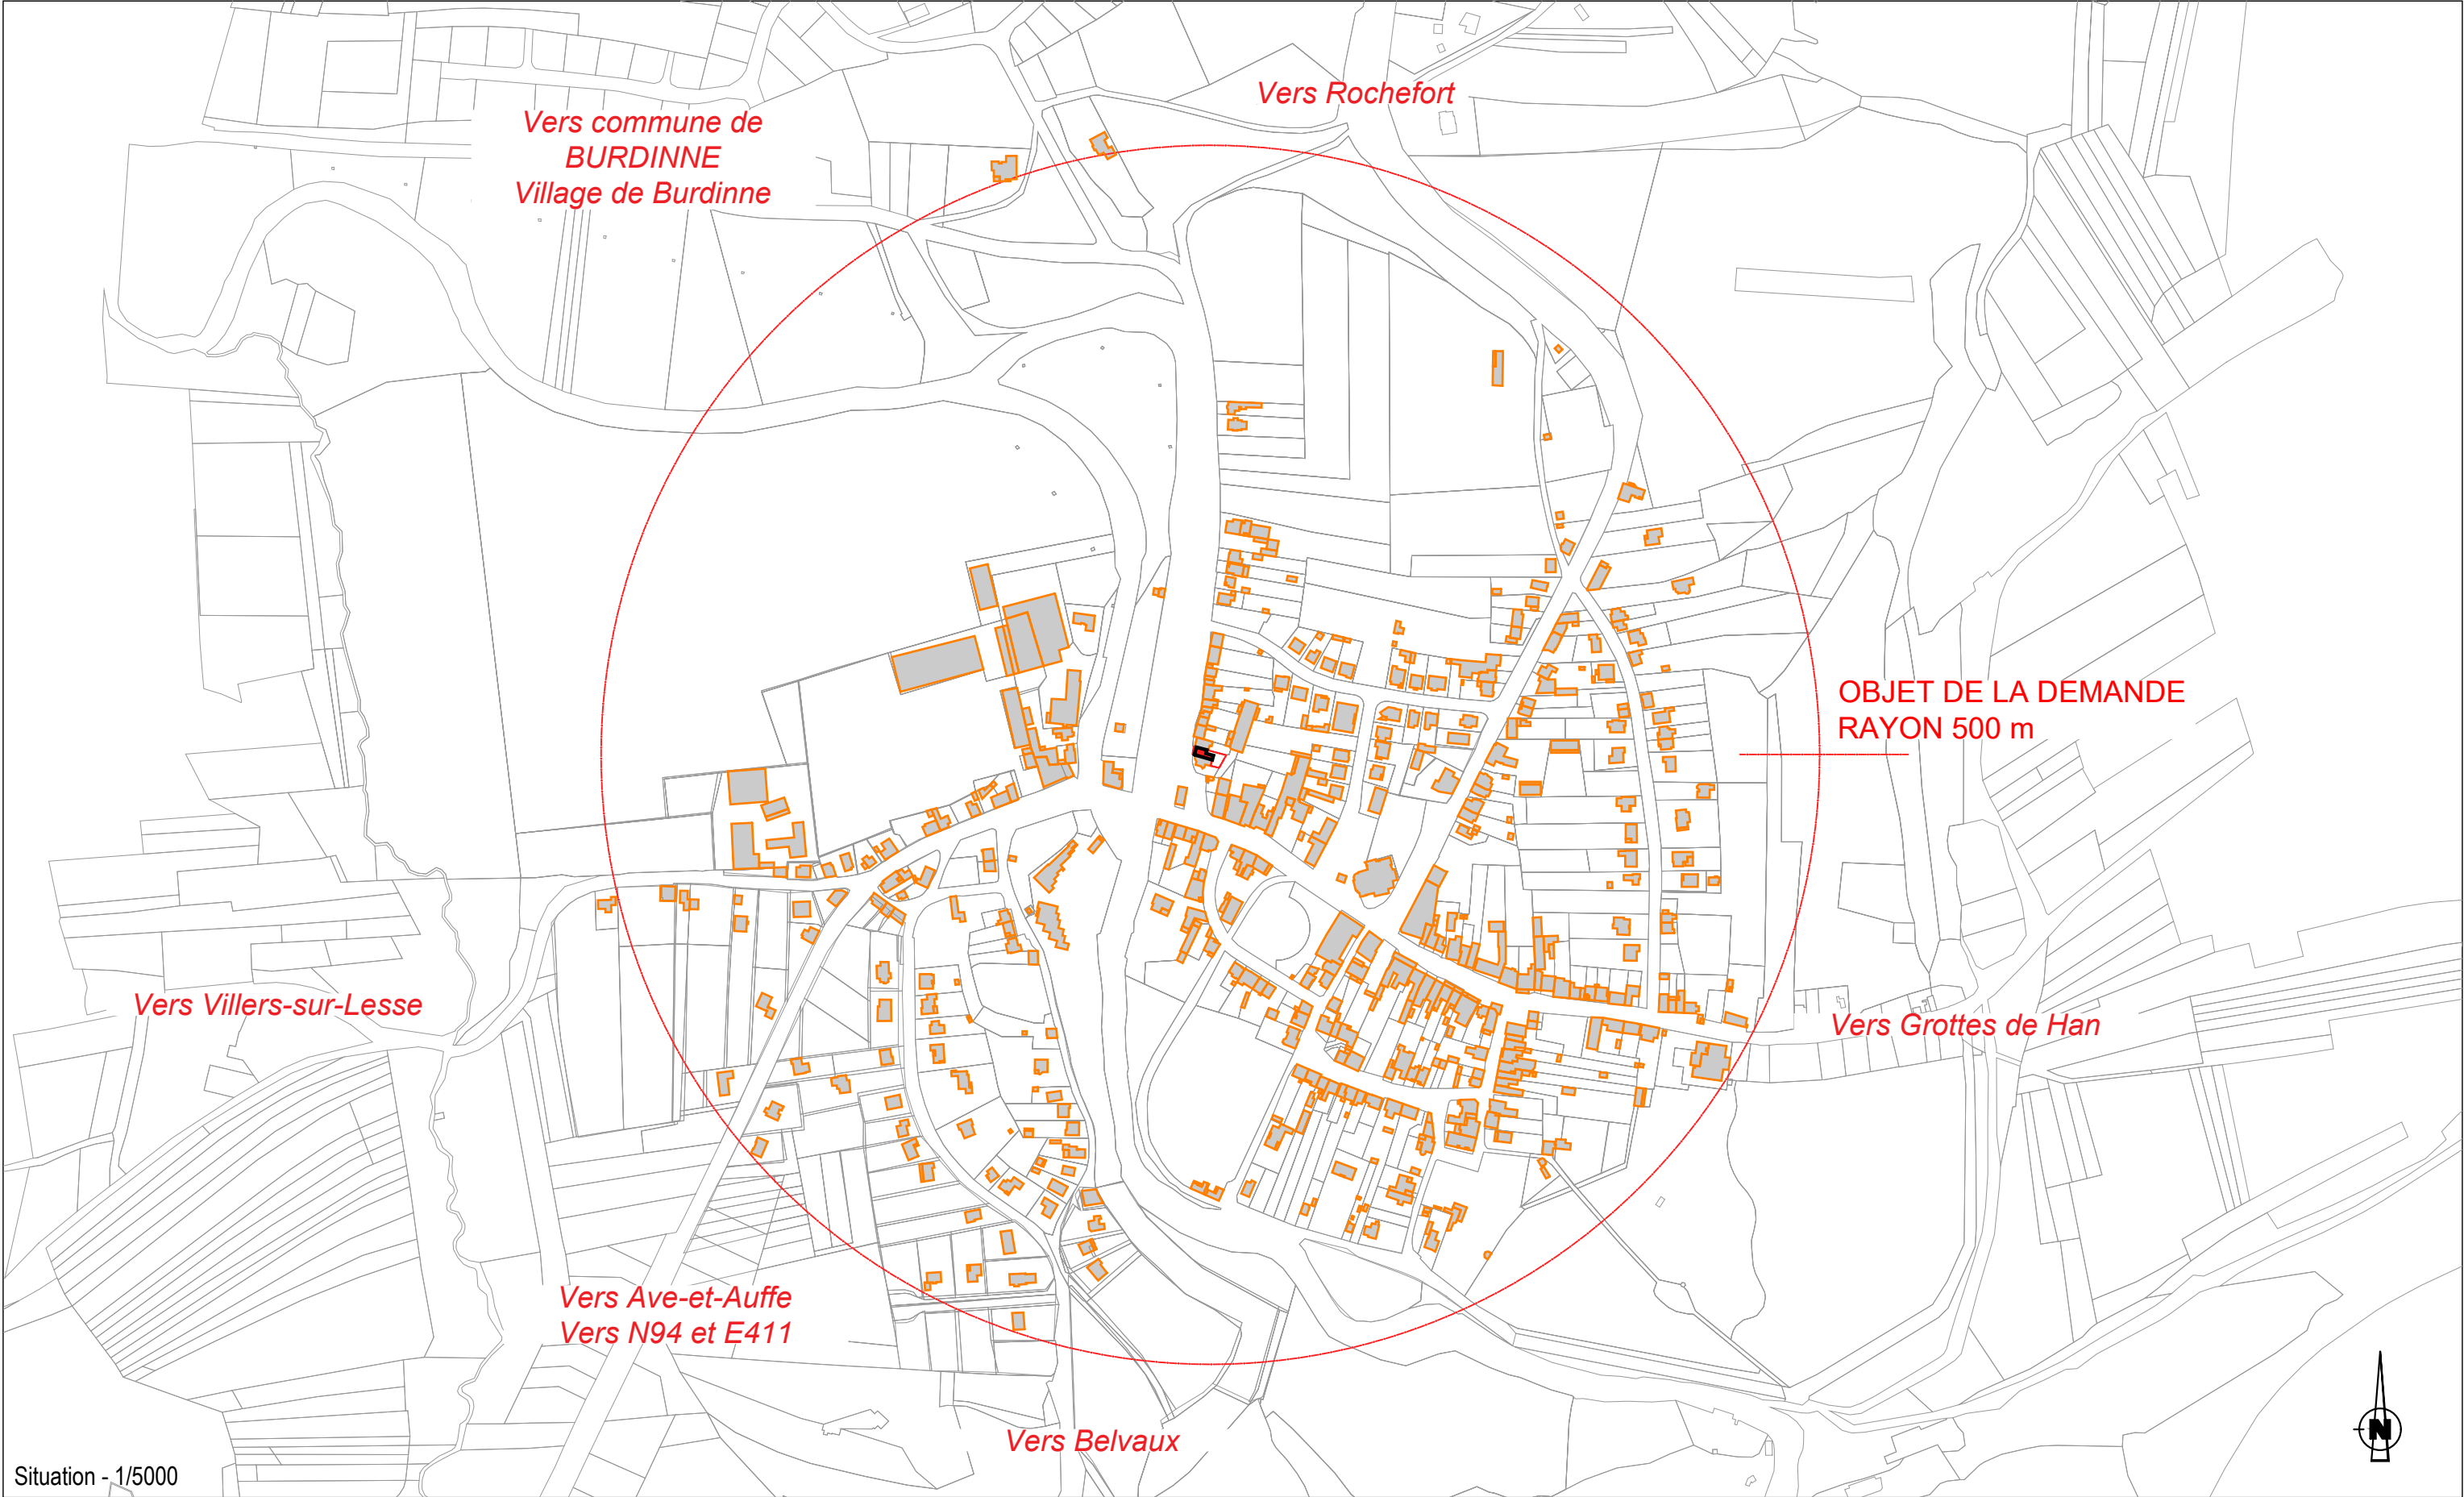


Situation - 1/5000


Indice	Date de modification	Enoncé des modifications	Demandé par	Transformation d'une maison d'habitation Rue du Plan d'Eau, 9 - HAN-SUR-LESSE		ARCHITECTE ATELIER 33 - Nicolas PIERSON Architecte sprl Résidence de Bellevue Rue du Plateau, 12/01 - 5100 Jambes tel: 081.30 32 30 Architecte collaborateur : Antoine HEYLENS ATELIER 33 Nicolas PIERSON Architecte sprl		MAÎTRE DE L'OUVRAGE 		DOSSIER:	121015
—	09/03/2021	Esquisse								PLAN N°:	2/21
A	13/04/2021	Dossier de demande de permis d'urbanisme								ECHELLE:	1/5000
										DATE:	09/03/2021
Ce plan est la propriété de l'architecte et ne peut être recopié, modifié, ou communiqué à des tiers sans son autorisation préalable (loi du 16/04/1934).				SITUATION							

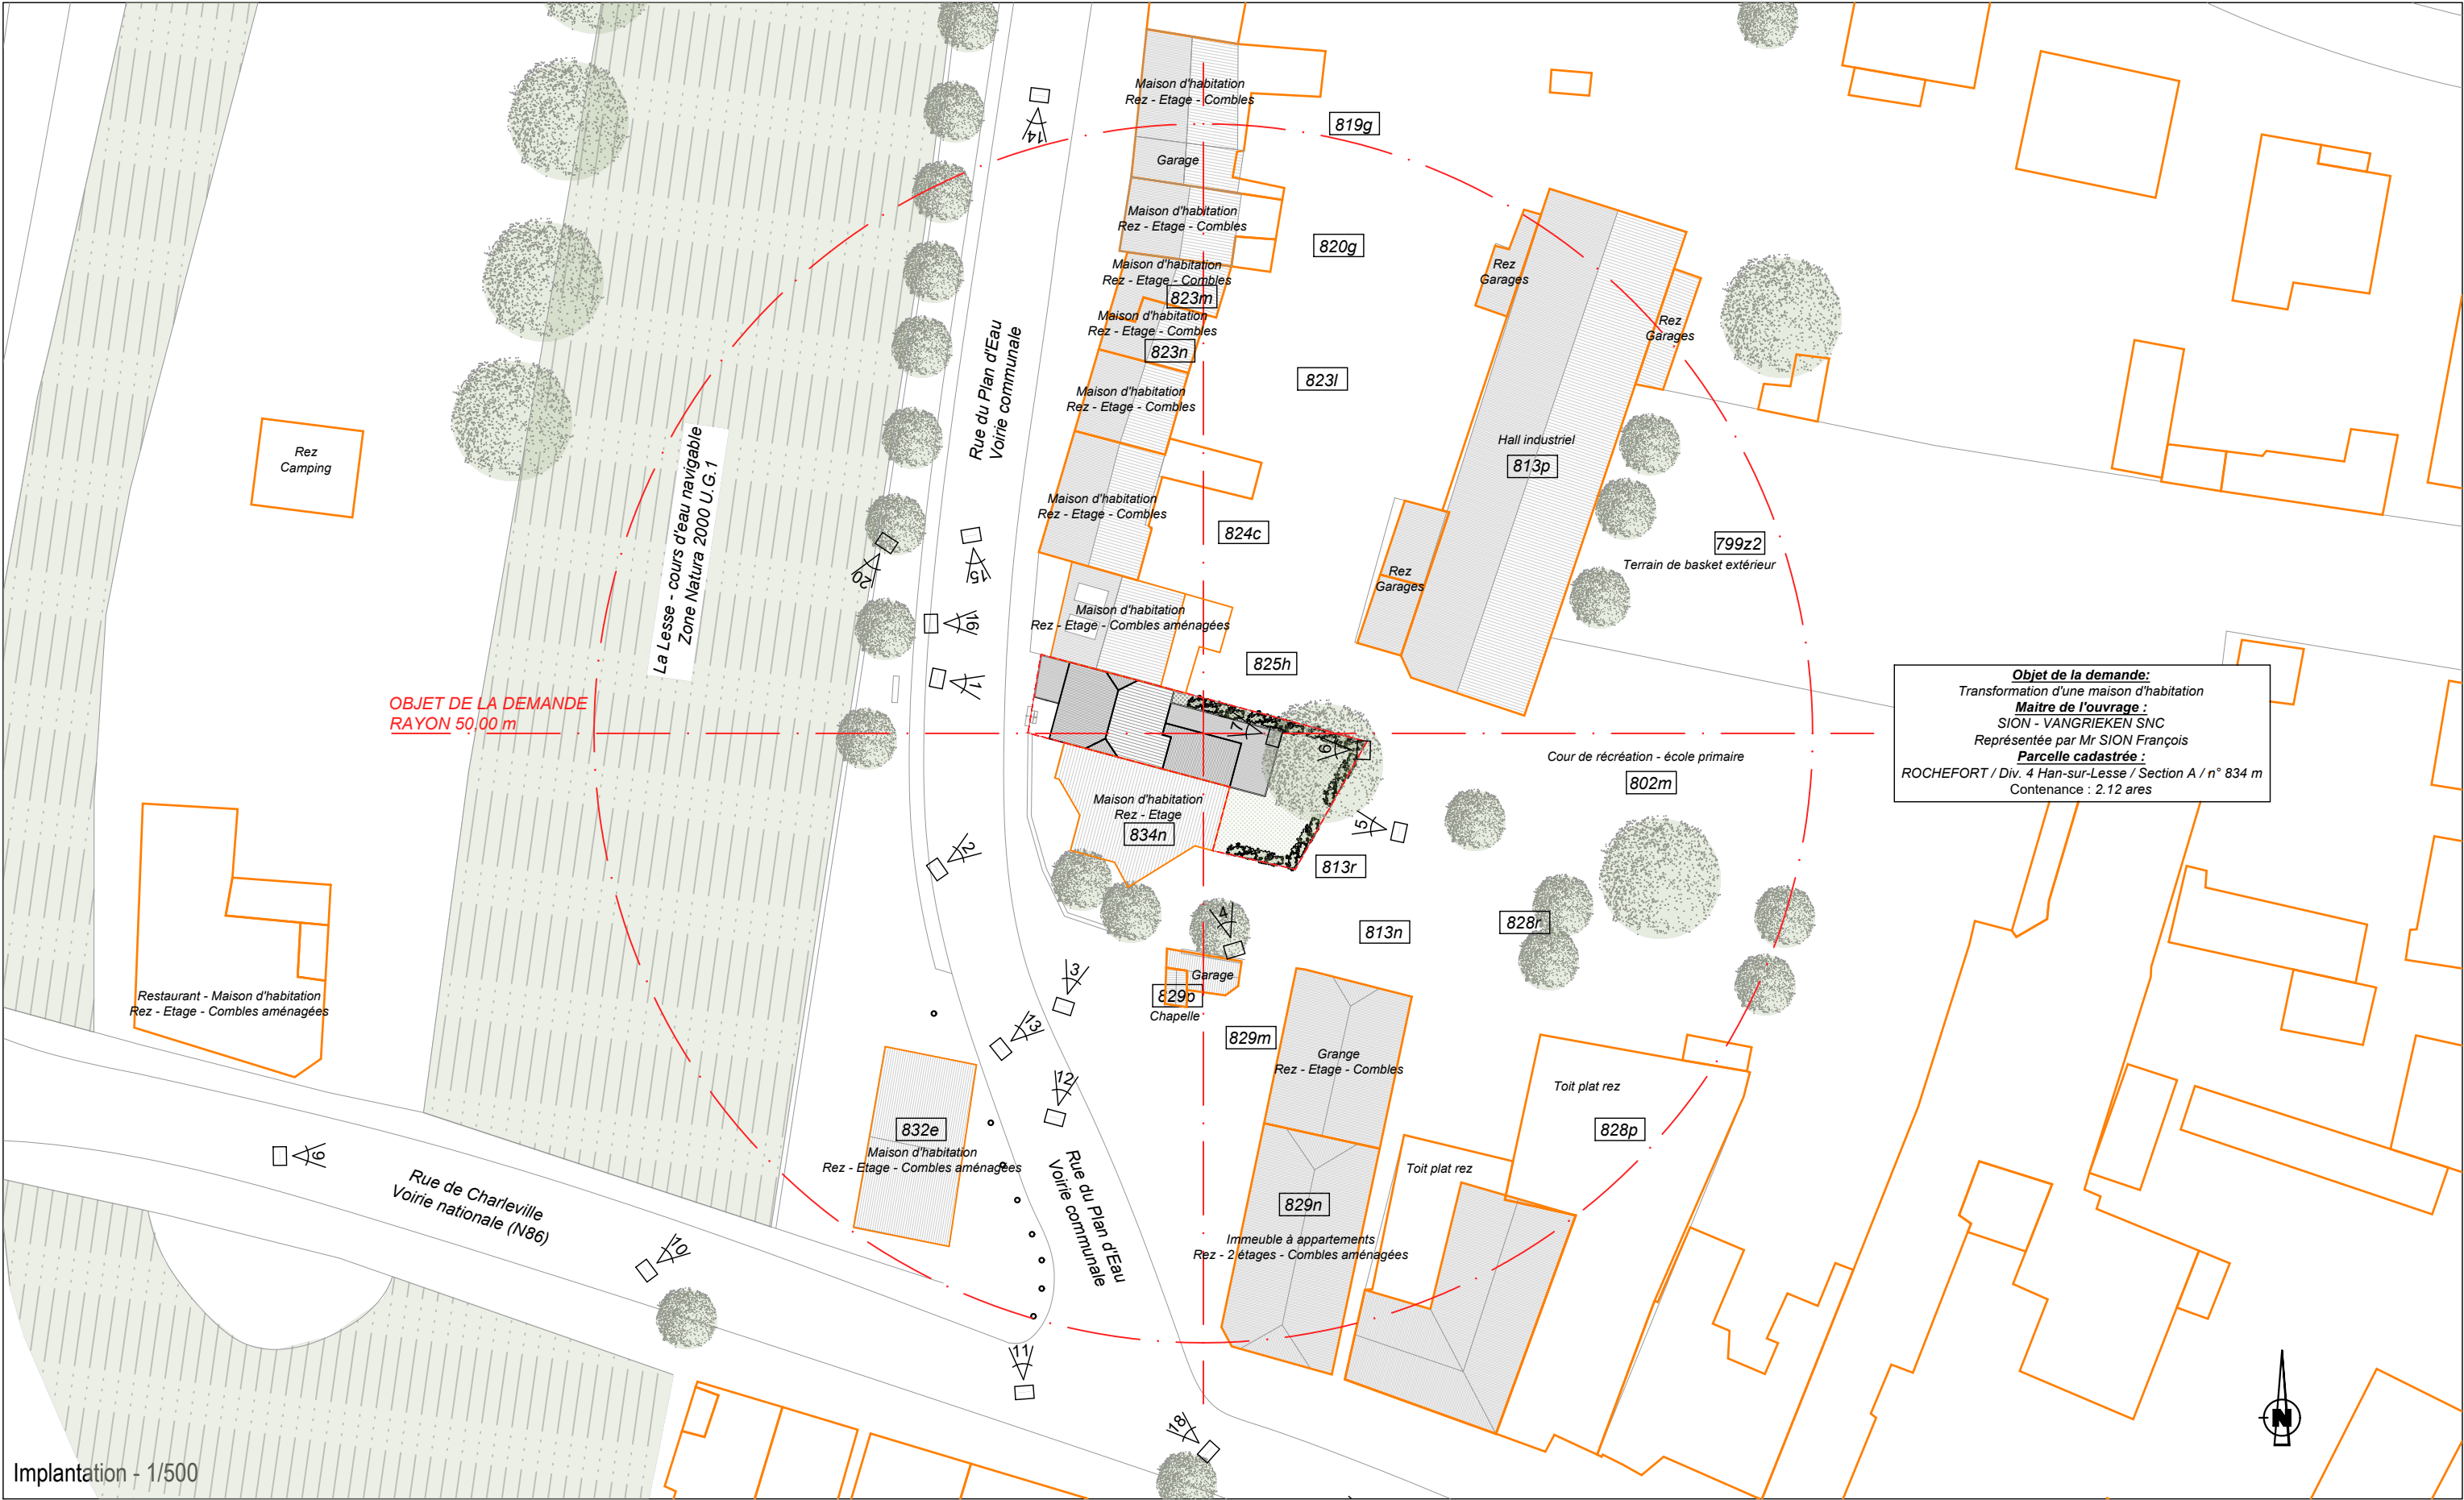

Indice	Date de modification	Enoncé des modifications	Demandé par	Transformation d'une maison d'habitation Rue du Plan d'Eau, 9 - HAN-SUR-LESSE	ARCHITECTE ATELIER 33 - Nicolas PIERSON Architecte sprl Résidence de Bellevue Rue du Plateau, 12/01 - 5100 Jambes tel: 081.30 32 30 Architecte collaborateur : Antoine HEYLENS	MÂÎTRE DE L'OUVRAGE 	DOSSIER:	121015
—	09/03/2021	Esquisse					PLAN N°:	3/21
A	13/04/2021	Dossier de demande de permis d'urbanisme					ECHELLE:	1/500
							DATE:	09/03/2021
Ce plan est la propriété de l'architecte et ne peut être recopié, modifié, ou communiqué à des tiers sans son autorisation préalable (loi du 16/04/1934).				PLAN DE CONTEXTE URBANISTIQUE ET PAYSAGER	ATELIER 33 Nicolas PIERSON Architecte sprl			

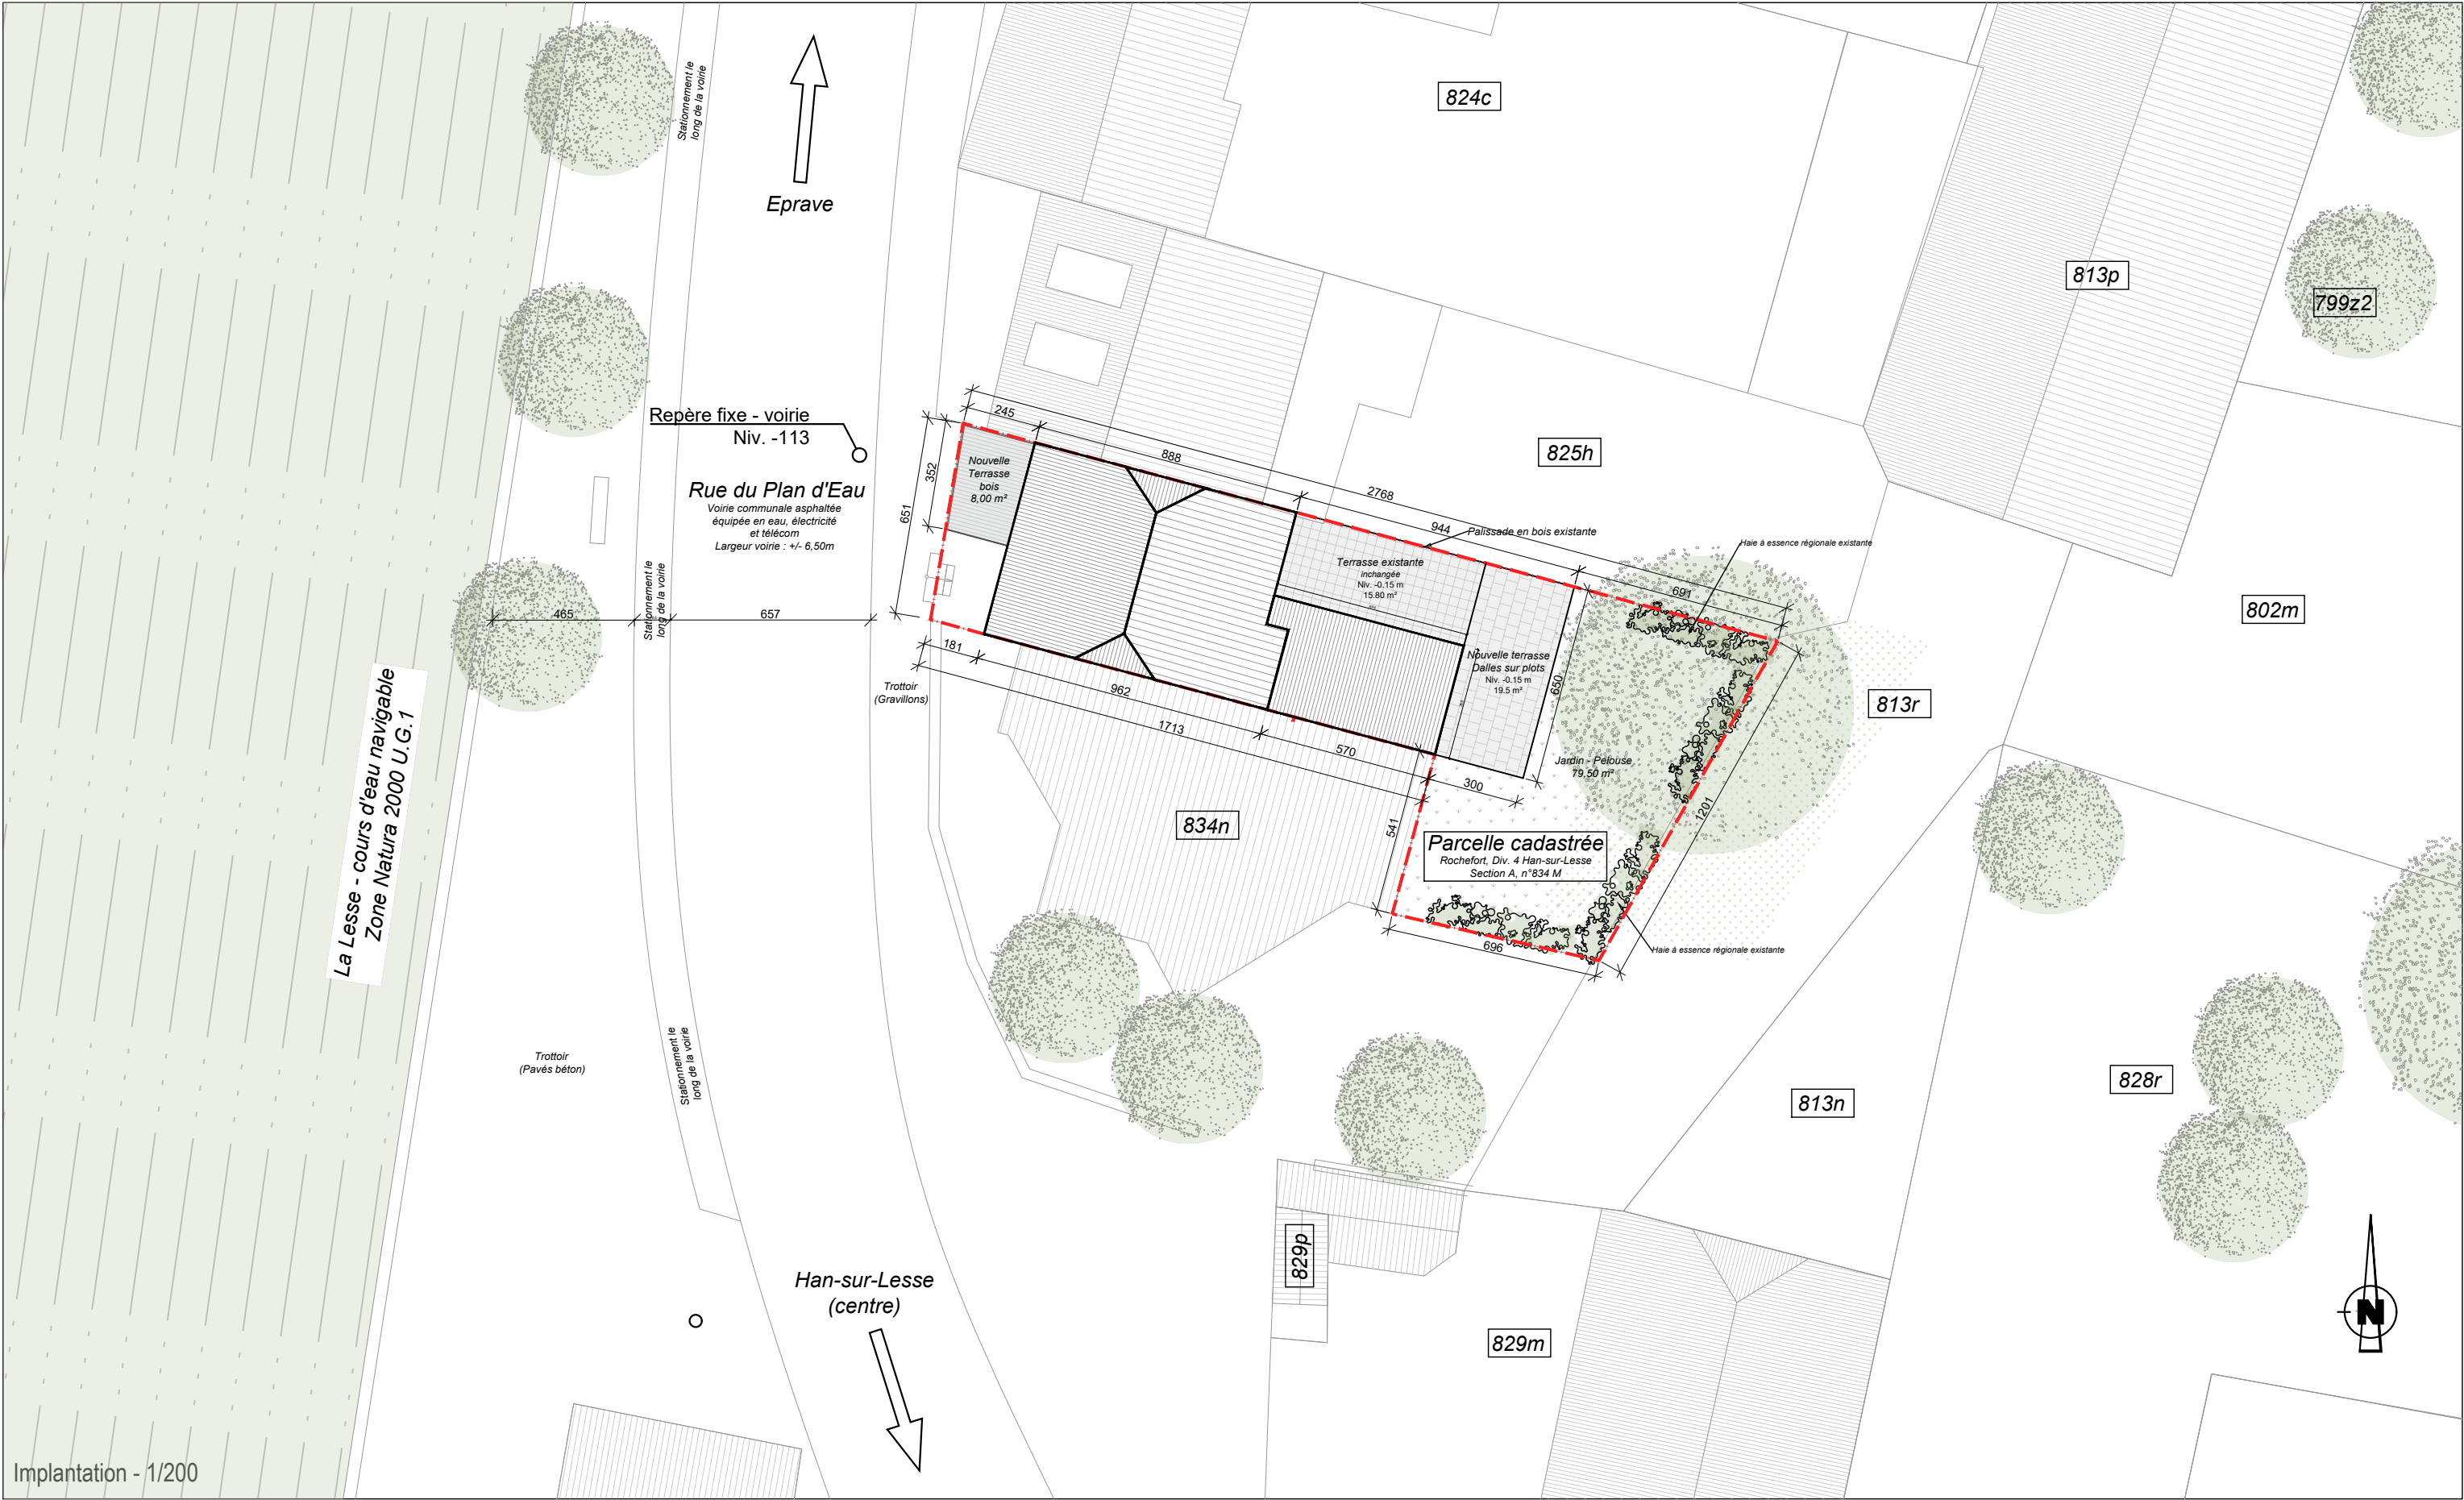


Indice	Date de modification	Enoncé des modifications	Demandé par	Transformation d'une maison d'habitation Rue du Plan d'Eau, 9 - HAN-SUR-LESSE	ARCHITECTE ATELIER 33 - Nicolas PIERSON Architecte sprl Résidence de Bellevue Rue du Plateau, 12/01 - 5100 Jambes tel: 081.30 32 30 Architecte collaborateur : Antoine HEYLENS	MAÎTRE DE L'OUVRAGE 	DOSSIER: 121015
—	09/03/2021	Esquisse					PLAN N°: 4/21
A	13/04/2021	Dossier de demande de permis d'urbanisme					ECHELLE: 1/200
							DATE: 09/03/2021
Ce plan est la propriété de l'architecte et ne peut être recopié, modifié, ou communiqué à des tiers sans son autorisation préalable (loi du 16/04/1934).				IMPLANTATION	ATELIER 33 Nicolas PIERSON Architecte sprl		

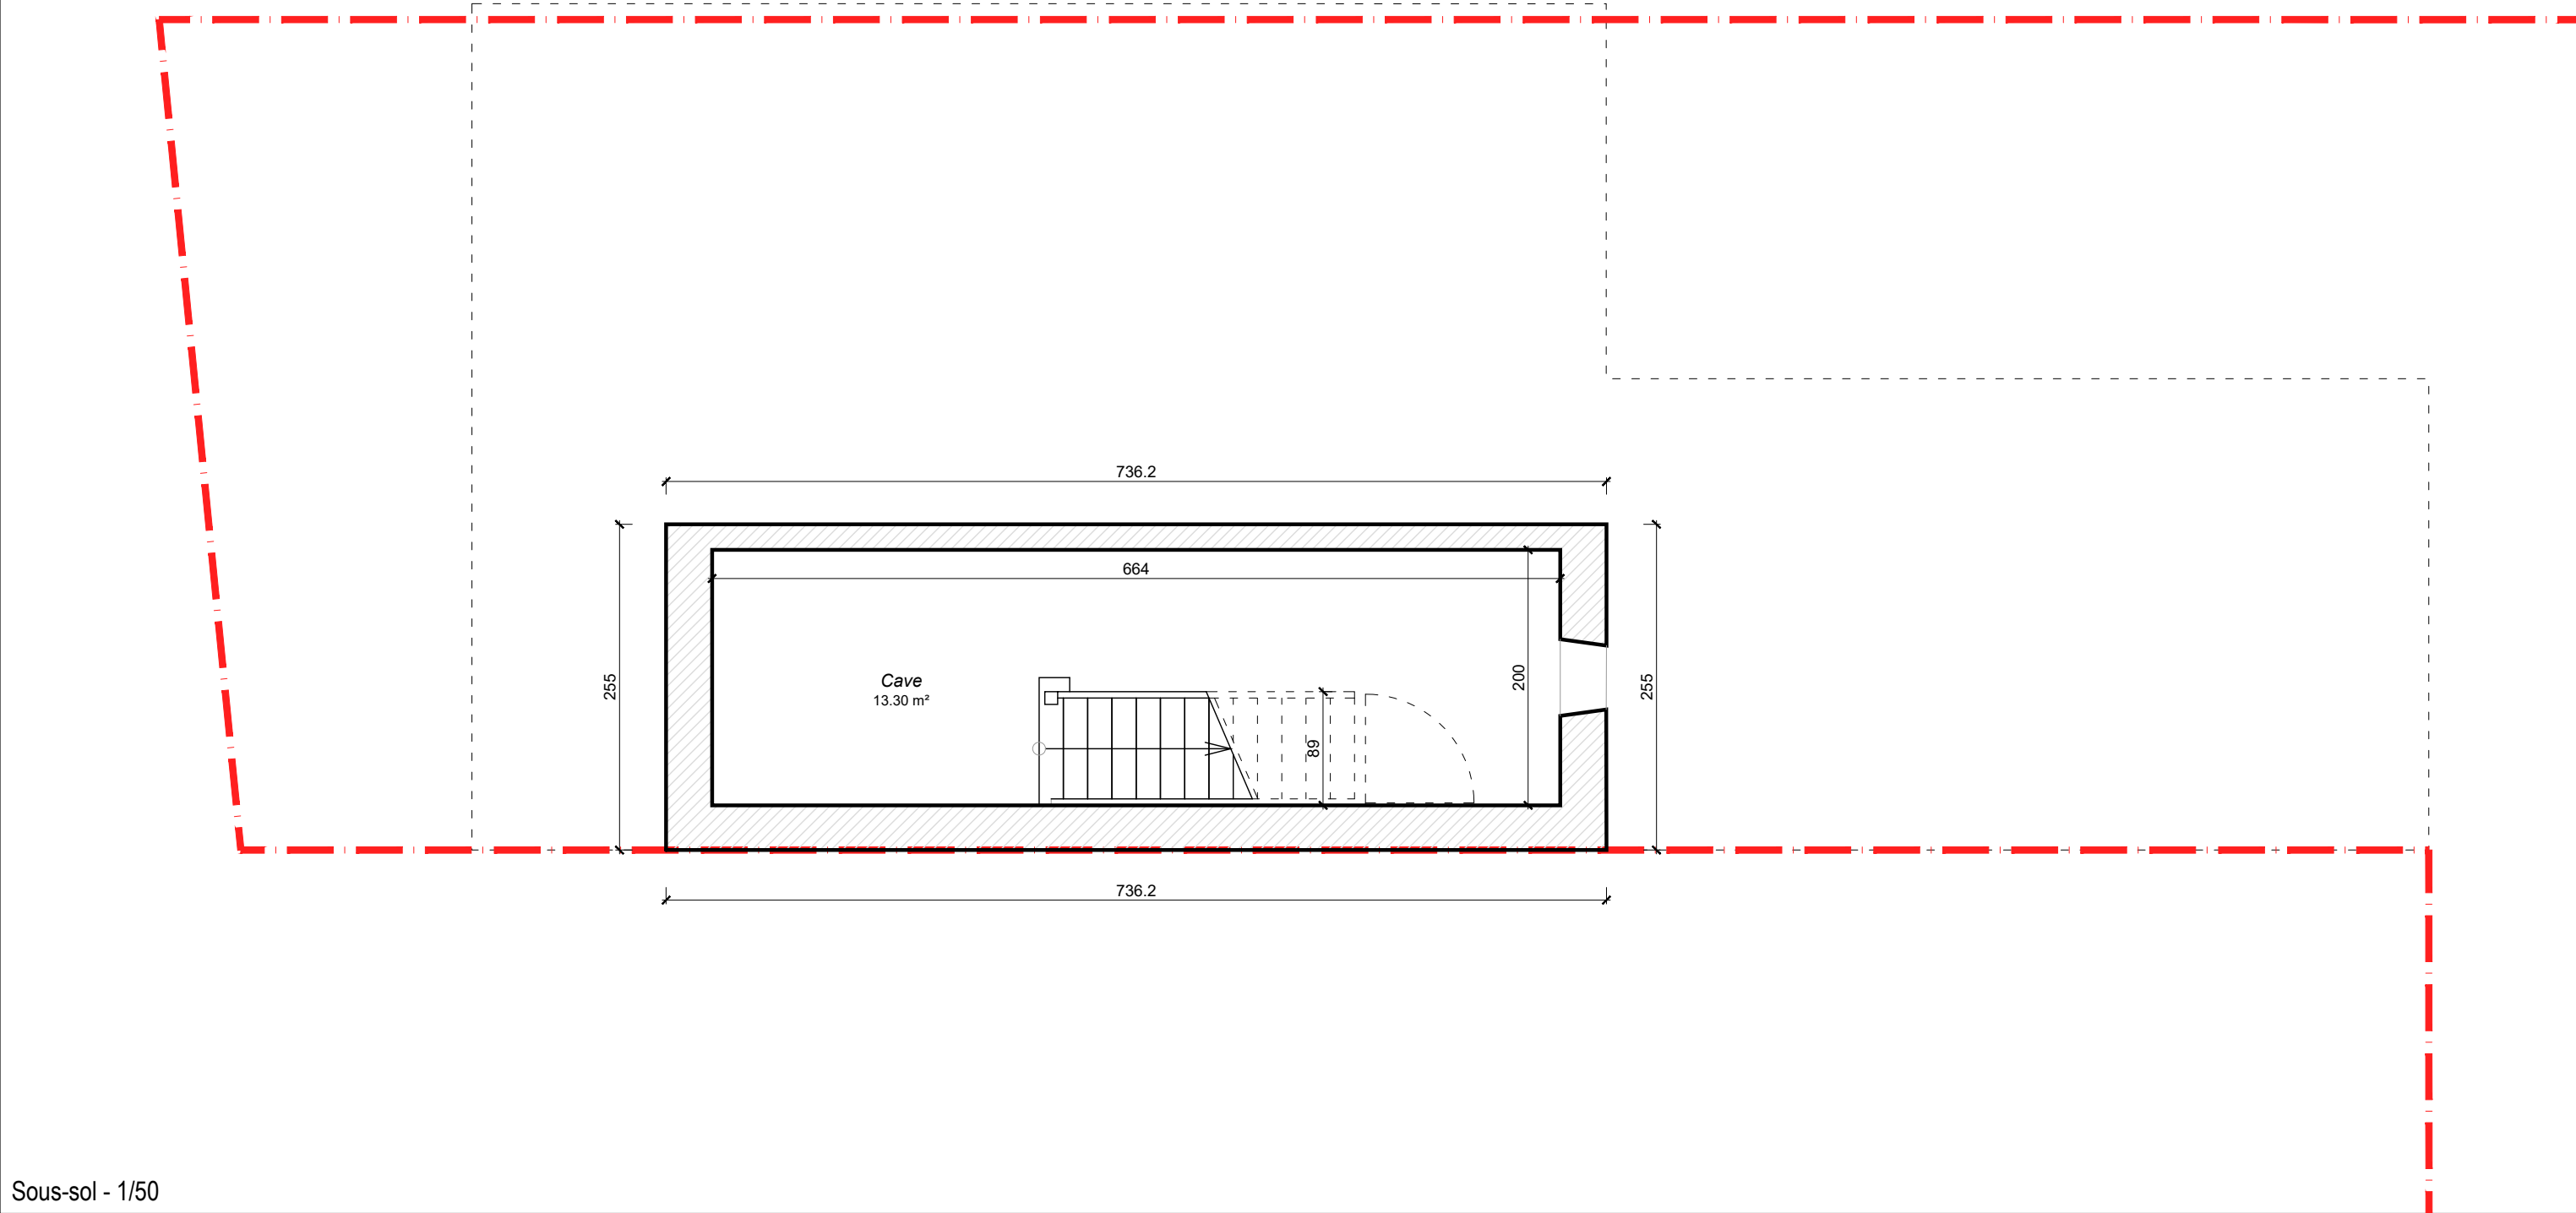

Sous-sol - 1/50

Indice	Date de modification	Enoncé des modifications	Demandé par	Transformation d'une maison d'habitation Rue du Plan d'Eau, 9 - HAN-SUR-LESSE	ARCHITECTE ATELIER 33 - Nicolas PIERSON Architecte sprl Résidence de Bellevue Rue du Plateau, 12/01 - 5100 Jambes tel: 081.30 32 30 Architecte collaborateur : Antoine HEYLENS	MAÎTRE DE L'OUVRAGE	DOSSIER:	121015
—	09/03/2021	Esquisse					PLAN N°:	5/21
A	13/04/2021	Dossier de demande de permis d'urbanisme					ECHELLE:	1/50
							DATE:	09/03/2021
Ce plan est la propriété de l'architecte et ne peut être recopié, modifié, ou communiqué à des tiers sans son autorisation préalable (loi du 16/04/1934).				SITUATION EXISTANTE Vue en plan	ATELIER 33 Nicolas PIERSON Architecte sprl			

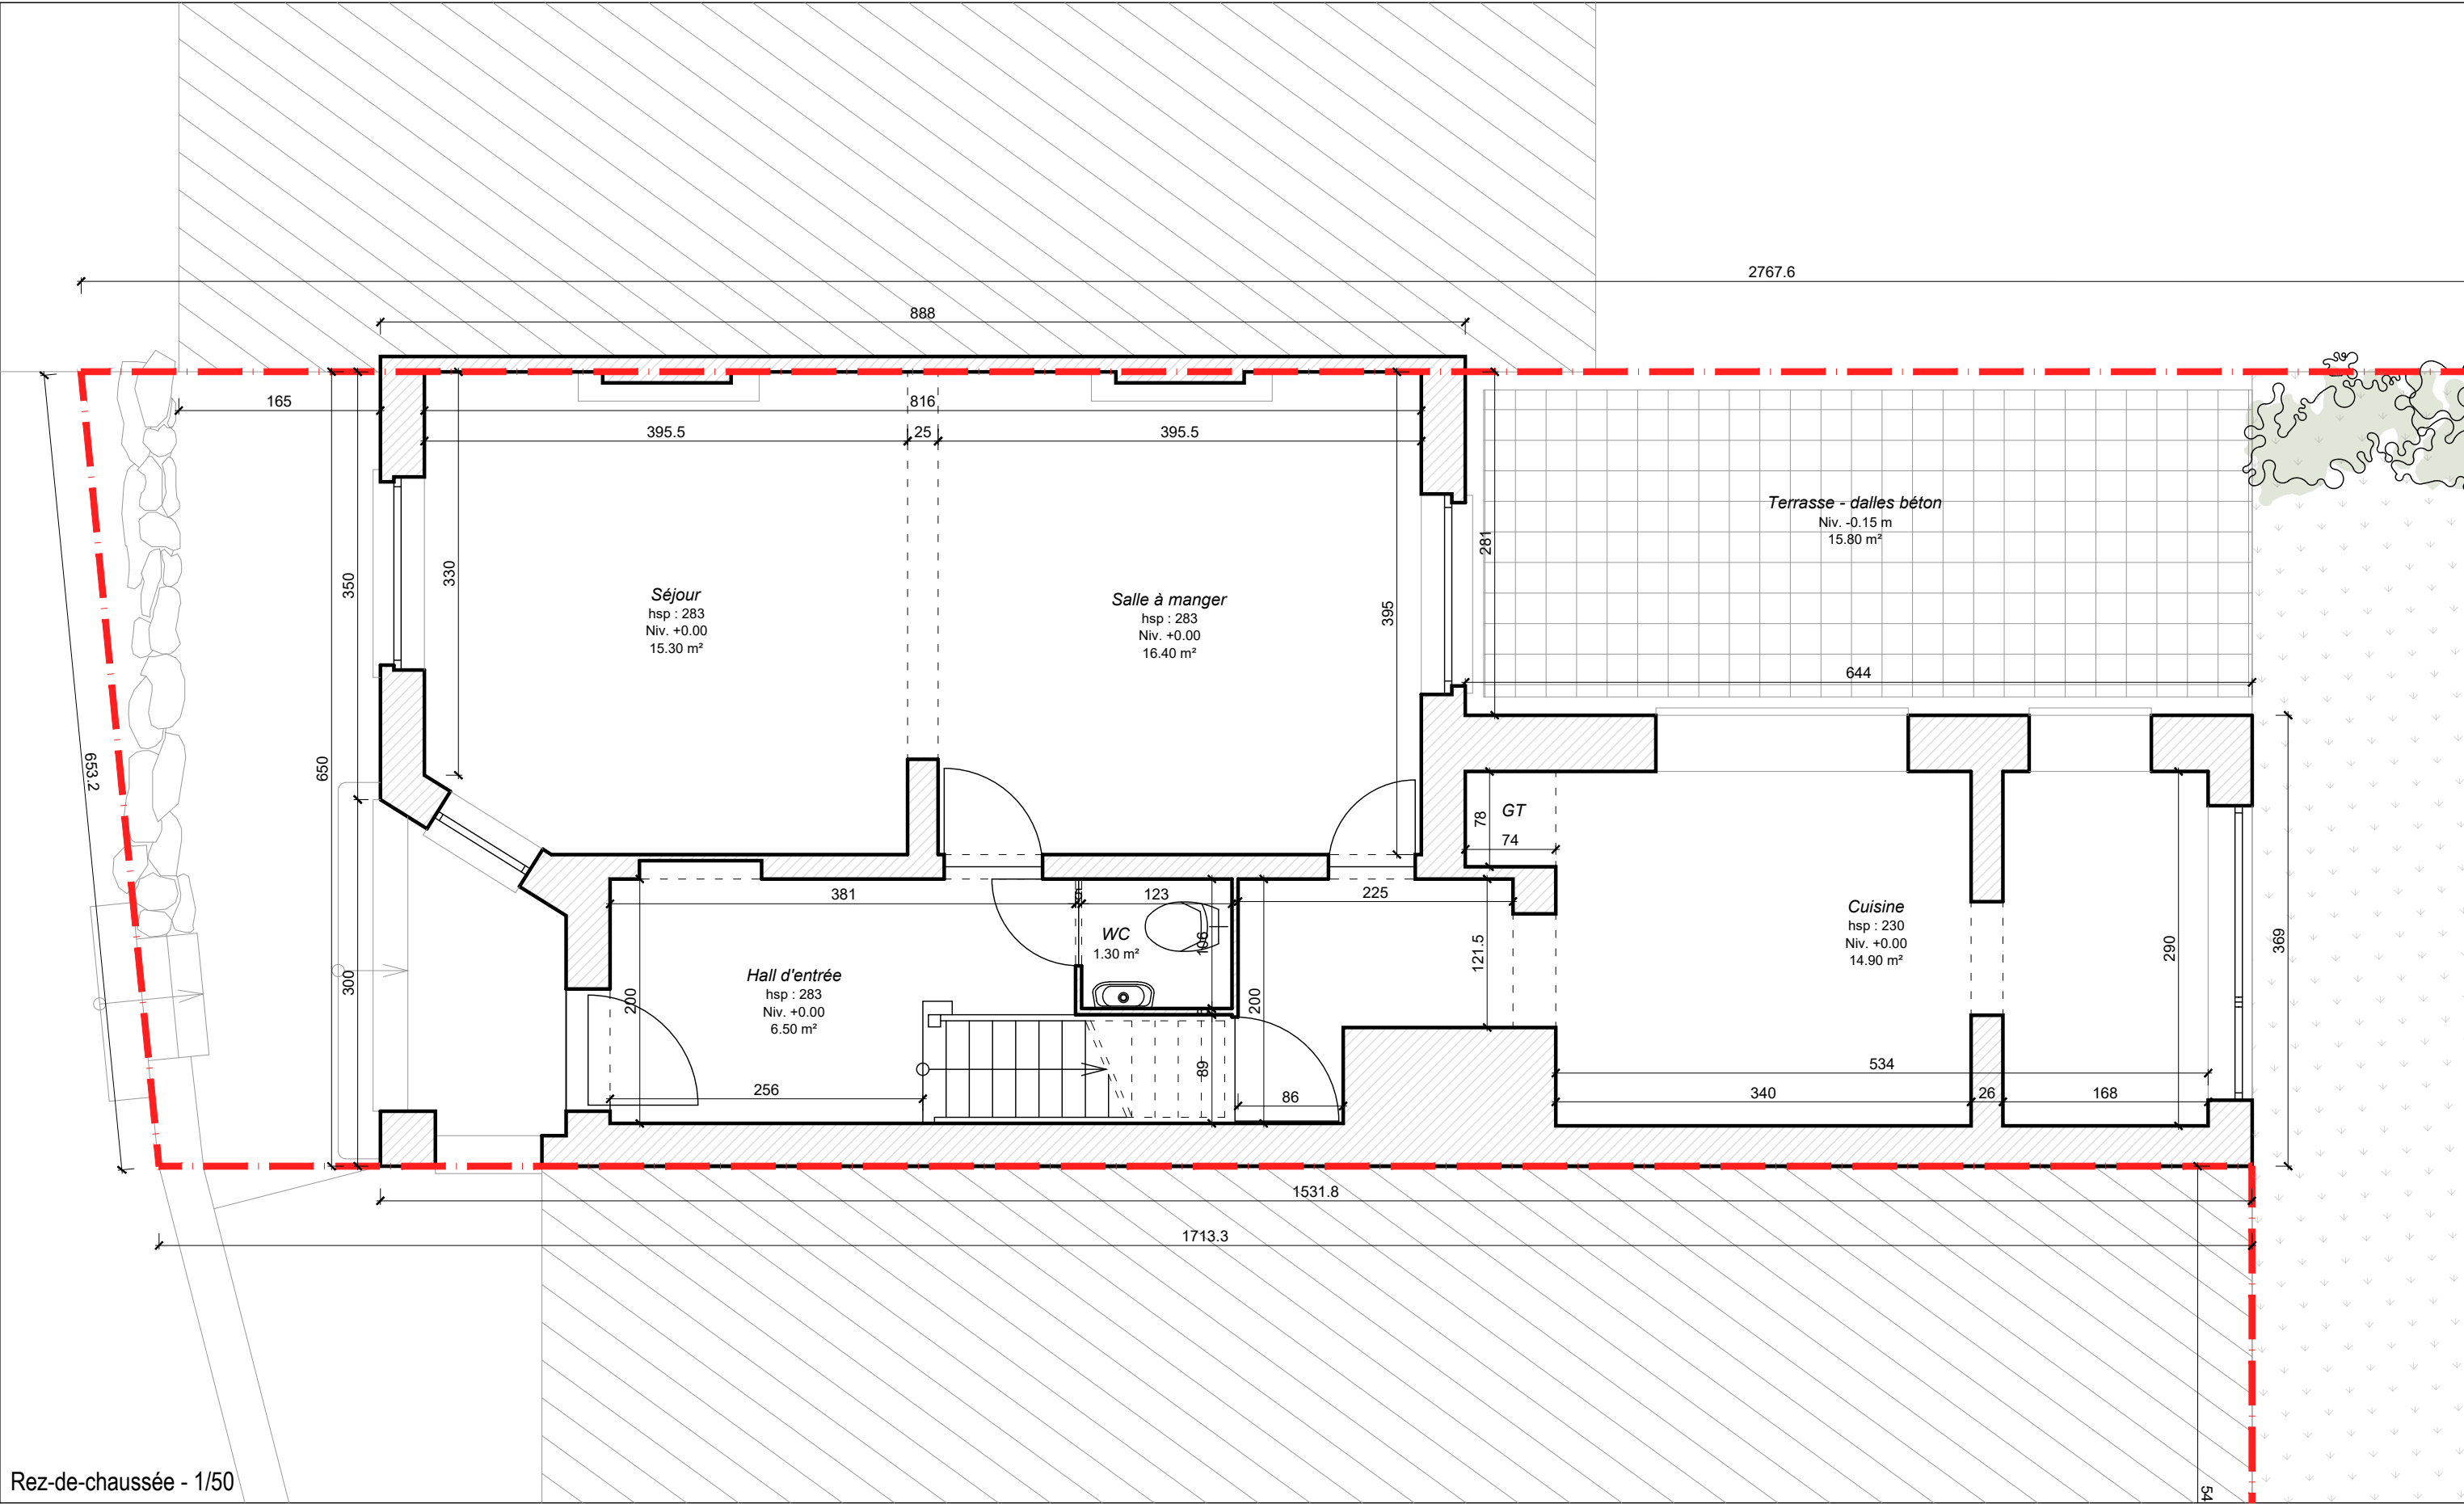


Rez-de-chaussée - 1/50

Indice	Date de modification	Enoncé des modifications	Demandé par	Transformation d'une maison d'habitation Rue du Plan d'Eau, 9 - HAN-SUR-LESSE	ARCHITECTE ATELIER 33 - Nicolas PIERSON Architecte sprl Résidence de Bellevue Rue du Plateau, 12/01 - 5100 Jambes tel: 081.30 32 30 Architecte collaborateur : Antoine HEYLENS	MAÎTRE DE L'OUVRAGE [REDACTED] [REDACTED] [REDACTED] [REDACTED]	DOSSIER: 121015 PLAN N°: 6/21 ECHELLE: 1/50 DATE: 09/03/2021
—	09/03/2021	Esquisse					
A	13/04/2021	Dossier de demande de permis d'urbanisme					
Ce plan est la propriété de l'architecte et ne peut être recopié, modifié, ou communiqué à des tiers sans son autorisation préalable (loi du 16/04/1934).				SITUATION EXISTANTE Vue en plan	ATELIER 33 Nicolas PIERSON Architecte sprl		




Indice	Date de modification	Enoncé des modifications	Demandé par	Transformation d'une maison d'habitation Rue du Plan d'Eau, 9 - HAN-SUR-LESSE	ARCHITECTE ATELIER 33 - Nicolas PIERSON Architecte sprl Résidence de Bellevue Rue du Plateau, 12/01 - 5100 Jambes tel: 081.30 32 30 Architecte collaborateur : Antoine HEYLENS	MAÎTRE DE L'OUVRAGE 	DOSSIER: 121015
—	09/03/2021	Esquisse					PLAN N°: 7/21
A	13/04/2021	Dossier de demande de permis d'urbanisme					ECHELLE: 1/50
							DATE: 09/03/2021
Ce plan est la propriété de l'architecte et ne peut être recopié, modifié, ou communiqué à des tiers sans son autorisation préalable (loi du 16/04/1934).				SITUATION EXISTANTE Vue en plan	ATELIER 33 Nicolas PIERSON Architecte sprl		

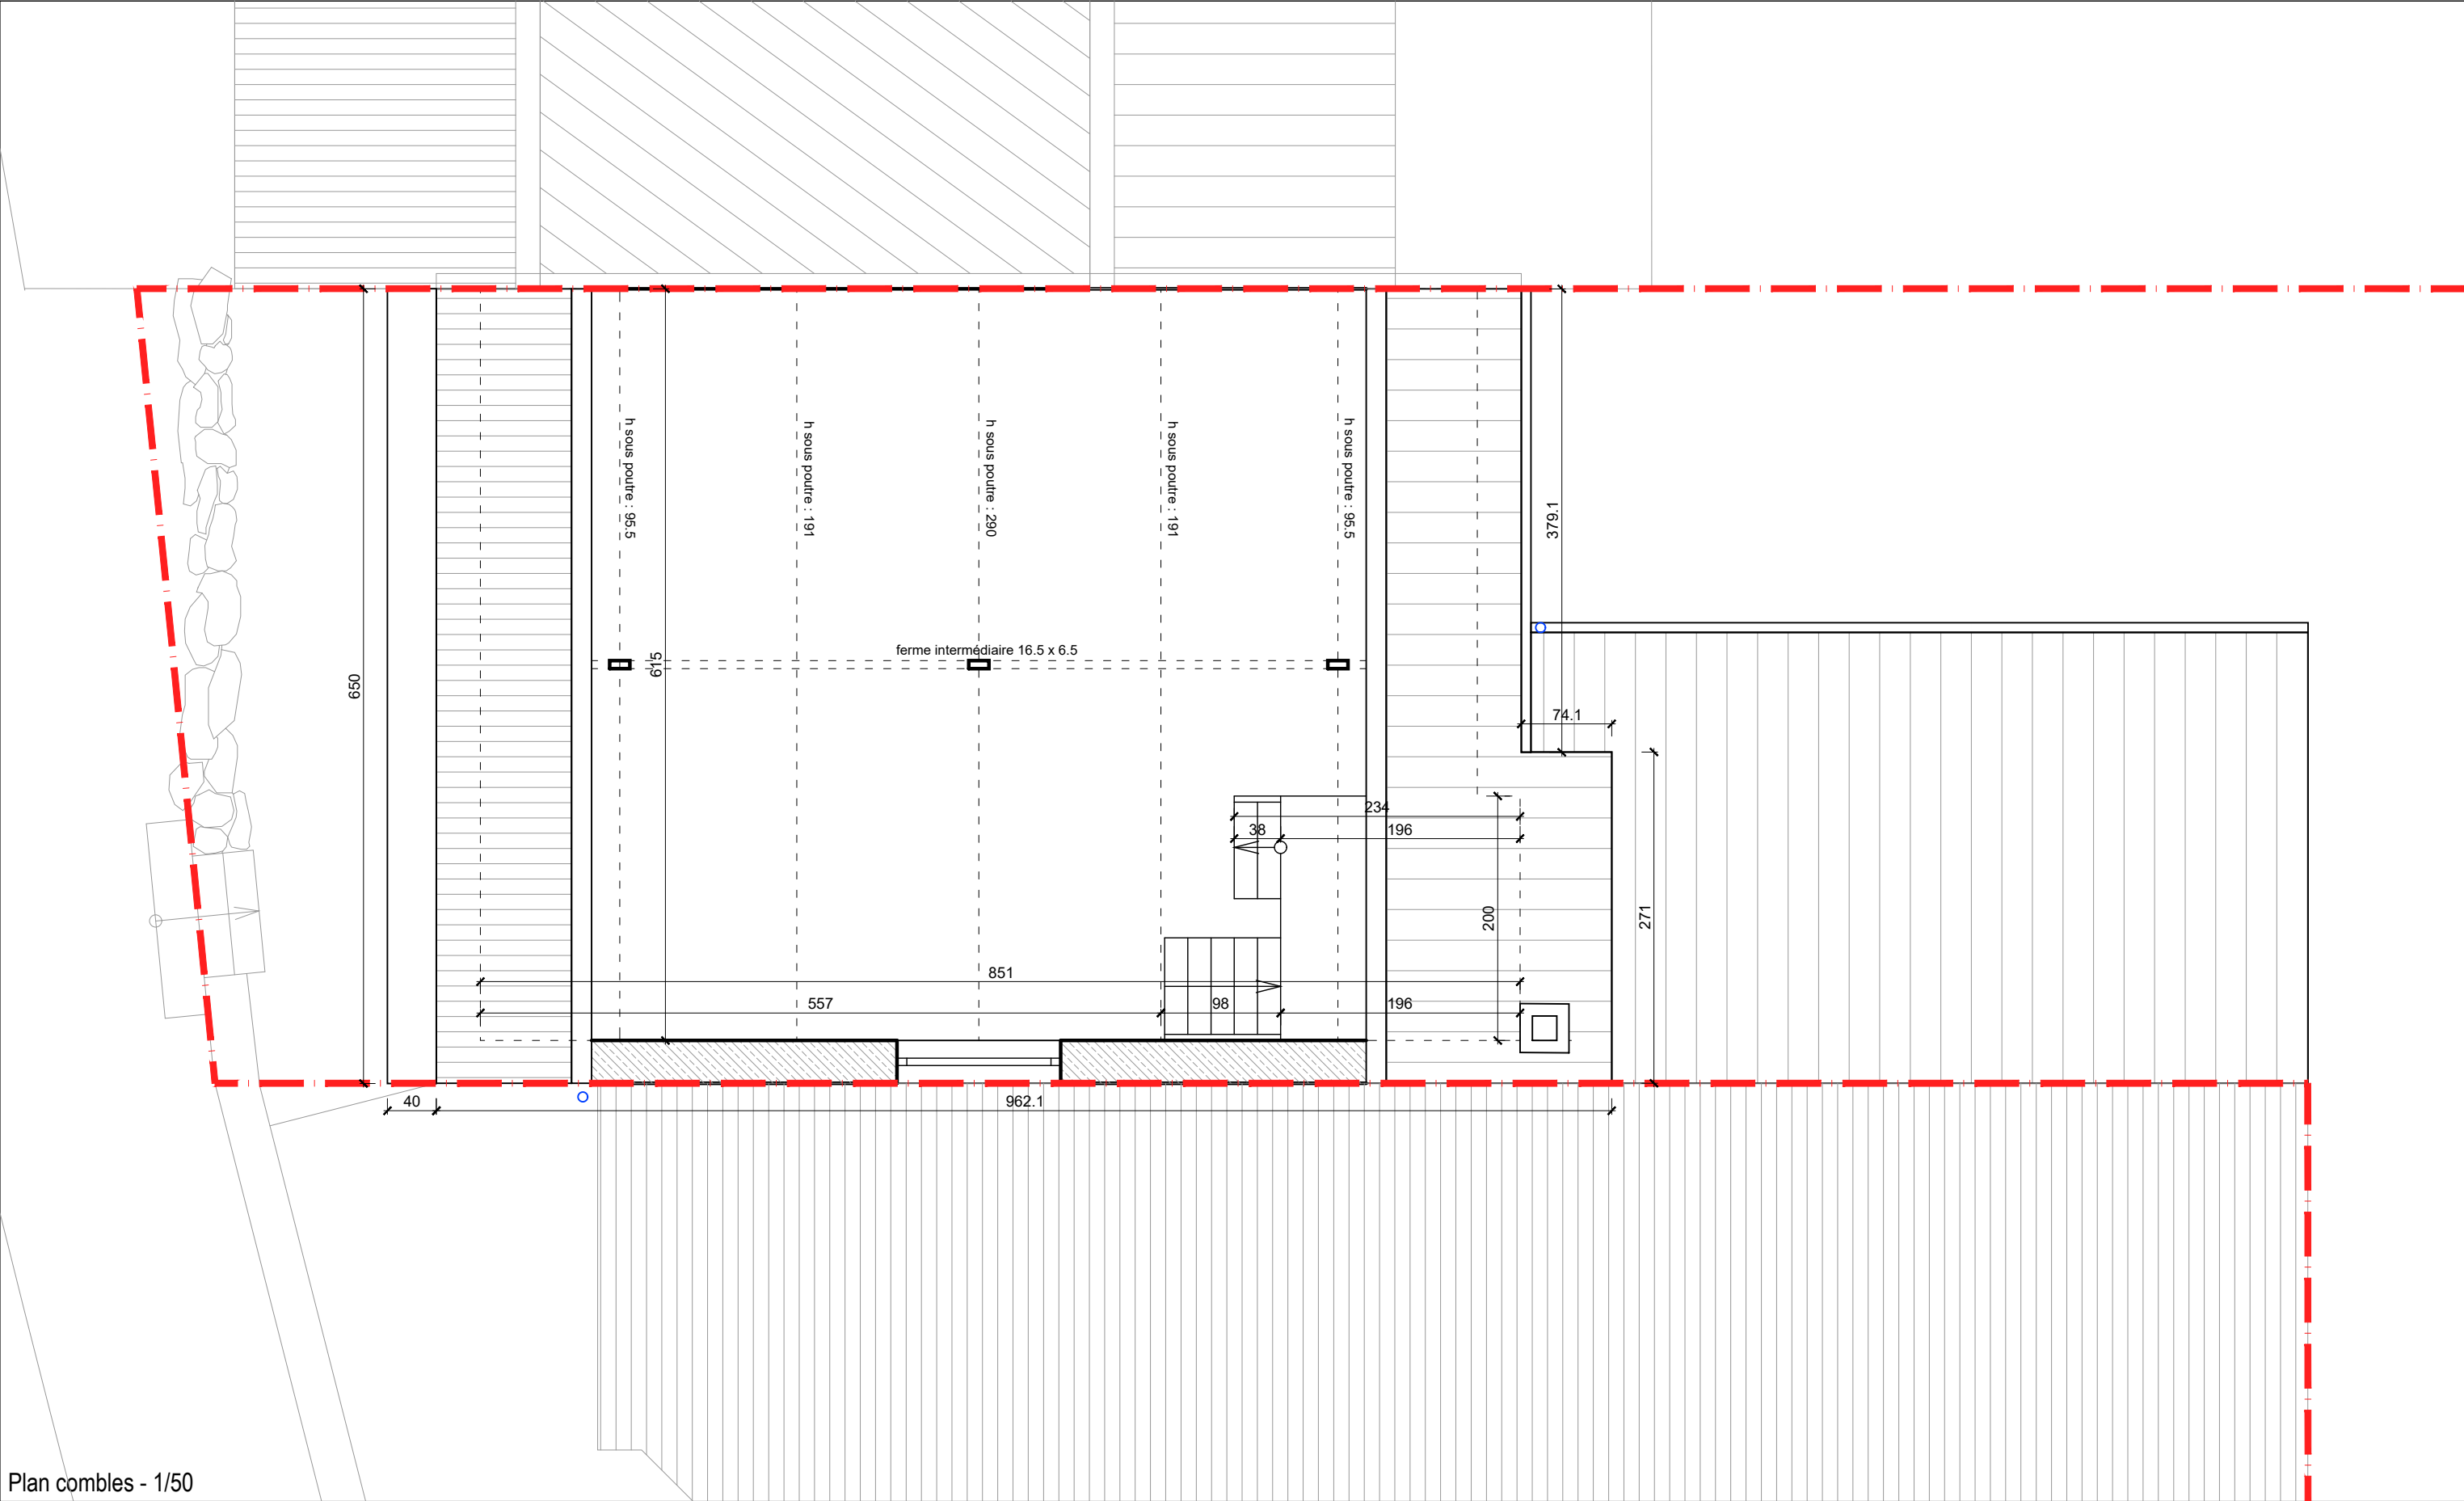

Plan combles - 1/50

Indice	Date de modification	Enoncé des modifications	Demandé par	Transformation d'une maison d'habitation Rue du Plan d'Eau, 9 - HAN-SUR-LESSE	ARCHITECTE ATELIER 33 - Nicolas PIERSON Architecte sprl Résidence de Bellevue Rue du Plateau, 12/01 - 5100 Jambes tel: 081.30 32 30 Architecte collaborateur : Antoine HEYLENS	MAÎTRE DE L'OUVRAGE 	DOSSIER: 121015
—	09/03/2021	Esquisse					PLAN N°: 8/21
A	13/04/2021	Dossier de demande de permis d'urbanisme					ECHELLE: 1/50
							DATE: 09/03/2021
Ce plan est la propriété de l'architecte et ne peut être recopié, modifié, ou communiqué à des tiers sans son autorisation préalable (loi du 16/04/1934).				SITUATION EXISTANTE Vue en plan	ATELIER 33 Nicolas PIERSON Architecte sprl		

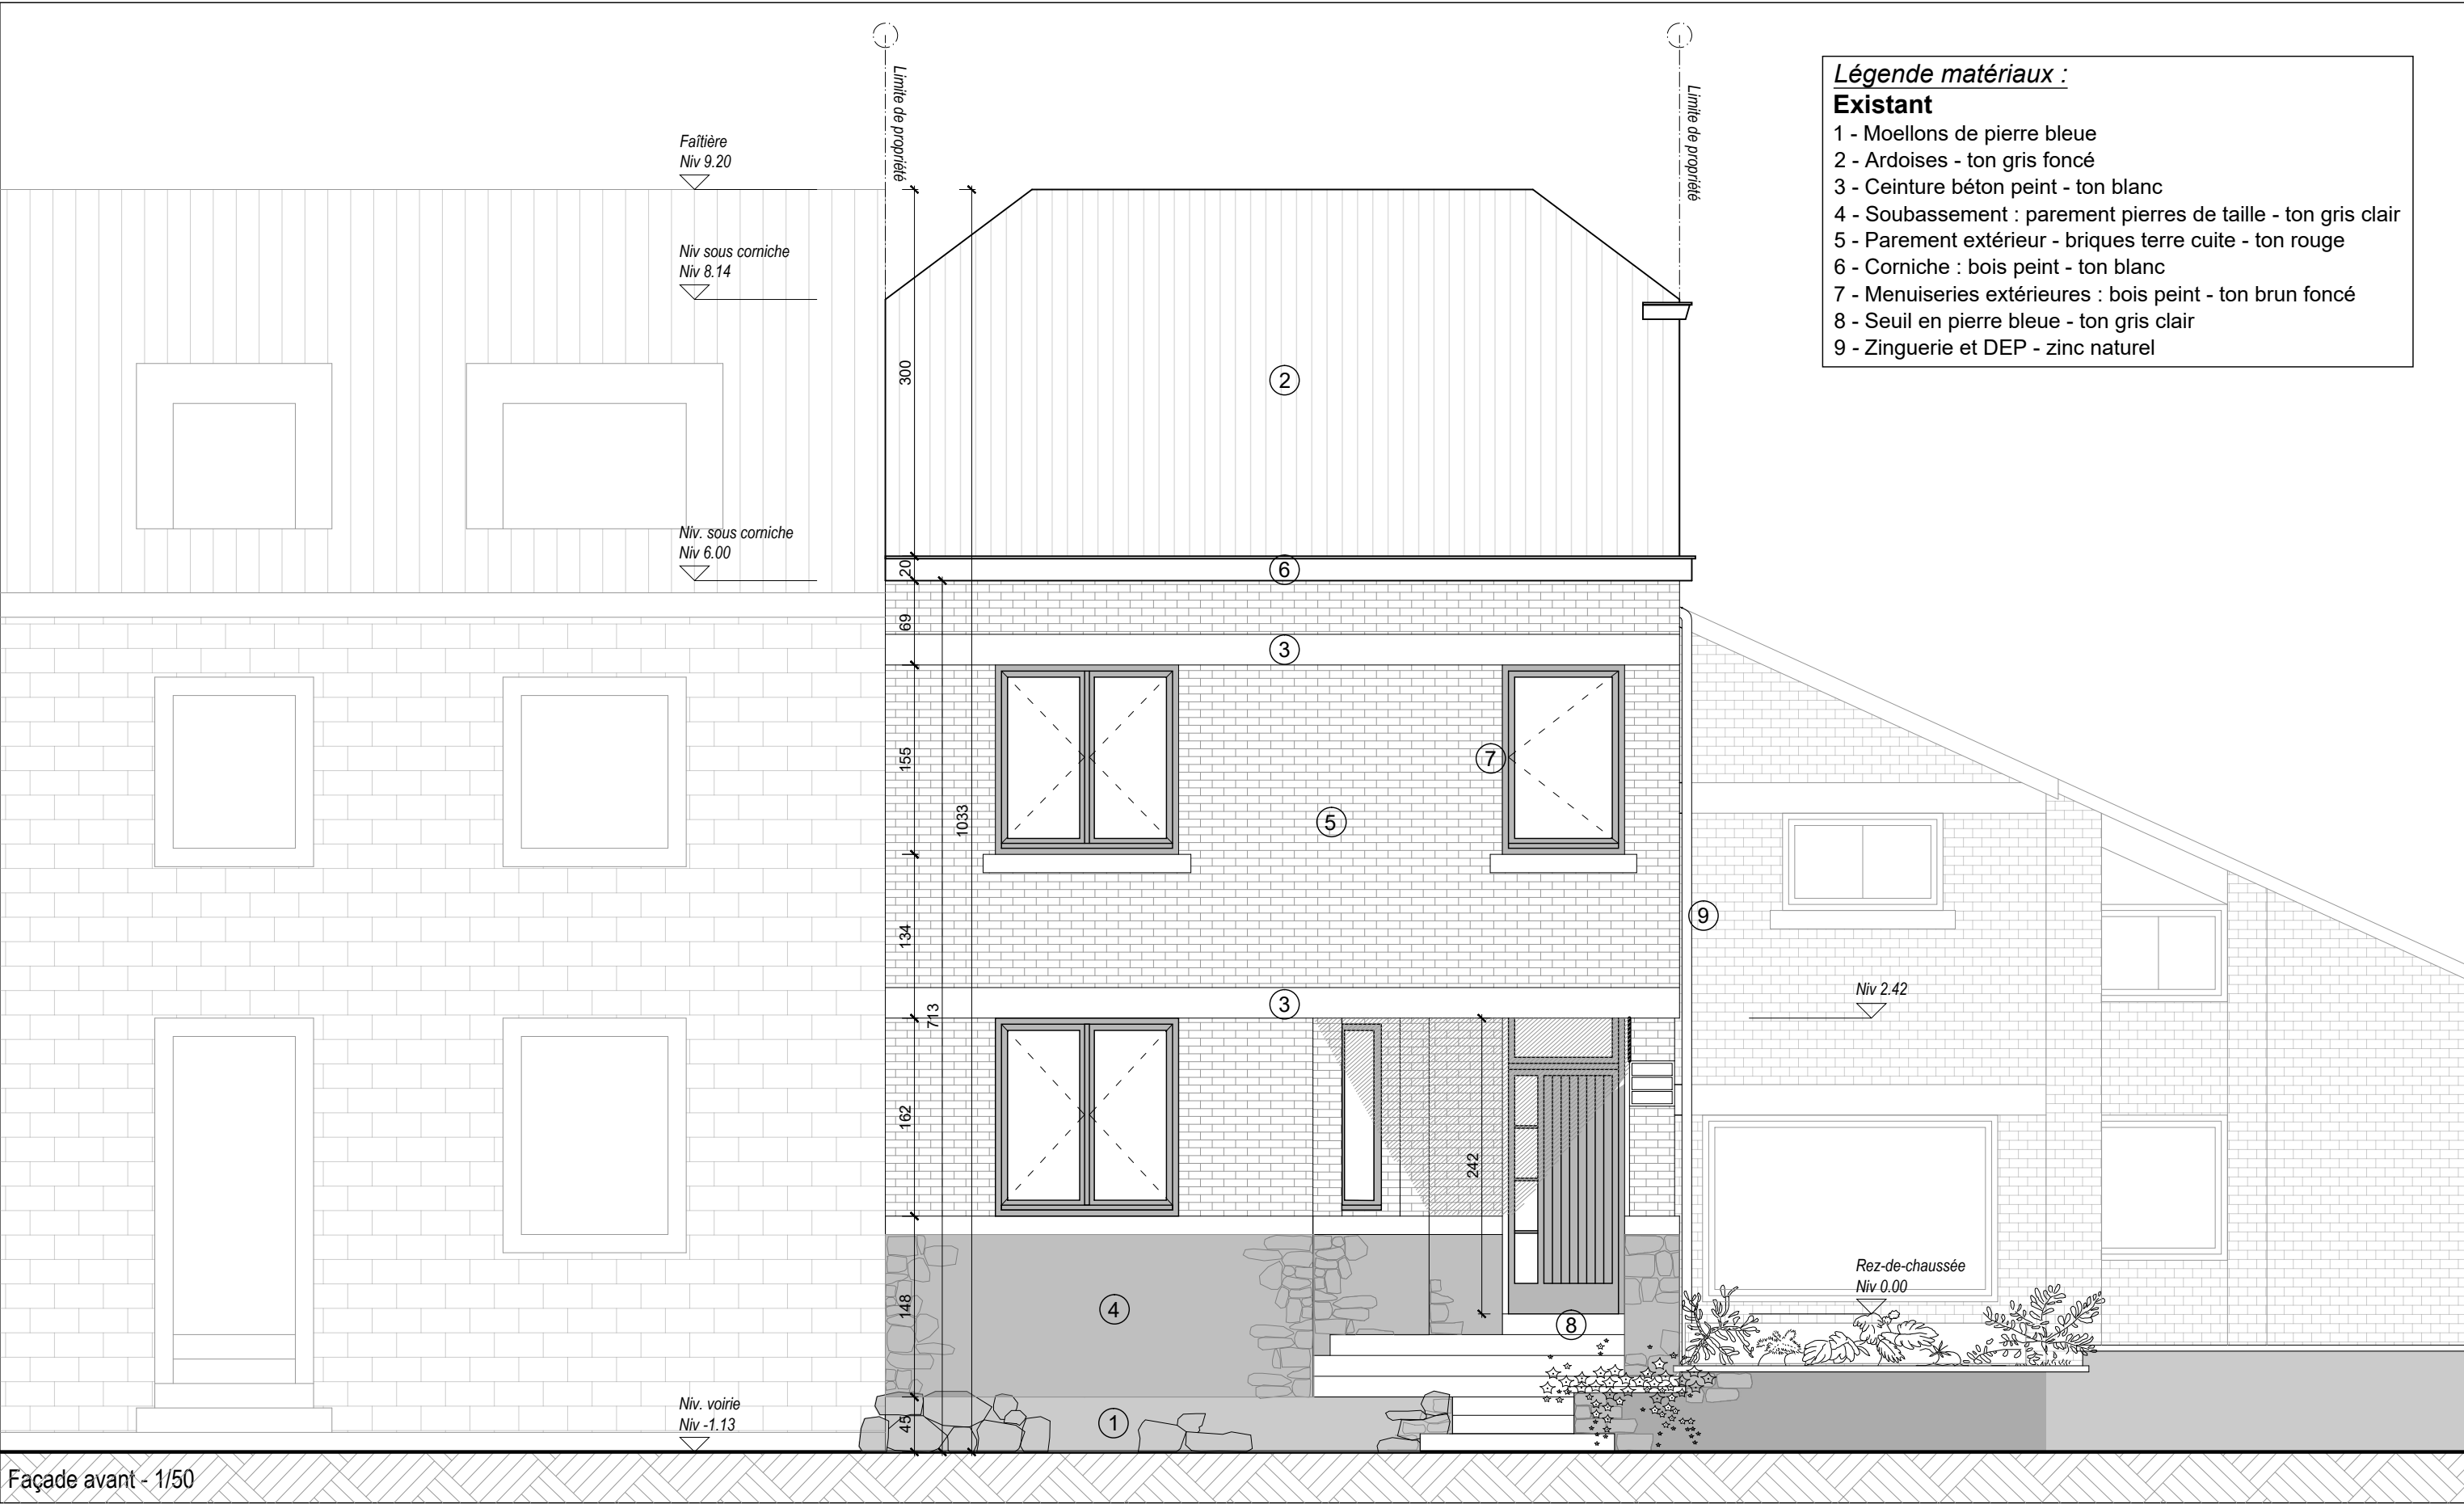

- Légende matériaux :**
- Existant**
- 1 - Moellons de pierre bleue
 - 2 - Ardoises - ton gris foncé
 - 3 - Ceinture béton peint - ton blanc
 - 4 - Soubassement : parement pierres de taille - ton gris clair
 - 5 - Parement extérieur - briques terre cuite - ton rouge
 - 6 - Corniche : bois peint - ton blanc
 - 7 - Menuiseries extérieures : bois peint - ton brun foncé
 - 8 - Seuil en pierre bleue - ton gris clair
 - 9 - Zinguerie et DEP - zinc naturel

Façade avant - 1/50

Indice	Date de modification	Enoncé des modifications	Demandé par	Transformation d'une maison d'habitation Rue du Plan d'Eau, 9 - HAN-SUR-LESSE	ARCHITECTE ATELIER 33 - Nicolas PIERSON Architecte sprl Résidence de Bellevue Rue du Plateau, 12/01 - 5100 Jambes tel: 081.30 32 30 Architecte collaborateur : Antoine HEYLENS	MAÎTRE DE L'OUVRAGE	DOSSIER: 121015
-	09/03/2021	Esquisse					
A	13/04/2021	Dossier de demande de permis d'urbanisme					
Ce plan est la propriété de l'architecte et ne peut être recopié, modifié, ou communiqué à des tiers sans son autorisation préalable (loi du 16/04/1934).				SITUATION EXISTANTE Vue en élévation	ATELIER 33 Nicolas PIERSON Architecte sprl		PLAN N°: 9/21
							ECHELLE: 1/50
							DATE: 09/03/2021

- Légende matériaux :**
- Existant**
- 1 - Corniche - zinc naturel
 - 2 - Couverture : ardoises - ton gris foncé
 - 3 - Zinguerie et DEP - zinc naturel
 - 4 - Parement extérieur - briques terre cuite - ton rouge
 - 5 - Linteau béton - ton gris
 - 6 - Menuiseries extérieures : bois peint - ton brun foncé
 - 7 - Seuil : béton - ton gris




Façade arrière - 1/50

Indice	Date de modification	Enoncé des modifications	Demandé par	Transformation d'une maison d'habitation Rue du Plan d'Eau, 9 - HAN-SUR-LESSE		ARCHITECTE ATELIER 33 - Nicolas PIERSON Architecte sprl Résidence de Bellevue Rue du Plateau, 12/01 - 5100 Jambes tel: 081.30 32 30 Architecte collaborateur : Antoine HEYLENS		MAÎTRE DE L'OUVRAGE		DOSSIER:	121015
-	09/03/2021	Esquisse								PLAN N°:	10/21
A	13/04/2021	Dossier de demande de permis d'urbanisme		SITUATION EXISTANTE Vue en élévation		ATELIER 33 Nicolas PIERSON Architecte sprl				ECHELLE:	1/50
										DATE:	09/03/2021
Ce plan est la propriété de l'architecte et ne peut être recopié, modifié, ou communiqué à des tiers sans son autorisation préalable (loi du 16/04/1934).											


Légende matériaux :

Existant

- 1 - Soubassement : parement pierres de taille - ton gris clair
- 2 - Rive de toiture : ardoises - ton gris foncé
- 3 - Ceinture béton peint - ton blanc
- 4 - Descente eaux de pluie - zinc naturel
- 5 - Parement extérieur - briques terre cuite - ton rouge
- 6 - Corniche : bois peint - ton blanc
- 7 - Couverture : ardoises - ton gris foncé
- 8 - Linteau béton peint - ton blanc
- 9 - Seuil béton - ton gris clair
- 10 - Corniche - zinc naturel

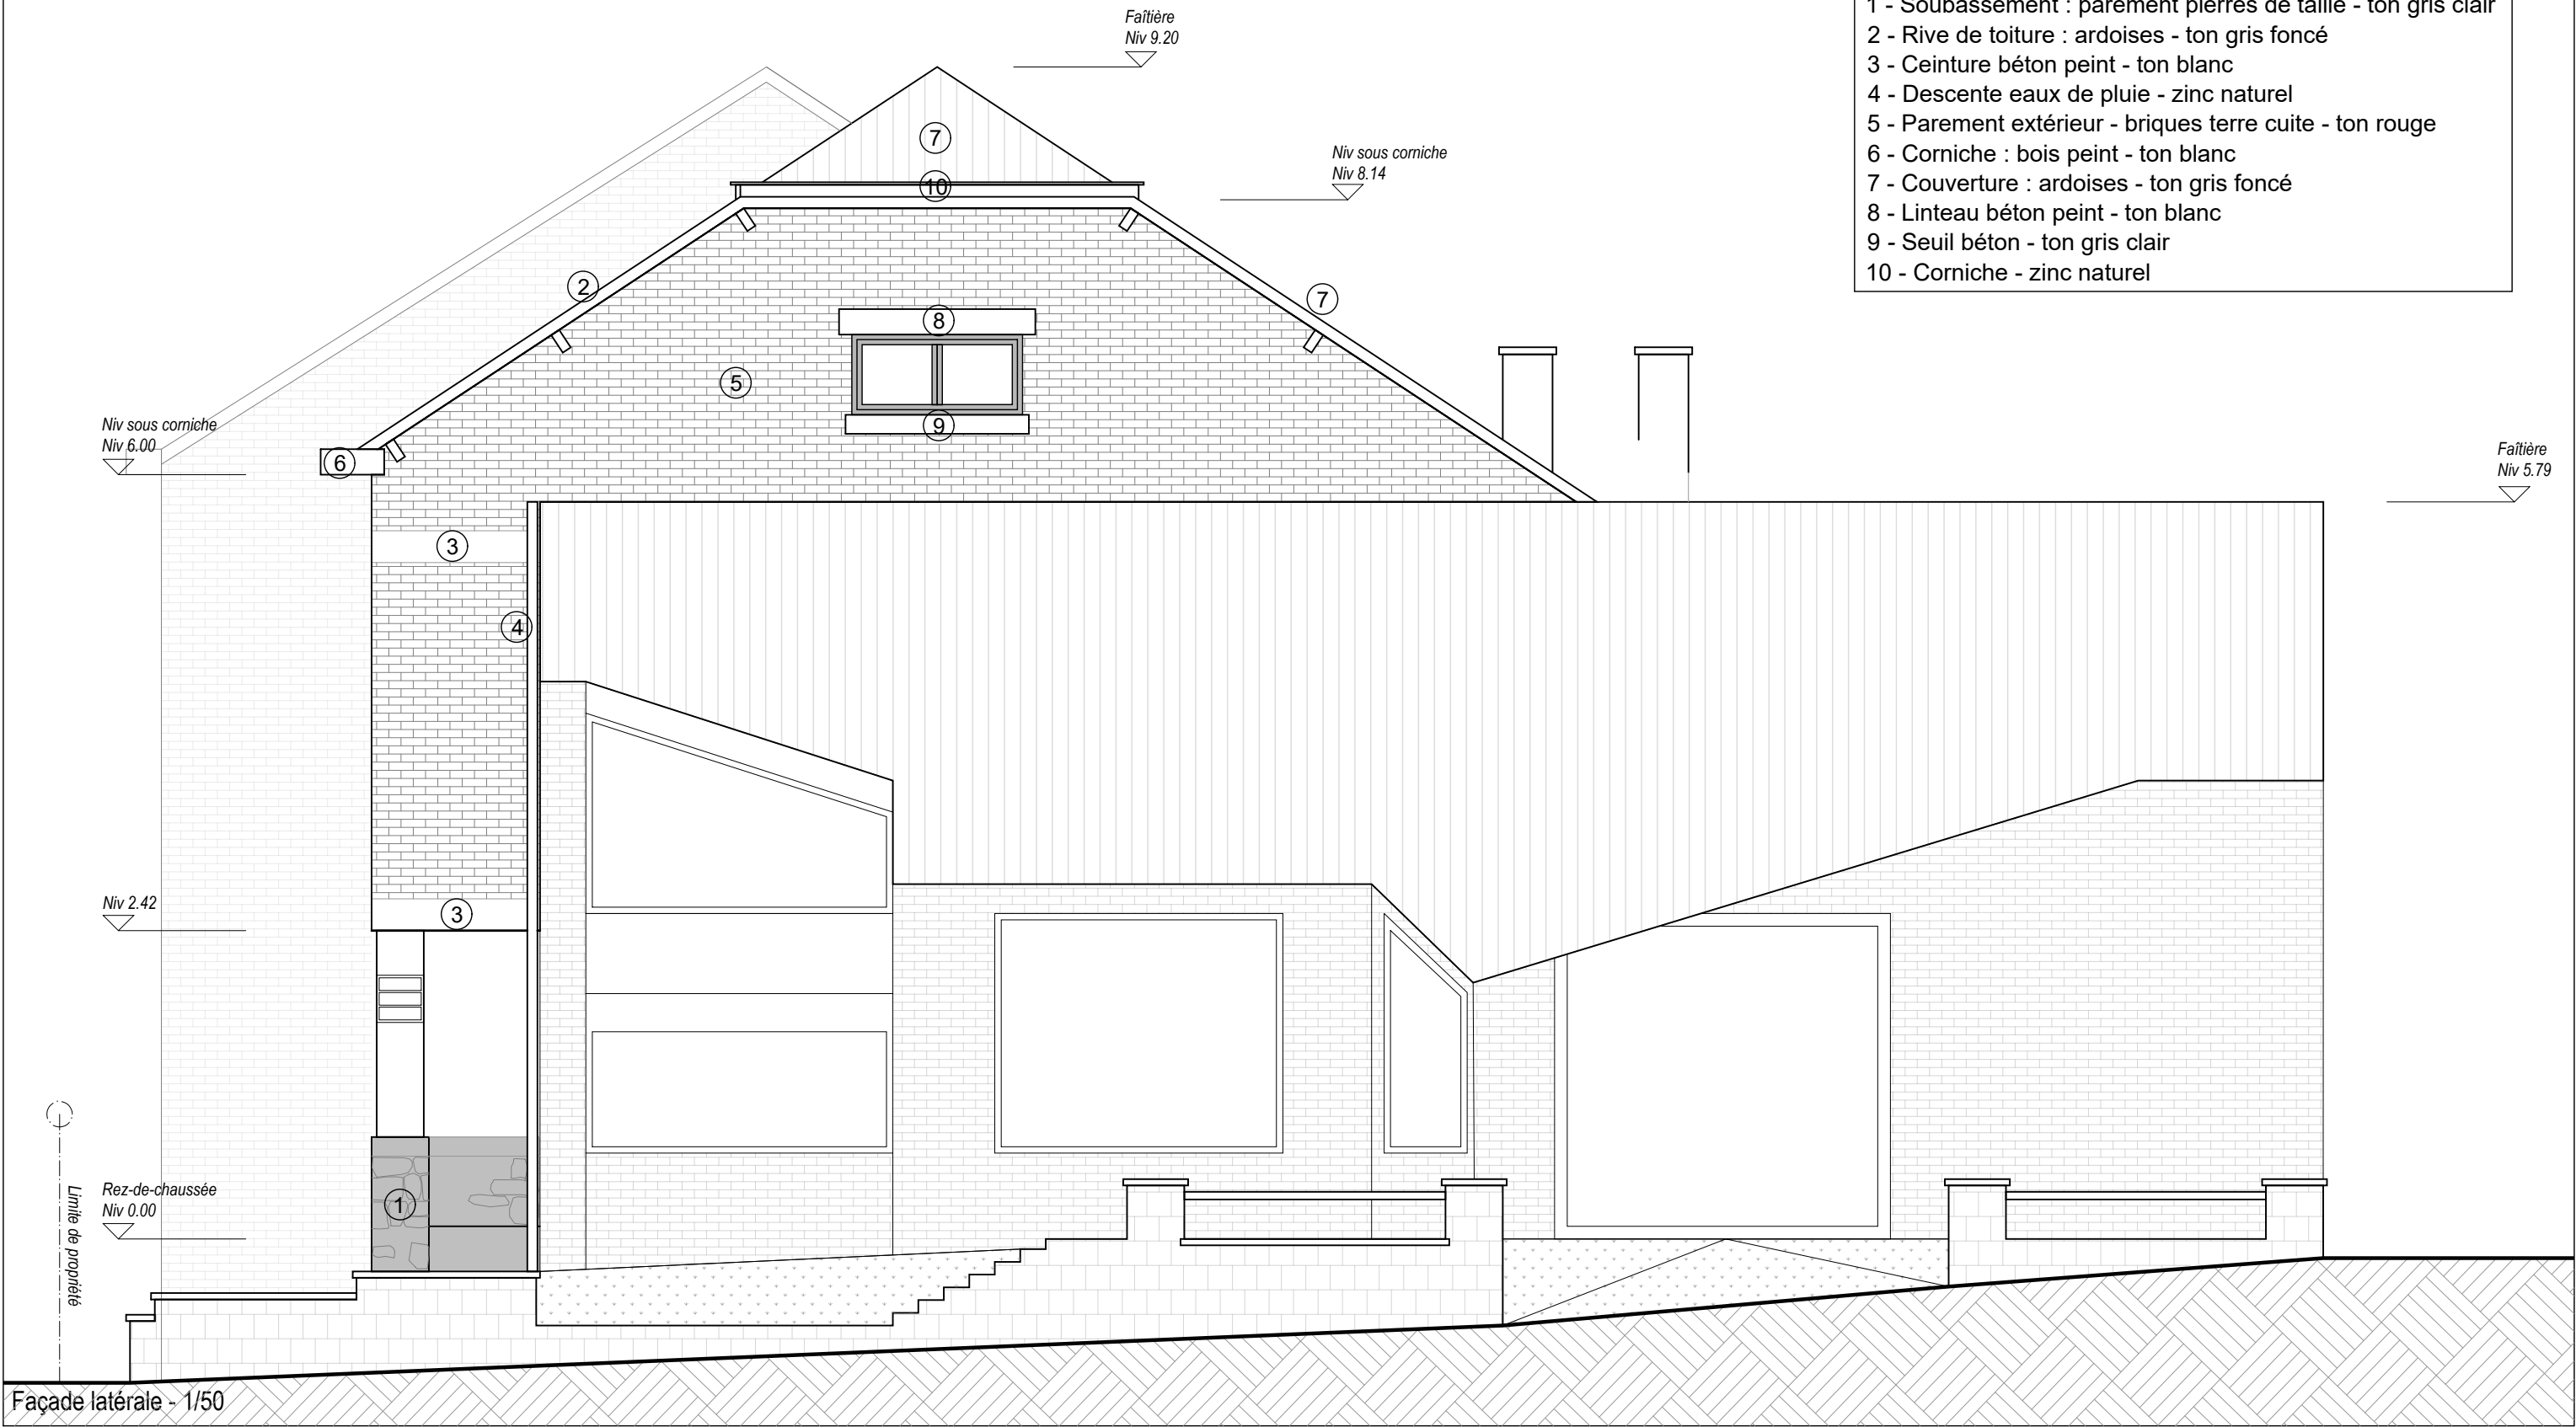


Indice	Date de modification	Enoncé des modifications	Demandé par	Transformation d'une maison d'habitation Rue du Plan d'Eau, 9 - HAN-SUR-LESSE	ARCHITECTE ATELIER 33 - Nicolas PIERSON Architecte sprl Résidence de Bellevue Rue du Plateau, 12/01 - 5100 Jambes tel: 081.30 32 30 Architecte collaborateur : Antoine HEYLENS	MAÎTRE DE L'OUVRAGE [REDACTED] [REDACTED] [REDACTED] [REDACTED]	DOSSIER: 121015 PLAN N°: 11/21 ECHELLE: 1/50 DATE: 09/03/2021
-	09/03/2021	Esquisse					
A	13/04/2021	Dossier de demande de permis d'urbanisme					
Ce plan est la propriété de l'architecte et ne peut être recopié, modifié, ou communiqué à des tiers sans son autorisation préalable (loi du 16/04/1934).				SITUATION EXISTANTE Vue en élévation	ATELIER 33 Nicolas PIERSON Architecte sprl		

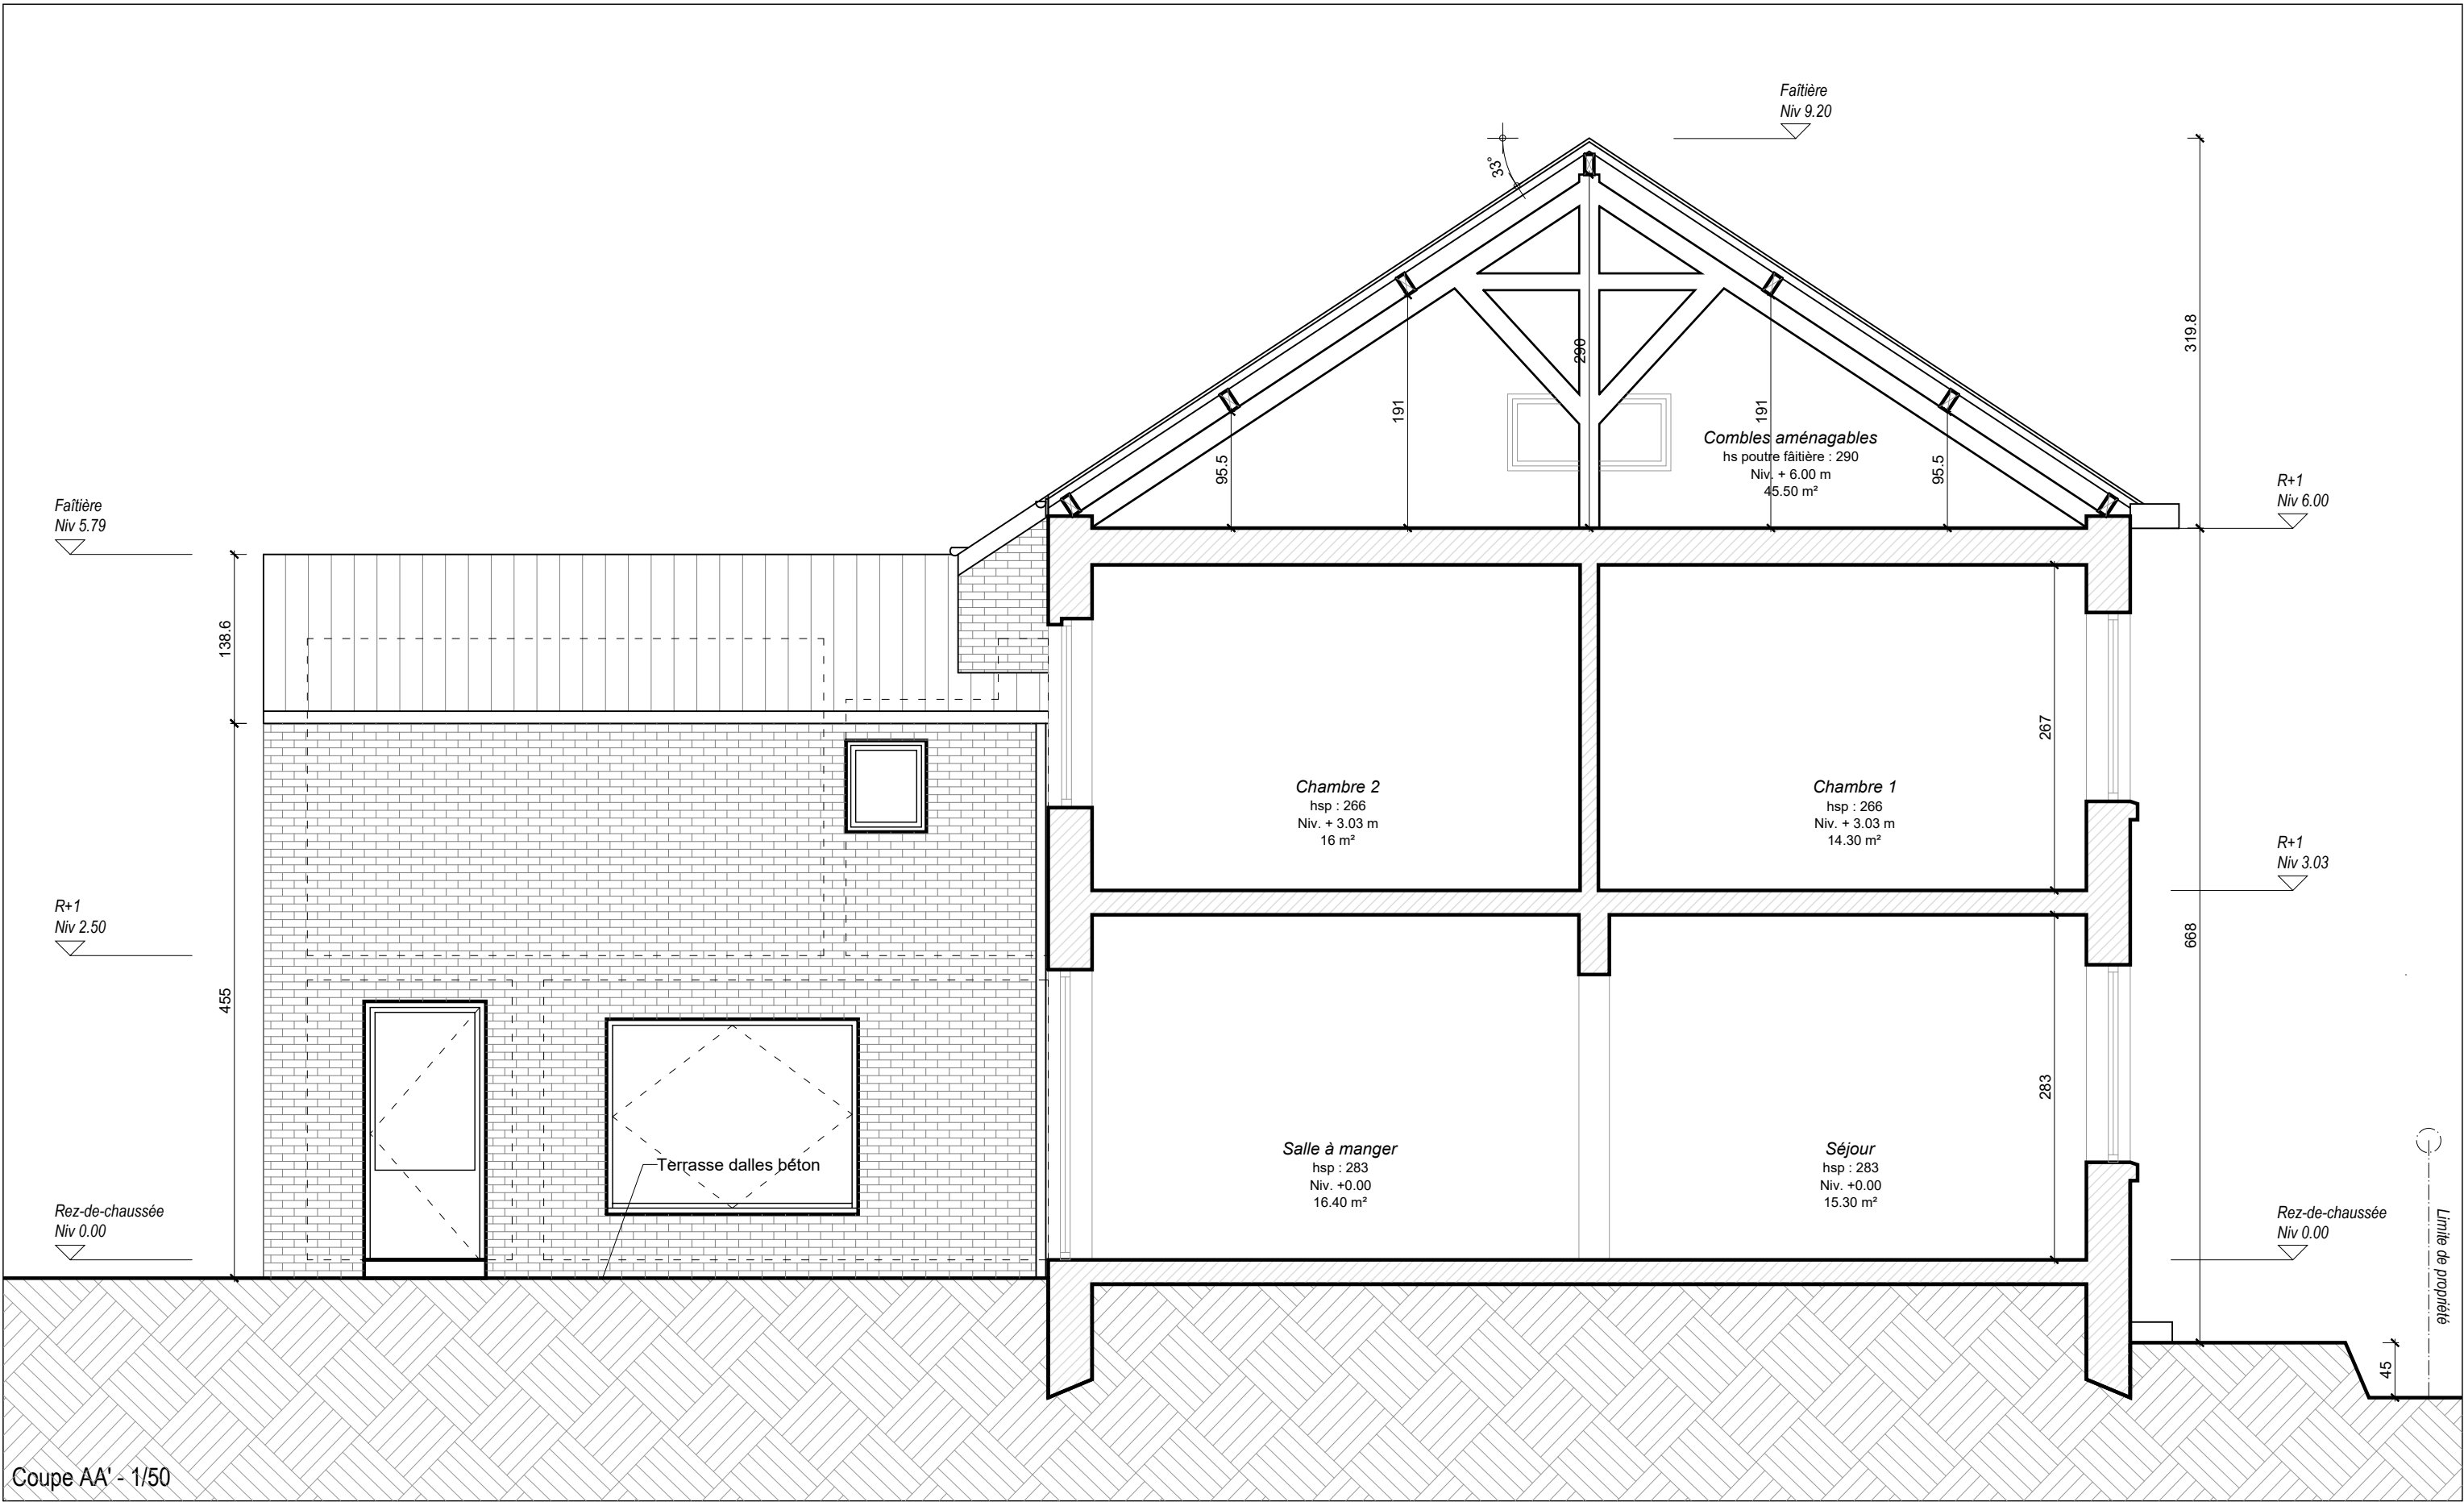


Coupe AA' - 1/50

Indice	Date de modification	Enoncé des modifications	Demandé par	Transformation d'une maison d'habitation Rue du Plan d'Eau, 9 - HAN-SUR-LESSE	ARCHITECTE ATELIER 33 - Nicolas PIERSON Architecte sprl Résidence de Bellevue Rue du Plateau, 12/01 - 5100 Jambes tel: 081.30 32 30 Architecte collaborateur : Antoine HEYLENS	MAÎTRE DE L'OUVRAGE [REDACTED] [REDACTED] [REDACTED] [REDACTED]	DOSSIER: 121015 PLAN N°: 12/21 ECHELLE: 1/50 DATE: 09/03/2021
–	09/03/2021	Esquisse					
A	13/04/2021	Dossier de demande de permis d'urbanisme					
Ce plan est la propriété de l'architecte et ne peut être recopié, modifié, ou communiqué à des tiers sans son autorisation préalable (loi du 16/04/1934).				SITUATION EXISTANTE Vue en coupe	ATELIER 33 Nicolas PIERSON Architecte sprl		

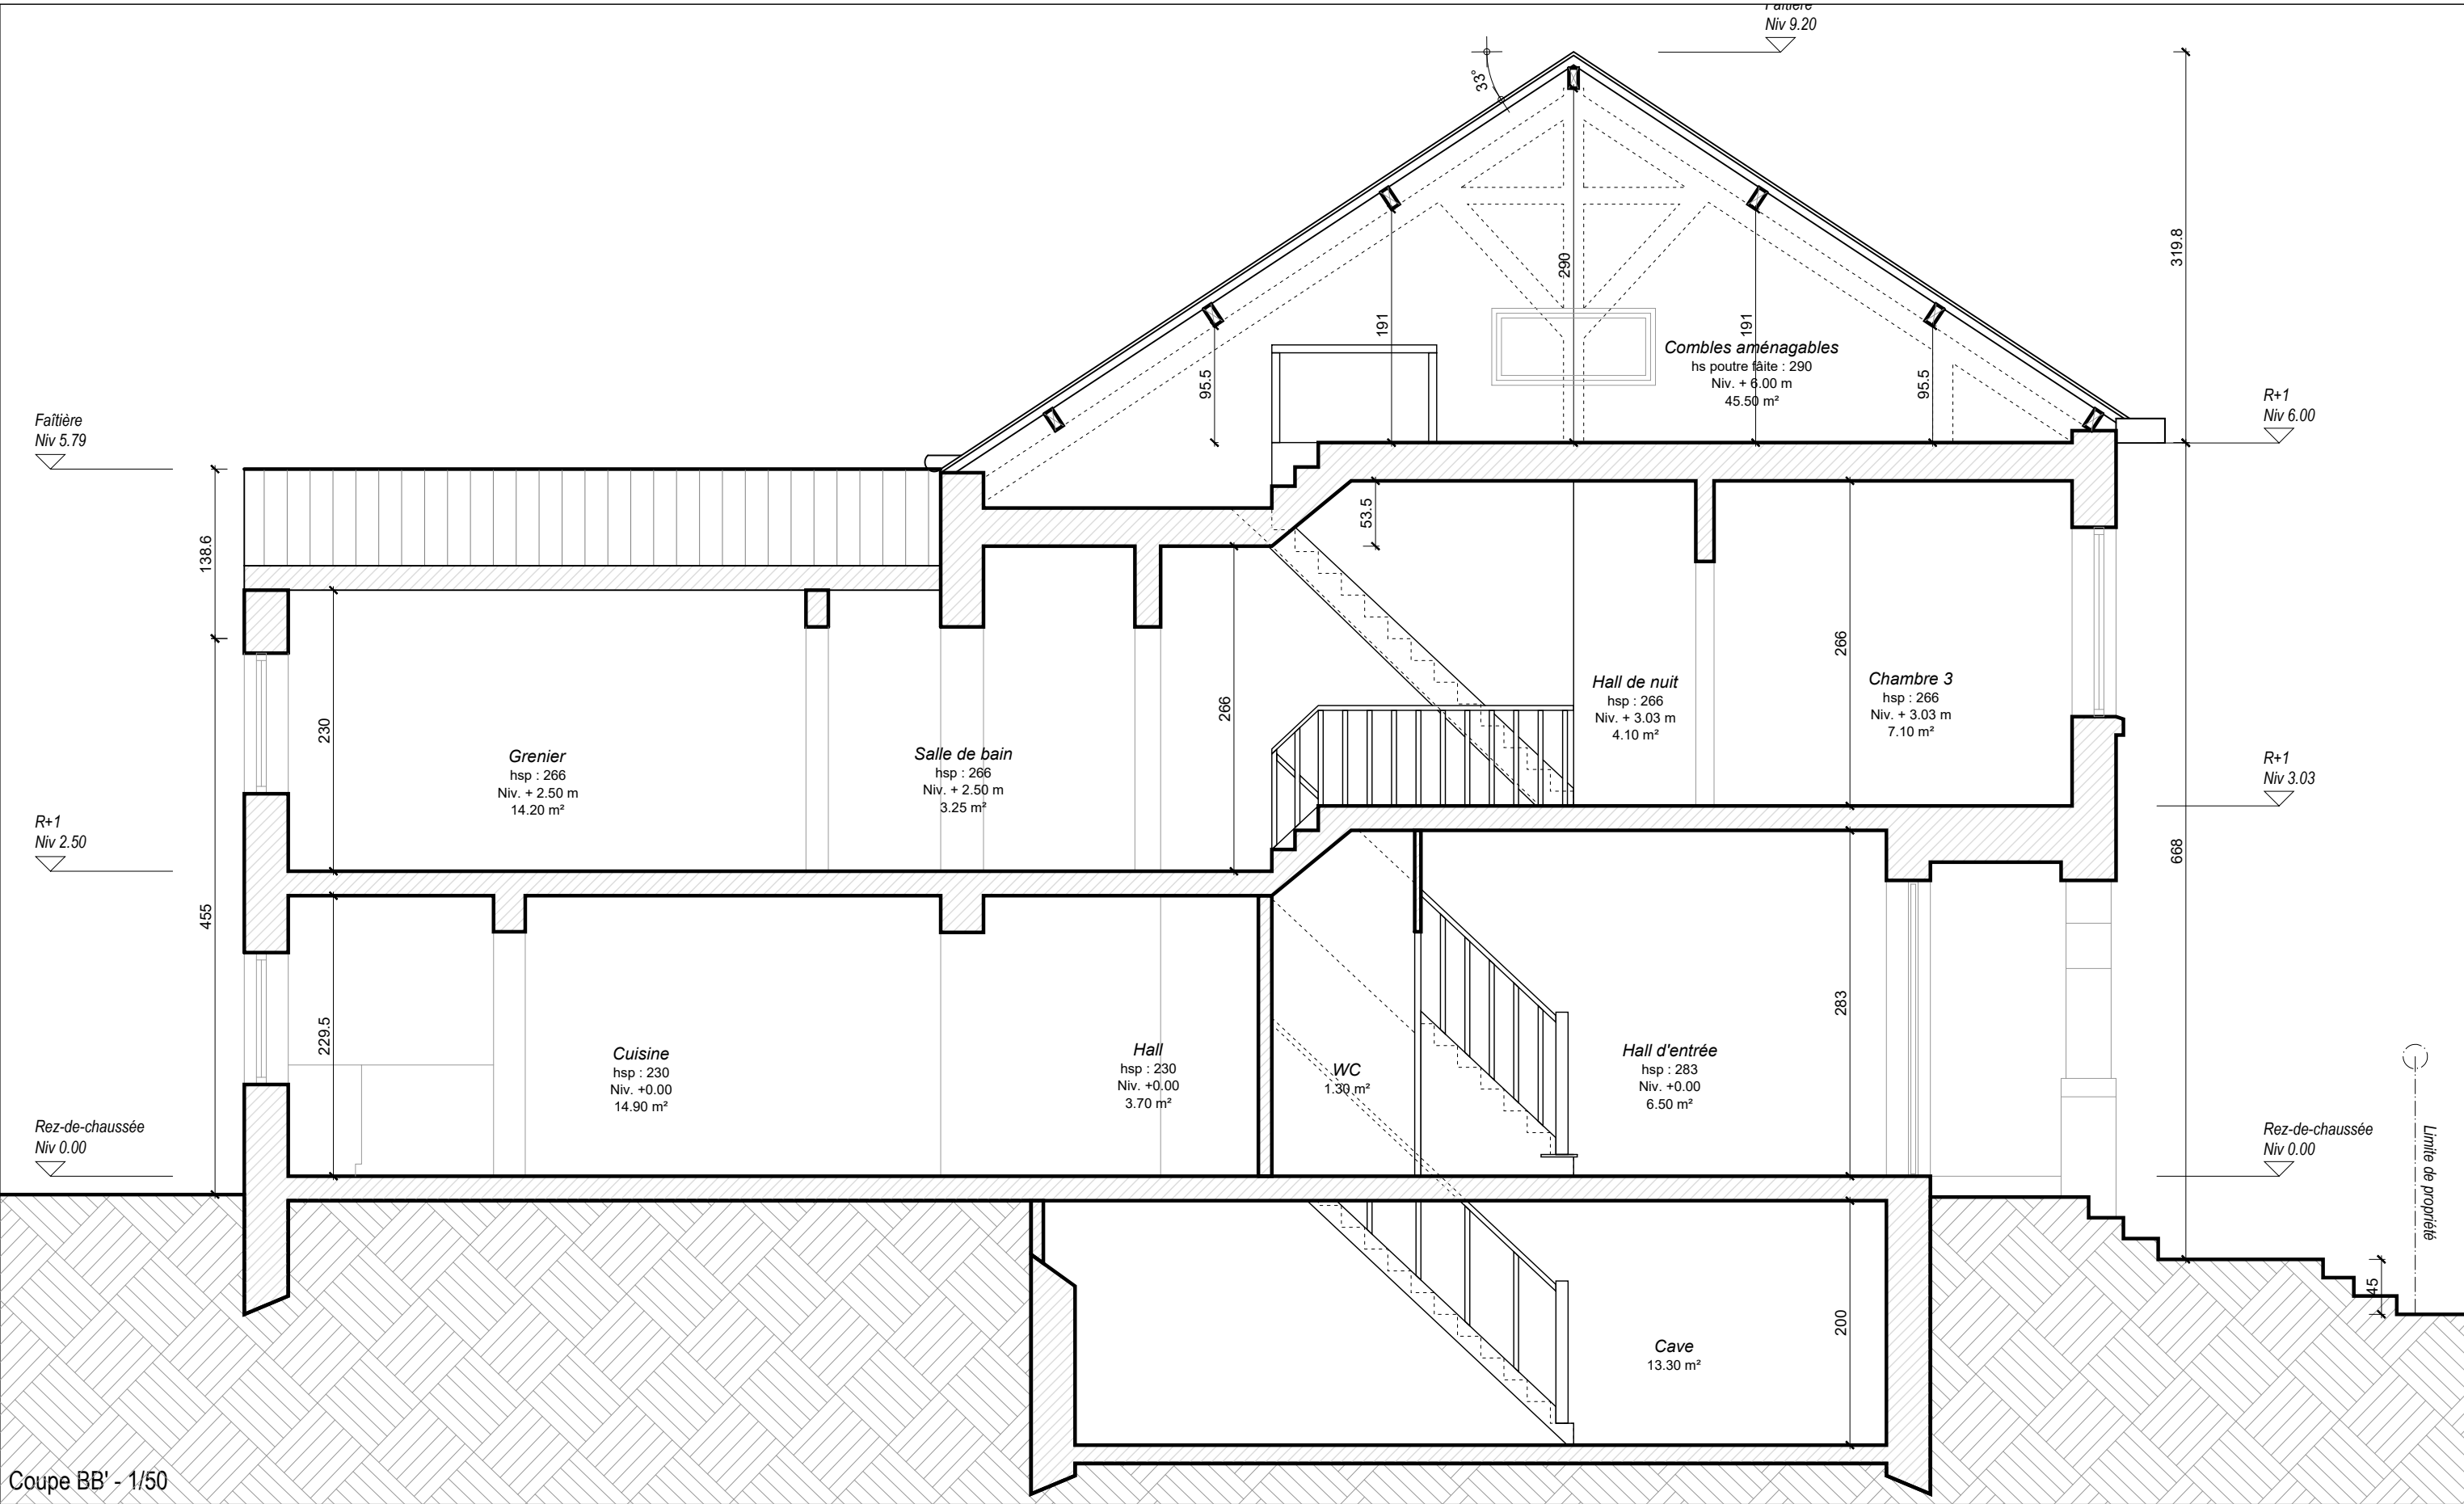

Coupe BB' - 1/50

Indice	Date de modification	Enoncé des modifications	Demandé par	Transformation d'une maison d'habitation Rue du Plan d'Eau, 9 - HAN-SUR-LESSE	ARCHITECTE ATELIER 33 - Nicolas PIERSON Architecte sprl Résidence de Bellevue Rue du Plateau, 12/01 - 5100 Jambes tel: 081.30 32 30 Architecte collaborateur : Antoine HEYLENS	MAÎTRE DE L'OUVRAGE [REDACTED] [REDACTED] [REDACTED] [REDACTED] [REDACTED]	DOSSIER: 121015 PLAN N°: 13/21 ECHELLE: 1/50 DATE: 09/03/2021
—	09/03/2021	Esquisse					
A	13/04/2021	Dossier de demande de permis d'urbanisme					
Ce plan est la propriété de l'architecte et ne peut être recopié, modifié, ou communiqué à des tiers sans son autorisation préalable (loi du 16/04/1934).				SITUATION EXISTANTE Vue en coupe	ATELIER 33 Nicolas PIERSON Architecte sprl		

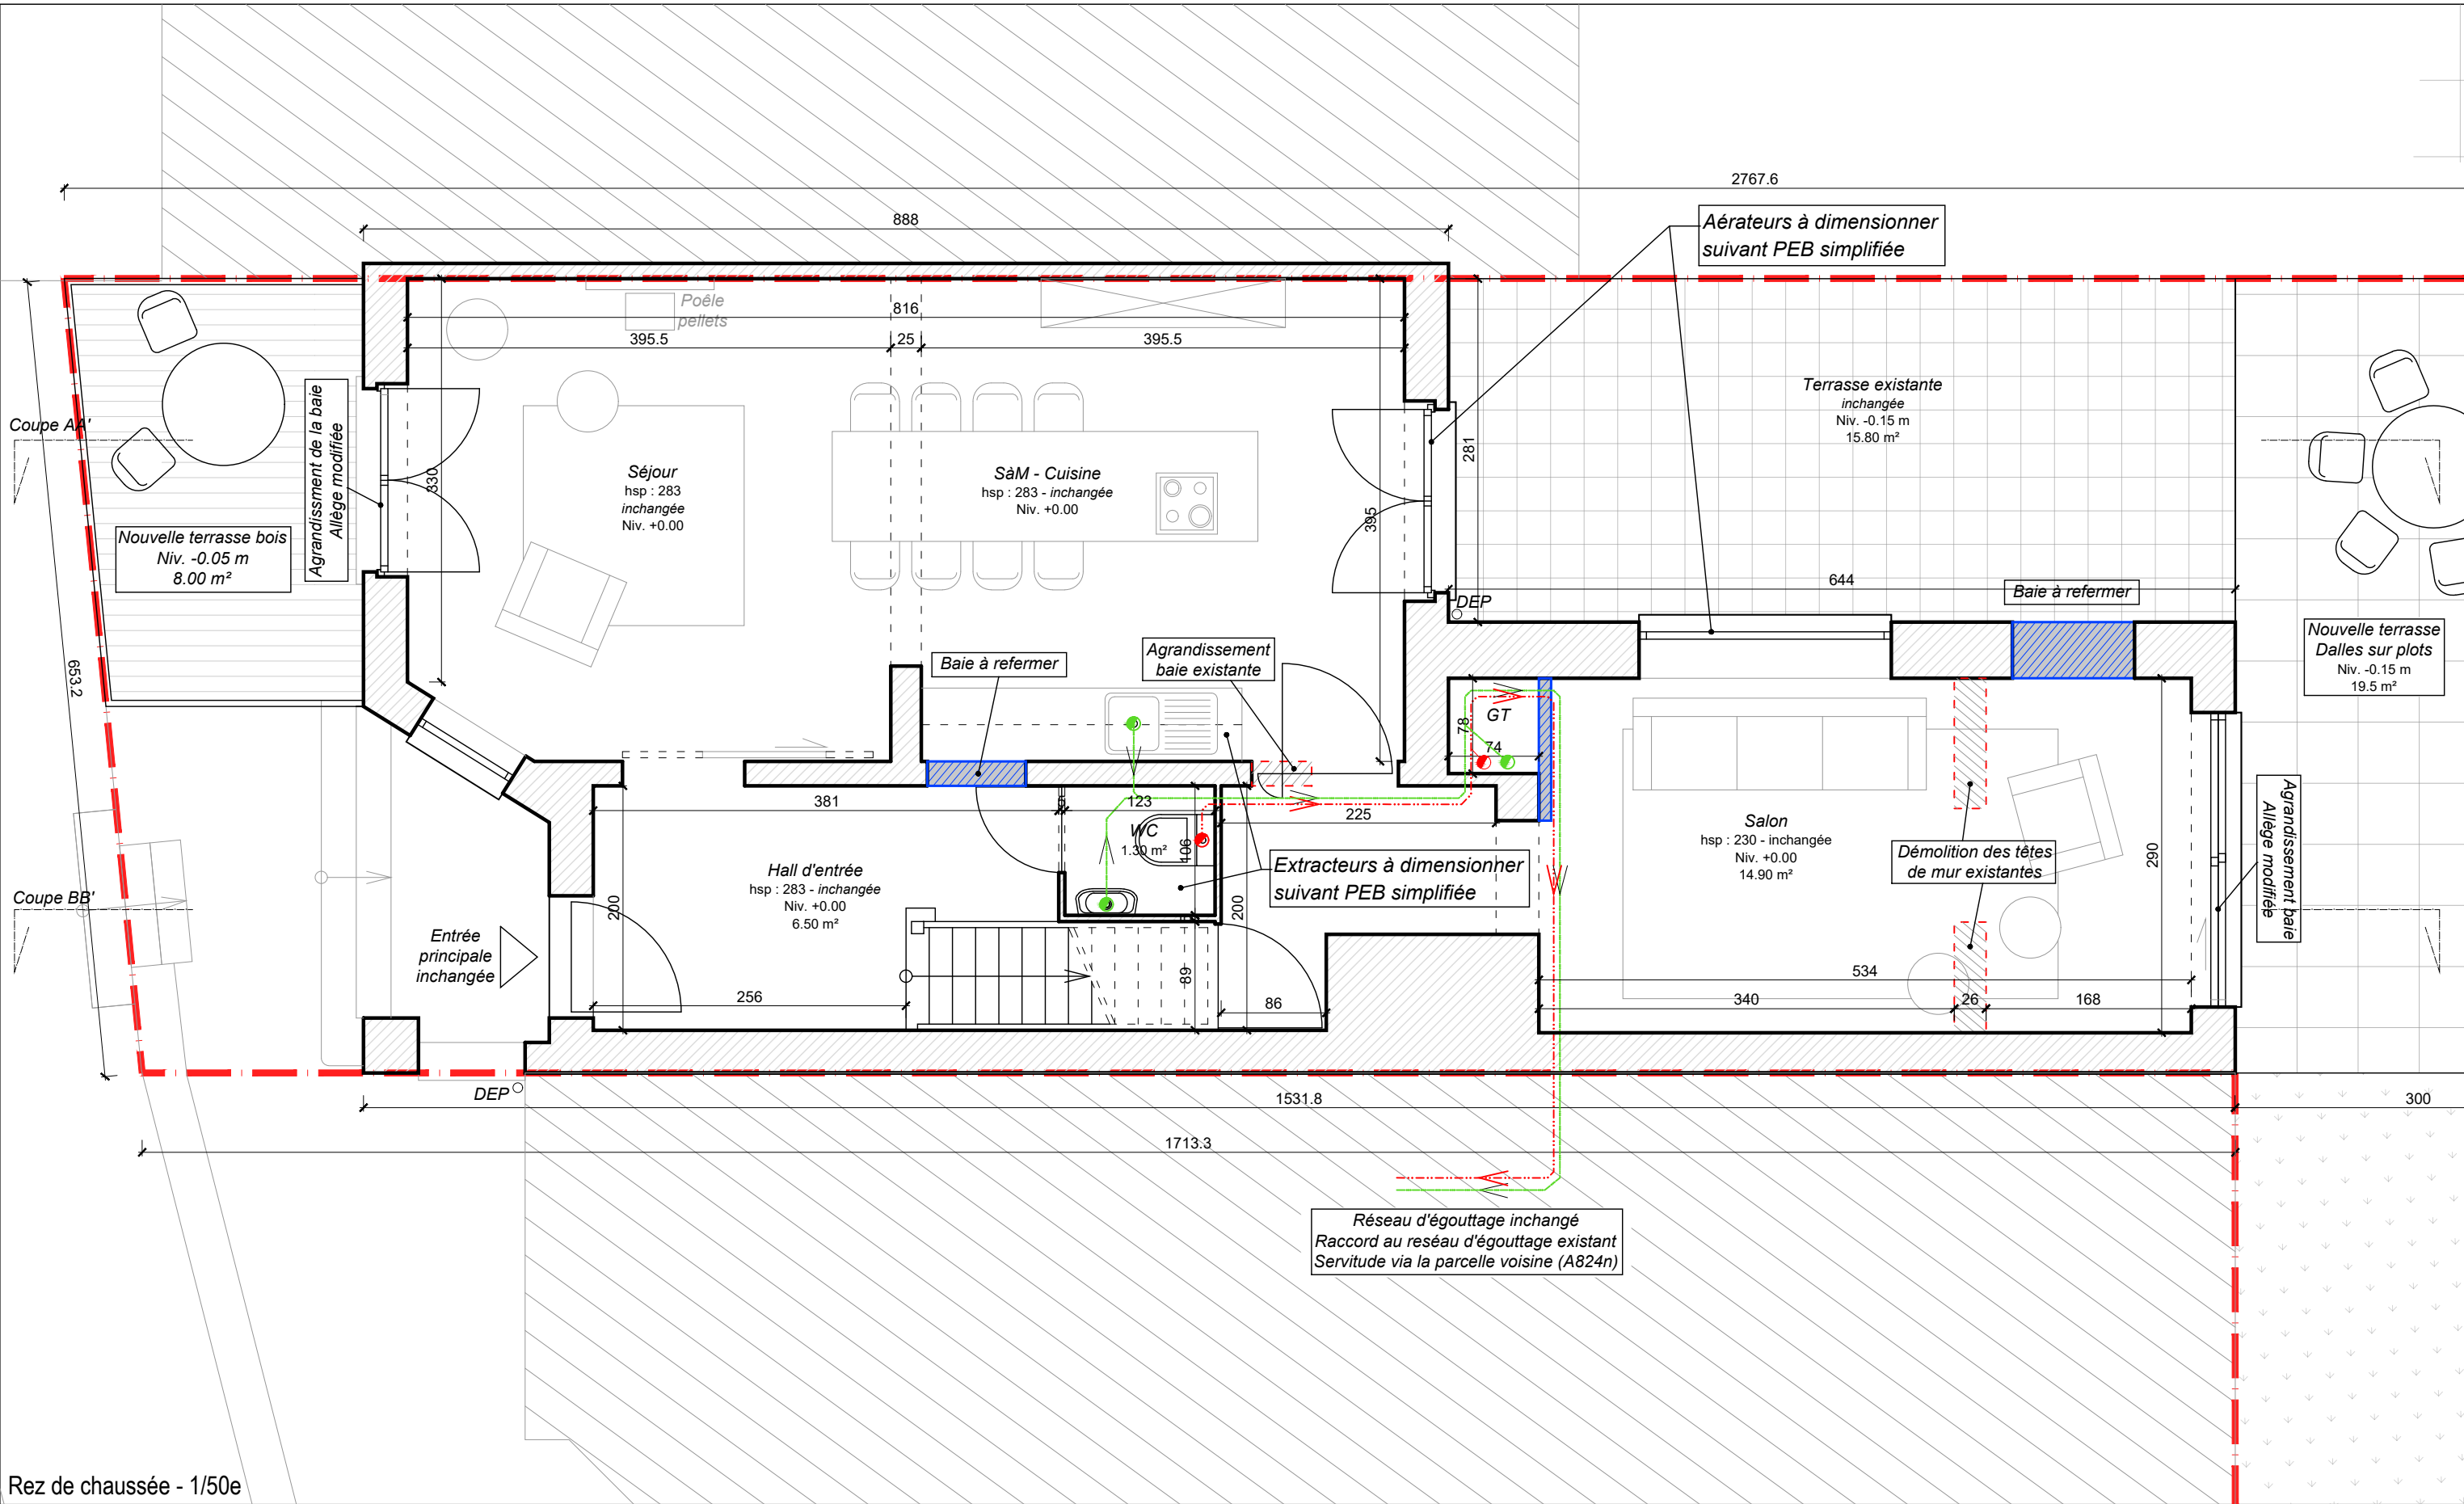

Rez de chaussée - 1/50e

Indice	Date de modification	Enoncé des modifications	Demandé par
—	09/03/2021	Esquisse	
A	13/04/2021	Dossier de demande de permis d'urbanisme	
Ce plan est la propriété de l'architecte et ne peut être recopié, modifié, ou communiqué à des tiers sans son autorisation préalable (loi du 16/04/1934).			

Transformation d'une maison d'habitation
Rue du Plan d'Eau, 9 - HAN-SUR-LESSE

SITUATION PROJETEE
Vue en plan

ARCHITECTE
ATELIER 33 - Nicolas PIERSON Architecte sprl
Résidence de Bellevue
Rue du Plateau, 12/01 - 5100 Jambes
tel: 081.30 32 30
Architecte collaborateur : Antoine HEYLENS

ATELIER 33
Nicolas PIERSON Architecte sprl


MAÎTRE DE L'OUVRAGE
[Redacted]
[Redacted]
[Redacted]
[Redacted]

DOSSIER: 121015

PLAN N°: 14/21


ECHELLE: 1/50

DATE: 09/03/2021

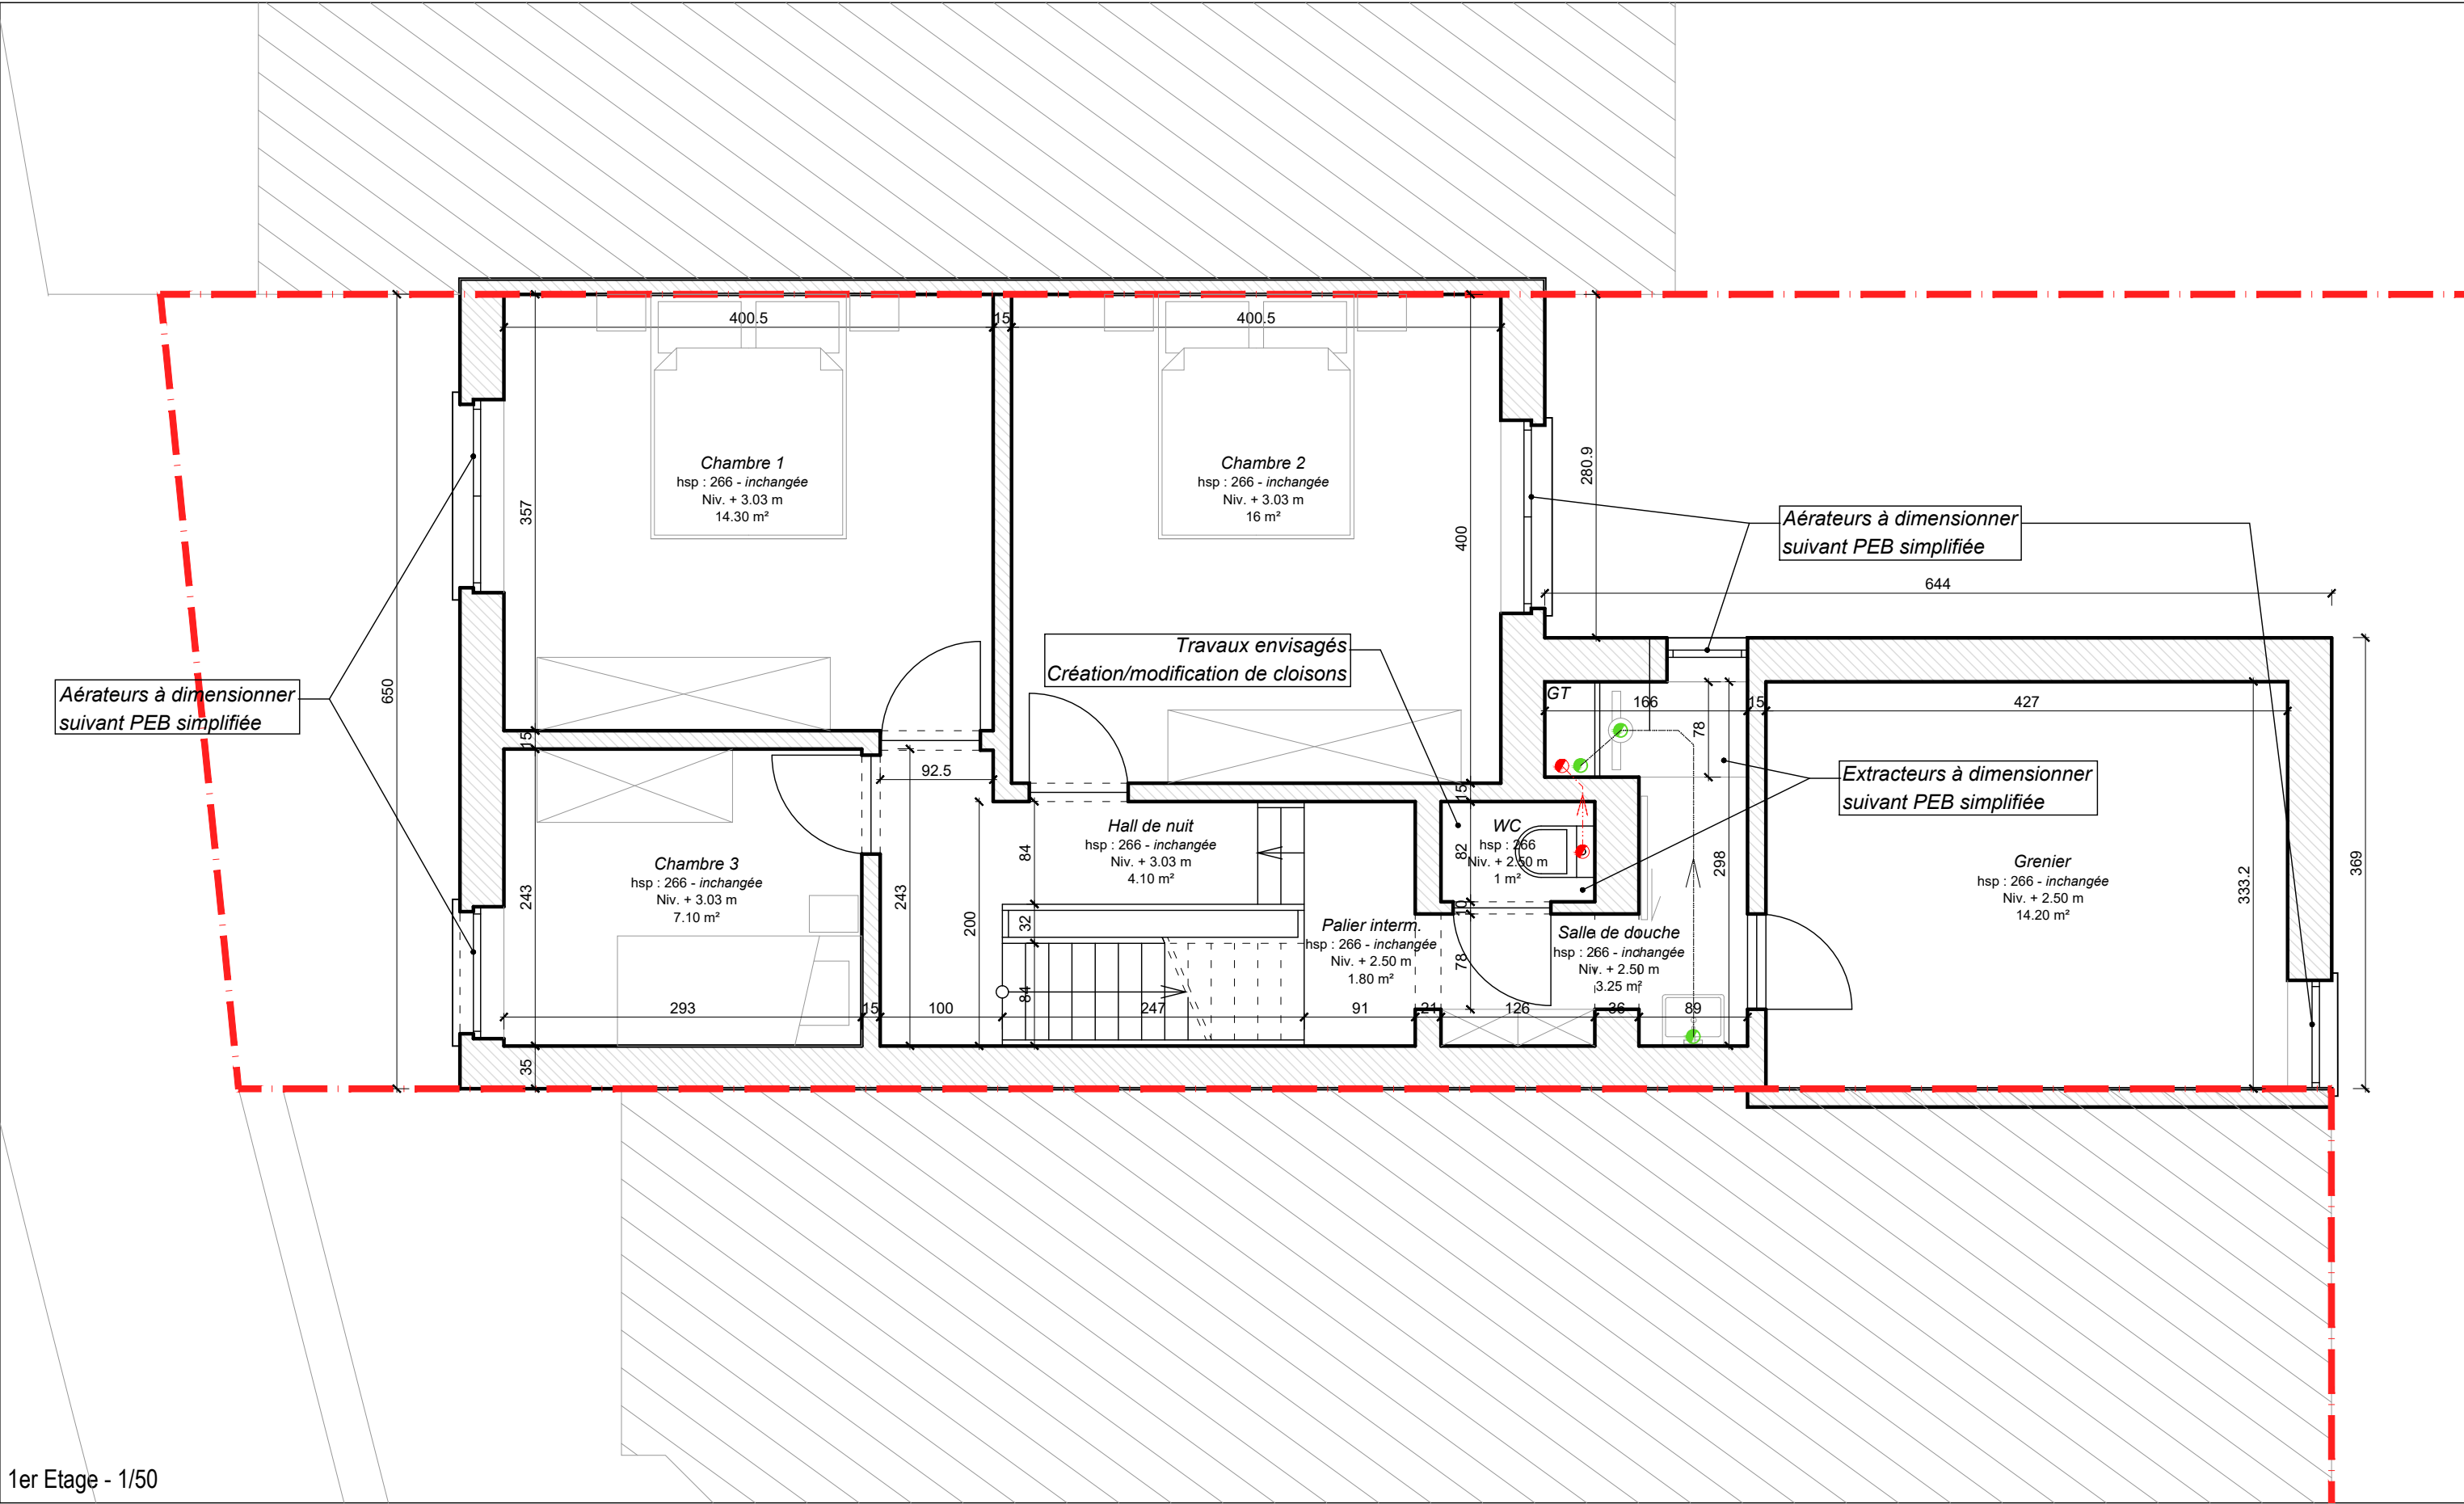


1er Etage - 1/50

Indice	Date de modification	Enoncé des modifications	Demandé par	Transformation d'une maison d'habitation Rue du Plan d'Eau, 9 - HAN-SUR-LESSE		ARCHITECTE ATELIER 33 - Nicolas PIERSON Architecte sprl Résidence de Bellevue Rue du Plateau, 12/01 - 5100 Jambes tel: 081.30 32 30 Architecte collaborateur : Antoine HEYLENS		MAÎTRE DE L'OUVRAGE		DOSSIER:	121015
—	09/03/2021	Esquisse								PLAN N°:	15/21
A	13/04/2021	Dossier de demande de permis d'urbanisme								ECHELLE:	1/50
										DATE:	09/03/2021
Ce plan est la propriété de l'architecte et ne peut être recopié, modifié, ou communiqué à des tiers sans son autorisation préalable (loi du 16/04/1934).				SITUATION PROJETEE Vue en plan		ATELIER 33 Nicolas PIERSON Architecte sprl					

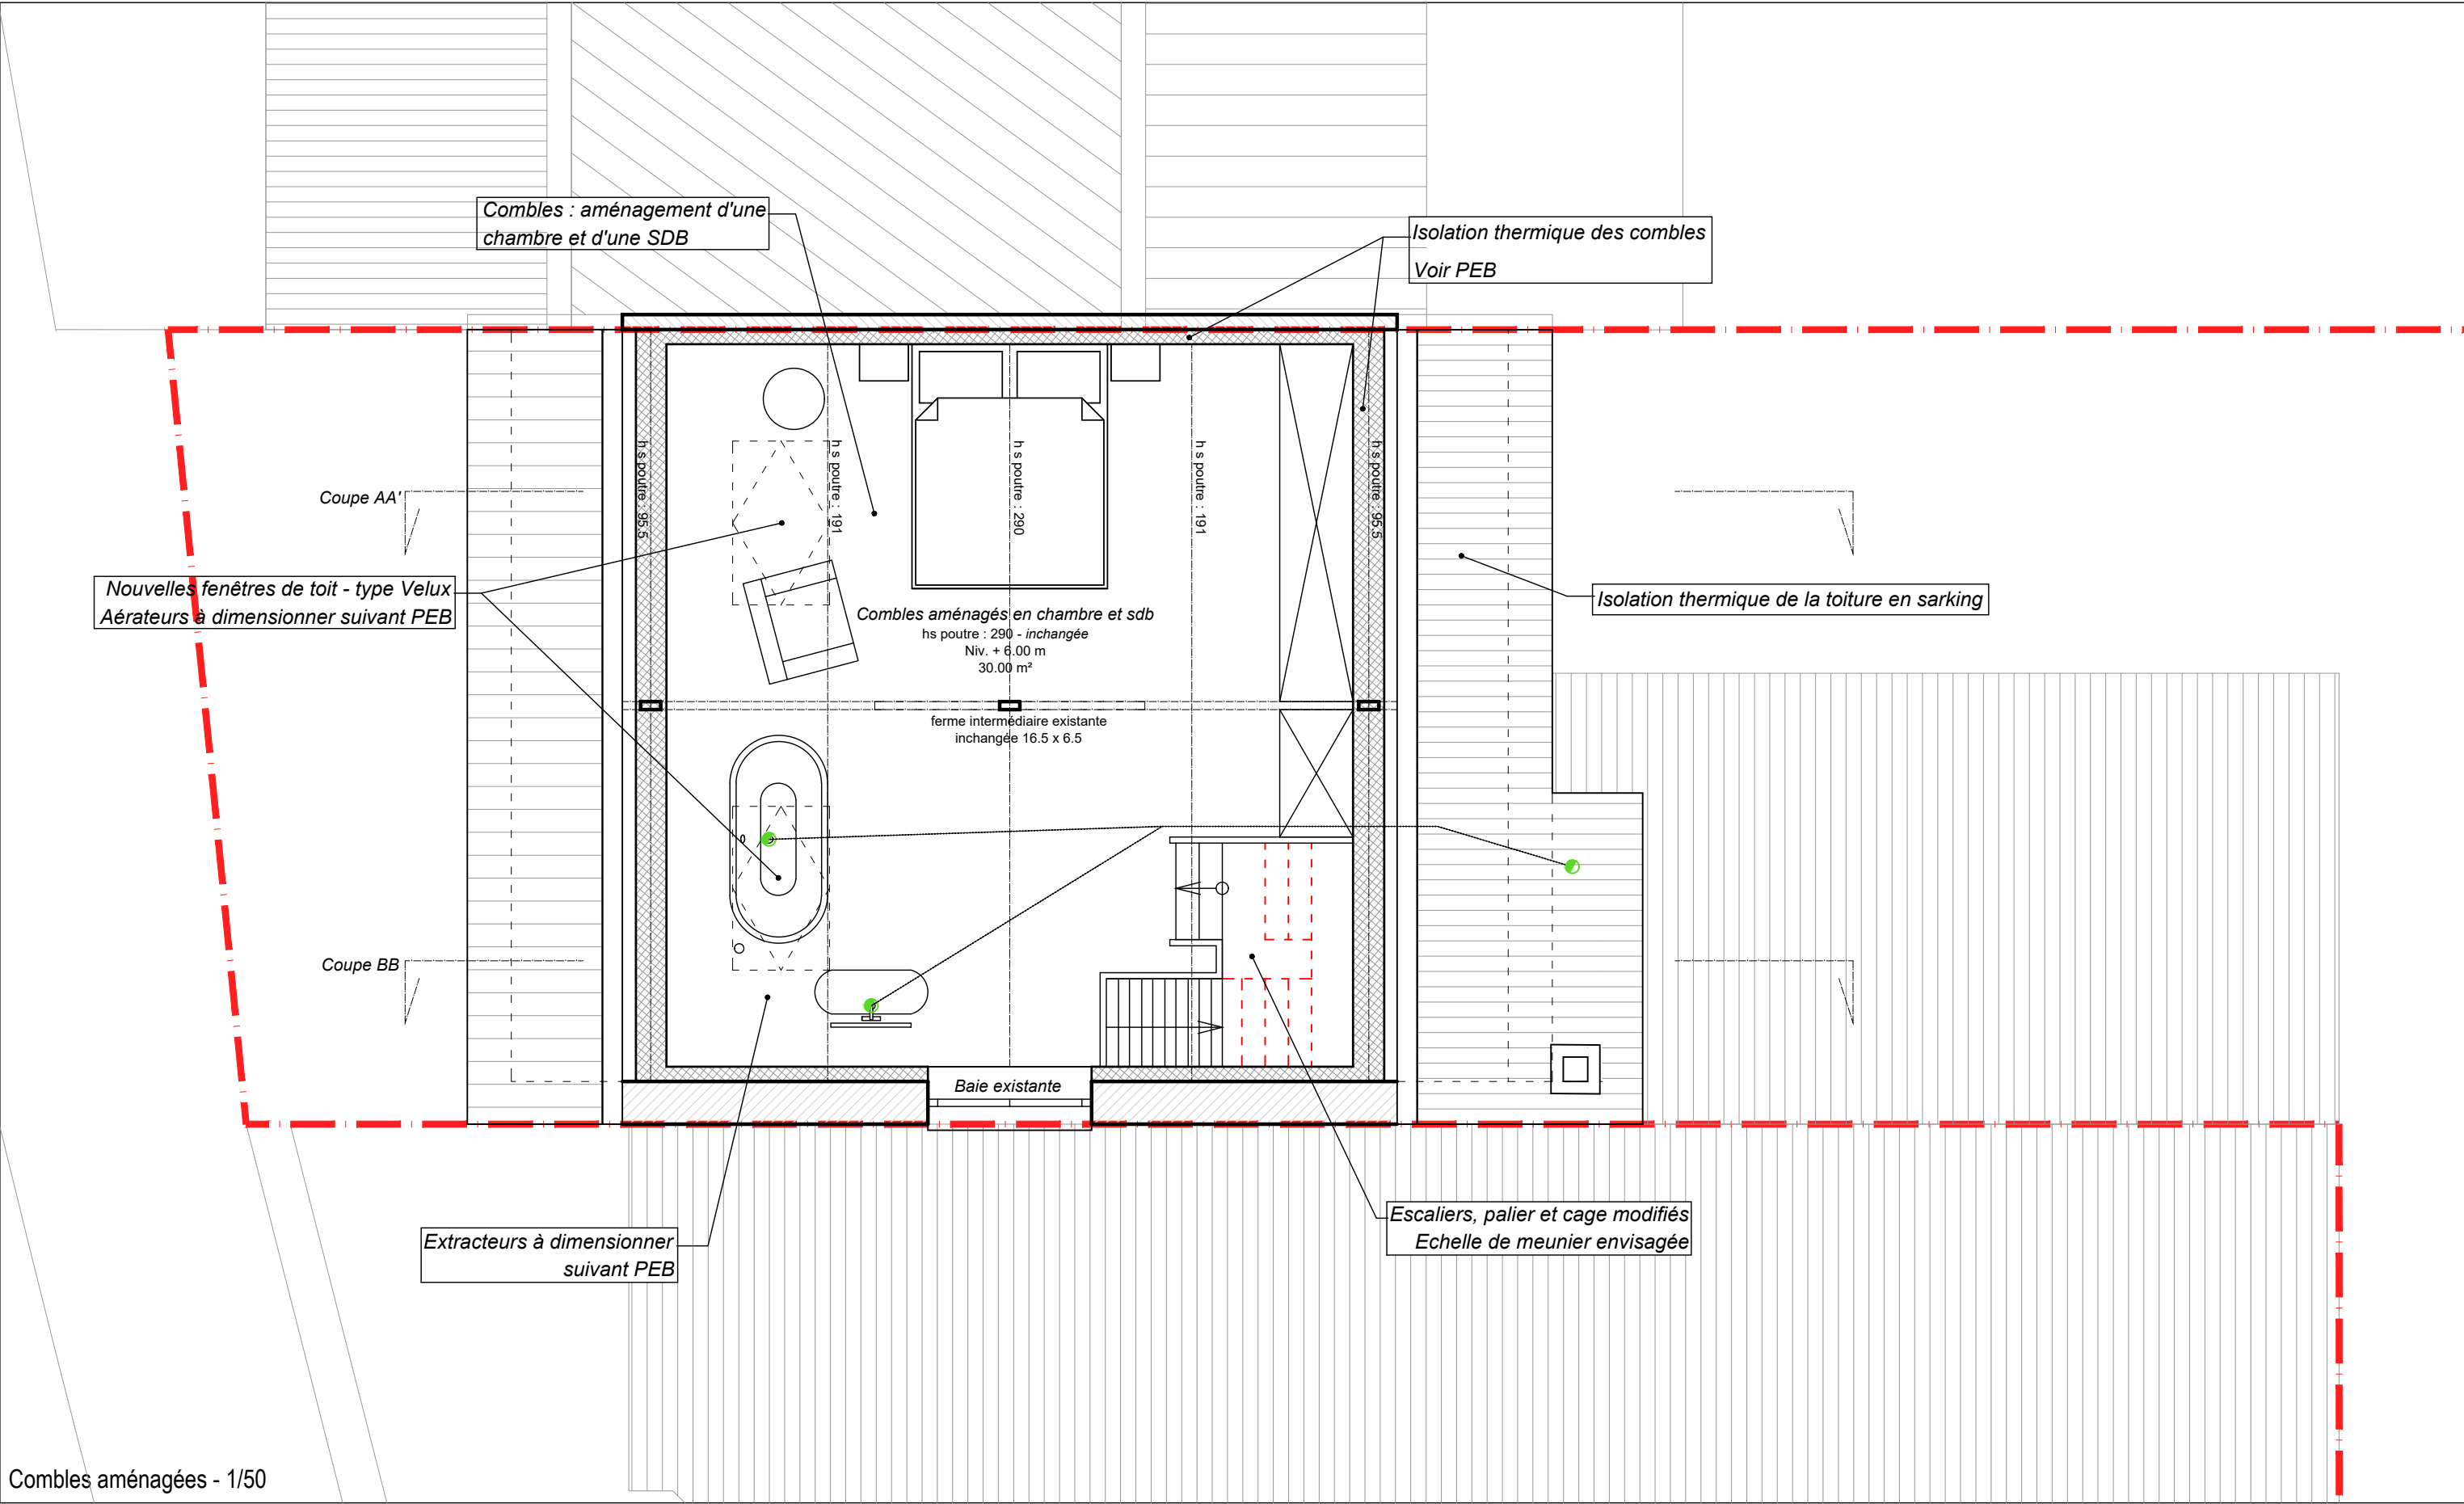

Combles aménagées - 1/50

Indice	Date de modification	Enoncé des modifications	Demandé par	TRANSFORMATION D'UNE MAISON D'HABITATION Rue du Plan d'Eau, 9 - HAN-SUR-LESSE		ARCHITECTE ATELIER 33 - Nicolas PIERSON Architecte sprl Résidence de Bellevue Rue du Plateau, 12/01 - 5100 Jambes tel: 081.30 32 30 Architecte collaborateur : Antoine HEYLENS		MAÎTRE DE L'OUVRAGE [REDACTED] [REDACTED] [REDACTED] [REDACTED] [REDACTED]		DOSSIER:	121015
-	09/03/2021	Esquisse								PLAN N°:	16/21
A	13/04/2021	Dossier de demande de permis d'urbanisme								ECHELLE:	1/50
										DATE:	09/03/2021
Ce plan est la propriété de l'architecte et ne peut être recopié, modifié, ou communiqué à des tiers sans son autorisation préalable (loi du 16/04/1934).				SITUATION PROJETEE Vue en plan		ATELIER 33 Nicolas PIERSON Architecte sprl					

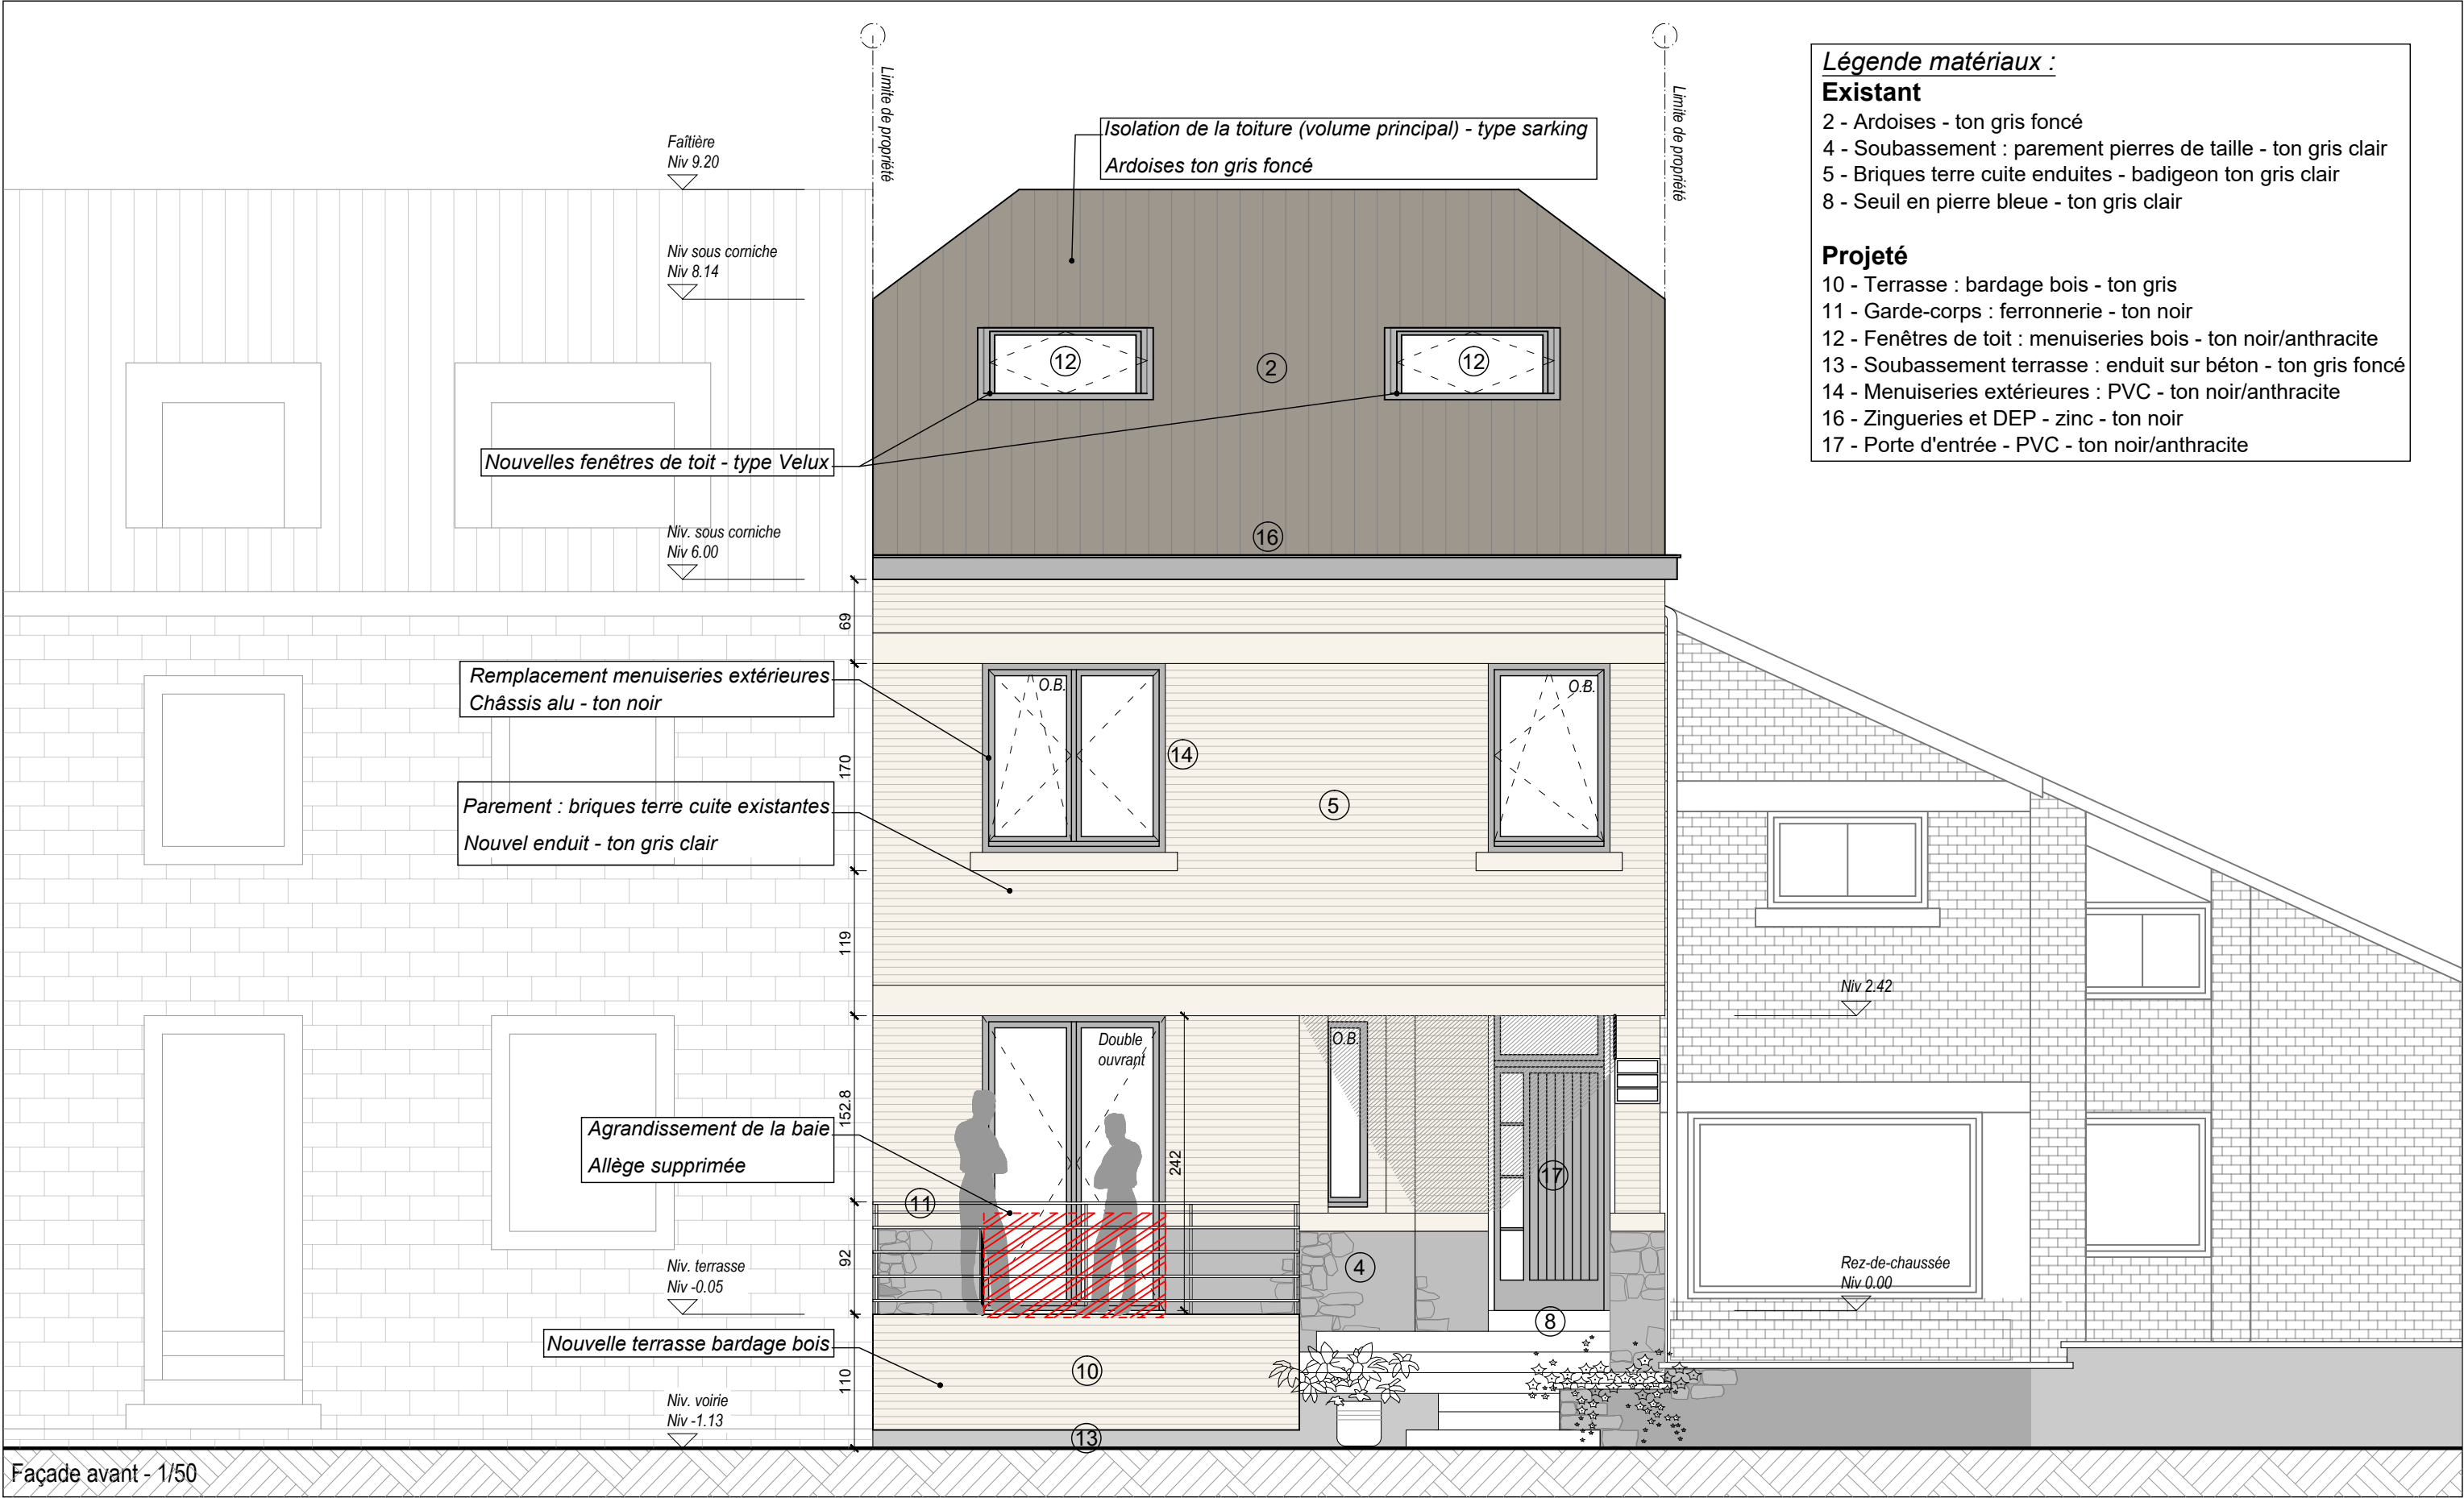

Indice	Date de modification	Enoncé des modifications	Demandé par	Transformation d'une maison d'habitation Rue du Plan d'Eau, 9 - HAN-SUR-LESSE		ARCHITECTE ATELIER 33 - Nicolas PIERSON Architecte sprl Résidence de Bellevue Rue du Plateau, 12/01 - 5100 Jambes tel: 081.30 32 30 Architecte collaborateur : Antoine HEYLENS		MAÎTRE DE L'OUVRAGE		DOSSIER:	121015
-	09/03/2021	Esquisse								PLAN N°:	17/21
A	13/04/2021	Dossier de demande de permis d'urbanisme								ECHELLE:	1/50
										DATE:	09/03/2021
Ce plan est la propriété de l'architecte et ne peut être recopié, modifié, ou communiqué à des tiers sans son autorisation préalable (loi du 16/04/1934).				SITUATION PROJETEE Vue en élévation		ATELIER 33 Nicolas PIERSON Architecte sprl					

Légende matériaux :

Existant

2 - Couverture : ardoises - ton gris foncé


4 - Briques terre cuite enduites - badigeon ton gris clair

Projeté

6 - Menuiseries extérieures - PVC - ton noir/anthracite


8 - Zingueries - zinc - ton noir

18 - Nouvelle terrasse - dalles sur plot - ton gris

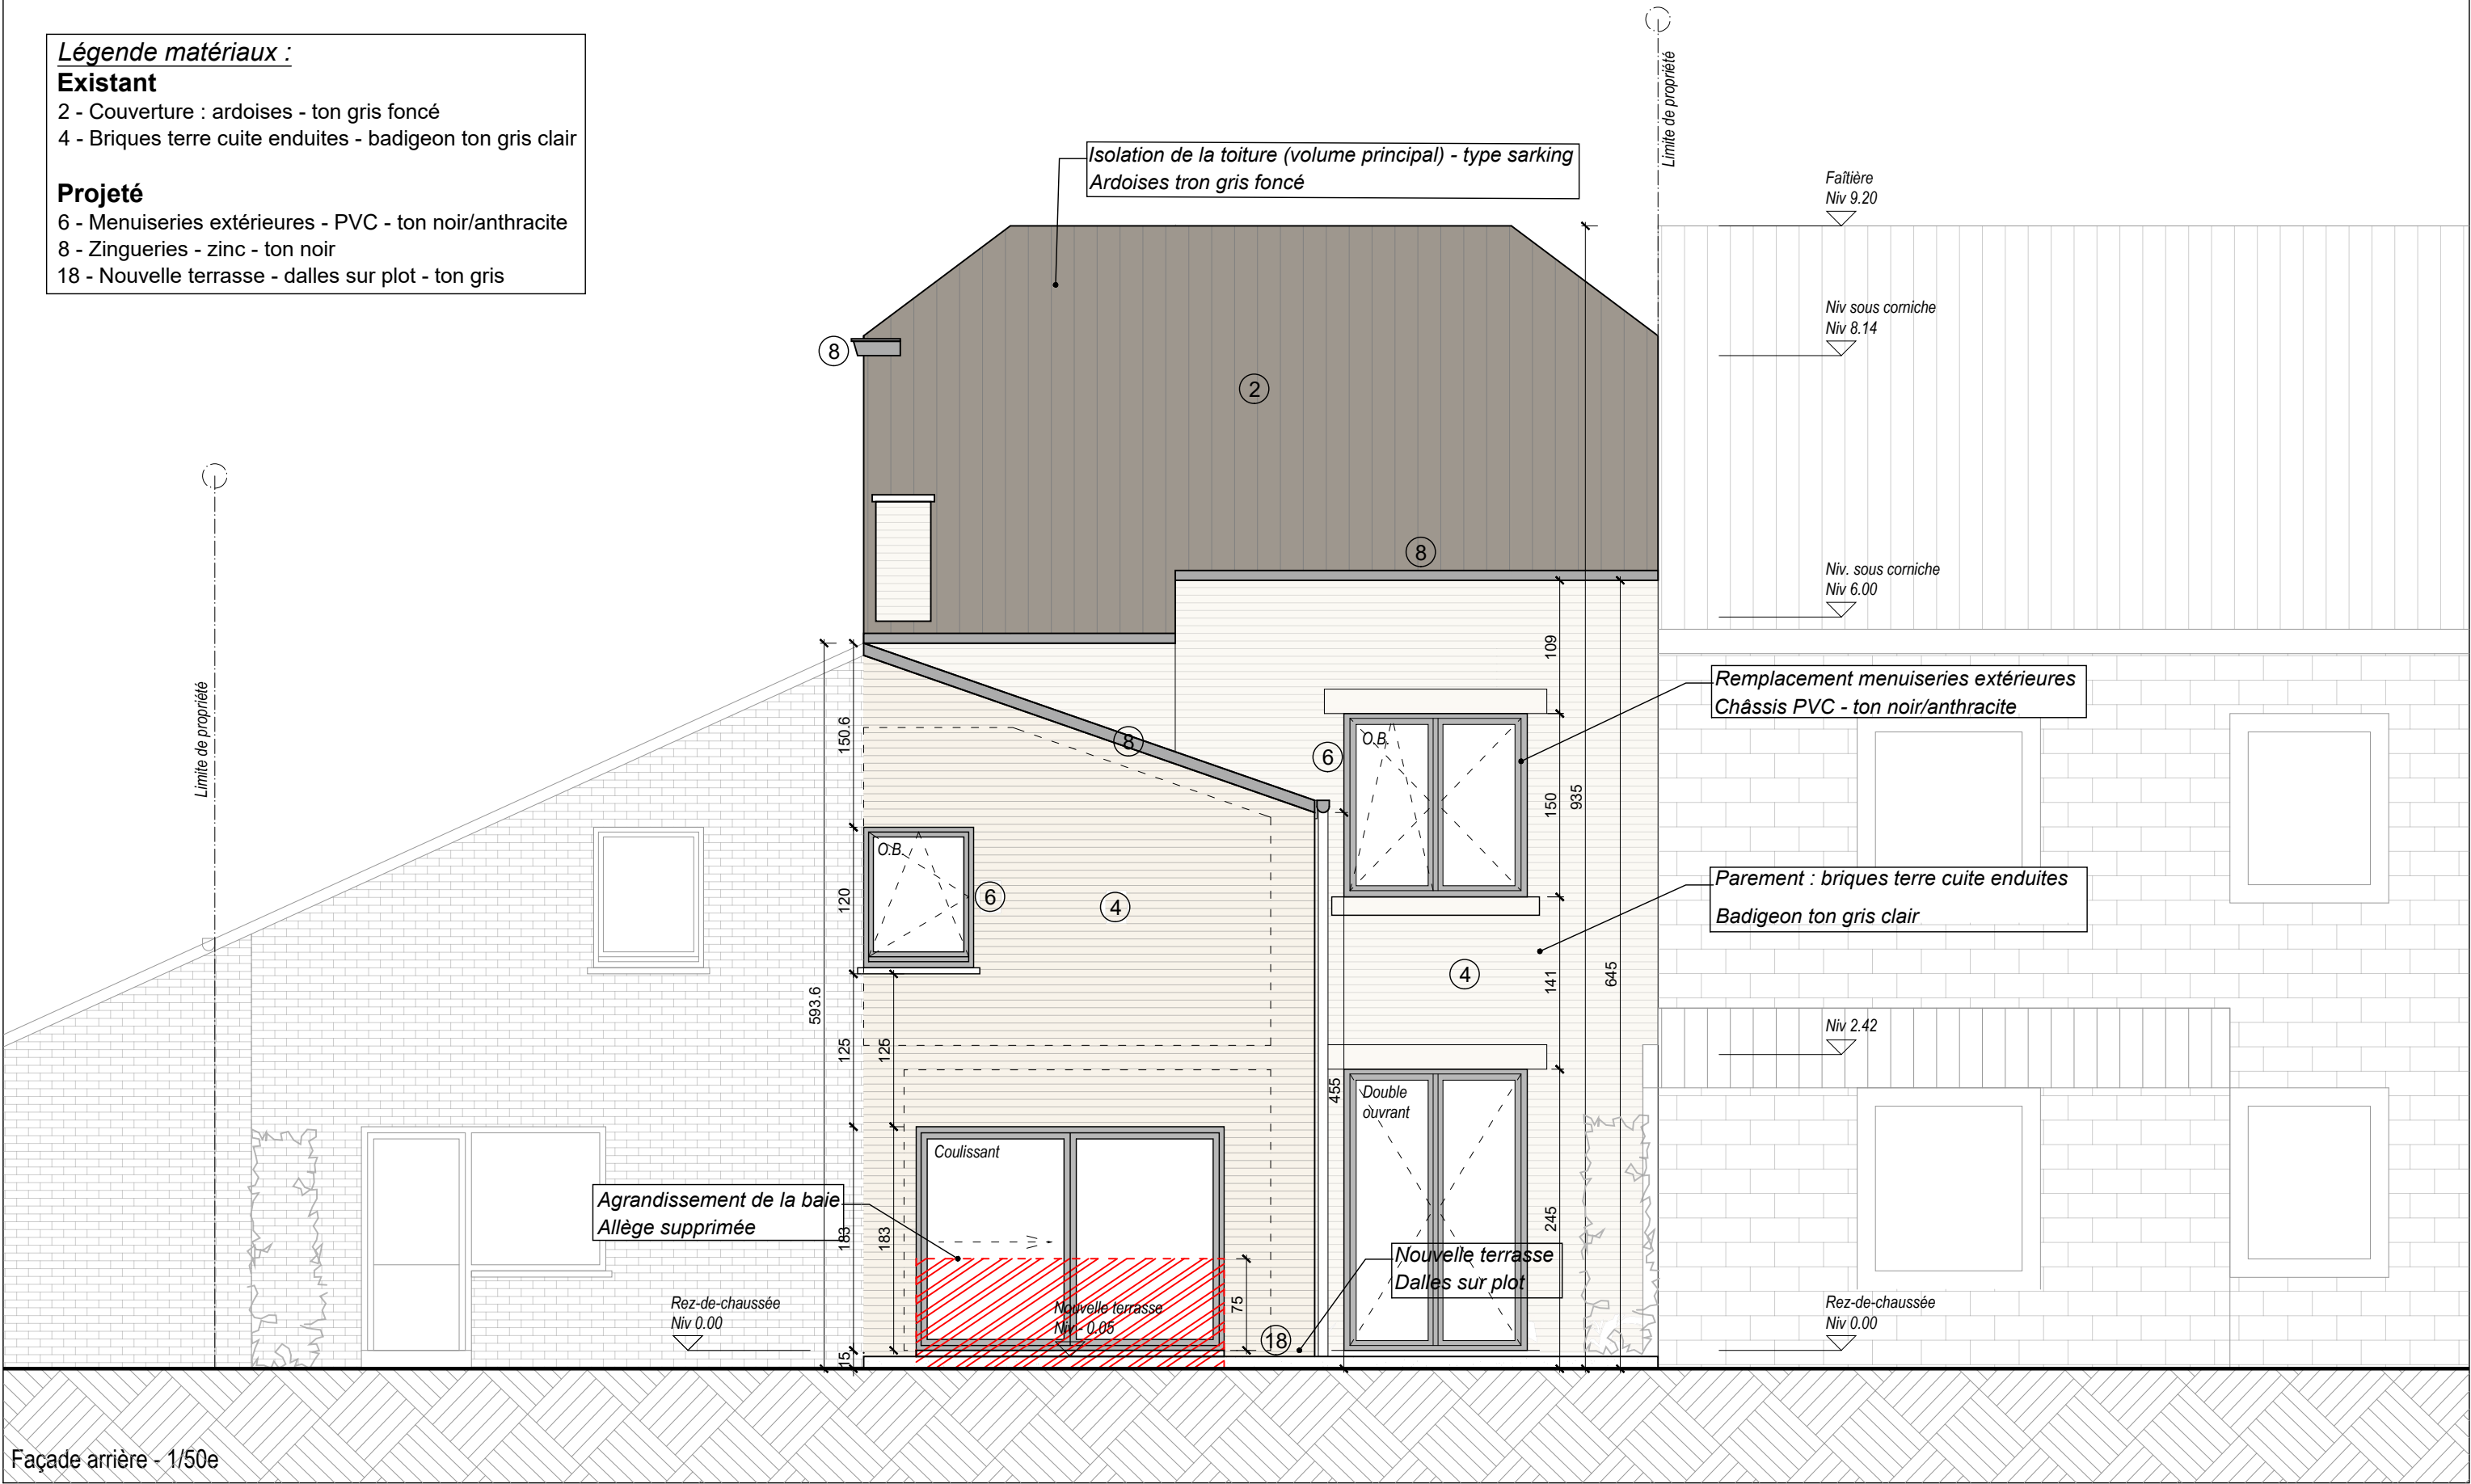

Façade arrière - 1/50e

Indice	Date de modification	Enoncé des modifications	Demandé par	Transformation d'une maison d'habitation Rue du Plan d'Eau, 9 - HAN-SUR-LESSE	ARCHITECTE ATELIER 33 - Nicolas PIERSON Architecte sprl Résidence de Bellevue Rue du Plateau, 12/01 - 5100 Jambes tel: 081.30 32 30 Architecte collaborateur : Antoine HEYLENS	MAÎTRE DE L'OUVRAGE [REDACTED] [REDACTED] [REDACTED] [REDACTED]	DOSSIER: 121015 PLAN N°: 18/21 ECHELLE: 1/50 DATE: 09/03/2021
-	09/03/2021	Esquisse					
A	13/04/2021	Dossier de demande de permis d'urbanisme					
Ce plan est la propriété de l'architecte et ne peut être recopié, modifié, ou communiqué à des tiers sans son autorisation préalable (loi du 16/04/1934).				SITUATION PROJETEE Vue en élévation	ATELIER 33 Nicolas PIERSON Architecte sprl		

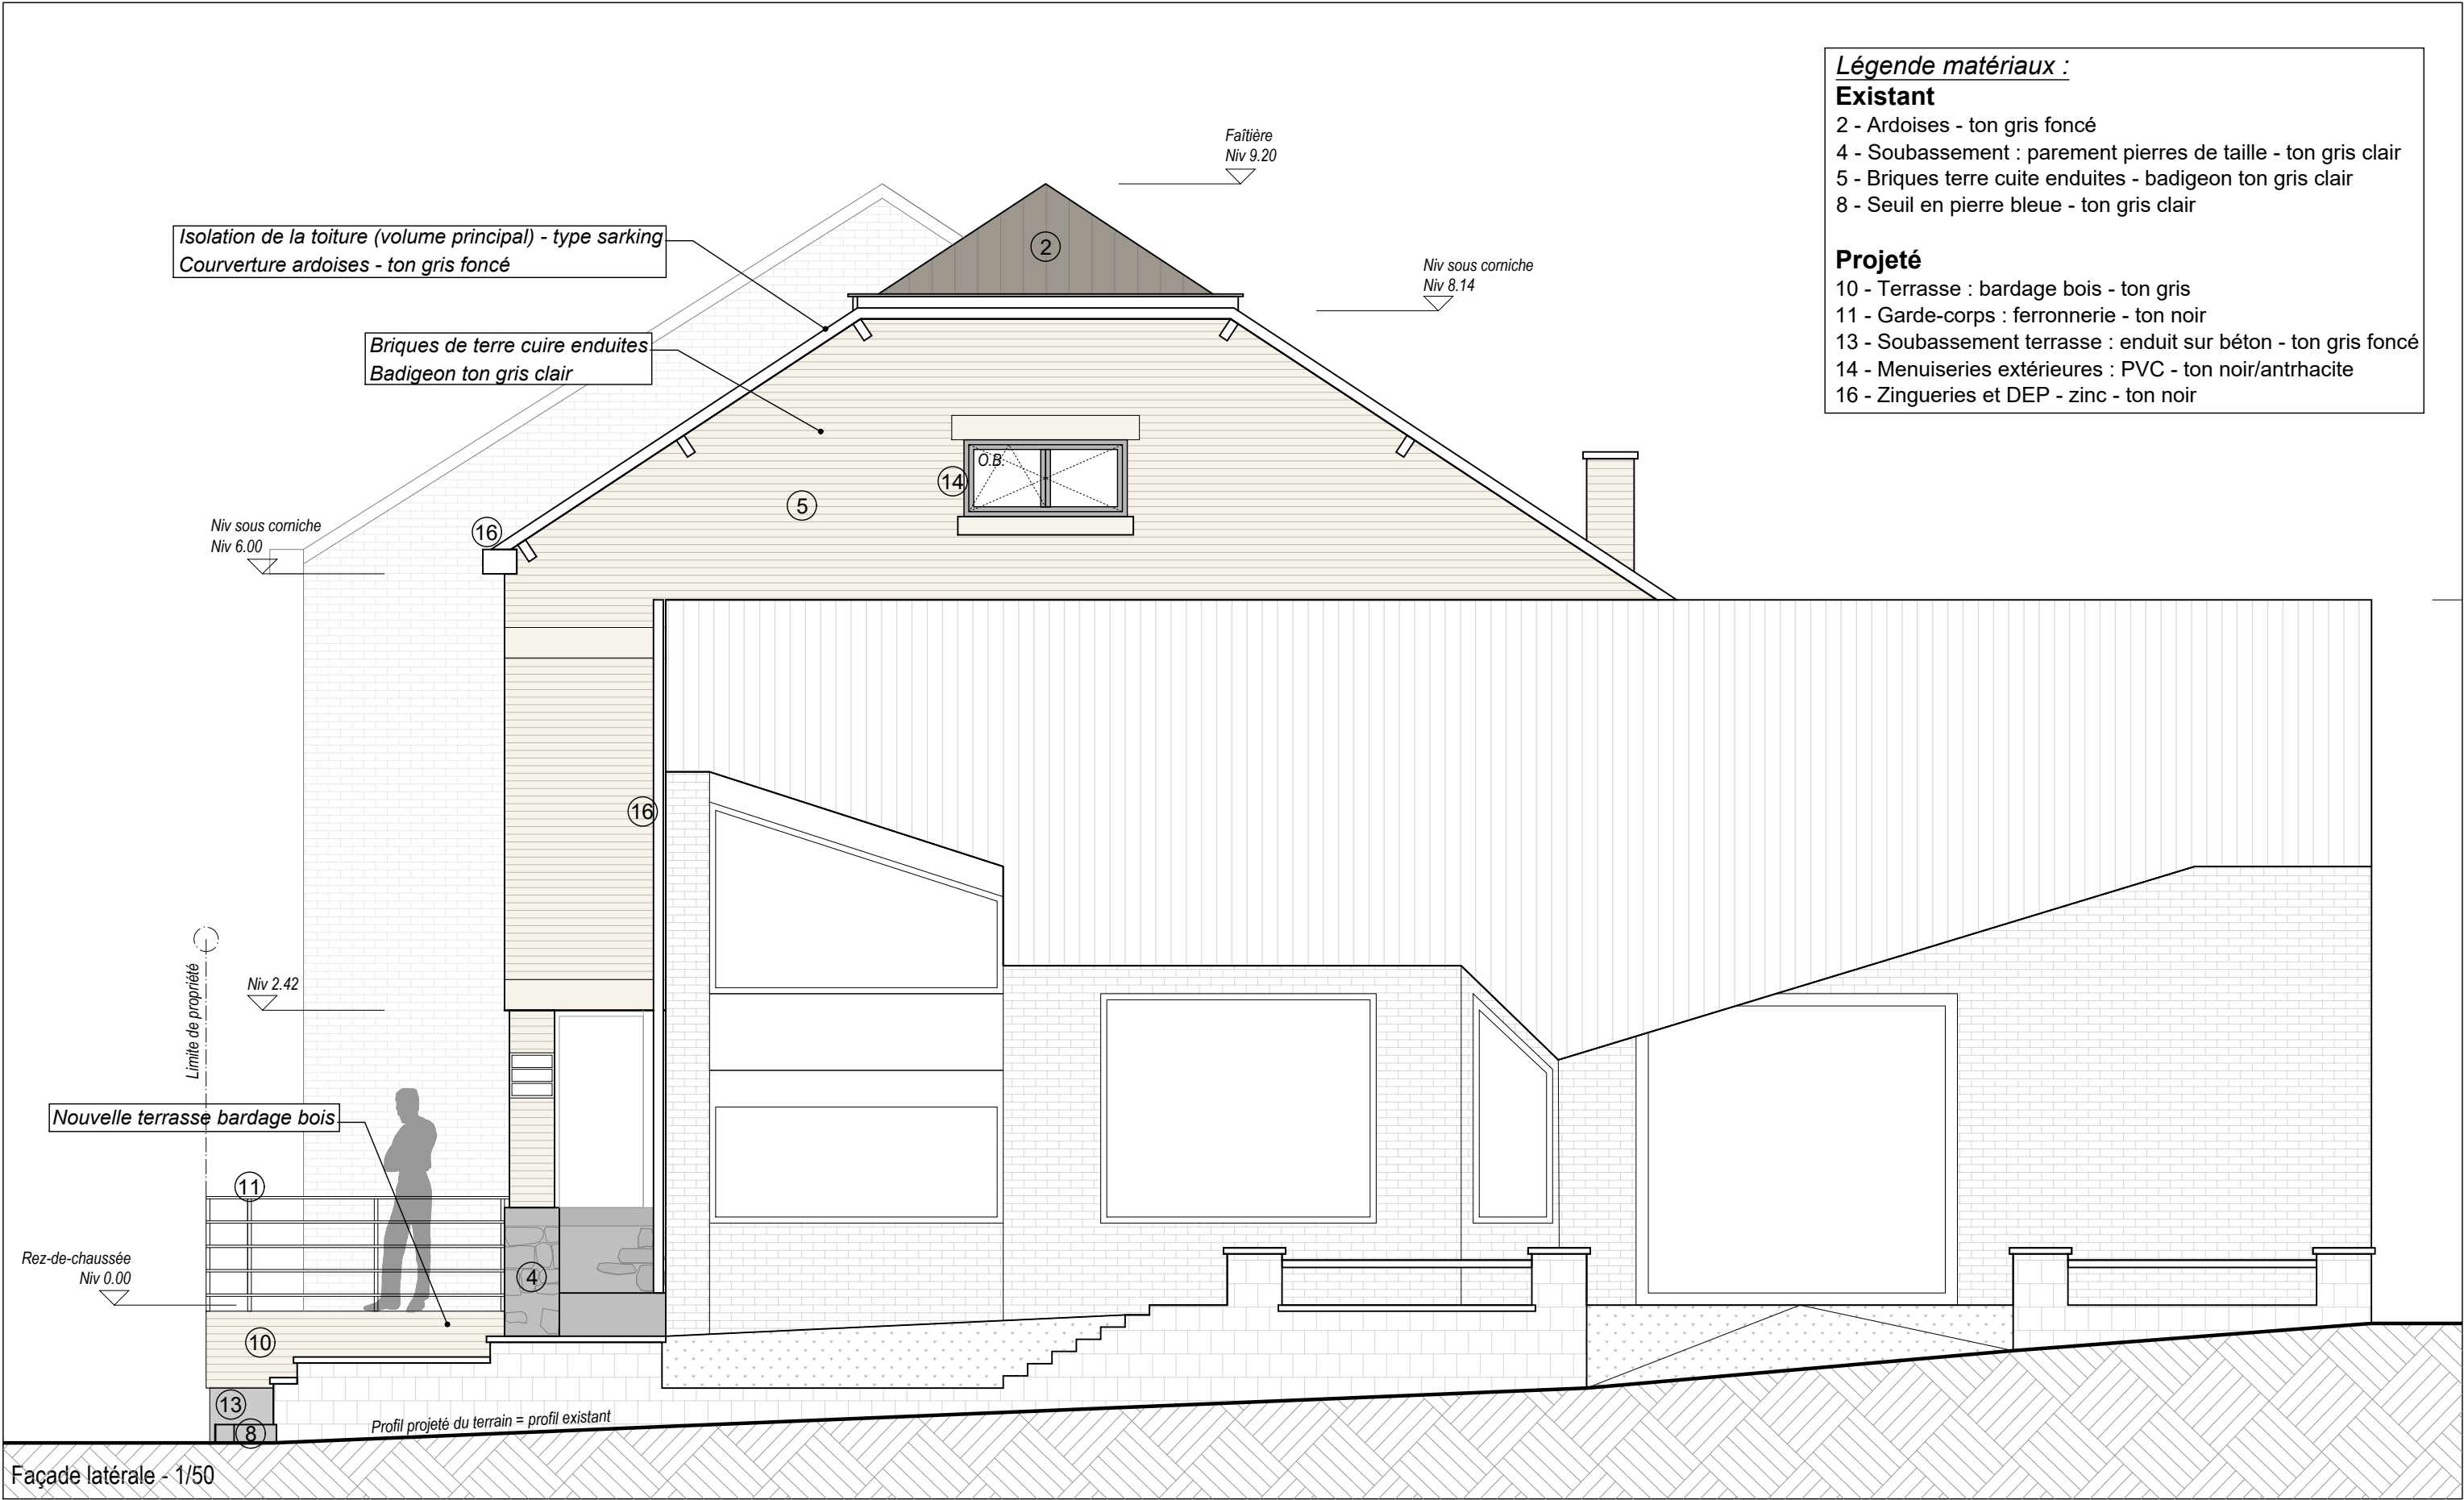

Légende matériaux :

Existant

- 2 - Ardoises - ton gris foncé
- 4 - Soubassement : parement pierres de taille - ton gris clair
- 5 - Briques terre cuite enduites - badigeon ton gris clair
- 8 - Seuil en pierre bleue - ton gris clair

Projeté

- 10 - Terrasse : bardage bois - ton gris
- 11 - Garde-corps : ferronnerie - ton noir
- 13 - Soubassement terrasse : enduit sur béton - ton gris foncé
- 14 - Menuiseries extérieures : PVC - ton noir/antracite
- 16 - Zingueries et DEP - zinc - ton noir

Indice	Date de modification	Enoncé des modifications	Demandé par	Transformation d'une maison d'habitation Rue du Plan d'Eau, 9 - HAN-SUR-LESSE	ARCHITECTE ATELIER 33 - Nicolas PIERSON Architecte sprl Résidence de Bellevue Rue du Plateau, 12/01 - 5100 Jambes tel: 081.30 32 30 Architecte collaborateur : Antoine HEYLENS	MAÎTRE DE L'OUVRAGE [REDACTED] [REDACTED] [REDACTED] [REDACTED] [REDACTED]	DOSSIER: 121015 PLAN N°: 19/21 ECHELLE: 1/50 DATE: 09/03/2021
-	09/03/2021	Esquisse					
A	13/04/2021	Dossier de demande de permis d'urbanisme					
Ce plan est la propriété de l'architecte et ne peut être recopié, modifié, ou communiqué à des tiers sans son autorisation préalable (loi du 16/04/1934).				SITUATION PROJETEE Vue en élévation	ATELIER 33 Nicolas PIERSON Architecte sprl		


Légende matériaux :

Existant


- 2 - Couverture : ardoises - ton gris foncé
4 - Briques terre cuite enduites - badigeon ton gris clair

Projeté

- 6 - Menuiseries extérieures - PVC - ton noir/anthracite
8 - Zingueries - zinc - ton noir

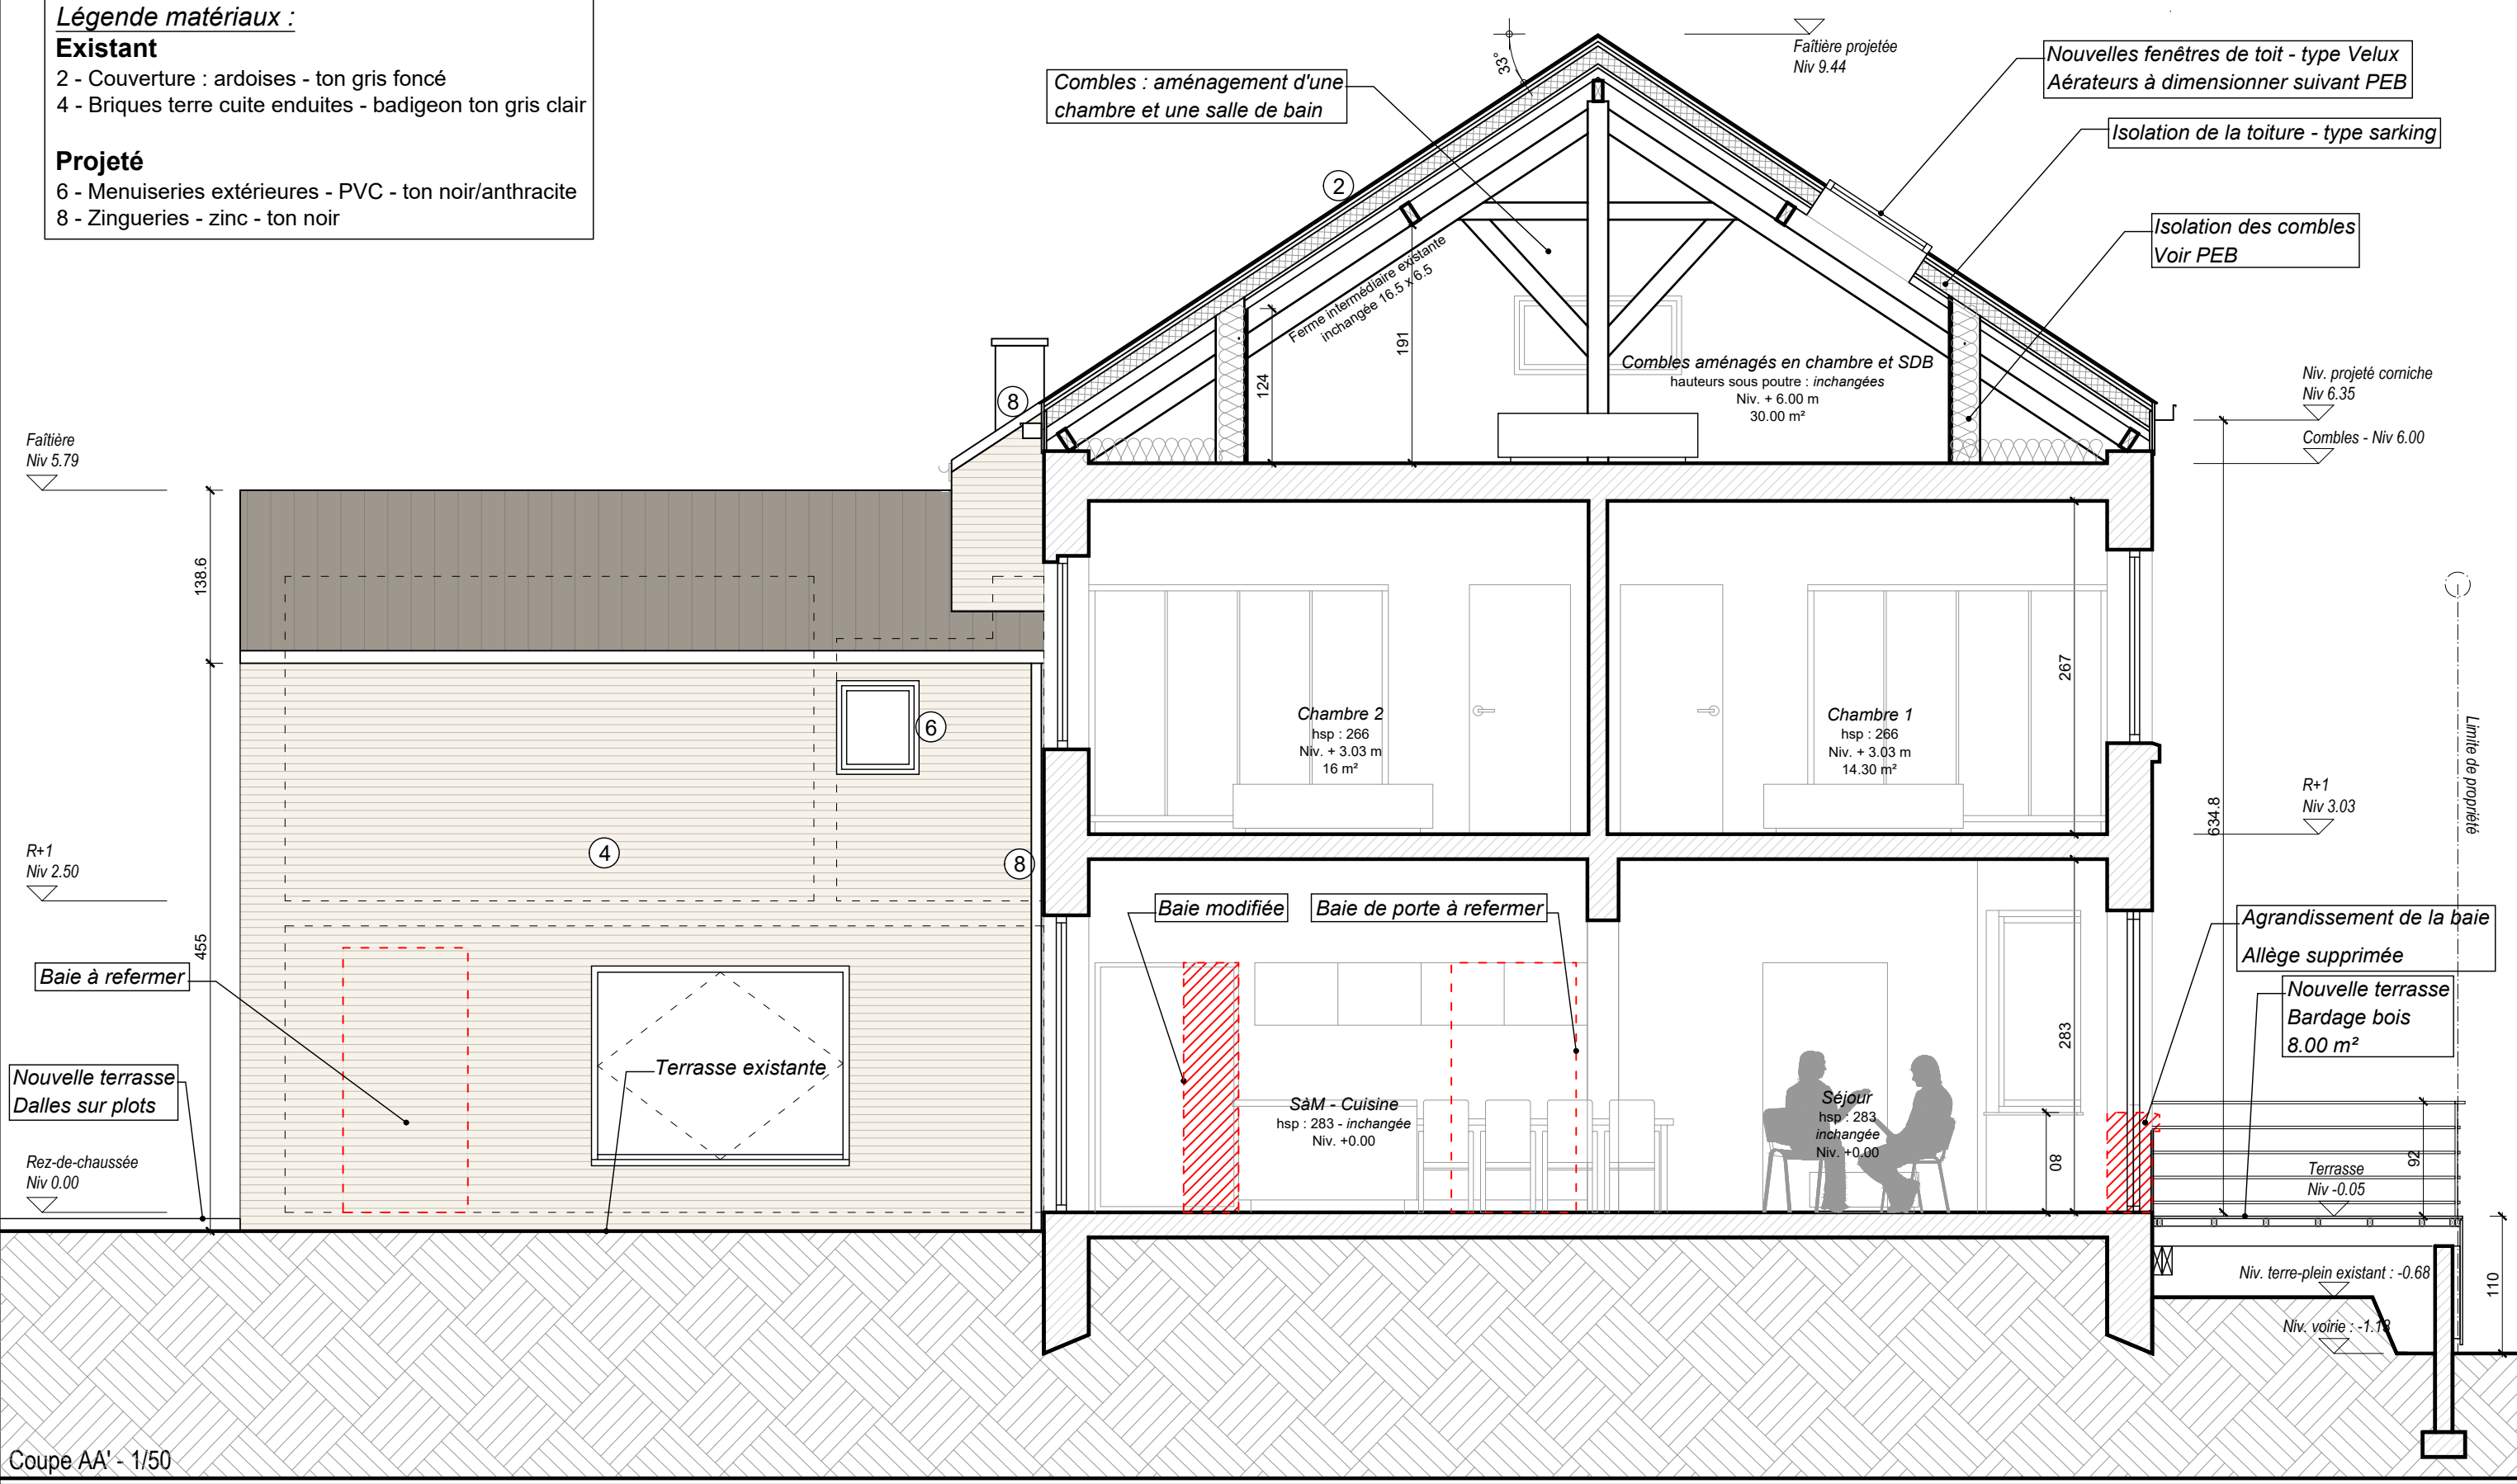

Indice	Date de modification	Enoncé des modifications	Demandé par	Transformation d'une maison d'habitation Rue du Plan d'Eau, 9 - HAN-SUR-LESSE	ARCHITECTE ATELIER 33 - Nicolas PIERSON Architecte sprl Résidence de Bellevue Rue du Plateau, 12/01 - 5100 Jambes tel: 081.30 32 30 Architecte collaborateur : Antoine HEYLENS	MAÎTRE DE L'OUVRAGE	DOSSIER: 121015 PLAN N°: 20/21 ECHELLE: 1/50 DATE: 09/03/2021
-	09/03/2021	Esquisse					
A	13/04/2021	Dossier de demande de permis d'urbanisme					
Ce plan est la propriété de l'architecte et ne peut être recopié, modifié, ou communiqué à des tiers sans son autorisation préalable (loi du 16/04/1934).				SITUATION PROJETEE Vue en coupe	ATELIER 33 Nicolas PIERSON Architecte sprl		

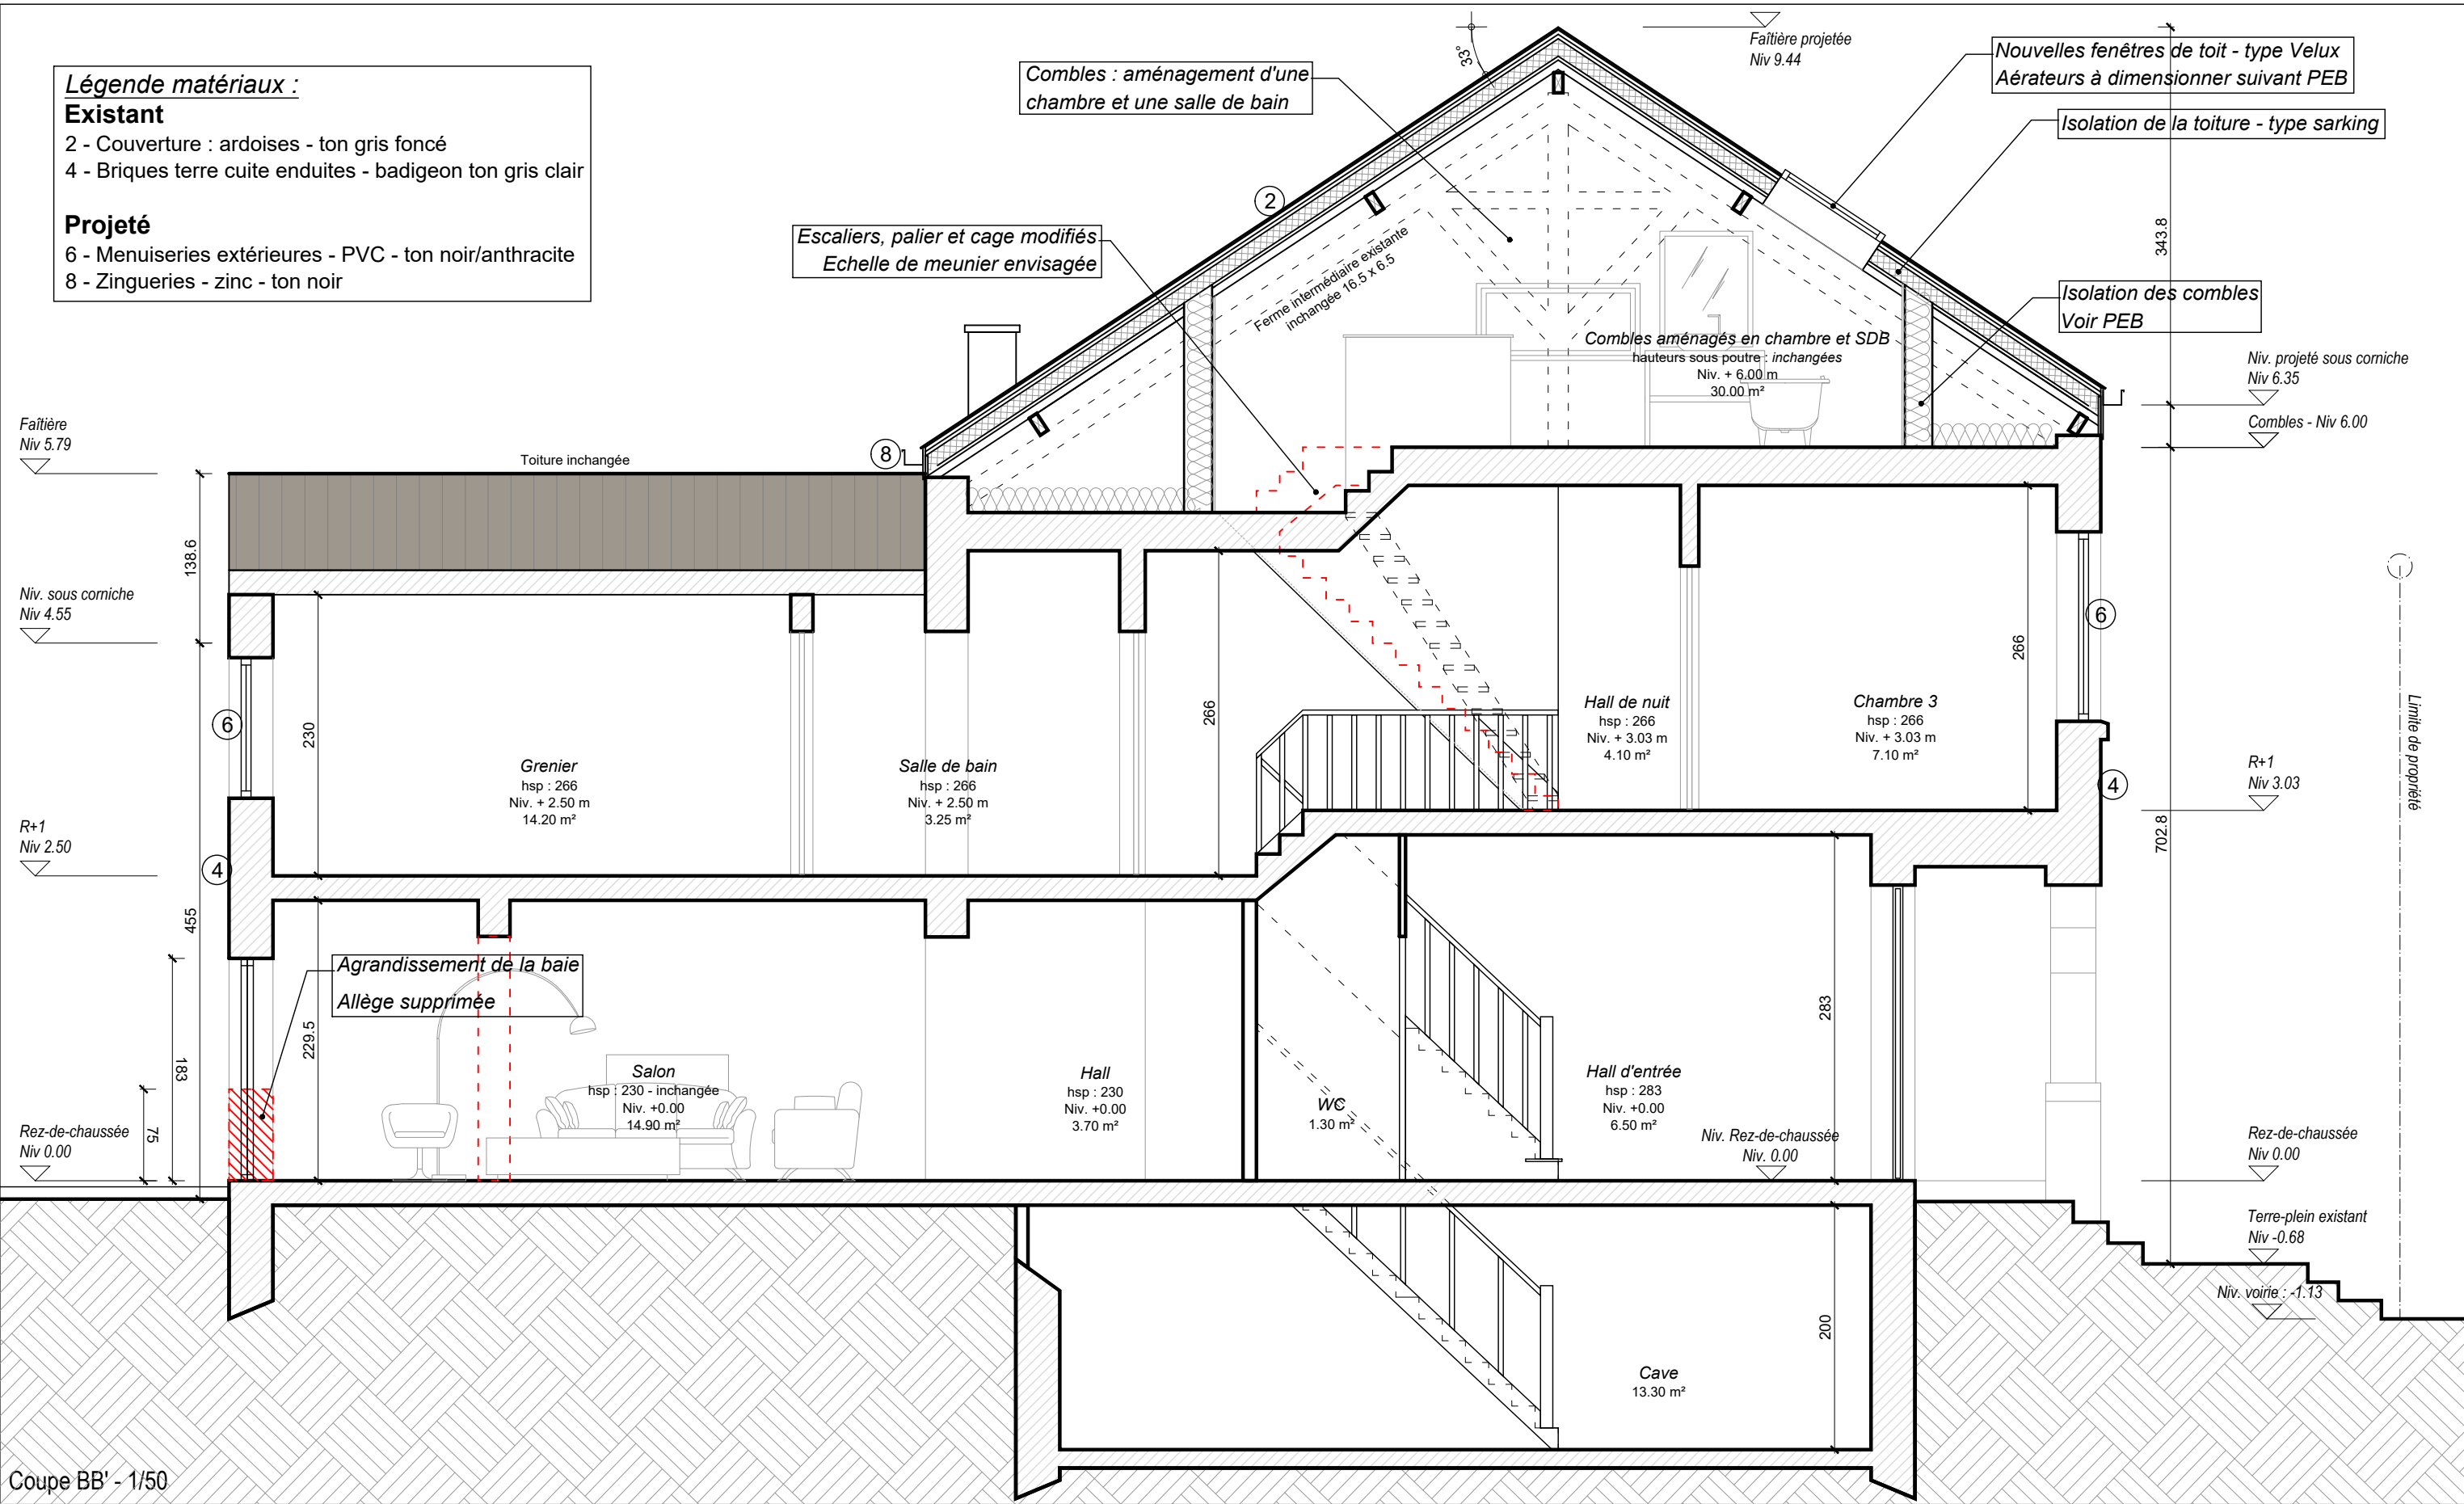

Indice	Date de modification	Enoncé des modifications	Demandé par
—	09/03/2021	Esquisse	
A	13/04/2021	Dossier de demande de permis d'urbanisme	

Ce plan est la propriété de l'architecte et ne peut être recopié, modifié, ou communiqué à des tiers sans son autorisation préalable (loi du 16/04/1934).

Transformation d'une maison d'habitation Rue du Plan d'Eau, 9 - HAN-SUR-LESSE
SITUATION PROJETEE Vue en coupe

ARCHITECTE ATELIER 33 - Nicolas PIERSON Architecte sprl Résidence de Bellevue Rue du Plateau, 12/01 - 5100 Jambes tel: 081.30 32 30 Architecte collaborateur : Antoine HEYLENS
ATELIER 33 Nicolas PIERSON Architecte sprl

MAÎTRE DE L'OUVRAGE

DOSSIER:	121015
PLAN N°:	21/21
ECHELLE:	1/50
DATE:	09/03/2021