



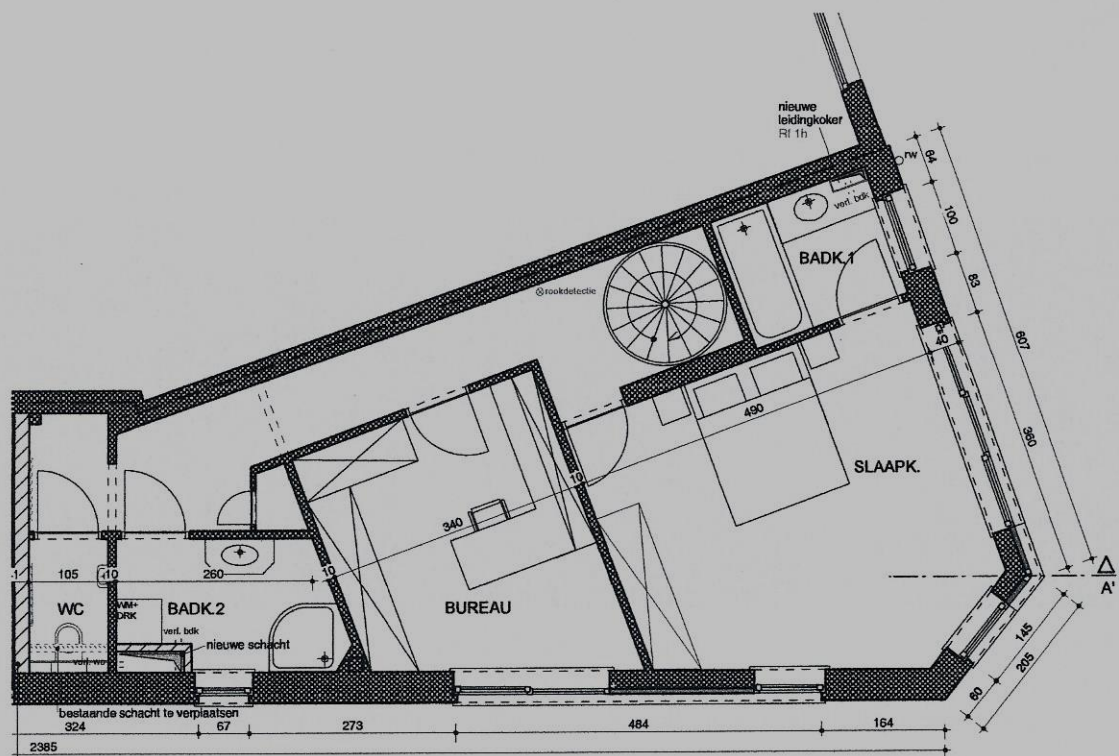

VERDIEPING 2

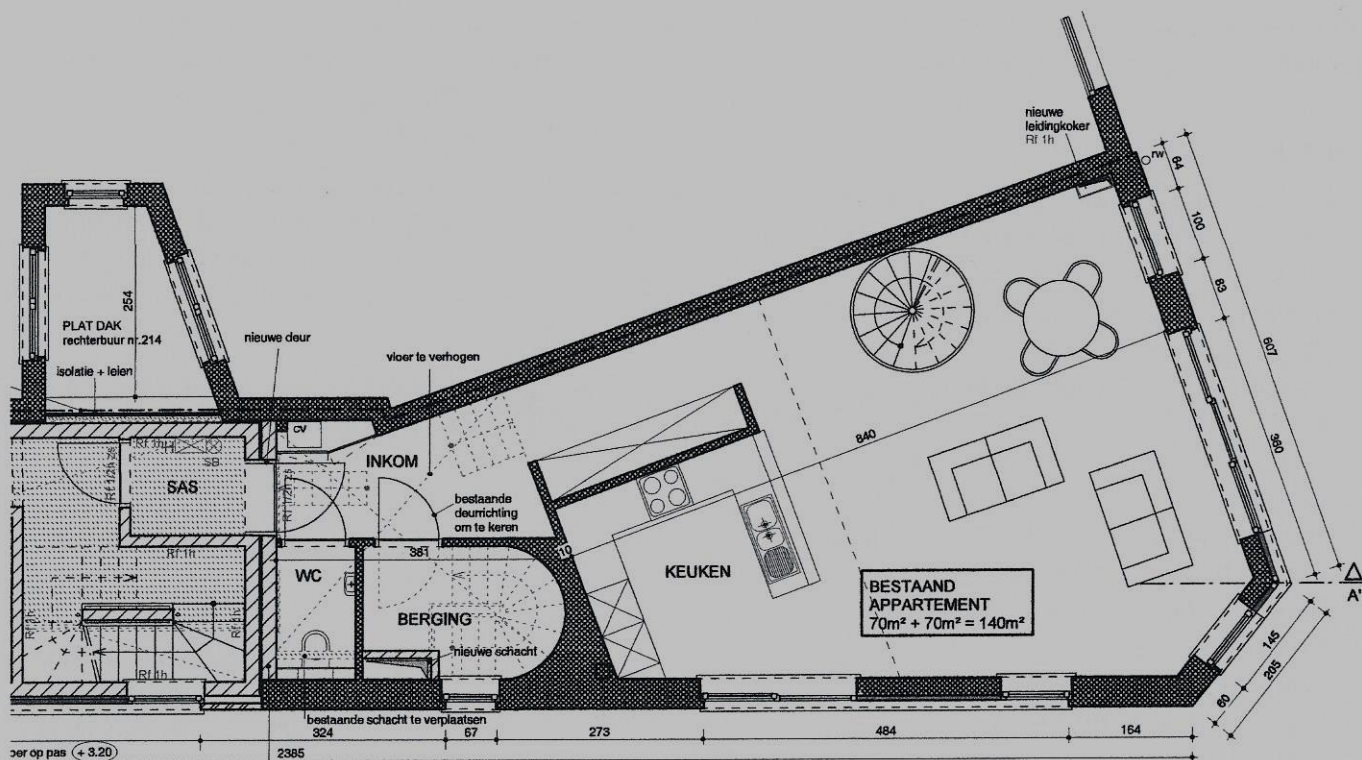

VERDIEPING 1

BERMASO NV

ARCHITECTEN BUREAU CHRISTEL PEETERS BVBA

KATTENDIJKDOK - WESTKAAI 51 BUS 05.02, B-2000 ANTWERP

tel: 32-3-231 03 78 - info@abc-peeters.be

BOUWPLAATS : BREDABAAN 212, 2930 BRASSCHAAT
 FASE : PRESENTATIE
 SCHAAL : 1/125
 DATUM : 12.02.2013

DIT IS GEEN CONTRACTUEEL DOCUMENT. MATEN EN TOESTANDEN KUNNEN AFWIJKEN.