





# Réflexion de possibilité d'aménagement d'une maison uni familiale à Liège

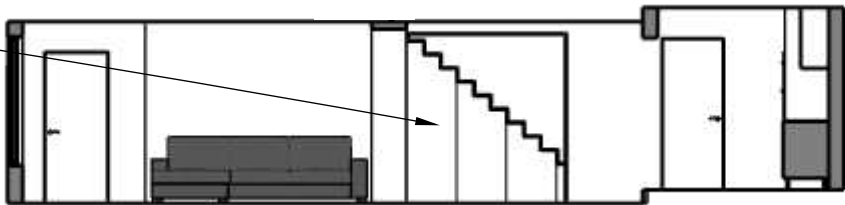

# REZ DE CHAUSSEE

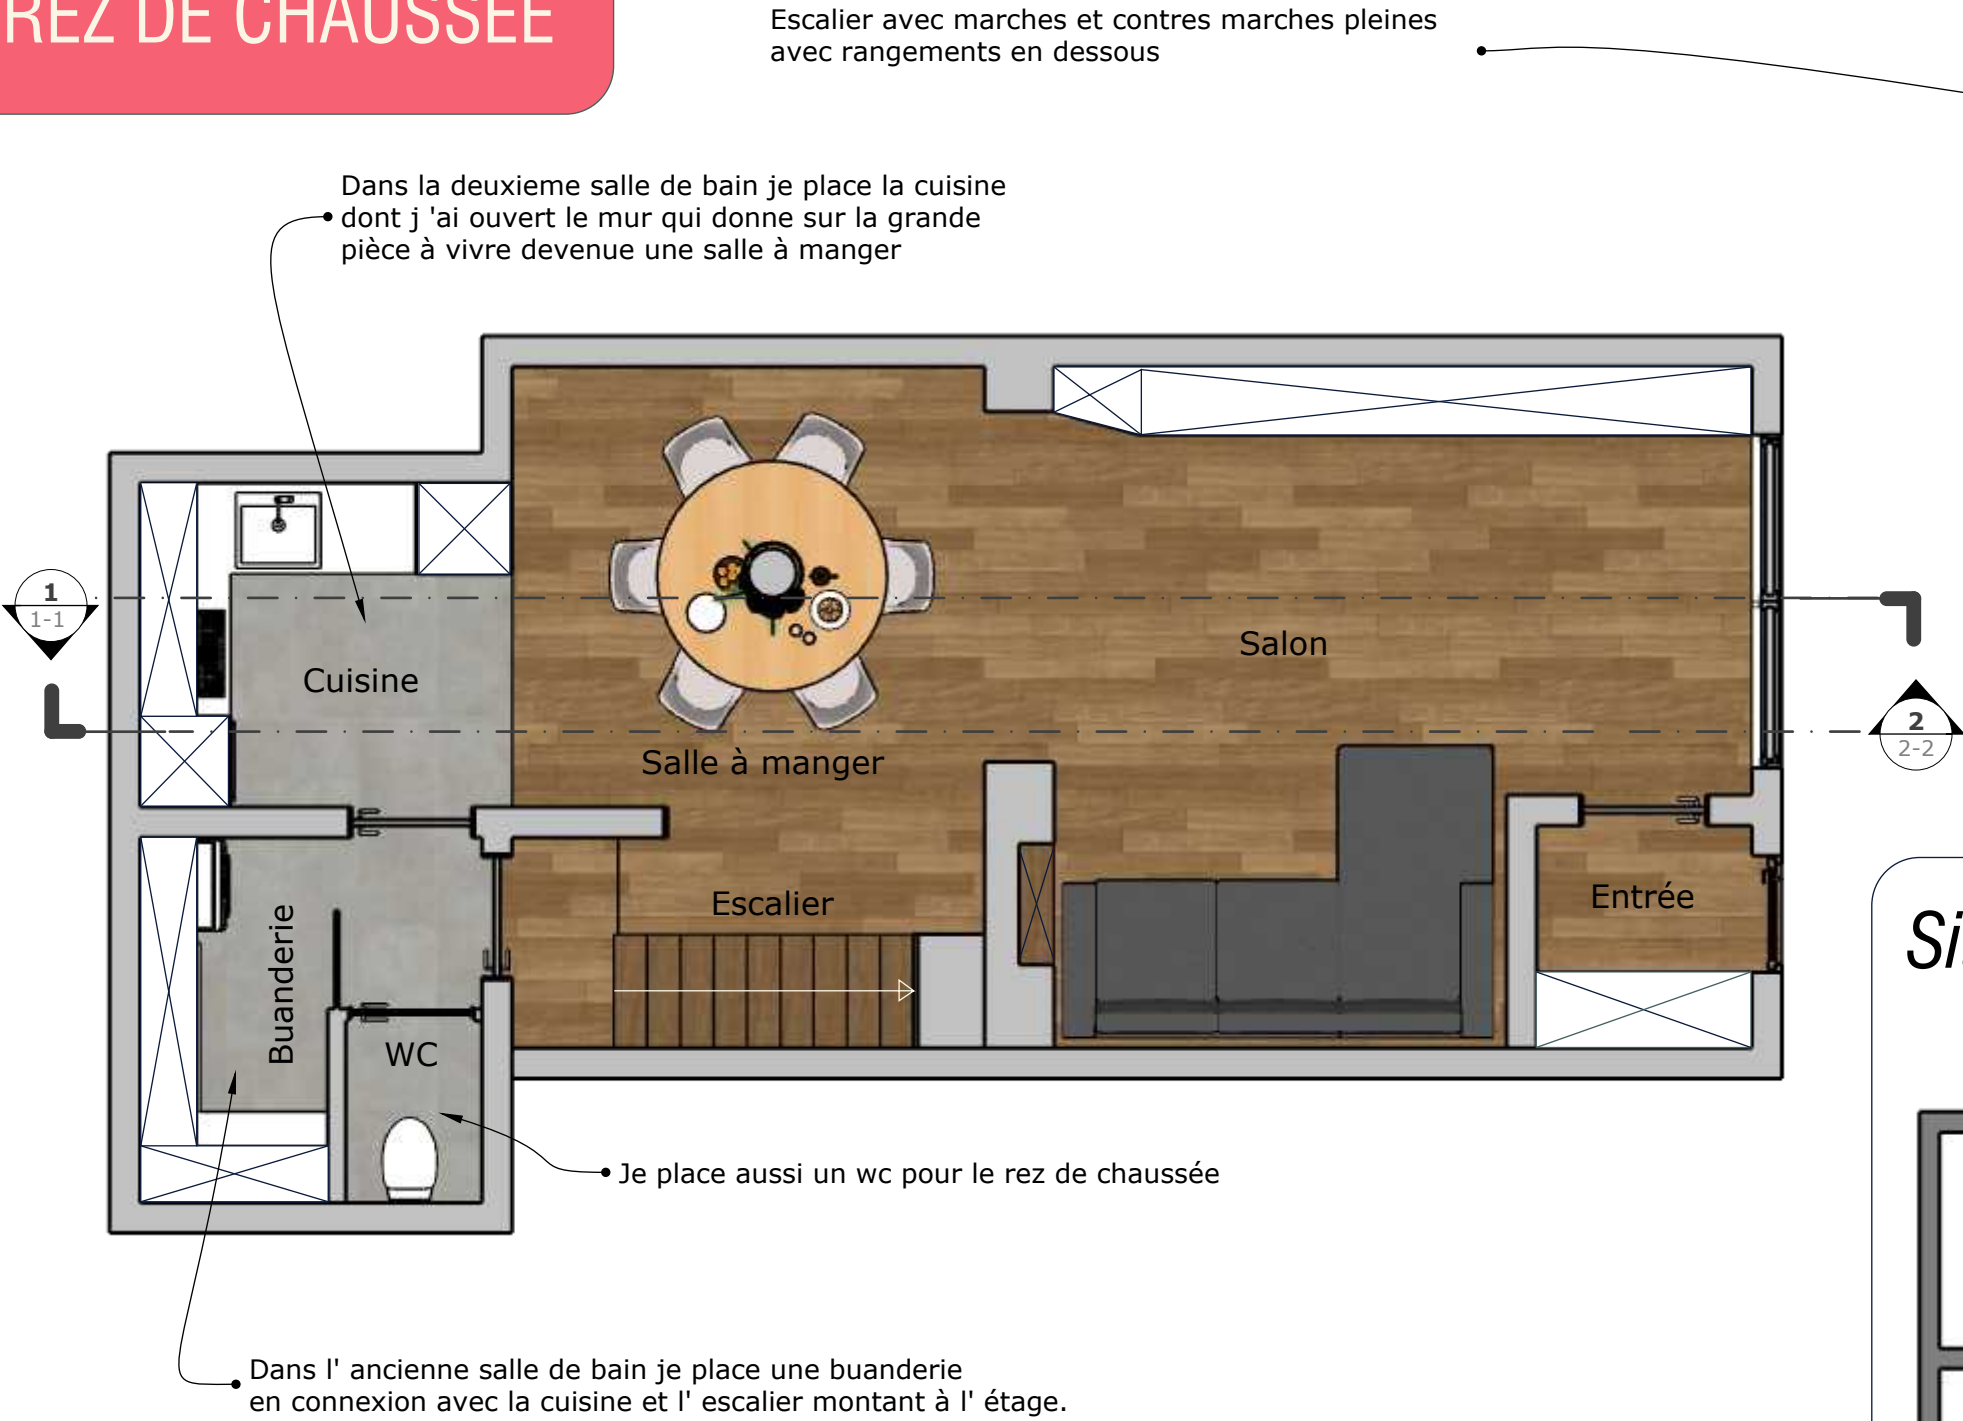


Coupe 1-1 1/100



Coupe 2-2 1/100

## Situation existante

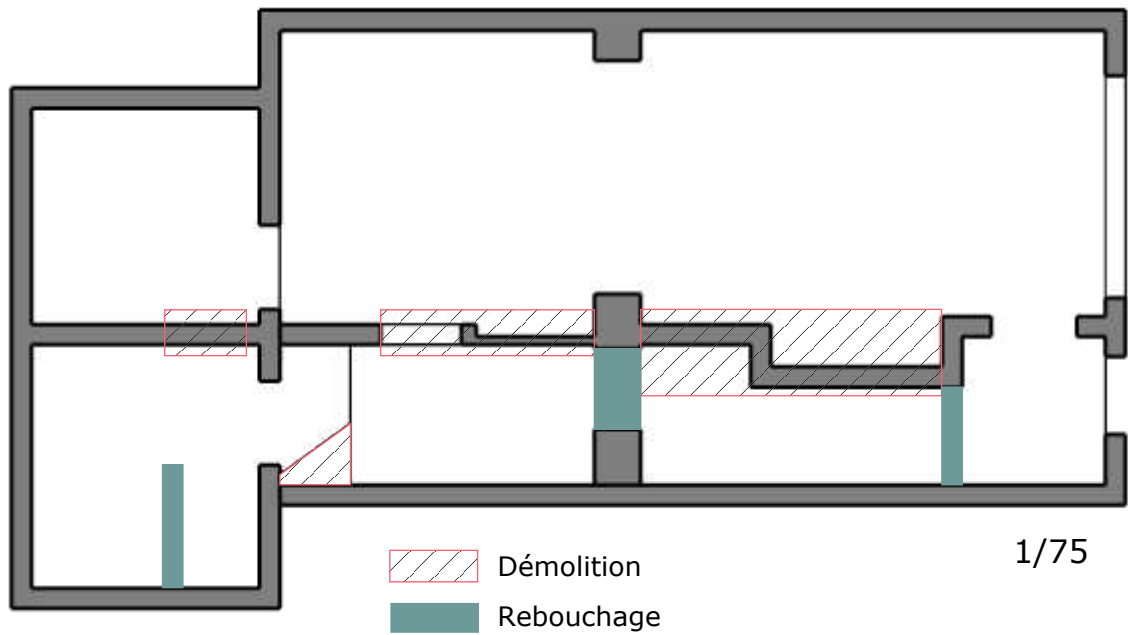


POPUP  
home

### Popup Home

Julie Jacques  
Rue de l'Enseignement 11A  
4140 Sprimont

0496|42.02.79

### Clients

 

### Projet

Maison Saint Laurent

### Adresse

rue Saint Laurent  
4000 Liège

### Contenu du plan

Aménagement du rez de chaussée

### Phase

Esquisse

### Date Création

07/06/26

### Format A4

### Date Modif



08/06/26

### Echelle 1/50

A0.1




1er Etage

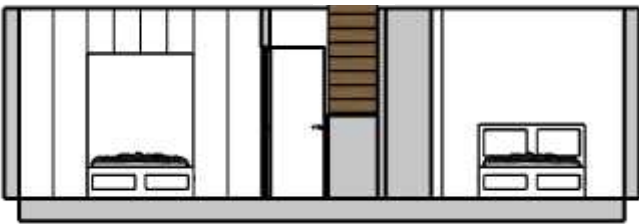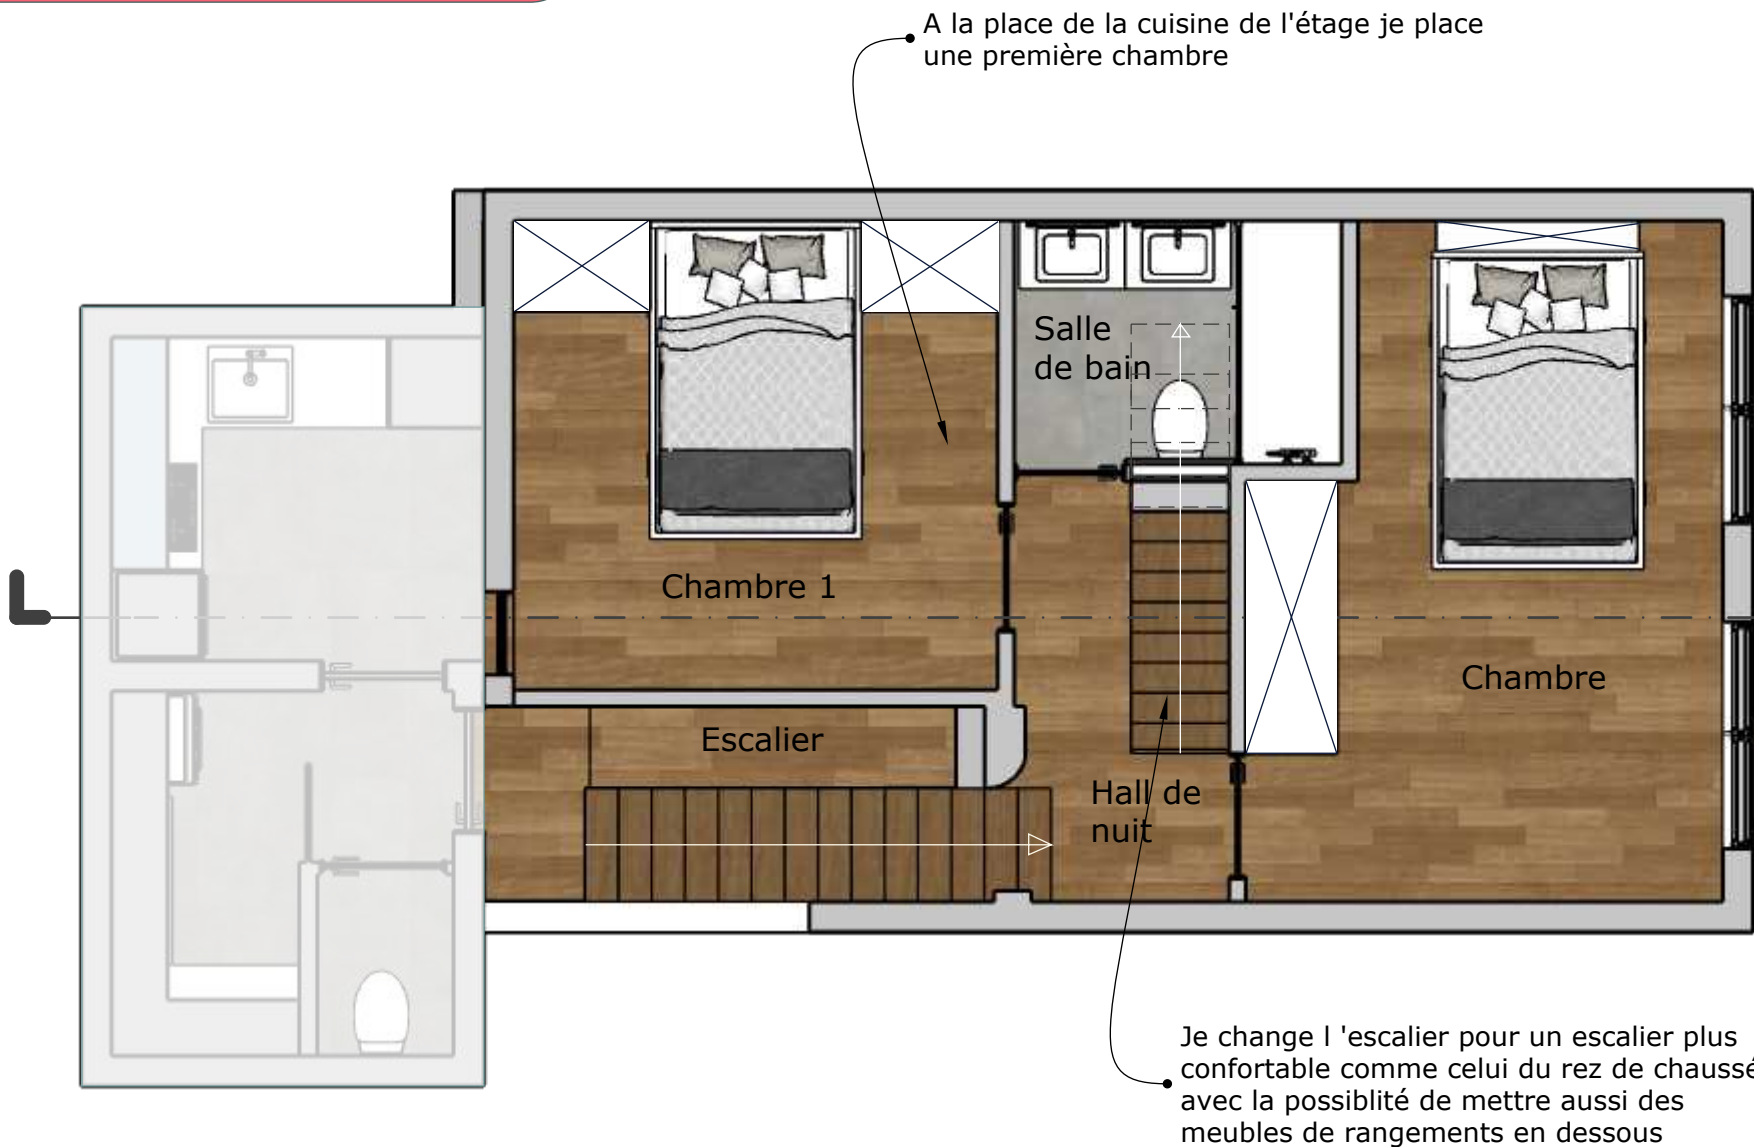

Coupe 3-3 1/100

Situation existante

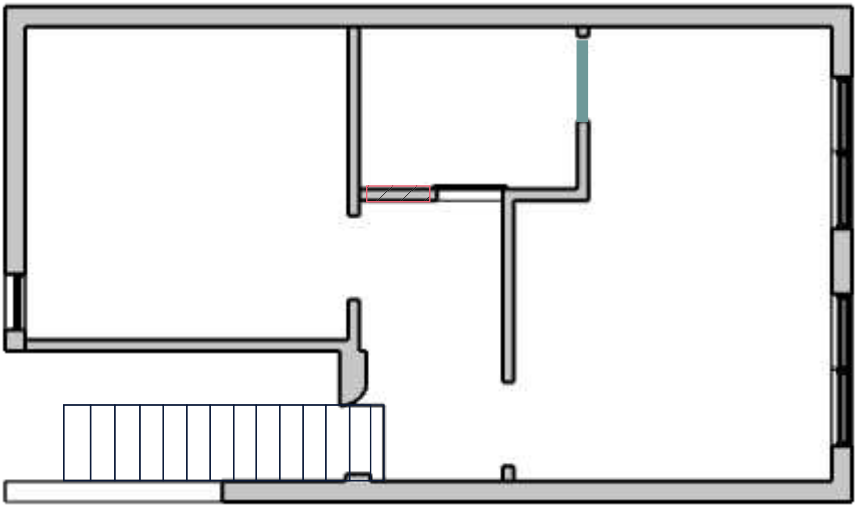

Démolition

Rebouchage


1/75



Popup Home

Julie Jacques  
Rue de l'Enseignement 11A  
4140 Sprimont

0496|42.02.79

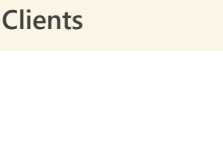

Projet

Maison Saint Laurent

Adresse

rue Saint Laurent  
4000 liège

Contenu du plan

Aménagement du 1er étage

Phase

Esquisse

Date Création

07/06/26

Format A4

Date Modif



08/06/26

Echelle 1/50






2eme Etage

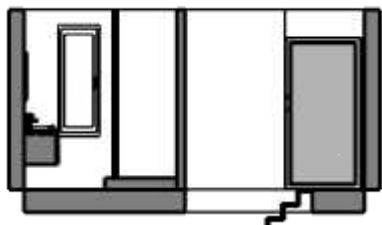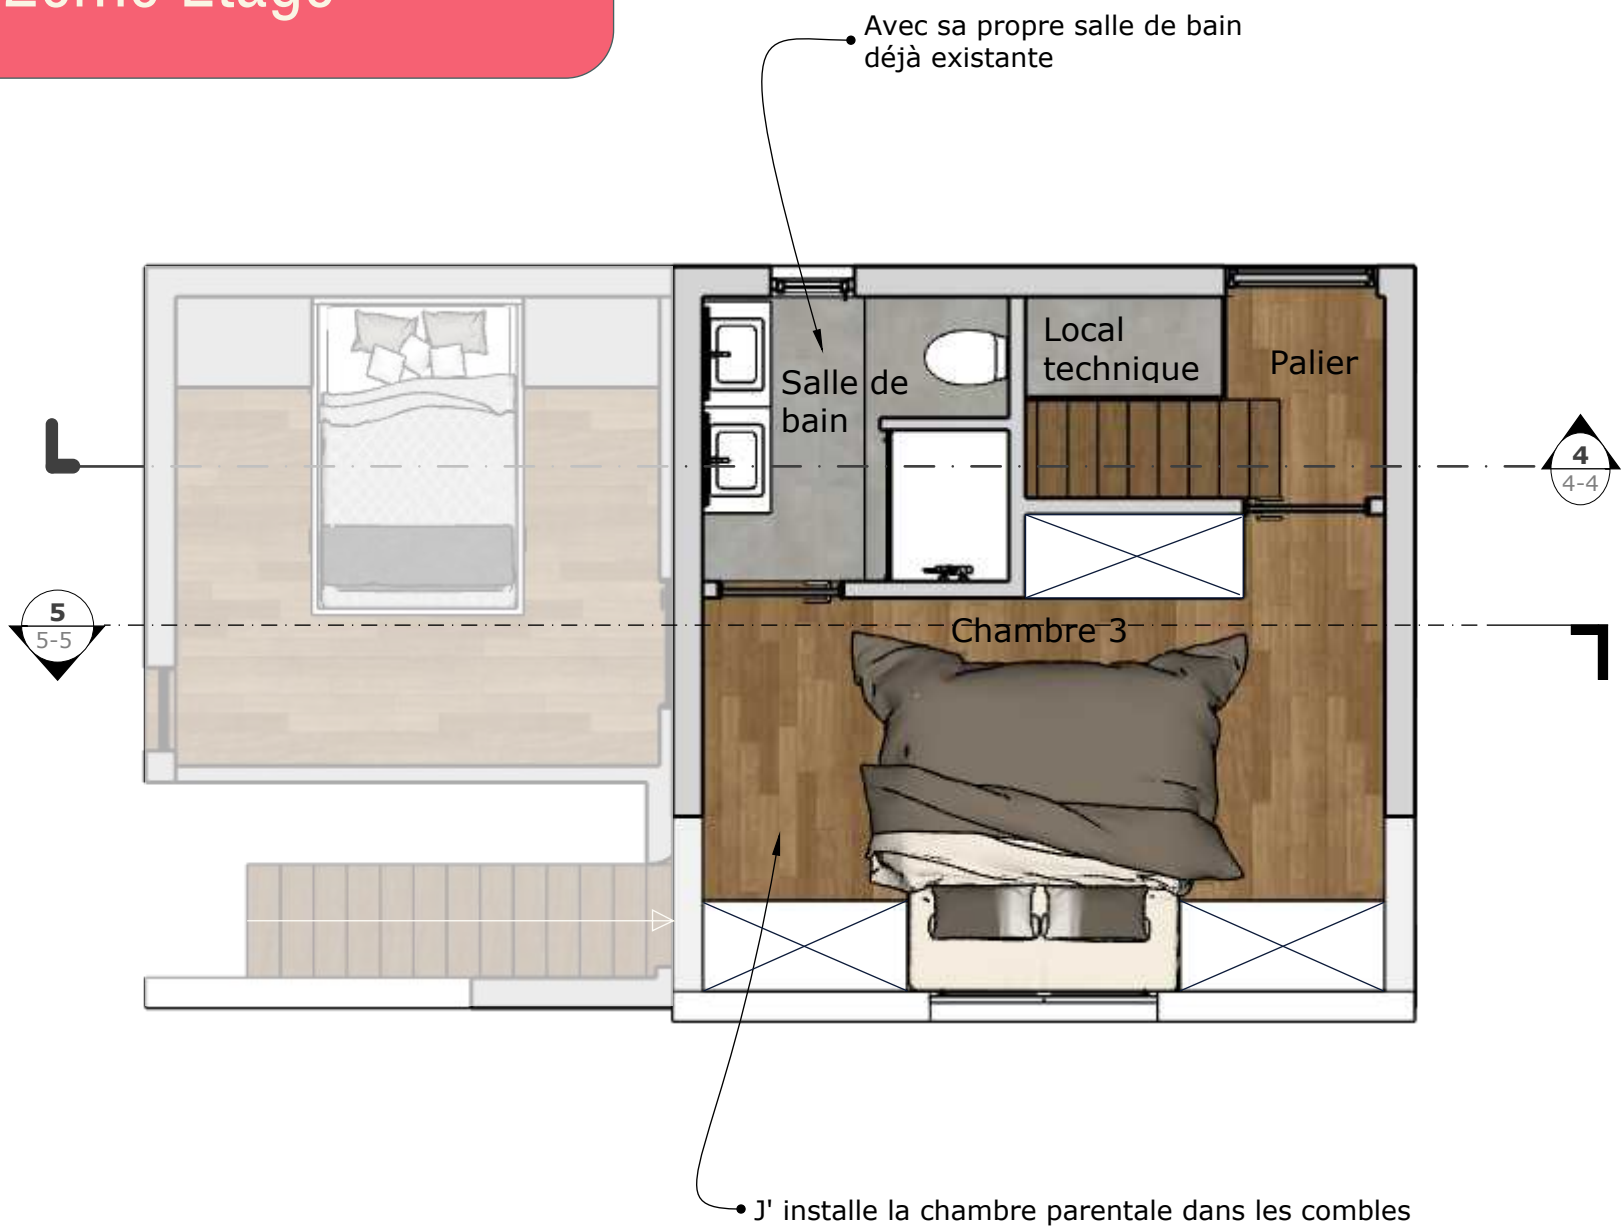


Coupe 4-4 1/100

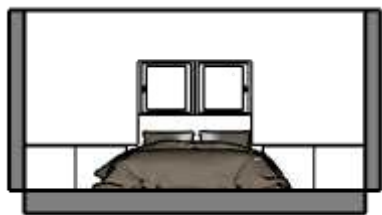

Coupe 5-5 1/100

Situation existante

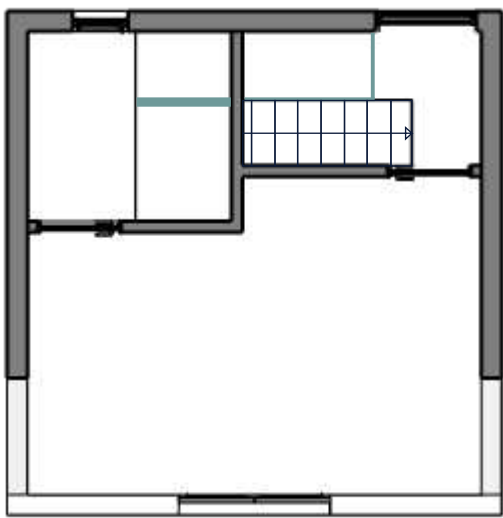

Rebouchage  
ou construction

1/75



**Popup Home**  
Julie Jacques  
Rue de l'Enseignement 11A  
4140 Sprimont  
0496|42.02.79

**Clients**

**Projet**  
Maison Saint Laurent  
  
**Adresse**  
rue Saint Laurent  
4000 liège

**Contenu du plan**  
Aménagement du 2eme étage  
  
**Phase**  
Esquisse

**Date Création**  
07/06/26  
  
**Format** A4

**Date Modif**  
08/06/26  
  
**Echelle** 1/50

