


Dressé par IMEXTOP S.A., le 18.02.2014
HOSDAIN J-F, mandataire,
Inscrit au Conseil Fédéral des Géomètres-Experts - GEO 04 / 0619
Légalement assermenté près le Tribunal de Première Instance séant à CHARLEROI

Plan enregistré dans la base de données des plans
de délimitation de l'administration du cadastre sous
le numéro de référence 99999-99999

Ville de CHARLEROI
Divison de Gosselies
Immeuble sis Rue Vandervelde, n° 72.
23ème. Div. - Section E - 410 G 2.

ECHELLE : 1/150.

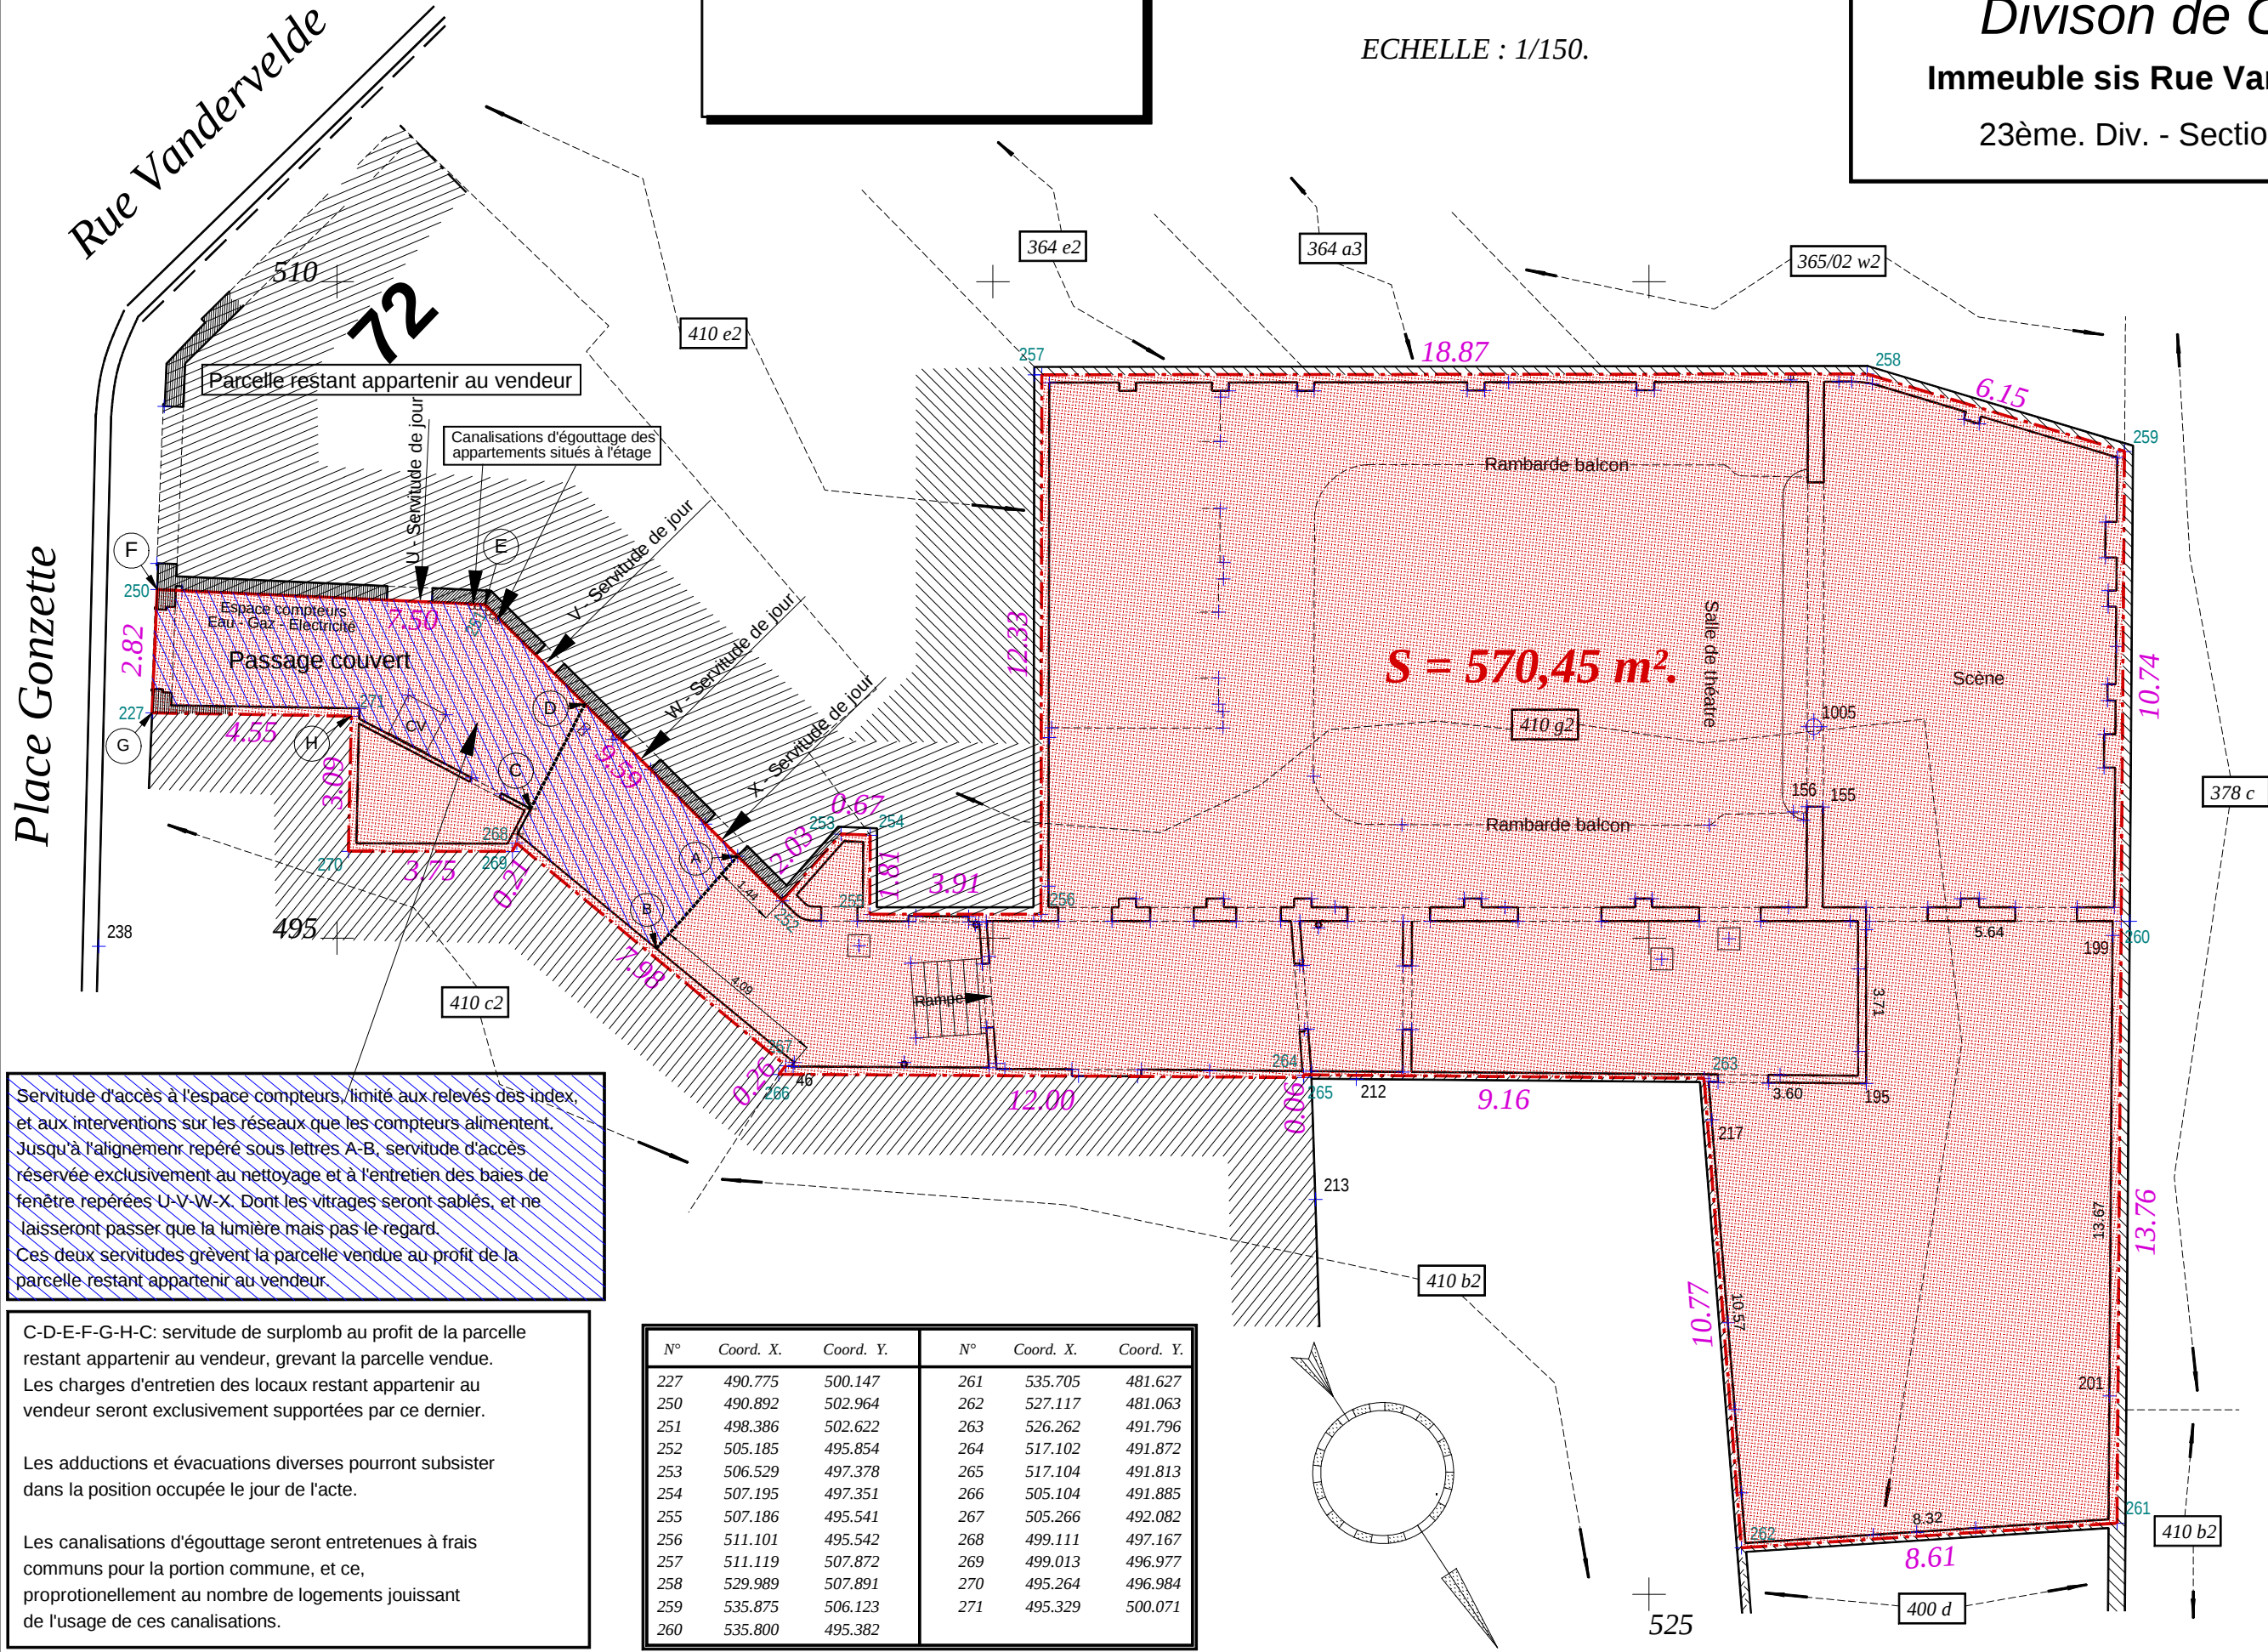

Servitude d'accès à l'espace compteurs, limité aux relevés des index, et aux interventions sur les réseaux que les compteurs alimentent. Jusqu'à l'alignement repéré sous lettres A-B, servitude d'accès réservée exclusivement au nettoyage et à l'entretien des baies de fenêtre repérées U-V-W-X. Dont les vitrages seront sablés, et ne laisseront passer que la lumière mais pas le regard. Ces deux servitudes grevent la parcelle vendue au profit de la parcelle restant appartenir au vendeur.

C-D-E-F-G-H-C: servitude de surplomb au profit de la parcelle restant appartenir au vendeur, grevant la parcelle vendue. Les charges d'entretien des locaux restant appartenir au vendeur seront exclusivement supportées par ce dernier.

Les adductions et évacuations diverses pourront subsister dans la position occupée le jour de l'acte.

Les canalisations d'égouttage seront entretenues à frais communs pour la portion commune, et ce, proportionnellement au nombre de logements jouissant de l'usage de ces canalisations.

N°	Coord. X.	Coord. Y.	N°	Coord. X.	Coord. Y.
227	490.775	500.147	261	535.705	481.627
250	490.892	502.964	262	527.117	481.063
251	498.386	502.622	263	526.262	491.796
252	505.185	495.854	264	517.102	491.872
253	506.529	497.378	265	517.104	491.813
254	507.195	497.351	266	505.104	491.885
255	507.186	495.541	267	505.266	492.082
256	511.101	495.542	268	499.111	497.167
257	511.119	507.872	269	499.013	496.977
258	529.989	507.891	270	495.264	496.984
259	535.875	506.123	271	495.329	500.071
260	535.800	495.382			

jean - françois
hosdain
GEO 040619
géomètre expert immobilier
expert en actifs immobiliés
GEO 040619

imextop s.a.
Immobilier-expertise-topographie
Avenue de l'Europe, 90
6001 Marcinelle
Fax : 071/960.758
Gsm.: 0475/67.88.81
E mail : info@imextop.eu