




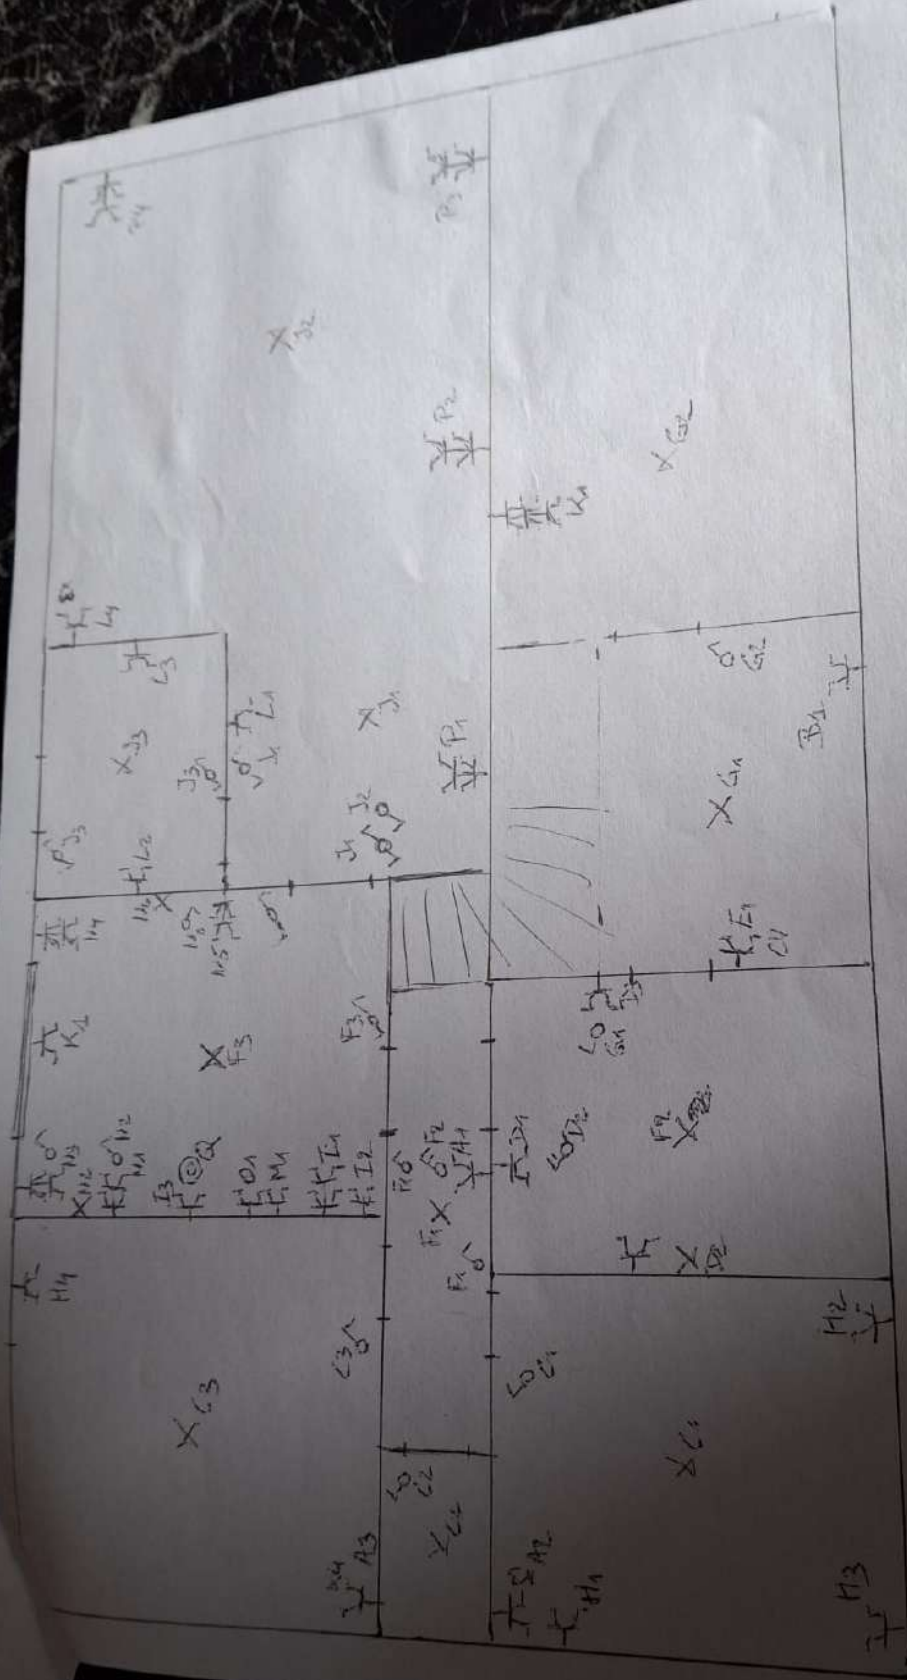

Handwritten signature or mark.

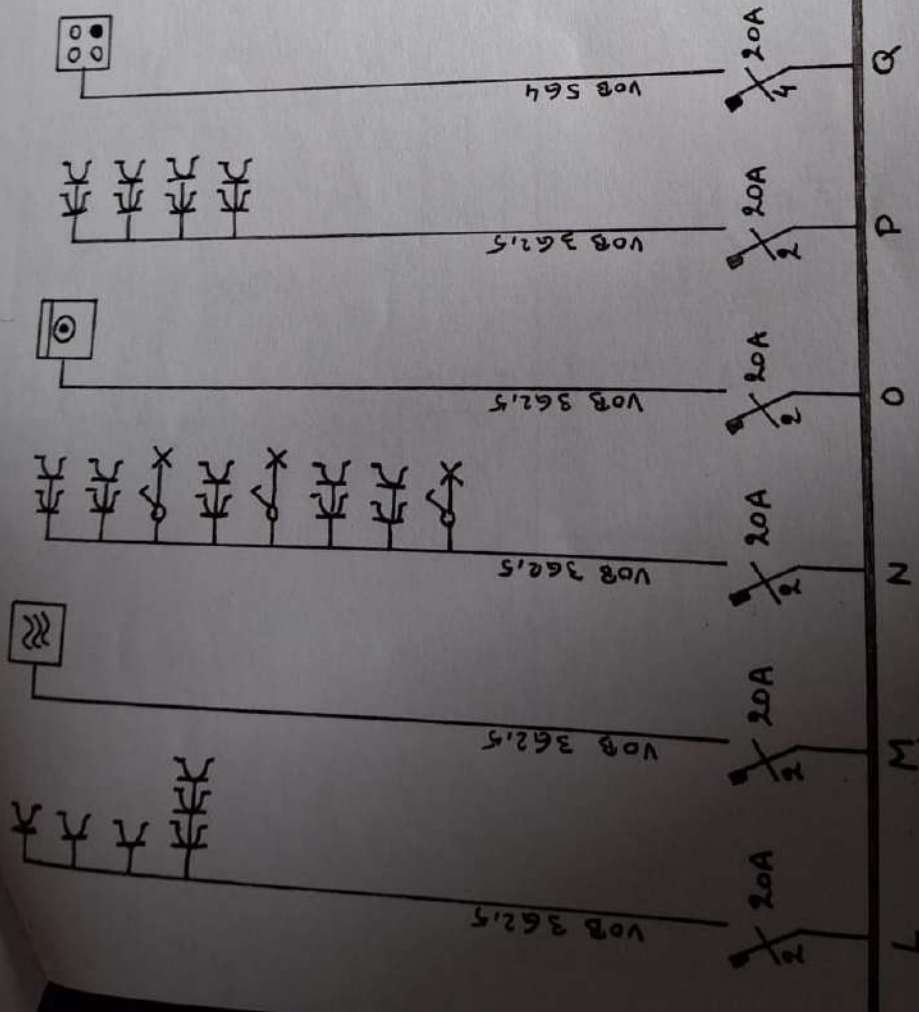

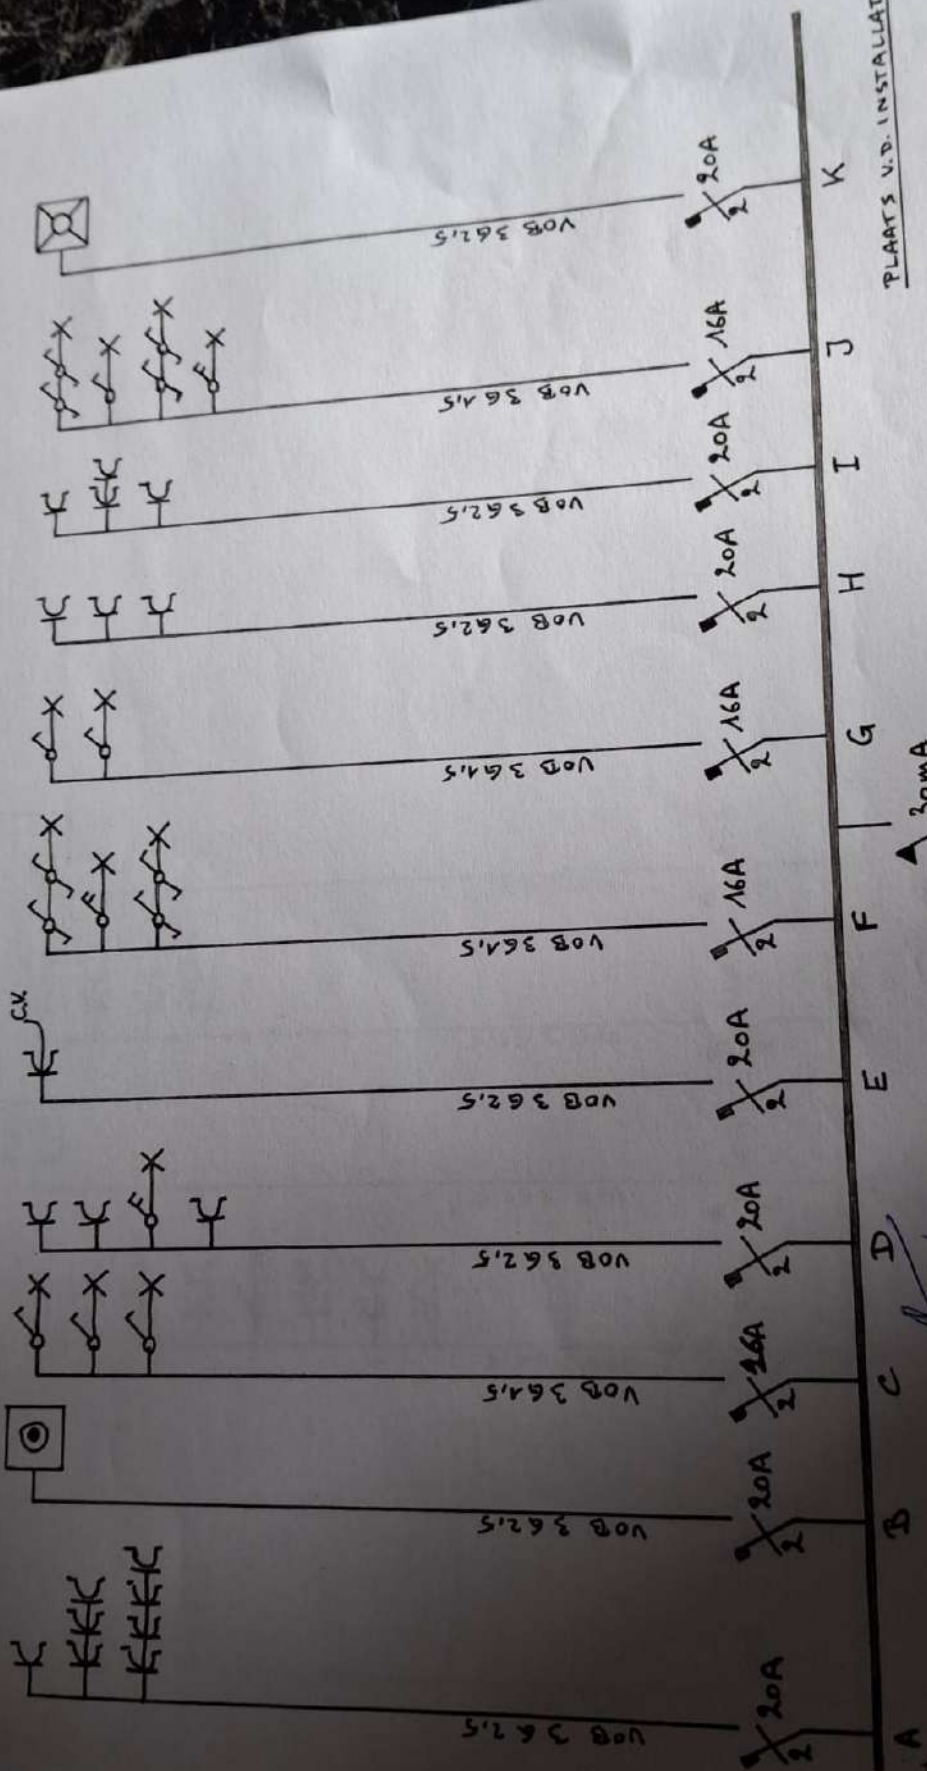

PLAATS V.D. INSTALLATIE

AERTS LEOPOLD
VIERHUIZENSTRAAT
3042 WILSELE

ELEKTRICITEITSWERKEN
JAN DAMAN
LEUVENSESTRAAT 92
3051 SINT-JORIS-WEERT

CONFORM T.B.V. *[Signature]*
DE INSPECTEUR: 35 *[Signature]* 6/11/2007
DATUM