

Gemeente
ZAVENTEM

1e afdeling

Sectie D - Nr. 344T2/deel



GERESERVEERDE
PERCEELIDENTIFICATIE:

Zaventem 1 Sectie D 344 W2 P0000

Schaal 1/350

G21: 14,7 m²
G22: 14,9 m²
G23: 14,9 m²
G24: 14,8 m²
G25: 14,9 m²
G26: 14,8 m²
G27: 14,6 m²
G28-29: 79,4 m²
G30: 14,6 m²
G31: 14,9 m²
G32: 14,8 m²
G33: 14,7 m²
G34: 14,8 m²
G35: 14,8 m²
G36: 14,9 m²
G37: 14,8 m²
G38: 14,4 m²
G39: 14,6 m²
G40: 14,8 m²
G41: 14,8 m²
G42: 14,7 m²
G43: 14,9 m²
G44: 14,8 m²
G45: 14,8 m²
G46: 14,8 m²
G47: 14,3 m²
G48: 14,7 m²

G49: 14,9 m²
G50: 14,9 m²
G51: 14,9 m²
G52: 15,0 m²
G53: 14,9 m²
G54: 14,9 m²
G55: 14,9 m²
G56: 14,4 m²
G57: 14,7 m²
G58: 14,8 m²
G59: 14,8 m²
G60: 14,8 m²
G61: 14,9 m²
G62: 14,8 m²
G63: 14,8 m²
G64: 14,7 m²
G65: 14,4 m²
G66: 14,7 m²
G67: 14,8 m²
G68: 14,8 m²
G69: 14,8 m²
G70: 14,9 m²
G71: 14,8 m²
G72: 14,8 m²
G73: 14,7 m²
G74: 14,4 m²
G75: 13,8 m²
G76: 14,5 m²
G77: 14,6 m²
G78: 14,5 m²
G79: 14,6 m²
G80: 14,5 m²
G81: 14,6 m²
G82: 14,5 m²
G83: 14,6 m²
G84: 14,5 m²
G85: 14,5 m²
G86: 29,4 m²
G87: 28,4 m²
G88: 15,8 m²
G89: 15,8 m²
G90: 15,6 m²
G91: 15,7 m²
G92: 15,5 m²
G93: 15,4 m²
G94: 15,4 m²
G95: 15,3 m²
G96: 15,3 m²
G97: 15,2 m²
G98: 15,0 m²
G99: 15,0 m²
G100: 14,9 m²
G101: 14,9 m²
G102: 14,7 m²

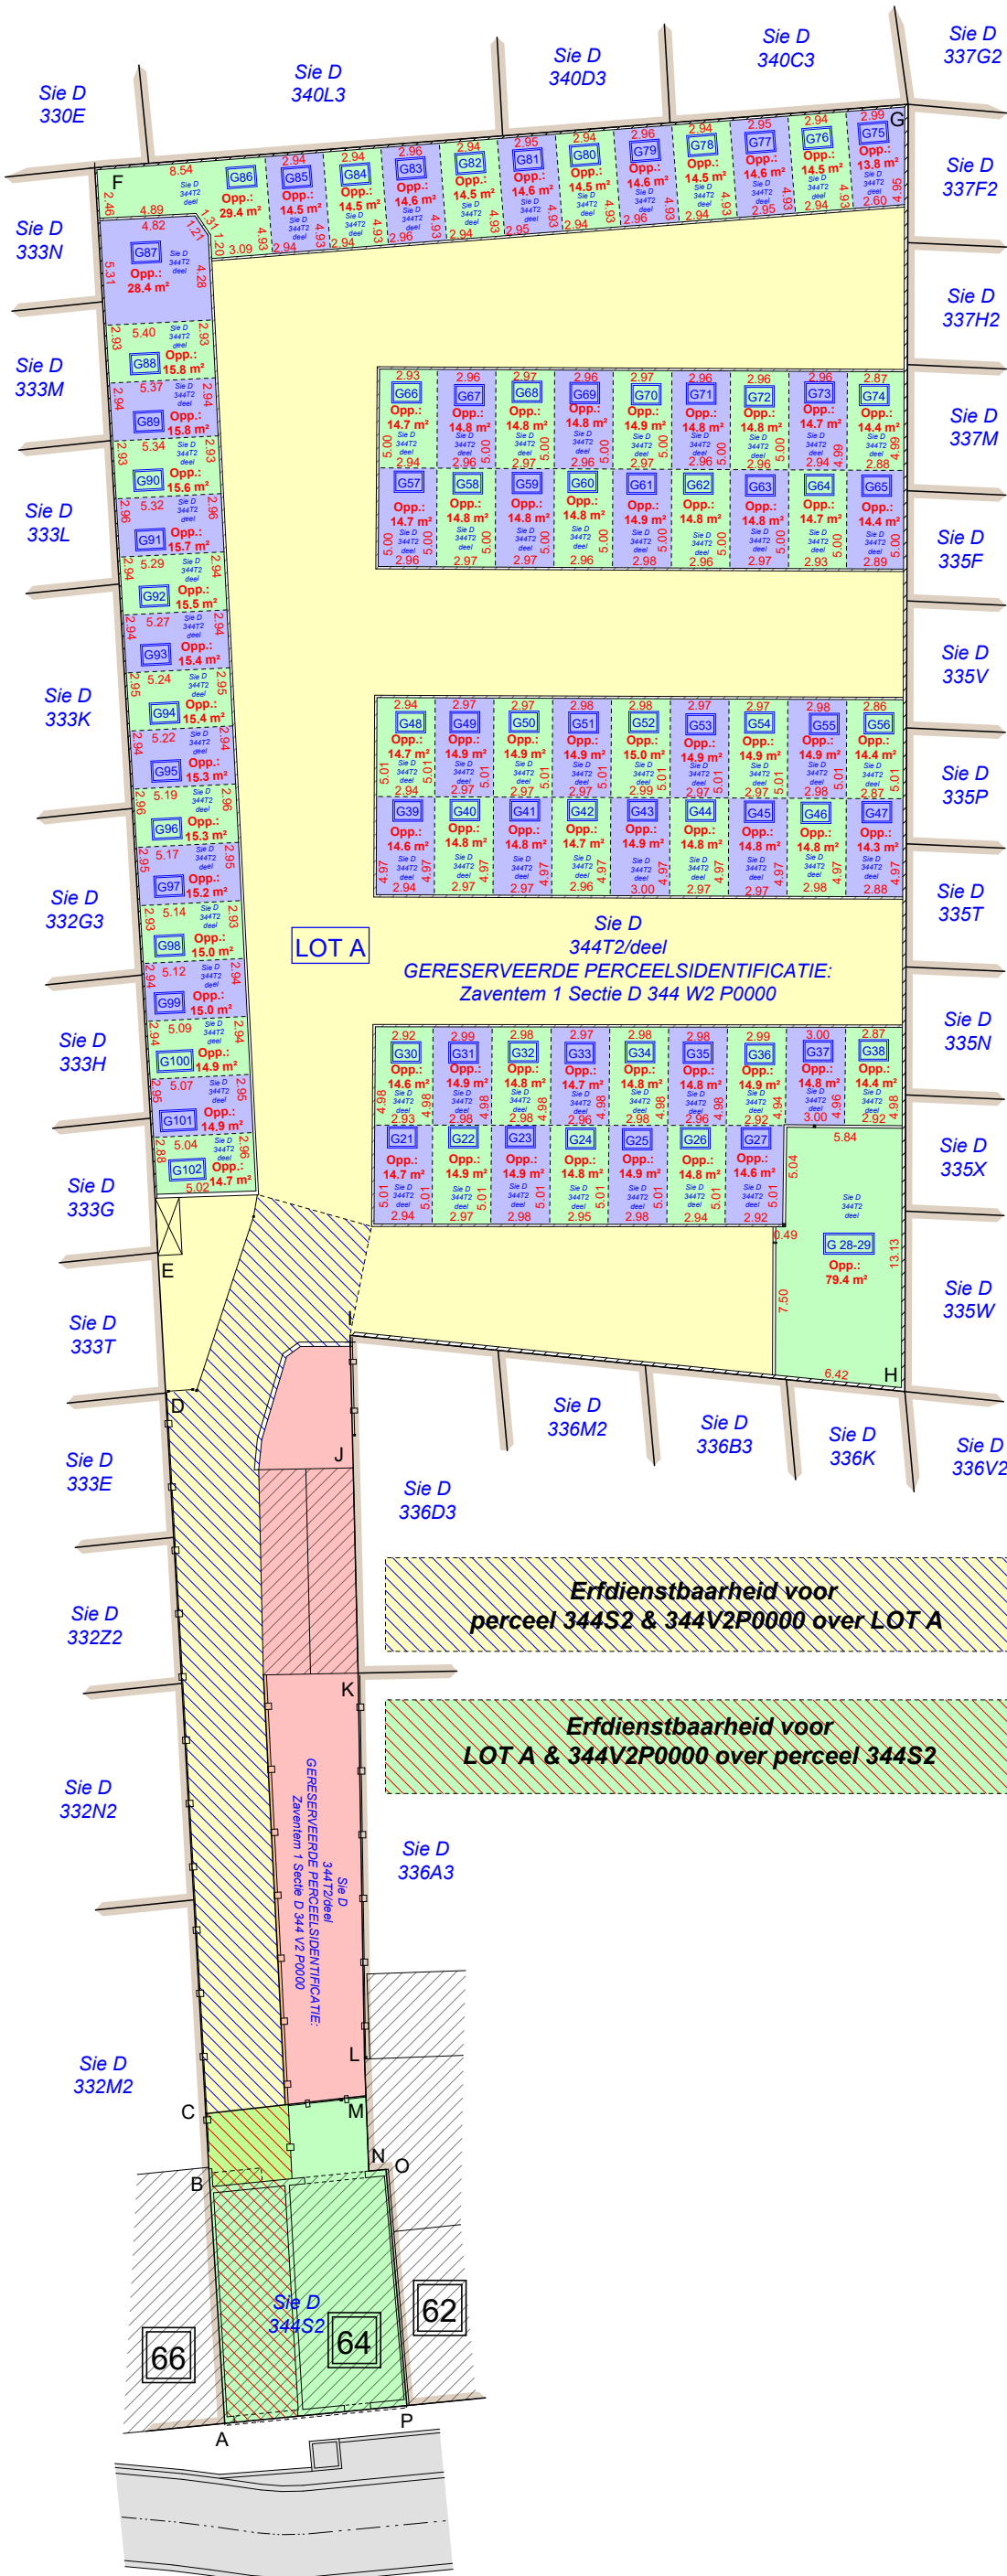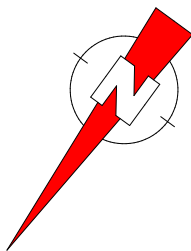

PLAN BASISAKTE

Referentienummer plan van afbakening:
23094/10319

Gereserveerde perceelsidentificatie:

G_21 - Perceel ID: 23094 D 344 X2 P0001
G_22 - Perceel ID: 23094 D 344 X2 P0002
G_23 - Perceel ID: 23094 D 344 X2 P0003
G_24 - Perceel ID: 23094 D 344 X2 P0004
G_25 - Perceel ID: 23094 D 344 X2 P0005
G_26 - Perceel ID: 23094 D 344 X2 P0006
G_27 - Perceel ID: 23094 D 344 X2 P0007

G_28-29 - Perceel ID: 23094 D 344 X2 P0008
G_30 - Perceel ID: 23094 D 344 X2 P0009
G_31 - Perceel ID: 23094 D 344 X2 P00010
G_32 - Perceel ID: 23094 D 344 X2 P0011
G_33 - Perceel ID: 23094 D 344 X2 P0012
G_34 - Perceel ID: 23094 D 344 X2 P0013
G_35 - Perceel ID: 23094 D 344 X2 P0014
G_36 - Perceel ID: 23094 D 344 X2 P0015
G_37 - Perceel ID: 23094 D 344 X2 P0016

G_38 - Perceel ID: 23094 D 344 X2 P0017
G_39 - Perceel ID: 23094 D 344 X2 P0018
G_40 - Perceel ID: 23094 D 344 X2 P0019
G_41 - Perceel ID: 23094 D 344 X2 P0020
G_42 - Perceel ID: 23094 D 344 X2 P0021
G_43 - Perceel ID: 23094 D 344 X2 P0022
G_44 - Perceel ID: 23094 D 344 X2 P0023
G_45 - Perceel ID: 23094 D 344 X2 P0024
G_46 - Perceel ID: 23094 D 344 X2 P0025
G_47 - Perceel ID: 23094 D 344 X2 P0026
G_48 - Perceel ID: 23094 D 344 X2 P0027
G_49 - Perceel ID: 23094 D 344 X2 P0028
G_50 - Perceel ID: 23094 D 344 X2 P0029
G_51 - Perceel ID: 23094 D 344 X2 P0030
G_52 - Perceel ID: 23094 D 344 X2 P0031
G_53 - Perceel ID: 23094 D 344 X2 P0032
G_54 - Perceel ID: 23094 D 344 X2 P0033
G_55 - Perceel ID: 23094 D 344 X2 P0034

G_56 - Perceel ID: 23094 D 344 X2 P0035
G_57 - Perceel ID: 23094 D 344 X2 P0036
G_58 - Perceel ID: 23094 D 344 X2 P0037
G_59 - Perceel ID: 23094 D 344 X2 P0038
G_60 - Perceel ID: 23094 D 344 X2 P0039
G_61 - Perceel ID: 23094 D 344 X2 P0040
G_62 - Perceel ID: 23094 D 344 X2 P0041
G_63 - Perceel ID: 23094 D 344 X2 P0042
G_64 - Perceel ID: 23094 D 344 X2 P0043
G_65 - Perceel ID: 23094 D 344 X2 P0044

G_66 - Perceel ID: 23094 D 344 X2 P0045
G_67 - Perceel ID: 23094 D 344 X2 P0046
G_68 - Perceel ID: 23094 D 344 X2 P0047
G_69 - Perceel ID: 23094 D 344 X2 P0048
G_70 - Perceel ID: 23094 D 344 X2 P0049
G_71 - Perceel ID: 23094 D 344 X2 P0050
G_72 - Perceel ID: 23094 D 344 X2 P0051
G_73 - Perceel ID: 23094 D 344 X2 P0052
G_74 - Perceel ID: 23094 D 344 X2 P0053
G_75 - Perceel ID: 23094 D 344 X2 P0054

G_76 - Perceel ID: 23094 D 344 X2 P0055
G_77 - Perceel ID: 23094 D 344 X2 P0056
G_78 - Perceel ID: 23094 D 344 X2 P0057
G_79 - Perceel ID: 23094 D 344 X2 P0058
G_80 - Perceel ID: 23094 D 344 X2 P0059
G_81 - Perceel ID: 23094 D 344 X2 P0060
G_82 - Perceel ID: 23094 D 344 X2 P0061
G_83 - Perceel ID: 23094 D 344 X2 P0062
G_84 - Perceel ID: 23094 D 344 X2 P0063
G_85 - Perceel ID: 23094 D 344 X2 P0064

G_86 - Perceel ID: 23094 D 344 X2 P0065
G_87 - Perceel ID: 23094 D 344 X2 P0066
G_88 - Perceel ID: 23094 D 344 X2 P0067
G_89 - Perceel ID: 23094 D 344 X2 P0068
G_90 - Perceel ID: 23094 D 344 X2 P0069
G_91 - Perceel ID: 23094 D 344 X2 P0070
G_92 - Perceel ID: 23094 D 344 X2 P0071
G_93 - Perceel ID: 23094 D 344 X2 P0072
G_94 - Perceel ID: 23094 D 344 X2 P0073

G_95 - Perceel ID: 23094 D 344 X2 P0074
G_96 - Perceel ID: 23094 D 344 X2 P0075
G_97 - Perceel ID: 23094 D 344 X2 P0076
G_98 - Perceel ID: 23094 D 344 X2 P0077
G_99 - Perceel ID: 23094 D 344 X2 P0078
G_100 - Perceel ID: 23094 D 344 X2 P0079
G_101 - Perceel ID: 23094 D 344 X2 P0080
G_102 - Perceel ID: 23094 D 344 X2 P0081

LEGENDE

WS watersliker
BS bezoekschouw
EP electriciteitspaal
VP verlichtingspaal
TV tv- en internetaansluiting
EL electriciteitsvoorziening
WA afsluitkraan water
GA afsluitkraan gas
BP bestaande eigendomspaal
NP nieuwe eigendomspaal
AP afsluitingspaal
IP inspectieput
BK brandkraan water

Herent, 10 juli 2025

De landmeter-experten
Johan Artois LAN 040224
Jonas Artois LAN 111483

Mechelsesteenweg 378
3020 Herent
info@landmetingenartois.be



13727

TUINWIJKSTRAAT