



Elektrische installaties op laagspanning en op zeer lage spanning (Boek 1 - KB 8/09/2019) - Algemene Directie Energie

Doorsteekstraat 2 - 9420 Erpe-Mere



Uitgevoerd op: 09/02/2022



Uitgevoerd door: JAN LADON (5749)

Conform

IDENTIFICATIE VAN DERDEN

Opdrachtgever van de controle

Naam, Voornaam

Adres Doorsteekstraat 2 - 9420 Mere(Erpe-Mere)

Eigenaar, uitbater of beheerder

Naam, Voornaam

Adres

Verantwoordelijke voor de uitvoering van het werk

Niet van toepassing

IDENTIFICATIE VAN DE ELEKTRISCHE INSTALLATIE

Vincotte ID	100 061 627
Adres	Doorsteekstraat 2 - 9420 Erpe-Mere
EAN-code	EAN code Niet gecommuniceerd
Netbeheerder naam	Fluvius
Nr Teller	3100141489
Teller index dag	1511,999
Teller index nacht	1725,126
Type installatie	HUISHOUDELIJKE Inst.

VINCOTTE vzw

Erkend controleorganisme | Externe Dienst voor Technische Controles op de werkplaats (EDTC)
Maatschappelijke zetel : Jan Oliegelaarslaan 36 1800 Vilvoorde België tel: +32 9 244 77 91 - buildingnorth@vincotte.be
BTW BE 0402.726.875 RPR Brussel BNP Paribas Fortis: BE25 2100 4144 1482 BIC : GEBABEBB

GEGEVENS VAN DE CONTROLE

De controle wordt uitgevoerd volgens de voorschriften van Boek 1 van het koninklijk besluit van 8 september 2019 tot vaststelling van Boek 1 betreffende de elektrische installaties op laagspanning en op zeer lage spanning, Boek 2 betreffende de elektrische installaties op hoogspanning en Boek 3 betreffende de installaties voor transmissie en distributie van elektrische energie (B.S. van 28/10/2019), in dit document "Boek 1" genoemd.

Type controle	- Controlebezoek (6.5.)
Datum van de uitvoering van de installatie	- Vanaf 01/06/2020
Informatie inhoud controle	- Alleen de zichtbare en toegankelijke delen van de installatie werden gecontroleerd. - Aan de hand van de ter plaatse verzamelde informatie kunnen we de datum van voltooiing van de elektrische installatie niet met zekerheid vaststellen.
Afwijkingen	- Geen

GEGEVENS VAN DE ELEKTRISCHE INSTALLATIE

Spanning (V)	230
Aard van de stroom	Driefasig
Type van aardelektrode	Aardinsp(en)(nen)
Voedingsleiding - Type	XVB
Voedingsleiding - Doorsnede	10
Aantal eindstroombanen	28
Type van het aardverbindingssysteem	TT
Aantal elektrische borden	1
Nominale waarde van de bescherming van de aansluiting (A)	32
Geplaatste (alg.) differentieelstroominrichtingen	2

Differentieel	In(A)	Gevoeligheid (mA)	Type
Diff	40	300	A


Beschrijving van de elektrische installatie

ALSB

Plaats In de garage

Aantal elektrische borden 1

Aantal stroombanen 28

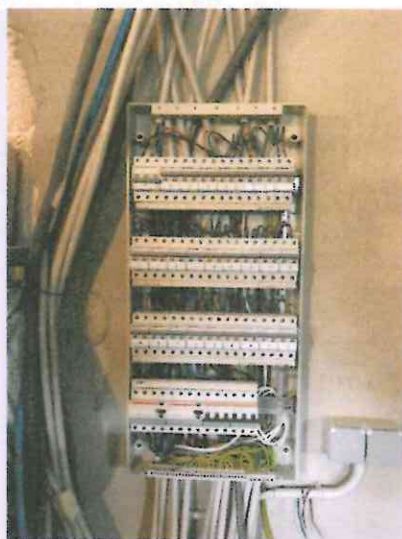

(Inwendige foto)



(Uitwendige foto)

Aardverbinding

Andere gegevens

Woning

SCHEMA'S EN PLANNEN VAN DE INSTALLATIE

Situatieplan - referentie	Situatieplan
Situatieplan - versie	1
Situatieplan - datum	01/02/2022
Situatieplan	Zie bijlagen
Eendraadsschema - referentie	eendraad schema
Eendraadsschema - versie	1
Eendraadsschema - datum	01/02/2022
Eendraadsschema	Zie bijlagen



RESULTATEN VAN DE CONTROLE

Uitgevoerde controles

Uitvoering van de elektrische installatie overeenkomstig de eendraadsschema's en de situatieplannen	Ok
Staat van het vast geïnstalleerd elektrische materieel	Ok
Beschermingsmaatregelen tegen elektrische schokken bij rechtstreekse en onrechtstreekse aanraking	Ok
Visuele controle van vast of vast opgesteld materieel dat gevaar kan opleveren voor personen en goederen	Ok
Visuele controle van verplaatsbaar materieel dat gevaar kan opleveren voor personen en goederen	P.A.

Metingen en beproevingen

Spreadingsweerstand van de aardverbinding (Ω)	16.52
Waarde van het algemeen isolatieniveau ($M\Omega$)	1963
Test werking van de differentieelstroominrichtingen (testknop)	Ok
Test werking van de differentieelstroominrichtingen (foutus)	Ok
Continuïteit van de equipotentiale verbindingen (hand- en bijkomende) en van de beschermingsgeleiders	Ok

Vastgestelde Inbreuken

- Nihil

Opmerkingen

Douchekamer

- Liaison équipotentielle supplémentaire non visible / non accessible ; Liaison équipotentielle supplémentaire non visible / non accessible

BESLUIT VAN DE CONTROLE


De elektrische installatie voldoet aan de voorschriften van het Boek 1 (KB van 8/09/2019) inzake de installaties op laagspanning en op zeer lage spanning.

Er dient gevolg gegeven te worden aan de opmerkingen/aanbevelingen die in dit verslag geformuleerd zijn.

Het volgend controlebezoek moet worden uitgevoerd uiterlijk vóór 9/2/2047.

De eendraadsschema's en situatieplannen van de installatie werden opnieuw gedateerd en ondertekend.

De ingangsklemmen van de differentieelstroominrichting(en) geplaatst aan het begin van de installatie werd verzegeld.

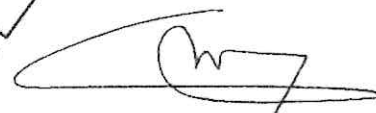

Ing. J. Windey
Directeur-generaal Vincotte

VERWIJZING NAAR DE REGLEMENTAIRE VOORSCHRIFTEN

Dit verslag dient bewaard te worden in het dossier van de elektrische installatie en dit dossier dient elke aangebrachte wijziging te vermelden.

De Federale Overheidsdienst die Energie onder zijn bevoegdheid heeft moet onmiddellijk in kennis worden gesteld van elk ongeval waarvan personen het slachtoffer zijn en dat rechtstreeks of onrechtstreeks te wijten is aan de aanwezigheid van elektrische installaties.

Foto van de eendraadschema's (2 / 2)

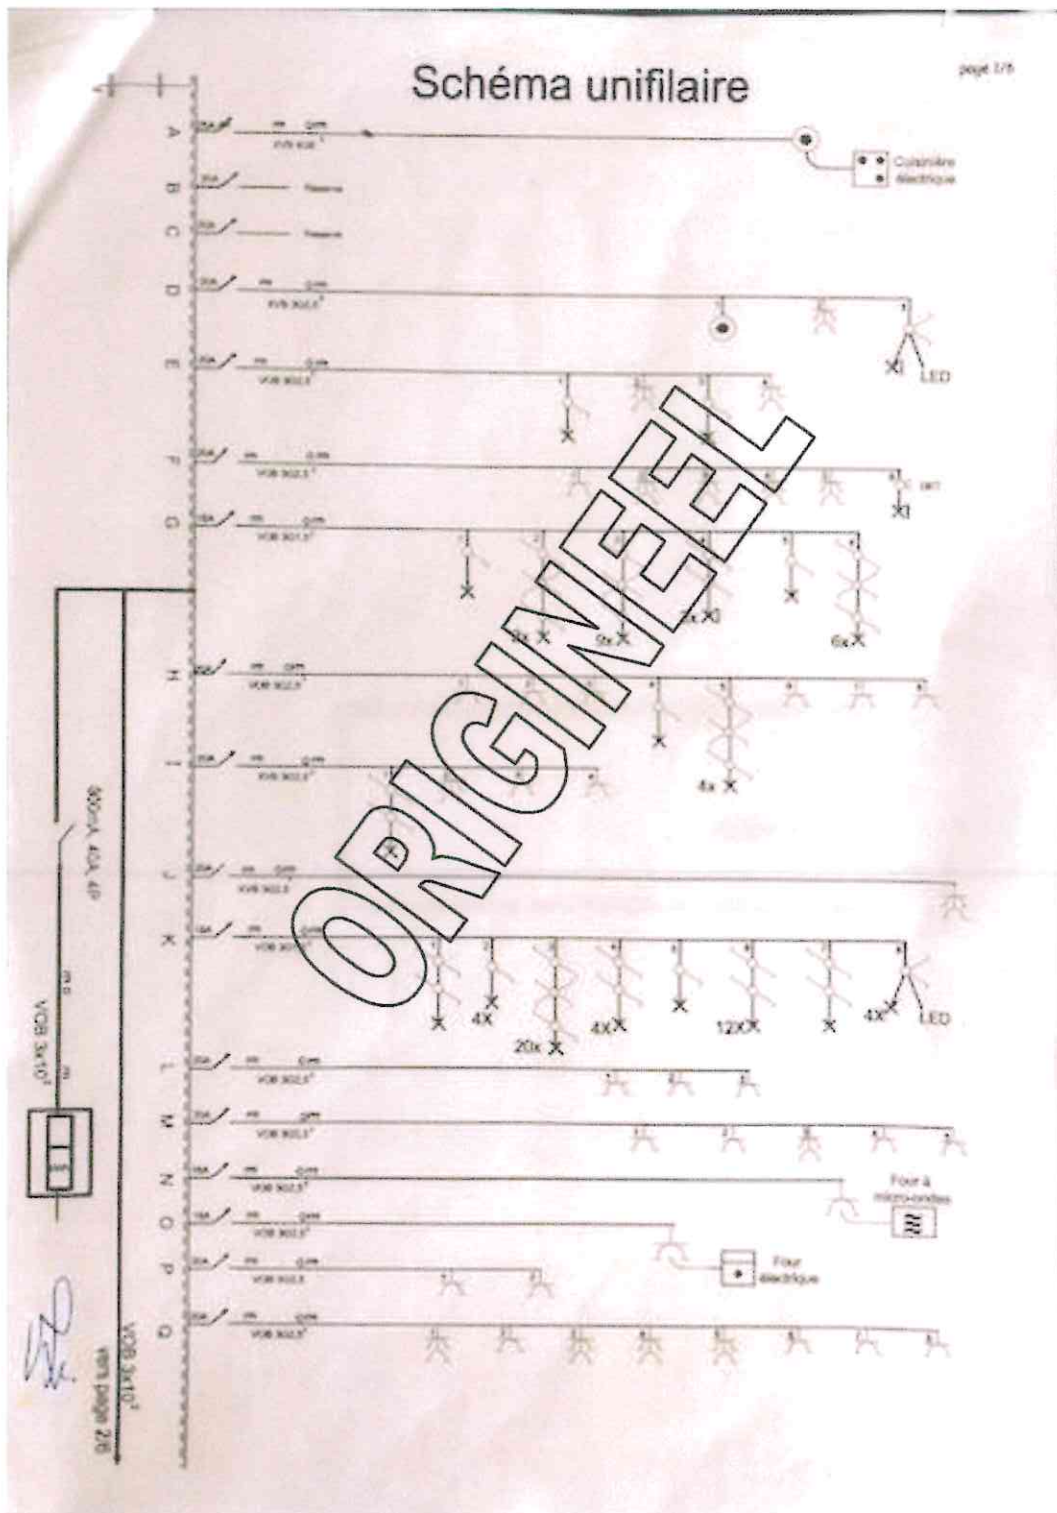


Foto van de eendraadschema's (1/2)

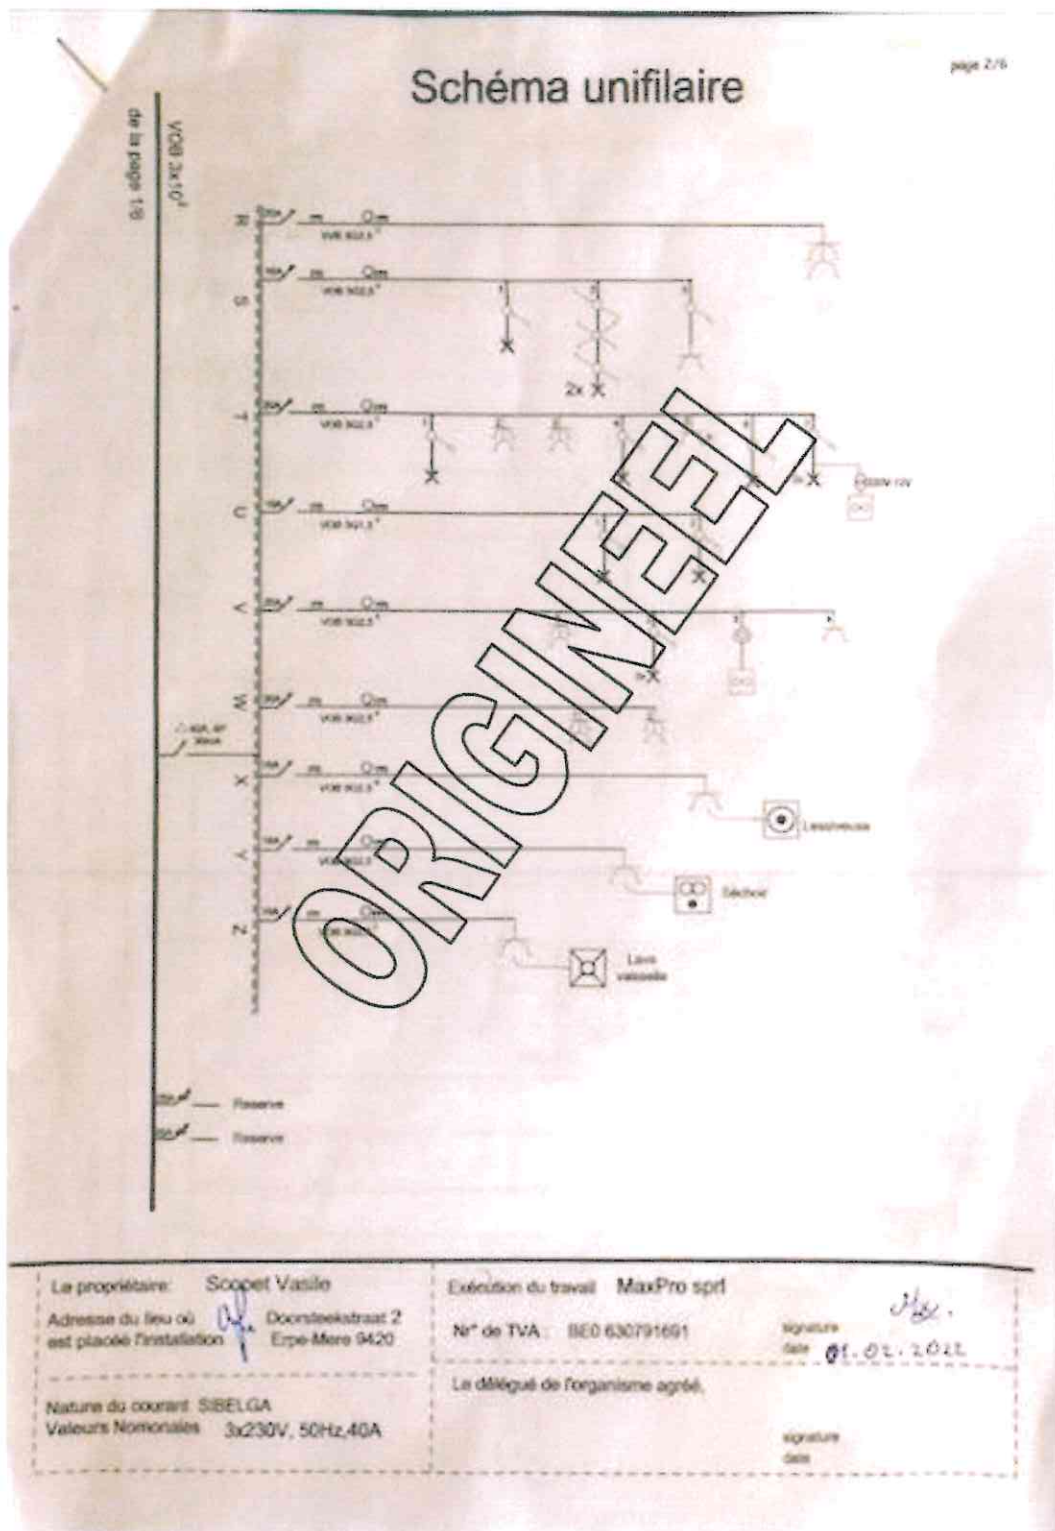


Foto situatieplan (2 / 4)


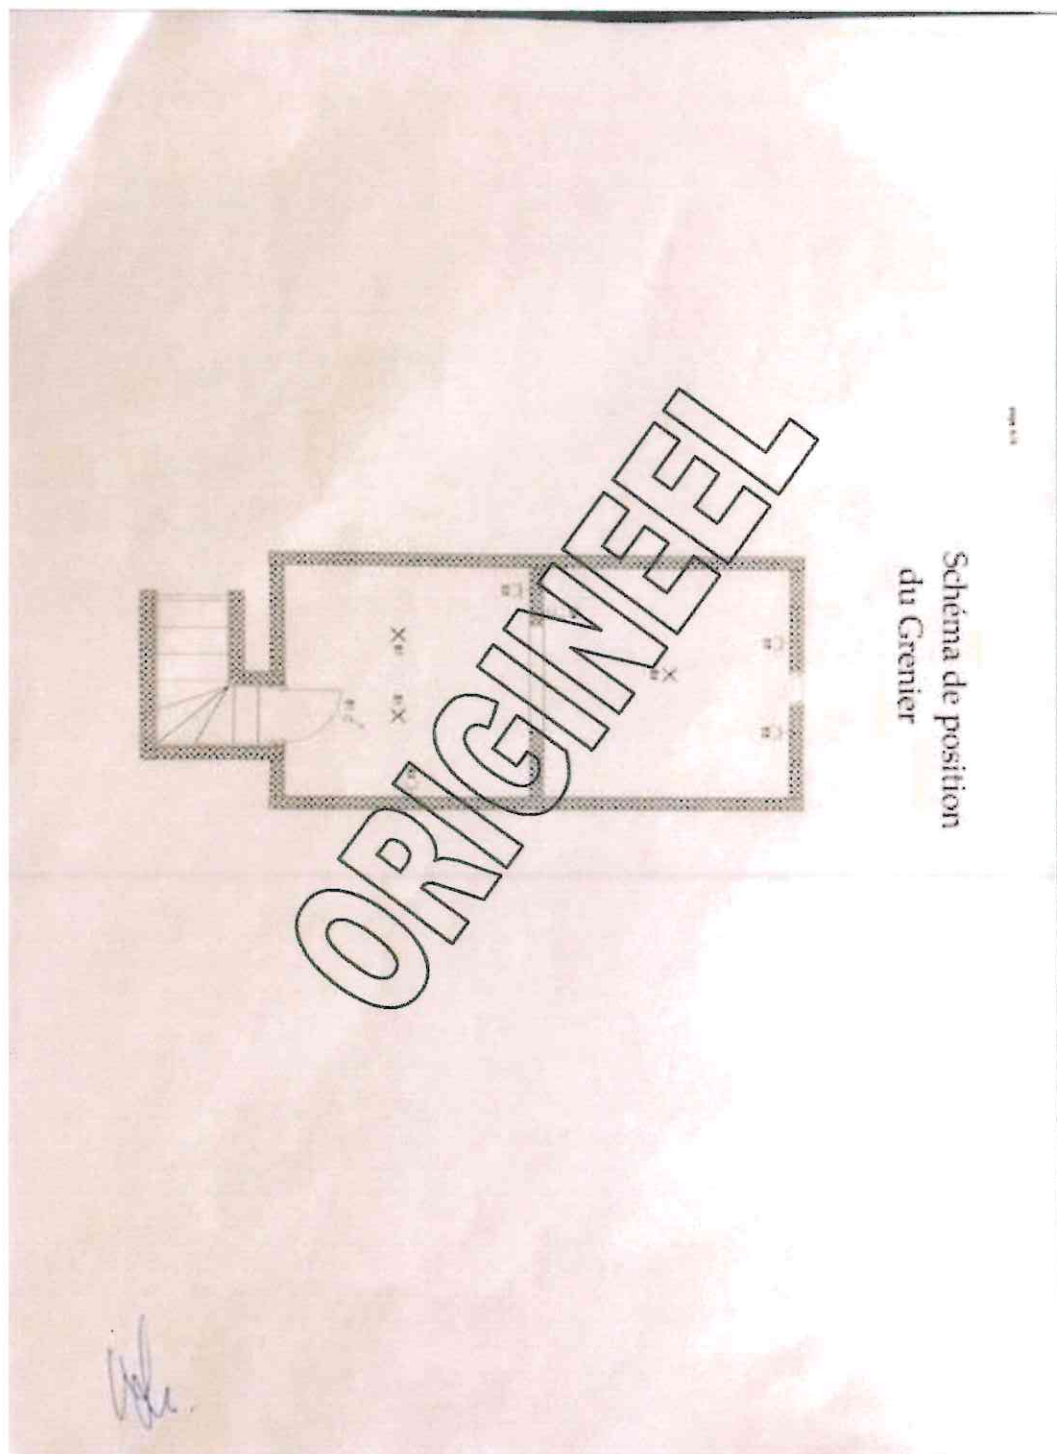


Foto situatieplan (3 / 4)

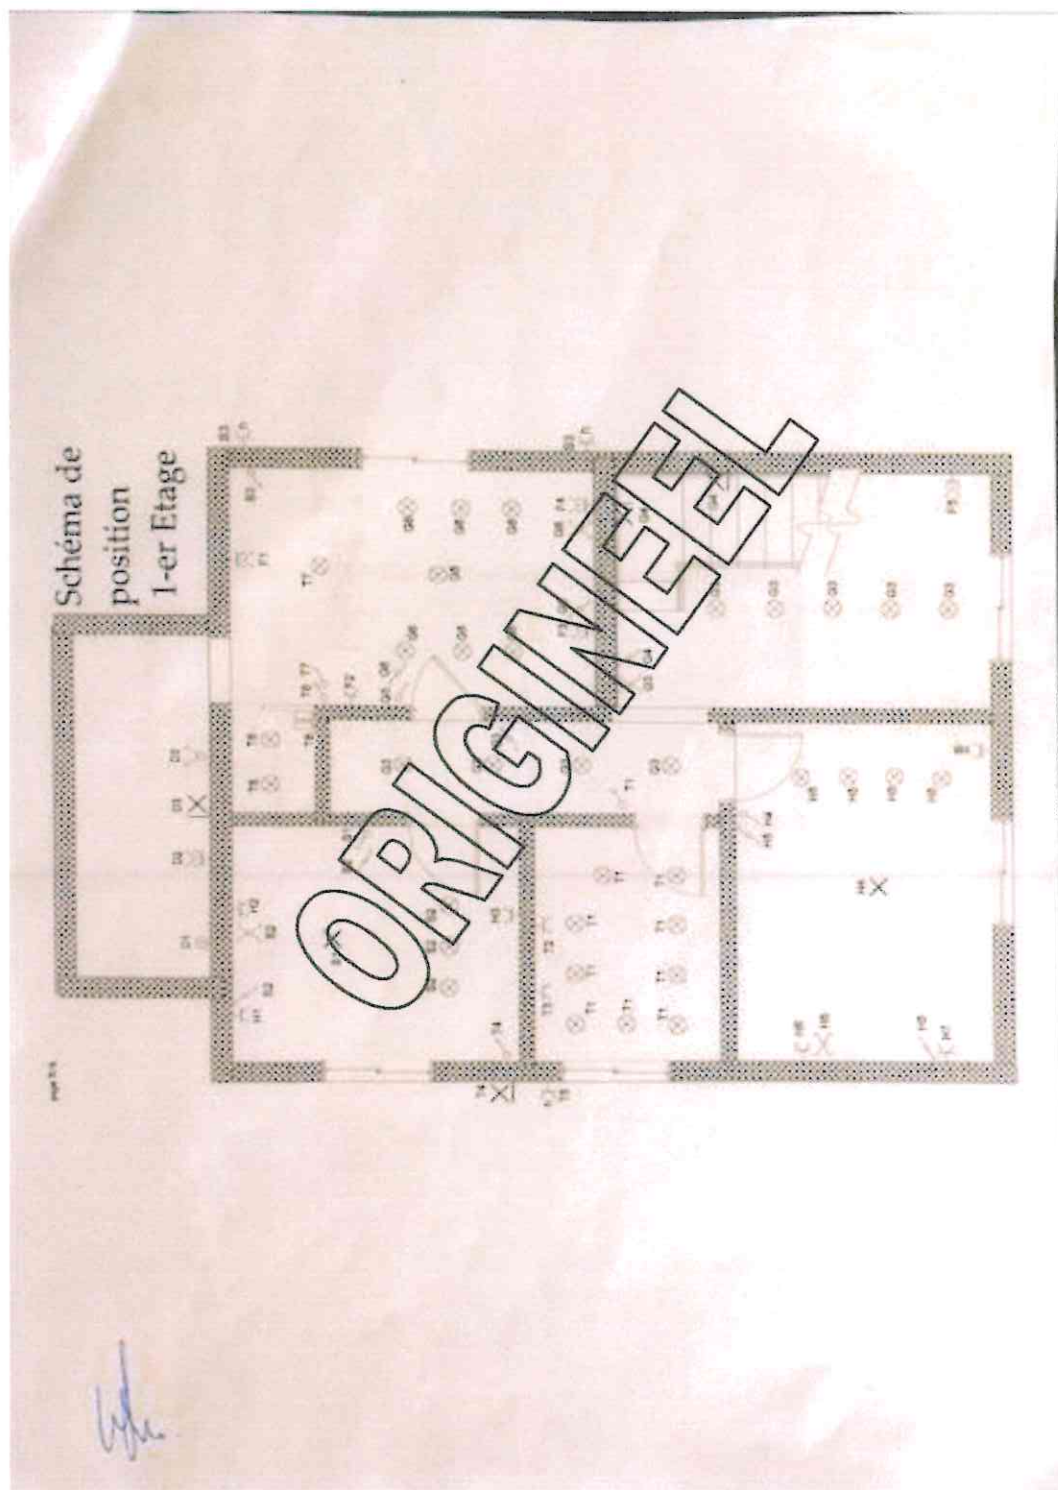

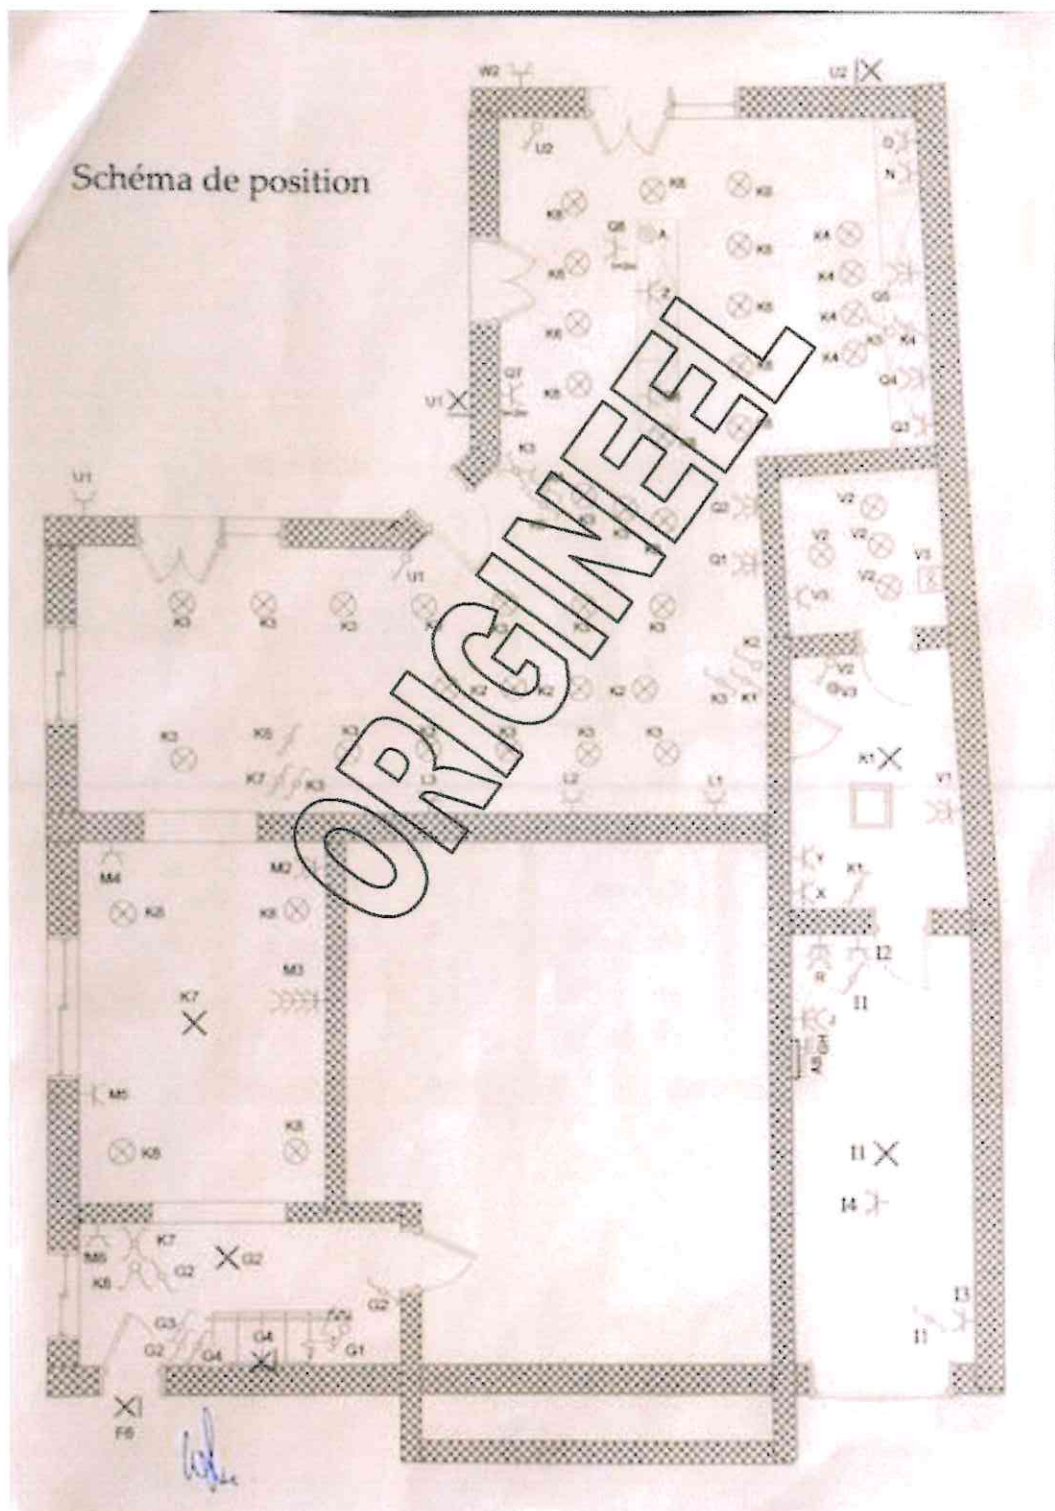
Bijlagen**Foto situatieplan (1/4)**

Foto situatieplan (4 / 4)


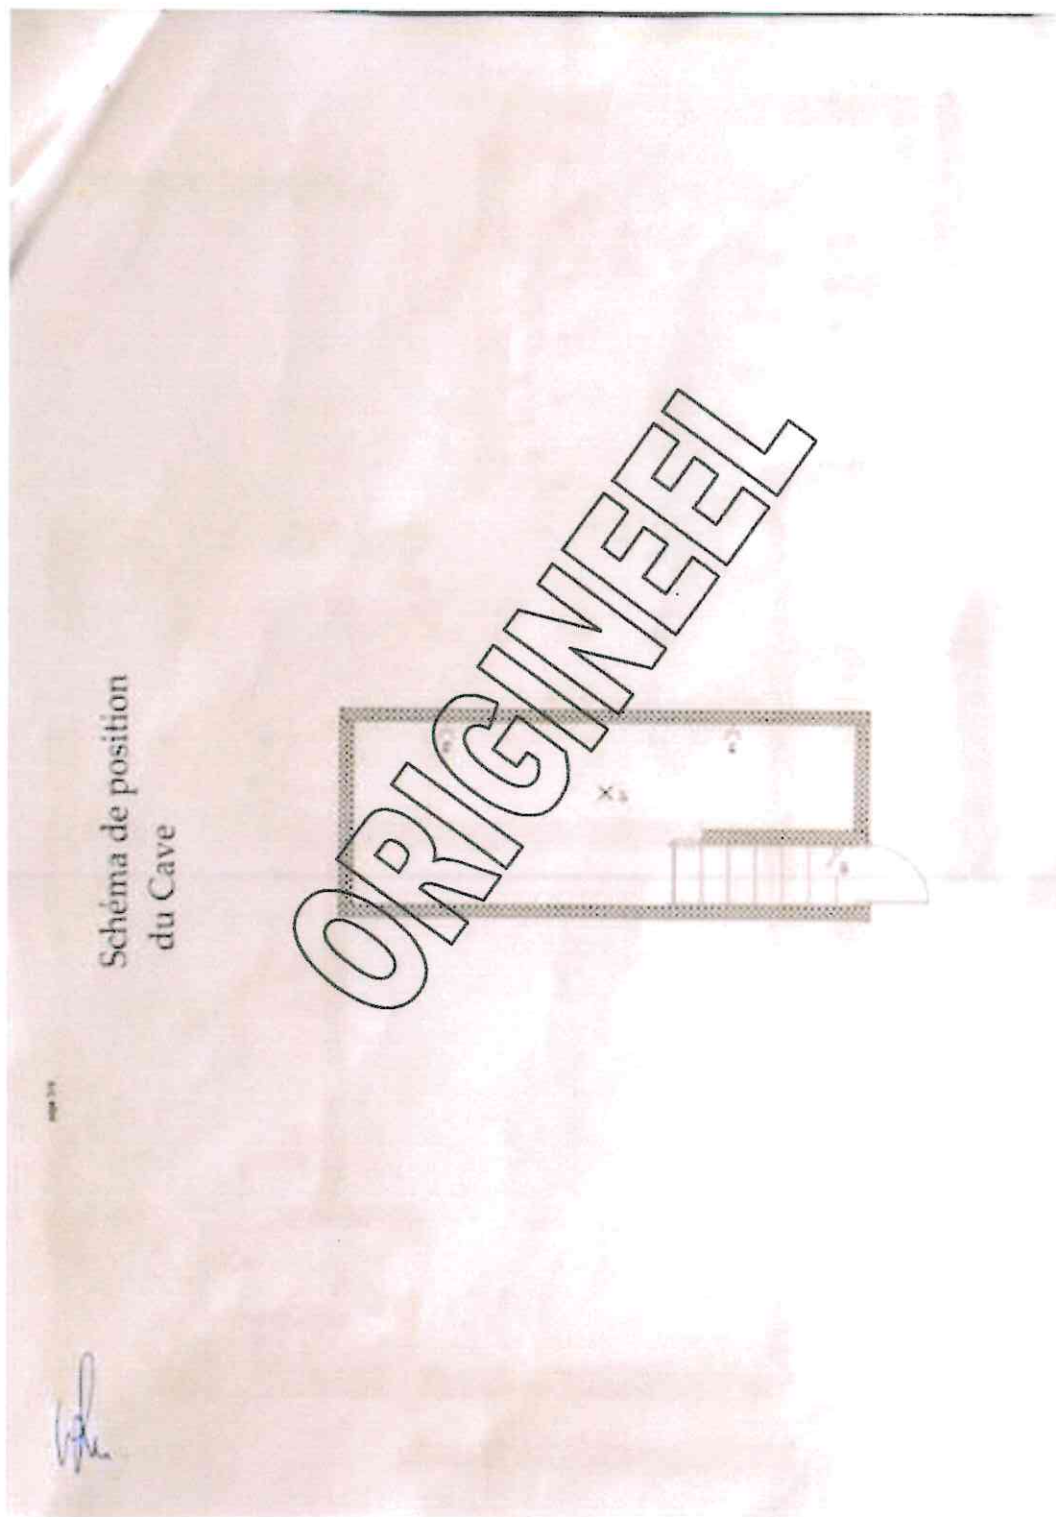


Schéma unifilaire

page 2/6

de la page 1/6

VOB 3x10²

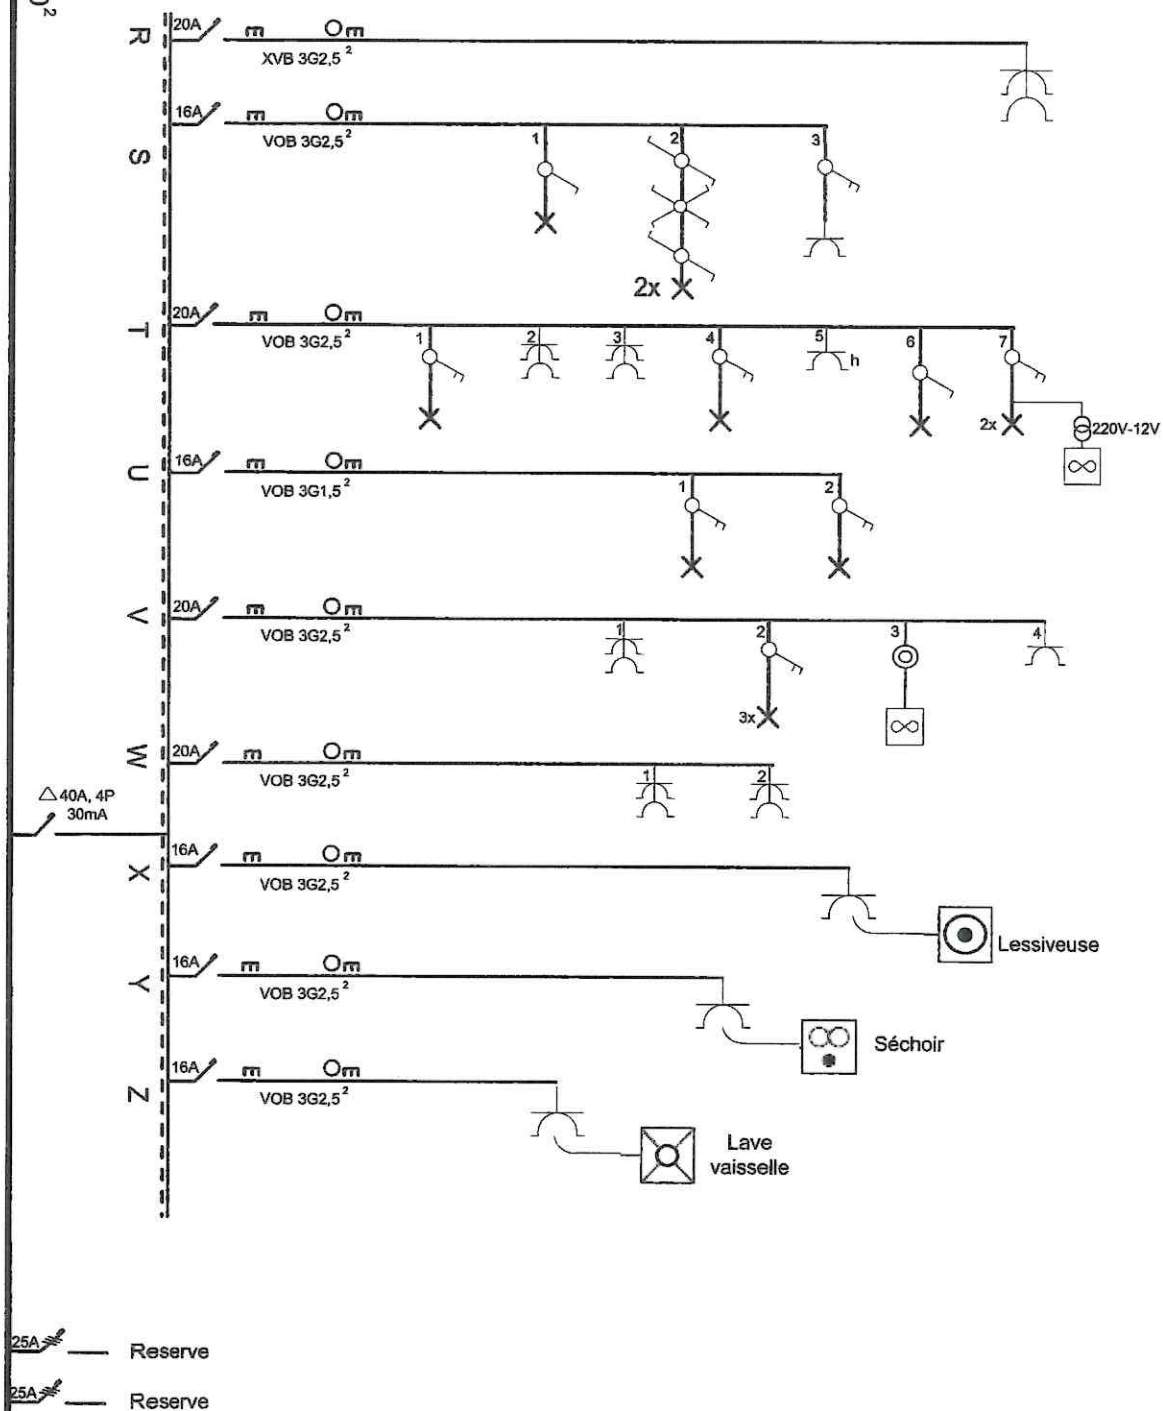

Le propriétaire:

Adresse du lieu où
est placée l'installation

Exécution du travail MaxPro sprl

Nr° de TVA : BE0 630791691

signature
date

Mx.
01.02.2022

Nature du courant SIBELGA
Valeurs Nominales 3x230V, 50Hz, 40A

Le délégué de l'organisme agréé,

VINCOTTE
Jan LADON
Inspecteur
VINCOTTE Electriciteit & Gas

signature
date

9-02-2022

Schéma unifilaire

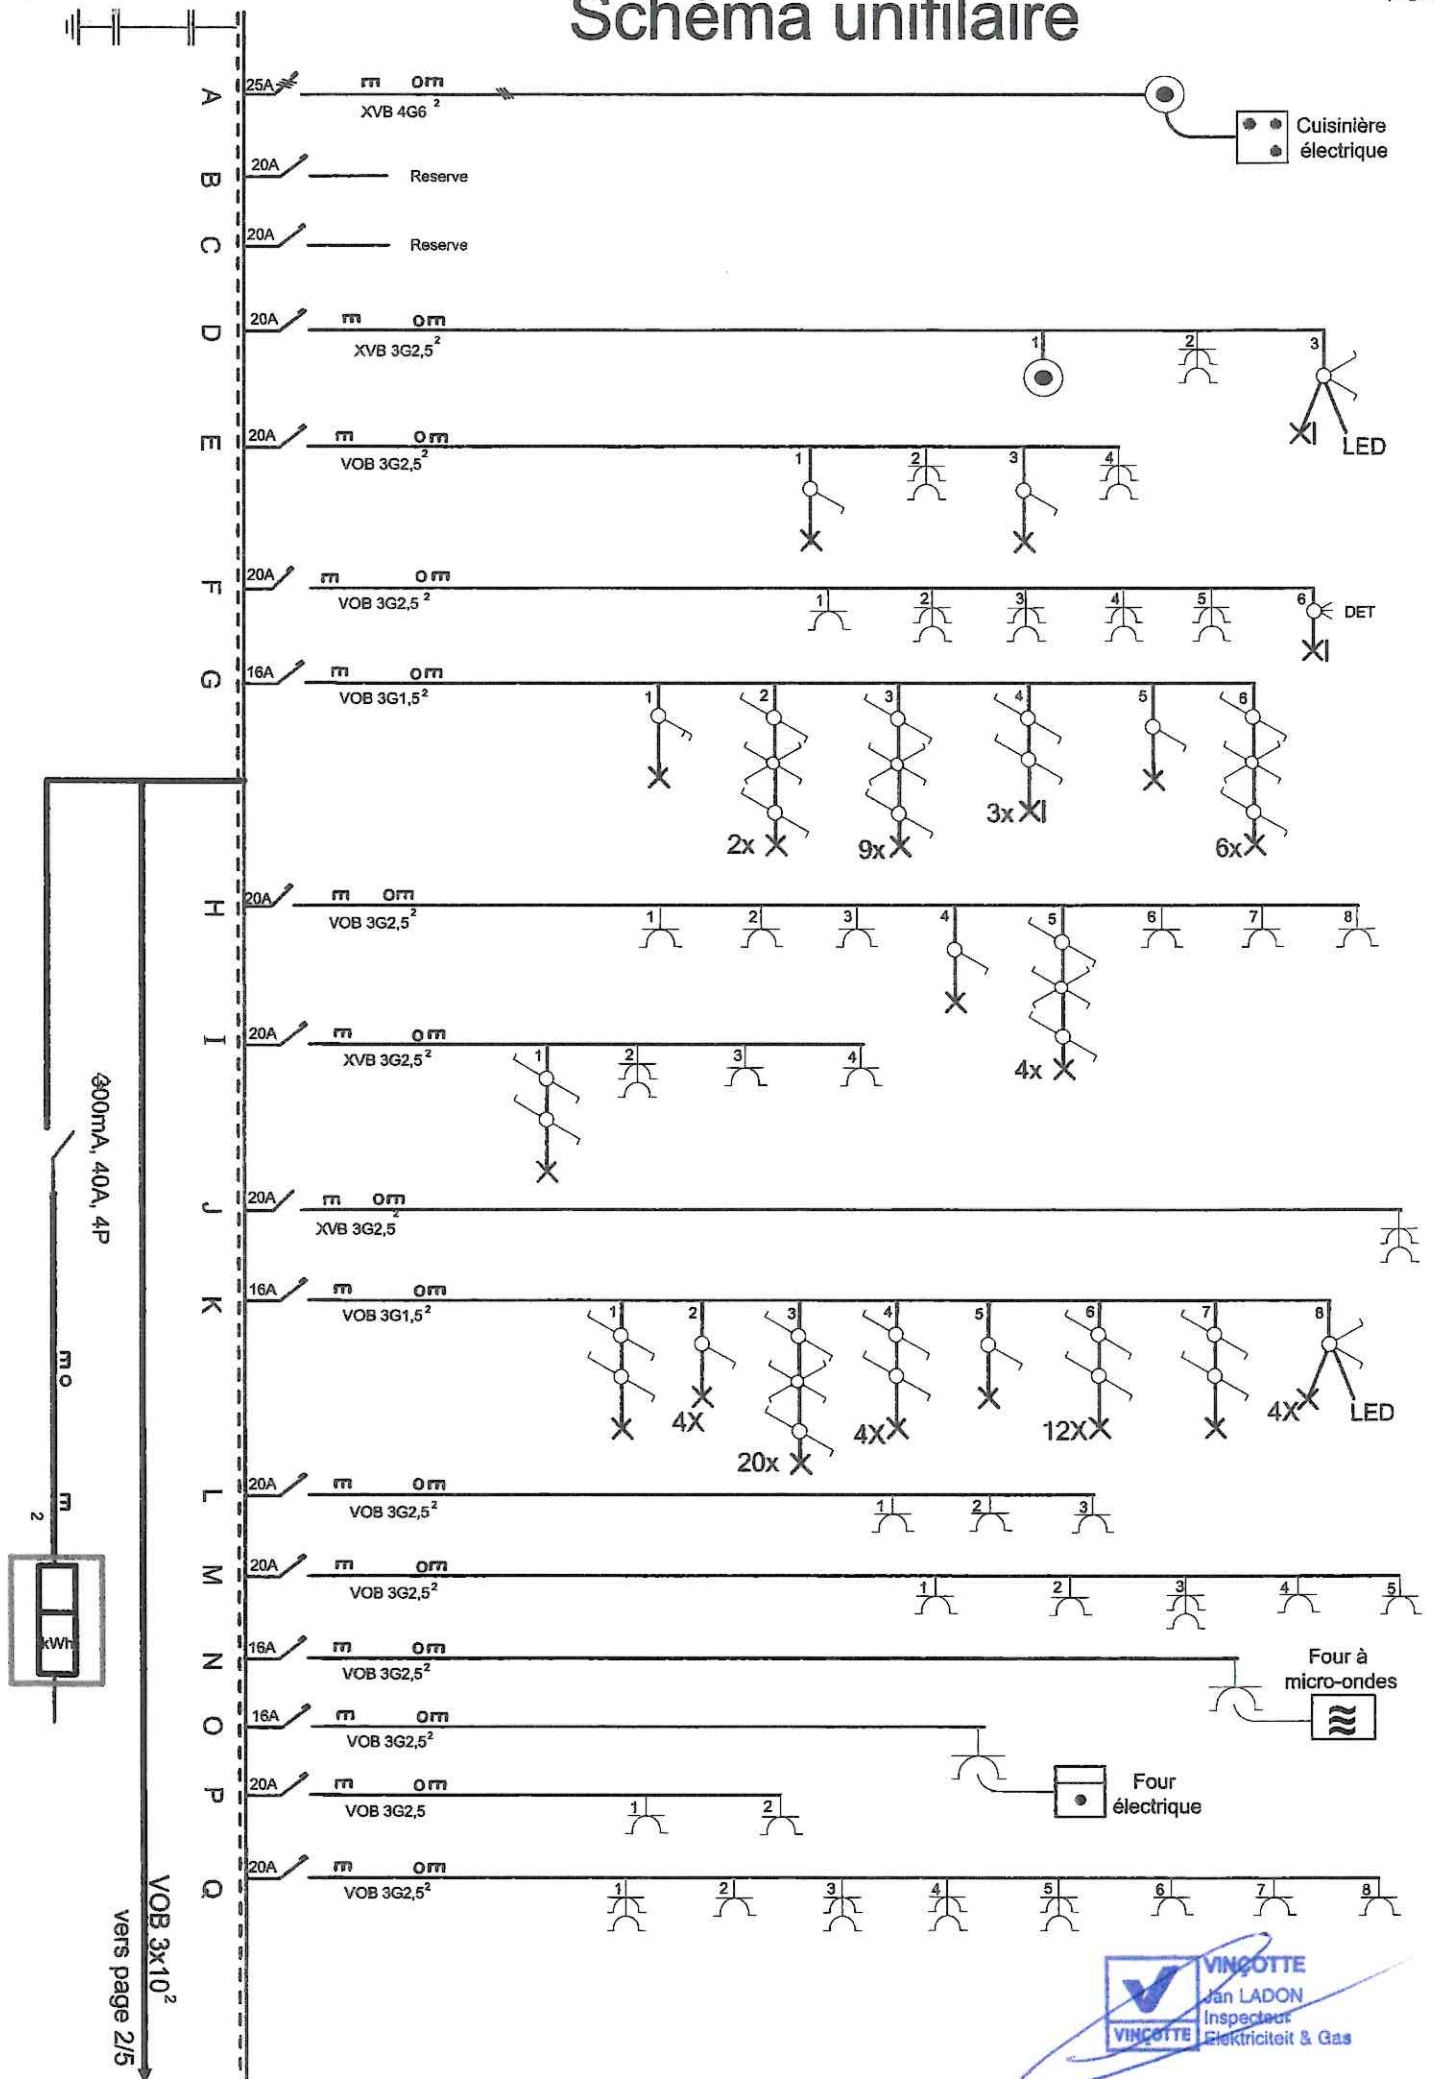


Schéma de position du Cave

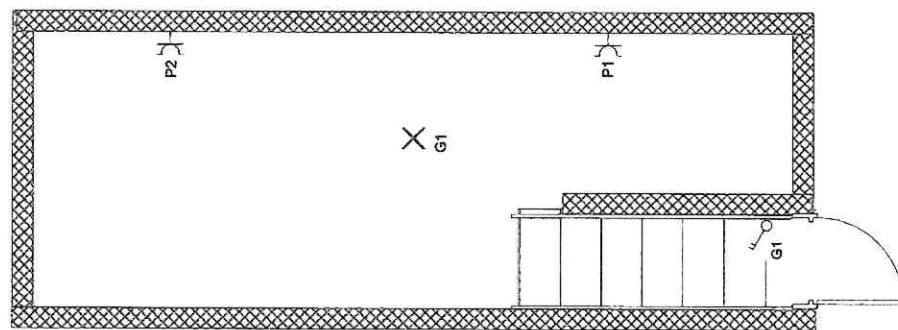


Schéma de position

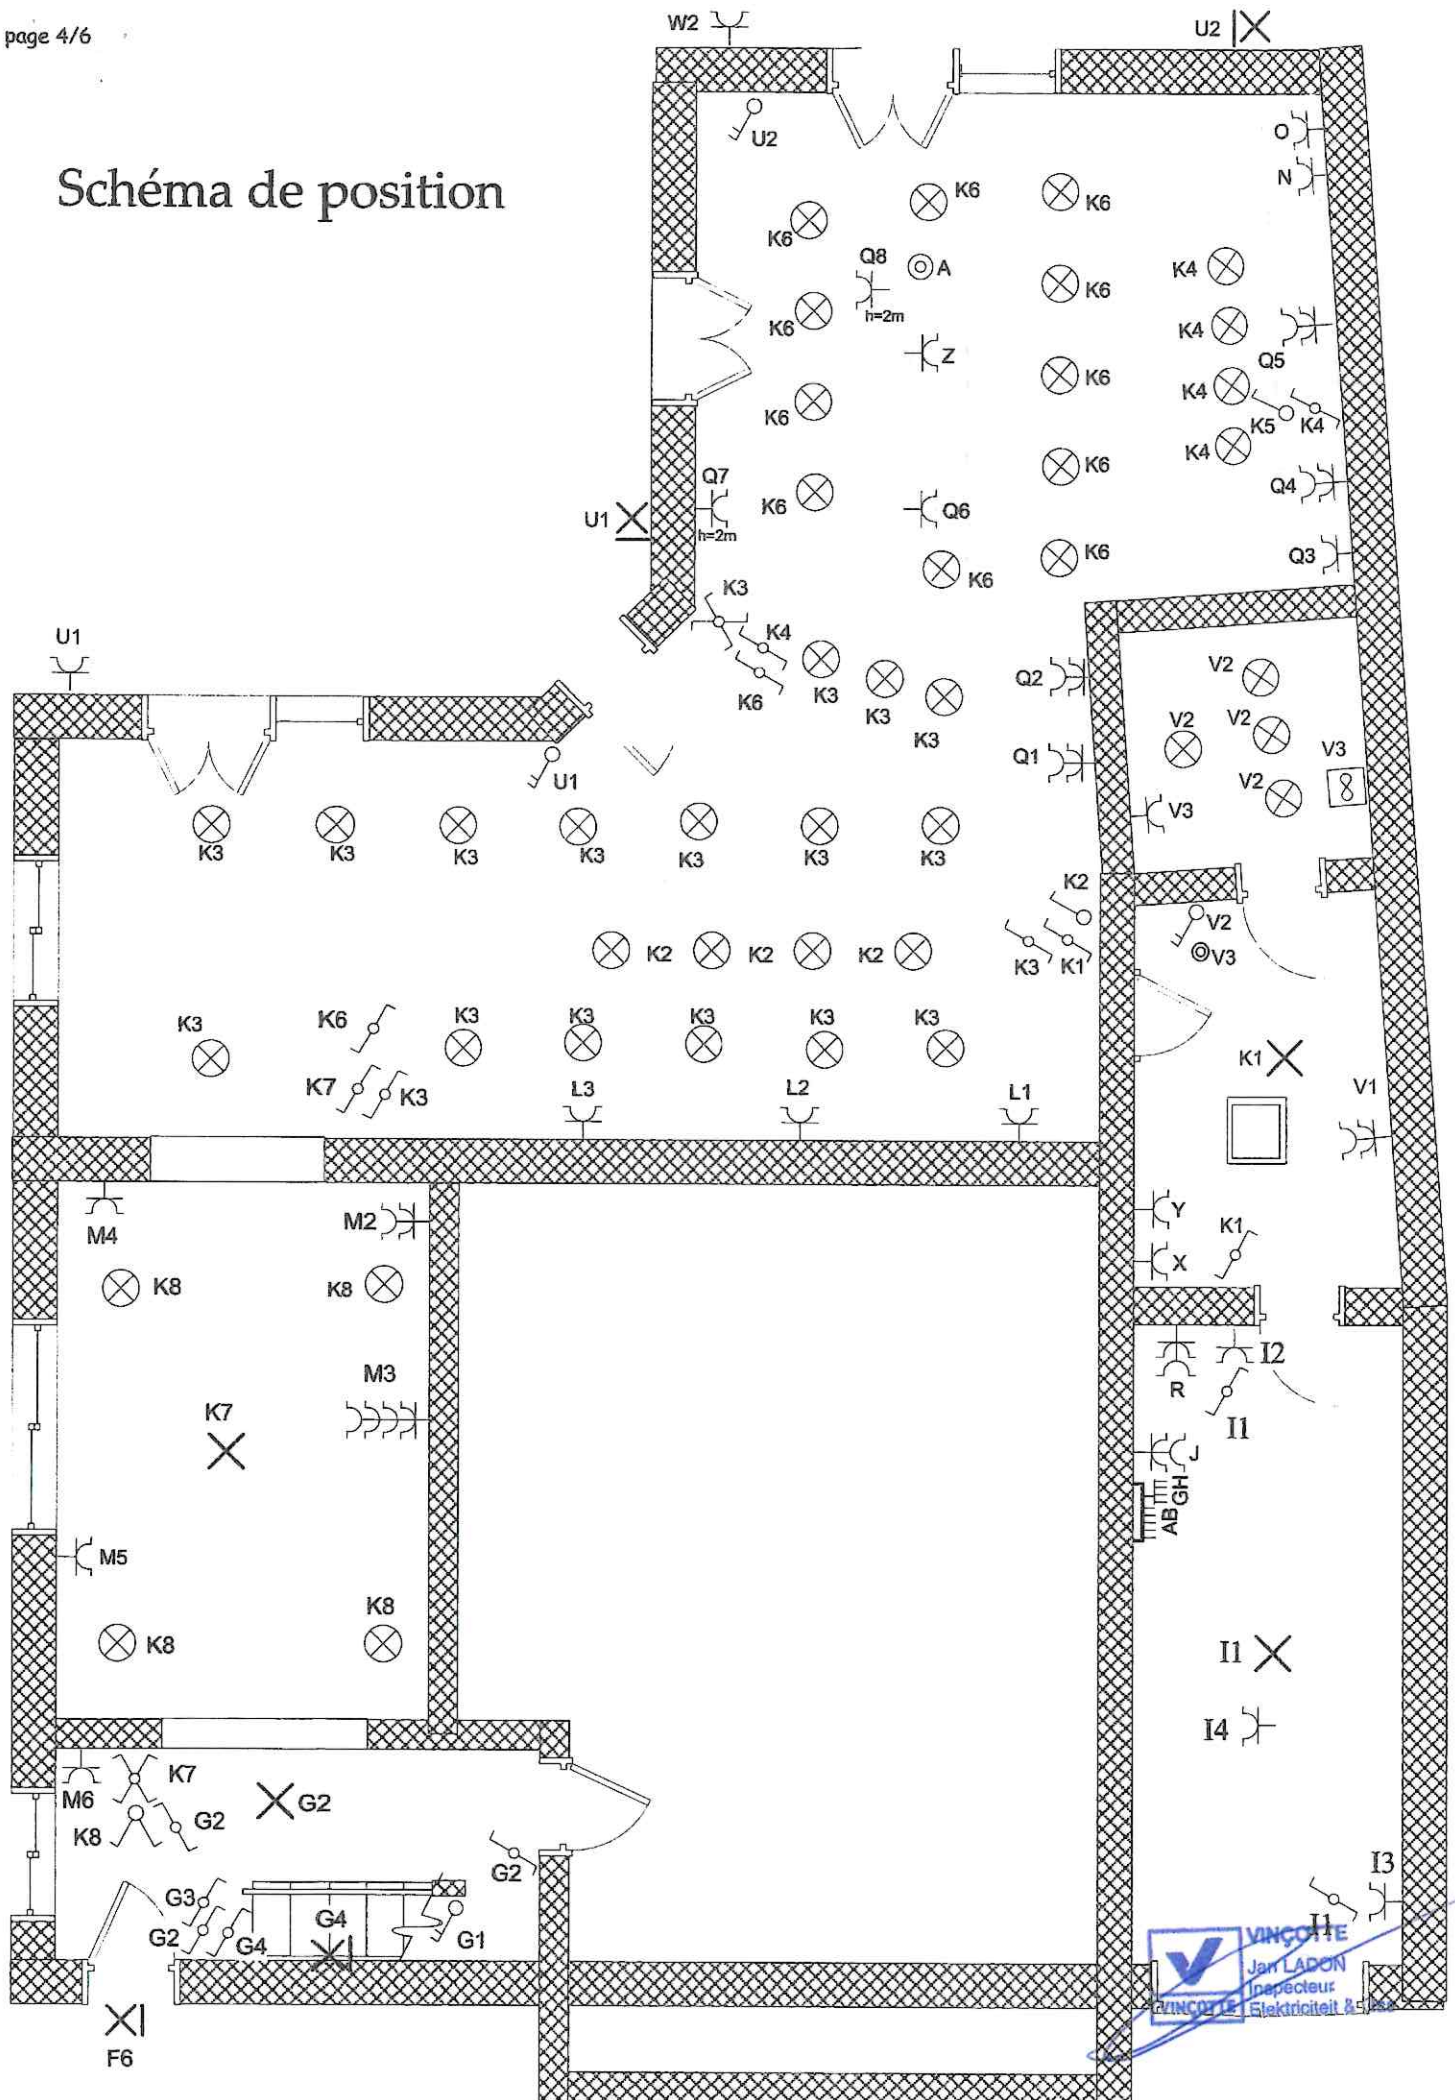


Schéma de position 1-er Etage



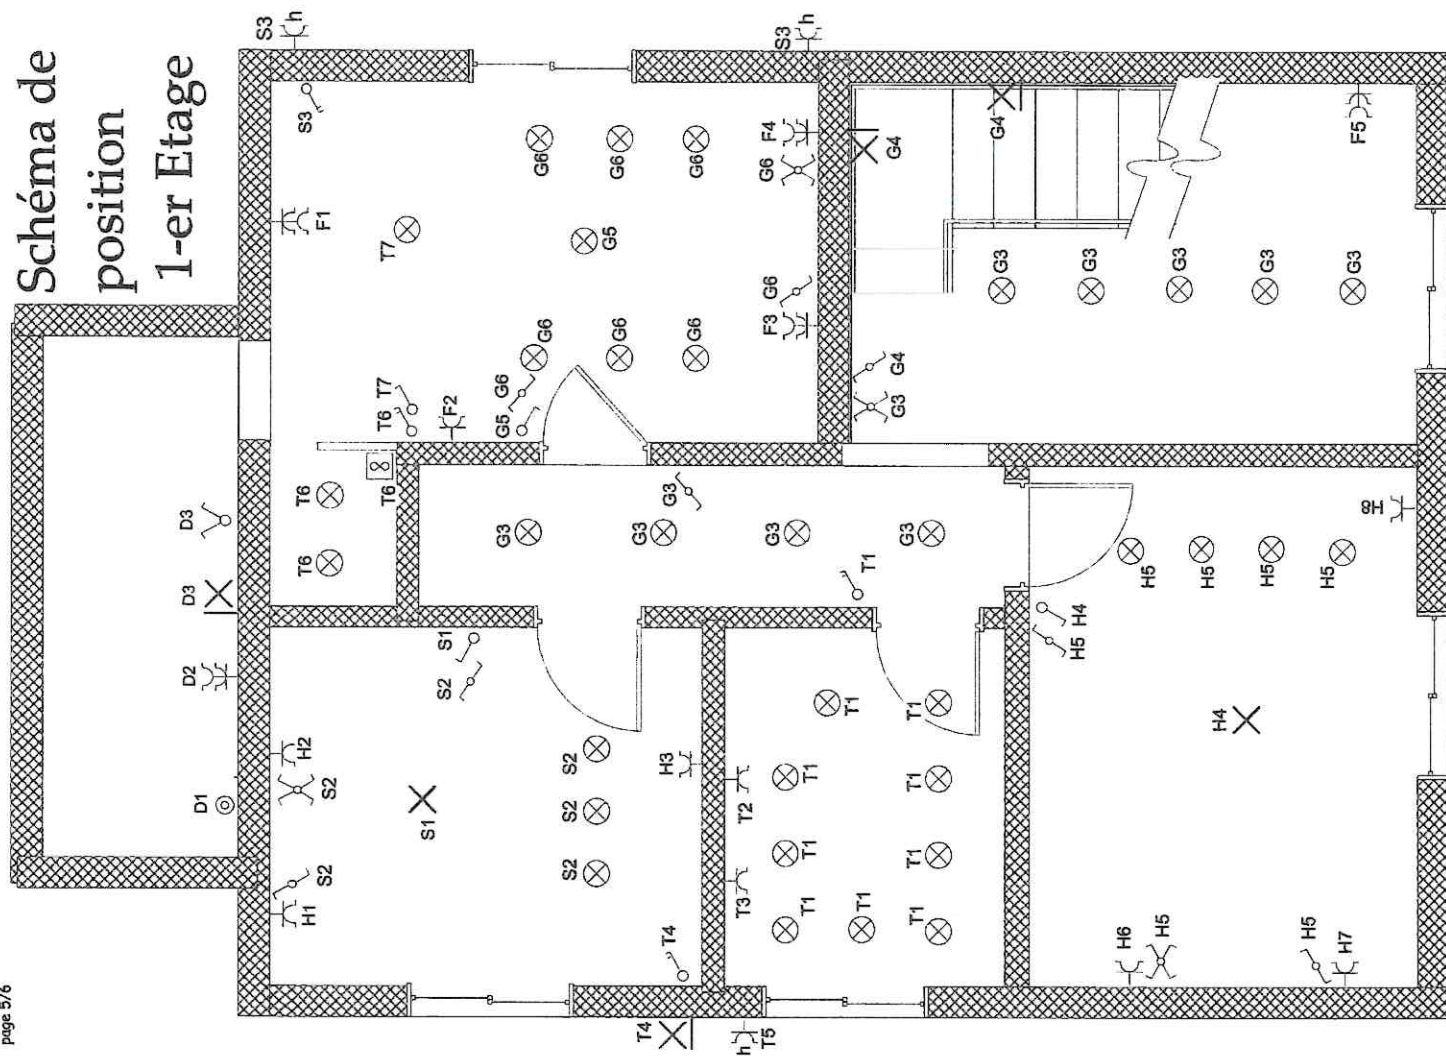


Schéma de position du Grenier

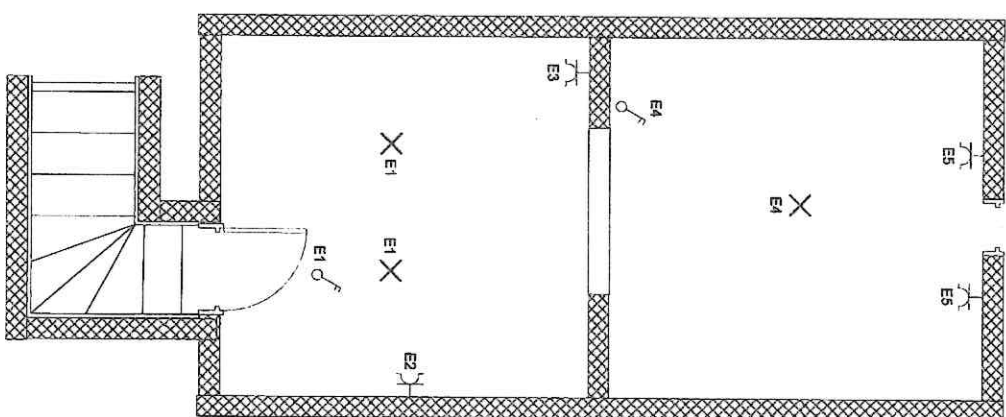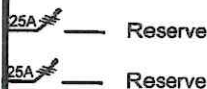

VOB 3×10^2 

signature
date

Schéma unifilaire


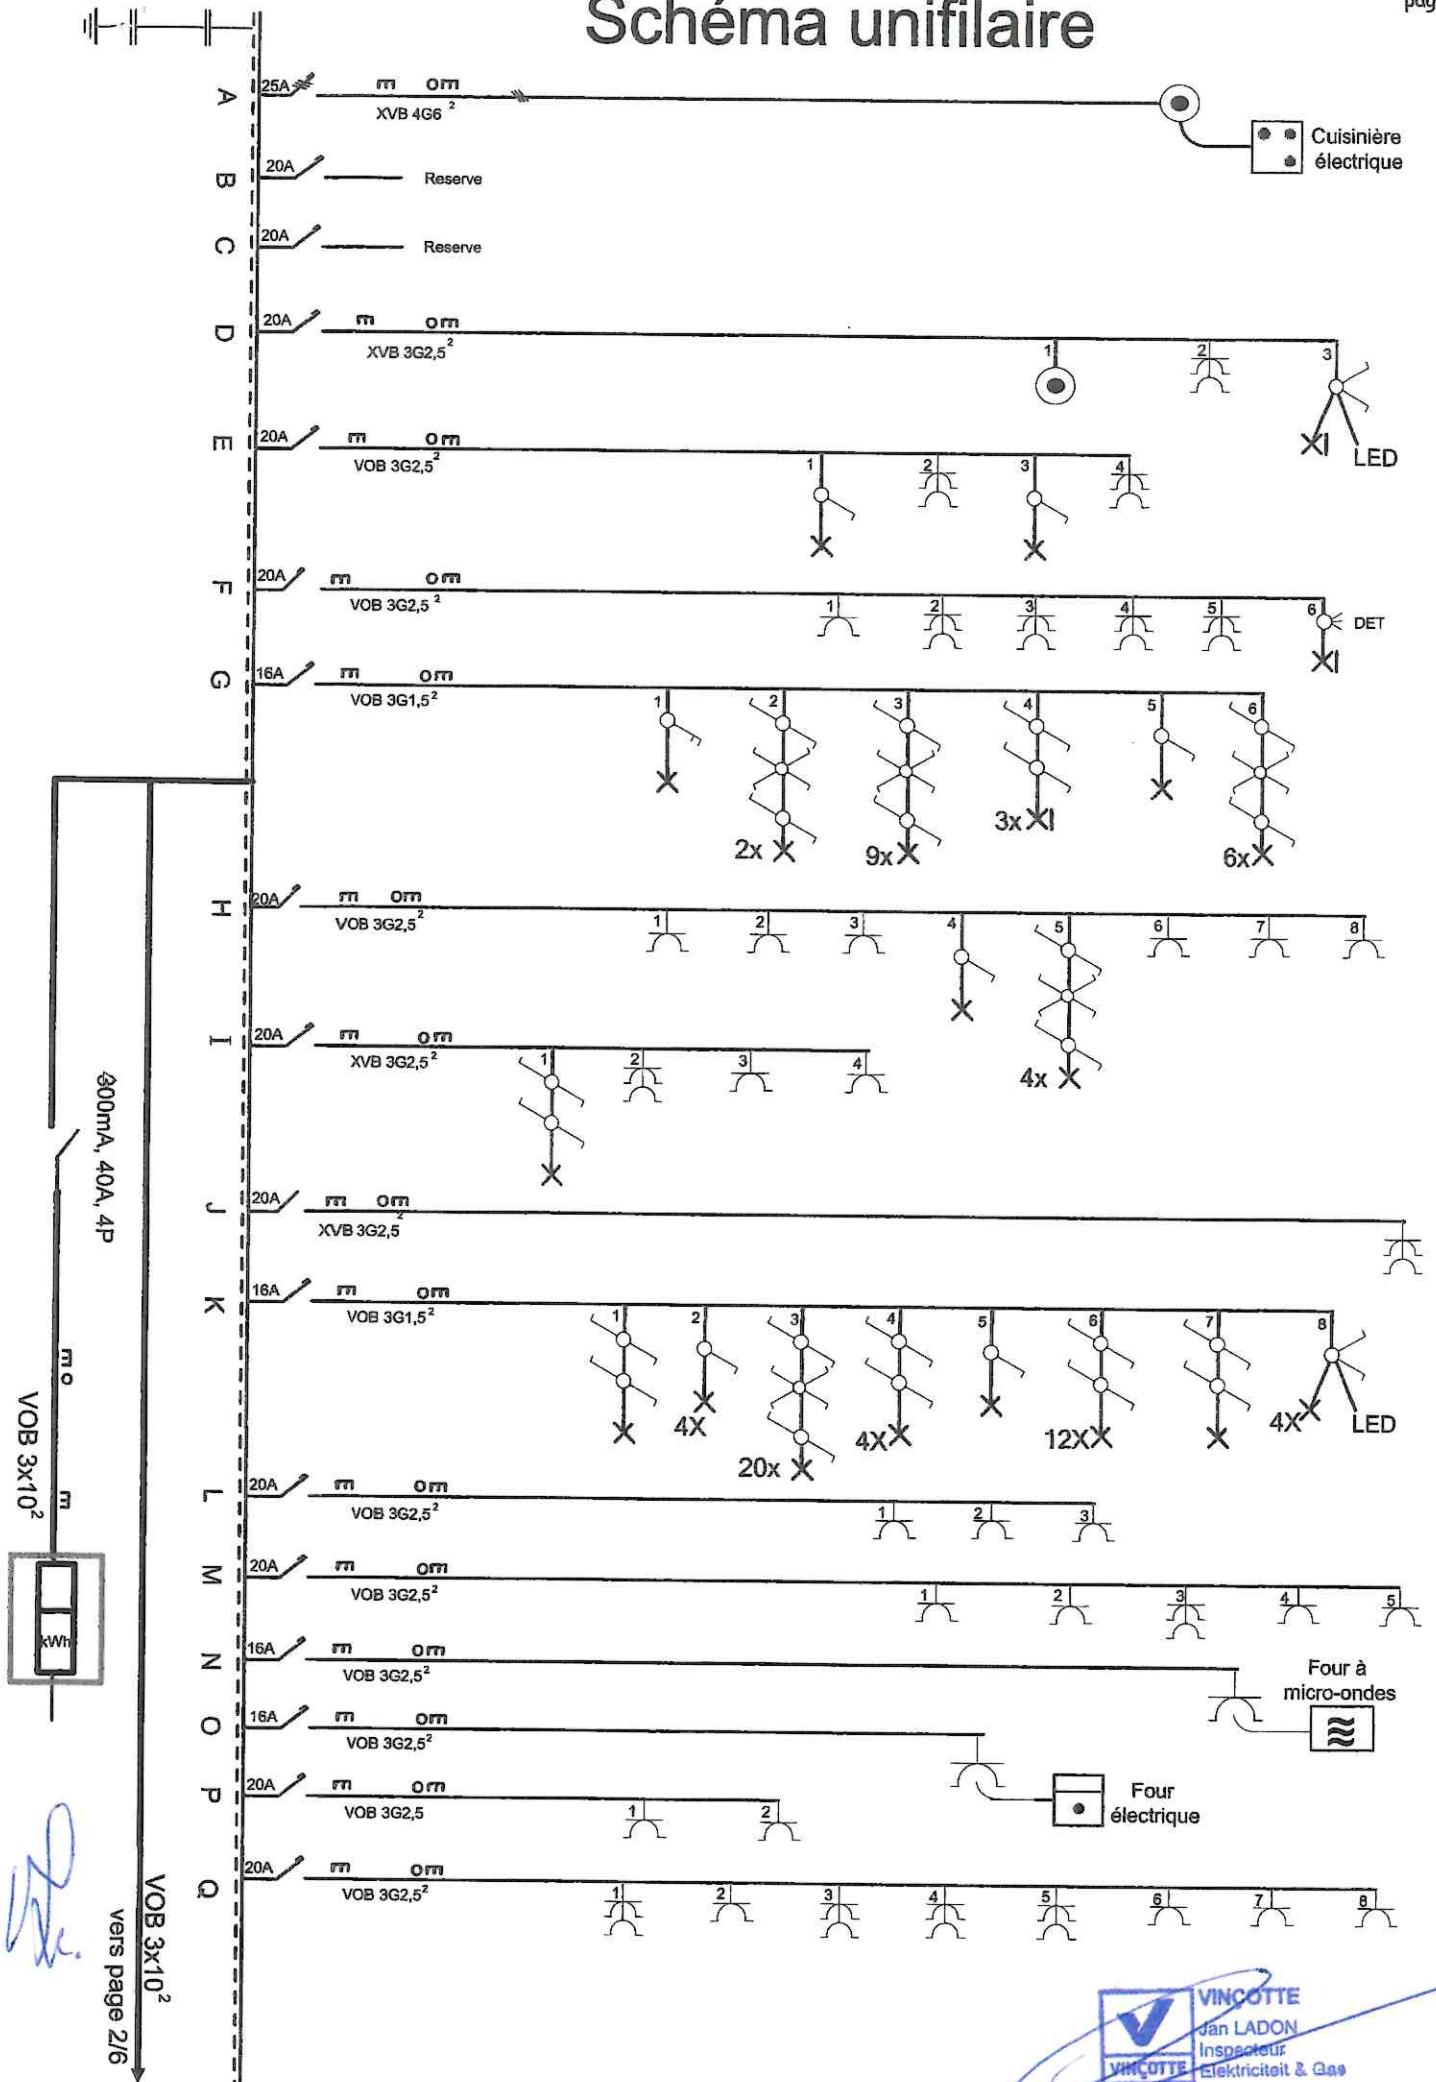


Schéma de position du Cave

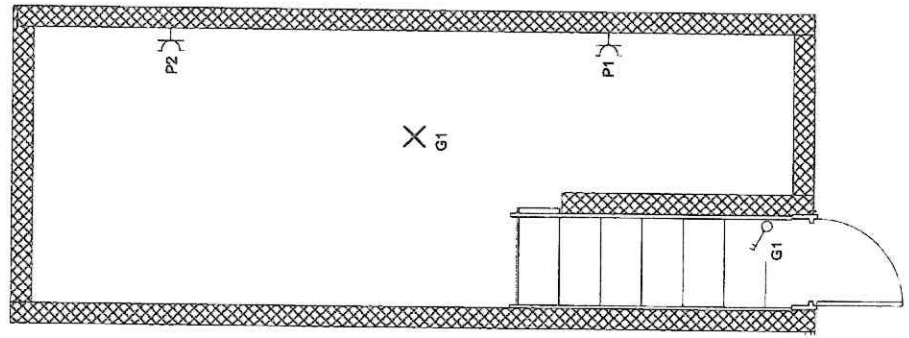

 **VINCOTTE**
Jan LADON
Inspecteur
Elektricit t & Gas

Schéma de position

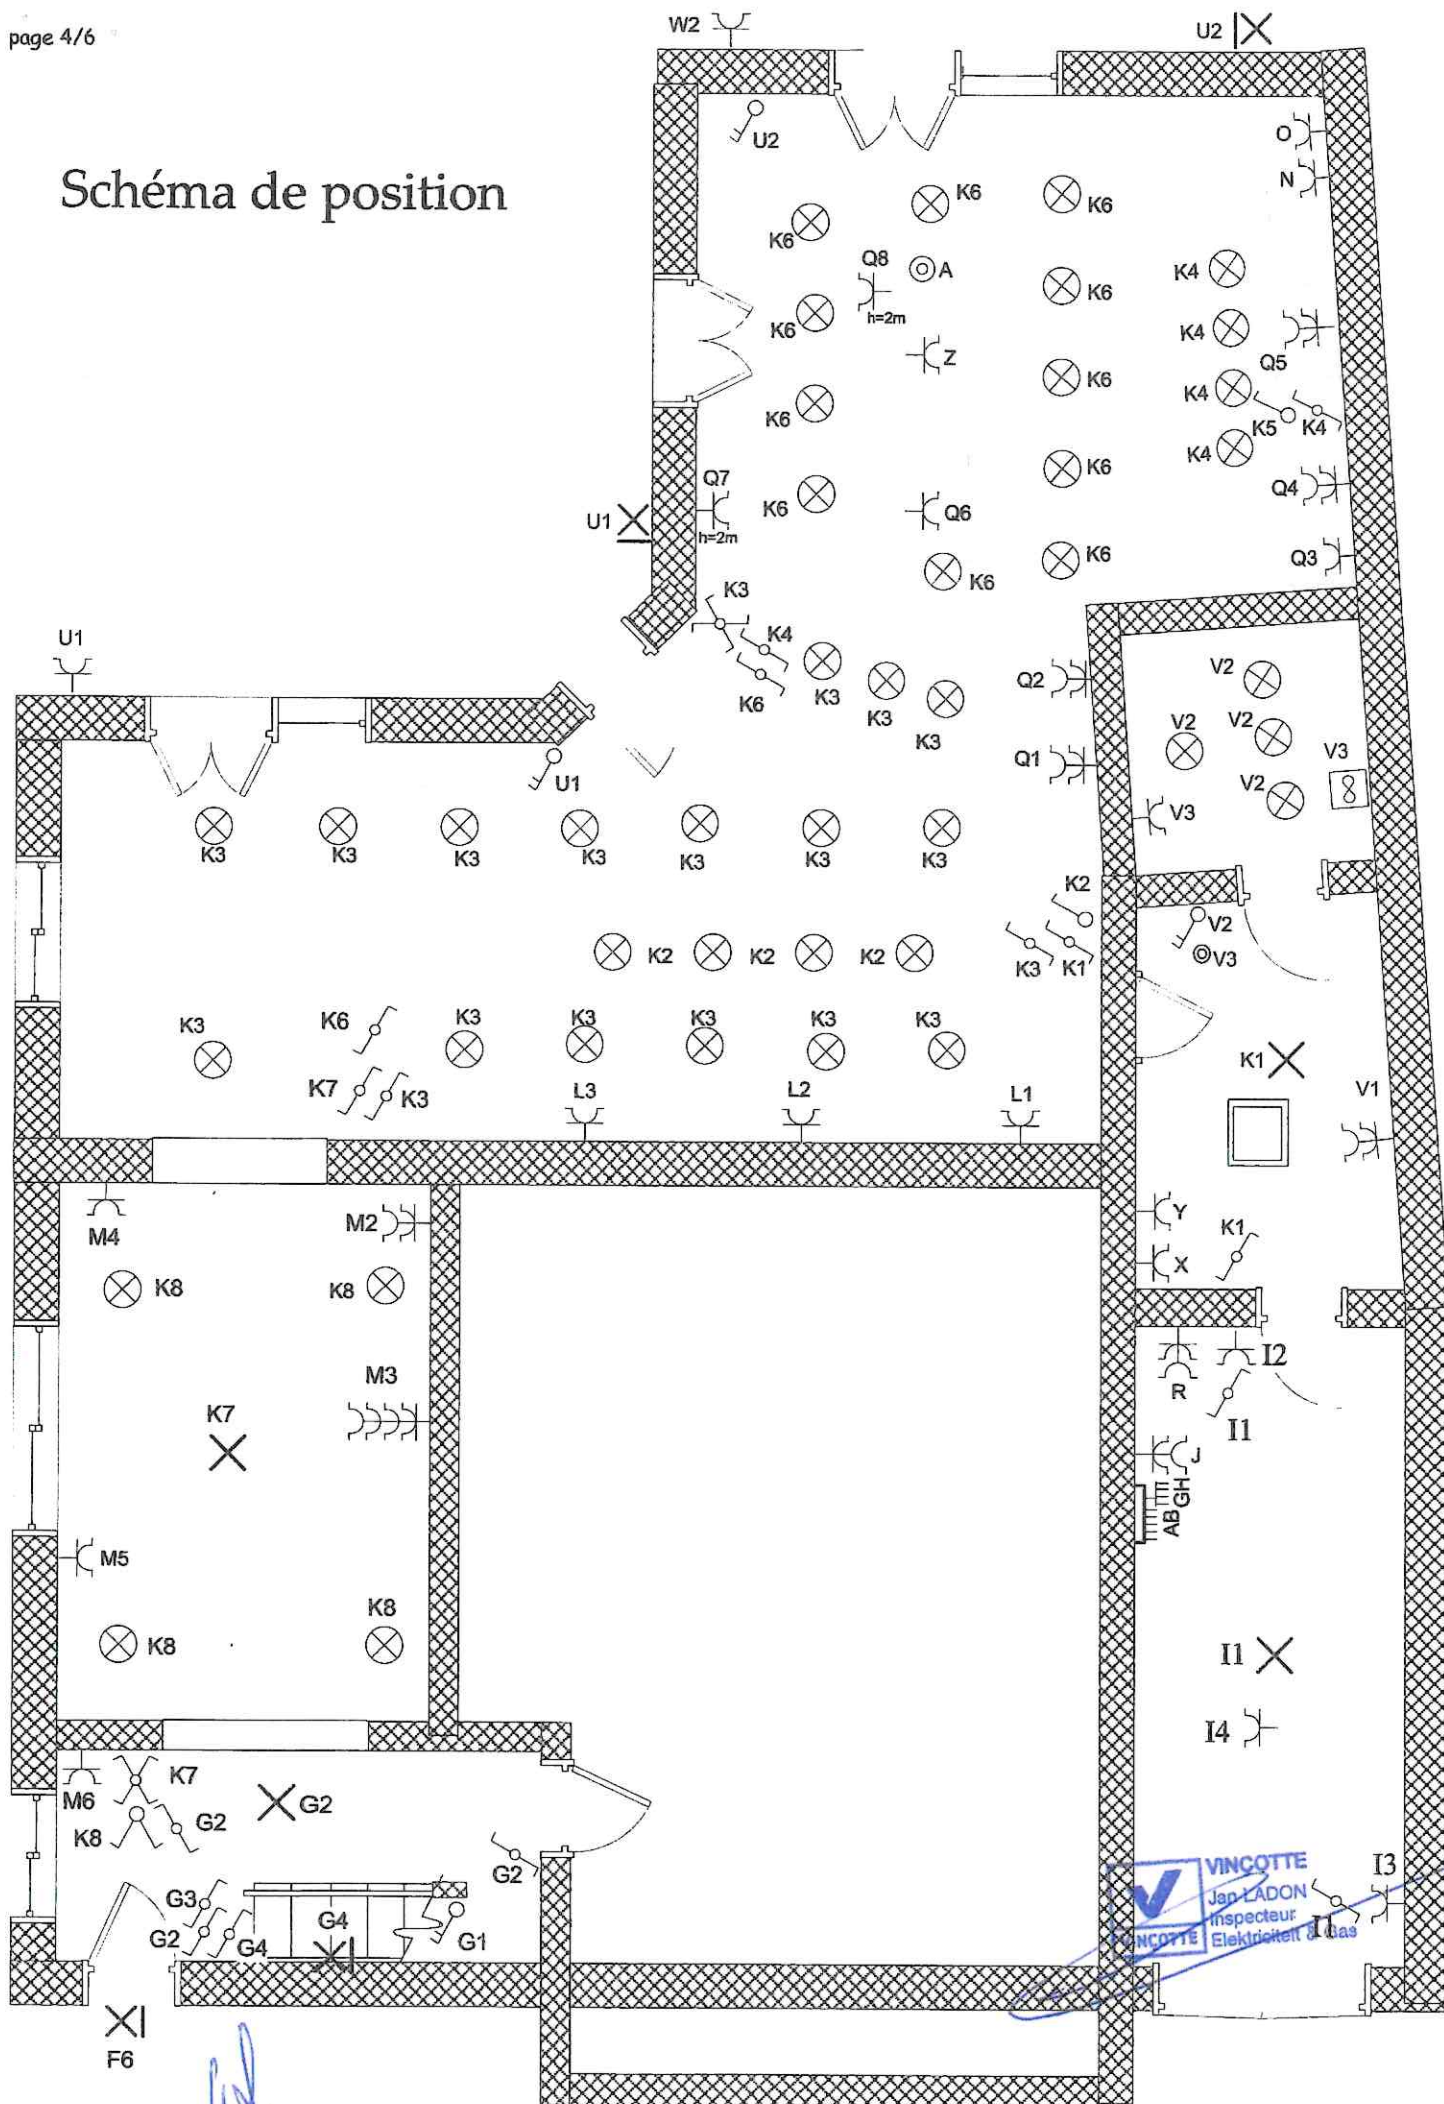


Schéma de position 1-er Etage


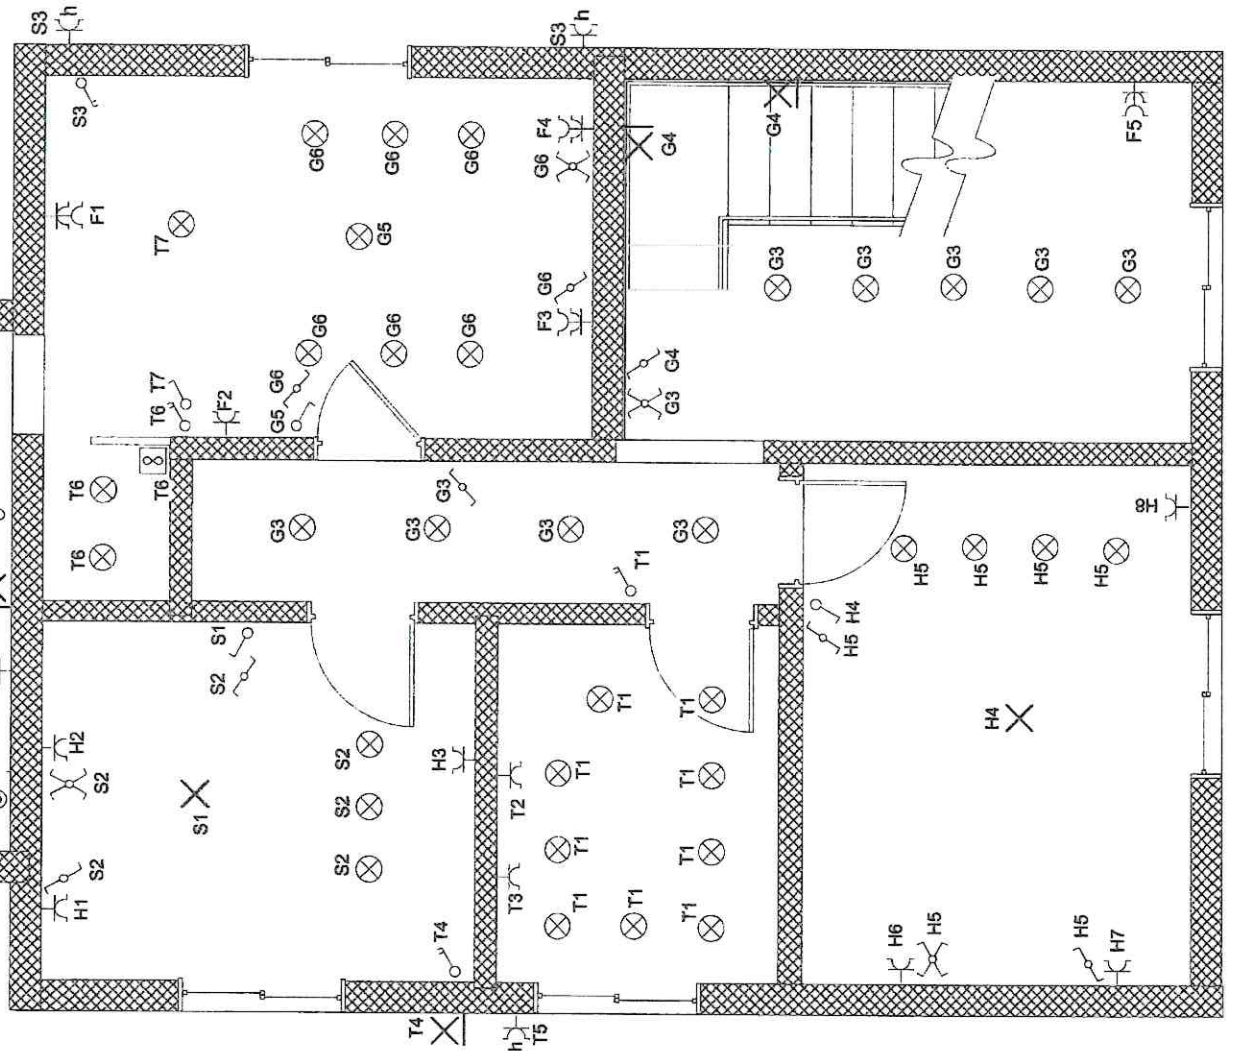


Schéma de position du Grenier

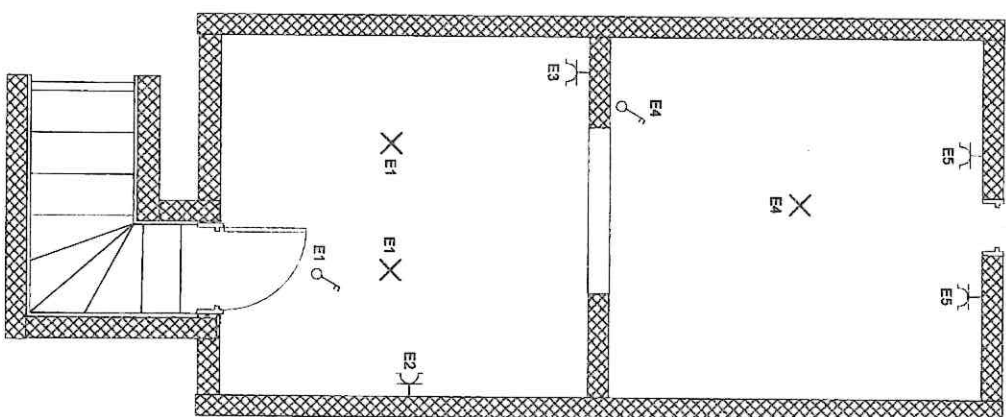

[Handwritten signature]

VINCOTTE
Jan LADON
Inspecteur
Electricité & G.S.B.