


Gemeente : GENK
Afdeling . 6
Sectie : G
Nr. : 221C80

Schaal : 1/500

coördinaten van de hoekpunten
coördinatenstelsel Lambert'72

area 830.63
length 80.86

1 X=225006.97 Y=183801.21
2 X=224988.69 Y=183793.10
3 X=224980.60 Y=183811.46
4 X=224972.30 Y=183830.60
5 X=224982.82 Y=183836.12
6 X=224988.13 Y=183838.93
7 X=224989.96 Y=183839.86

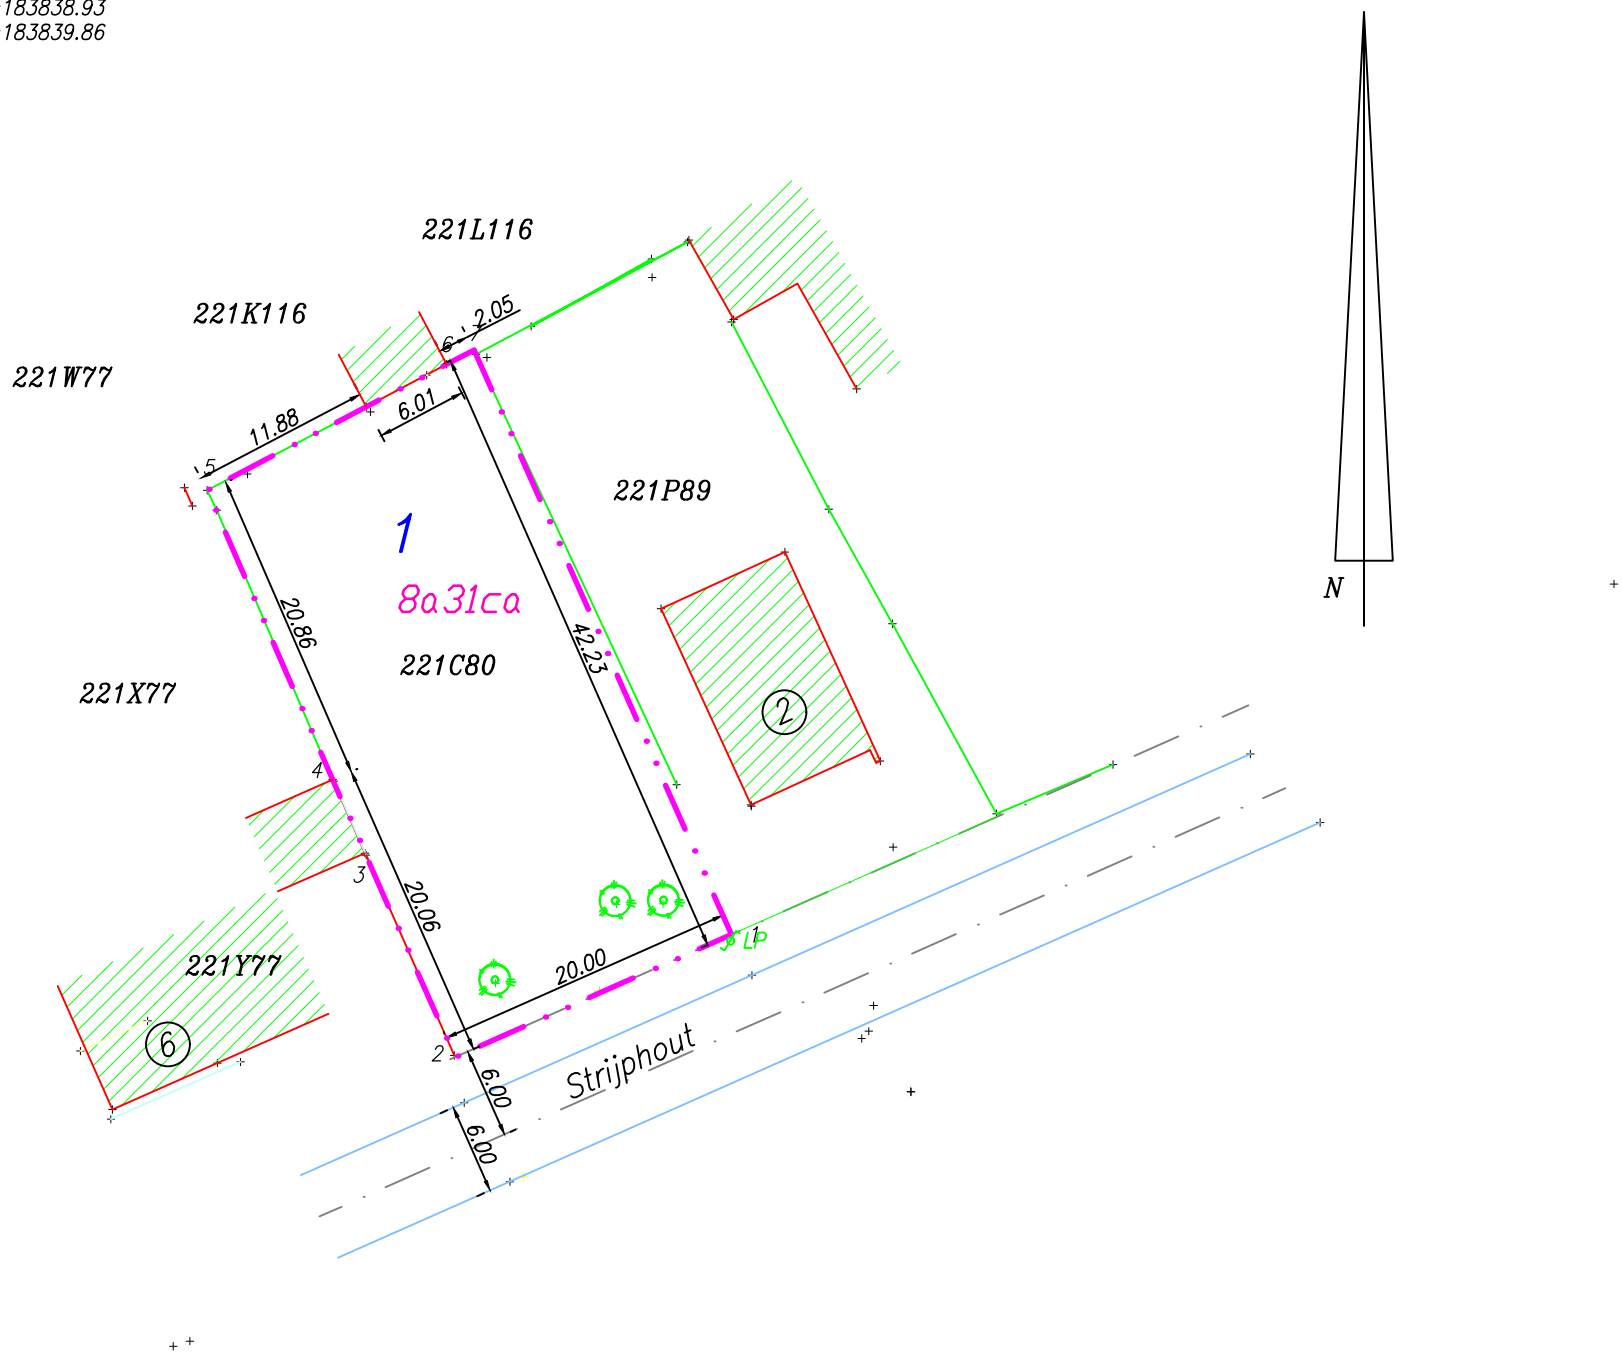

landmeterskantoor
J & J
Geloeslaan 19, 3630 Maasmechelen

Maasmechelen 3 augustus 2021
landmeter - expert
LAN 040947
Janssen P.