



N° 234-INS.P.

**ELECTRO-TEST**V.Z.W.
ASBL

Kerkstraat 33 - 1820 Melsbroek

Officieel erkend controleorganisme / organisme de contrôle agréé

Distributienetbeheerder :

Gestionnaire de réseau de distribution :

Nr teller :

N° comp :

Verslag van onderzoek :

Rapport de contrôle :

N° : 90704C

EAN :

code :

Aard onderzoek	: AREI	86	87/86	87/88	88	95	97	270	271	276	276bis	TT	TN	IT	Voorschr. netbeheerder
Genre de contrôle	: RGIE	☒	☐	☐	☐	☐	☐	☒	☐	☐	☐	☒	☐	☐	Prescription du gest. de réseau de distr.

Plaats van het onderzoek :

Lieu du contrôle :

Grote Molenweg 24 2800 Sijbroek

Eigenaar

Propriétaire : KOMPISCH BAMBODAGS

Adresse :

Installateur : M. MATESSON DBA

BTW / TVA : 421.73.228

Datum van het onderzoek :

Ik. / C.I. :

Date du contrôle :

Inspecteur : P. R. W. C. A. J.

Onderzoek / Contrôle : ☐ Woning / maison ☒ Appart. ☐ GLV 0.1. ☐

Spanning :	230V	Meter / bord verbinding :	XUB 2x10	Max. beveiliging :	LWA
Tension :		Liaison compteur-tableau :		Protection max. :	

Aardelektrode :	W5	Isolatie :	38.7	Mohm	Aantal verdeelborden :	1
Electrode de terre :	W6	Ohm	Isolément :		Nombre de tableaux :	

Differentieelschakelaars			Aantal eindstroombanen :		Test ΔIn		1. ΔIn		AREI / RGIE		
Interrupteurs différentiels			Nombre des circuits terminaux :		OK	NOK	OK	NOK	270	271bis	278
In (A)	Δ In (mA)	type									
W5	300	A	A-K		☐	☐	☐	☐	☐	☐	☐
W6	30	A	H-K		☐	☐	☐	☐	☒	☐	☐

Visueel nazicht : algemeen :	OK	NOK	Indirecte aanraking :	OK	NOK
Contrôle visuel : générale :	☒	☐	Contact indirect :	☒	☐

Aansluitingen :	OK	NOK	Potentiaalvereffeningen :	OK	NOK
Raccordements :	☒	☐	Liaisons equipotentielles :	☒	☐

Inbreuken / Infractions : (zie keerzijde / voir verso)

Opmerkingen / Remarques :

VISUM :

Datum/date :

Besluit / Conclusion

De installatie is niet conform met het AREI en mag niet tijdelijk in dienst gesteld worden in dienst blijven. L'installation est non conforme au RGIE et peut ne pas être mise en service rester en service. De algemene differentieelschakelaar is verzegeld met een loodje met het teken E.T. L'interrupteur différentiel général est scellé par plomb portant l'insigne E.T. Het éénraadschema en opstellingsschema werden voor gezien getekend en stemmen overeen met de installatie. Le schéma unifilaire et le schéma de position sont visés et sont conformes avec l'installation.


- Overeenkomstig artikel 274 van het AREI moeten zonder vertraging de werken worden uitgevoerd die nodig zijn om de vastgestelde inbreuken te doen verdwijnen, en moeten alle gepaste maatregelen worden getroffen opdat bij het indienst blijven van de installatie de inbreuken geen gevaar zouden vormen voor de personen of goederen. Herkeuring uiterlijk 1 jaar na keuringsdatum.
- Conformément à l'art. 274 du RGIE, les travaux nécessaires pour faire disparaître les infractions constatées au moment de la visite doivent être exécutés sans retard et toutes mesures adéquates doivent être prises pour qu'en cas de maintien en service des installations les infractions ne constituent pas un danger pour les personnes et les biens. Nouveau contrôle au plus tard un an après date de contrôle.
- Het controlebezoek door ET voorzien door art. 271 van het AREI moet plaats hebben uiterlijk op 12/12/2018.
- La visite de contrôle prévue par l'art. 271 du RGIE doit avoir lieu au plus tard le 12/12/2018.
- Het controlebezoek voorzien door art. 276bis van het A.R.E.I. moet plaats hebben uiterlijk 18 maanden na de datum van de verkoopakte.
- La visite de contrôle prévue par l'art. 276bis du R.G.I.E. doit avoir lieu au plus tard 18 mois après la date de l'acte de vente.


voor de directeur, de inspecteur / pour le directeur, l'inspecteur :

Niet conform		Conform		N° vorig rapport
276bis AK	274 AK	276bis HK	274 HK	
☐	☐	☐	☐	
271 AK		271 HK		
☐		☐		
276 AK		271 HK		
☐		☐		

NOTE: a) l'obligation de conserver le P.V. de visite de contrôle dans le dossier de l'installation électrique; b) l'obligation de renseigner dans le dossier toute modification intervenue dans l'installation électrique; c) l'obligation d'aviser immédiatement le S.P.F. ayant l'énergie dans ses attributions, de tout accident survenu aux personnes et du, directement ou indirectement, la présence d'électricité; d) l'obligation lorsque des infractions ont été constatées lors de la visite de contrôle, de faire effectuer une nouvelle visite de contrôle par le même organisme agréé afin de vérifier la disparition des infractions au terme du délai de un an. Dans le cas où, lors de cette seconde visite, des infractions subsistent, l'organisme agréé se doit d'envoyer une copie du procès-verbal de la visite de contrôle à la Direction générale de l'Énergie préposée à la haute surveillance des installations électriques domestiques.

App. 0.1
 Gelijkvloers
 uiterste linker

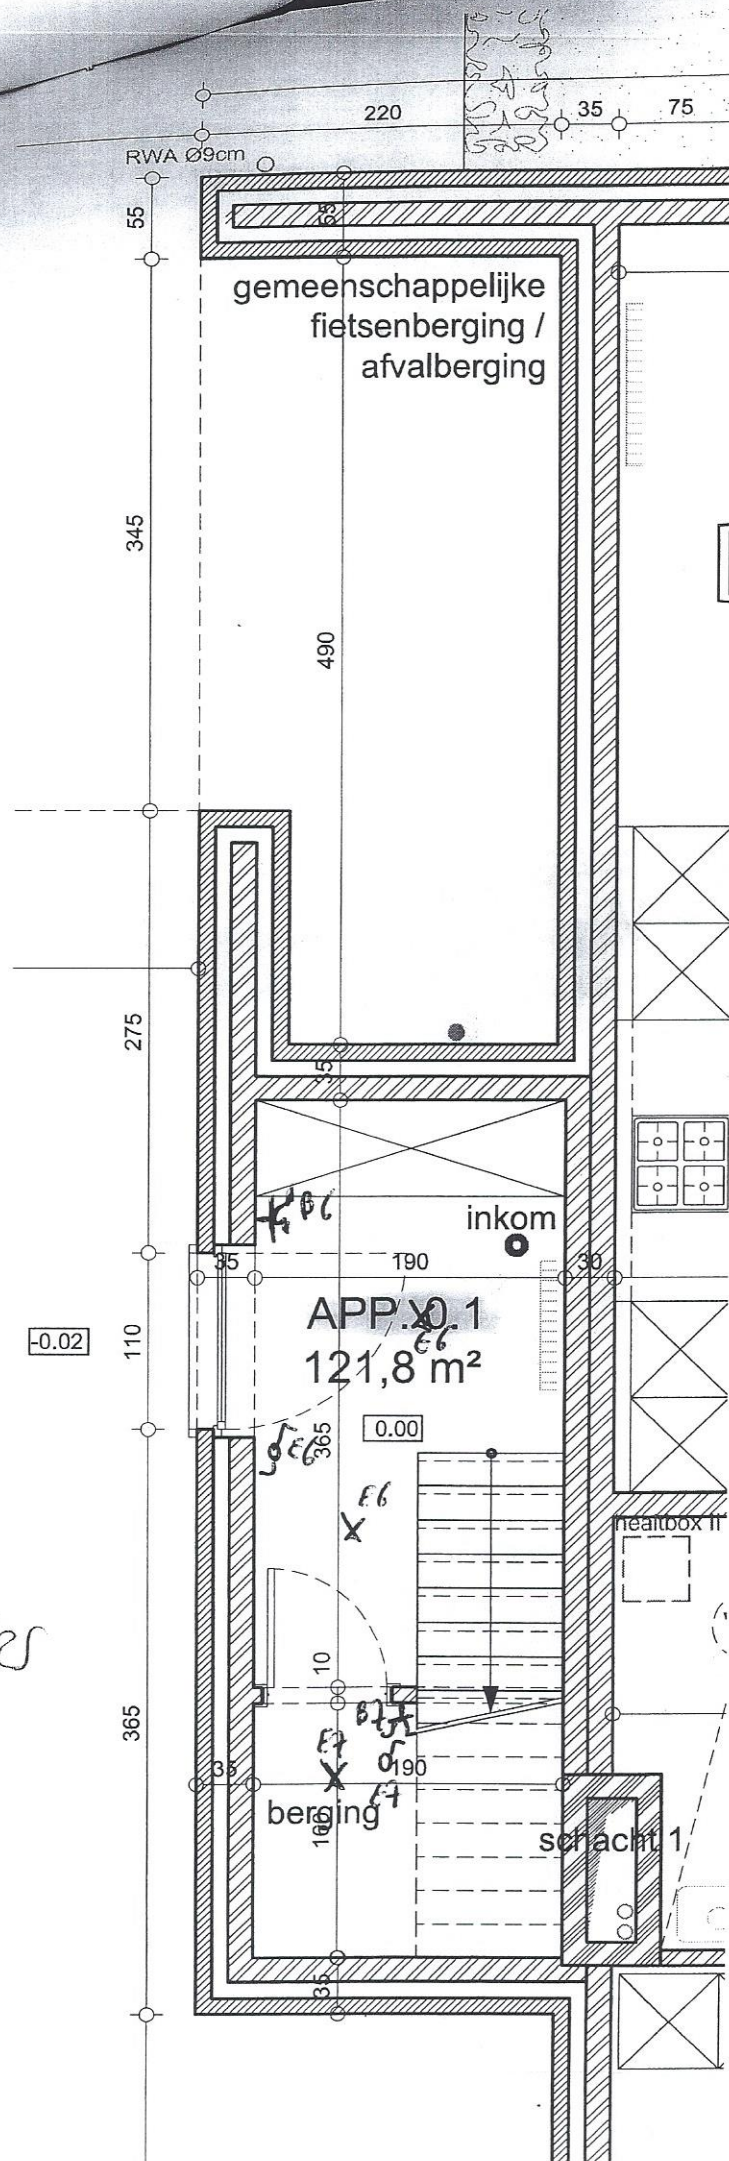

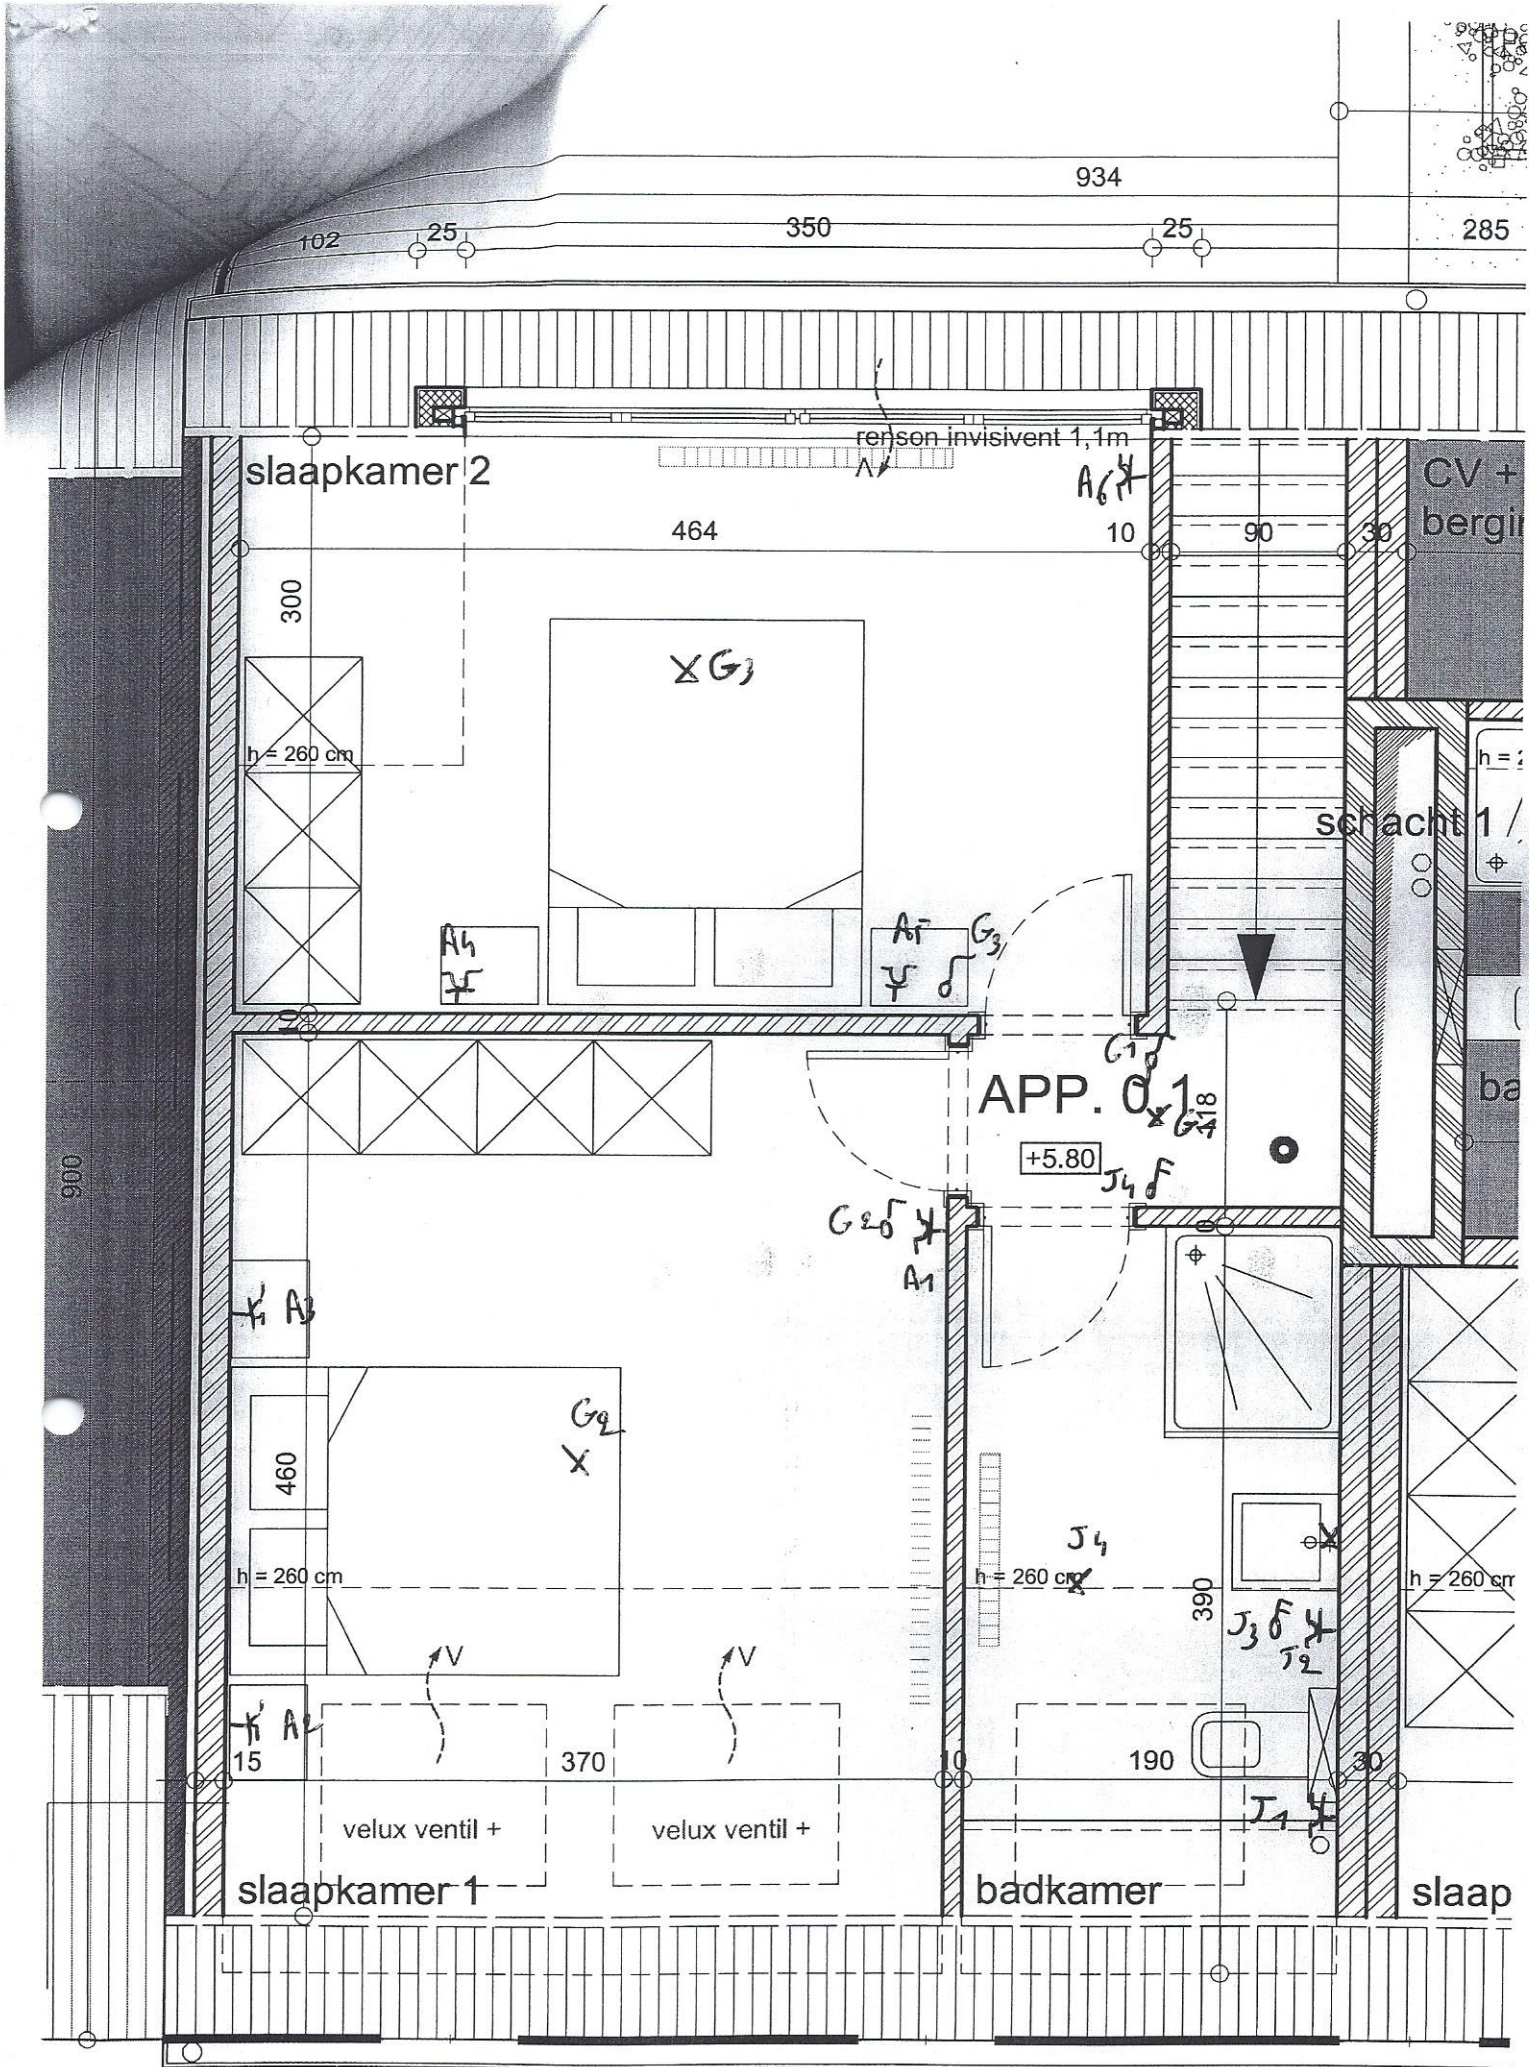

2^e verdiep.