

☐ BTV Antwerpen Tél. 03 216 28 90 btv.antwerpen@btvcontrol.be
☐ BTV Brabant-Wallon Tél. 081 65 84 59 btv.brabantwallon@btvcontrol.be
☐ BTV Bruxelles Tél. 02 230 81 82 btv.brussel@btvcontrol.be
☐ BTV Hainaut Tél. 064 33 64 55 btv.hainaut@btvcontrol.be
☒ BTV Liège Tél. 04 253 19 72 btv.liege@btvcontrol.be
☐ BTV Limburg Tél. 011 42 18 34 btv.limburg@btvcontrol.be
☐ BTV Namur / Luxembourg Tél. 083 21 35 27 btv.namur@btvcontrol.be
☐ BTV Oost-Vlaanderen Tél. 09 252 45 45 btv.oostvlaanderen@btvcontrol.be
☐ BTV Vlaams-Brabant Tél. 016 63 47 45 btv.vlaamsbrabant@btvcontrol.be
☐ BTV West-Vlaanderen Tél. 056 70 54 05 btv.westvlaanderen@btvcontrol.be

V. ref.: _____ N. Ref.: _____ Rapport N°: 349/14/107/106

PROCES-VERBAL DE CONTROLE D'UNE INSTALLATION ELECTRIQUE BASSE TENSION

ADRESSE DE L'INSTALLATION: 5030 CREMBLOUX
Au du Levant
Les Alizées - Appartement B202

PROPRIETAIRE: SERENITY Construct 4550
Adresse: Bois de la Croix Claire, 110 NANDRIN
DEMANDEUR: I.D.C. 5389 Fernelmont
Adresse: AV. Ernest Monckelien, 8

INSTALLATEUR: _____
Adresse: IDEM
TVA ou CI: _____

EAN: _____
Ref.: _____ Compteur n°: A PLACE
Index: _____

DESCRIPTION GENERALE, CARACTERISTIQUES, RECHERCHE ET MESURES:

Date du contrôle: 07/11/2014 Type de contrôle: examen de conformité, premier contrôle - visite de contrôle suivant:
(RGIE art. 270) (RGIE art. 271) (RGIE art. 276) (RGIE art. 276bis) (A.R. 4.12.2012) (RGPT art. 262) (R.T. art. 231) (Prescriptions distributeur)

Type d'installation: ~~Nouvelle~~ - ~~Extension~~ - ~~Modification~~ - ~~Temporaire~~ - ~~Renforcement~~ - ~~Vente d'habitation~~; Type locaux: Damerique

Début travaux: Fondations avant - après 1.10.81 - Installation électrique avant - après 1.10.81 - 1.1.83 RGIE art.86

Raccordement: Tension 230 V Protection raccordement MAX 63 A

Câble aliment, tableau, princ.: 4 X 16 mm² Inter.gén.: type 163A 30mA

Type électrode de terre: boucle - barres - piquets - conducteur horizontal Schéma TT

Nombre de tableaux: 1; Nombre de circuits term.: 13; RA: 1 Ohm; RI tot: > 10 MOhm

Facteurs d'influences externes: _____

DESCRIPTION: Voir schéma en annexe

CONTROLES effectués: voir verso

INFRACTIONS CONSTATÉES ET/OU NOTES:

NEANT

PROCES-VERBAL DE CONFORMITE

Vu le: 7/11/14

le responsable du distributeur

nom: ALANZI

signature: _____

- CONCLUSION** 1. L'installation est conforme. Les bornes d'entrées du DPCDR général sont scellées et les schémas unifilaires et de situation ont été visés. L'installation doit être vérifiée avant le 07/11/2031 (art. 271 RGIE) ainsi qu'avant mise en service après modification ou extension importante exécutée avant cette date.
- ☐ 2. L'installation n'est pas conforme
- ☒ 3. L'installation peut être maintenue en service pour autant qu'il soit remédié sans retard aux infractions mentionnées et pour autant que les mesures nécessaires soient prises pour que l'installation ne présente pas de danger pour les personnes et les biens. L'installation n'est pas conforme. L'installation doit être vérifiée par le (même) organisme avant le _____.

DEVOIRS DU PROPRIETAIRE, GESTIONNAIRE OU LOCATAIRE: VOIR VERSO.


L'agent visiteur,
(N°, nom, signature)

349
GEELEN
[Signature]



* V E R S L A G - R A P P O R T *

pour Le Directeur,

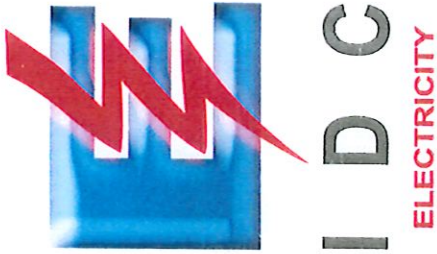

I D C
ELECTRICITY

JEAN-MARC BOUILLE

Ideas Development Company
Electricité Générale - Eclenres - Alarms
Panneaux Photovoltaïques

mobile. +32 (0)475 28 73 23

Fax. +32 (0)82 66 69 28

e-mail. idecenergie@gmail.com

website. www.idcenergy.eu

address. Avenue Ernest Montellier 8
5380 Fernelmont - Belgium


vat. BE 0884 248 832

bank. BE32 3630 0535 0602

bic. BBRUBEBB

<Nouveau projet>
B2 02
24/10/2014
1 : 100

Application
Miro

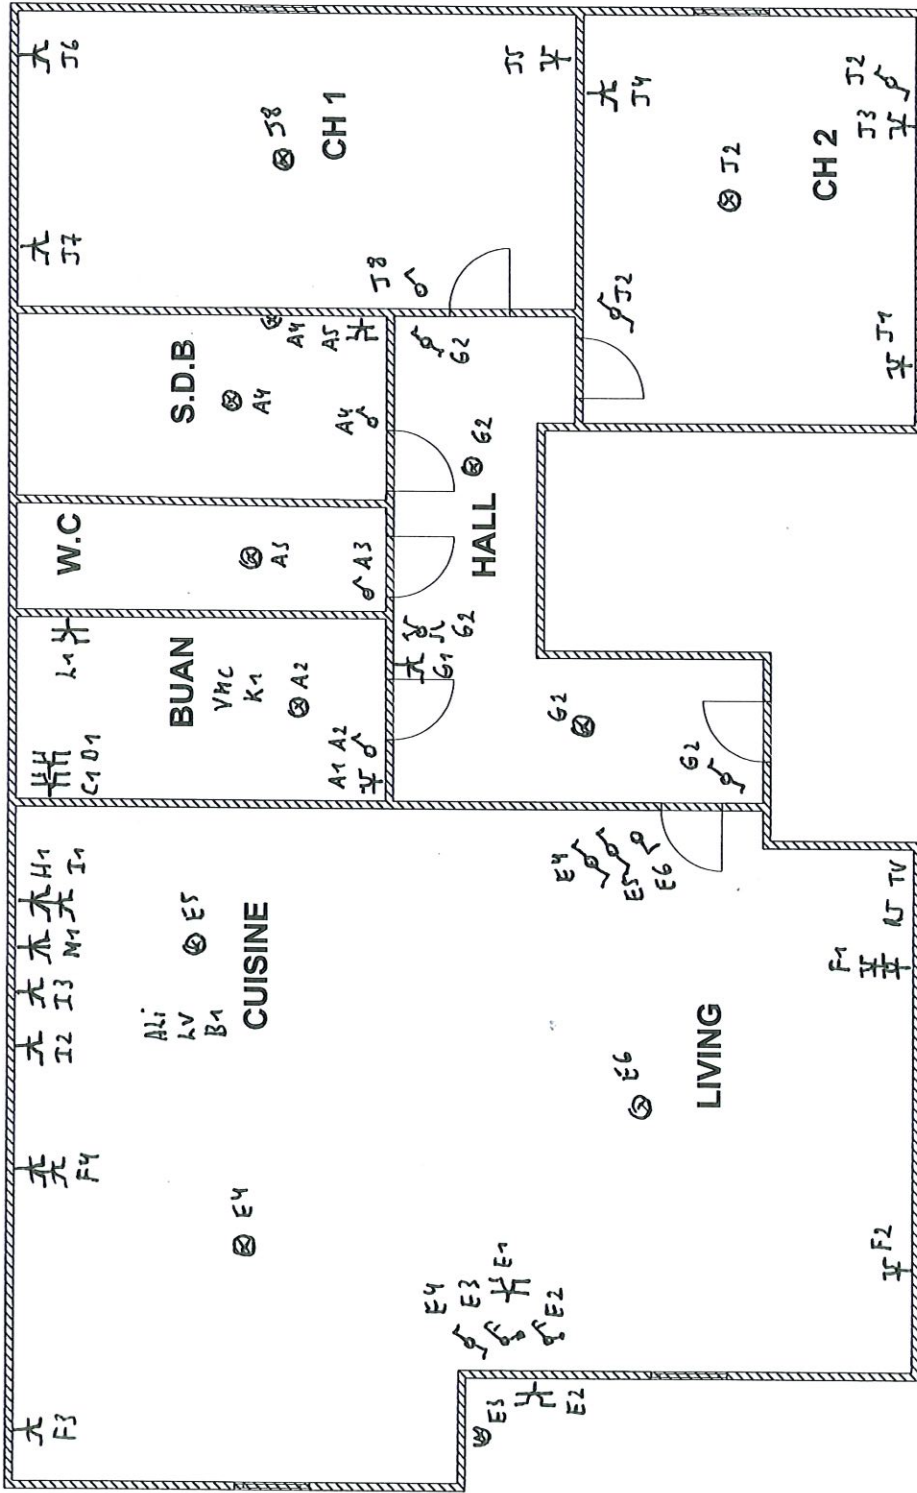


LES ALIZEES
APPART : B2 02
AVENUE DU LEVANT
5030 GEMBLoux

Signature

BTV
Luc Geelen / SAG

SERENITY CONSTRUCT
BOIS DE LA CROIX CLAIRE 110
4550 Nandrin

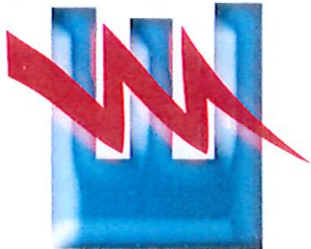

IDC
ELECTRICITY

JEAN-MARC BOUILLE

Ideas Development Company
Electricité Générale - Eoliennes - Alarmes
Panneaux Photovoltaïques

mobile. +32 (0)475 28 73 23

Fax. +32 (0)82 66 69 28

e-mail. idecenergie@gmail.com

website. www.idcenergy.eu

address. Avenue Ernest Montellier 8
5380 Fernelmont - Belgium

vat. BE 0884 248 832

bank. BE32 3630 0535 0602

bic. BBRUBEBB

Micro
Application

<Nouveau projet>

UNIFILAIRE

24/10/2014

1 : 100

LES ALIZEES
APPART B2 02
AVENUE DU LEVANT
5030 GEMBLoux

BIC
Luc Geenen / 340

