



Limite suivant plan du géomètre Hennefon
en date du 20 juillet 1932
Surface indiquée au plan : 808 Ca
Surface vérifiée : 809.43 Ca
Surface cadastrale : 570 Ca

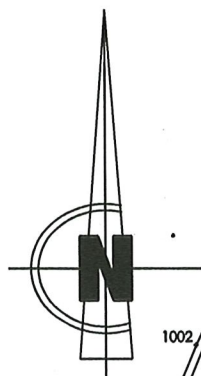

RUE BRIGADE PIRON (chemin n° 2)

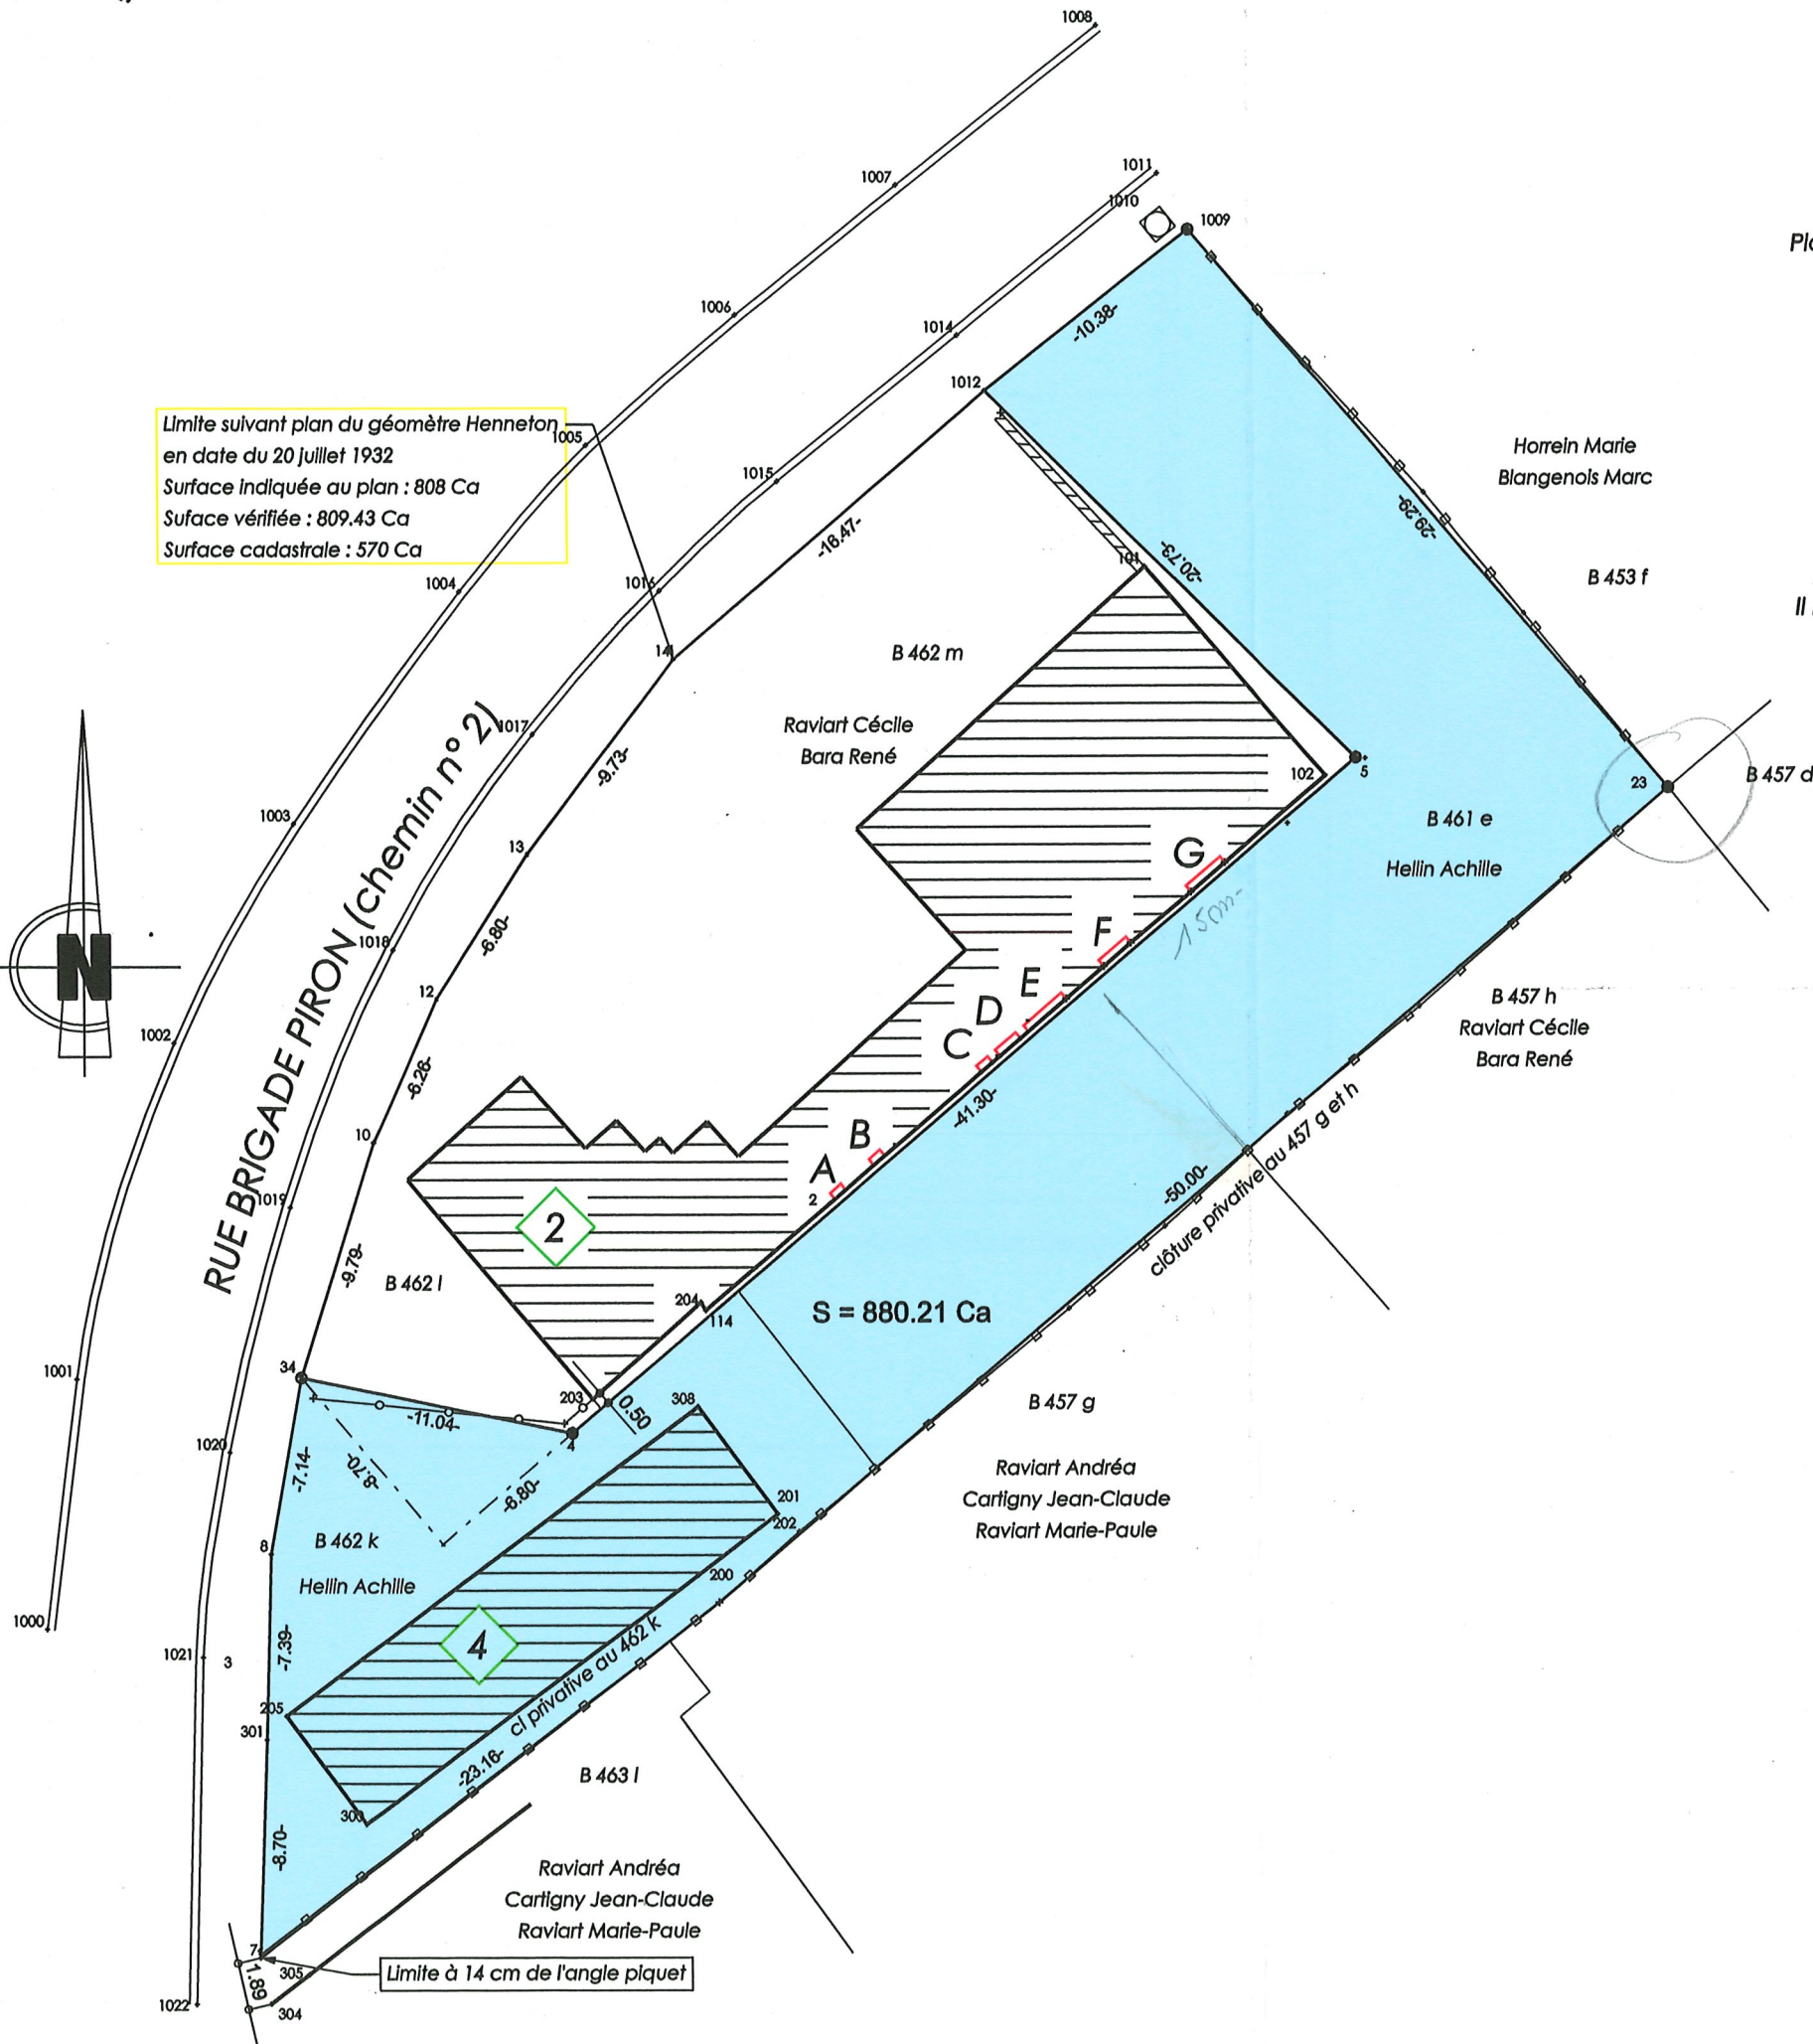

Recherches :
Atlas des chemins
Plan du géomètre Hennefon de 1932
Plan du géomètre Baudru du 9 janvier 2004
de la parcelle 457 h
Servitudes de jour (lumière) pour :
A : 45/57 allège 150
B : 45/57 allège 150
C : 67/60 allège 183
D : 220/110
E : 98/200 allège 152
F : 98/198 allège 155
G : 172/179 allège 88
Il n'y a pas de servitude de vue, les vitrages
doivent être translucides.

COORDONNEES LAMBERT 2008

CODE	NUMERO	E	N
Borne	4	580716.735	632880.157
Borne	5	580748.166	632906.947
limite	7	580704.191	632859.253
limite	8	580704.677	632875.340
limite	10	580708.860	632891.709
limite	12	580711.408	632897.429
limite	13	580715.058	632903.167
limite	14	580720.925	632910.928
Borne	23	580760.687	632905.714
Borne	34	580705.916	632882.367
batiment	101	580739.834	632914.562
batiment	102	580746.948	632906.239
batiment	108	580734.723	632895.818
batiment	109	580733.901	632895.114
batiment	110	580733.595	632894.862
batiment	111	580733.149	632894.486
batiment	114	580722.052	632885.034
batiment	200	580721.692	632874.487
batiment	201	580724.862	632876.925
batiment	202	580725.728	632876.221
batiment	203	580717.552	632881.510
batiment	204	580721.868	632885.353
batiment	205	580705.257	632868.883
batiment	300	580708.468	632864.577
limite	301	580704.481	632867.948
batiment	304	580704.606	632857.411
batiment	305	580706.152	632858.599
batiment	308	580721.724	632881.190
filet eau 30	1000	580695.719	632872.355
filet eau 30	1001	580696.956	632882.315
filet eau 30	1002	580700.887	632895.675
filet eau 30	1003	580705.725	632904.395
filet eau 30	1004	580712.425	632913.627
filet eau 30	1005	580717.529	632919.439
filet eau 30	1006	580723.500	632924.614
filet eau 30	1007	580729.980	632929.767
filet eau 30	1008	580738.084	632936.127
filet eau 30	1009	580741.656	632927.979
Borne	1010	580740.486	632928.178
filet eau 30	1011	580740.471	632930.219
limite	1012	580733.487	632921.583
filet eau 30	1014	580732.395	632923.790
filet eau 30	1015	580725.111	632917.994
filet eau 30	1016	580720.373	632913.633
filet eau 30	1017	580715.302	632907.937
filet eau 30	1018	580709.661	632899.371
filet eau 30	1019	580705.500	632889.131
filet eau 30	1020	580703.044	632879.385
filet eau 30	1021	580701.950	632871.223
filet eau 30	1022	580701.641	632857.403